


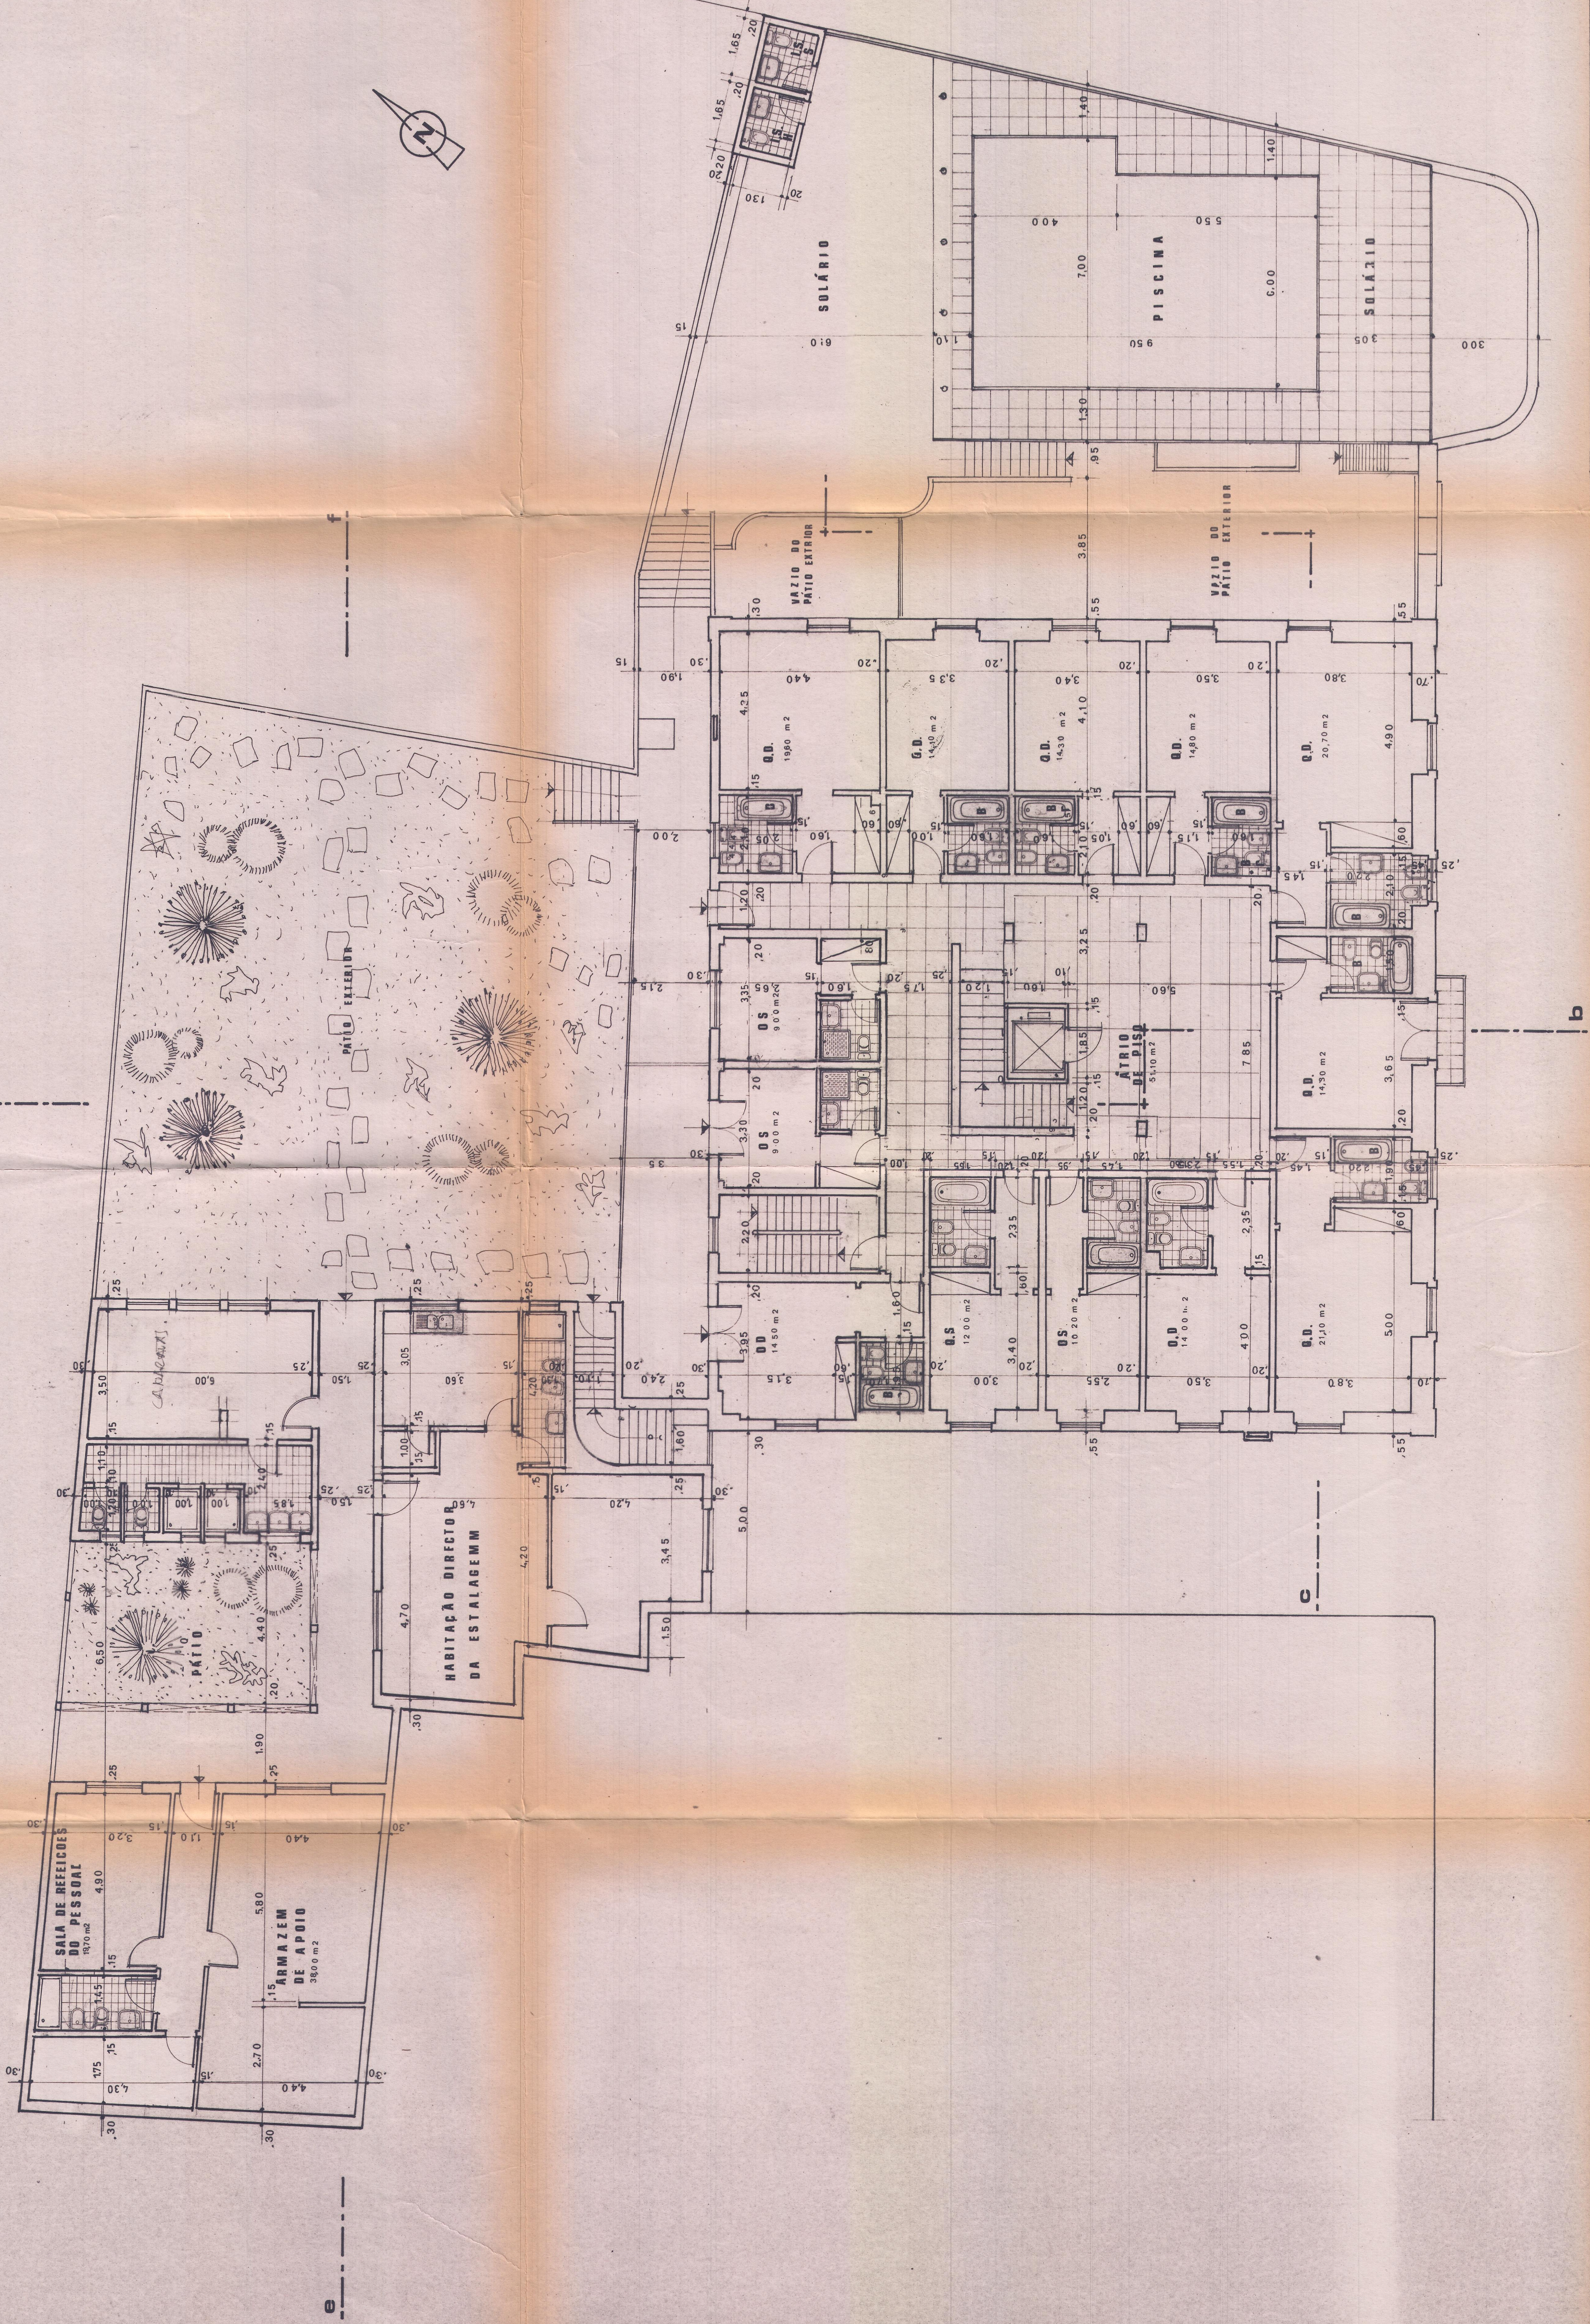

- Q.D. - QUARTO DUPLO
- Q.S. - QUARTO SIMPLES
- B. - INSTALAÇÃO SANITÁRIA COMPLETA

Escala: 1:100

Desenhado:

Data: MAR 23/55

O Técnico

Desenho nº: 4

Largo Manuel Pinto da Alameda
MACEDO DE CAVALHEIROS

RECUPERAÇÃO DA ESTALAGEM DO CAÇADOR
ESTALAGEM

PROJECTO LEVANTAMENTO

PLANTA DO
2º PISO