




PLANTA DE PISO -1

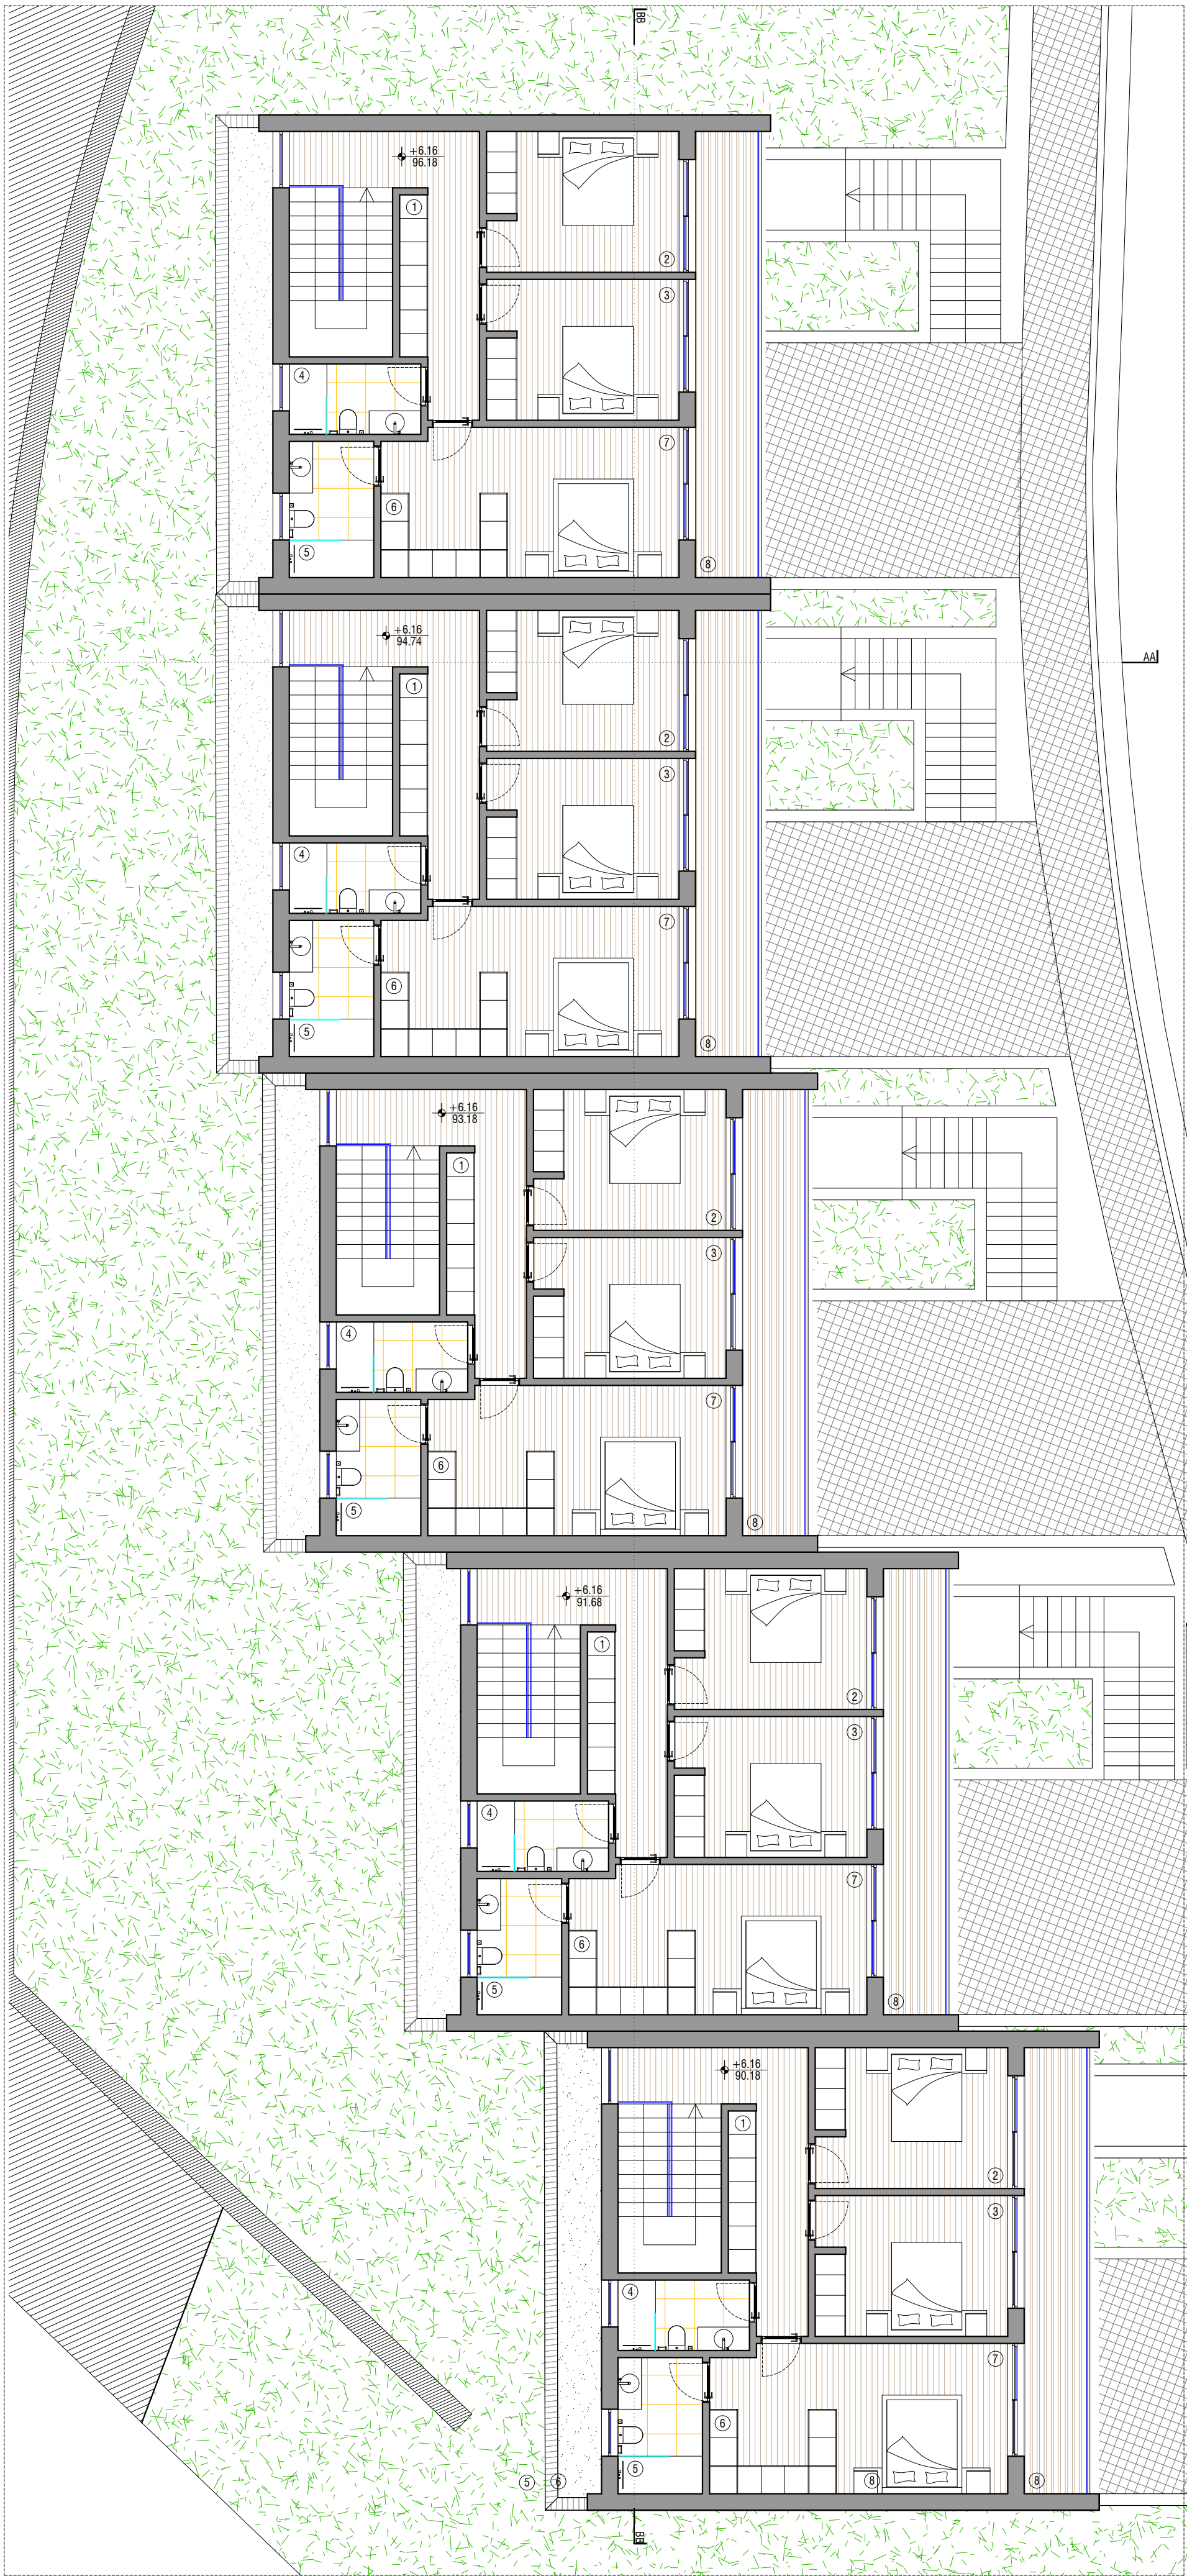

PLANTA DE PISO 1

Simbologia:	
Planta e Cortes	
1 - Garagem	43.70
2 - Armazém	4.00
3 - Lavandaria	4.90
4 - Circulação	5.20
Planta de piso 1	
1 - Hall / Circulação	14.25
2 - Casa de banho de serviço	2.00
3 - Cozinha	10.80
4 - Sala de estar / Sala de jantar	11.90
5 - Varanda	17.00
Planta de piso 2	
1 - Circulação	12.35
2 - Quarto 01	12.20
3 - Quarto 02	12.20
4 - Casa de banho dos quartos 01 e 02	4.20
5 - Casa de banho da suite	5.20
6 - Closet da suite	8.30
7 - Suite	11.70
8 - Varanda	15.20

C		
B	Licenciamento	Janeiro de 2025
A	Estudo prévio	Outubro de 2024
ÍNDICE	ALTERAÇÕES	DATA
REQUERENTE:	RAFAEL FERREIRA DA CRUZ	
OBRA - LOCAL:	CASAS PANORAMA Rua da Devesa - Sobretâmega - Marco de Canaveses	
ATELIER:	MIGUEL ZARCOS PALMA ARQUITECTURA Avenida Avelino Ferreira Torre, nº1510, Marco de Canaveses Tel: 91 347 8134; 91 282 8100; 255143217 email: ateliermzp@gmail.com email: mzp.engenharia@gmail.com email: miguelzarcospalma@hotmail.com www.miguelzarcospalma.com	
AUTOR DO PROJECTO:	MIGUEL ZARCOS PALMA	MEMBRO DA ORDEM DOS ARQUITECTOS: 13555 N
COLABORADOR:	Fábio Pinto (arquitecto) Joana Beato (arquitecta) Juliana Rubert (arquitecta)	Ana Flávia Araújo (arquitecta) Marta Silva (arquitecta) Bruno Martins (engenheiro) Joana Teixeira (engenheira) Andreia Andrade (engenheira)
PROJECTO:	PROJECTO DE ARQUITECTURA	
DATA:	Janeiro de 2025	DESIGNAÇÃO: PROPOSTA PLANTAS
Nº DE PROJ.	24.57	ESCALA: 1:100
ÍNDICE:	A	DESENHO Nº: 04