



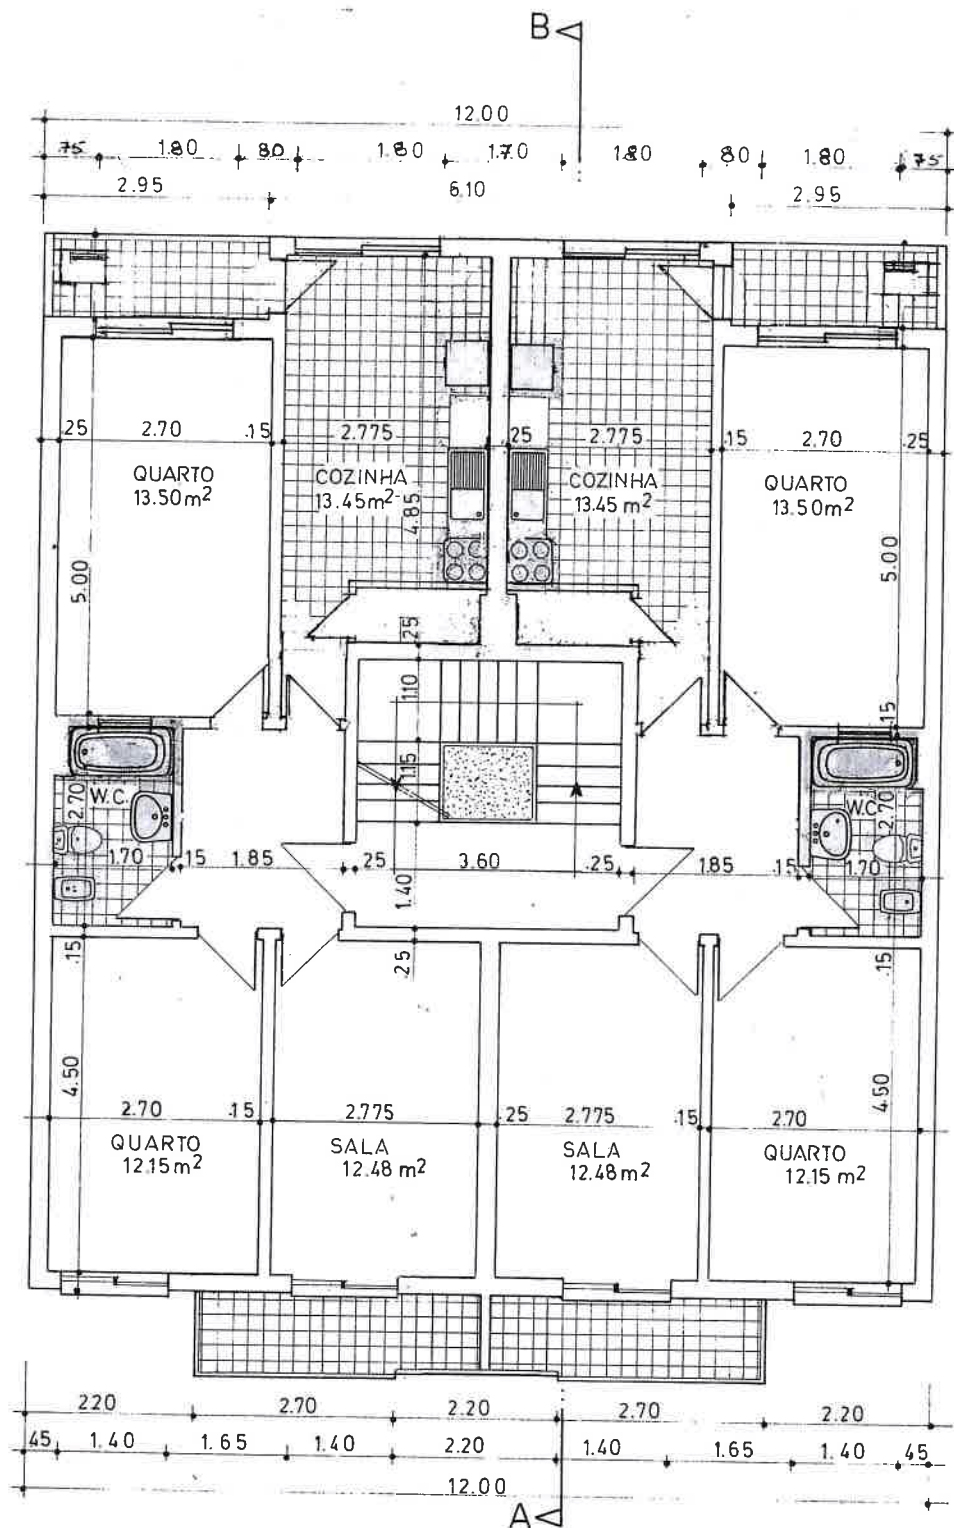

ANDARES

B

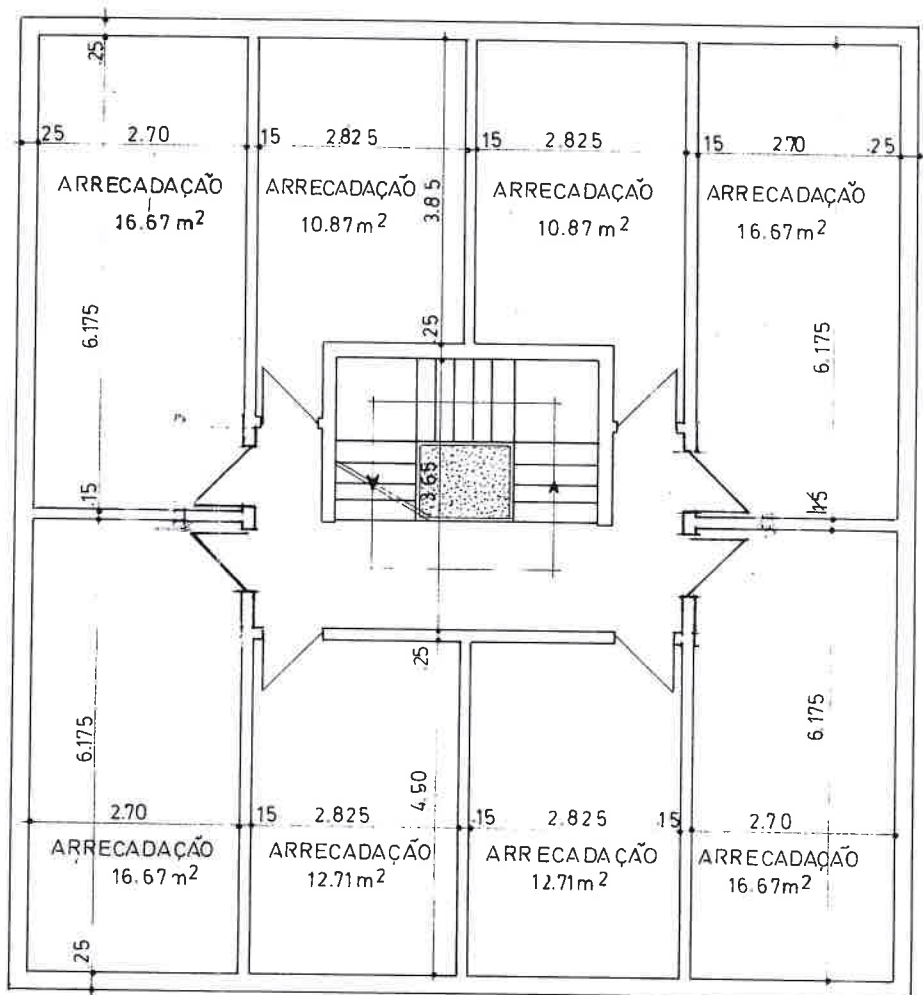

A

ARRECADADOES

CÂMARA MUNICIPAL DO BARREIRO

APROVADO

EM 21/05/86

[Signature]

6-04-11