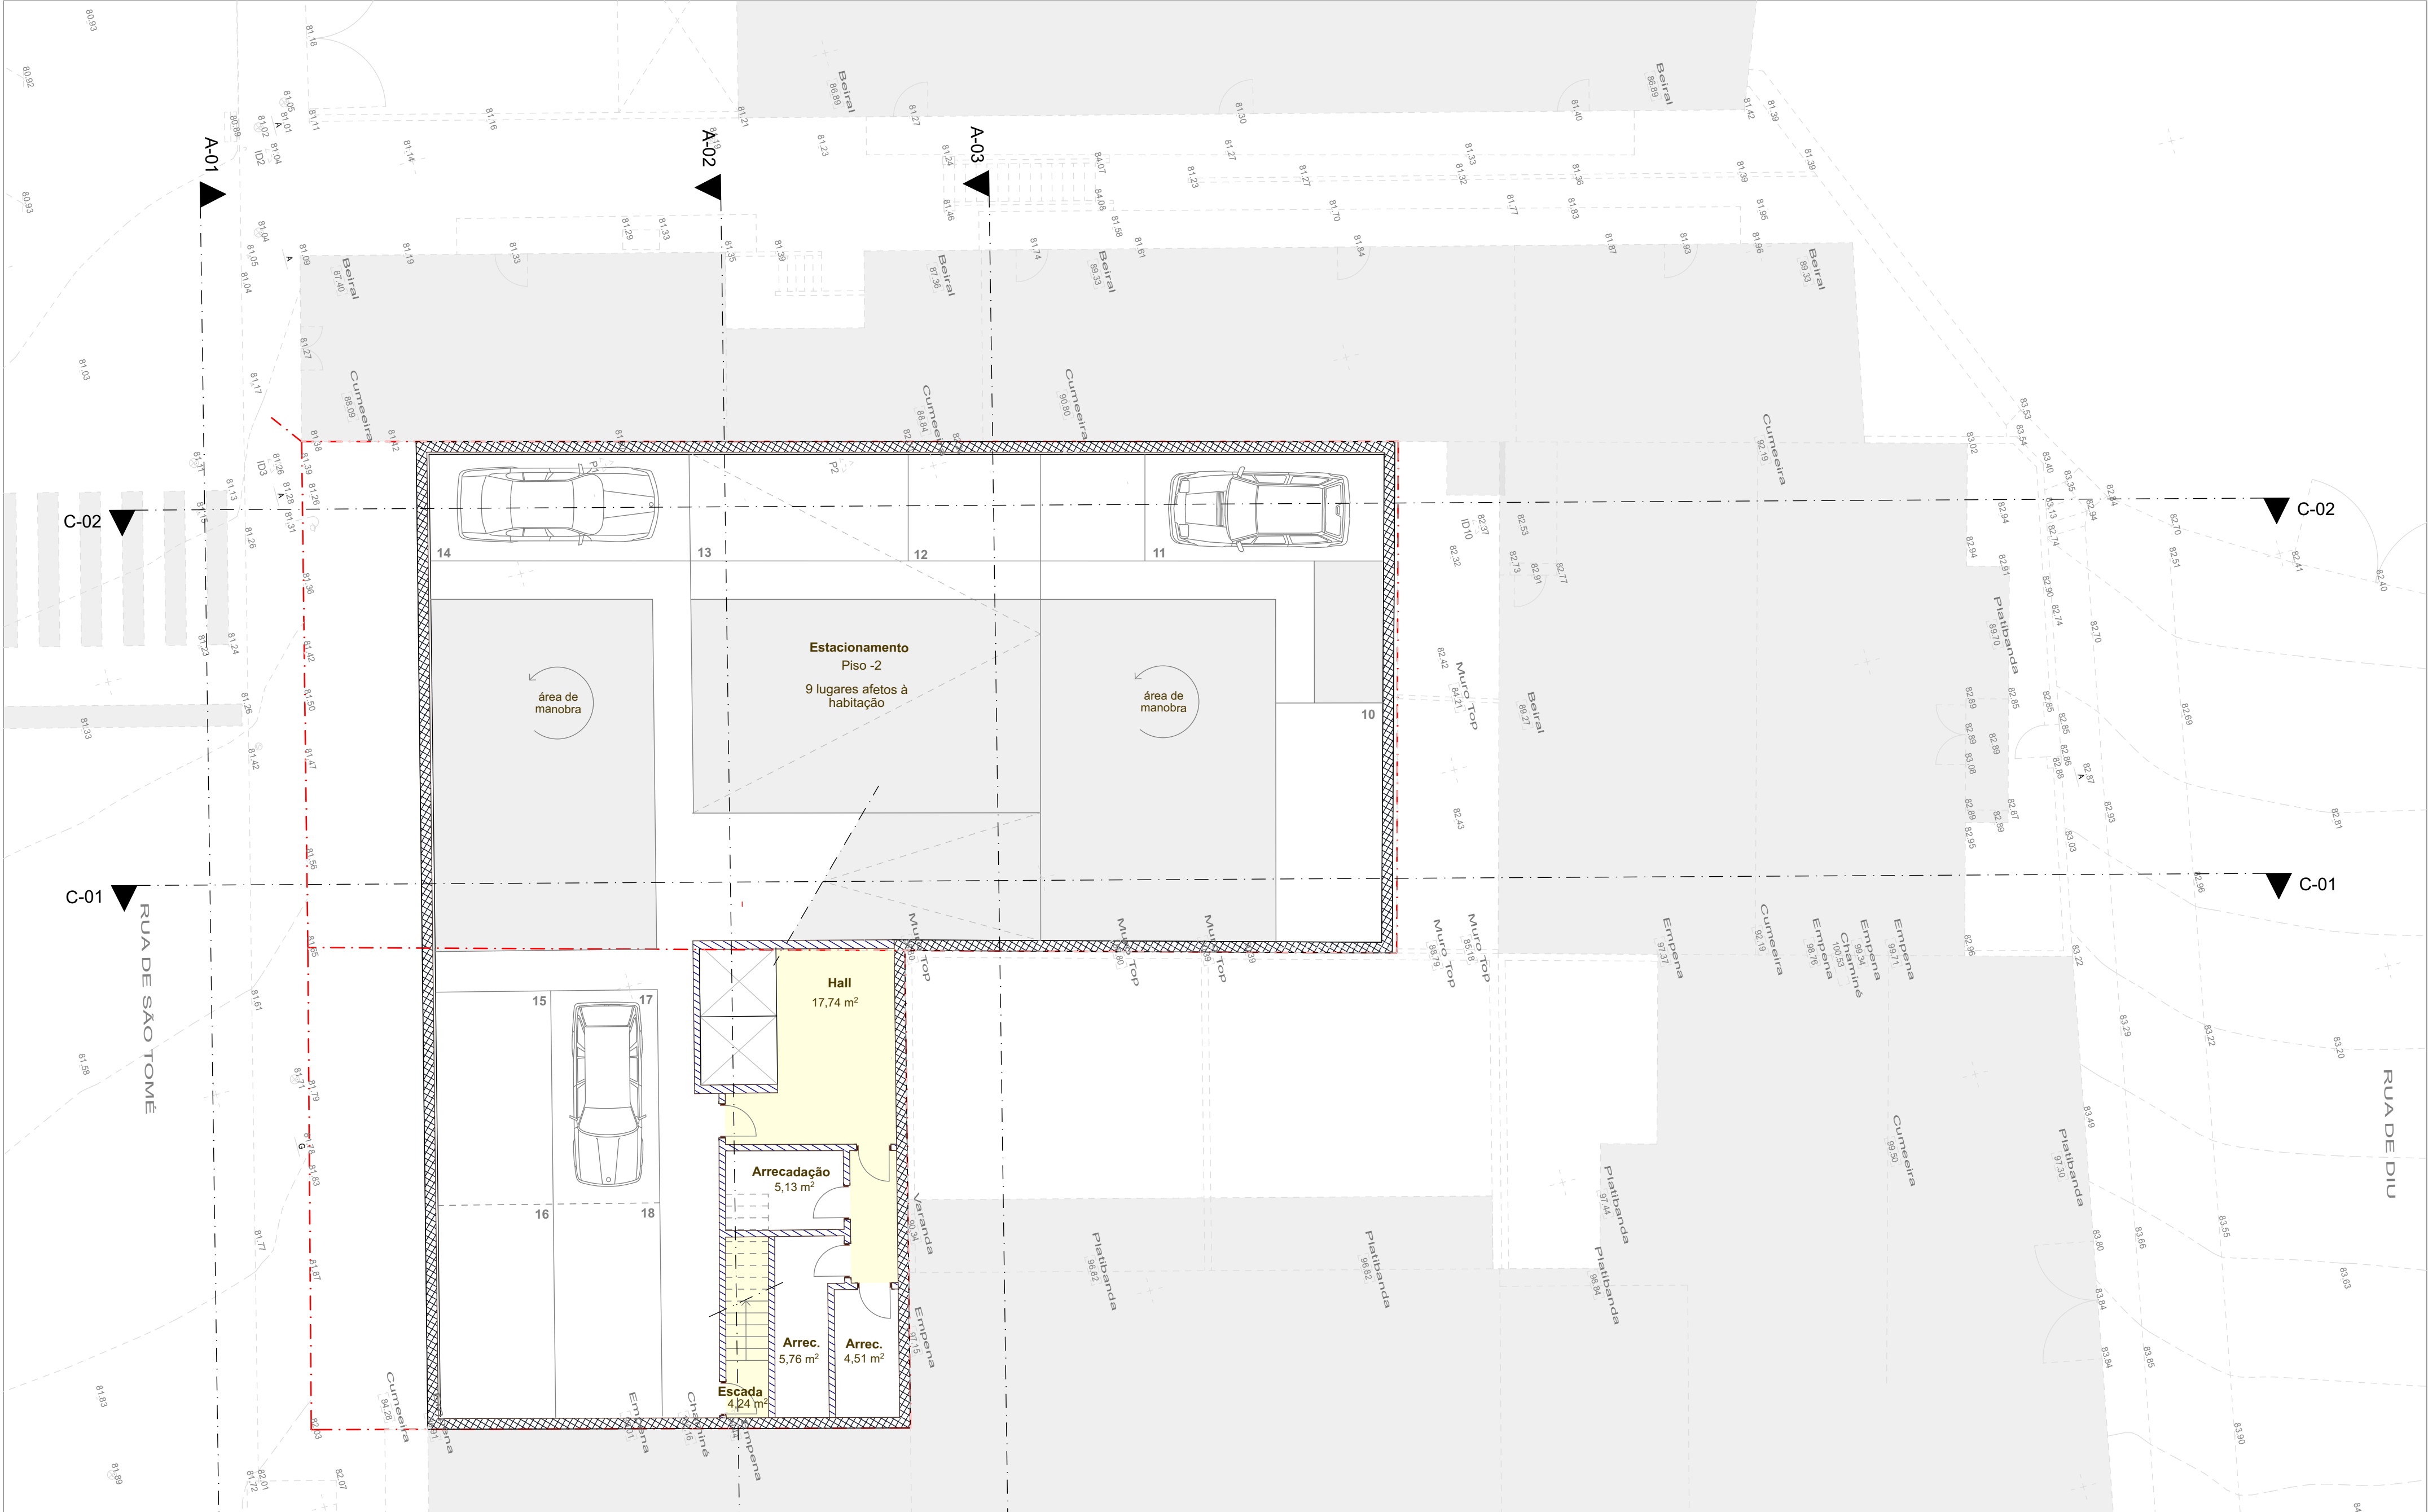


Rua São Tomé (Proposta)											
Pisos	Lote 22	Lote 26	Piso -2	Piso -1	0	1	2	3	4	5	Totais
Area Lote	156	302,4									458,4
Implantação	101,43	127,15									228,58
ABC*			377,56	372,46	75,16						825,18
			21,98	27,08	51,41	27,49	27,49	27,49	27,83		188,79
					112,84	81,02	81,02	81,02	76,26	34,49	466,65
					84,74	84,74	84,74				254,22
						78,11	78,11	78,11	53,54		287,87
SP					27,69						27,69
					0						
					132,73						
					62,7						
Logradouro											SP 1225,22
Cedência	31,98	30,72									ABC 2050,4

* Estacionamento / Arrecadações / S. Condomínio e RSU

- Legenda:
- Limite da área de intervenção
 - Estacionamento / RSU
 - Áreas comuns
 - Arrecadações
 - Sala de Condomínio
 - Arranjo exterior
 - Habitação

Data:	Alteração:

Requerente:

PÁGINA CONTEMPORÂNEA
INVESTIMENTOS IMOBILIÁRIOS LDA

Projeto:

Rua de São Tomé nº26
PRIOR VELHO - LOURES

Fase:

Informação Prévia

Escala:

1:100

Designação:

Planta da cave -2

M.DUTSCHMANN
Arquitetos e Urbanistas
R. Bombeiros Voluntários do Dafundo, Nº 2 2ºº
Cruz Quebrada - Dafundo 1495 - 714 Portugal
miguel.dutschmann@icloud.com

Desenho:

Dez/2022


Revisão:

Nº Des.:

IP 1.02

Técnico

Revisão

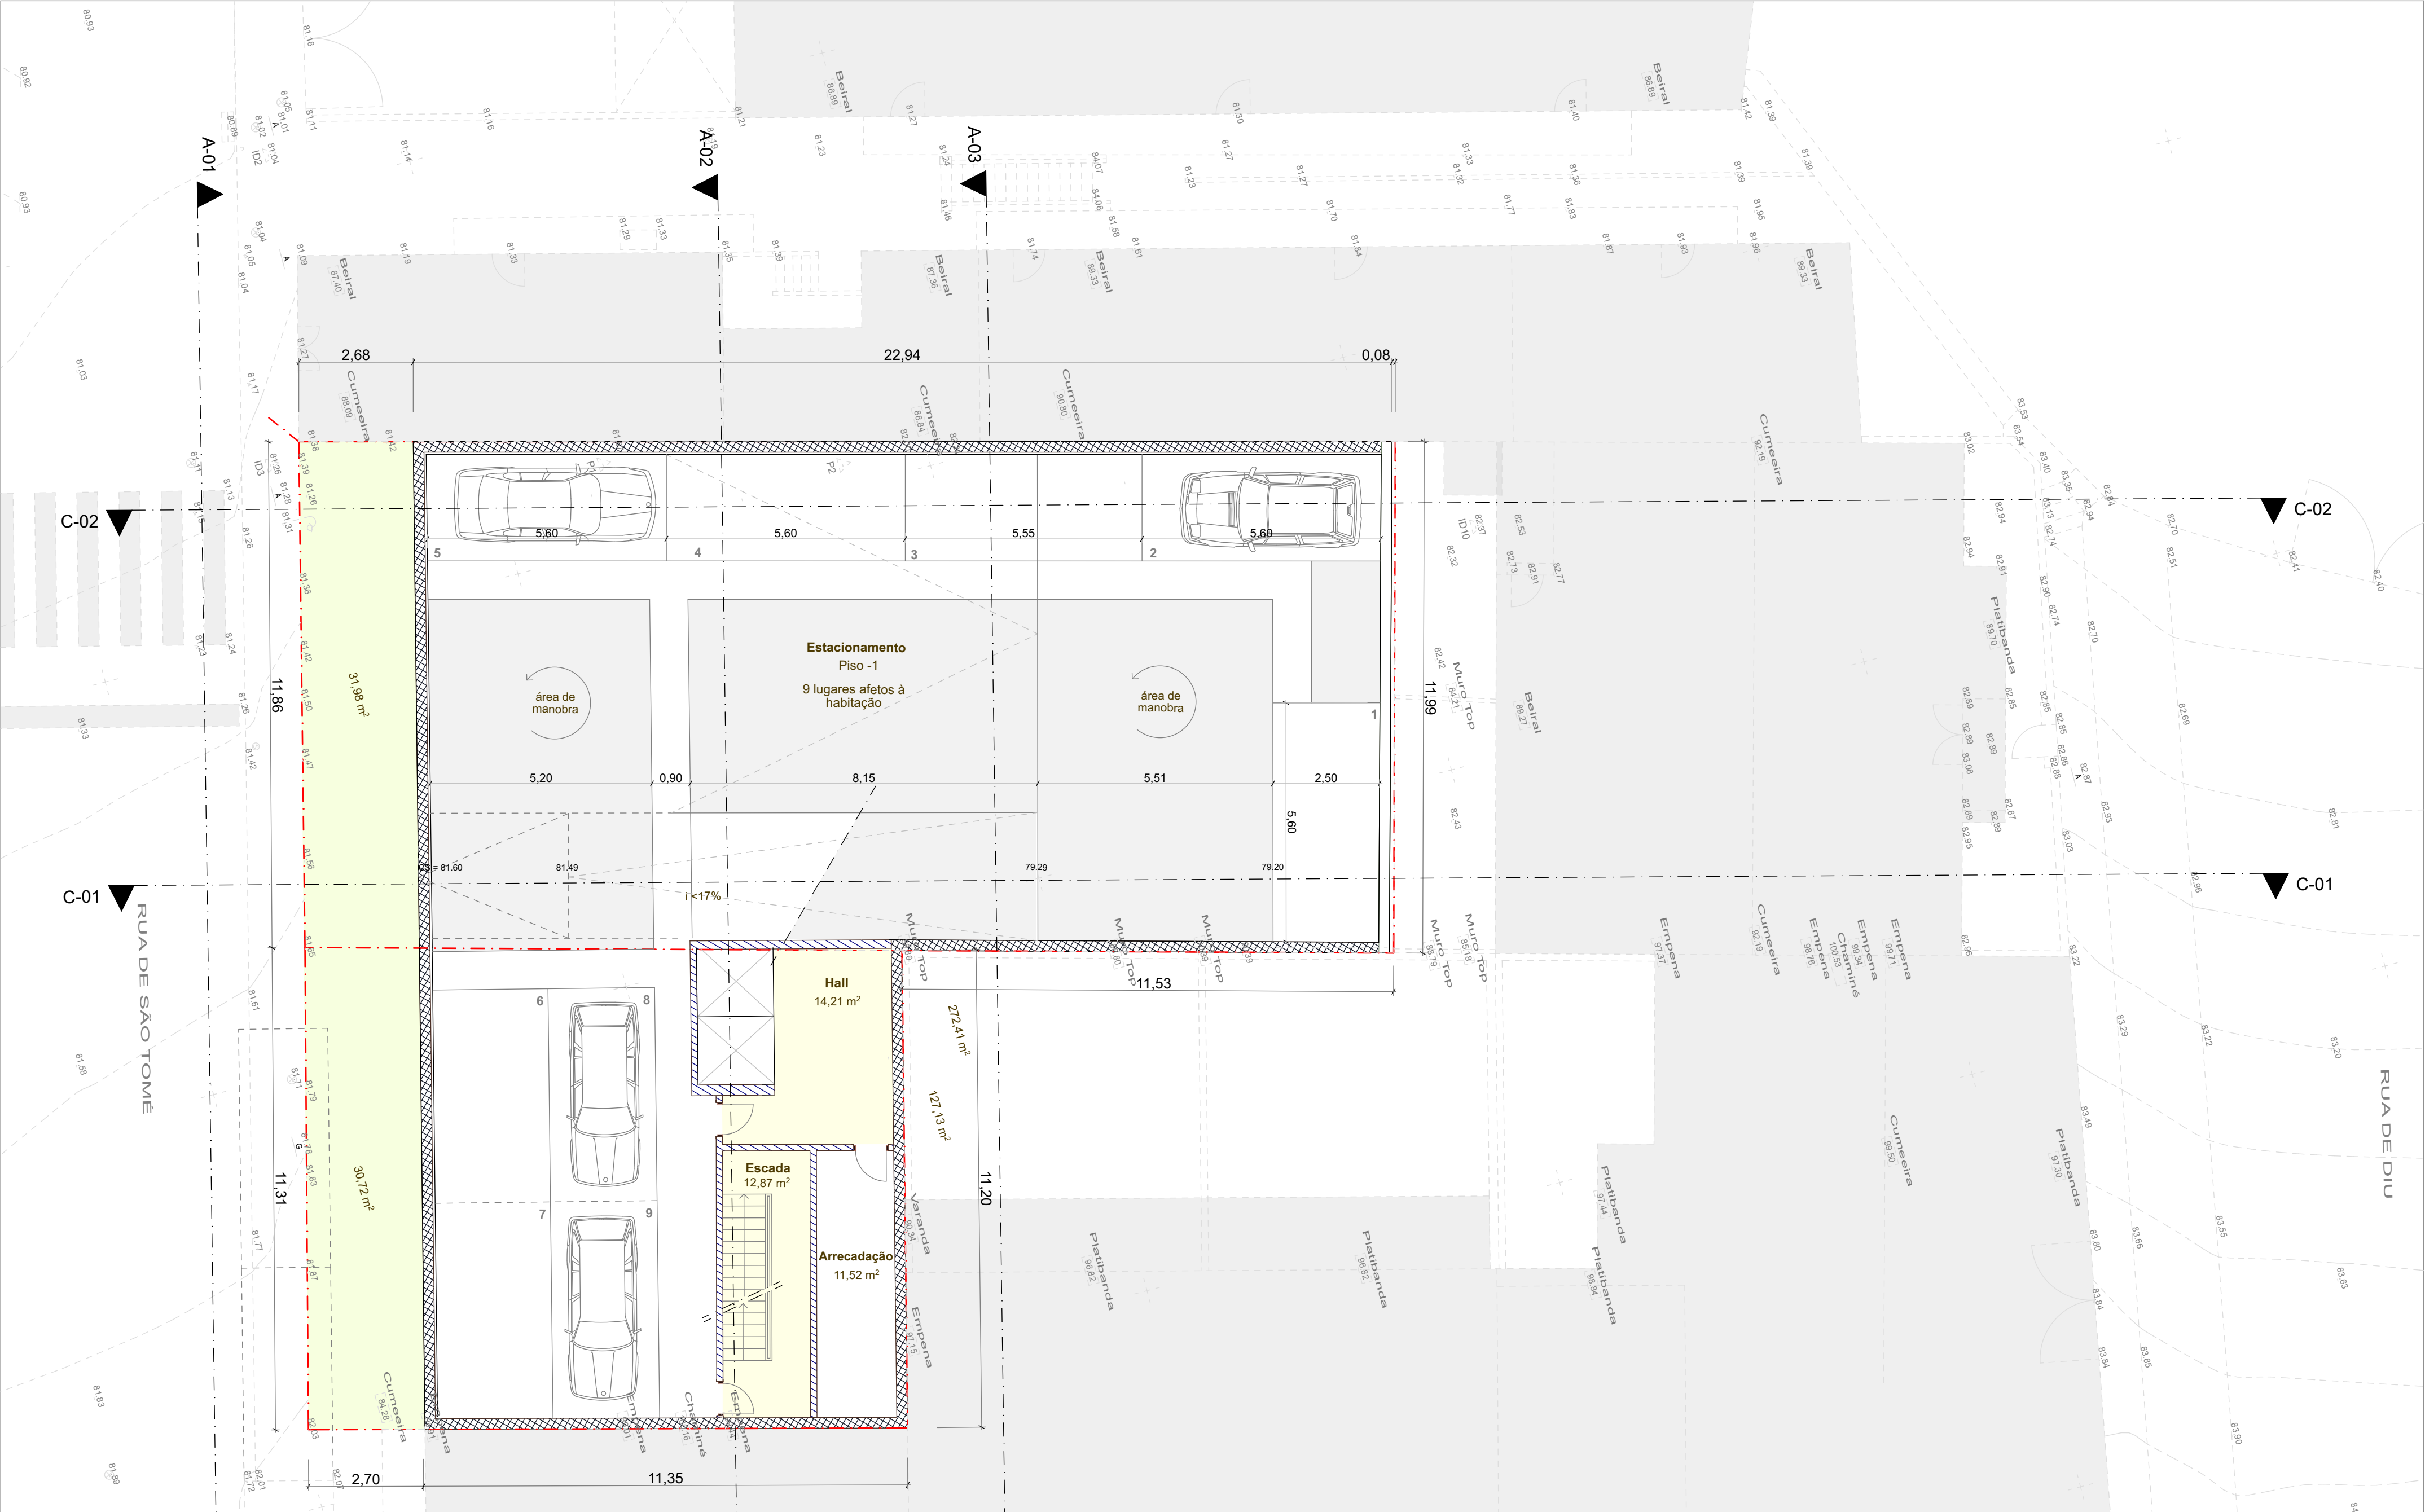

Rua São Tomé (Proposta)												Totais
Pisos	Lote 22	Lote 26	Piso -2	Piso -1	0	1	2	3	4	5		
Area Lote	156	302,4										458,4
Implantação	101,43	127,15										228,58
ABC*			377,56	372,46	75,16							825,18
			21,98	27,08	51,41	27,49	27,49	27,49	27,83			188,79
SP					112,84	81,02	81,02	81,02	76,26	34,49		466,65
					84,74	84,74	84,74					254,22
						78,11	78,11	78,11	53,54			287,87
						27,69						27,69
Logradouro					0							
	Impermeável	Impermeável			132,73							1225,22
Cedência	31,98	30,72			62,7							2050,4
* Estacionamento / Arrecadações / S. Condomínio e RSU												

- Legenda:
- Limite da área de intervenção
 - Estacionamento / RSU
 - Áreas comuns
 - Arrecadações
 - Sala de Condomínio
 - Arranjo exterior
 - Habitação

Data:	Alteração:

Requerente:

PÁGINA CONTEMPORÂNEA
INVESTIMENTOS IMOBILIÁRIOS LDA

Projeto:

Rua de São Tomé nº26
PRIOR VELHO - LOURES

Fase:

Informação Prévia

Escala:

1:100

Designação:

Planta da cave -1

M.DUTSCHMANN
R. Bombeiros Voluntários do Dafundo, Nº 2 2ºº
Cruz Quebrada - Dafundo 1495 - 714 Portugal
miguel.dutschmann@icloud.com

Desenho:

Dez/2022



Revisão:

Nº Des.:

IP 1.03

Técnico

Revisão

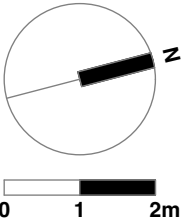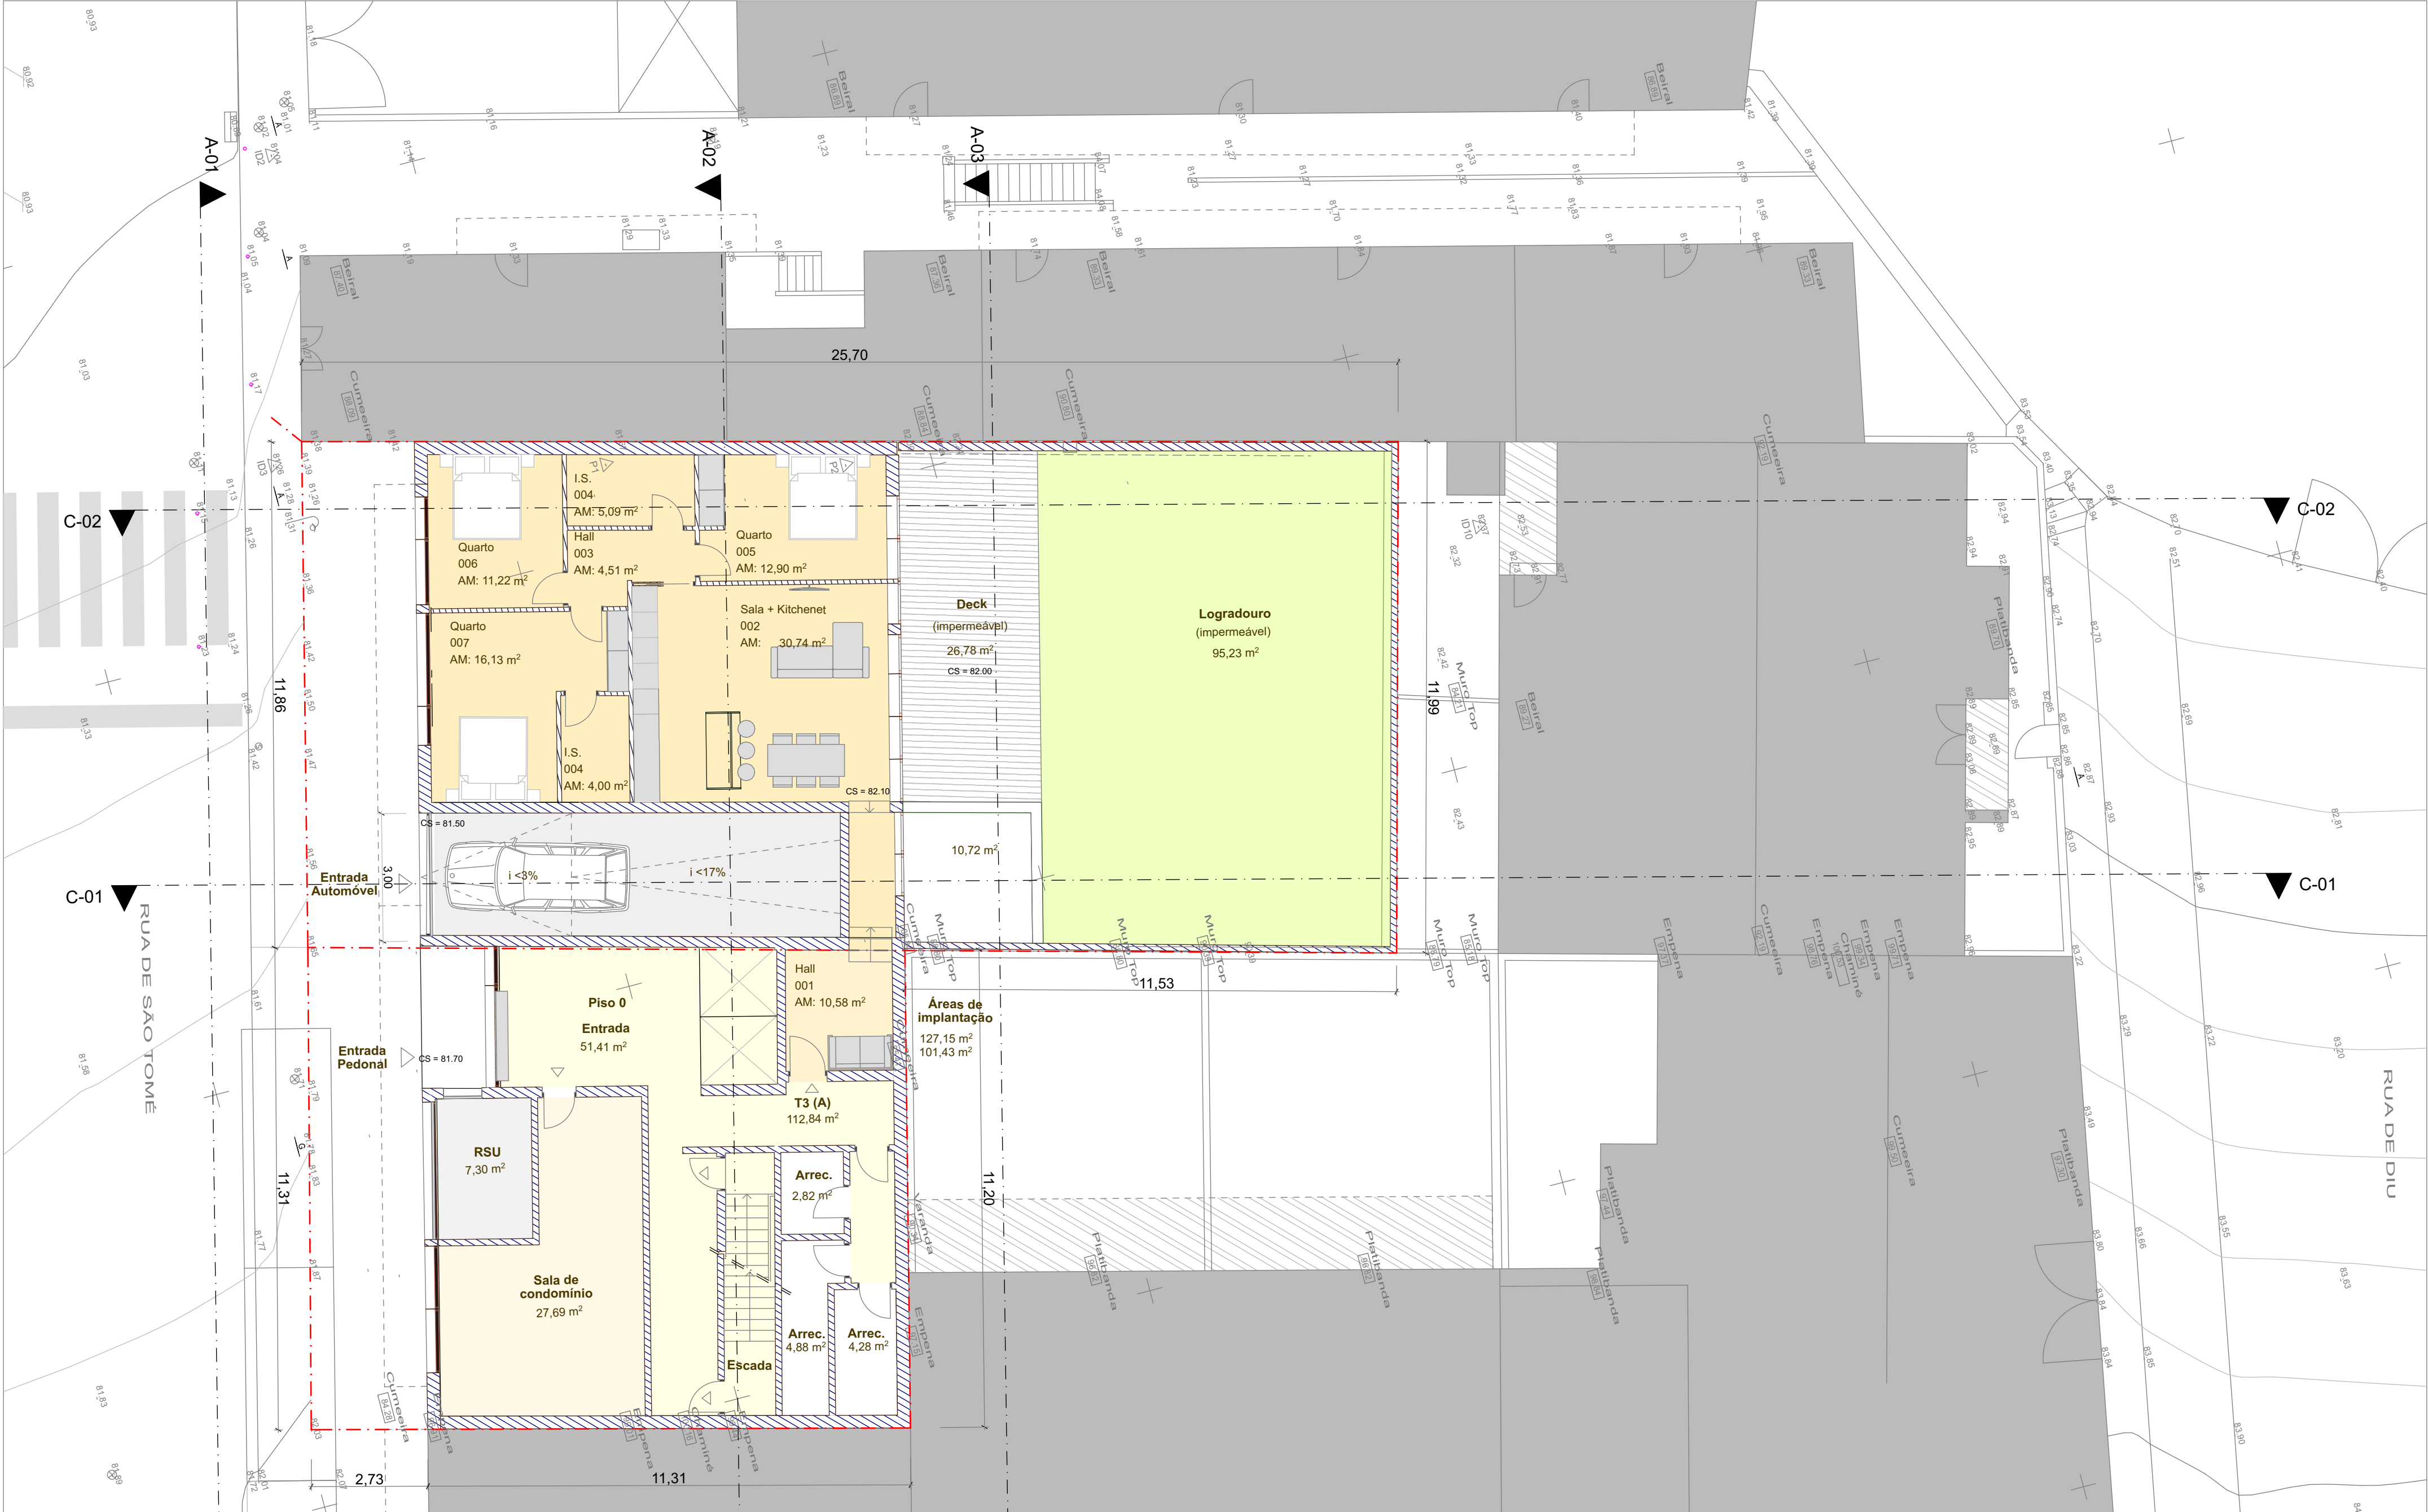

Rua São Tomé (Proposta)											
Pisos	Lote 22	Lote 26	Piso -2	Piso -1	0	1	2	3	4	5	Totais
Area Lote	156	302,4									458,4
Implantação	101,43	127,15									228,58
ABC*			377,56	372,46	75,16						825,18
			21,98	27,08	51,41	27,49	27,49	27,49	27,83		188,79
					112,84	81,02	81,02	81,02	76,26	34,49	466,65
					84,74	84,74	84,74				254,22
						78,11	78,11	78,11	53,54		287,87
SP					27,69						27,69
					0						
					132,73						
					62,7						
Logradouro	Impermeável	Impermeável									SP 1225,22
Cedência	31,98	30,72									ABC 2050,4

* Estacionamento / Arrecadações / S. Condomínio e RSU

- Legenda:
- - - Limite da área de intervenção
 - Estacionamento / RSU
 - Áreas comuns
 - Arrecadações
 - Sala de Condomínio
 - Arranjo exterior
 - Habitação

Data:	Alteração:

Requerente:

PÁGINA CONTEMPORÂNEA
INVESTIMENTOS IMOBILIÁRIOS LDA.

Projeto:

Rua de São Tomé nº26
PRIOR VELHO - LOURES

Fase:

Informação Prévia

Escala:

1:100

Designação:

Planta do piso 0

M.DUTSCHMANN
R. Bombeiros Voluntários do Dafundo, Nº 2 2ºº
Cruz Quebrada - Dafundo 1495 - 714 Portugal
miguel.dutschmann@icloud.com

Desenho:

Dez/2022


Revisão:

Nº Des.:

IP 1.04

Técnico

Revisão

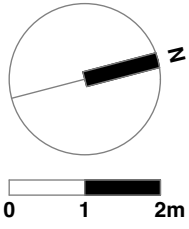

Rua São Tomé (Proposta)											Totais
Pisos	Lote 22	Lote 26	Piso -2	Piso -1	0	1	2	3	4	5	
Area Lote	156	302,4									458,4
Implantação	101,43	127,15									228,58
ABC*			377,56	372,46	75,16						825,18
			21,98	27,08	51,41	27,49	27,49	27,49	27,83		188,79
					112,84	81,02	81,02	81,02	76,26	34,49	466,65
					84,74	84,74	84,74	84,74			254,22
						78,11	78,11	78,11	53,54		287,87
SP					27,69						27,69
					0						
					132,73						1225,22
					62,7						2050,4
Logradouro	Impermeável	Impermeável									
Cedência	31,98	30,72									
* Estacionamento / Arrecadações / S. Condomínio e RSU											

- Legenda:
- - - Limite da área de intervenção
 - Estacionamento / RSU
 - Áreas comuns
 - Arrecadações
 - Sala de Condomínio
 - Arranjo exterior
 - Habitação

Data:	Alteração:

Requerente:
PÁGINA CONTEMPORÂNEA
INVESTIMENTOS IMOBILIÁRIOS LDA

Projeto:
Rua de São Tomé nº26
PRIOR VELHO - LOURES

Fase:
Informação Prévia

Escala:
1:100


Designação:
Planta do piso 1

M.DUTSCHMANN
ARQUITECTURA
R. Bombeiros Voluntários do Dafundo Nº 2 2ºº
Cruz Quebrada - Dafundo 1495 - 714 Portugal
miguel.dutschmann@icloud.com

Desenho:
Dez/2022

Nº Des.:
IP 1.05

Técnico Revisão

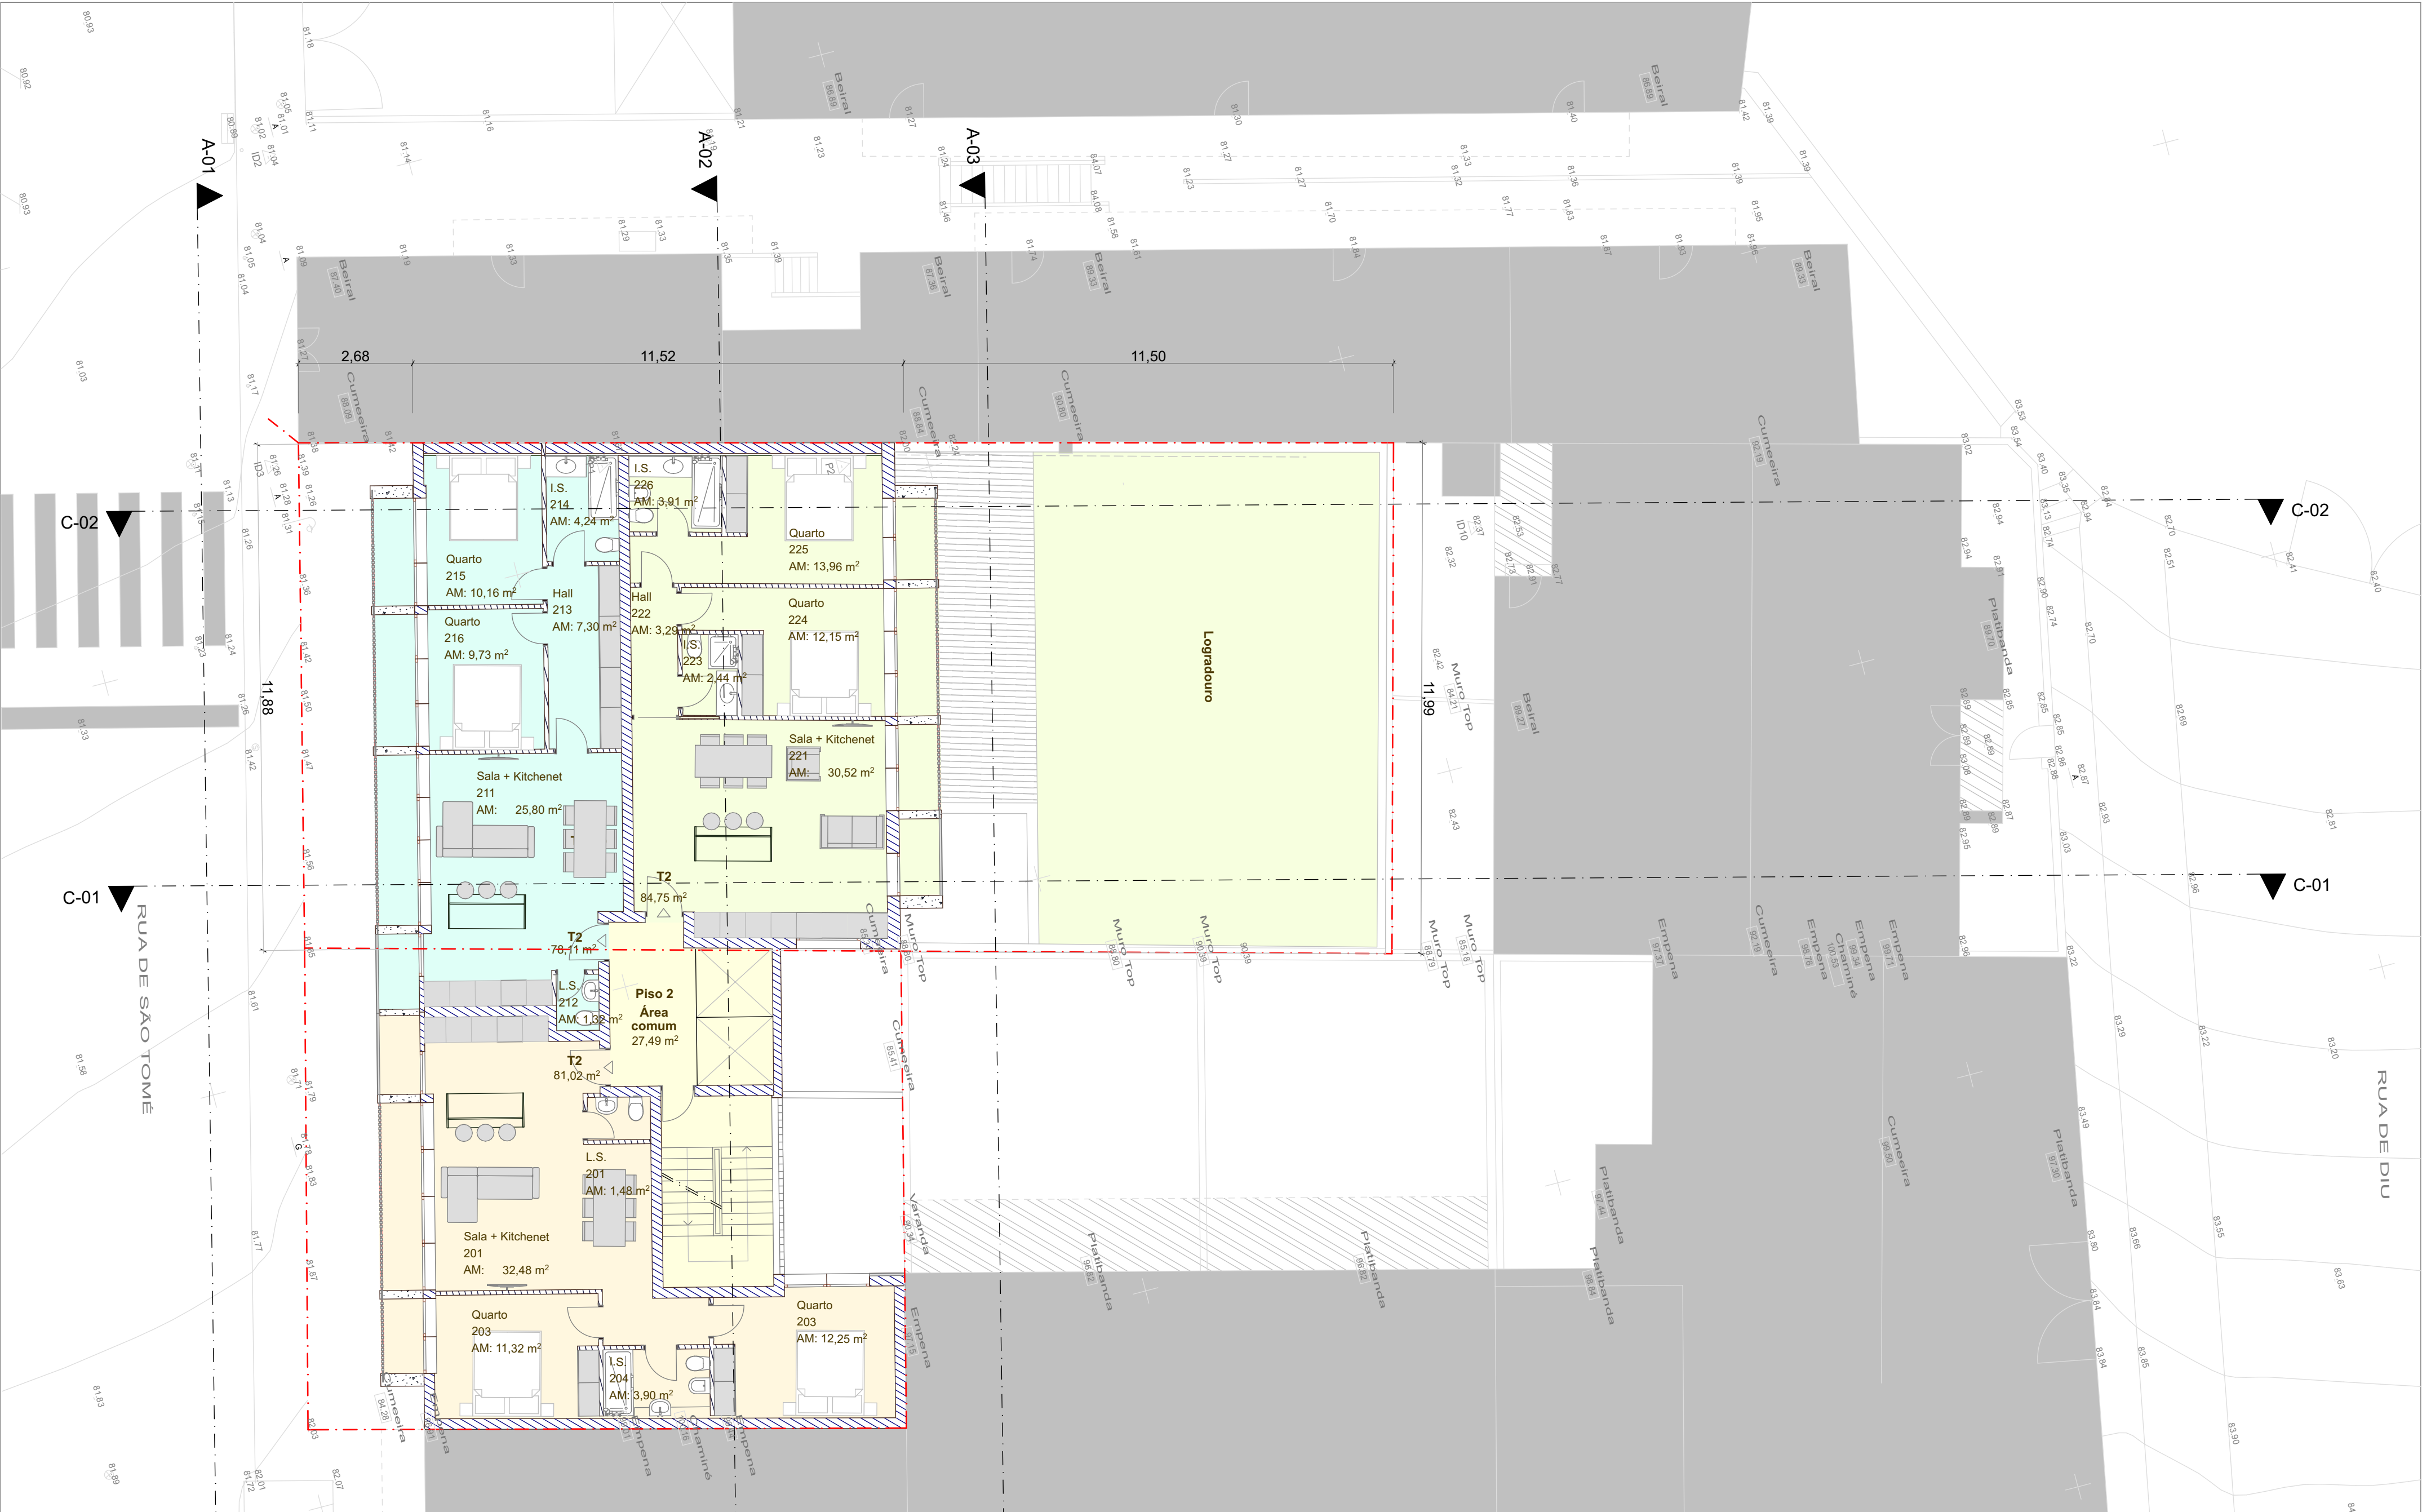

Rua São Tomé (Proposta)											Totais
Pisos	Lote 22	Lote 26	Piso -2	Piso -1	0	1	2	3	4	5	
Area Lote	156	302,4									458,4
Implantação	101,43	127,15									228,58
ABC*			377,56	372,46	75,16						825,18
			21,98	27,08	51,41	27,49	27,49	27,49	27,83		188,79
					112,84	81,02	81,02	81,02	76,26	34,49	466,65
					84,74	84,74	84,74	84,74			254,22
SP					78,11	78,11	78,11	78,11	53,54		287,87
					27,69						27,69
					0						
					132,73						1225,22
Cedência	31,98	30,72			62,7						2050,4

* Estacionamento / Arrecadações / S. Condomínio e RSU

- Legenda:
- Limite da área de intervenção
 - Estacionamento / RSU
 - Áreas comuns
 - Arrecadações
 - Sala de Condomínio
 - Arranjo exterior
 - Habituação

Data:	Alteração:

Requerente:

PÁGINA CONTEMPORÂNEA
INVESTIMENTOS IMOBILIÁRIOS LDA.

Projeto:

Rua de São Tomé nº26
PRIOR VELHO - LOURES

Fase:

Informação Prévia

Escala:

1:100

Designação:

Planta do piso 2

M.DUTSCHMANN
ARQUITECTURA
R. Bombeiros Voluntários do Dafundo, Nº 2 2ºº
Cruz Quebrada - Dafundo 1495 - 714 Portugal
miguel.dutschmann@icloud.com

Desenho:

Dez/2022


Revisão:

Nº Des.:

IP 1.06

Técnico

Revisão

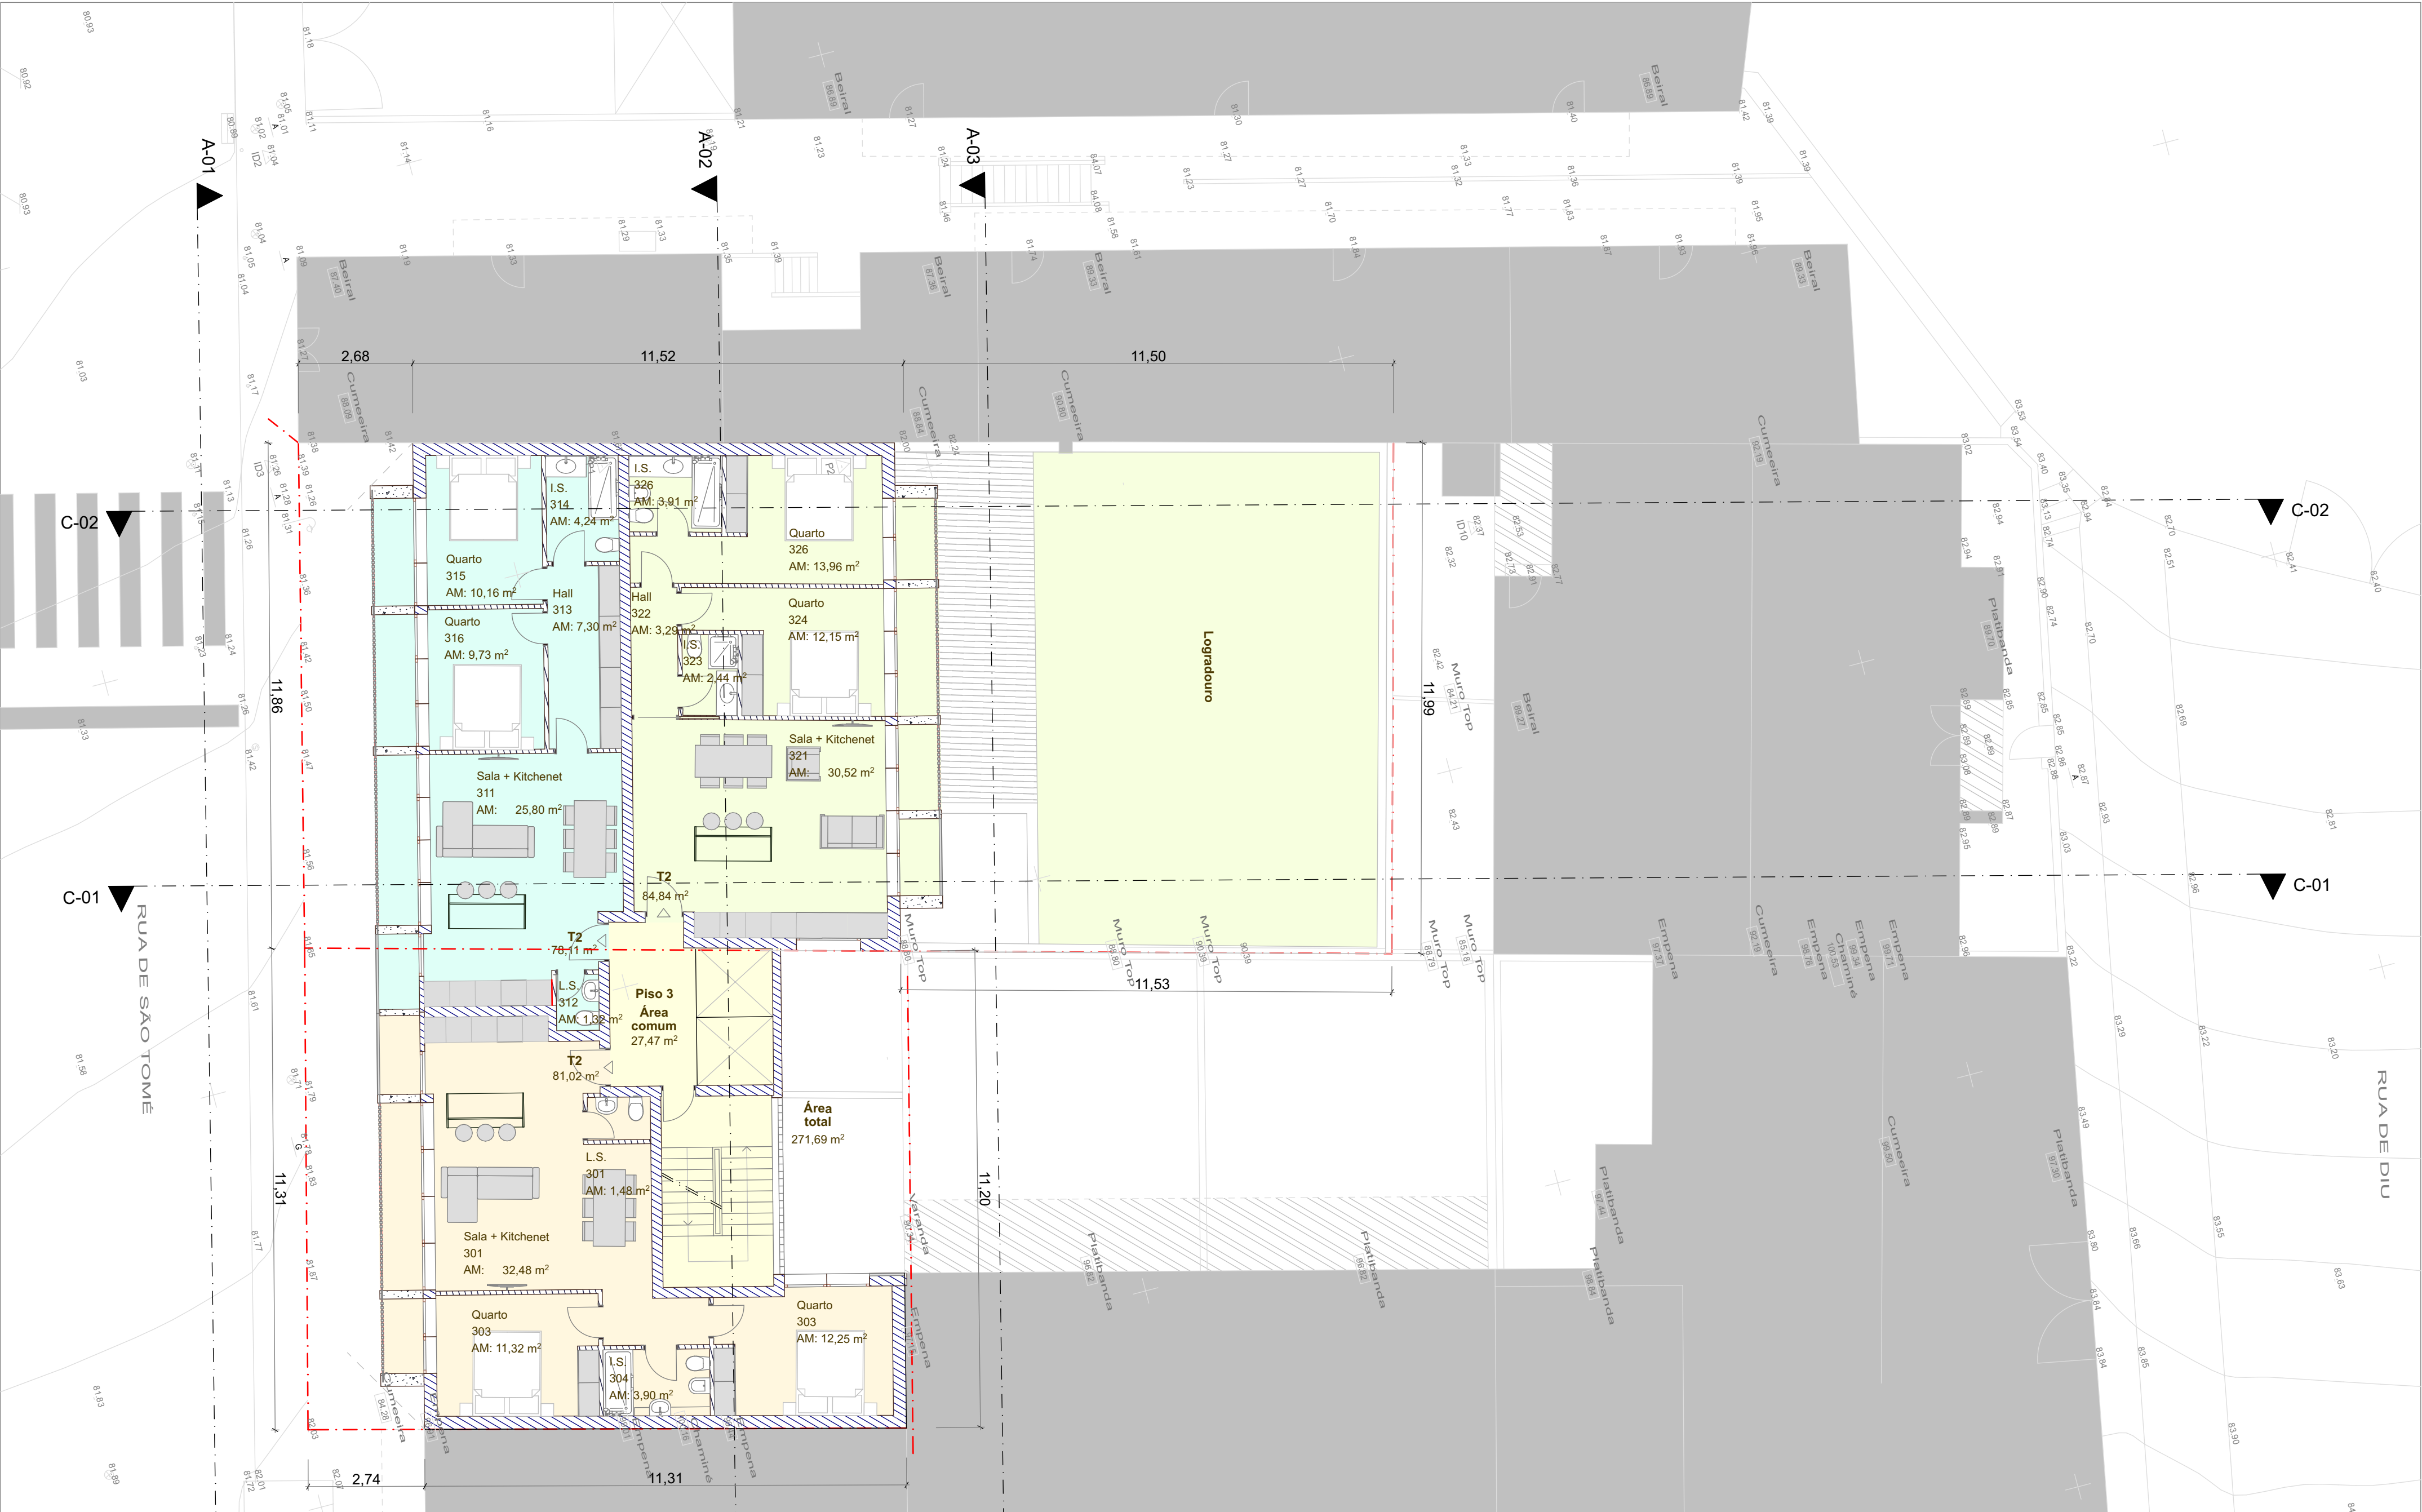

Rua São Tomé (Proposta)											Totais
Pisos	Lote 22	Lote 26	Piso -2	Piso -1	0	1	2	3	4	5	
Area Lote	156	302,4									458,4
Implantação	101,43	127,15									228,58
ABC*			377,56	372,46	75,16						825,18
			21,98	27,08	51,41	27,49	27,49	27,49	27,83		188,79
SP					112,84	81,02	81,02	81,02	76,26	34,49	466,65
					84,74	84,74	84,74				254,22
					78,11	78,11	78,11		53,54		287,87
					27,69						27,69
Logradouro					0						
Impermeável					132,73						1225,22
Cedência	31,98	30,72			62,7						2050,4

* Estacionamento / Arrecadações / S. Condomínio e RSU

- Legenda:
- Limite da área de intervenção
 - Estacionamento / RSU
 - Áreas comuns
 - Arrecadações
 - Sala de Condomínio
 - Arranjo exterior
 - Habitação

Data:	Alteração:

Requerente:

PÁGINA CONTEMPORÂNEA
INVESTIMENTOS IMOBILIÁRIOS LDA.

Projeto:

Rua de São Tomé nº26
PRIOR VELHO - LOURES

Fase:

Informação Prévia

Escala:

1:100

Designação:

Planta do piso 3

M.DUTSCHMANN
Arquitetos
R. Bombeiros Voluntários do Dafundo Nº 2 2ºº
Cruz Quebrada - Dafundo 1495 - 714 Portugal
miguel.dutschmann@icloud.com

Desenho:

Dez/2022



Revisão:

Nº Des.:

IP 1.07

Técnico

Revisão

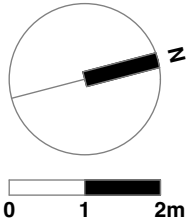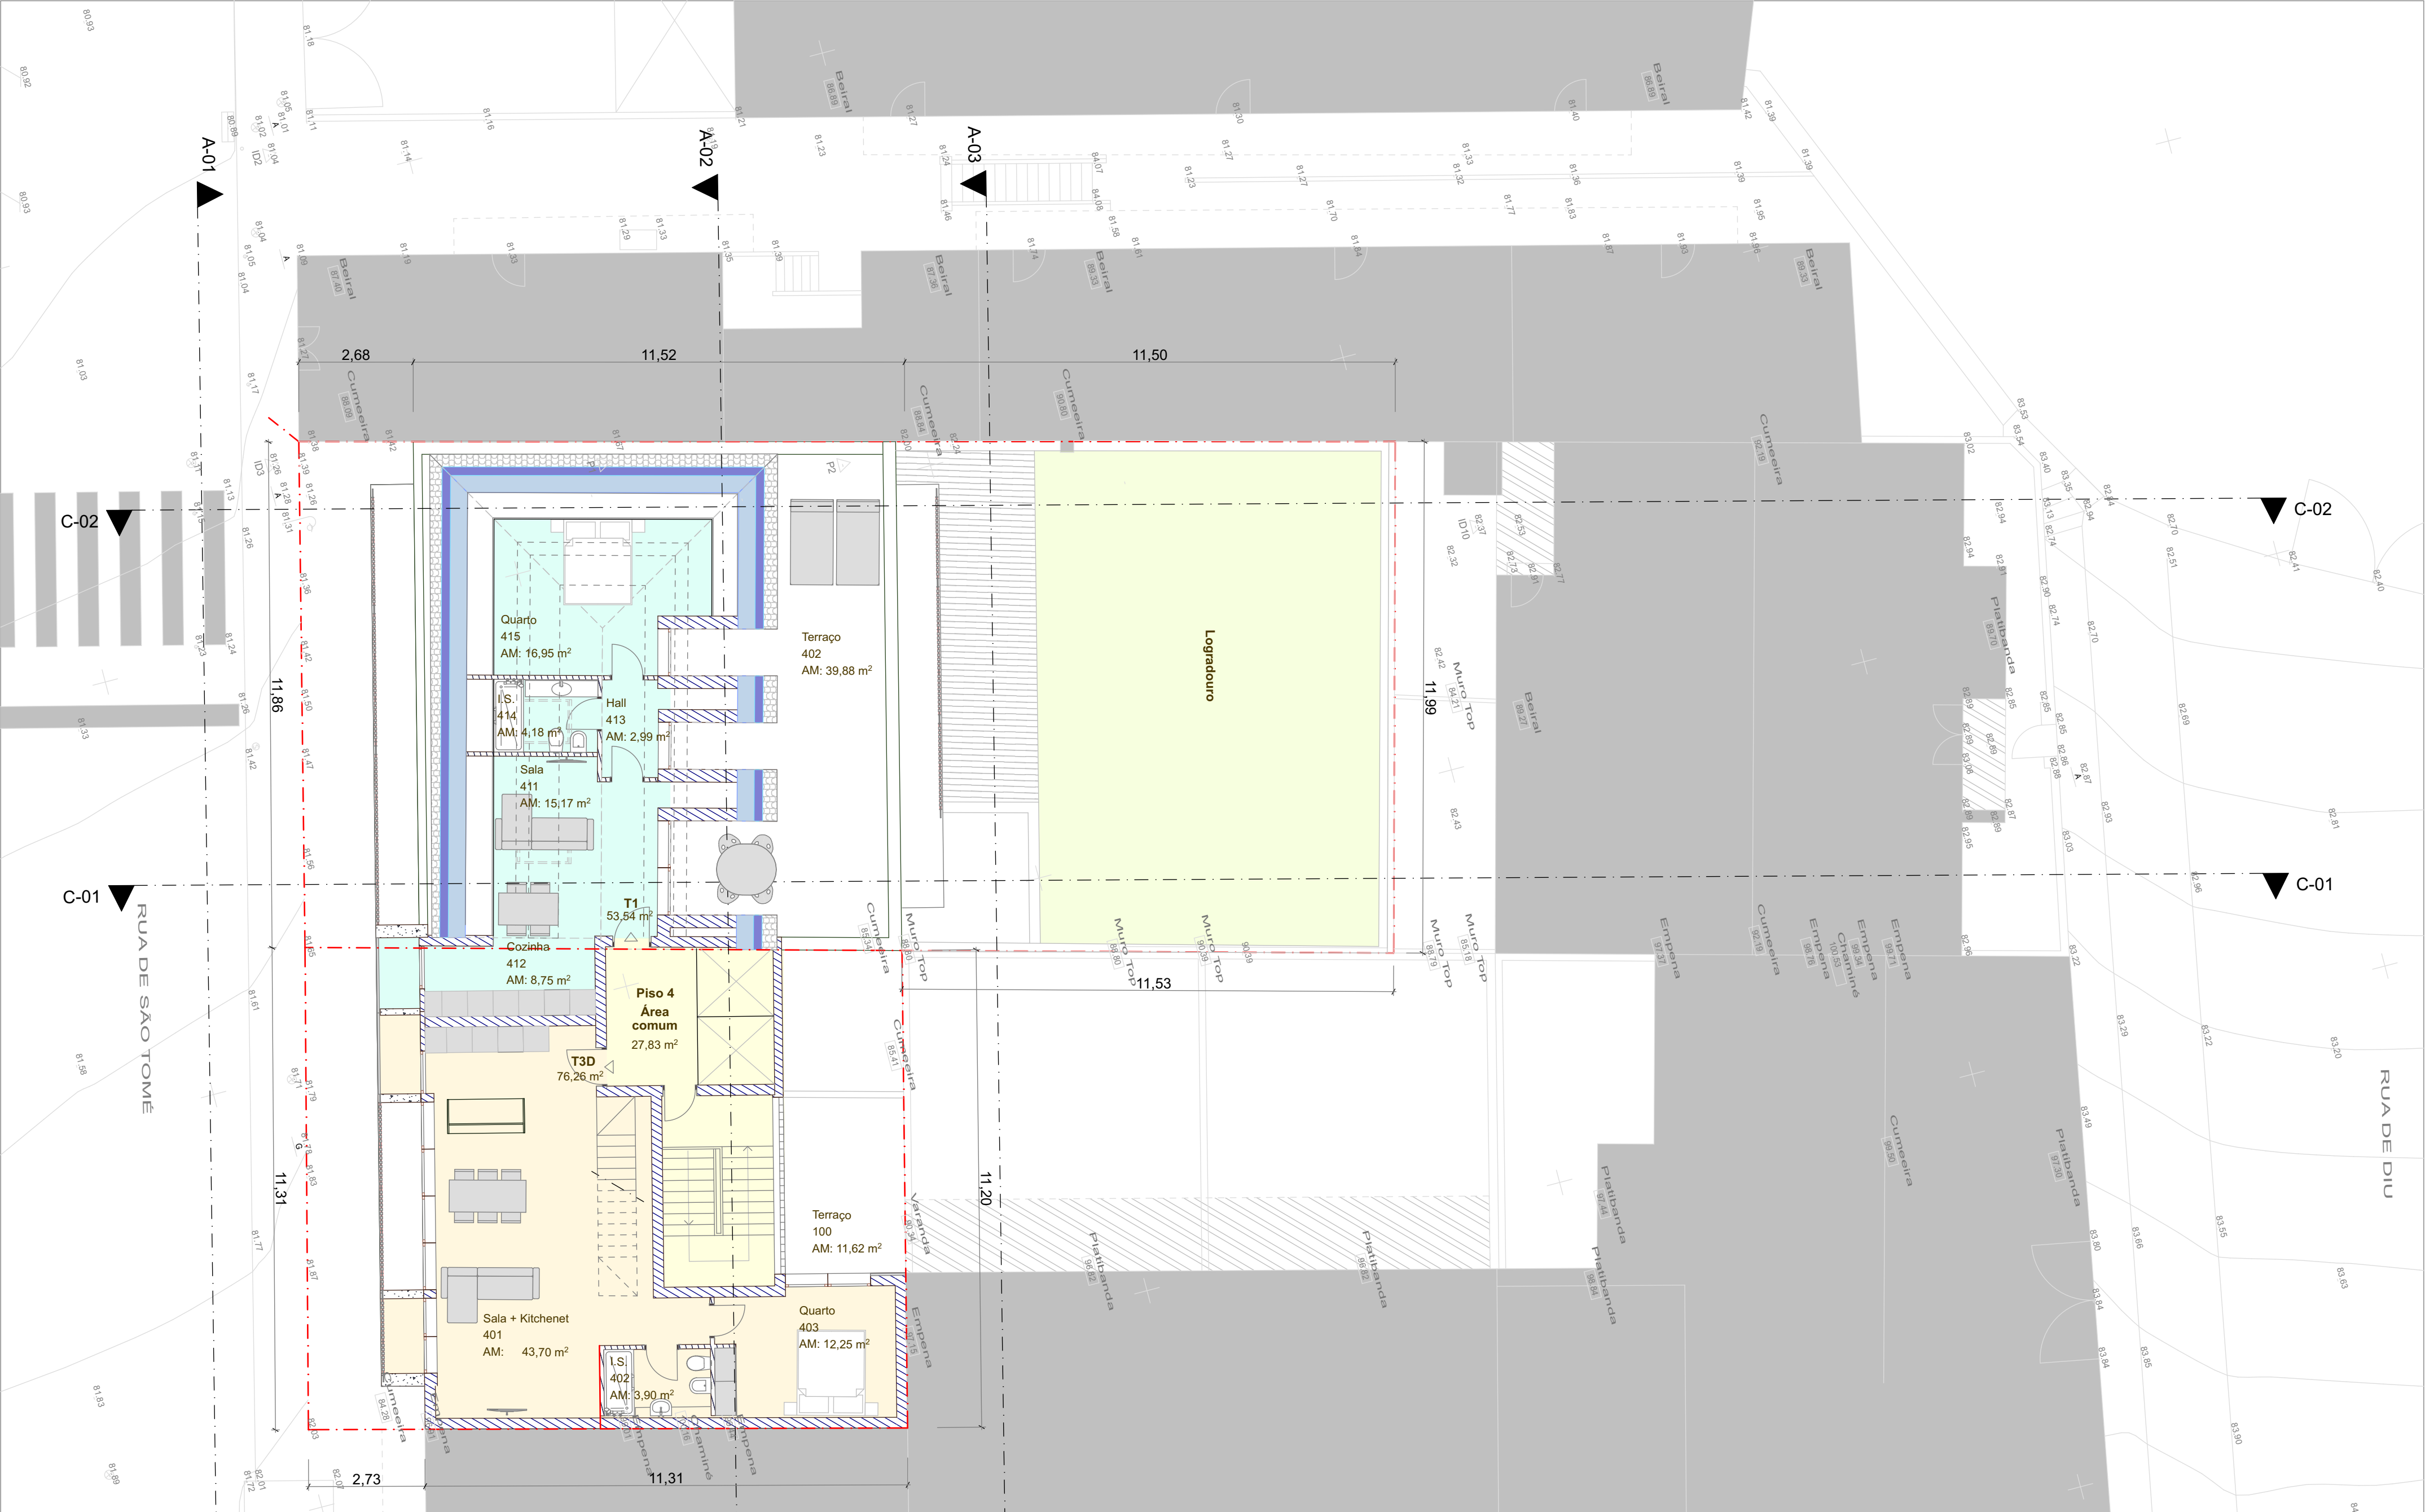

Rua São Tomé (Proposta)												Totais
Pisos	Lote 22	Lote 26	Piso -2	Piso -1	0	1	2	3	4	5		
Area Lote	156	302,4										458,4
Implantação	101,43	127,15										228,58
ABC*			377,56	372,46	75,16							825,18
			21,98	27,08	51,41	27,49	27,49	27,49	27,83			188,79
SP					112,84	81,02	81,02	81,02	76,26	34,49		466,65
					84,74	84,74	84,74	84,74				254,22
						78,11	78,11	78,11	53,54			287,87
						27,69						27,69
Logradouro					0							
Cedência	Impermeável	Impermeável			132,73							1225,22
	31,98	30,72			62,7							2050,4

* Estacionamento / Arrecadações / S. Condomínio e RSU

- Legenda:
- Limite da área de intervenção
 - Estacionamento / RSU
 - Áreas comuns
 - Arrecadações
 - Sala de Condomínio
 - Arranjo exterior
 - Habitação

Data:	Alteração:

Requerente:

PÁGINA CONTEMPORÂNEA
INVESTIMENTOS IMOBILIÁRIOS LDA

Projeto:

Rua de São Tomé nº26
PRIOR VELHO - LOURES

Fase:

Informação Prévia

Escala:

1:100

Designação:

Planta do piso 4

M.DUTSCHMANN
R. Bombeiros Voluntários do Dafundo, Nº 2 2ºº
Cruz Quebrada - Dafundo 1495 - 714 Portugal
miguel.dutschmann@icloud.com

Desenho:

Dez/2022

Revisão:

Nº Des.:

IP 1.08

Técnico

Revisão

