


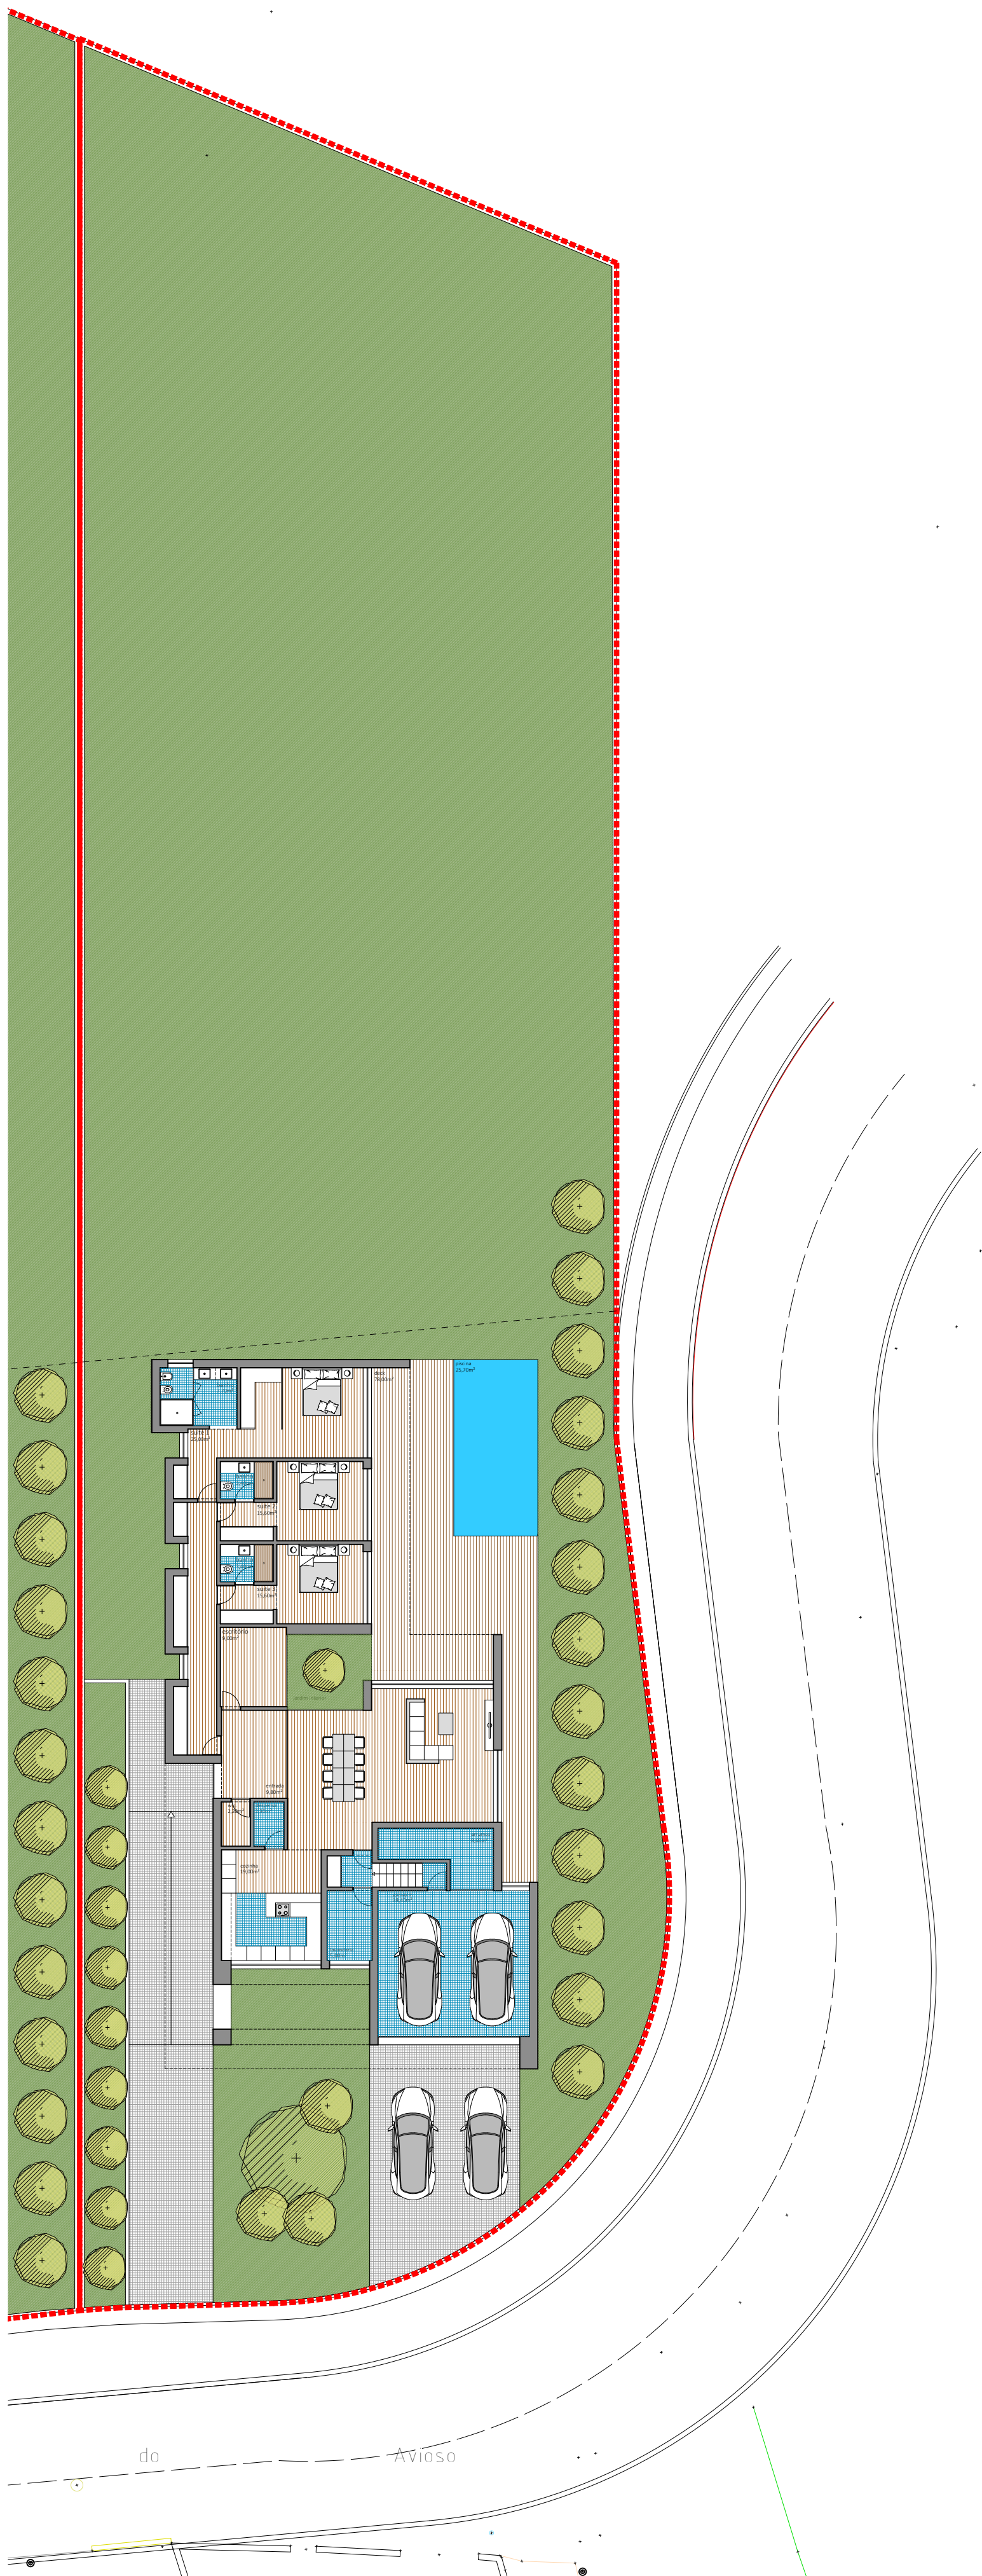

QUADRO SINÓPTICO

			ÁREA (m²)						
USO	N.º PISOS ABAIXO DO SOLO	N.º PISOS ACIMA DO SOLO	TERRENO	IMPLANTAÇÃO	HABITAÇÃO - PISO 0	ESTACIONAMENTO LAVANDARIA ARRUMOS	PALAS	IMPERMEABILIZAÇÃO	ZONA VERDE
HAB. UNIFAMILIAR	0	1	2000,00	285,00	213,30	71,70	71,00	580,00	1420,00
SUPERFICIE BRUTA CONSTRUÇÃO					285,00				