

QUANTIFICAÇÕES

Área total do terreno em estudo **6 685,30 m²**

Área total afecta a "Espaços Habitacionais - Áreas a Estruturar"
perímetro urbano Nível II

Parâmetros Urbanísticos PDM

nº máximo de pisos (acima da cota de soleira) **3**
índice máximo de utilização do solo **0,30**
densidade habitacional **40 fogos/ha**
altura máxima da fachada **9,50 m**

Proposta

nº de fogos **12**
nº de pisos (acima da cota de soleira) **2**
nº de pisos (abaixo da cota de soleira) **1**
área de construção para efeitos de índice **2 000,00 m²**
densidade habitacional **7 fogos/ha**
altura máxima da fachada **6,50 m**

Área de cedência ao domínio público **858,90 m²**

Área total do terreno após cedências ao domínio público **5 826,40 m²**

este desenho é propriedade da Forma 04, projectos e empreendimentos imobiliários, Lda. não sendo permitida a sua reprodução sem prévio consentimento

CONDOMÍNIO HABITACIONAL
CAMINHO DA RELVA C/ RUA DO CHAFARIZ - SAIBREIRA - MAFRA

FORMA04
ARQUITECTOS

processo:	00/00	projecto:	arquitectura	Novembro de 2025
versão:	I	fase:	PIP	escala: 1/100

Quantificações **00**

todas as medidas e dimensões devem ser confirmadas previamente em obra

ÍNDICE - ARQUITECTURA - PEÇAS DESENHADAS

FOLHA Nº:	DESIGNAÇÃO:	ESCALA:
00	Levantamento Topográfico	1/250
01	Planta de Implantação	1/250
02	Perfis do Terreno	1/200
03	Planta do Piso -1 (Estacionamento)	1/200 e 1/100
04	Planta do Piso 0 (Habitação)	1/200 e 1/100
05	Planta do Piso 1 (Habitação)	1/200 e 1/100


este desenho é propriedade da Forma 04, projectos e empreendimentos imobiliários, Lda. não sendo permitida a sua reprodução sem prévio consentimento

CONDOMINIO HABITACIONAL
CAMINHO DA RELVA C/ RUA DO CHAFARIZ - SAIBREIRA - MAFRA

FORMA04
ARQUITECTOS

processo:	00/00	projecto:	arquitectura	Novembro de 2025
versão:	I	fase:	PIP	escala: 1/100

Índice 00

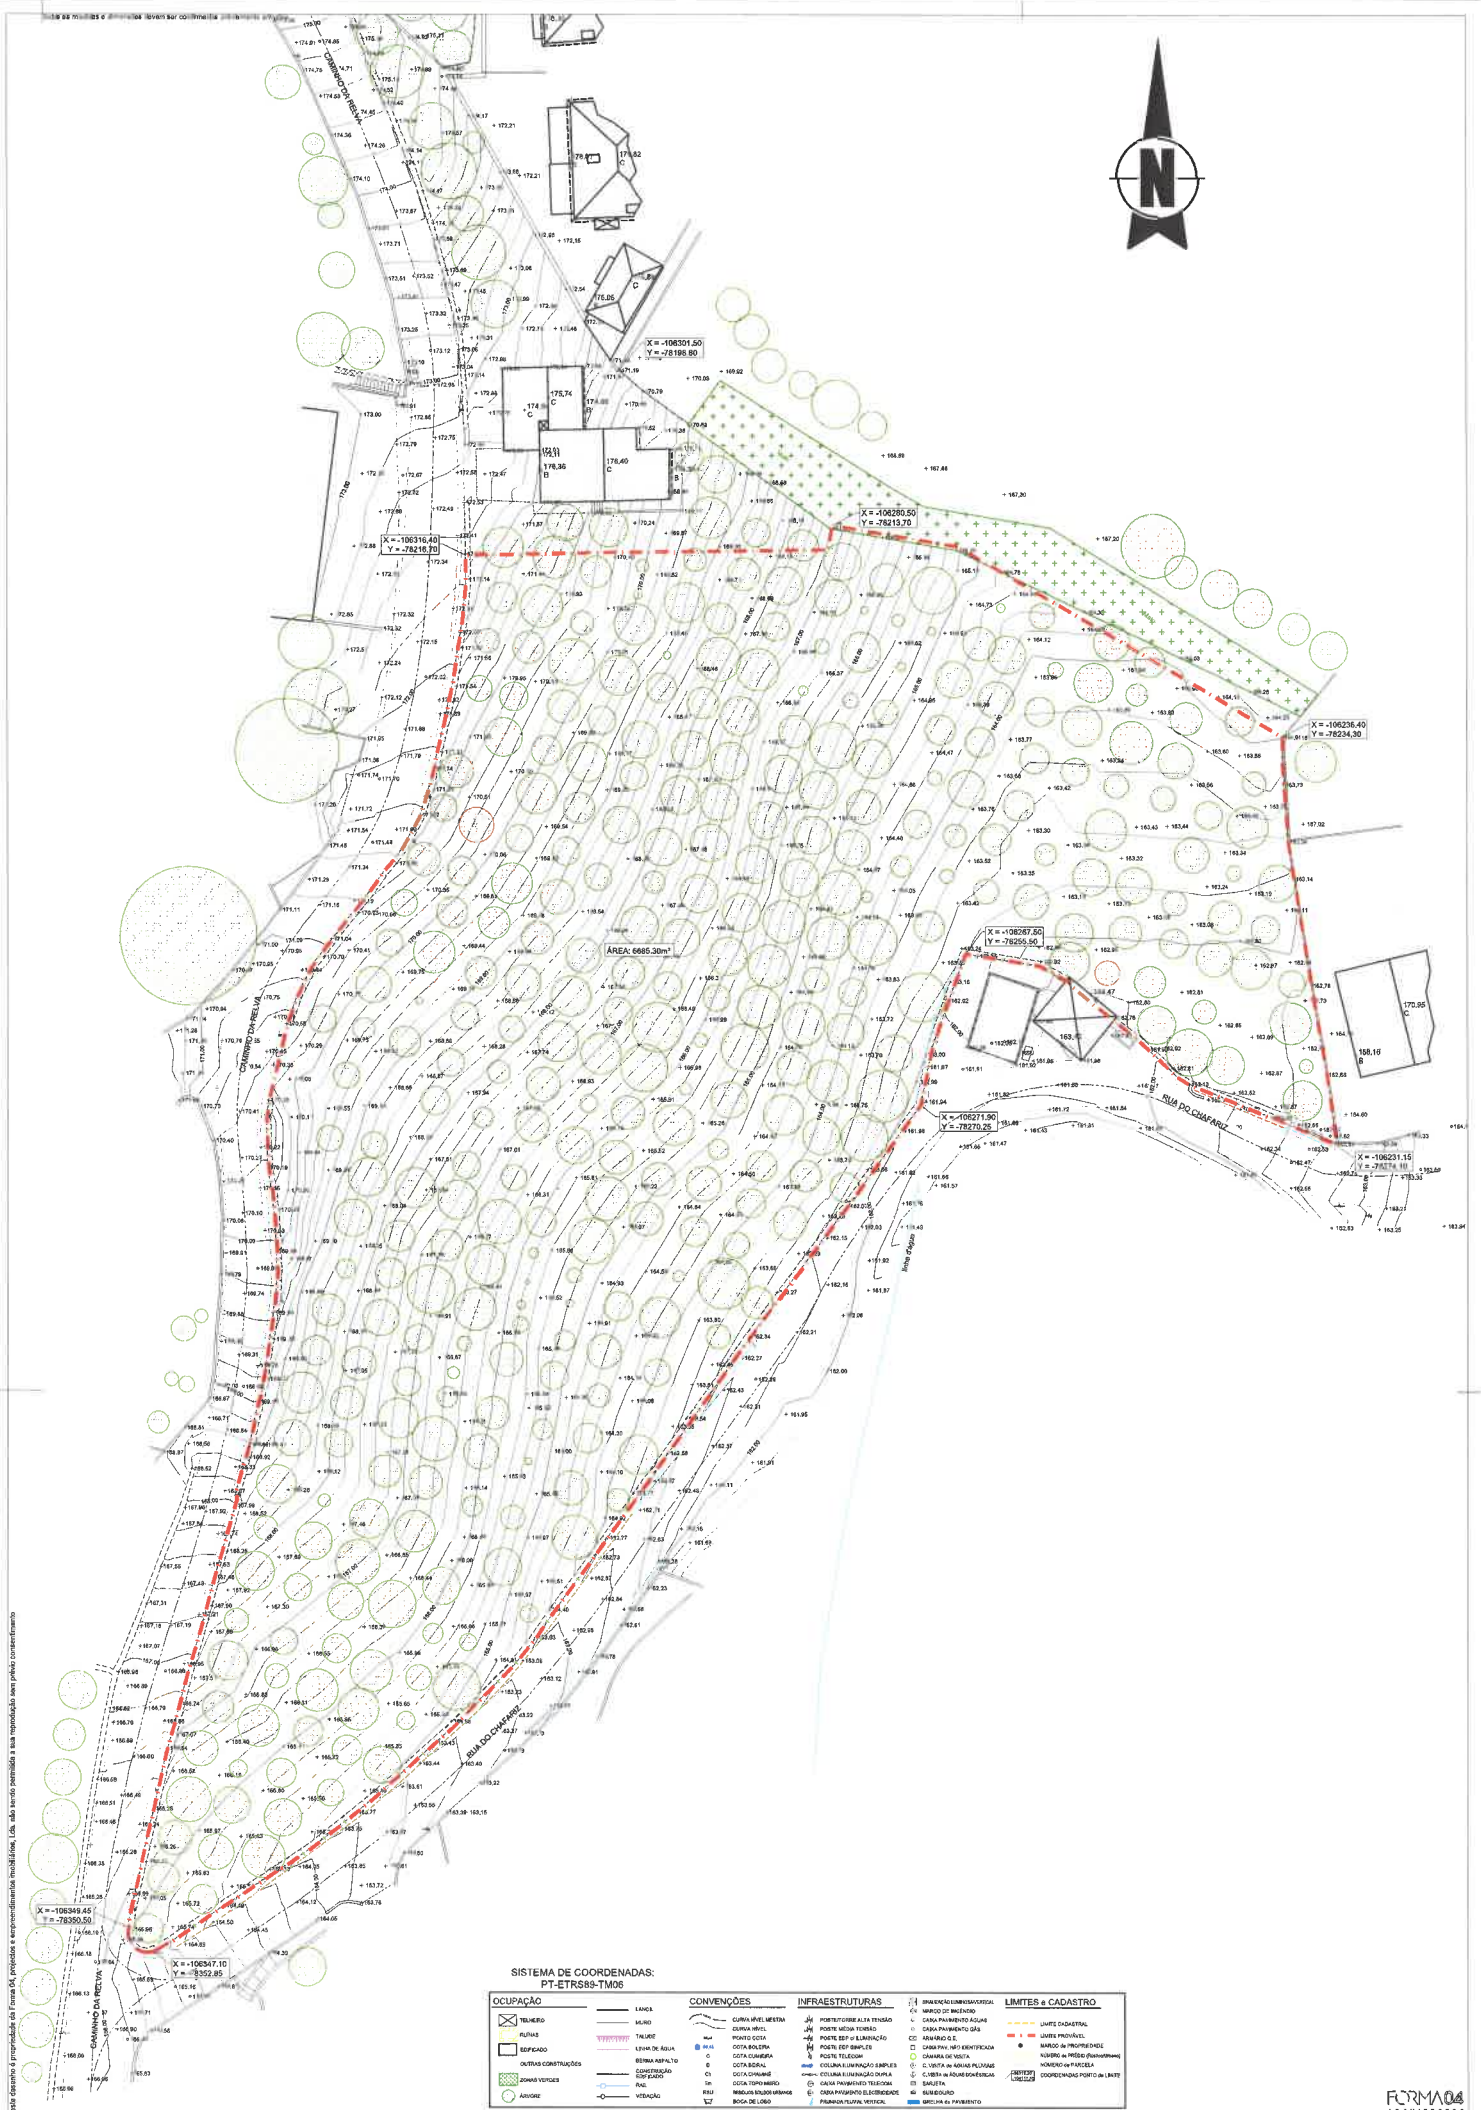

SISTEMA DE COORDENADAS:
PT-ETRS89-TM06


OCUPAÇÃO	CONVENÇÕES	INFRAESTRUTURAS	LIMITES E CADASTRO
TELHEIRO	LANCIA	PORTULINHA ALTA TENSÃO	LIMITE CADASTRAL

CONDOMÍNIO HABITACIONAL - CAMINHO DA RELVA C/ RUA DO CHAFARIZ - SAIBREIRA - MAFRA


FORMA 4
ARQUITECTOS

Levantamento Topográfico 00

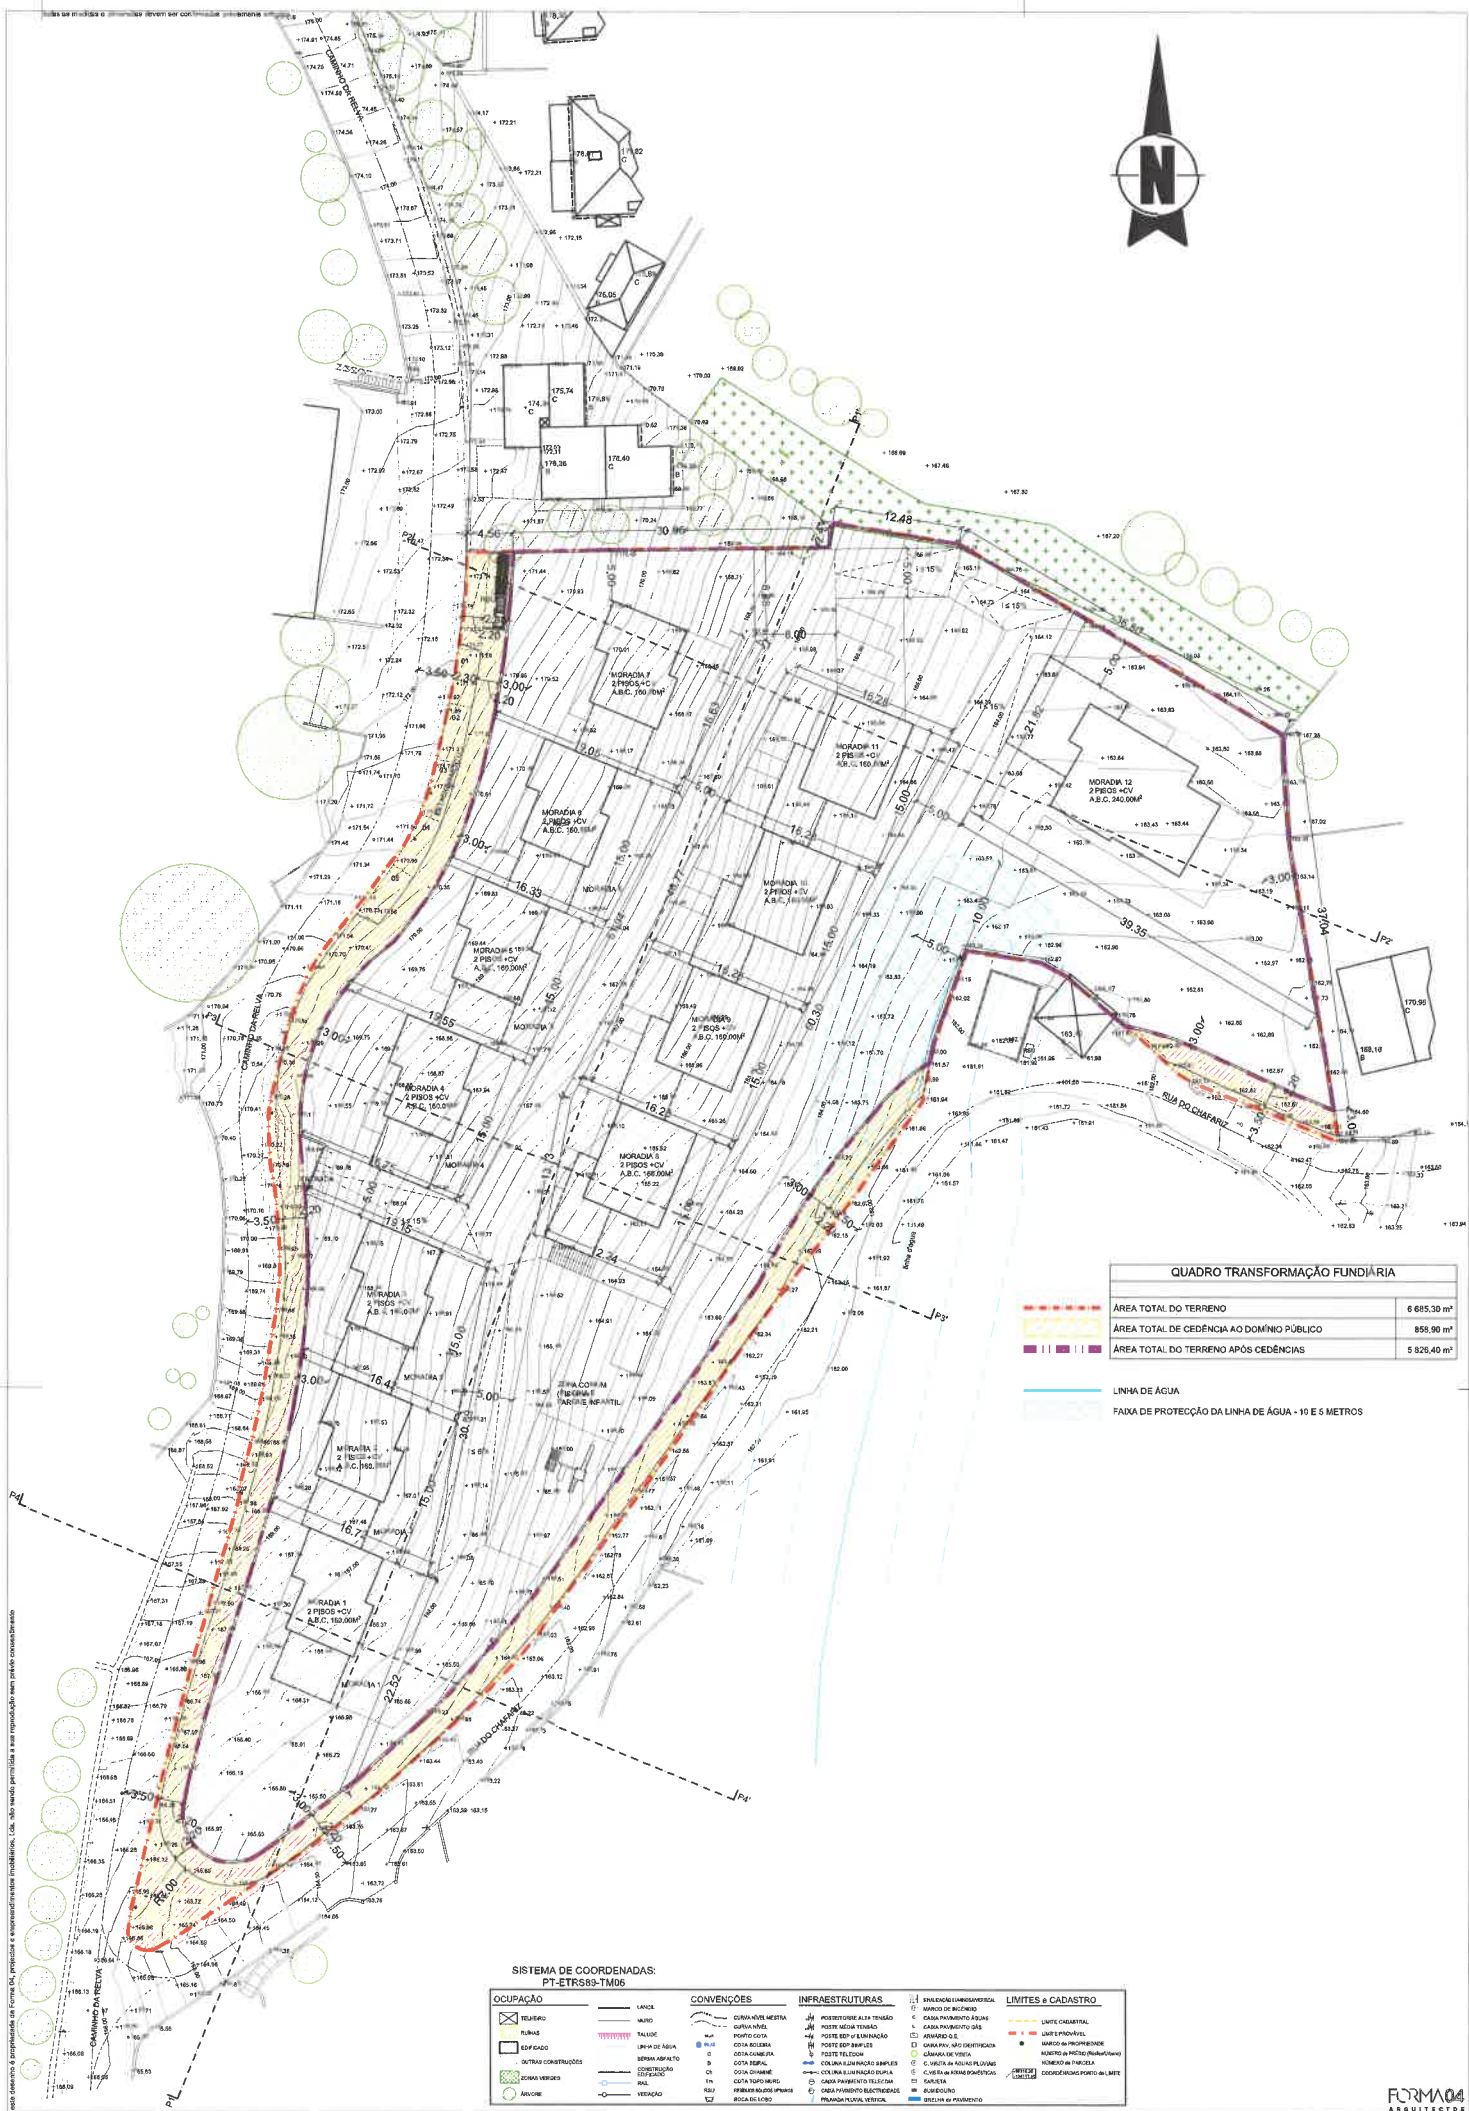











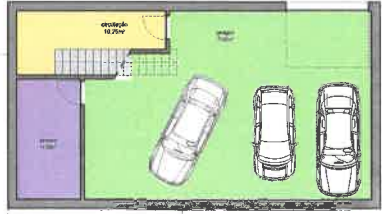


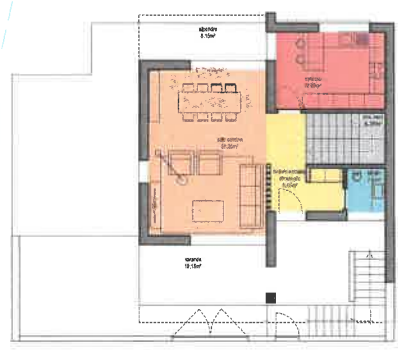

TIPOLOGIA - A
PLANTA PRÓ-TIPO
HABITADAÇÃO: a.s. 72,00m²
A.B.C. TOTAL (para valores de indicações): 100,00 m²
escala: 1/100



TIPOLOGIA - B
PLANTA PRÓ-TIPO
HABITADAÇÃO: a.s. 80,00m²
A.B.C. TOTAL (para valores de indicações): 100,00 m²
escala: 1/100



TIPOLOGIA - C
PLANTA PRÓ-TIPO
HABITADAÇÃO: a.s. 114,00m²
A.B.C. TOTAL (para valores de indicações): 240,00 m²
escala: 1/100

todas as medidas e dimensões devem ser confirmadas previamente em obra

LISTA DE LAYERS

LEVANTAMENTO TOPOGRÁFICO

Curva_Nivel_Mestra
Curva_Nivel_Secundario
Legenda_Linha
Legenda_Txt
Line_Eixo_Via
Line_Limite_Anuamento
Line_Limite_Caminho
Line_Limite_Estacionamento
Line_Limite_Passeio
Line_Linha_Agua
Line_Muro
Line_Outros
Line_Piscina_Tanque
Line_Ponte_Aqueduto
Line_Relevo
Line_Vedacao
Point_Arvore
Point_Caixa
Point_Cota
Point_Int_Relevante
Point_Lev_Top
Point_Marco_Proprietade
Point_Outros
Point_Poste
Point_Vert_Geod
Poly_Edificacao
Poly_Equipamento
Poly_Espaco_Verde
Poly_Limite_Gadestro
Poly_Limite_Proprietade
Poly_Outros
Poly_Ruina
Poly_Telhado
Txt_Arvore
Txt_Caixa
Txt_Cota
Txt_Cota_CVN
Txt_Poste
Txt_Toponimo

PLANTA DE IMPLANTAÇÃO

01_Limite_Proprietade
02_Limite_Cadastro
03_Limite_Lotes
04_Limite_Area_Implantacao
05_Areas_Destaque
06_Area_Cedencia
07_Area_Verde
08_Area_Equipamento
09_Edificacao_Construir
10_Edificacao_Legalizar
11_Edificacao_Demolir
12_Muros_Construir
13_Muros_Legalizar
14_Muros_Demolir
15_Outros_Construir
16_Outros_Legalizar
17_Outros_Demolir
18_Infra_Agua
19_Infra_Gas
20_Infra_Residuais
21_Infra_Pluviais
22_Infra_Eletrica
23_Infra_LuminPublica

ARQUITECTURA

ARQ_COTAS
ARQ_COTAS-ALTERAÇÃO
ARQ_COTAS-ALTIMETRICAS
ARQ_COTAS-ALTIMETRICAS-ALTERAÇÃO
ARQ_COTAS-ALTIMETRICAS-DEMOLIÇÃO
ARQ_COTAS-ALTIMETRICAS-LEGALIZAÇÃO
ARQ_COTAS-ALTIMETRICAS-TELAS FINAIS
ARQ_COTAS-DEMOLIÇÃO
ARQ_COTAS-IMPLANTAÇÃO
ARQ_COTAS-LEGALIZAÇÃO
ARQ_COTAS-TELAS FINAIS
ARQ_FOLHA-LEGENDA-LINHA
ARQ_FOLHA-LEGENDA-TEXT0
ARQ_HATCH-LINHA-EXTERIOR
ARQ_HATCH-LINHA-PAREDES
ARQ_HATCH-LINHA-PAYMENTO
ARQ_HATCH-LINHA-SOALHO
ARQ_HATCH-LINHA-TELHADO
ARQ_HATCH-LINHA-VERDE
ARQ_HATCH-PONTOS-AREAIA
ARQ_HATCH-PONTOS-CAMINHO
ARQ_HATCH-PONTOS-CINZA
ARQ_HATCH-PONTOS-RELVA-1
ARQ_HATCH-PONTOS-RELVA-2
ARQ_HATCH-PONTOS-RELVA-3
ARQ_HATCH-PONTOS-SVAOS
ARQ_HATCH-PONTOS-VIOLETA-1
ARQ_HATCH-PONTOS-VIOLETA-2
ARQ_HATCH-SOLIDO-AMARELO
ARQ_HATCH-SOLIDO-AMARELO
ARQ_HATCH-SOLIDO-AZUL-1
ARQ_HATCH-SOLIDO-AZUL-2
ARQ_HATCH-SOLIDO-AZUL-3
ARQ_HATCH-SOLIDO-AZUL-4
ARQ_HATCH-SOLIDO-AZUL-5
ARQ_HATCH-SOLIDO-BEJE
ARQ_HATCH-SOLIDO-BORDEUX-1
ARQ_HATCH-SOLIDO-BORDEUX-2
ARQ_HATCH-SOLIDO-CASTANHO
ARQ_HATCH-SOLIDO-CINZA-1
ARQ_HATCH-SOLIDO-CINZA-2
ARQ_HATCH-SOLIDO-CINZA-3
ARQ_HATCH-SOLIDO-CINZA-4
ARQ_HATCH-SOLIDO-MADEIRA
ARQ_HATCH-SOLIDO-ROSA
ARQ_HATCH-SOLIDO-SALMAO
ARQ_HATCH-SOLIDO-VERDE-1
ARQ_HATCH-SOLIDO-VERDE-2
ARQ_HATCH-SOLIDO-VERDE-3
ARQ_HATCH-SOLIDO-VERDE-4
ARQ_HATCH-SOLIDO-VERDE-5
ARQ_HATCH-SOLIDO-VERMELHO
ARQ_LINHA-ALTERAÇÕES-DEMOLIÇÃO-Fino
ARQ_LINHA-ALTERAÇÕES-DEMOLIÇÃO-Grosso
ARQ_LINHA-ALTERAÇÕES-VERMELHO-Fino
ARQ_LINHA-ALTERAÇÕES-VERMELHO-Grosso
ARQ_LINHA-CORTE
ARQ_LINHA-EXTRA-EXTRA
ARQ_LINHA-EXTRA-FINO
ARQ_LINHA-FINO
ARQ_LINHA-GUARDAS
ARQ_LINHA-LEGALIZAÇÃO-AZUL-Fino
ARQ_LINHA-LEGALIZAÇÃO-AZUL-Grosso
ARQ_LINHA-LIMITE-1
ARQ_LINHA-LIMITE-2
ARQ_LINHA-MADEIRA
ARQ_LINHA-MEDIA
ARQ_LINHA-NORMAL
ARQ_LINHA-PEDRA
ARQ_LINHA-PONTOS
ARQ_LINHA-TRACEJADO
ARQ_LINHA-TRAÇO-PONTO
ARQ_LINHA-VÃO
ARQ_RASTER-IMAGE
ARQ_SIMBOLO-CARROS
ARQ_SIMBOLO-LINHA-DEFICIENTE
ARQ_SIMBOLO-MANOBRA
ARQ_SIMBOLO-MOBILIARIO
ARQ_SIMBOLO-SANITARIOS
ARQ_SIMBOLO-VEGETAÇÃO
ARQ_TEXTO
ARQ_TEXTO-ALTERAÇÕES
ARQ_TEXTO-ARRANJOS EXTERIORES
ARQ_TEXTO-DEMOLIÇÃO
ARQ_TEXTO-LEGALIZAÇÃO
ARQ_TEXTO-LEGENDA MATERIAIS

este desenho é propriedade da Forma 04, projectos e empreendimentos imobiliários, Lda. não sendo permitida a sua reprodução sem prévio consentimento

CONDOMINIO HABITACIONAL
CAMINHO DA RELVA C/ RUA DO CHAFARIZ - SAIBREIRA - MAFRA

FORMA04
ARQUITECTOS

processo:	00/00	projecto:	arquitectura	Novembro de 2025
versão:	1	fase:	PIP	escala: 1/100

Lista de Layers 00