


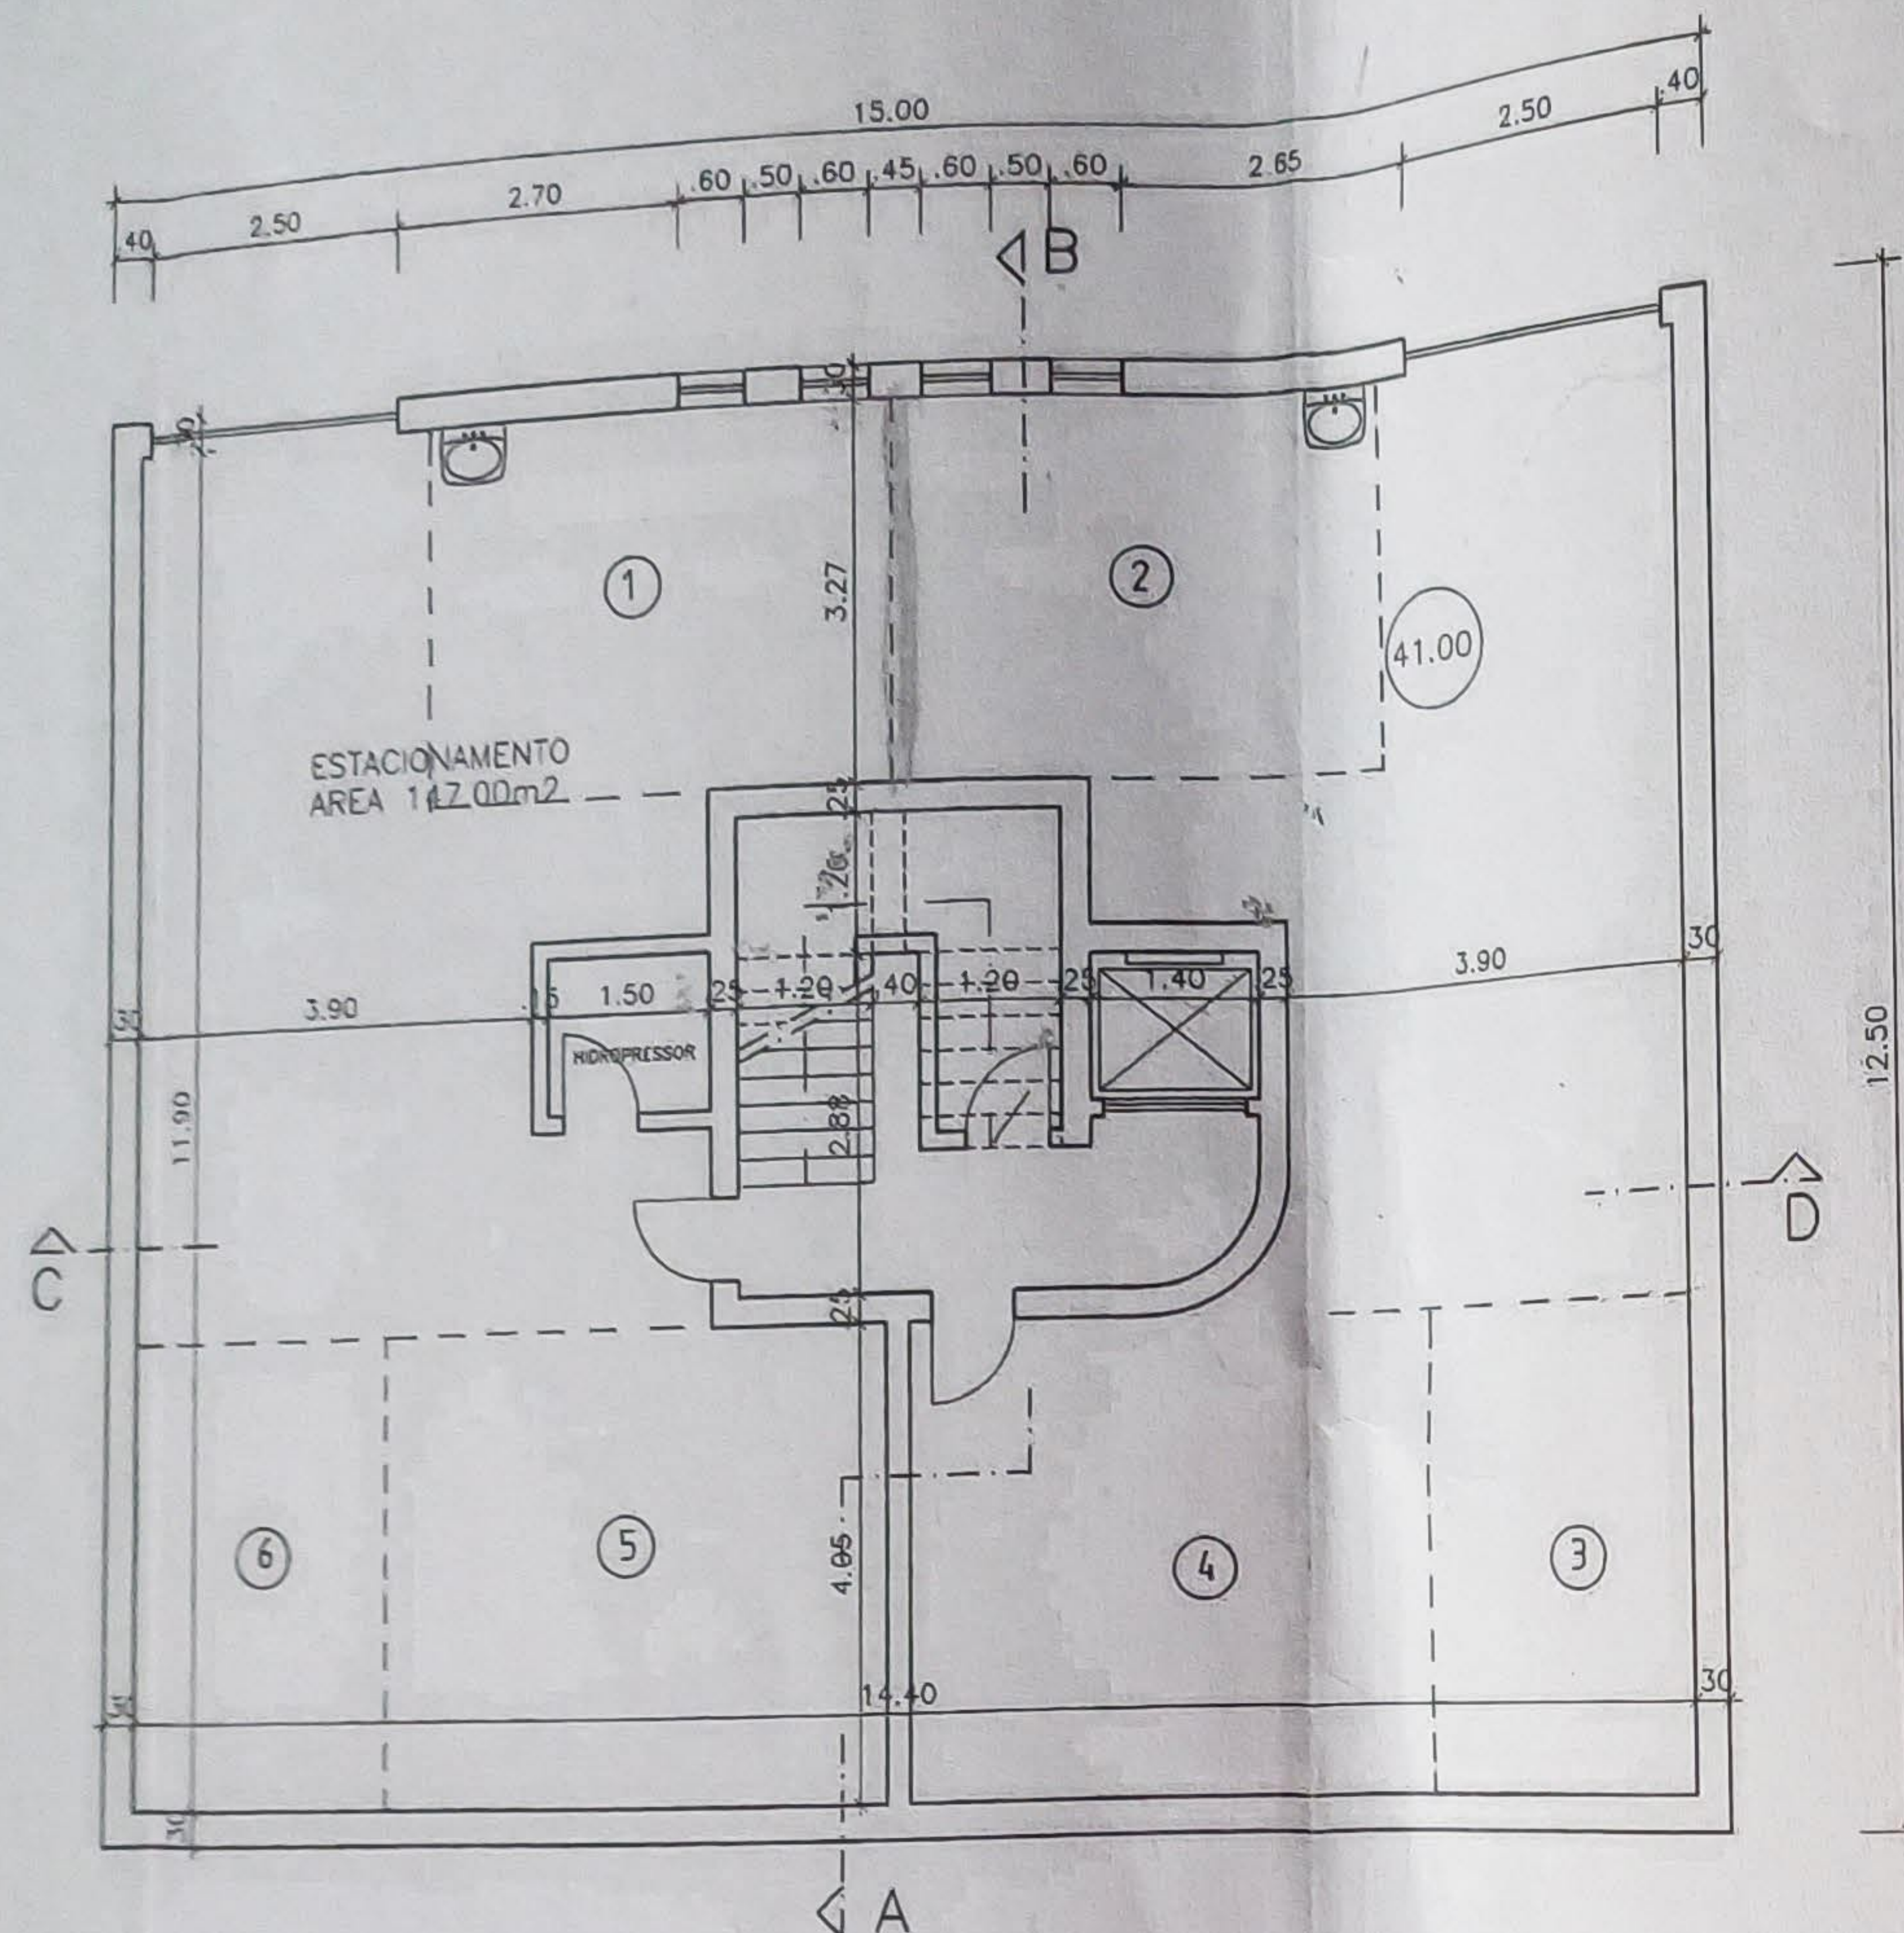

PLANTA DA CAVE

DATA:	JUNHO 1998
ESCALA:	1/100
DESENHO DE:	JOÃO CARDOSO

STA. MARTA DO PINHAL

PROPRIETARIO:
CARLOS ALBERTO - CONSTRUÇÕES, LDA.

PLANTA

CONTEM:
LT126 TELAS FINAIS ARQUITECTURA

PROJECTO DE:
ANA TERESA RODRIGUES

1