



Av. Luisa Todt 135, 2º piso - 2900-461 SETÚBAL_telf.265 548 250_pildageral@gmail.com

legenda:

■ Pilares que nascem no piso 0

VERSÃO
11
JUNHO

estudo **Habitação Plurifamiliar**
Rua de Noé Isidro de Sousa, Galroas lt.9
Setúbal

cliente **Fernando Lopes Galo Louro**

contém

Planta piso 0

escala 1:50

data MAI. 2025

autor pauloLOURO arq. danielaPINHEIRO arq.

fase **Comunicação prévia**

Subst. nº



VERSÃO 11 JUNHO

estudo **Habitação Plurifamiliar**
Rua de Noé Isidro de Sousa, Galoas It.9
Setúbal

cliente **Fernando Lopes Galo Louro**

contém


Planta piso 1

escala 1:50 data **MAI. 2025**

autor **pauloLOURO** arq. **danielaPINHEIRO** arq.

fase **Comunicação prévia**

Subst. nº

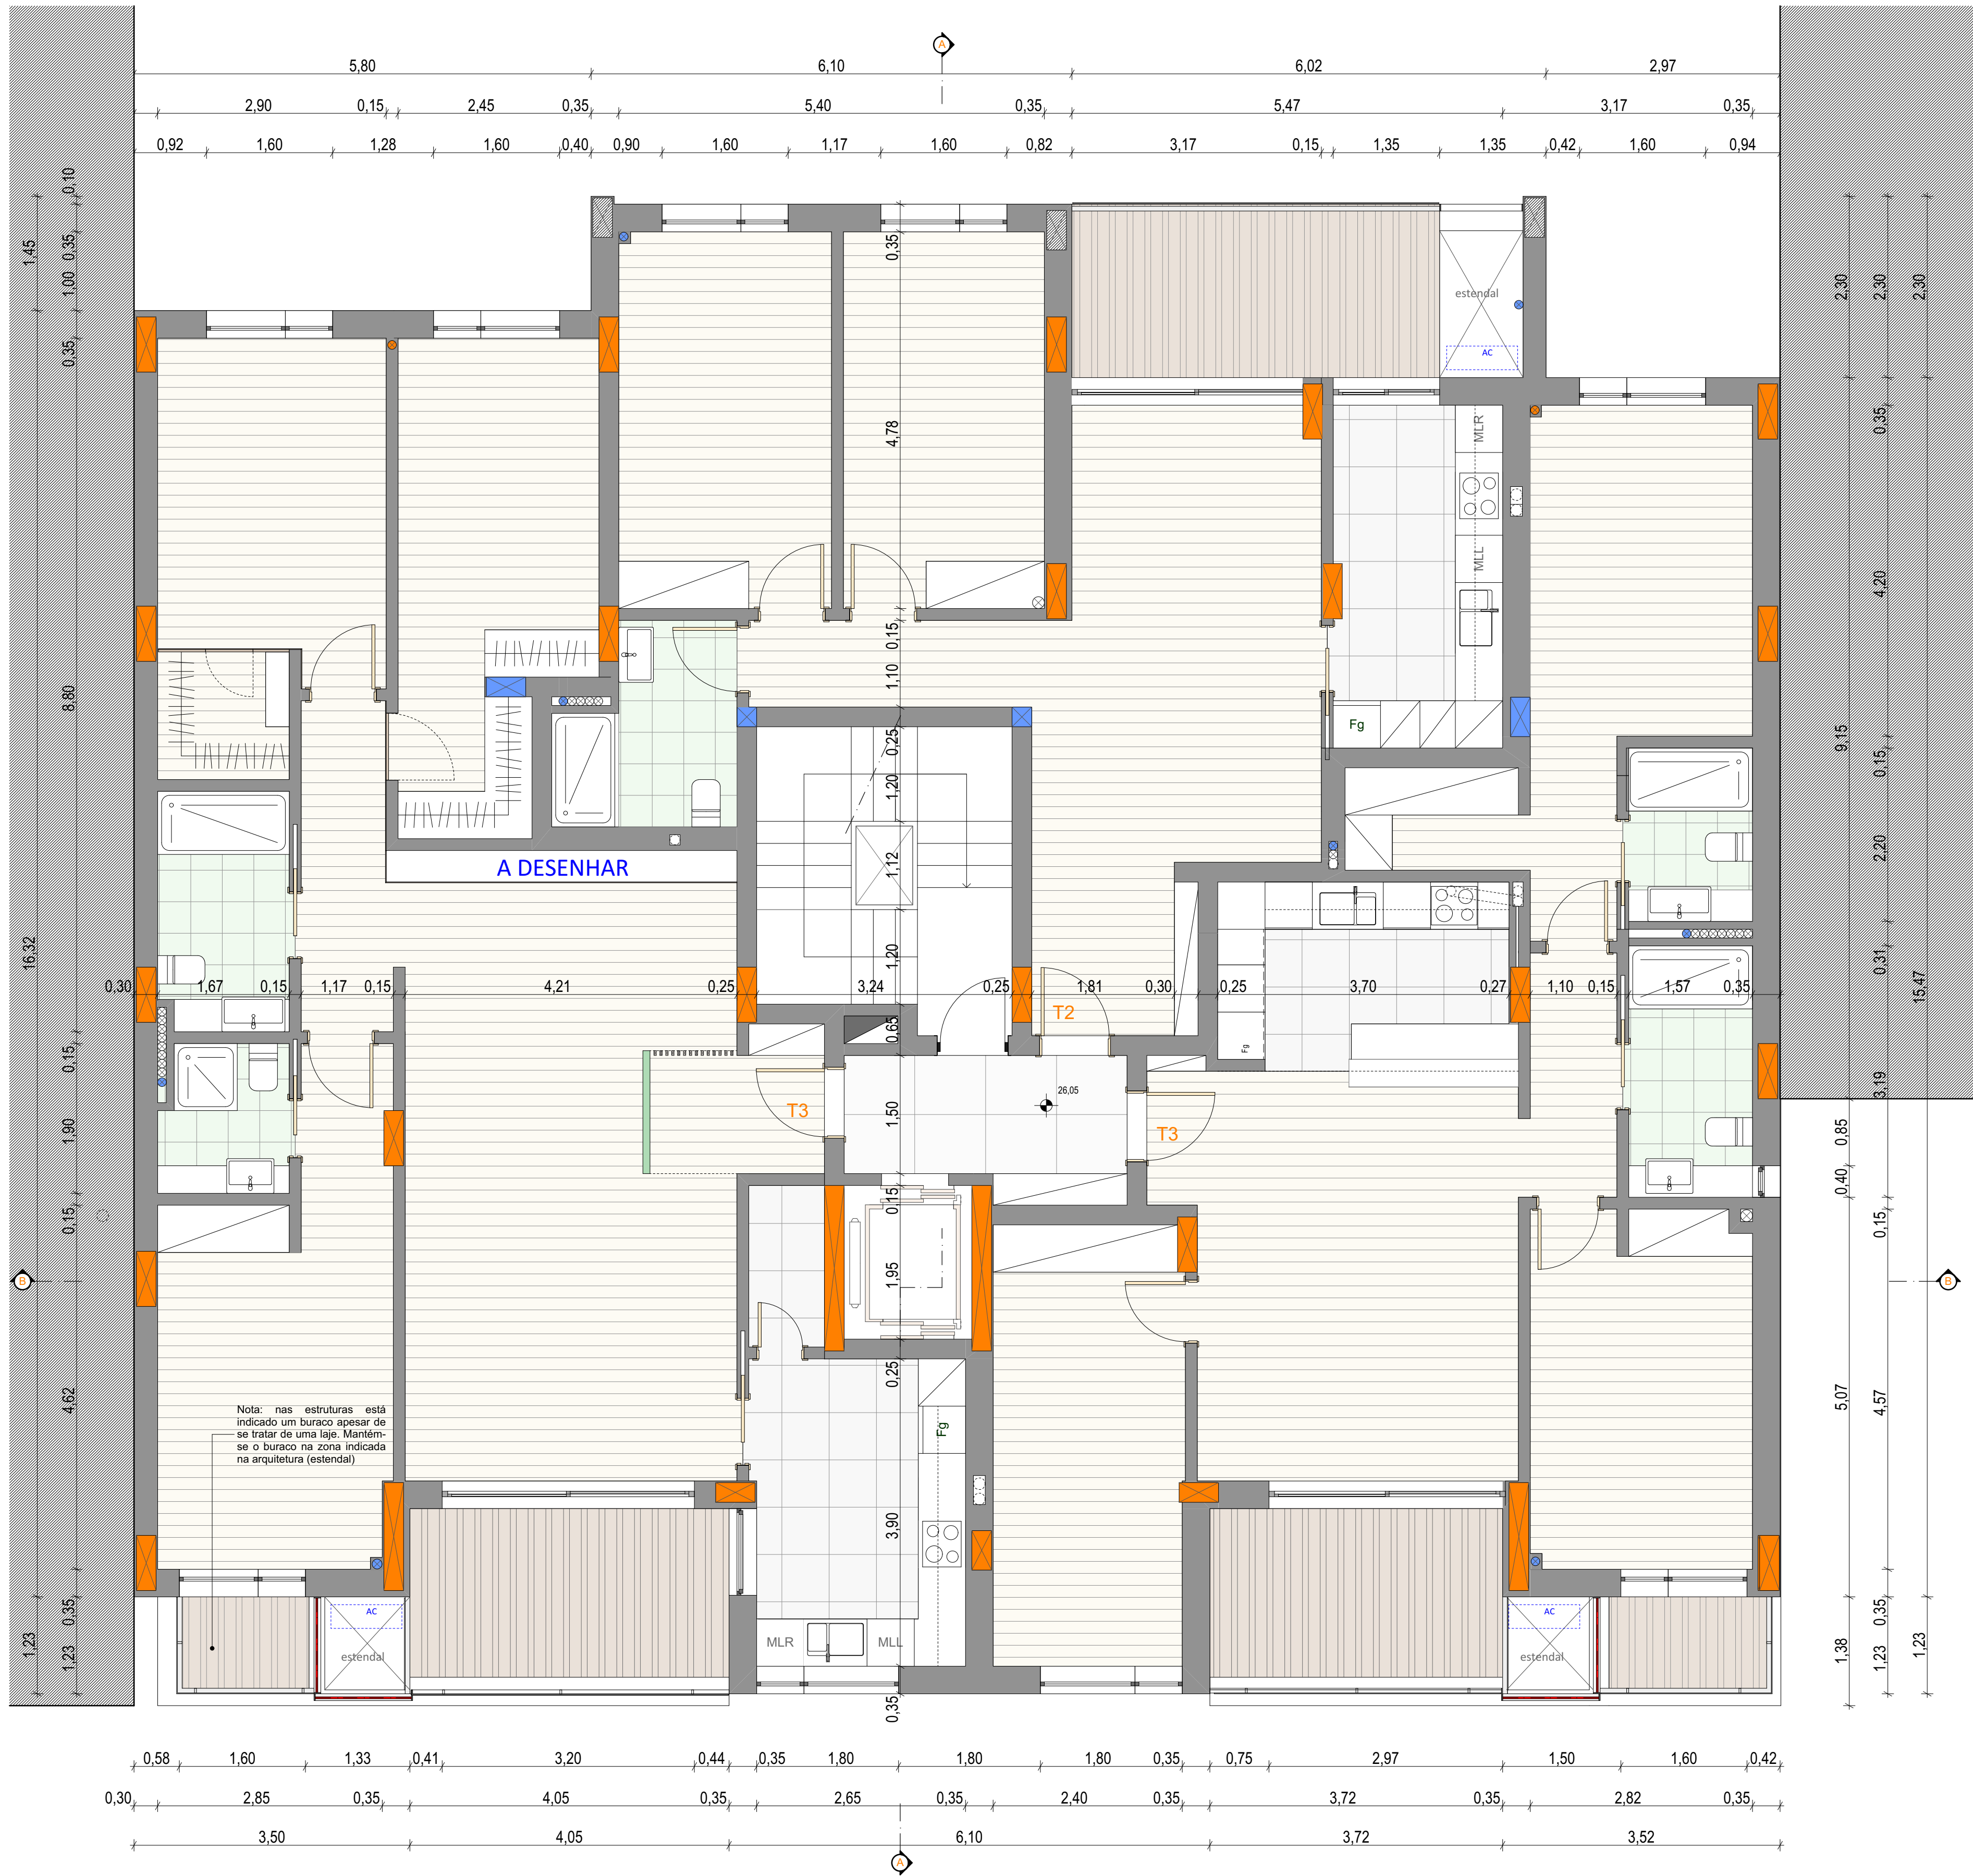

Av. Luísa Todi 135, 2º piso - 2900-461 SETÚBAL_telf.265 548 250_pildageral@gmail.com
legenda:

VERSÃO
11
JUNHO

estudo **Habitação Plurifamiliar**
Rua de Noé Isidro de Sousa, Galroas lt.9
Setúbal

cliente **Fernando Lopes Galo Louro**

contém


Planta piso 2

escala 1:50 data **MAI. 2025**

autor **pauloLOURO** arq. **danielaPINHEIRO** arq.

fase **Comunicação prévia**

Subst. nº

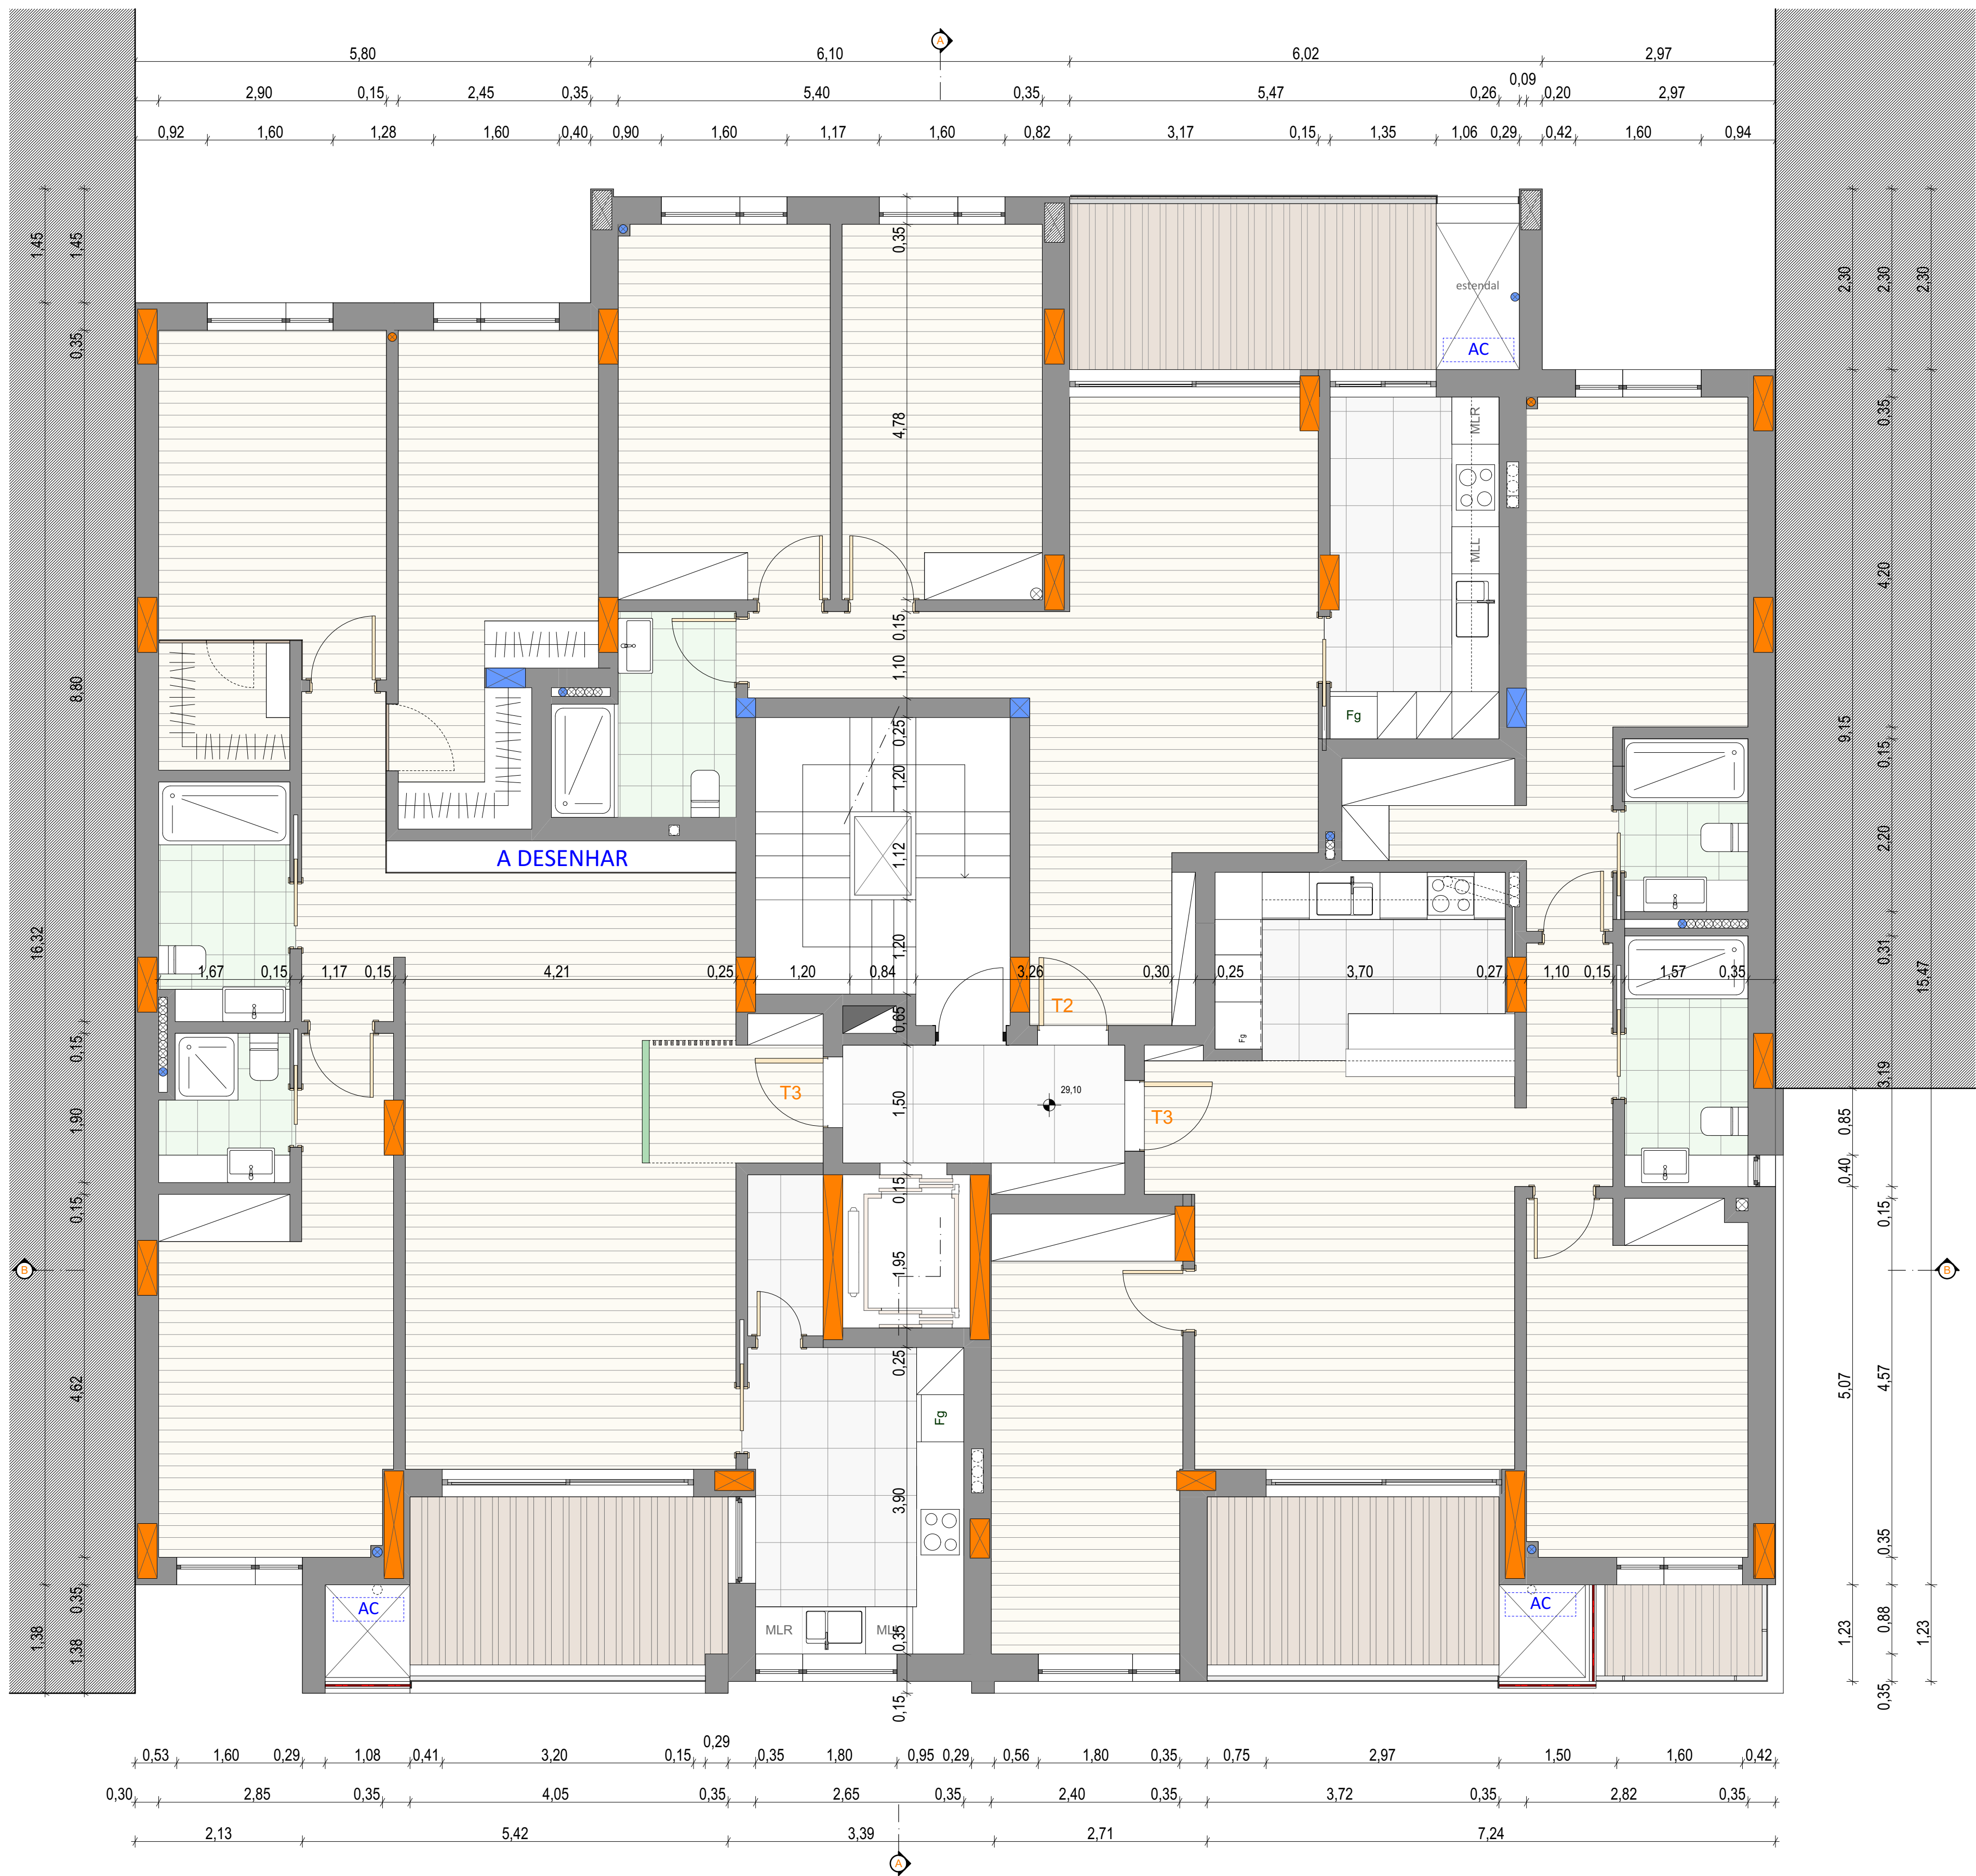

Av. Luísa Todi 135, 2º piso - 2900-461 SETÚBAL_telf.265 548 250_pildageral@gmail.com
legenda:

VERSÃO
11
JUNHO

estudo **Habitação Plurifamiliar**
Rua de Noé Isidro de Sousa, Galroas lt.9
Setúbal

cliente **Fernando Lopes Galo Louro**

contém


Planta piso 3

escala 1:50 data **MAI. 2025**

autor **pauloLOURO** arq. **danielaPINHEIRO** arq.

fase **Comunicação prévia**

Subst. nº

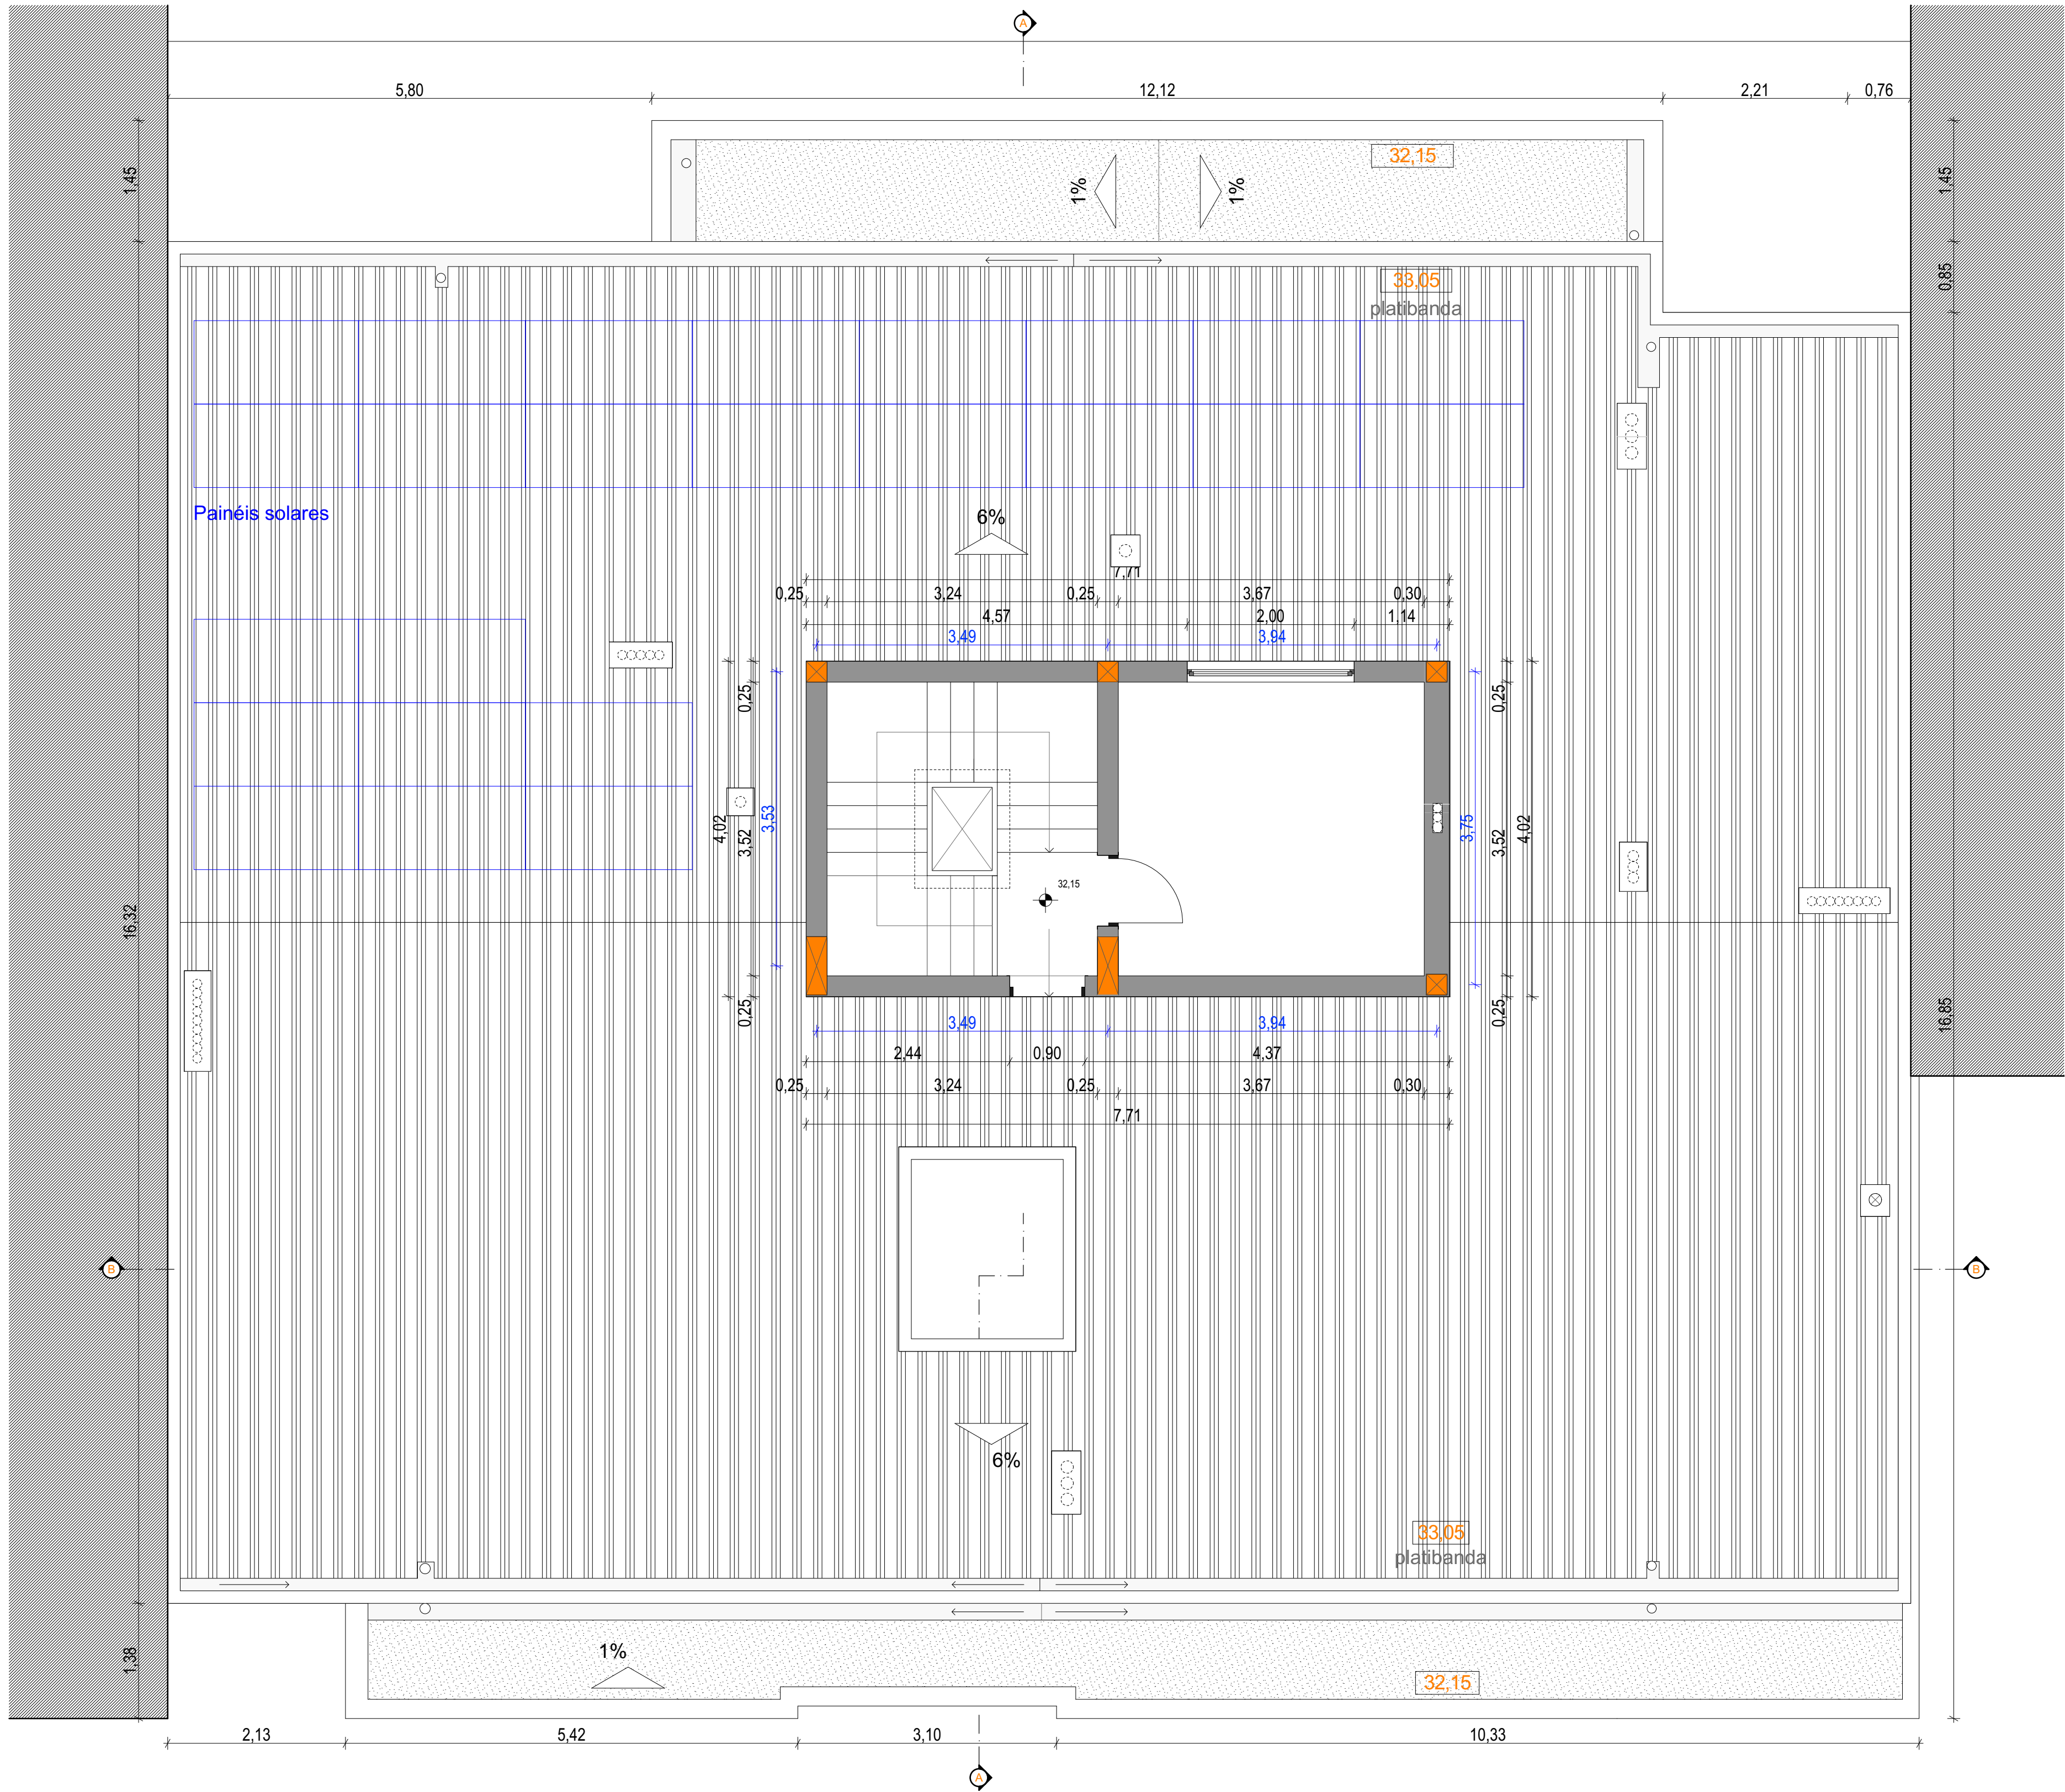

Av. Luisa Todt 135, 2º piso - 2900-461 SETÚBAL_telf.265 548 250_pildageral@gmail.com
legenda:

VERSÃO
11
JUNHO

estudo Habitação Plurifamiliar
Rua de Noé Isidro de Sousa, Galroas lt.9
Setúbal

cliente Fernando Lopes Galo Louro

contém

Planta de cobertura

escala 1:50 data MAI. 2025

autor pauloLOURO arq. danielaPINHEIRO arq.

fase Comunicação prévia

Subst. nº