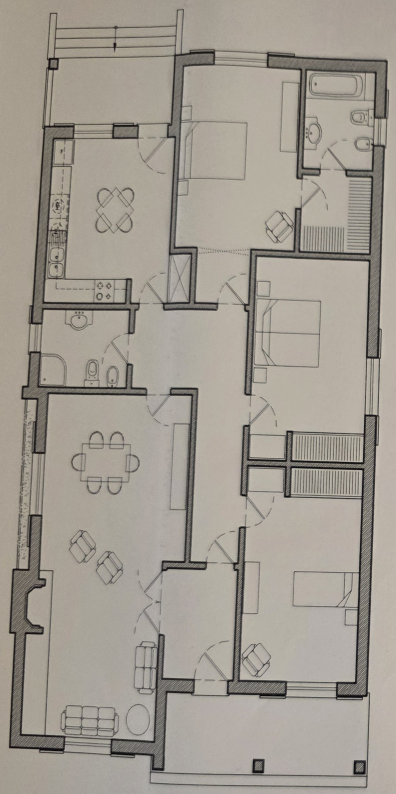

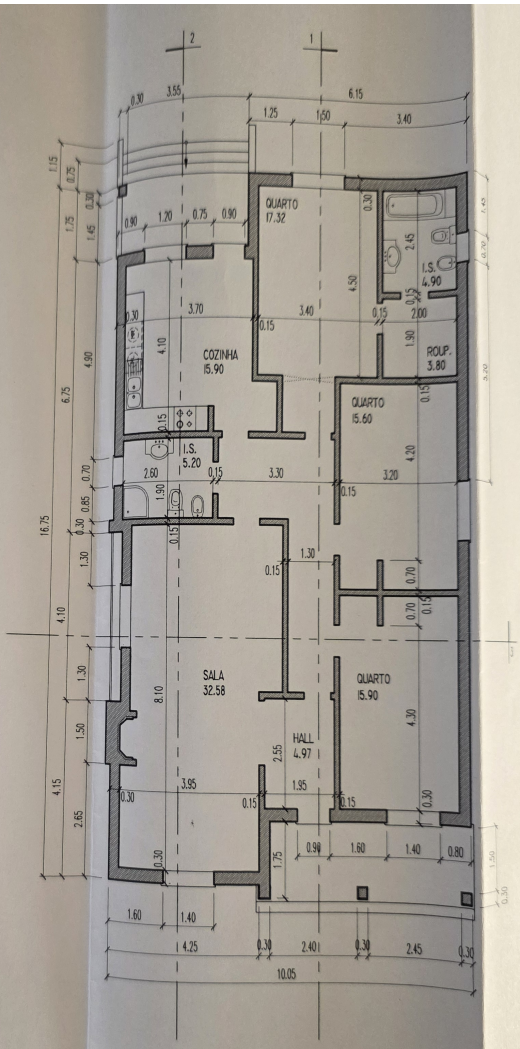

TELEFONE 263.580348
PlanoCAD
arquitectura e urbanismo, lda

CITY COUNTRY, Lda.
A Gerência

ÁREA DE OCUPAÇÃO DA MORADIA - 168.26 M2
ÁREA DE CONSTRUÇÃO DA MORADIA - 152.00 M2
ÁREA DE ALPENDRES - 16.26 M2
ÁREA ÚTIL DA MORADIA - 129.00 M2

REQUERENTE
JOÃO ROSA NICOLAU E OUTROS

OBRA
CONSTRUÇÃO DE MORADIA UNIFAMILIAR E ANEXO

LOCAL DA OBRA
RUA DO IMACULADO CORAÇÃO DE MARIA, LT.20 - F. DE SALVATERRA

DESENHO
PLANTA DE APRESENTAÇÃO E TRABALHO

DATA
DEZ.05

ESCALA
1/100

3