


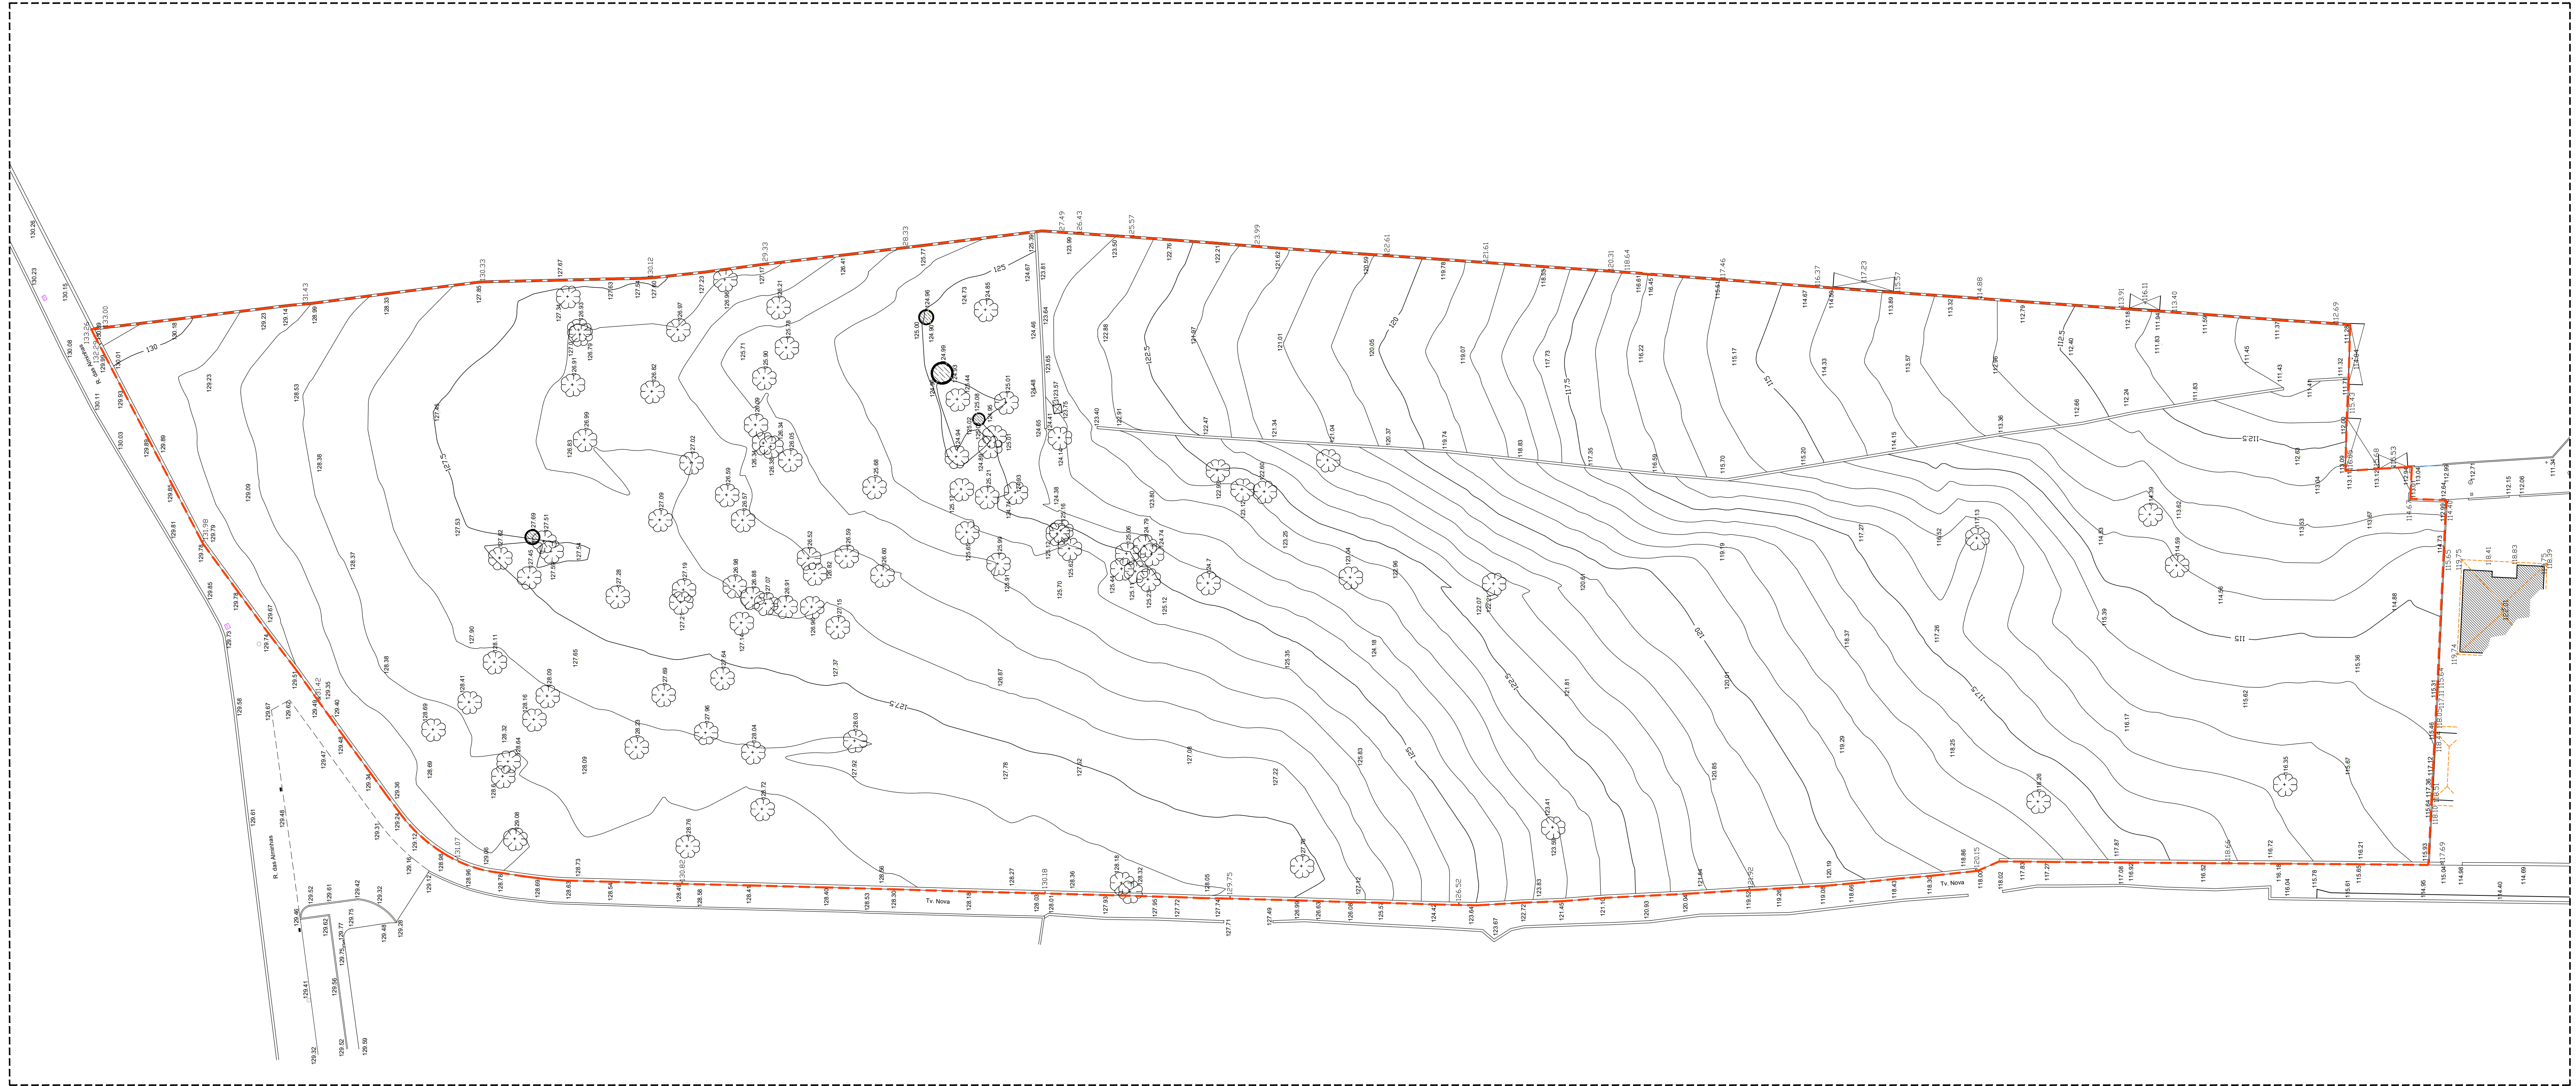

LEGENDA

- Limite de propriedade= 40 383,00m²



PEDIDO DE INFORMAÇÃO PRÉVIA DE OBRAS DE EDIFICAÇÃO, INDÚSTRIA

PRACA GENERAL HUMBERTO DELGADO Nº107, 9º PISO - SALA 8
600-080 PORTO


REQUERENTE: JORGE ALEXANDRE NEVES MOREIRA MAIA
RUA DAS ALMINHAS, MONTA - VILA DO CONDE

GESTÃO DE PROJETO
ARO.º CARLOS BASTOS


LEVANTAMENTO TOPOGRÁFICO

DATA
MAIO 2025

ESCALA
1/500

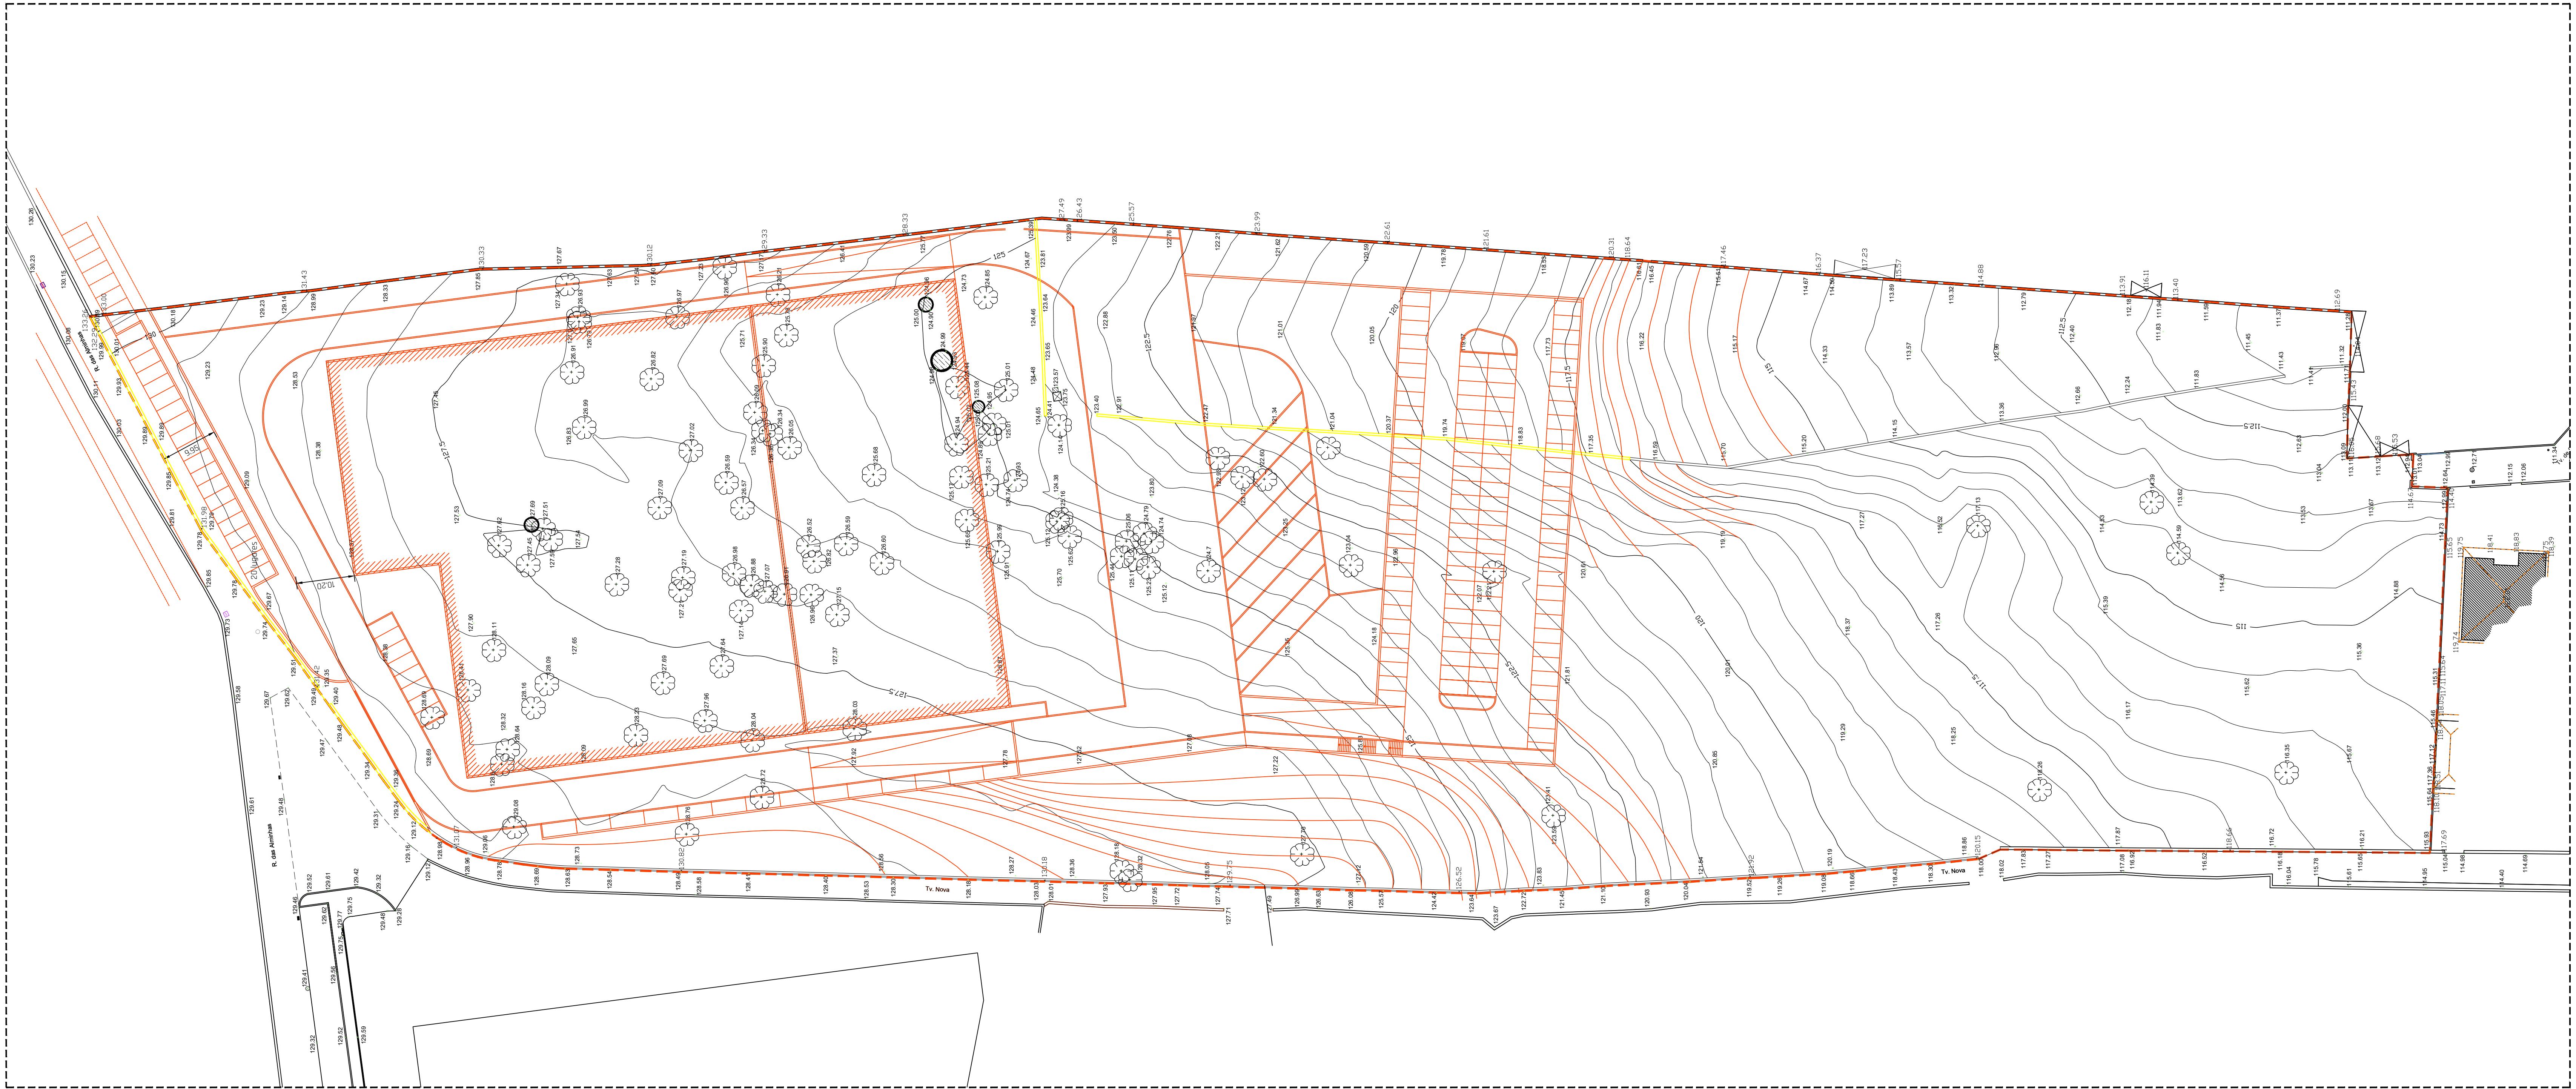


- LEGENDA
- Limite de propriedade= 40 383,00m²
 - Implantação = 7860,00m²
 - A demolir

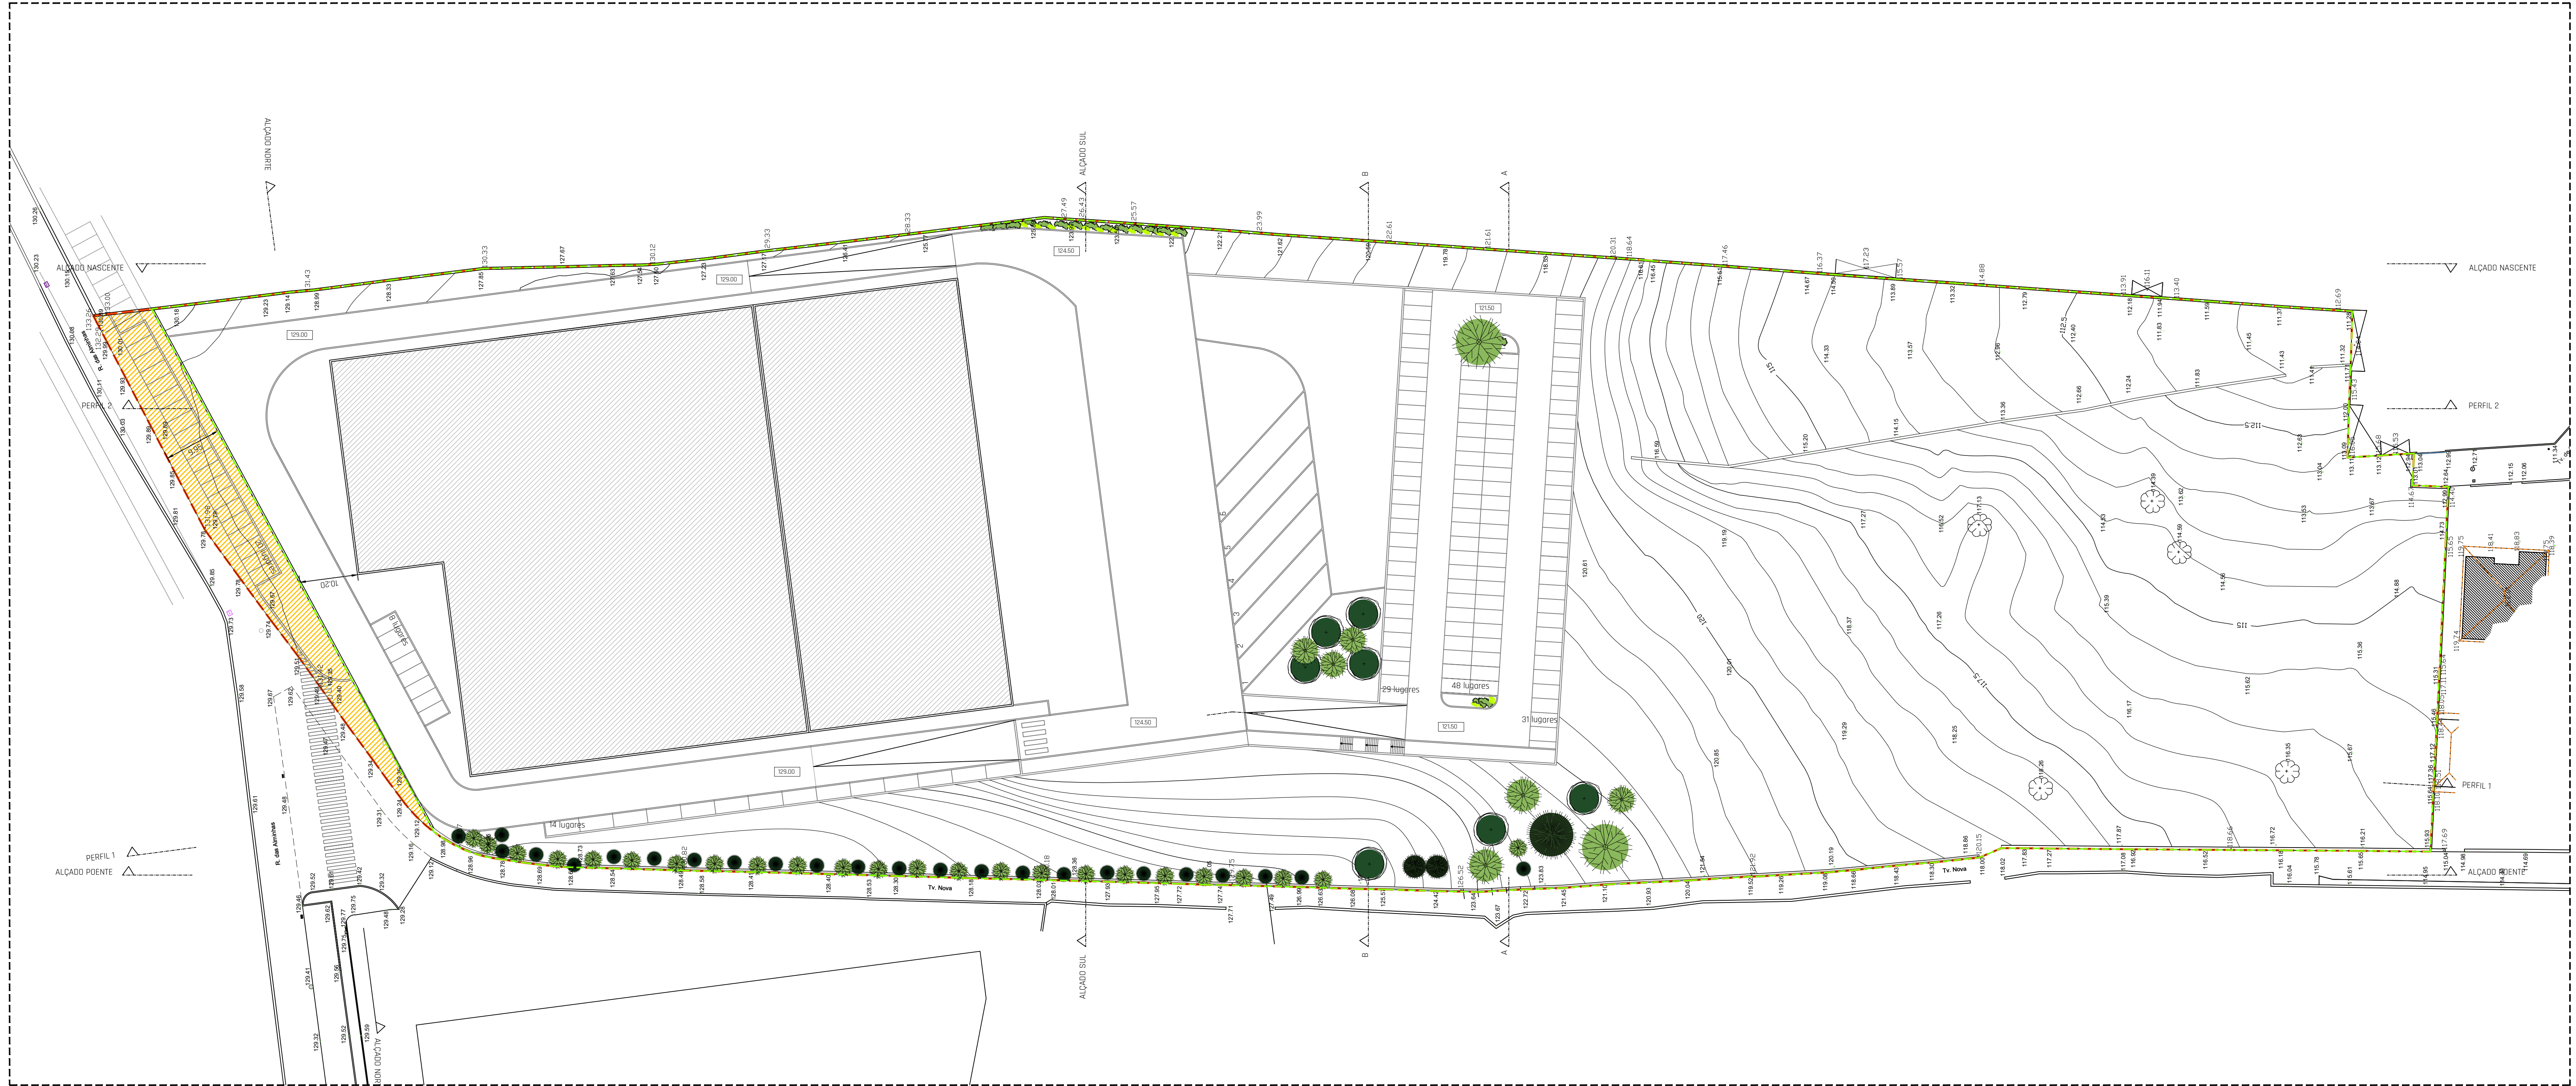





- LEGENDA**
- Limite de propriedade= 40 383,00m²
 - Limite de propriedade após cedência= 39 612,00m²
 - Cedência ao Domínio Público para estacionamento e passeios = 771,00m²
 - Implantação do edifício

QUADRO SÍNTESE

Área limite do terreno	40 383,00 m²
Cedência ao Domínio Público para estacionamento e passeios	771,00 m²
Limite de propriedade após cedência	39 612,00 m²
Área de Implantação	7860,00 m²
Área Bruta de Construção	7860,00 m²
Nº de Pisos acima cota soleira	1
Nº de Pisos abaixo cota soleira	0
Volumetria	53 895,00 m³
Ocupação	Indústria




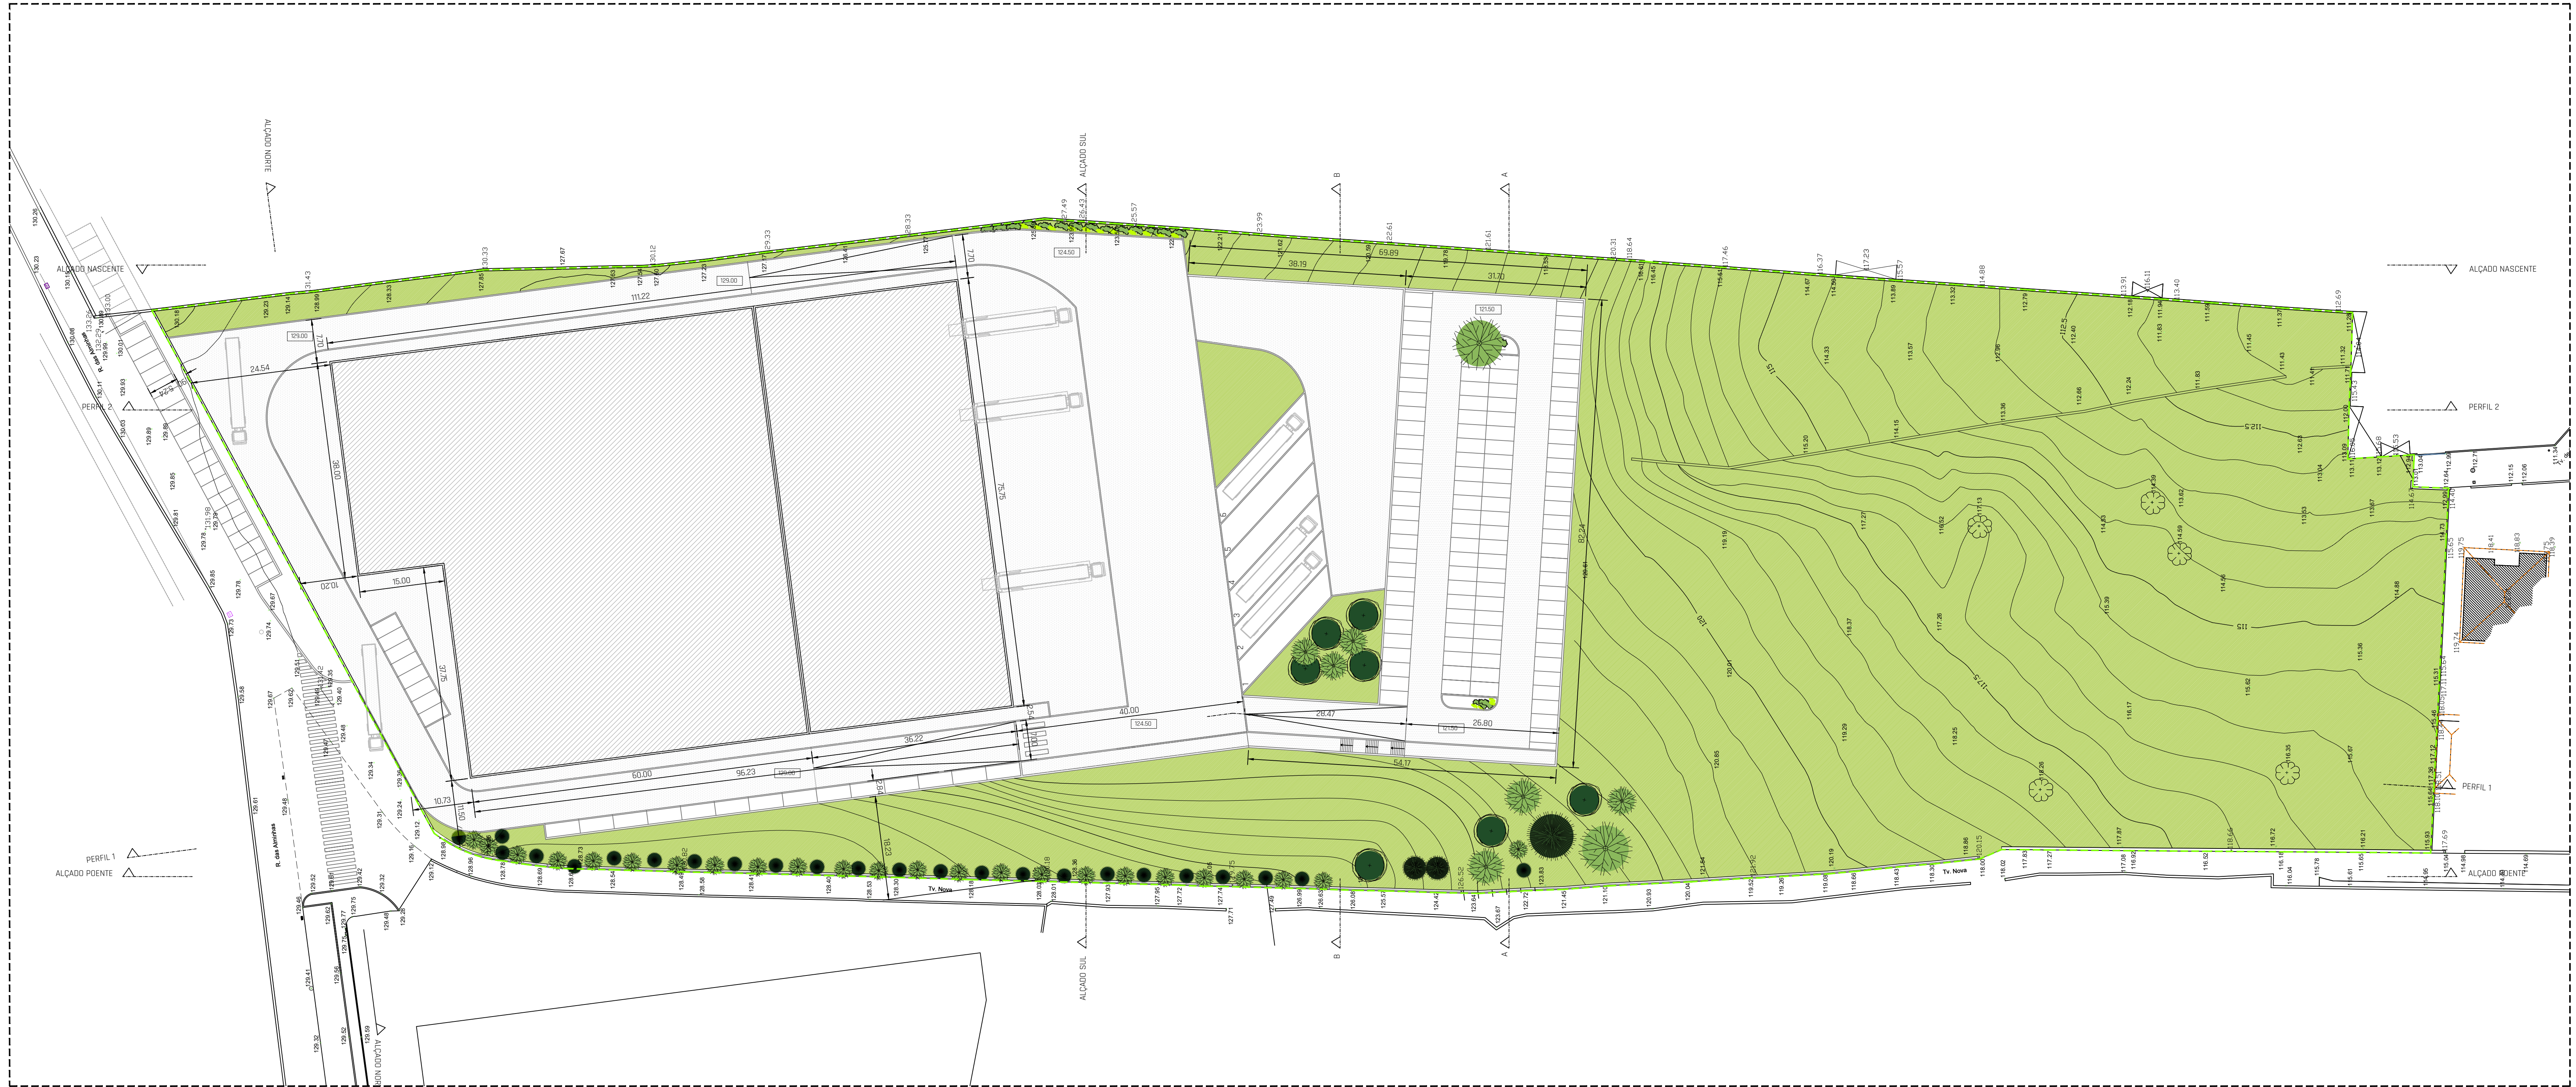


- LEGENDA**
- Limite de propriedade após cedência= 39 612,00m²
- LEGENDA MATERIAIS**
- Pavimento semi-impermeável
 - Zona verde

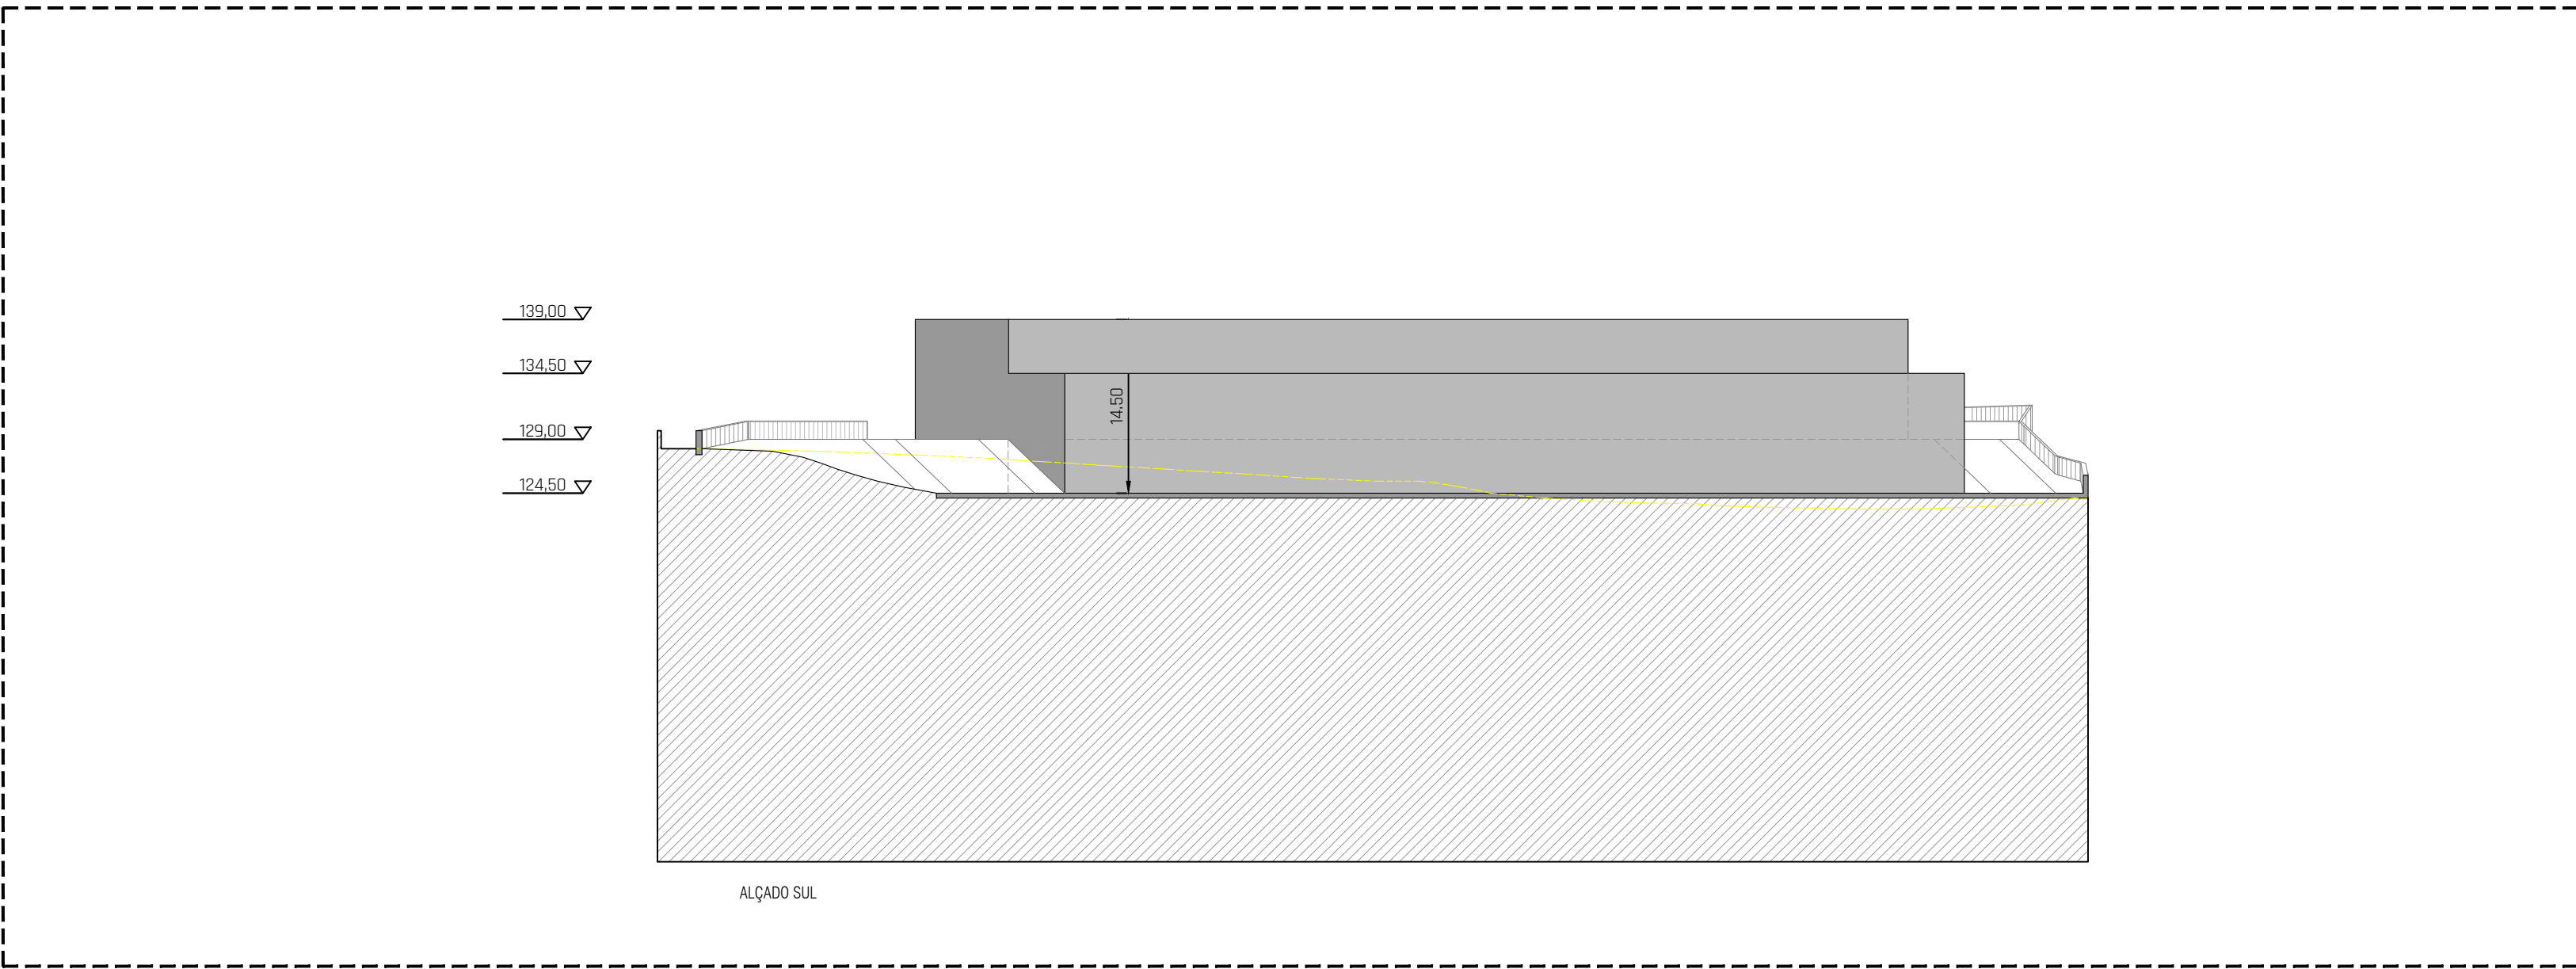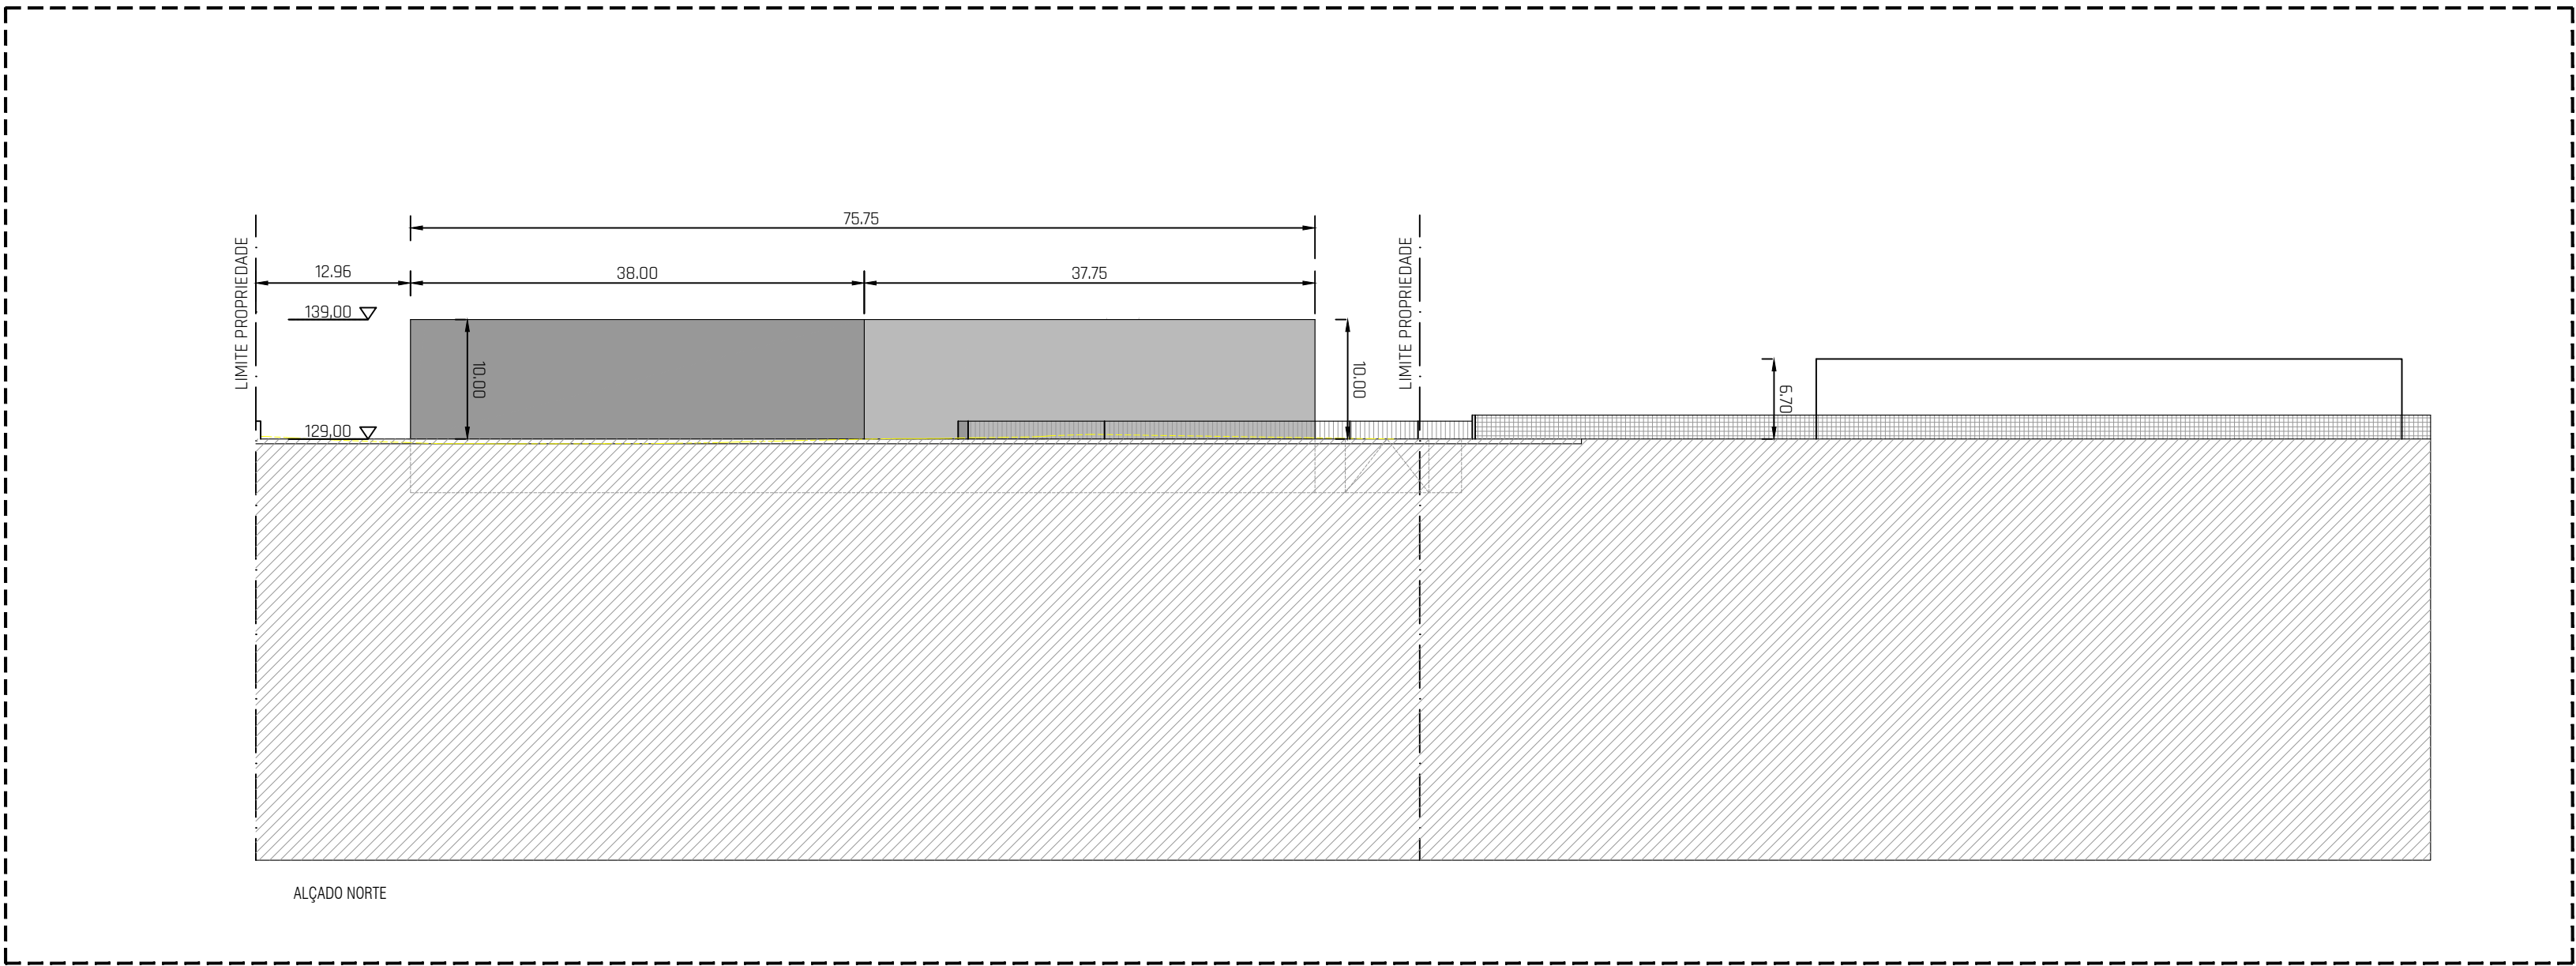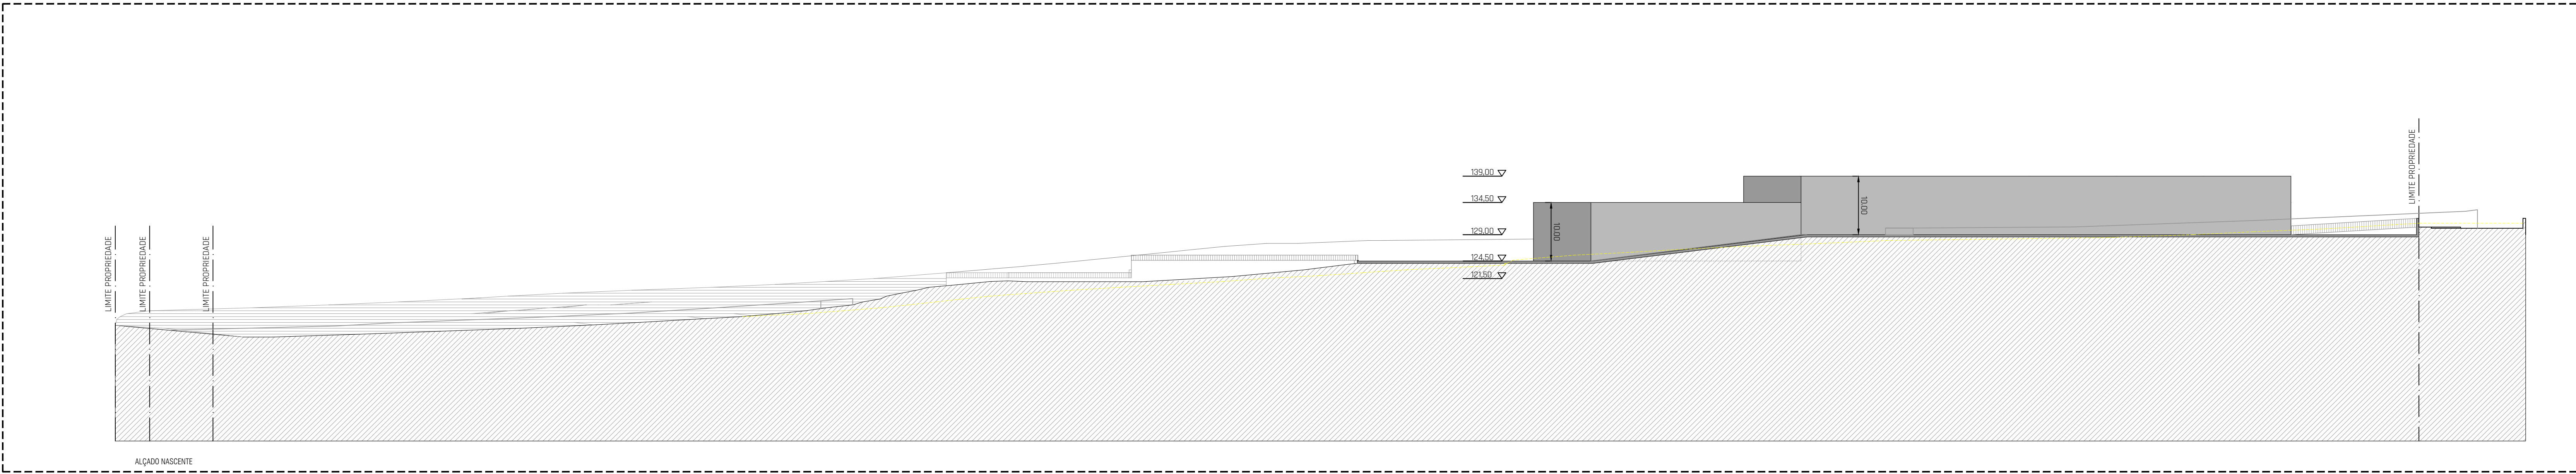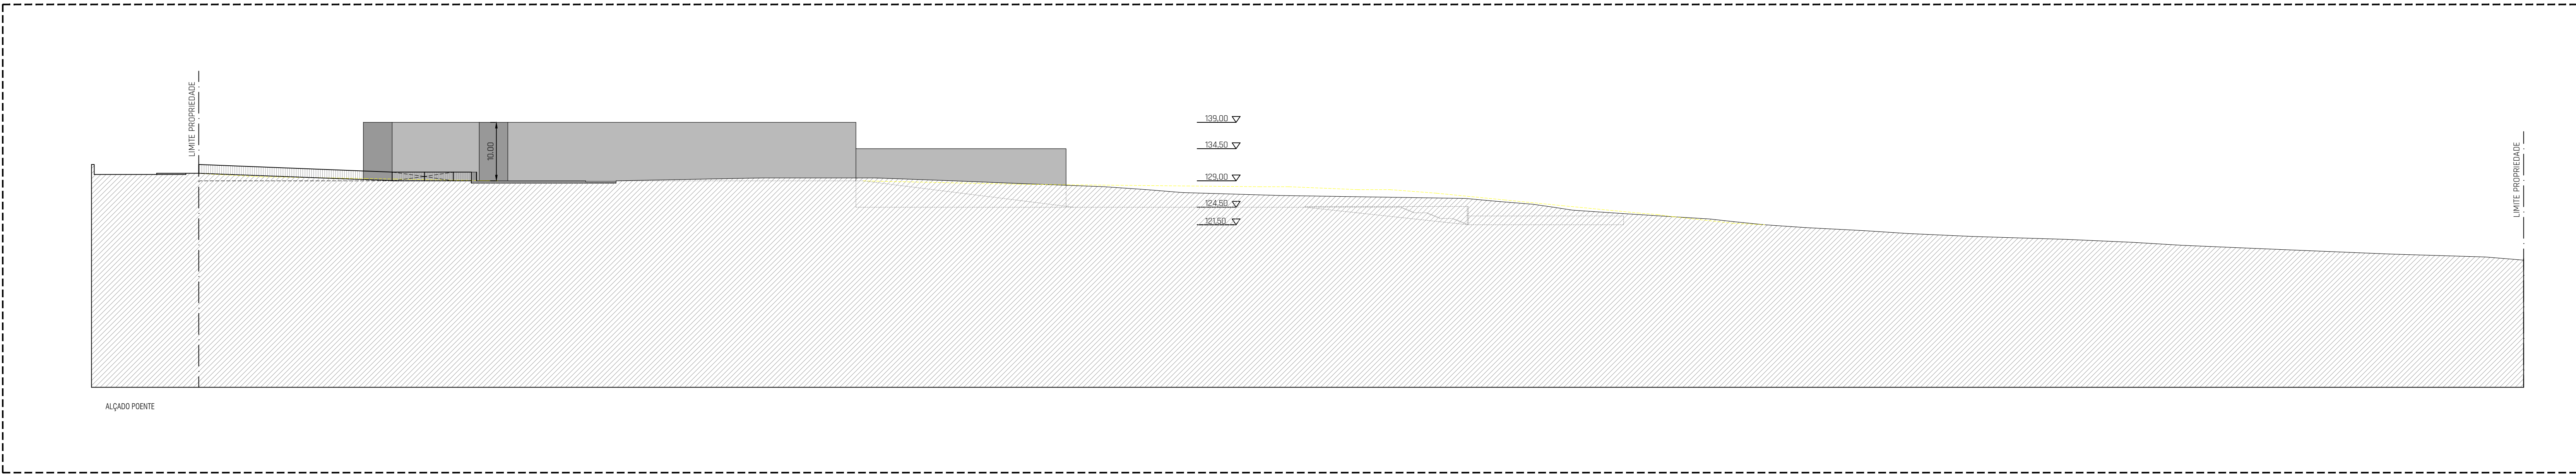

LEGENDA

- Perfil terreno existente

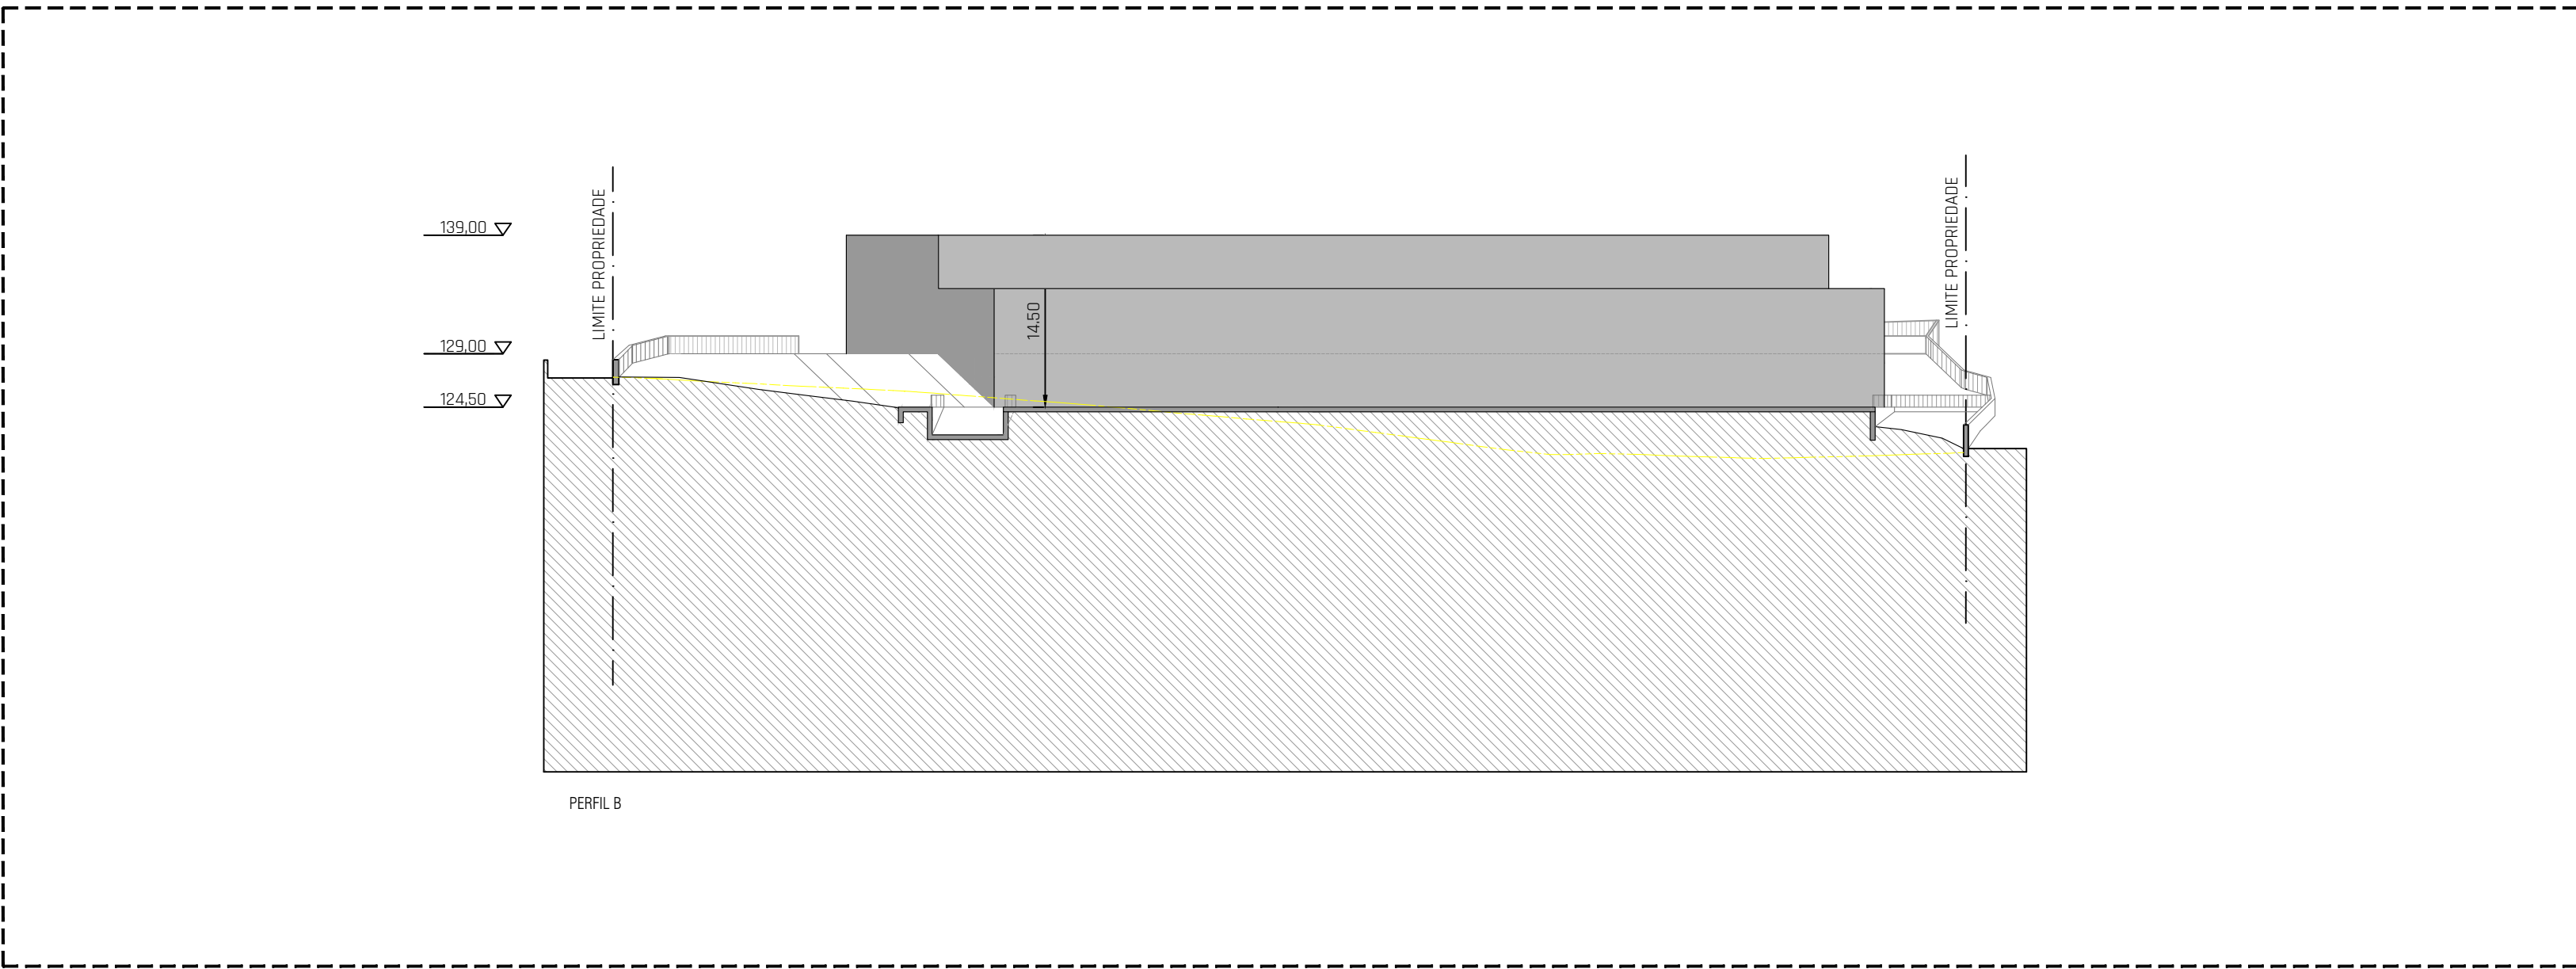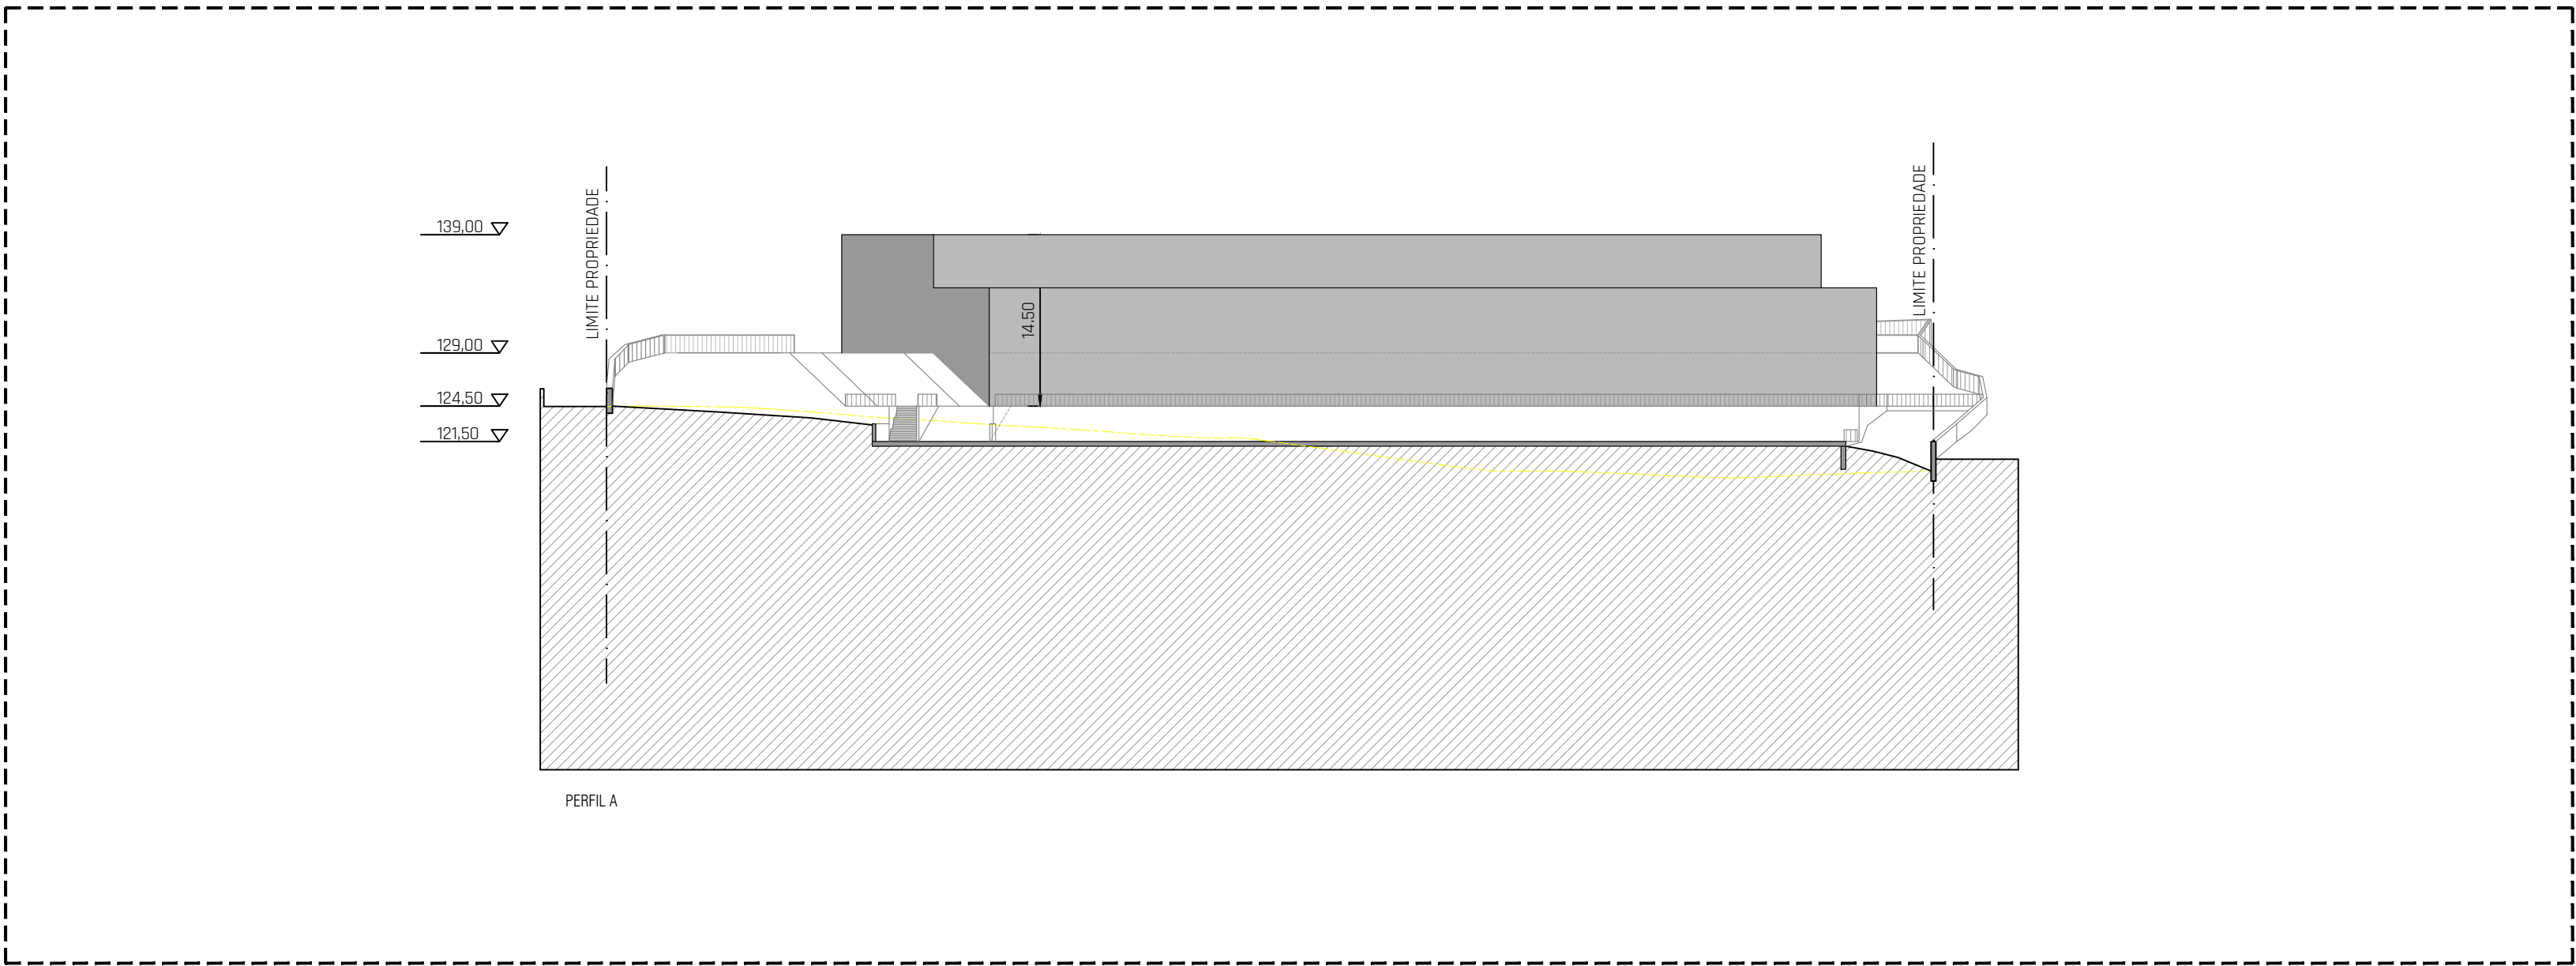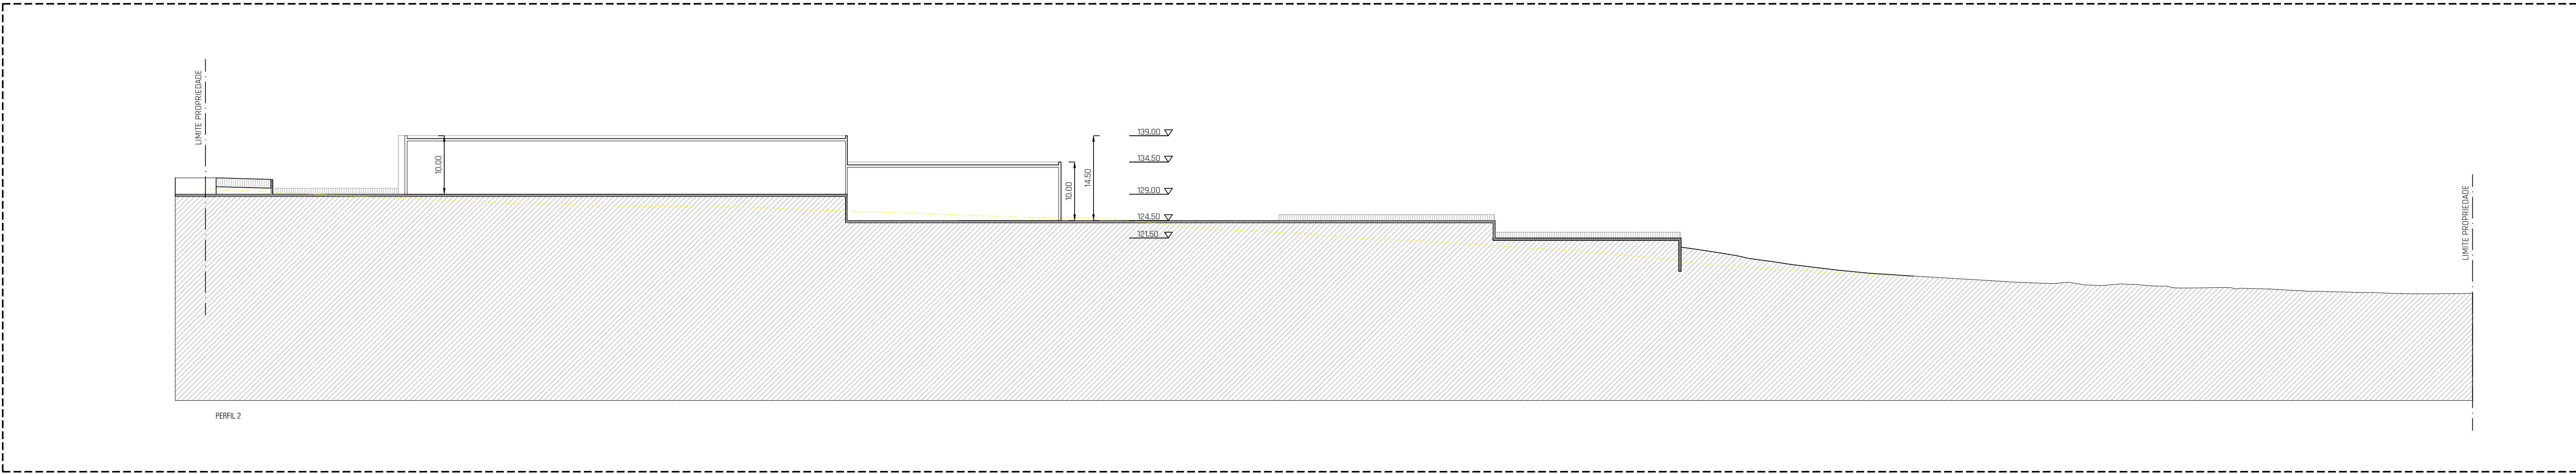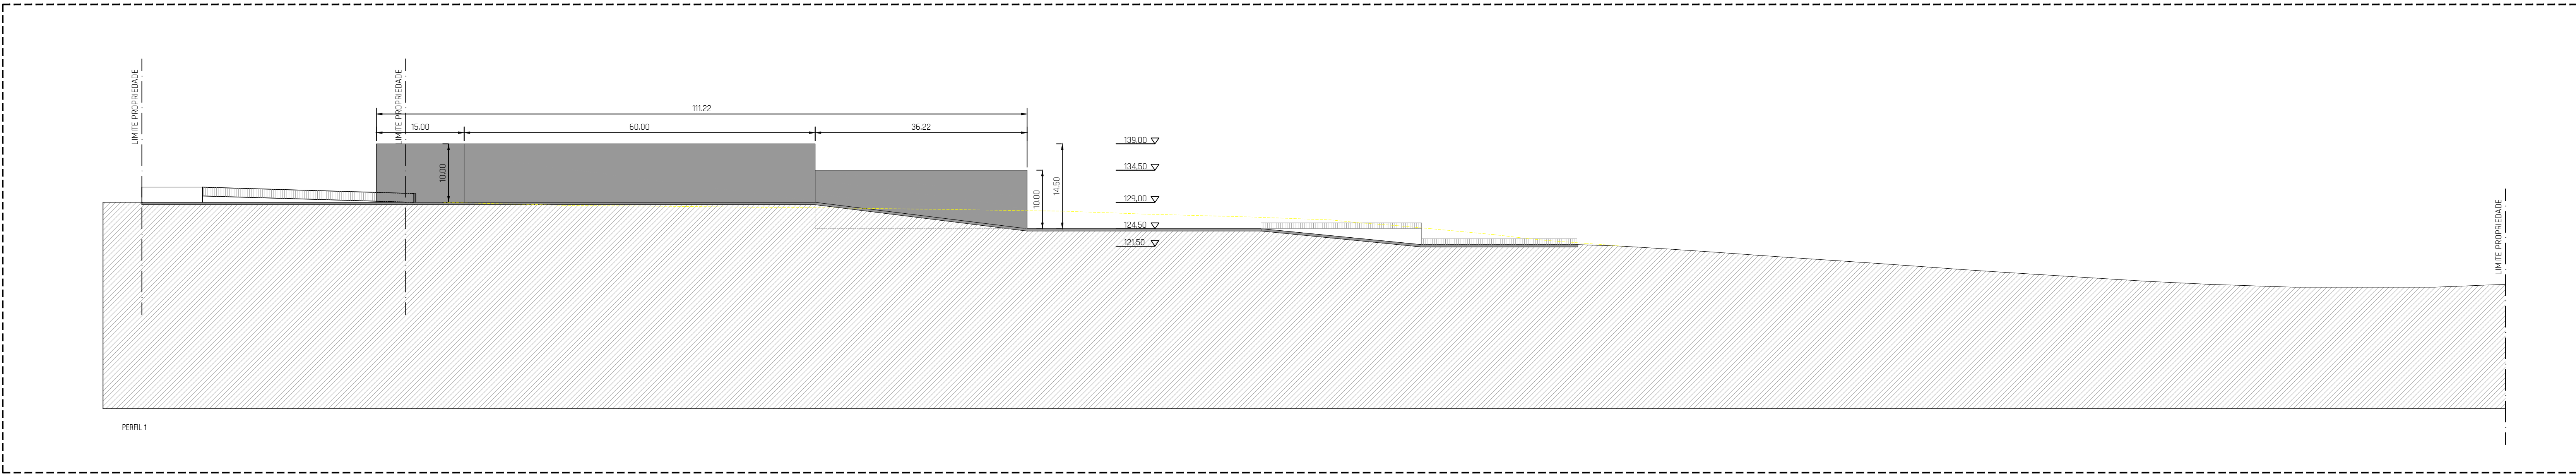

LEGENDA

— Perfil terreno existente