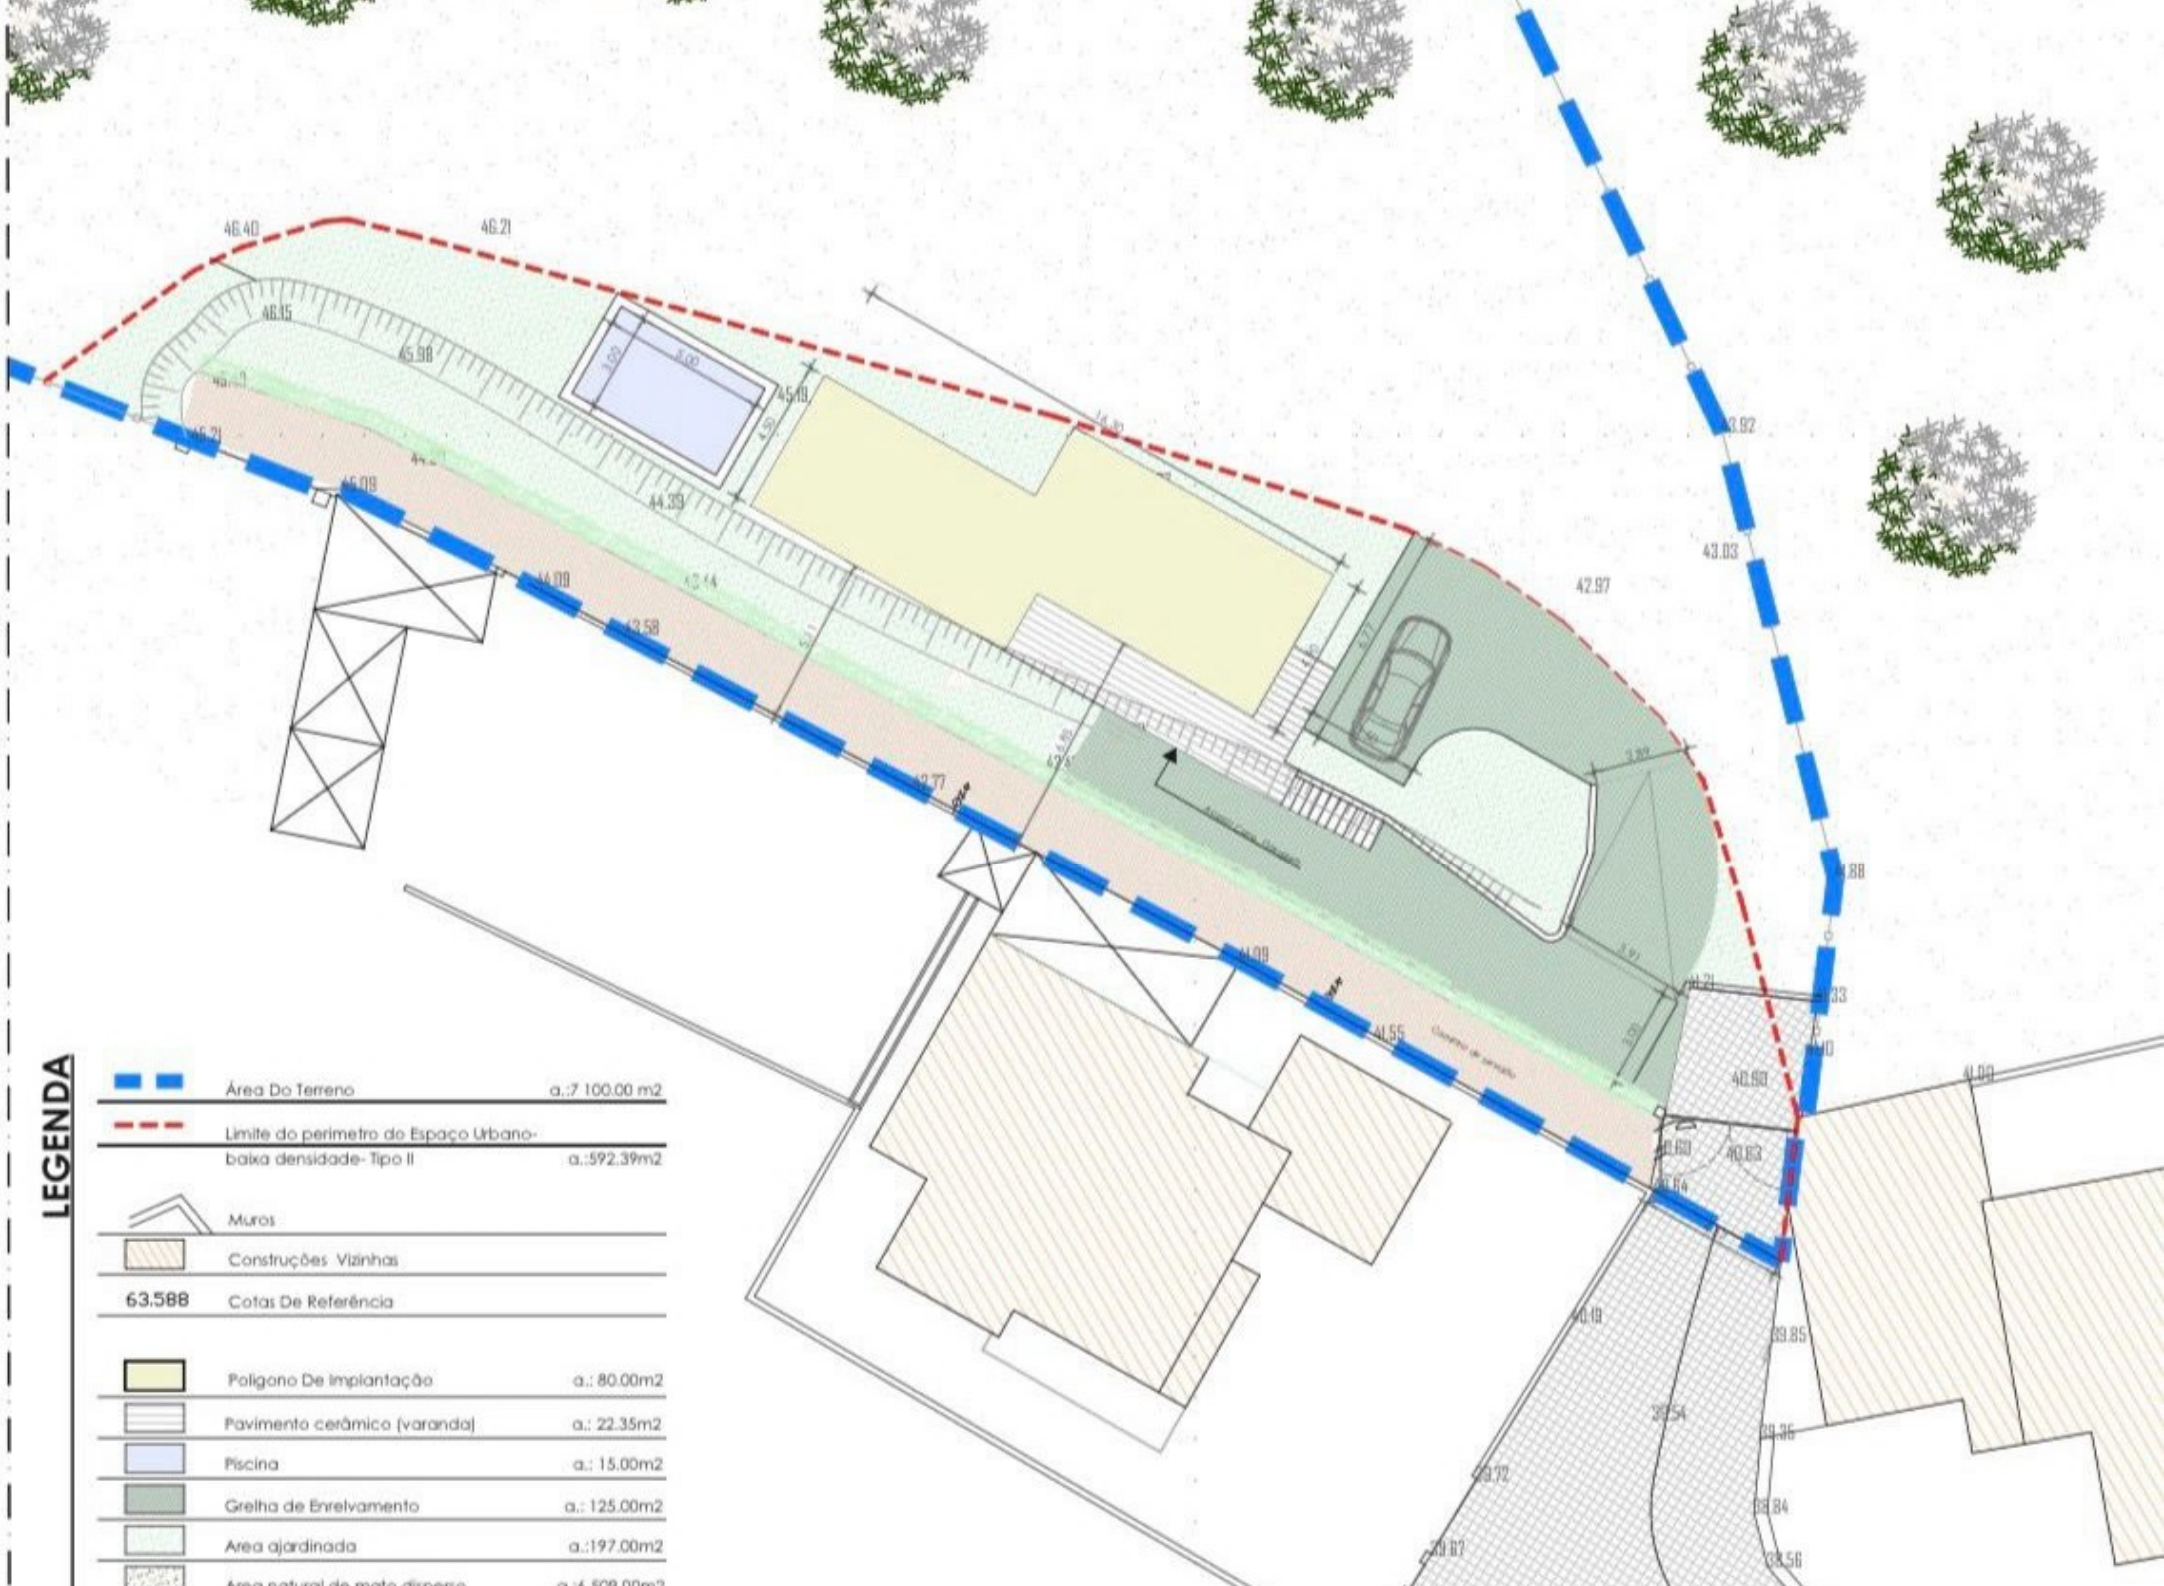
LEGENDA
Área Do Terreno a.:7 100.00 m2
Limite do perimetro do Espaço Urbano-baixa densidade- Tipo II a.:592.39m2
Muros
Construções Vizinhas
63.588 Cotas De Referência
Poligono De Implantação a.: 80.00m2
Pavimento cerâmico (varanda) a.: 22.35m2
Piscina a.: 15.00m2
Grelha de Enrelvamento a.: 125.00m2
Area ajardinada a.:197.00m2
Area natural de mato disperso a.:4 508.00m2