



CÂMARA MUNICIPAL DO BAREIRO
 APROVADO
 EM 15/01/2003
 Autuado 24/02/2016

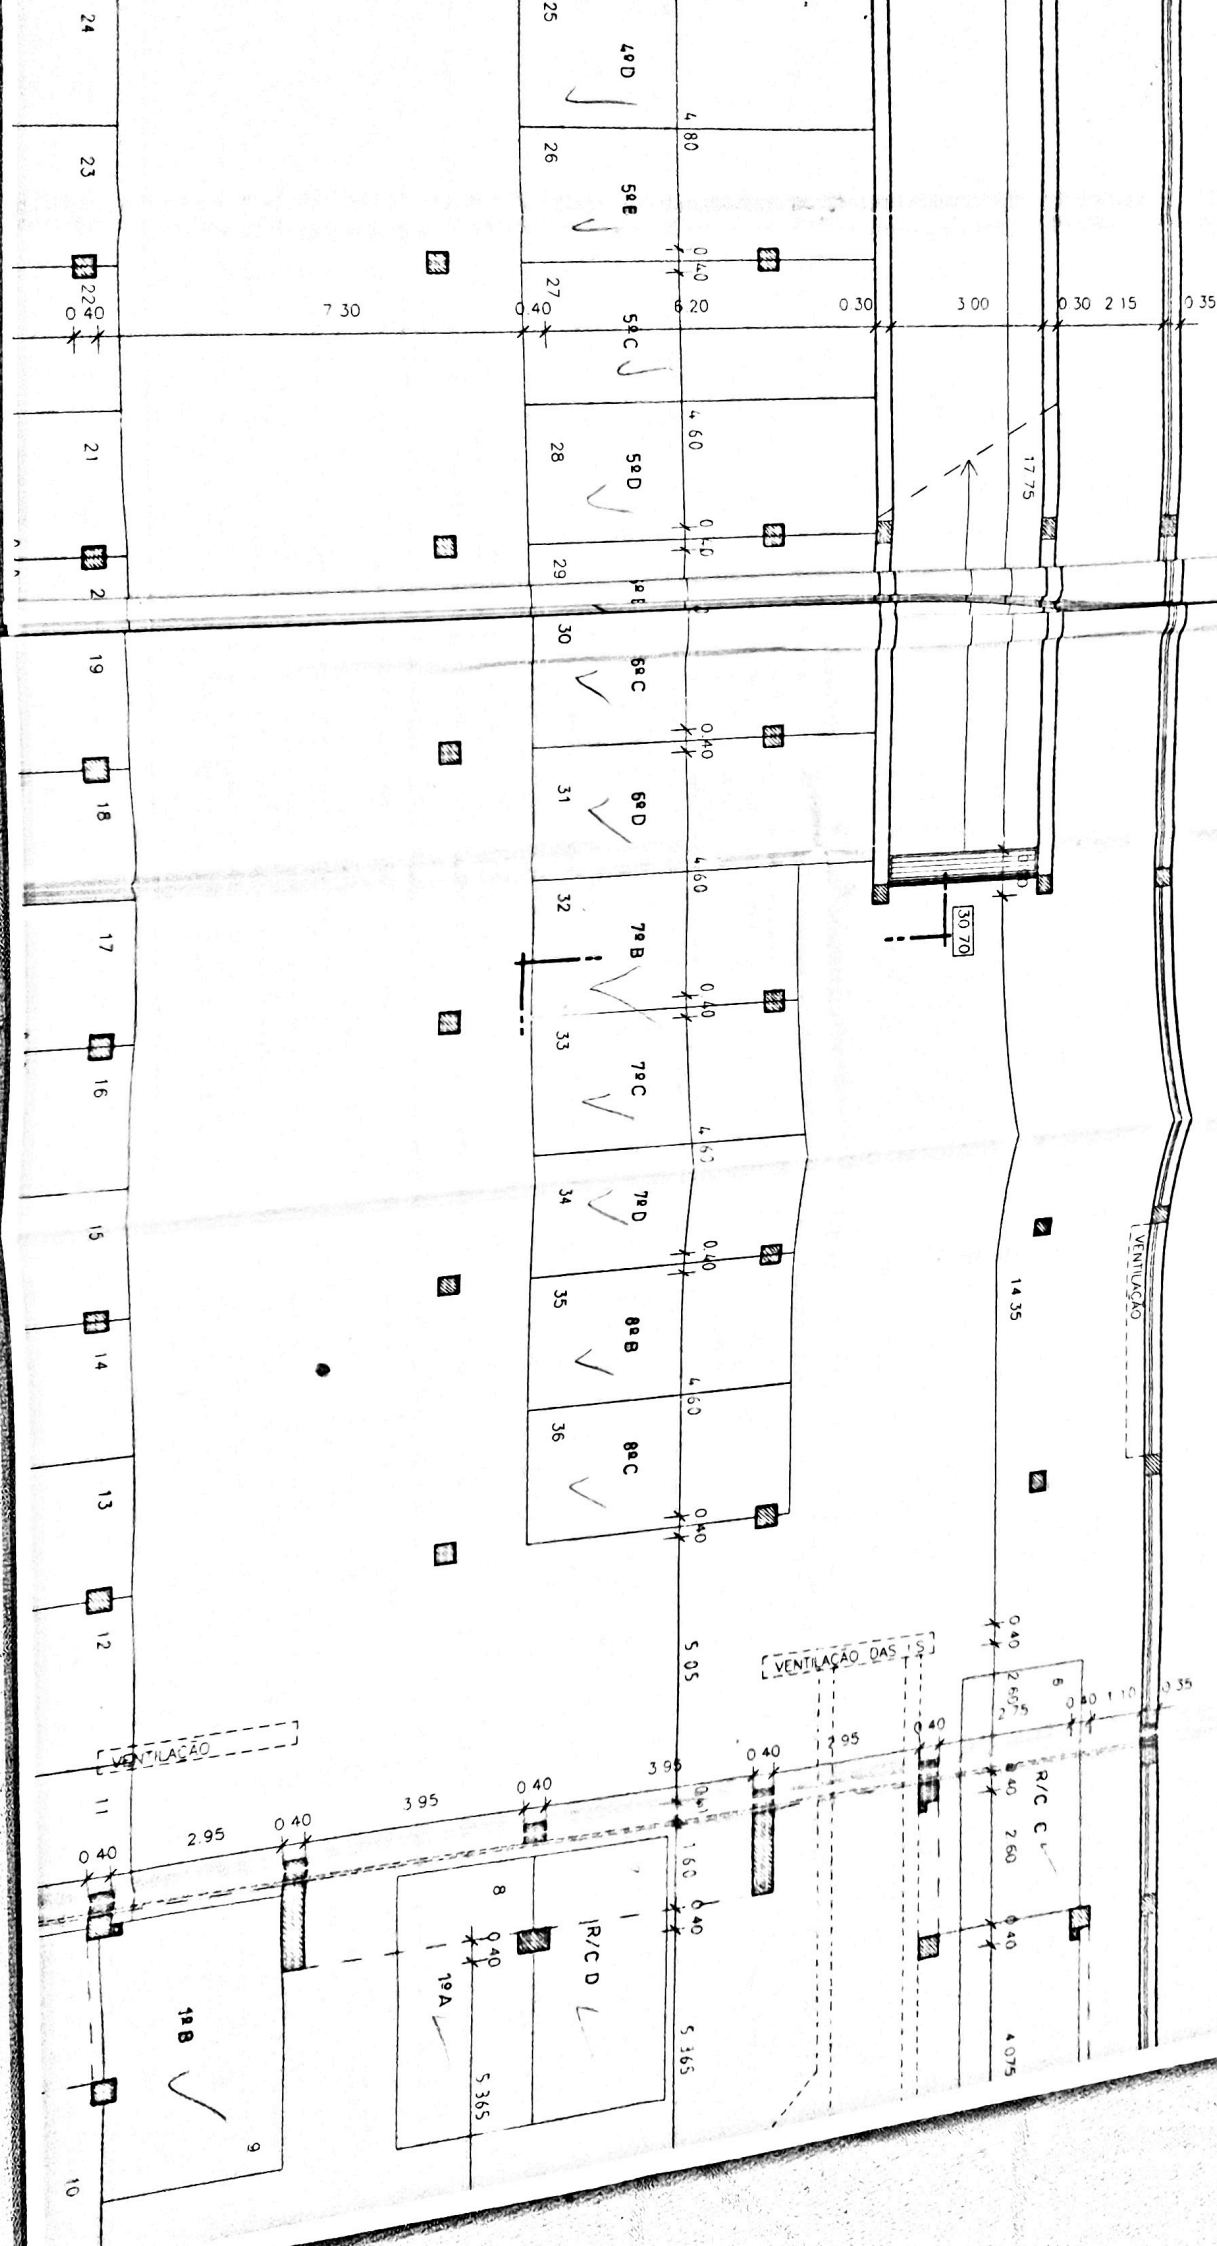

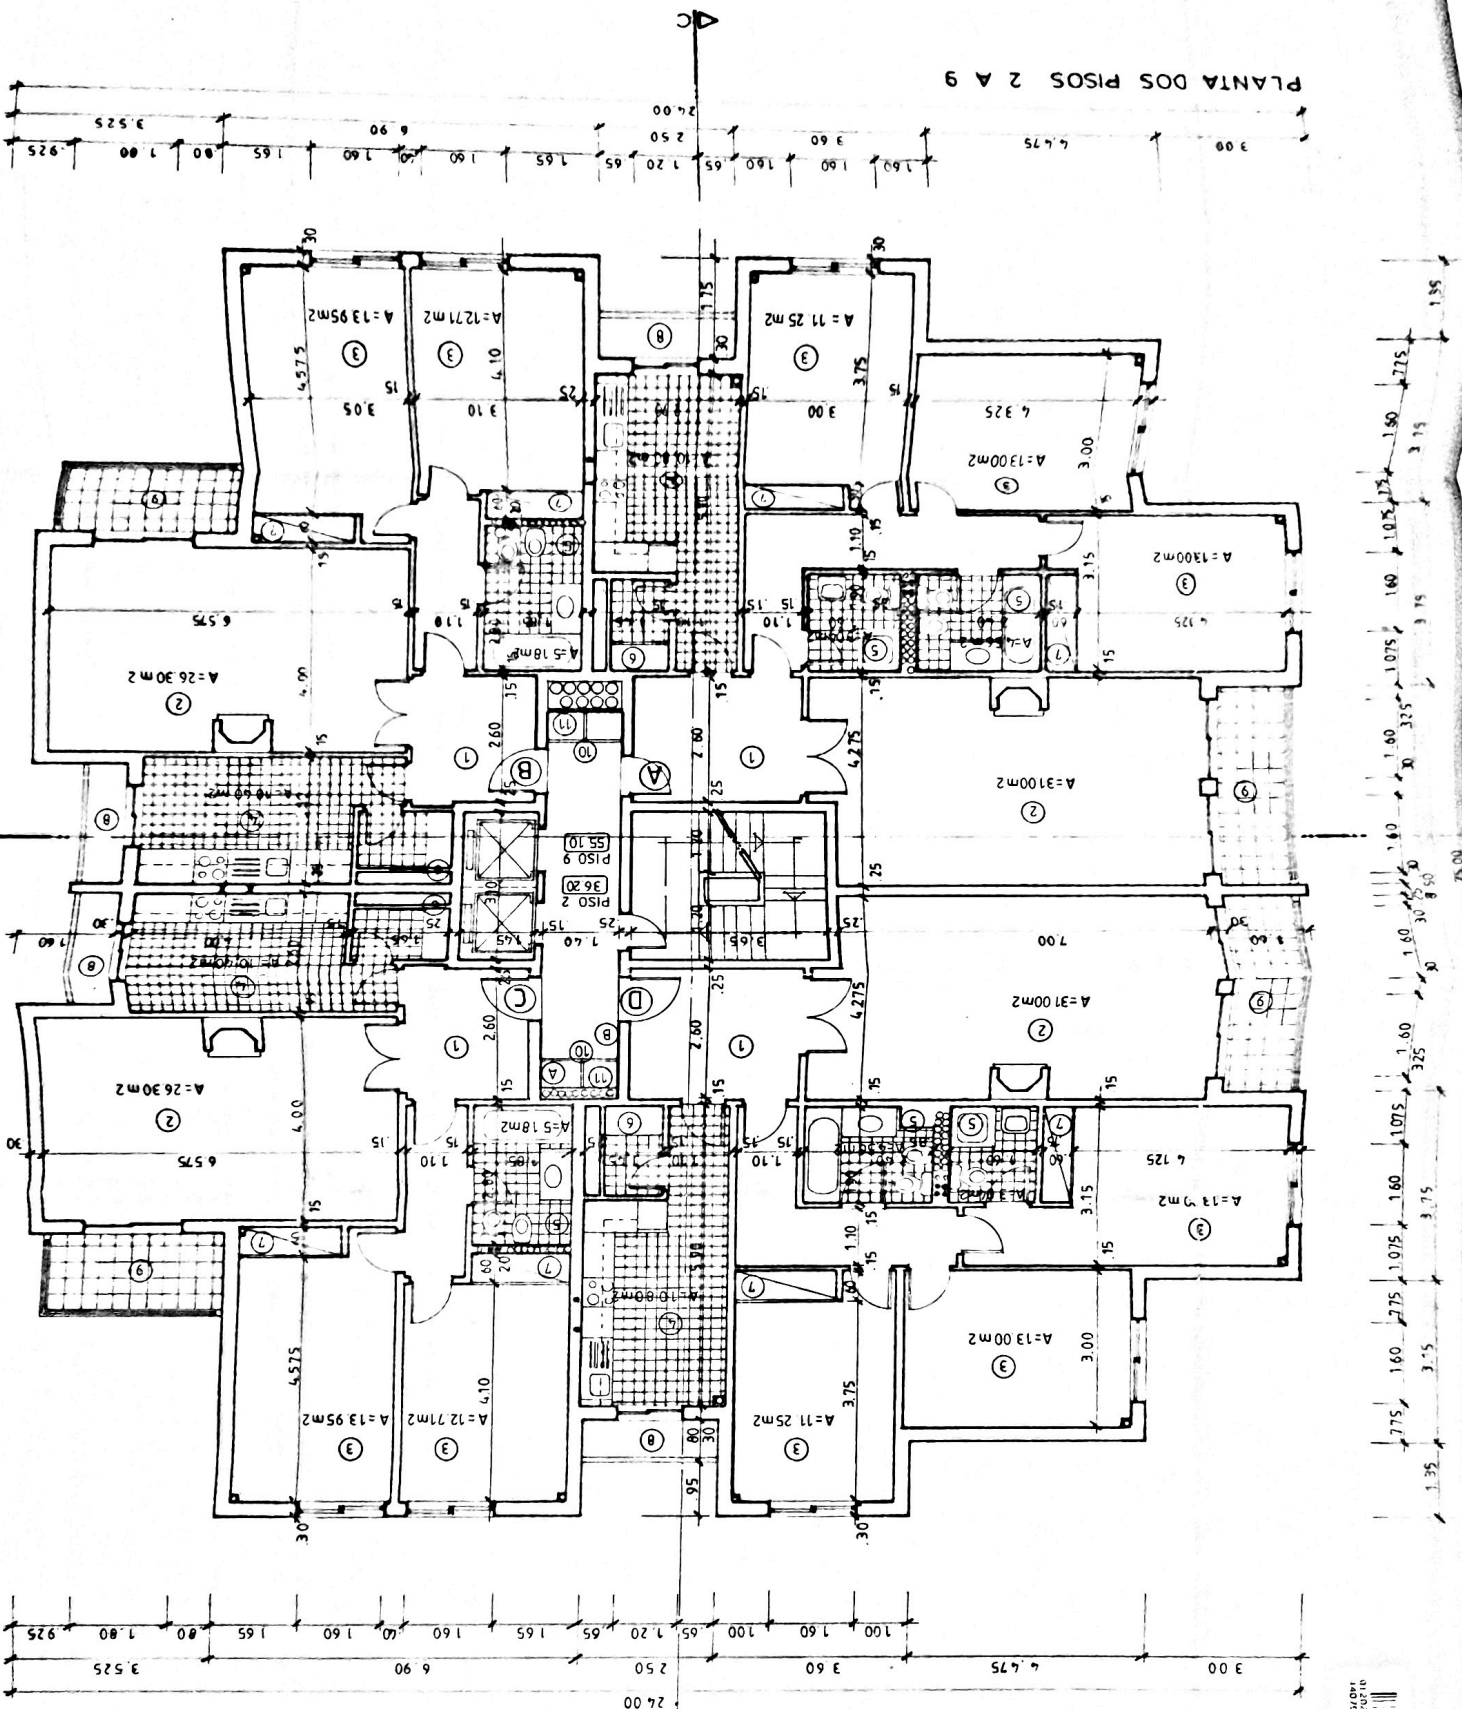

PLANTA DOS PISOS 2 A 9

CÂMARA MUNICIPAL DO BARREIRO
 APROVADO
 EM 15/01/2003
 Aut. 14/10/2016

