



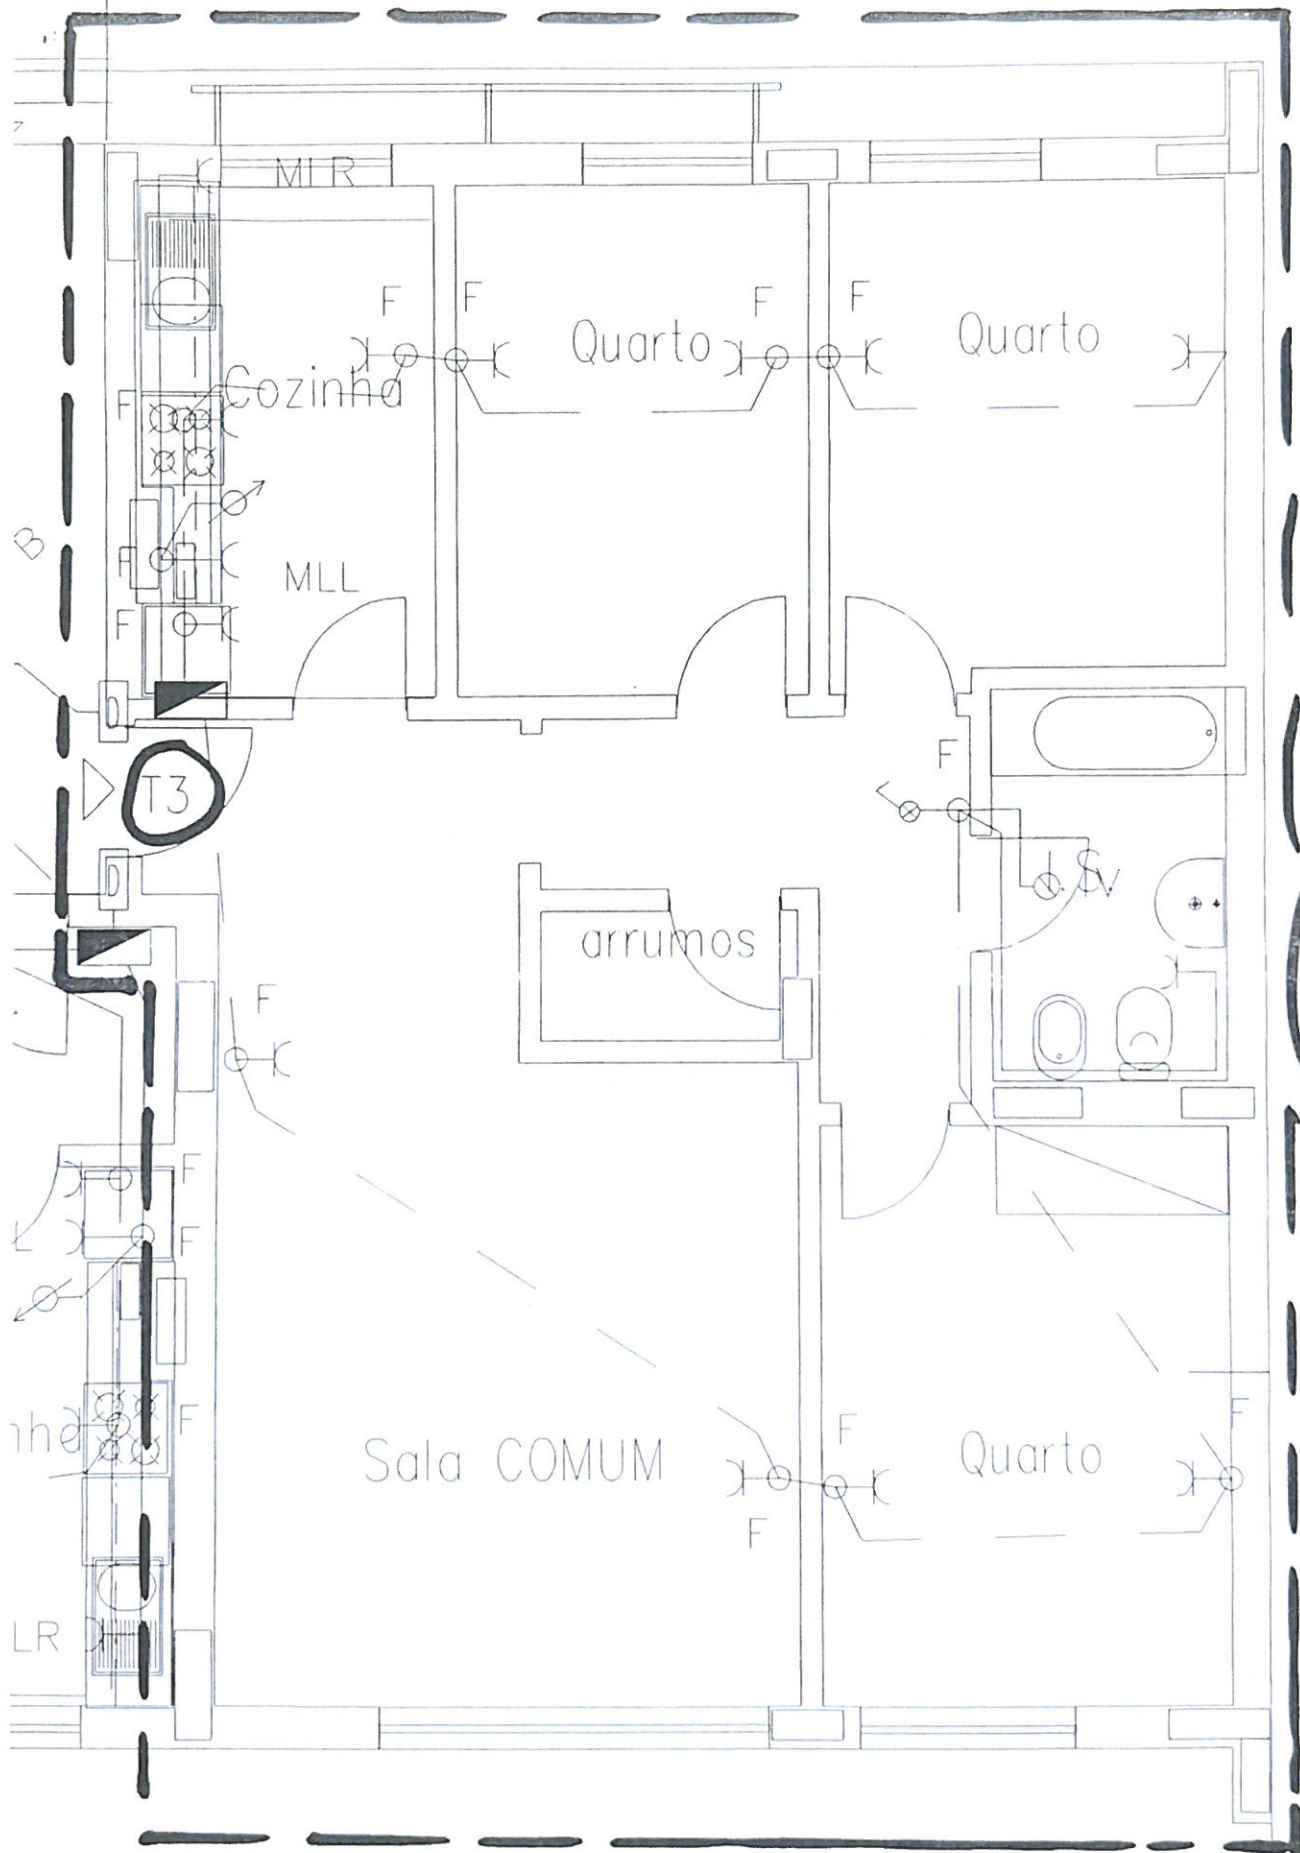

Lt. 19 APART. 2-A
TOMADAS

TEIXEIRA DUARTE

Engenharia e Construções S.A.

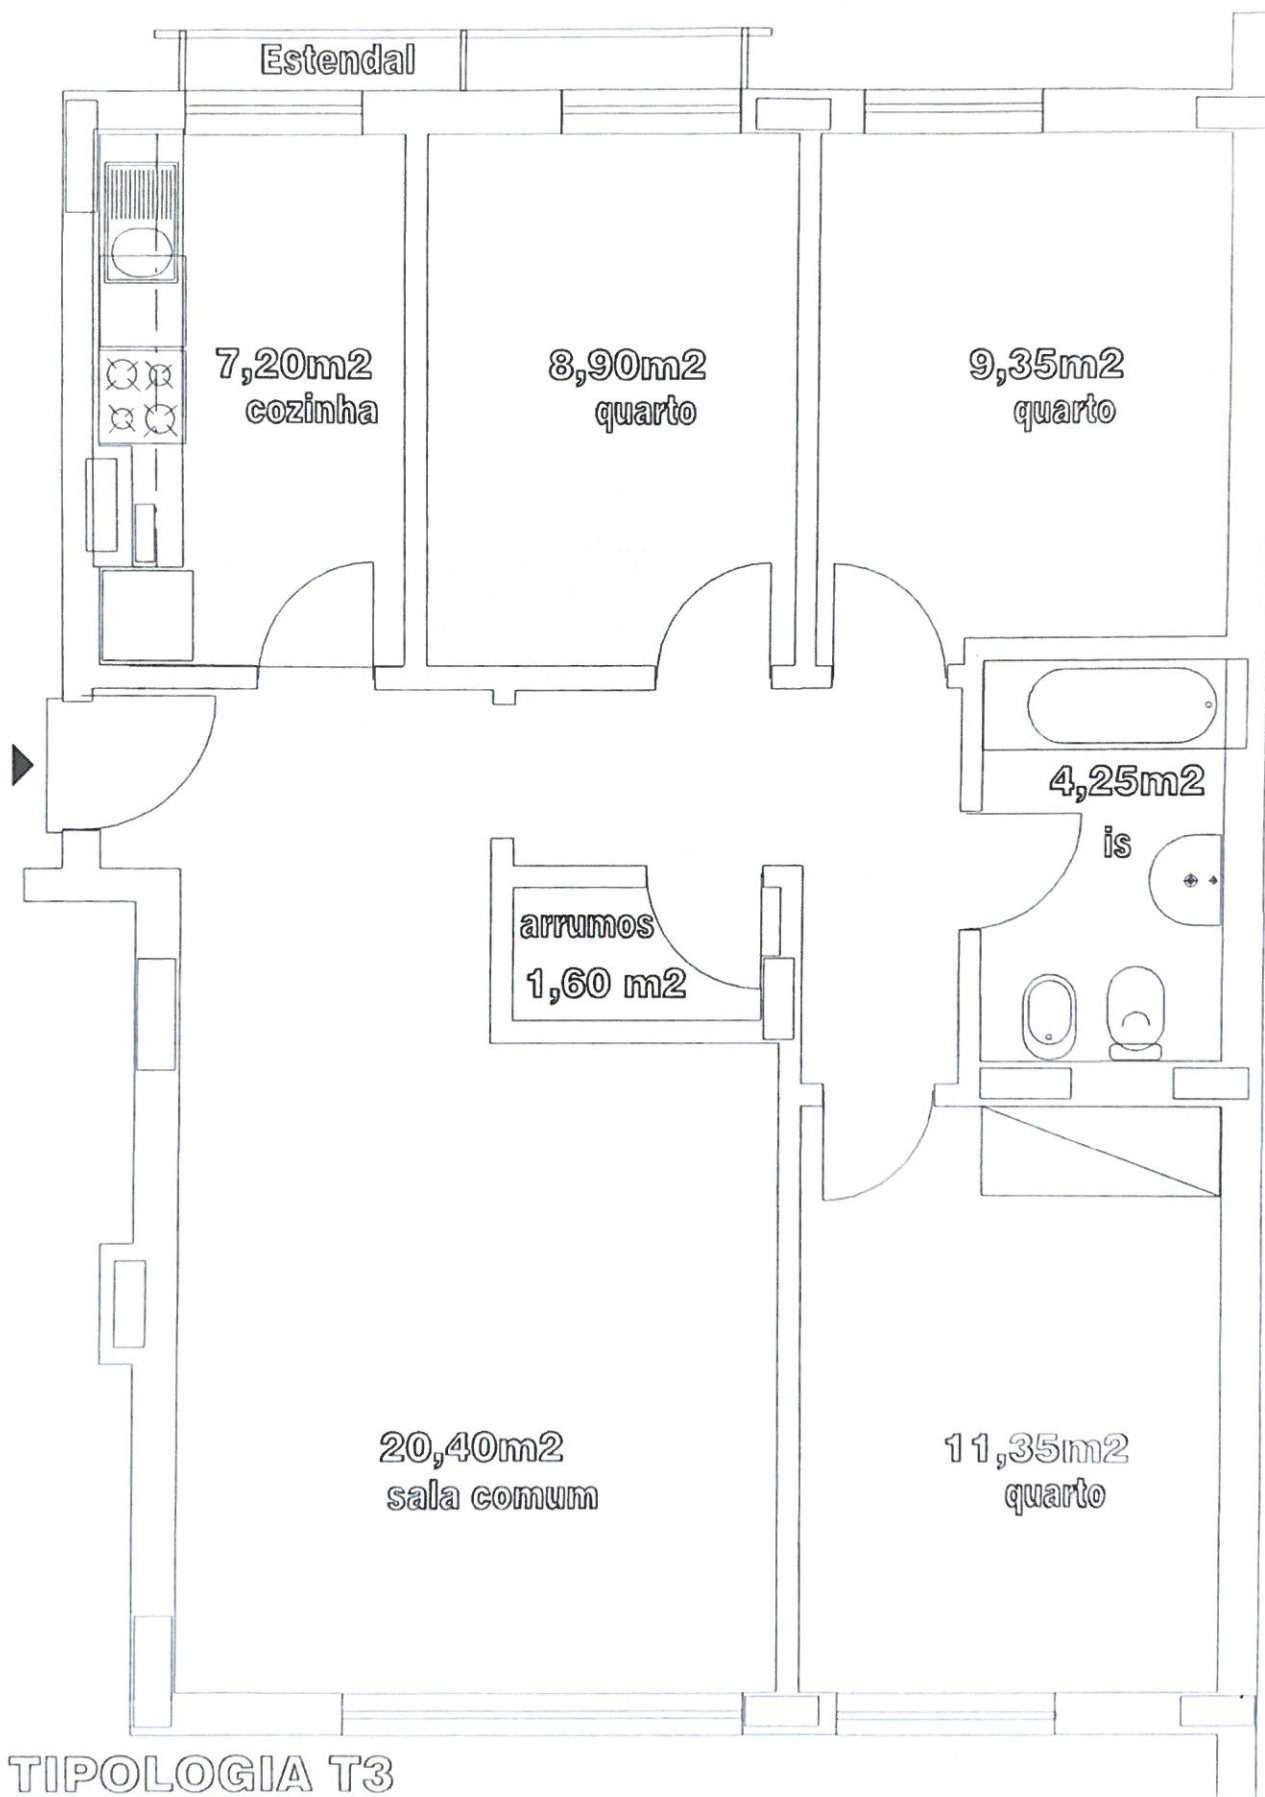

TIPOLOGIA T3

PISO 2 - APARTAMENTO A

LOTE 19