


todas as medidas e dimensões devem ser confirmadas previamente em obra

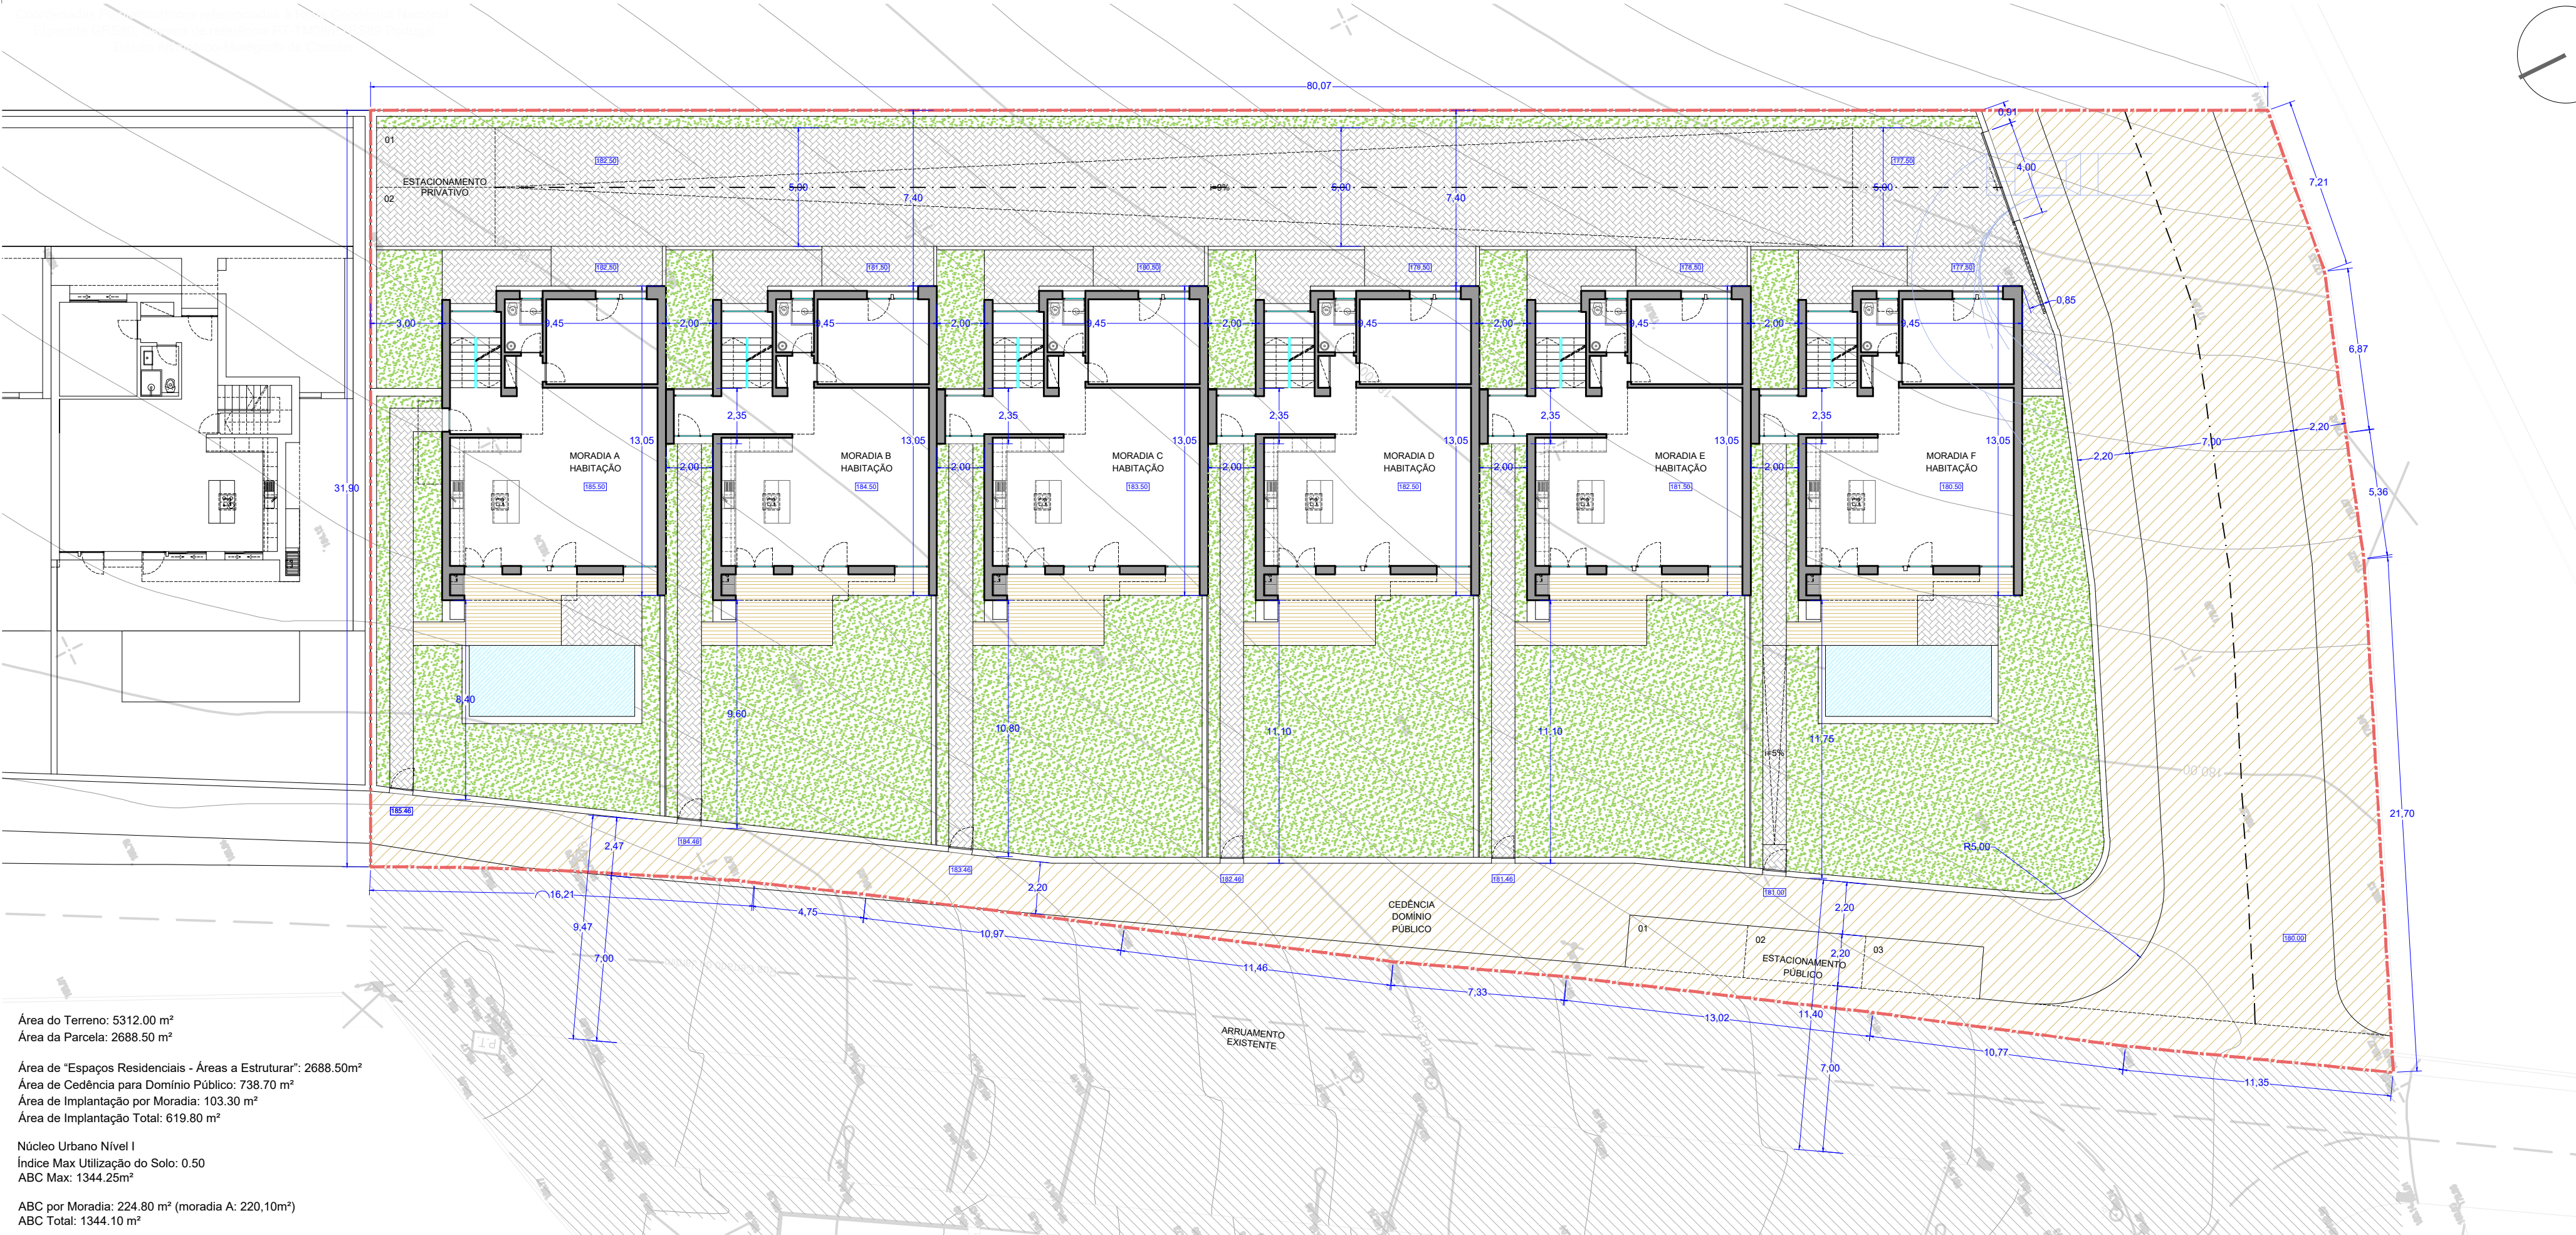

este desenho é propriedade da Forma 04, projectos e empreendimentos imobiliários, Lda, não sendo permitida a sua reprodução sem prévio consentimento

CONDOMÍNIO DE 6 MORADIAS, FASE II - LIMITES DE ALMADA - MAFRA
FORMA 04 - Projectos e Investimentos Imobiliários, Lda - Avenida 25 de Abril, nº 1 - 1.º C - 2640-456 MAFRA - Tel 261 140 886 - forma04.geral@gmail.com

processo: 00/00 projecto: arquitectura
versão: III fase: licenciamento
Dezembro de 2021
escala: 1/200

Planta de Implantação
(sobre levantamento topográfico)

FORMA04
ARQUITECTOS

01