



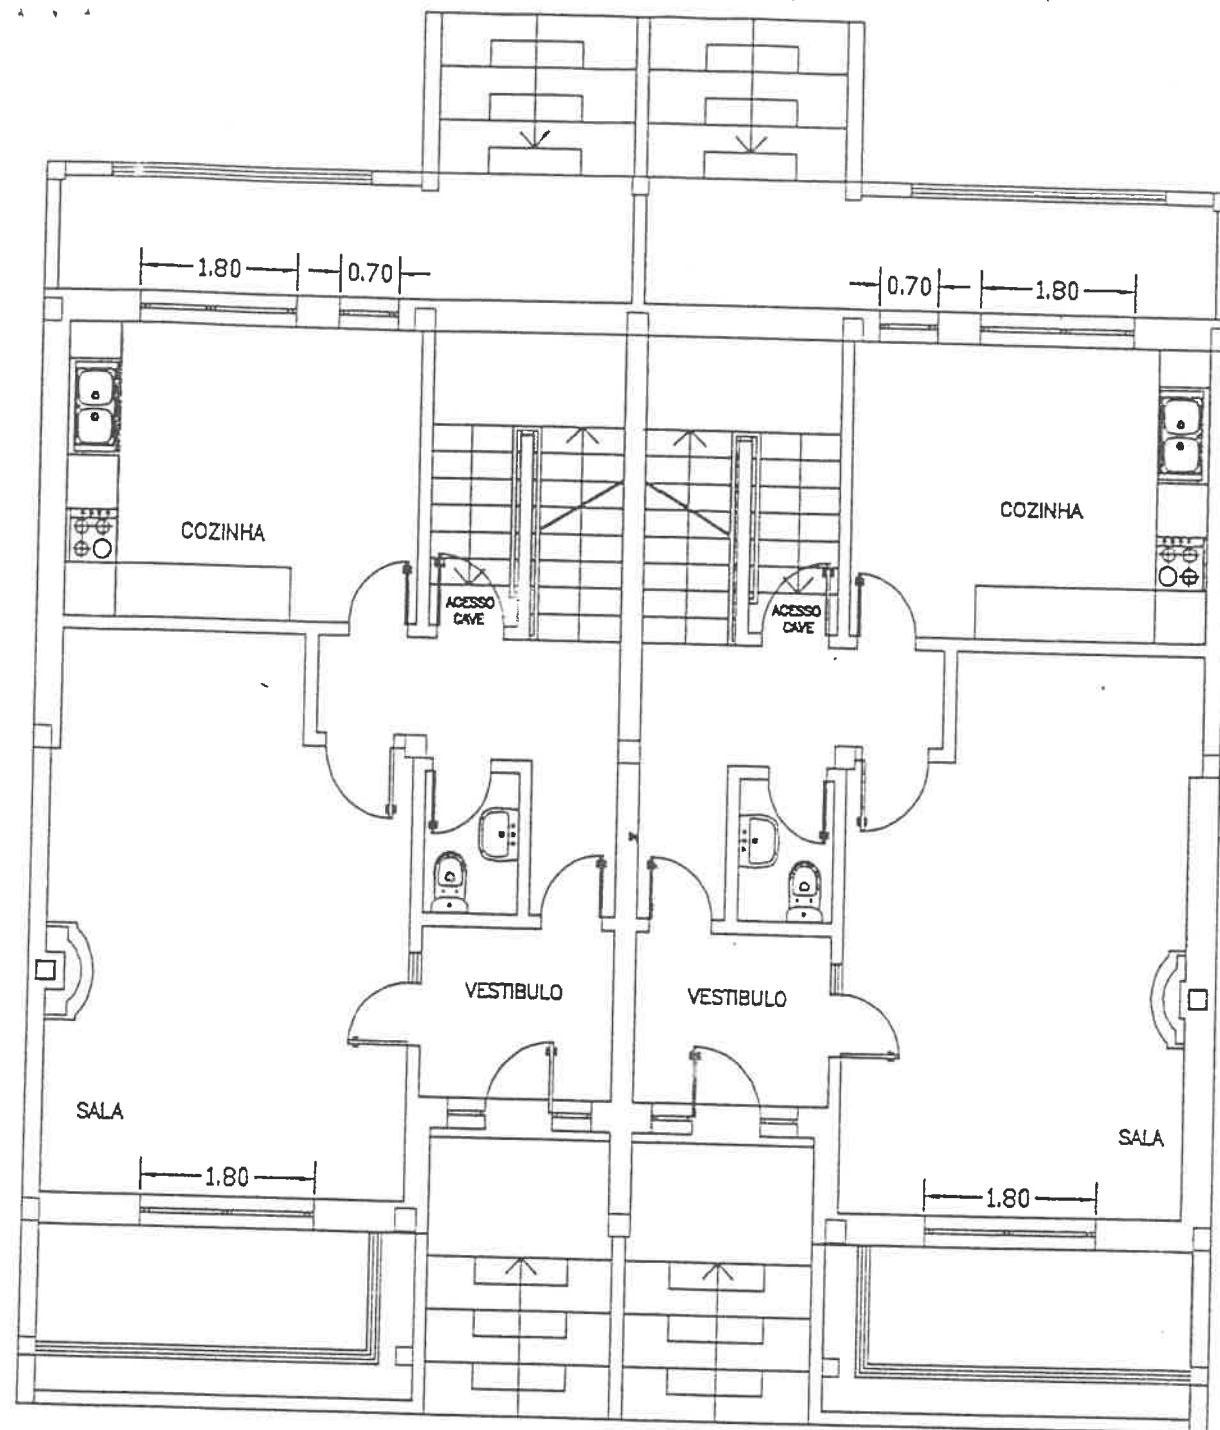

PLANTA DO R/C
Pé-direito piso a piso : 2.80m

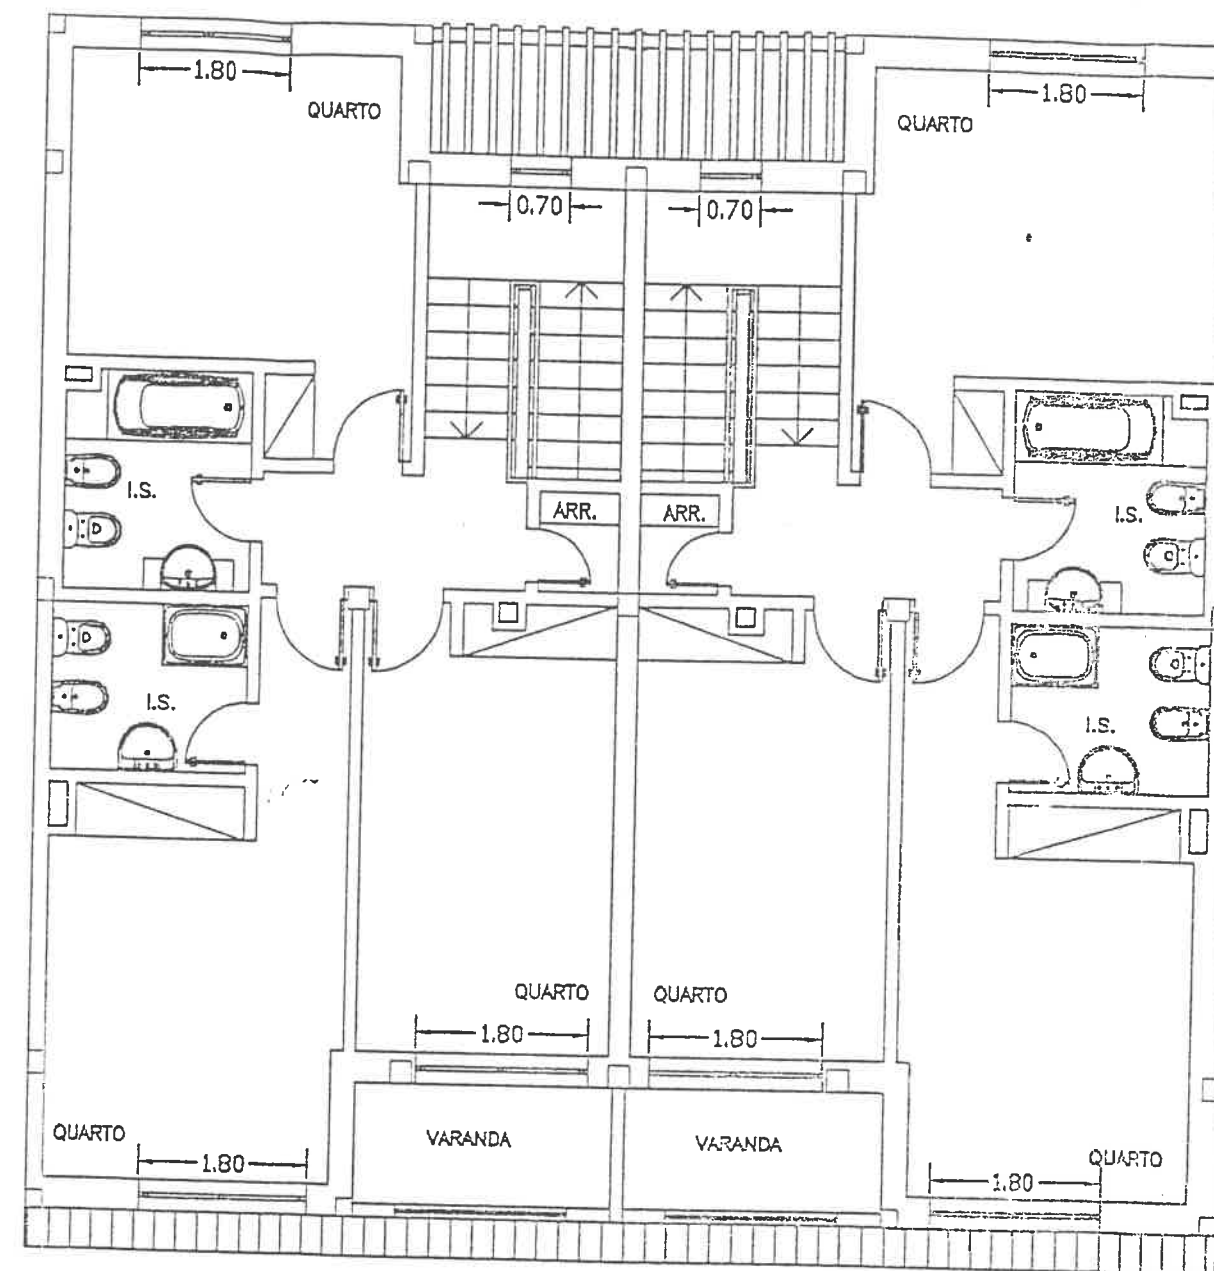

PLANTA DO 1º ANDAR
Pé-direito piso a piso : 2.80m

Sede
Edifício Precobel
Rua Monges de Cister Nº4 - 1ª Esc.
2475 BENEDITA
Telef. (062) 929520



Projectos e Construções da Benedita Lda.

título
PROJECTO DE UM BLOCO DE APARTAMENTOS
PROJECTO DE TELAS FINAIS

□ Arq.º - M.Melo
□ Eng.º -
□ Des.º -

