



B

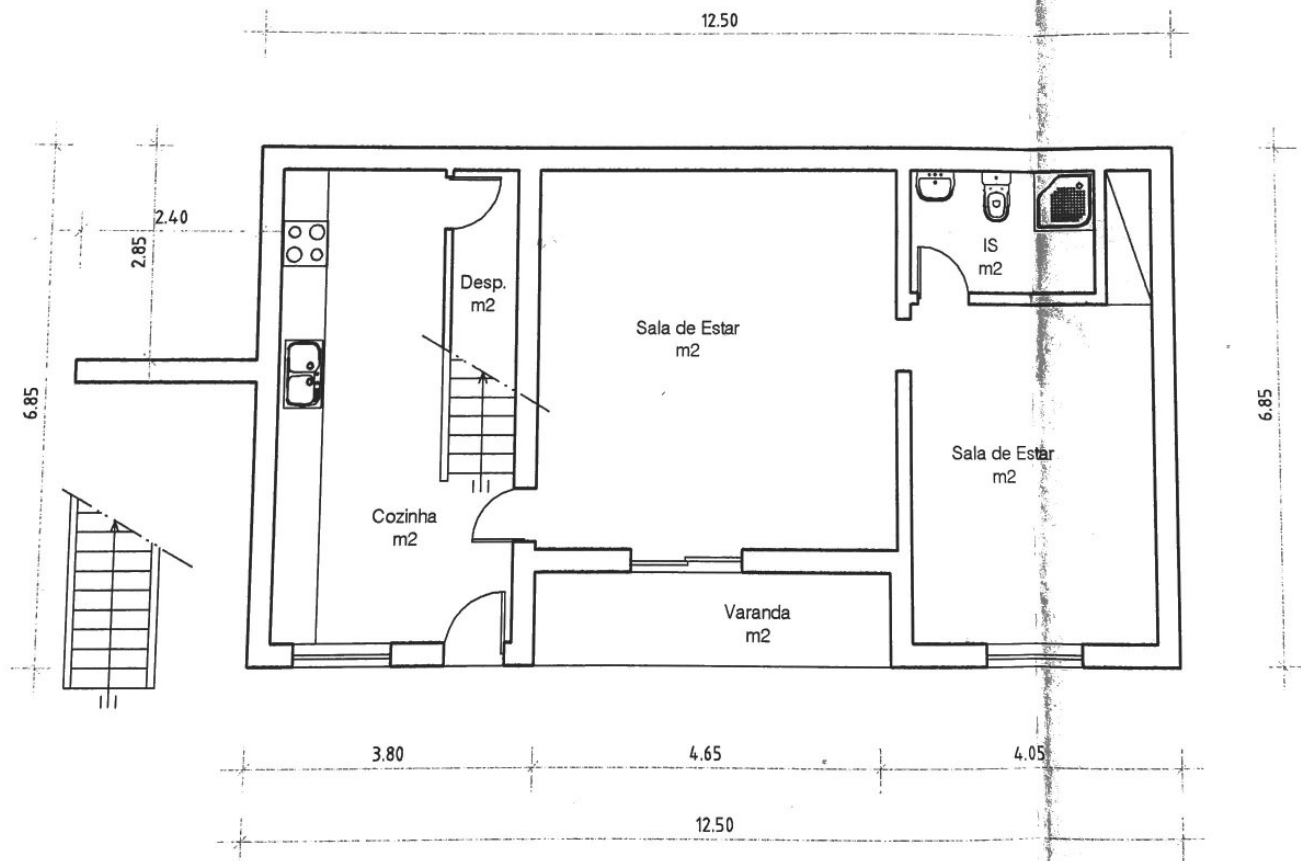

Rés/chão

A


B

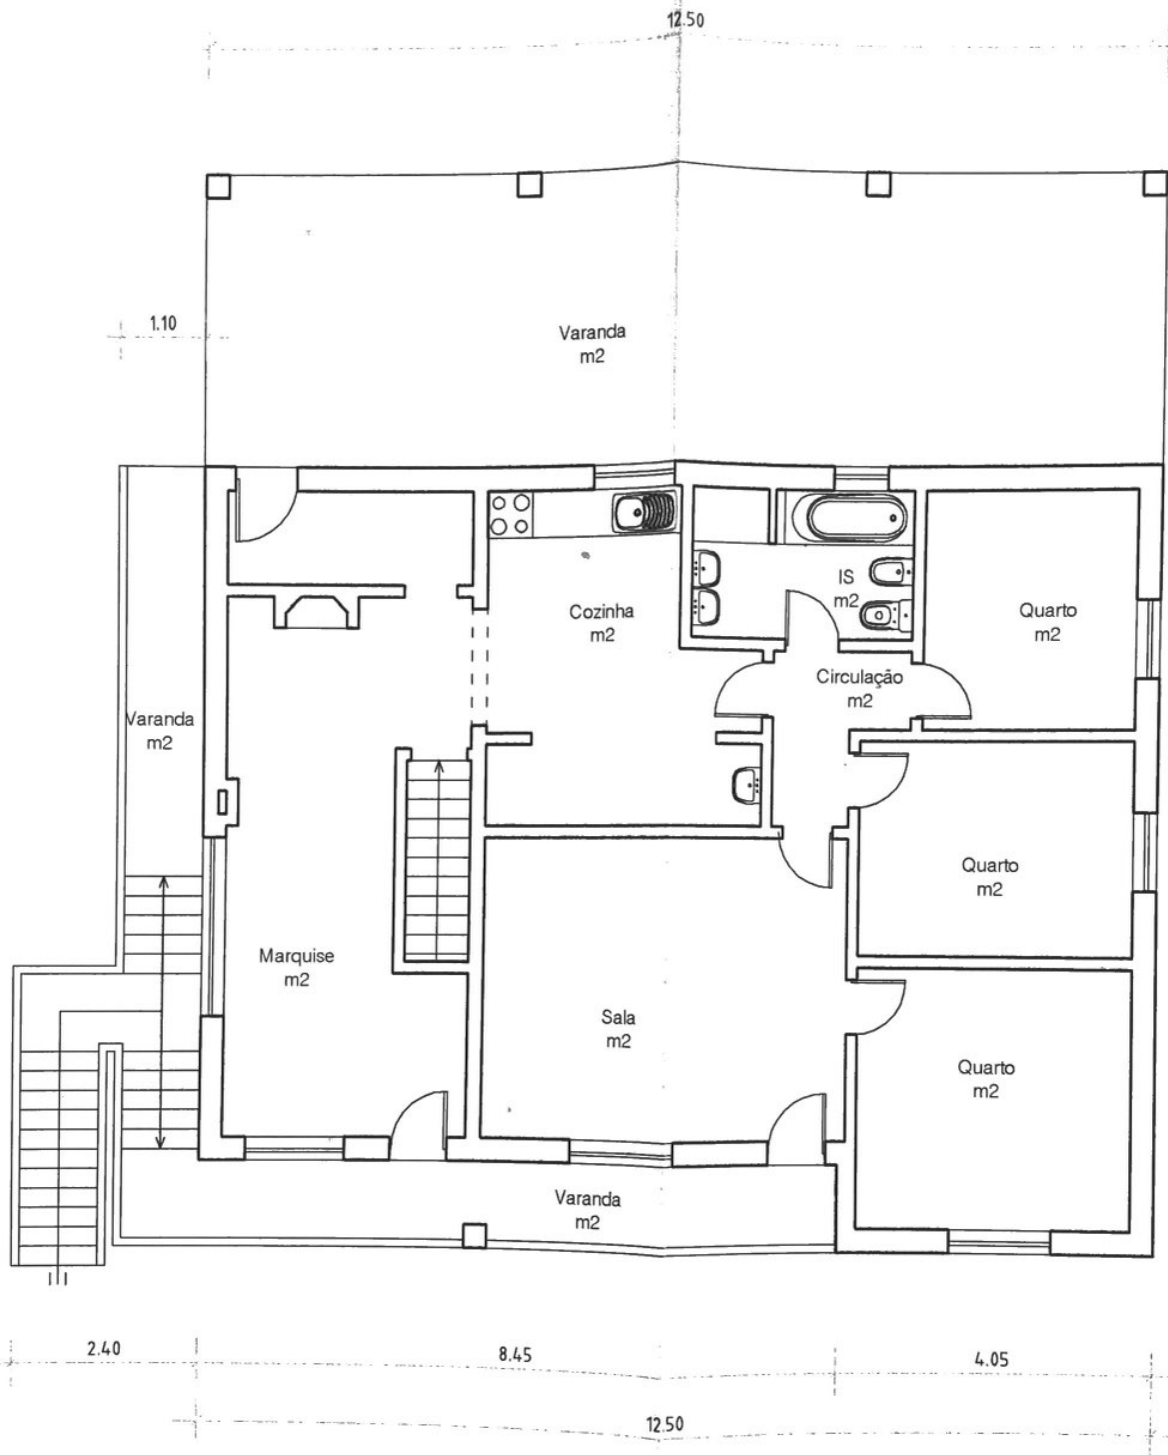

A


1º Andar

B ↙
⋮

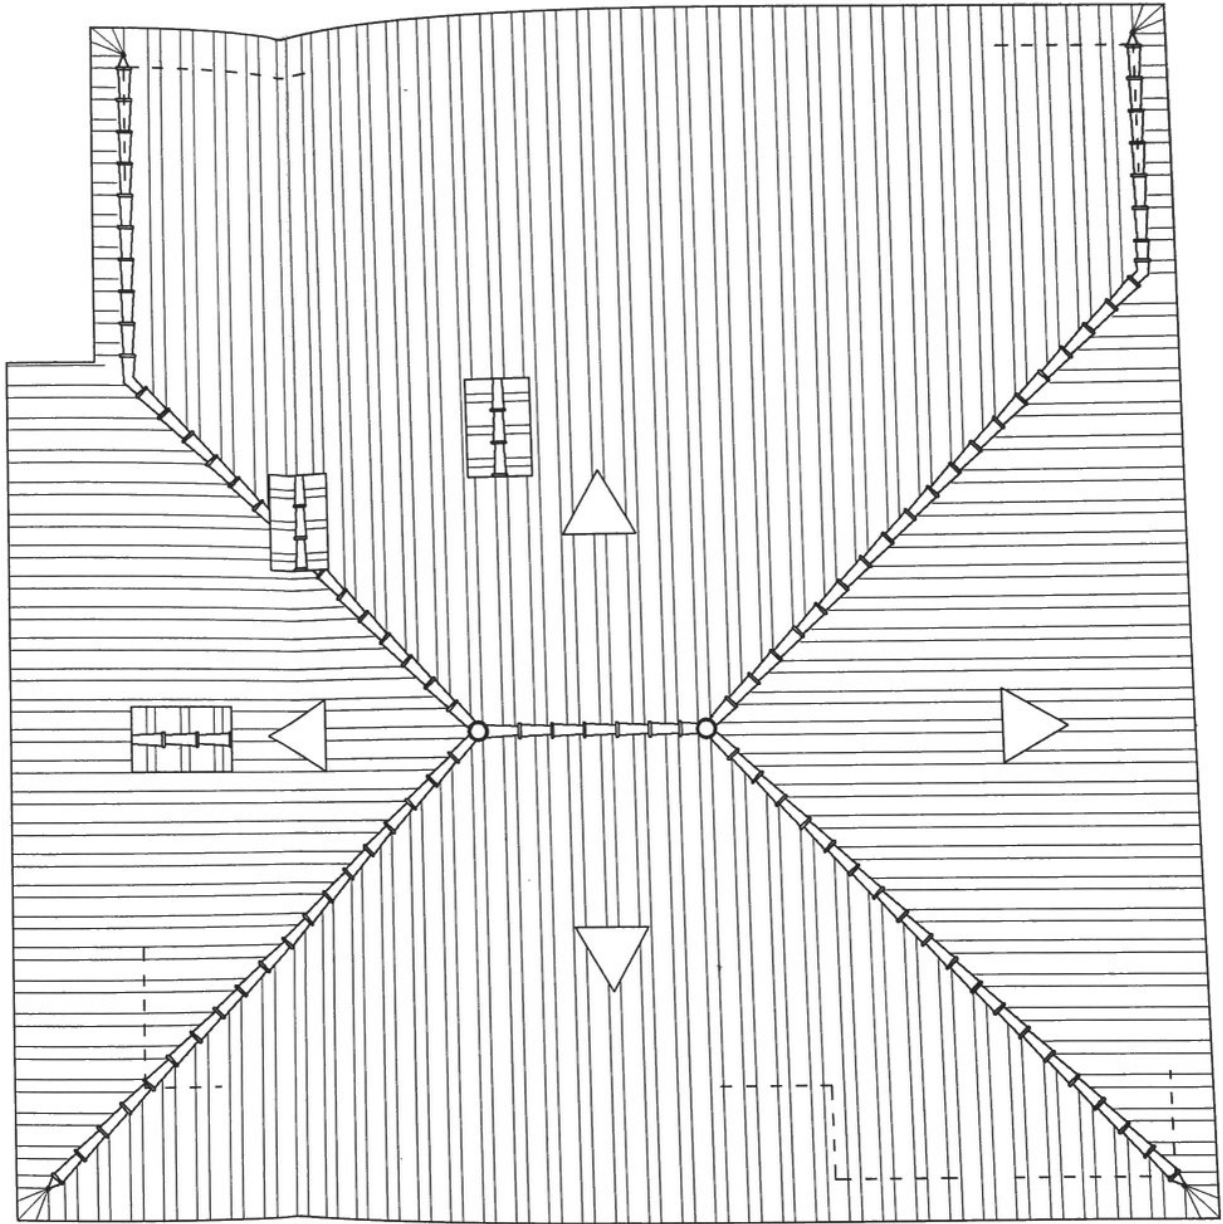


⋮
A ↙


Cobertura

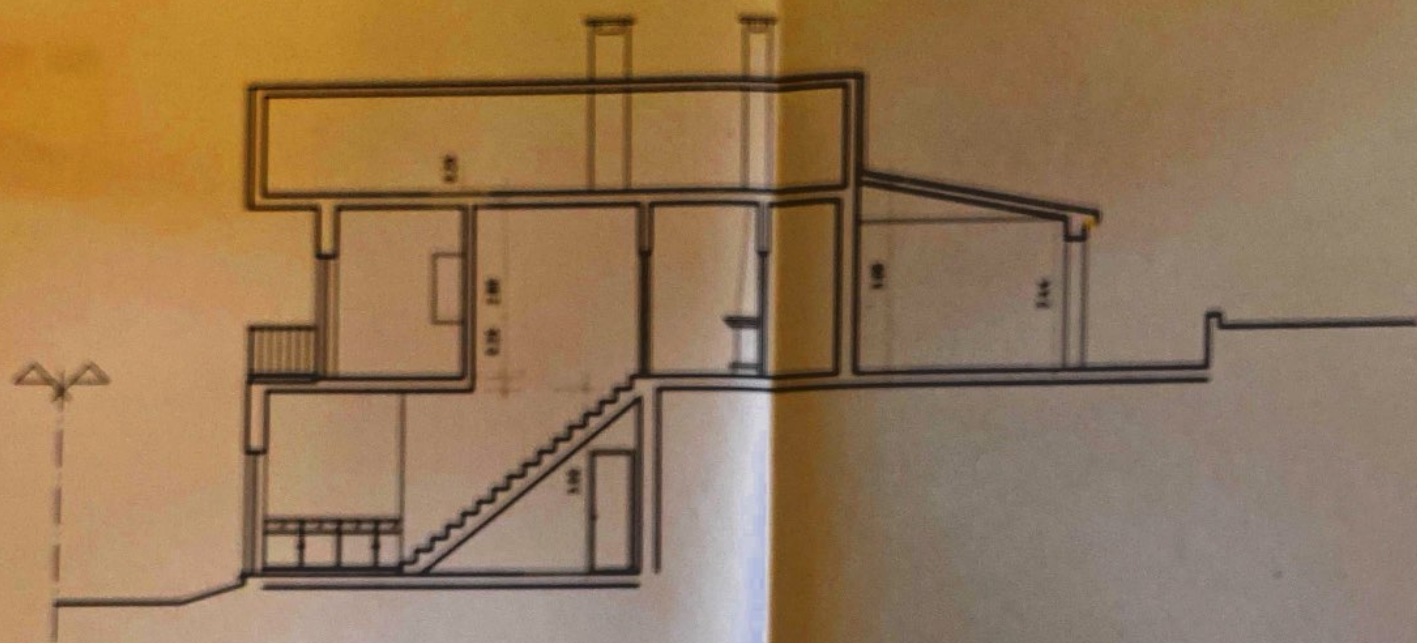


Corte AB

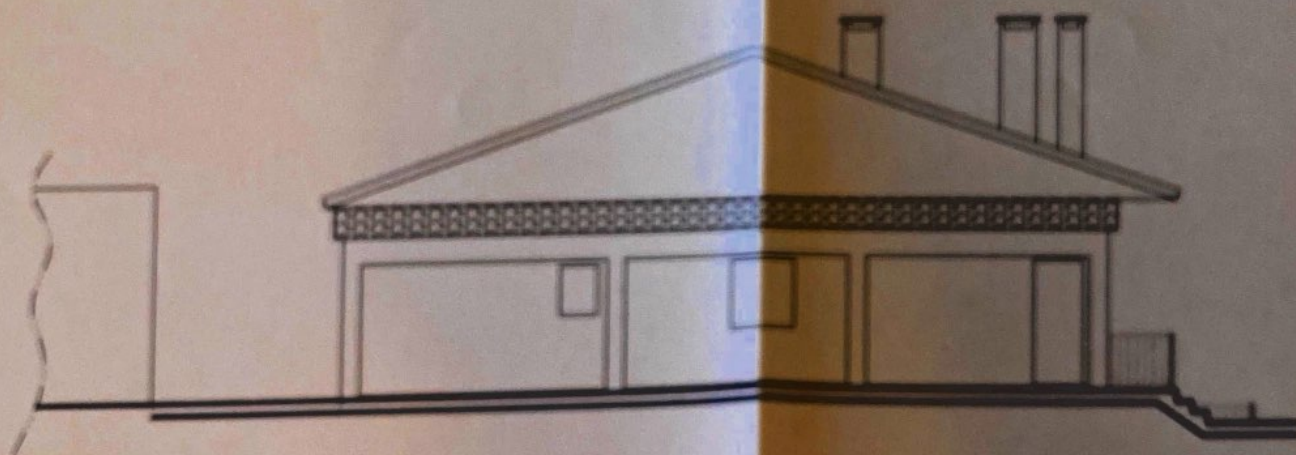

Posterior

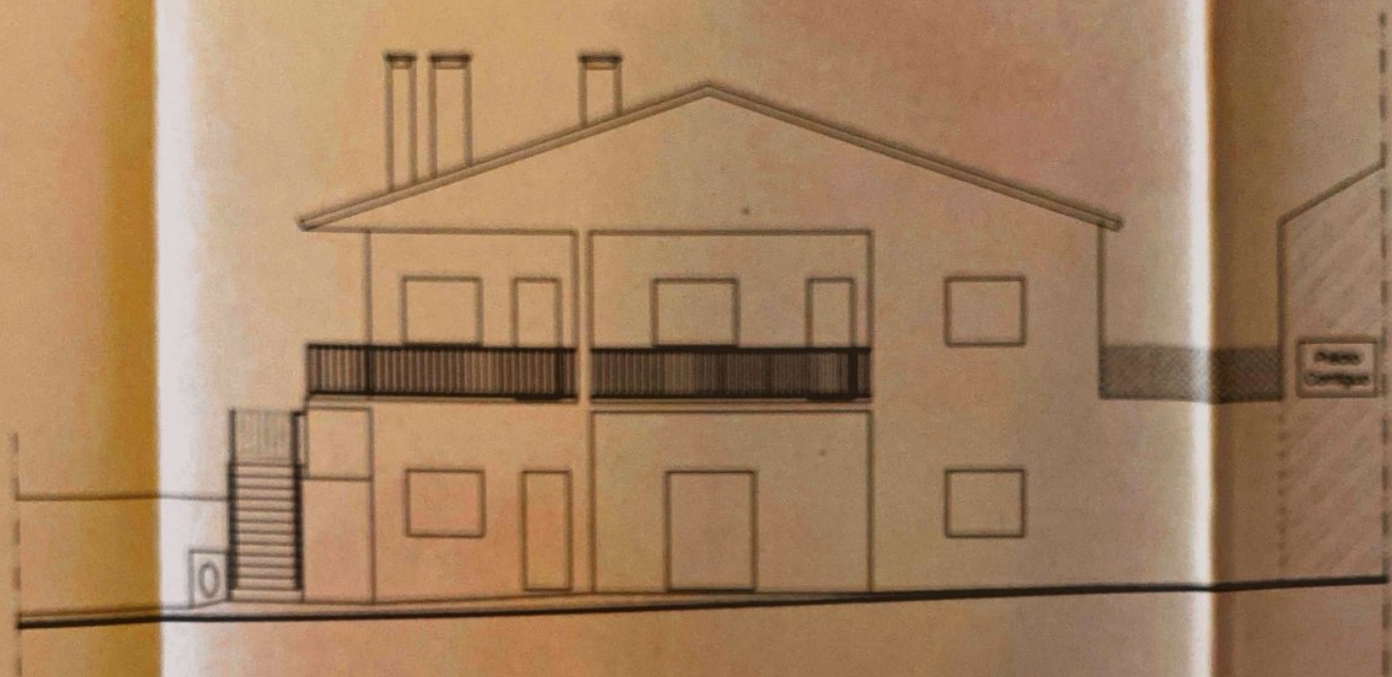


Principal

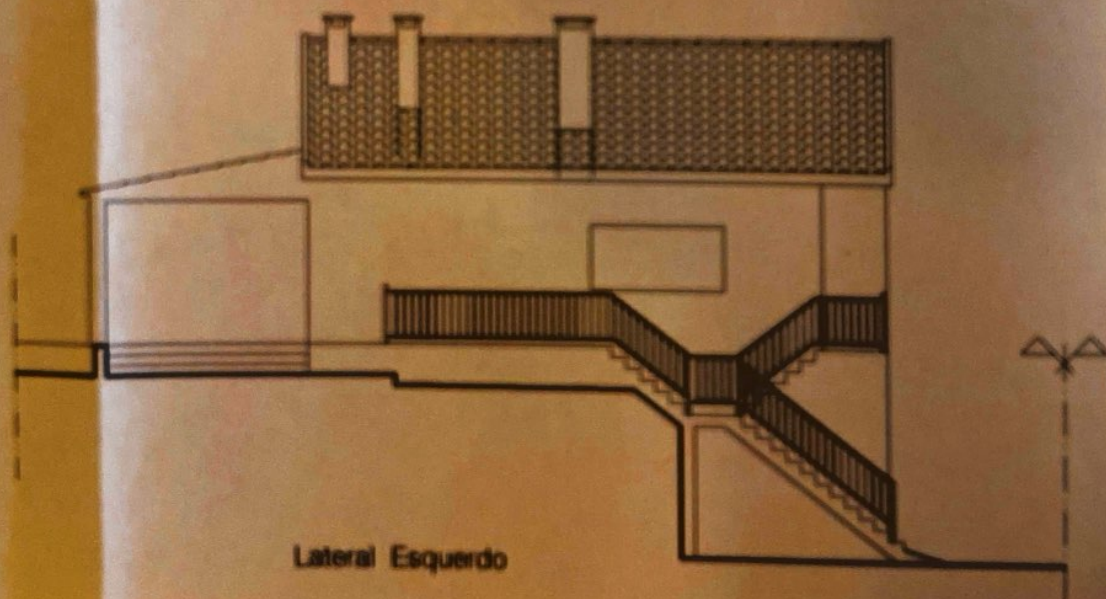


Lateral Esquero



Principal

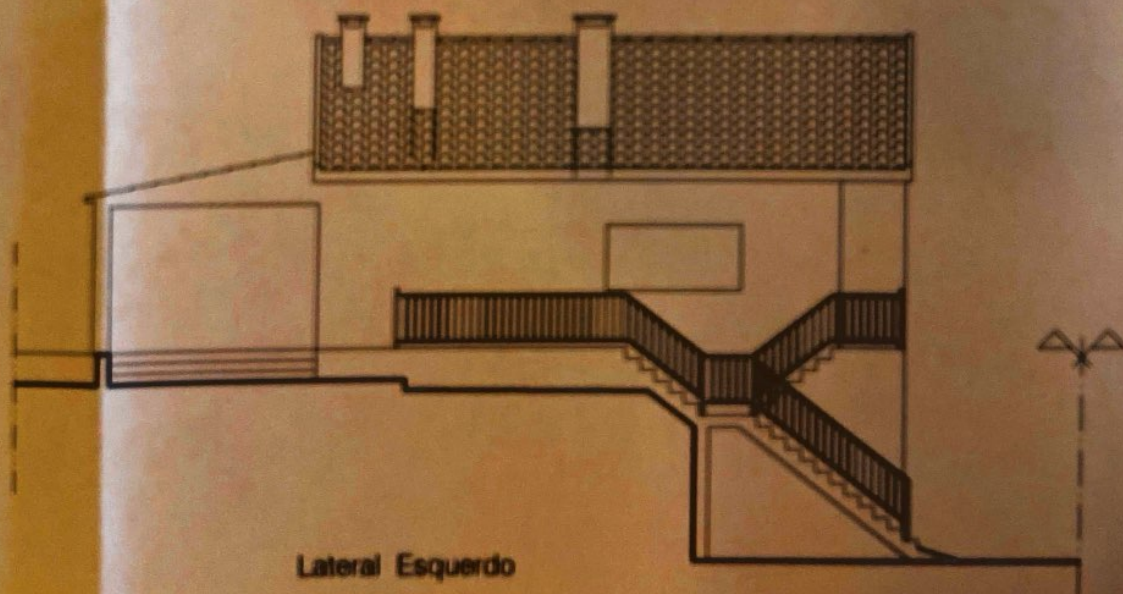


Lateral Esquermo

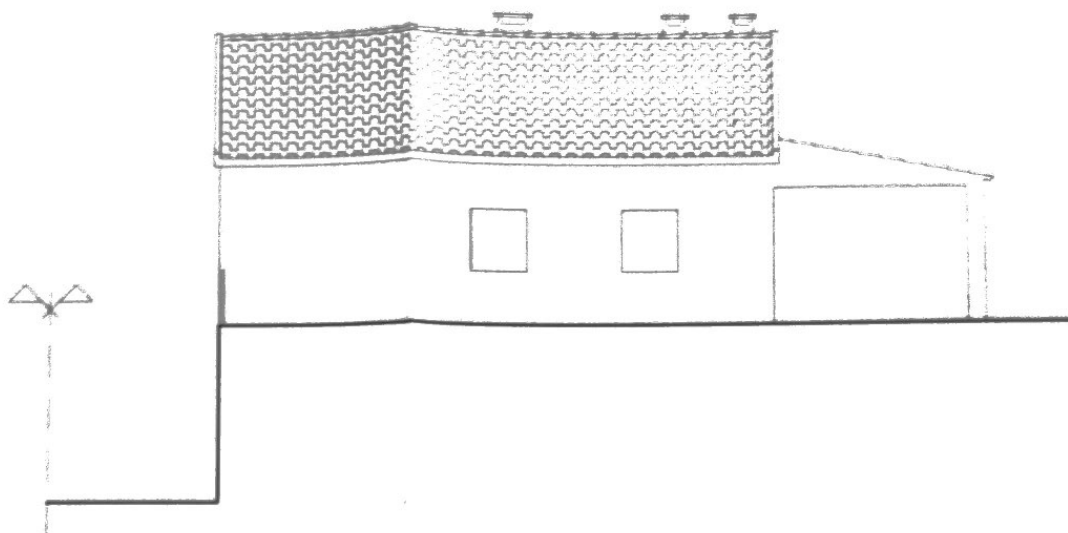

Lateral Direito


<i>Morada Unifamiliar</i>		
Projectou	Nome Local	Maria Lucila Antunes Gomes Amendeira Rua Manuel Antunes Godinho, 15 - Asseiceira - Tomar
Desenhou	Corte e Alçados (seções)	
Verificou		
		Data

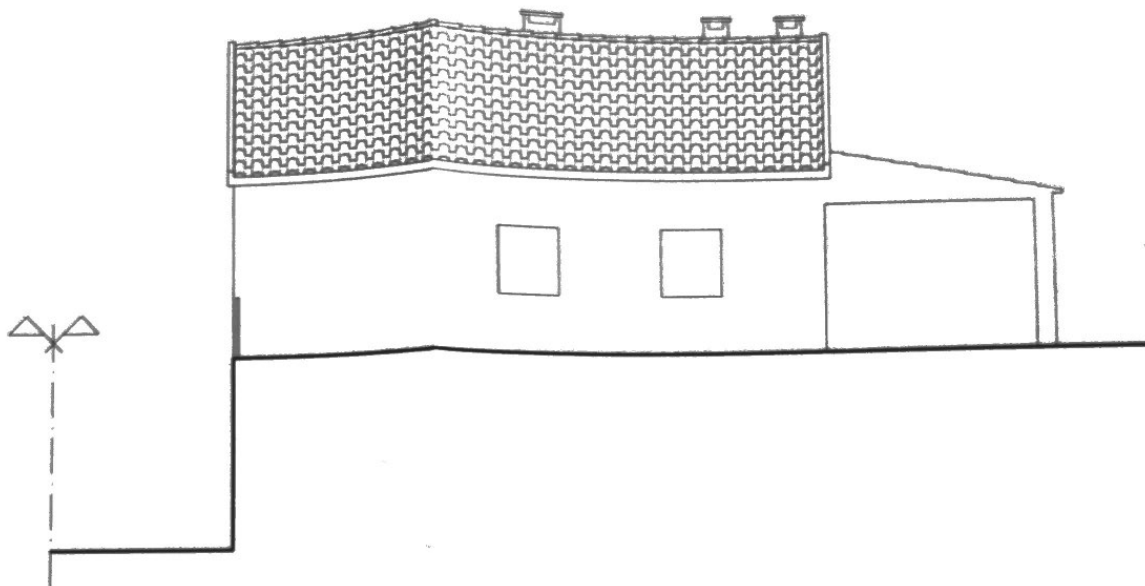


Lateral Direito

Morada Unifamiliar

Projectou:	Nome: Maria Lucilia Antunes Gomes Amendoira	Corte e Alçados (existentes)
Desenhou:	Local: Rua Manuel Antunes Godinho, 15 - Asselceira - Tomar	
Verificou:		

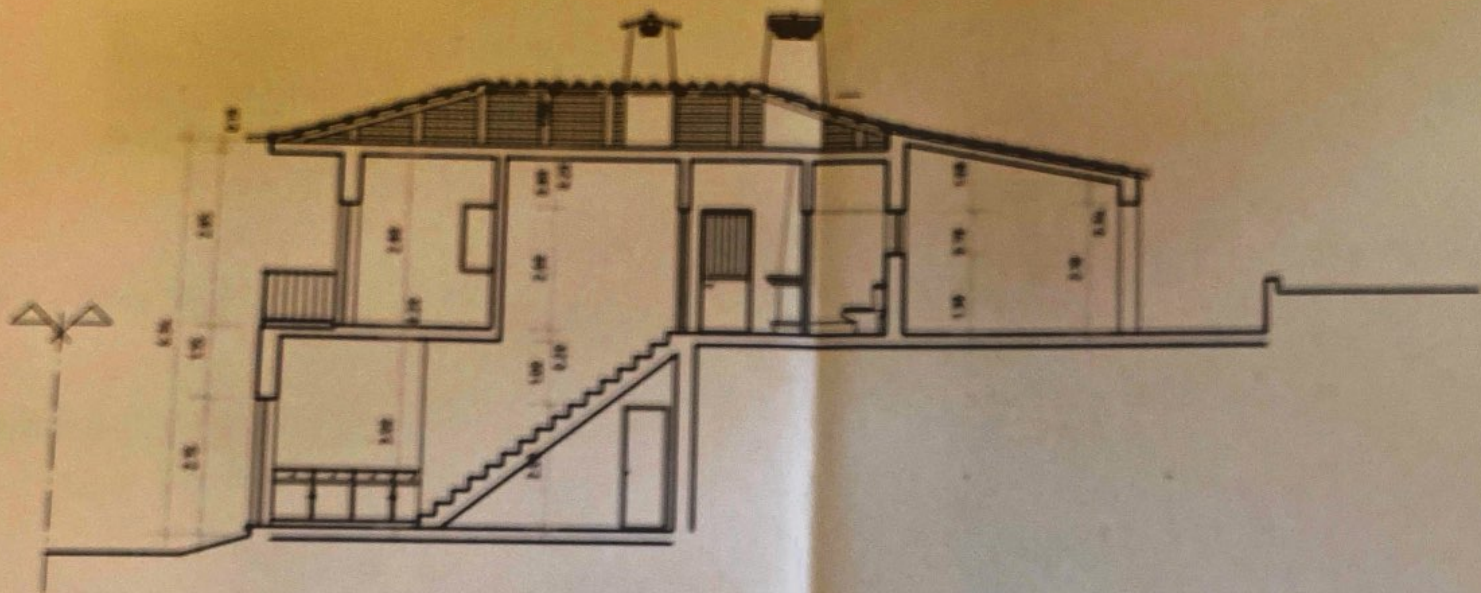


Corte AB

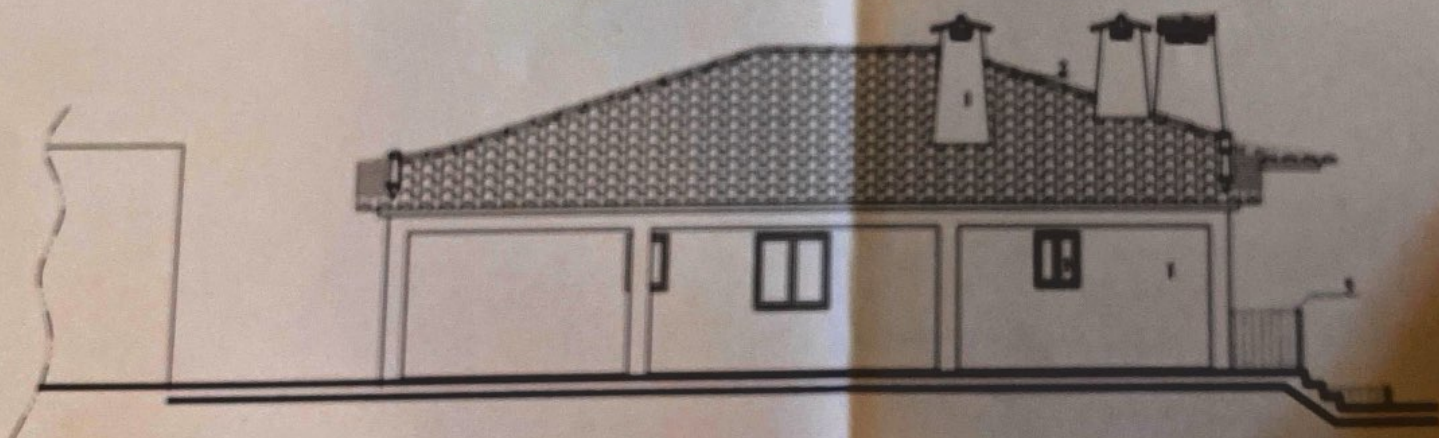



Posterior



Principal

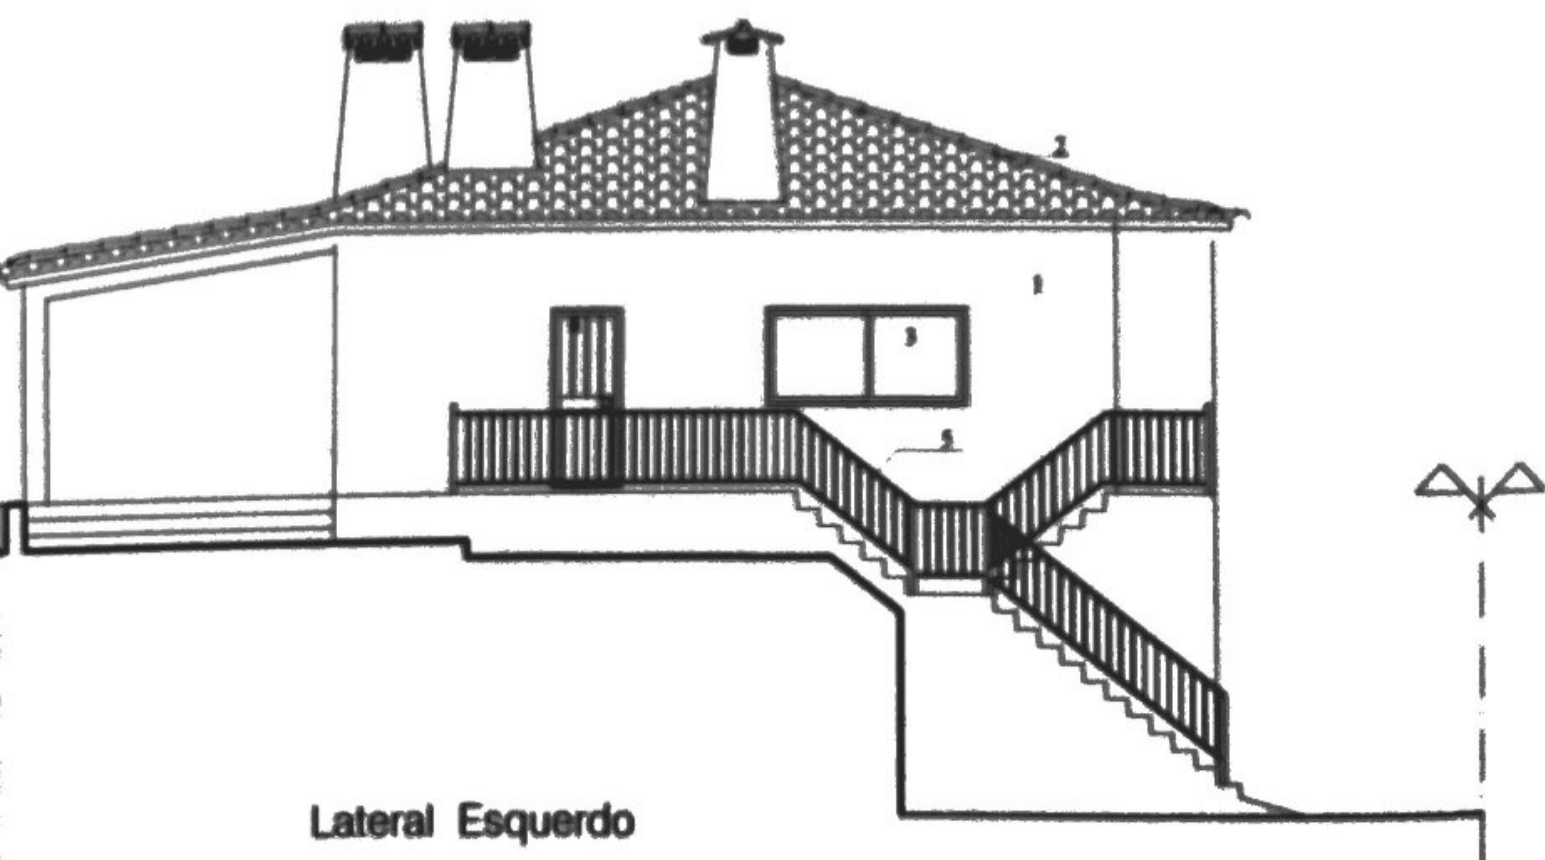

Lateral Esquerdo

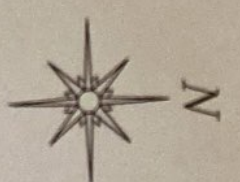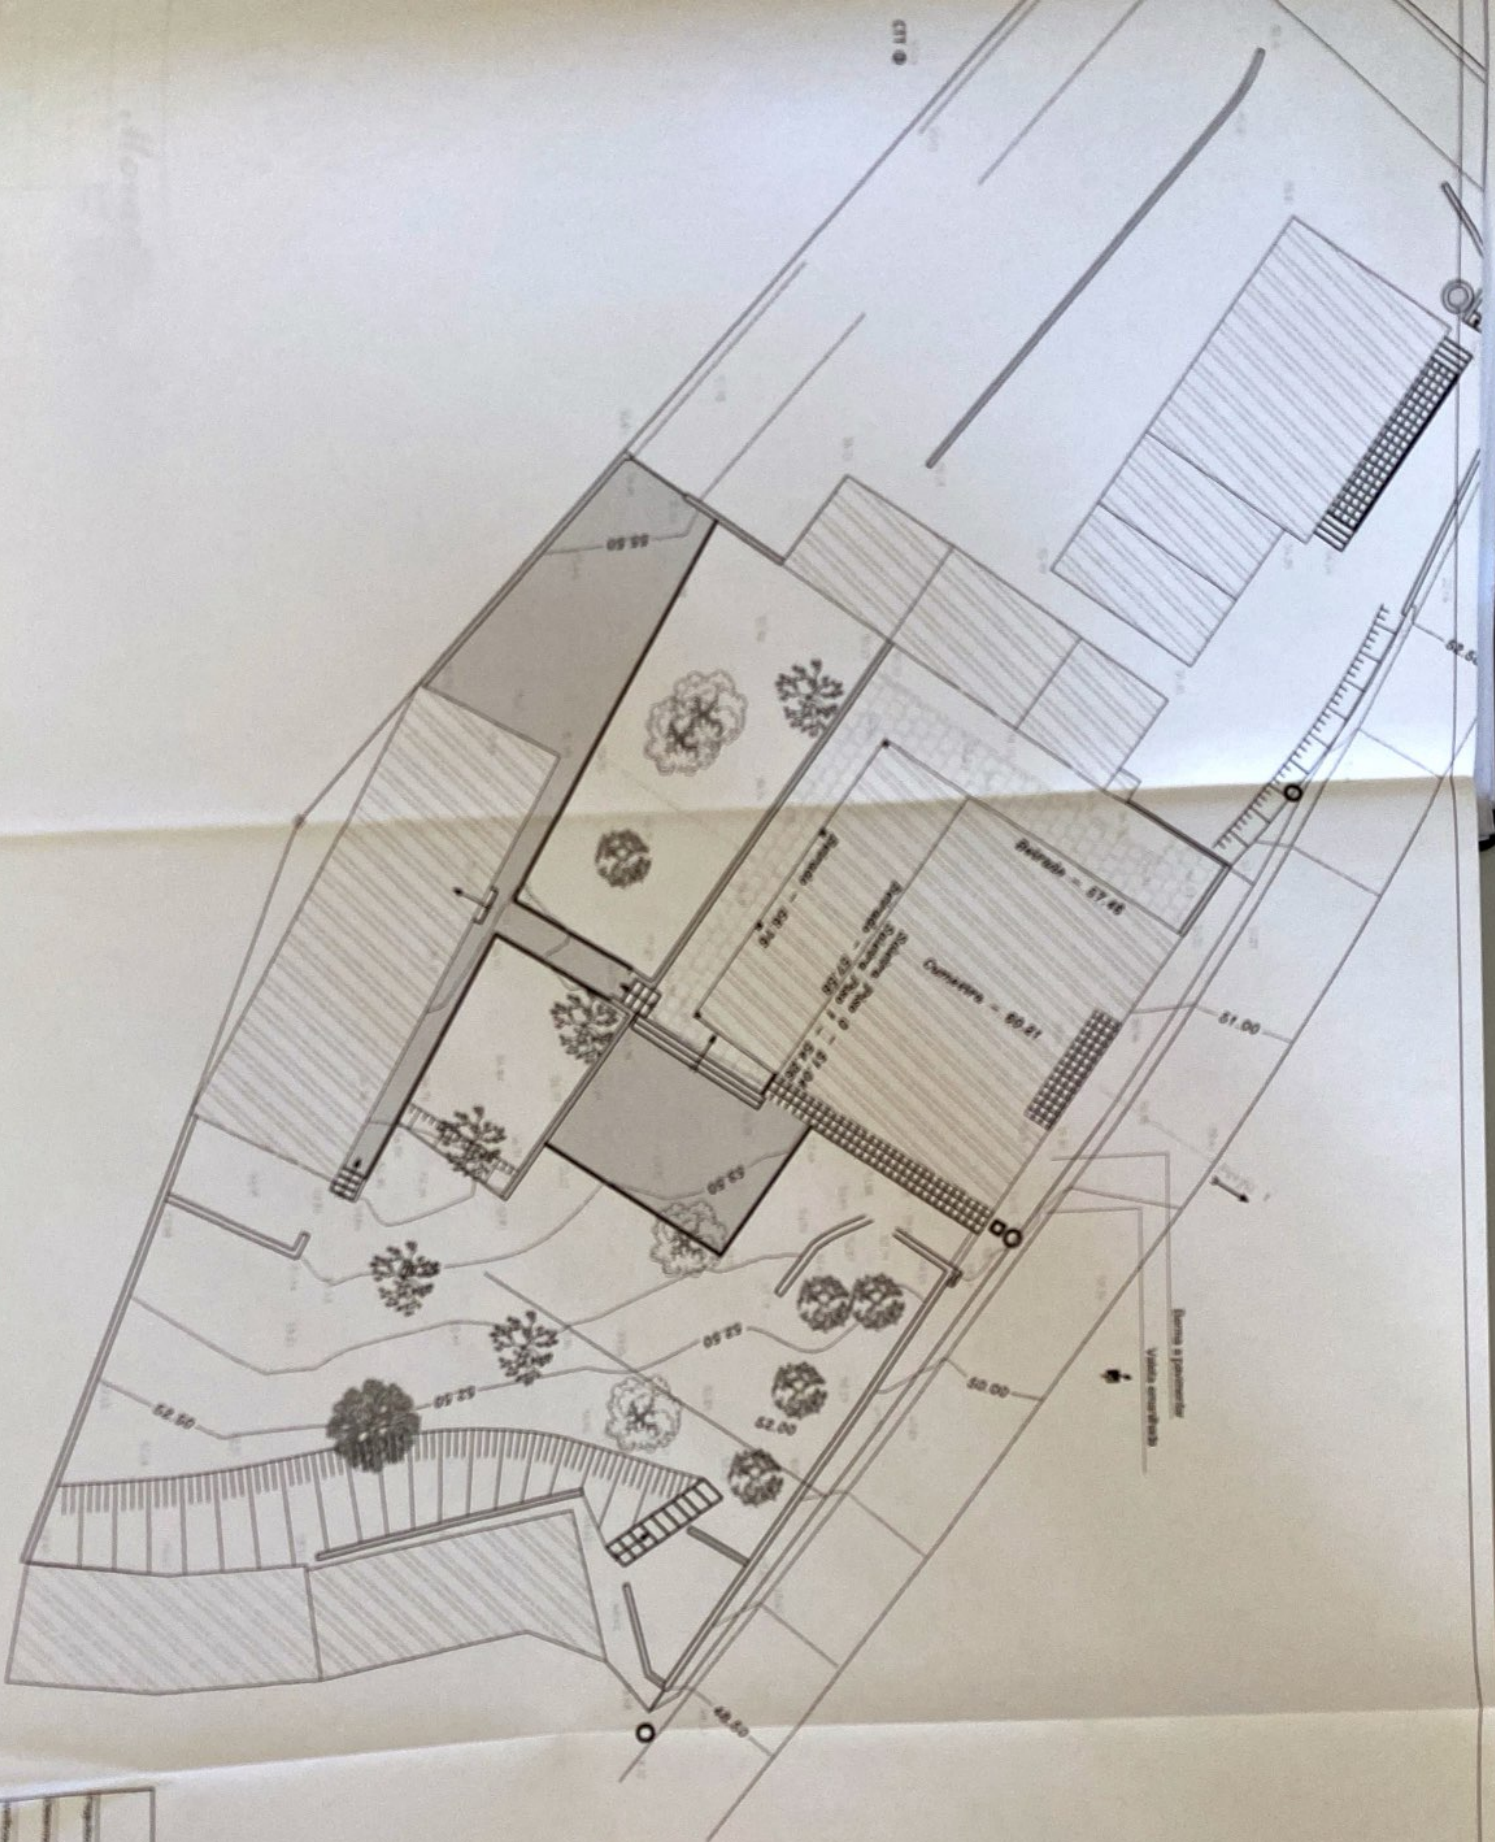







