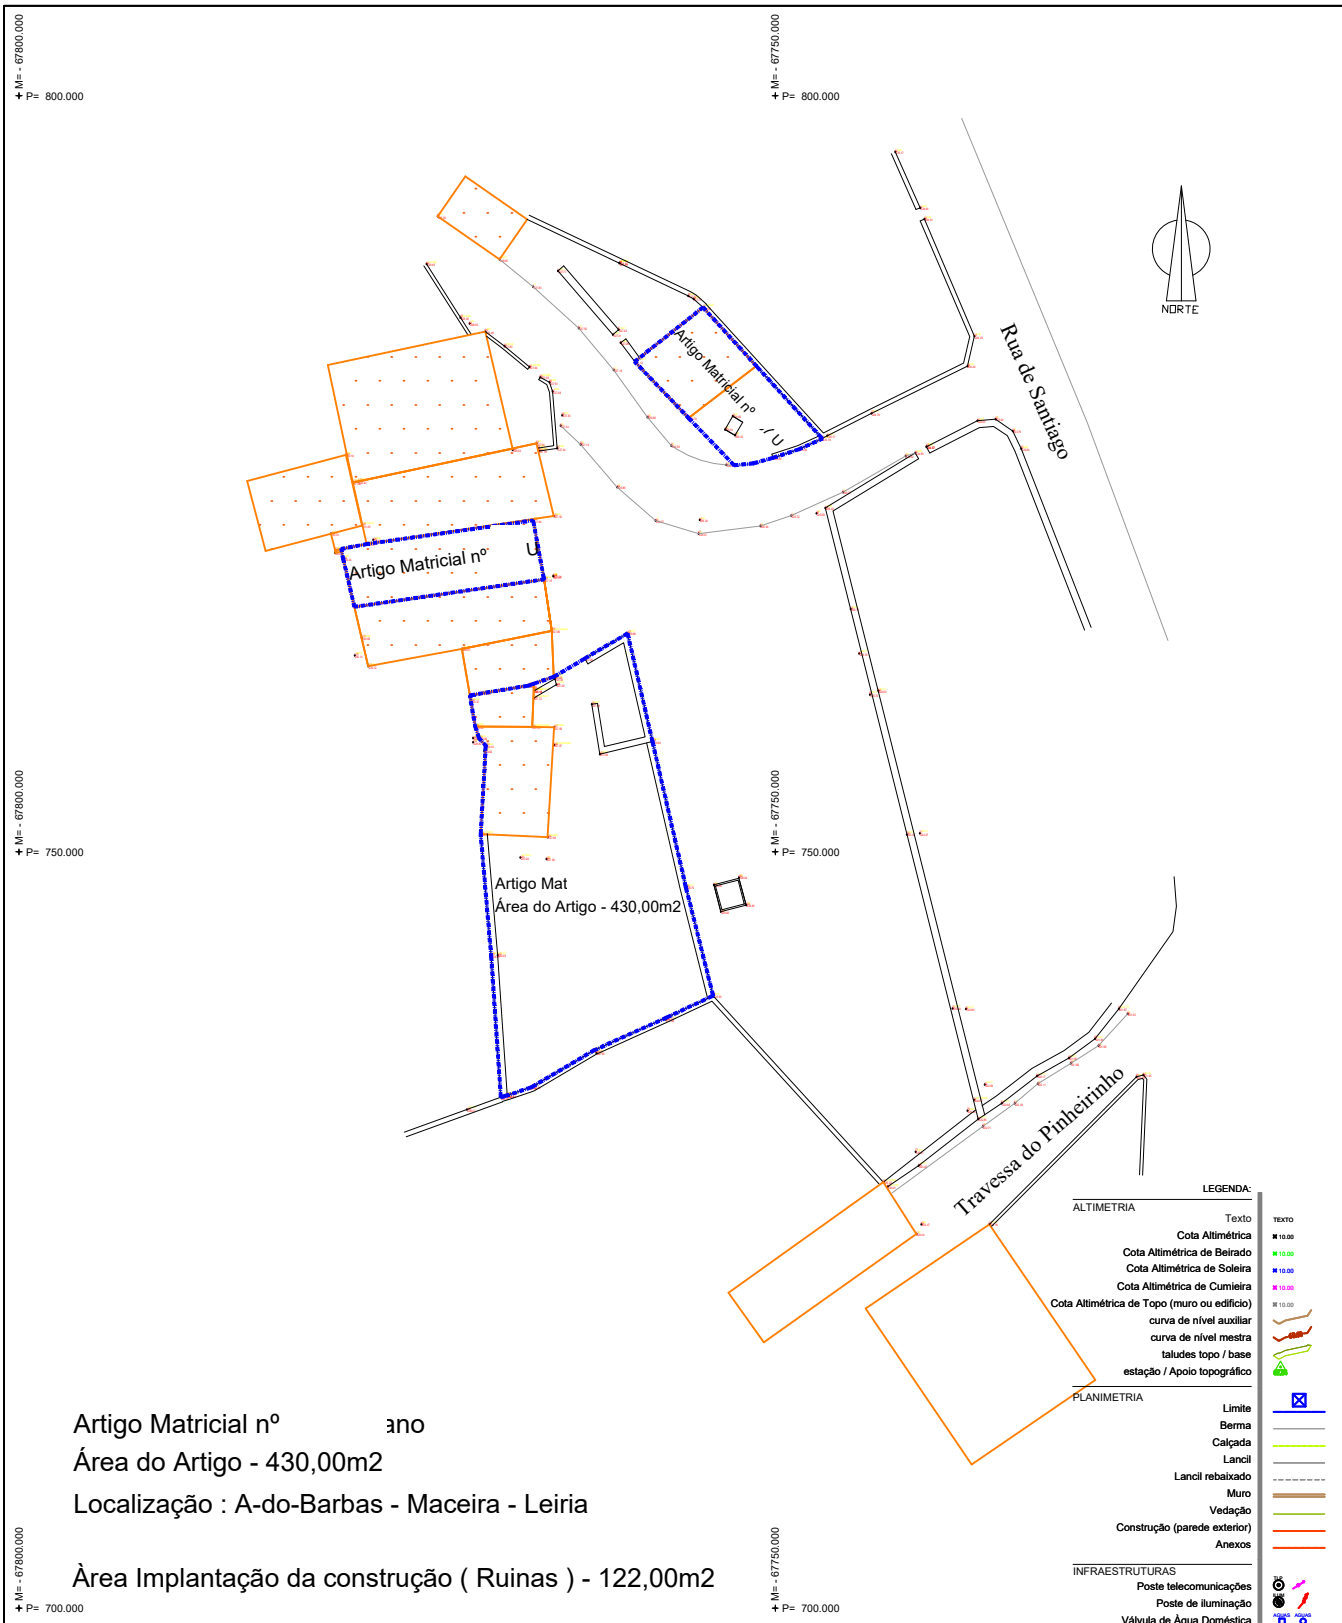


Artigo Matricial nº ano

Área do Artigo - 430,00m2

Localização : A-do-Barbas - Maceira - Leiria

Àrea Implantação da construção (Ruinas) - 122,00m2

Técnico de Topografia
Nome : Pedro Alexandre Pereira Gonçalves
Nif : 203325761
CAP topografia nº COP05289-TT-Cenfic-2011
Assinatura :
Cartão de Cidadão nº 09792580 2 ZX

A-do-Barbas - Maceira - Leiria — Localização

430,00 m2 — Àrea total do lote

ETRS 89 — datum

marégrafo de Cascais — datum altimétrico

GRS80/Transversa de Mercator — elipsóide/projecção

coordenadas planimétricas ligadas à rede geodésica nacional

XXXXXXXX — vértice

equidistância das curvas de nível - 1,00 metro — curvas de nível

01 Março 2021 — data do levantamento topográfico

1/500 — escala

01 — folha

Pedro Gonçalves — autor levantamento topográfico

t: 91 517 46 34 — morada

os limites do artigo definidos na planta topográfica são da responsabilidade do requerente.

observações

pedroapgoncalves@gmail.com