


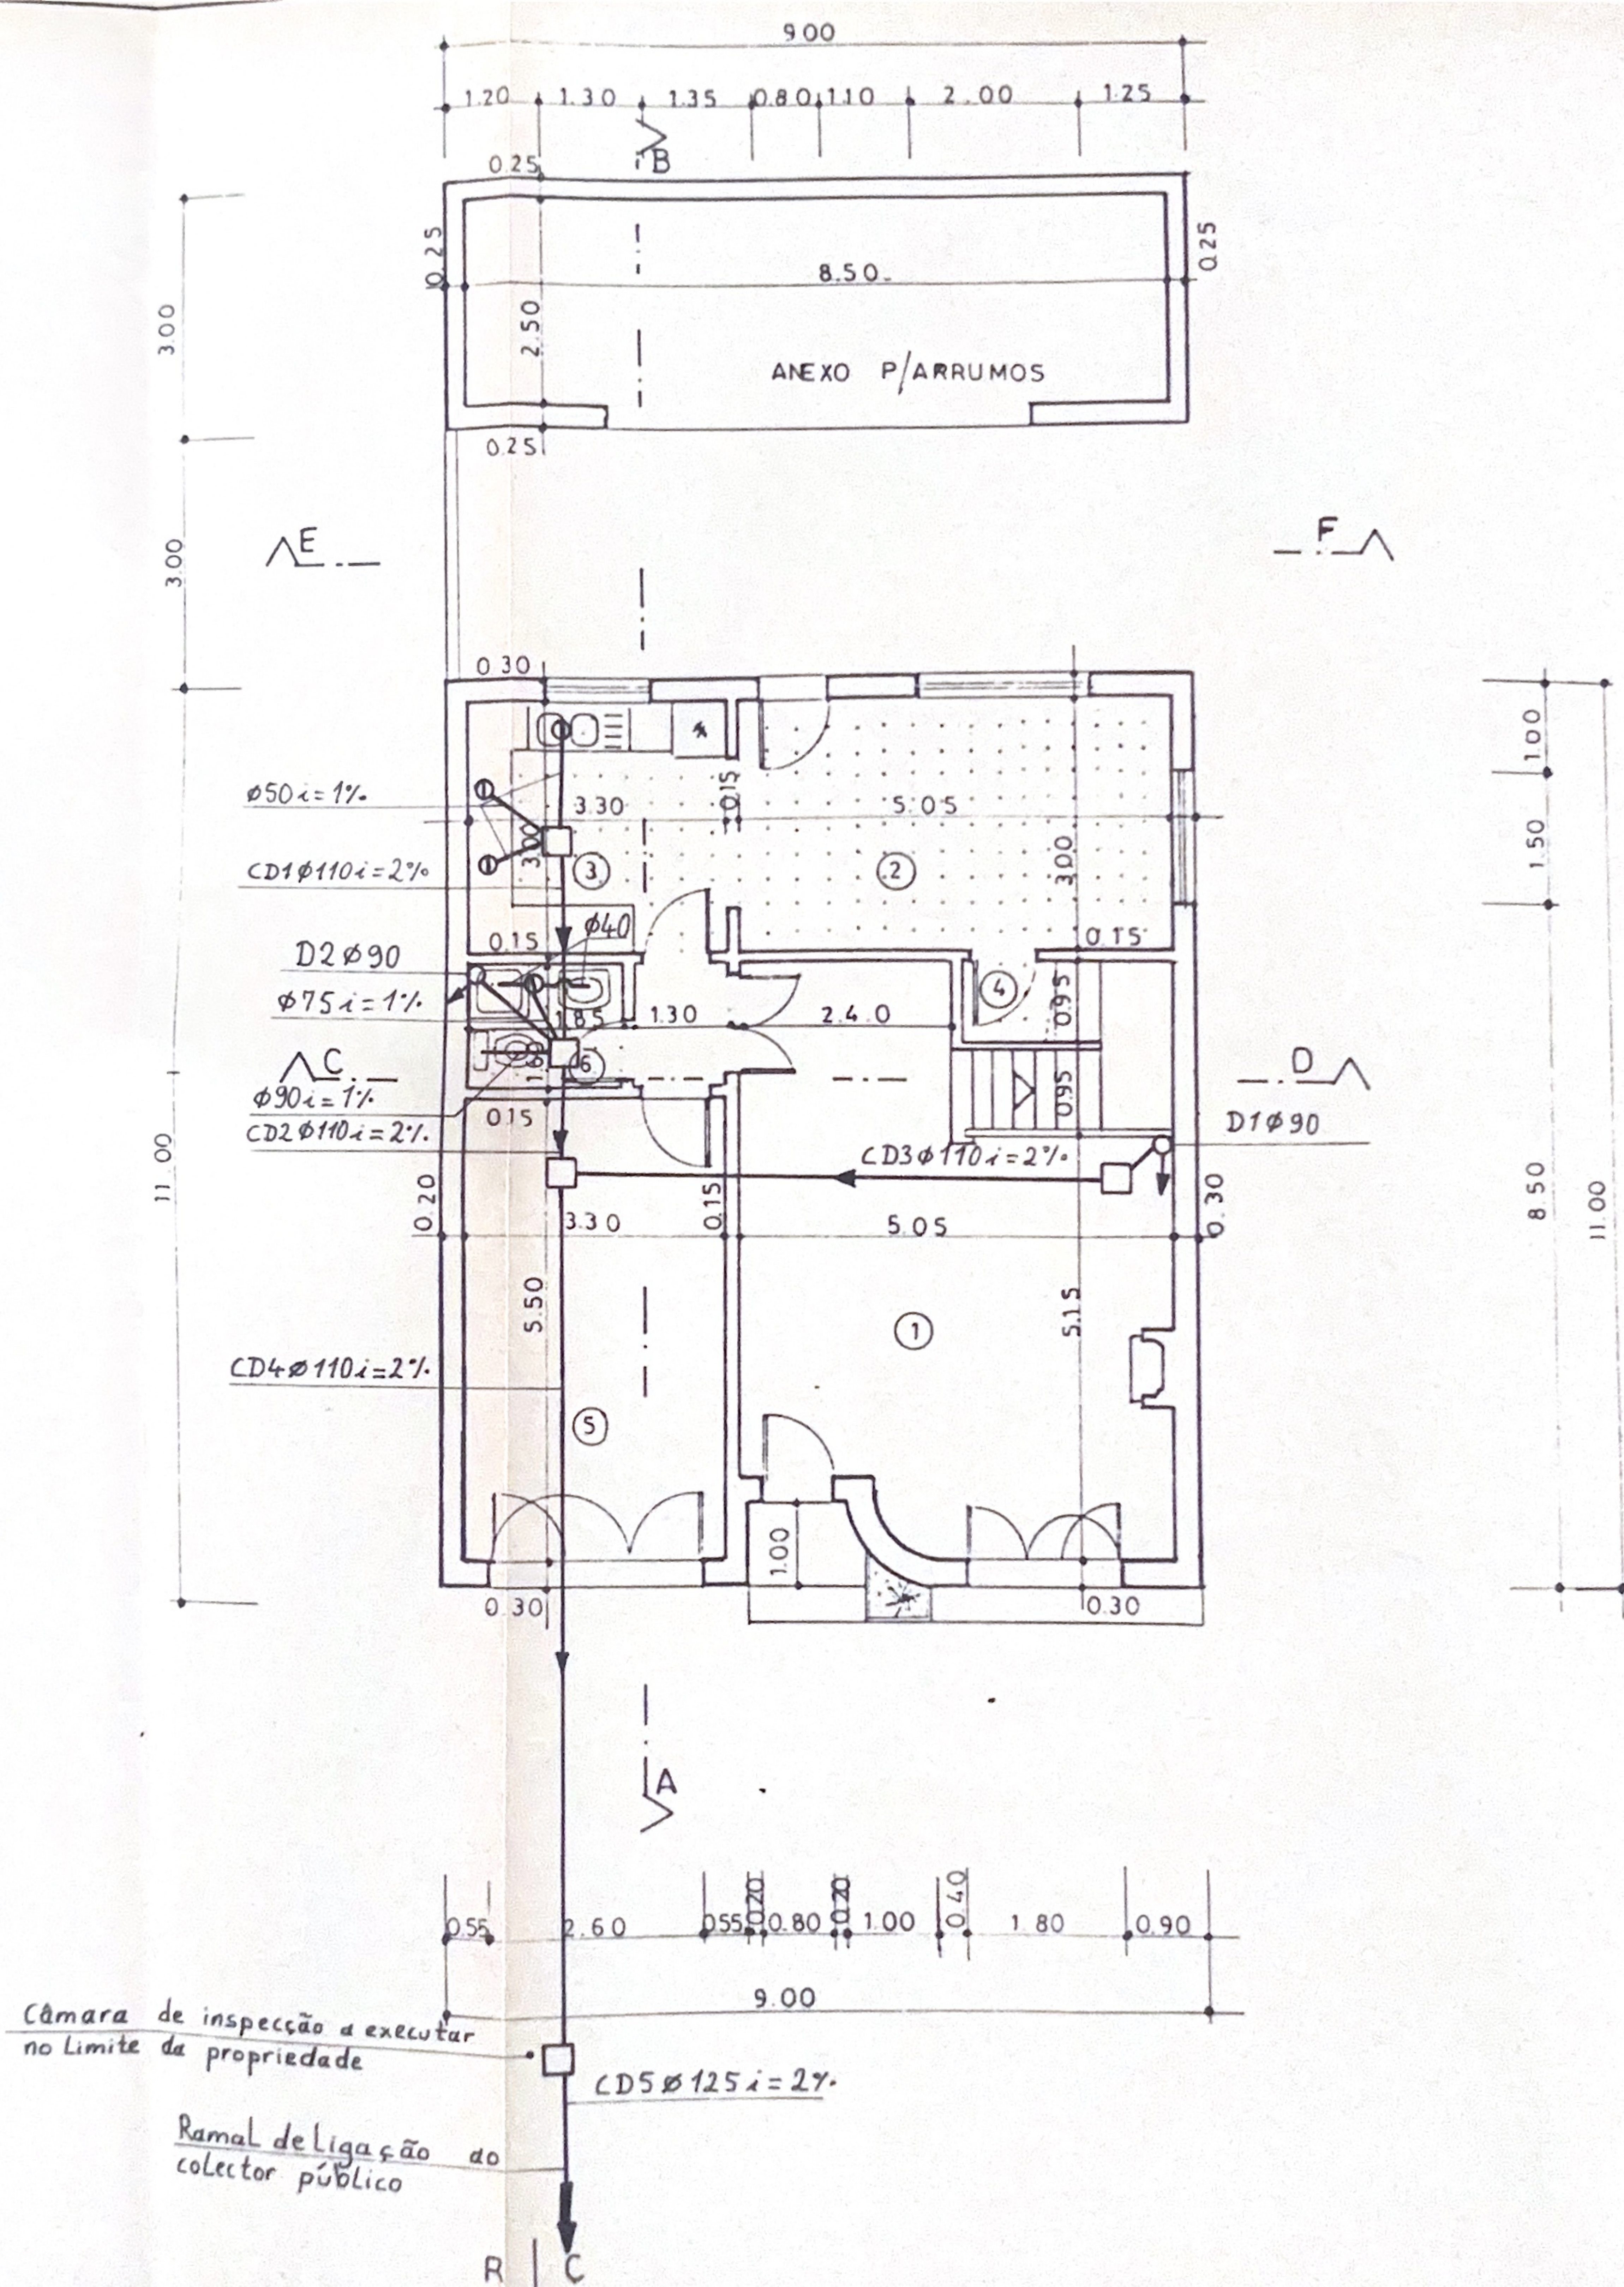


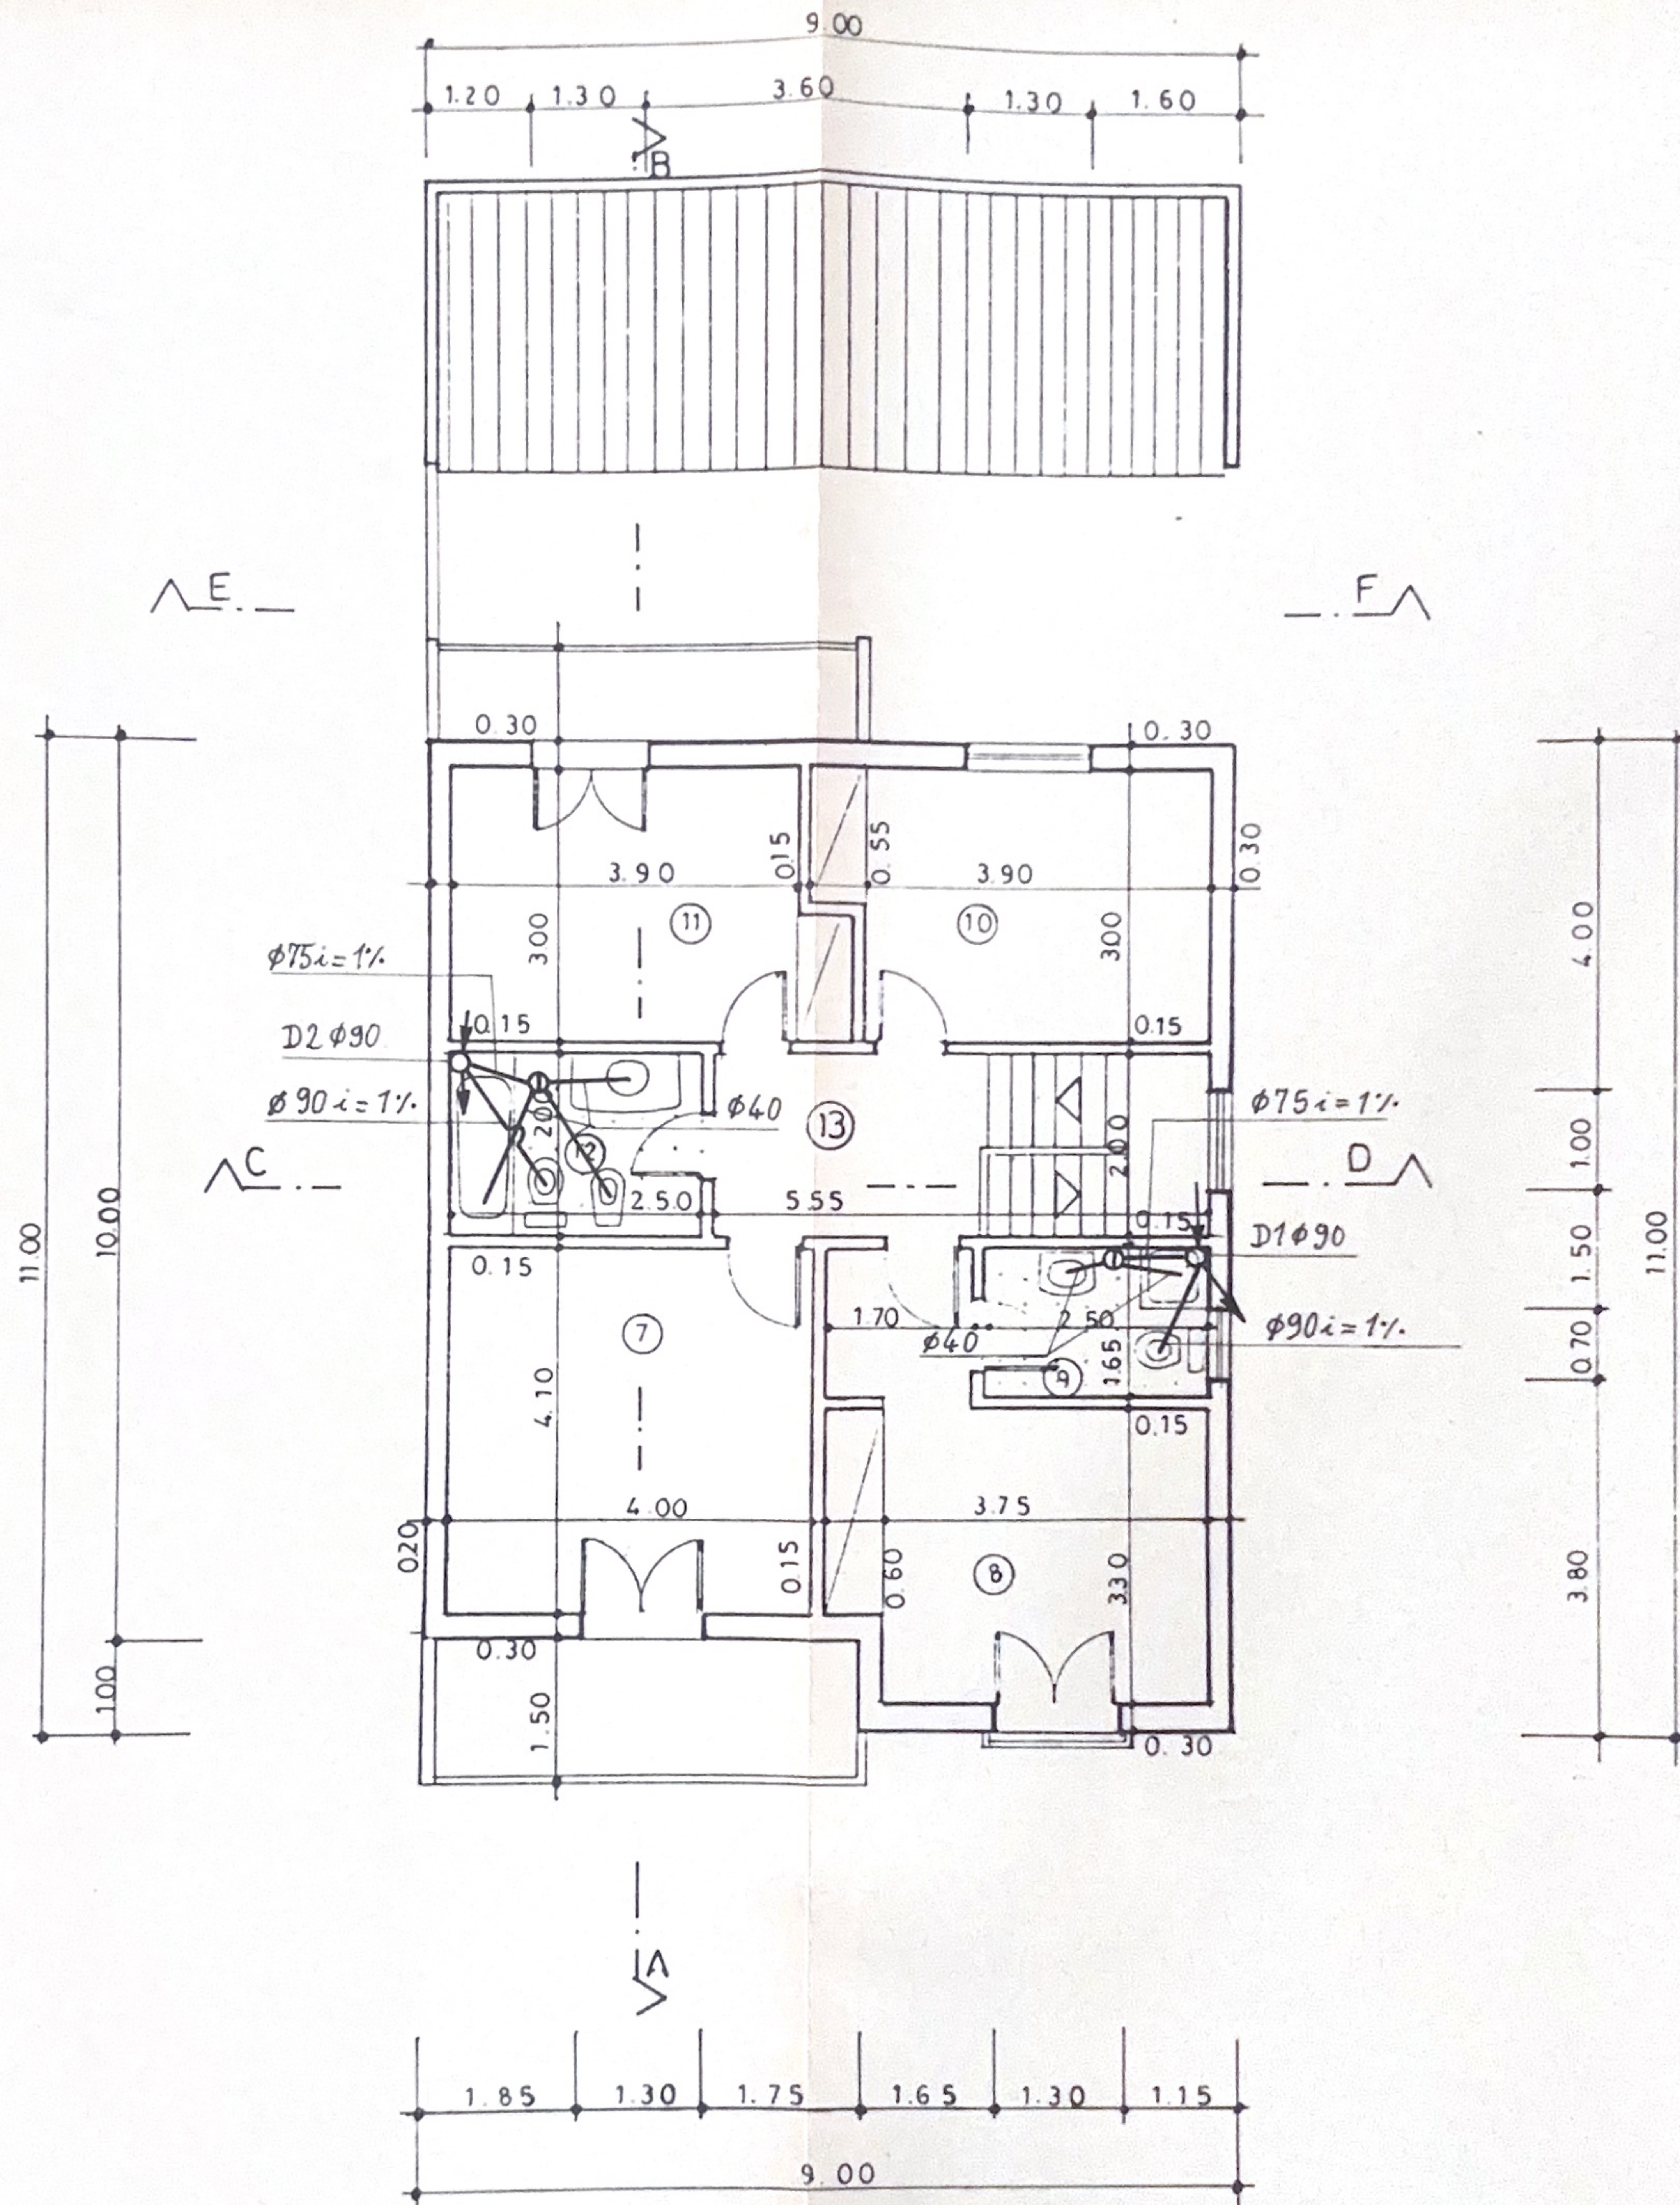

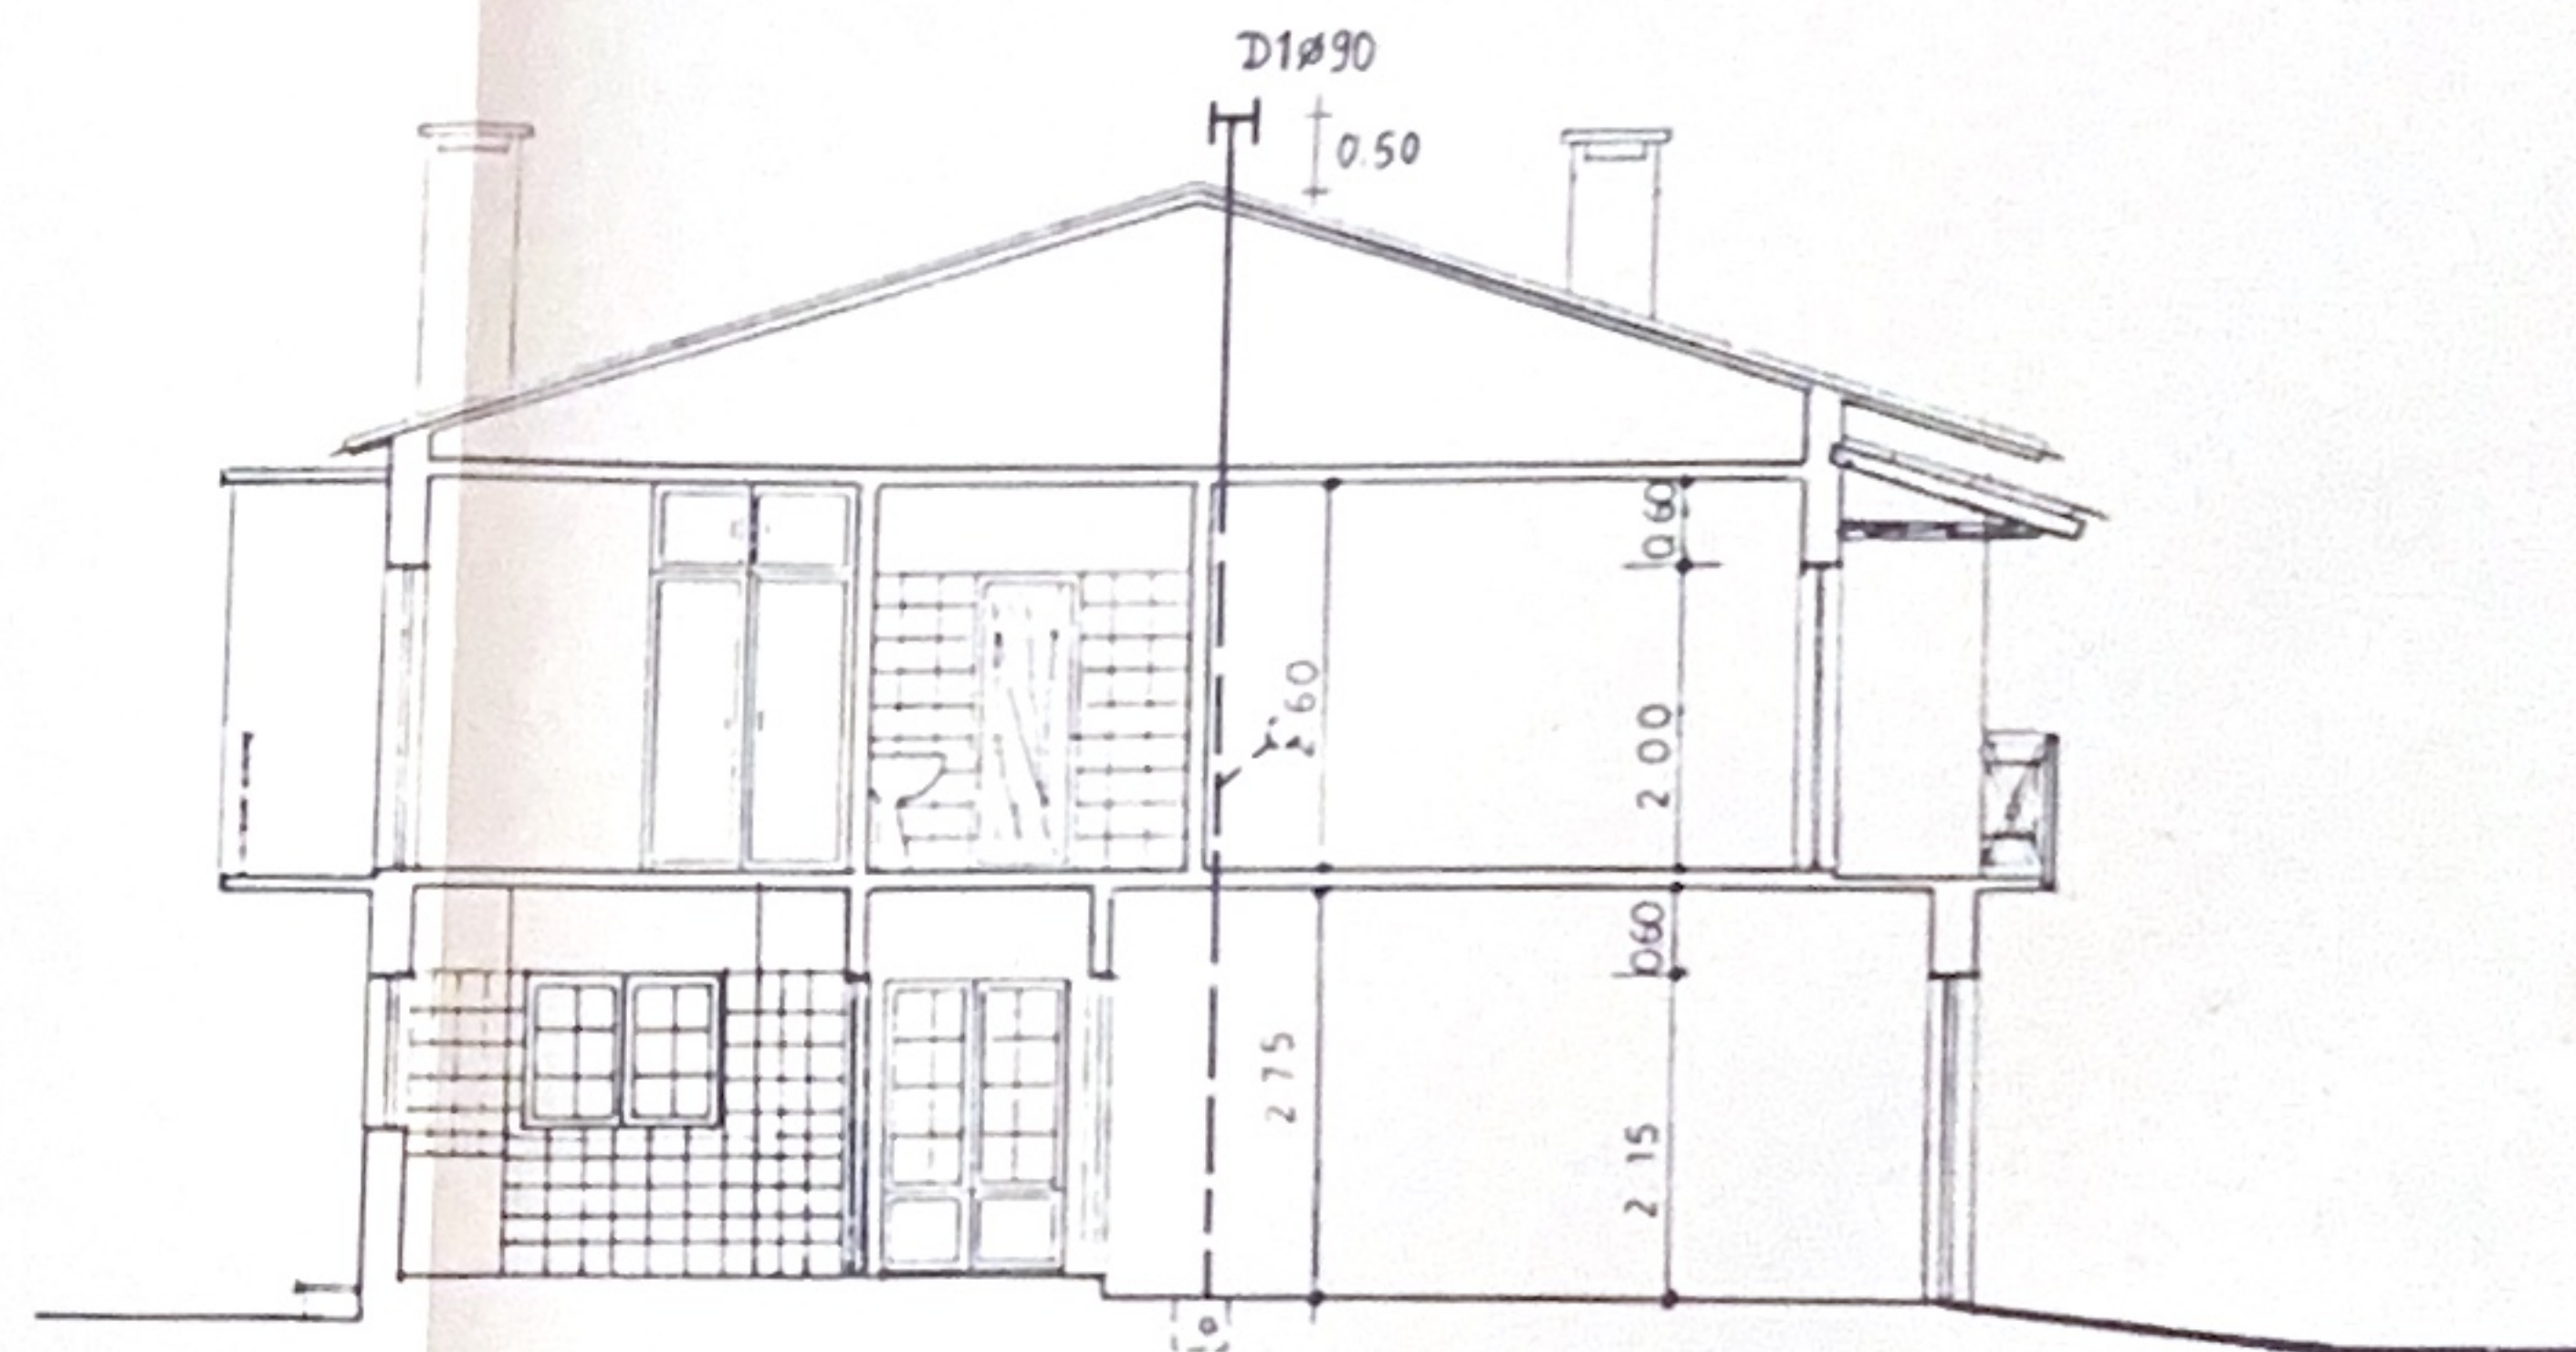

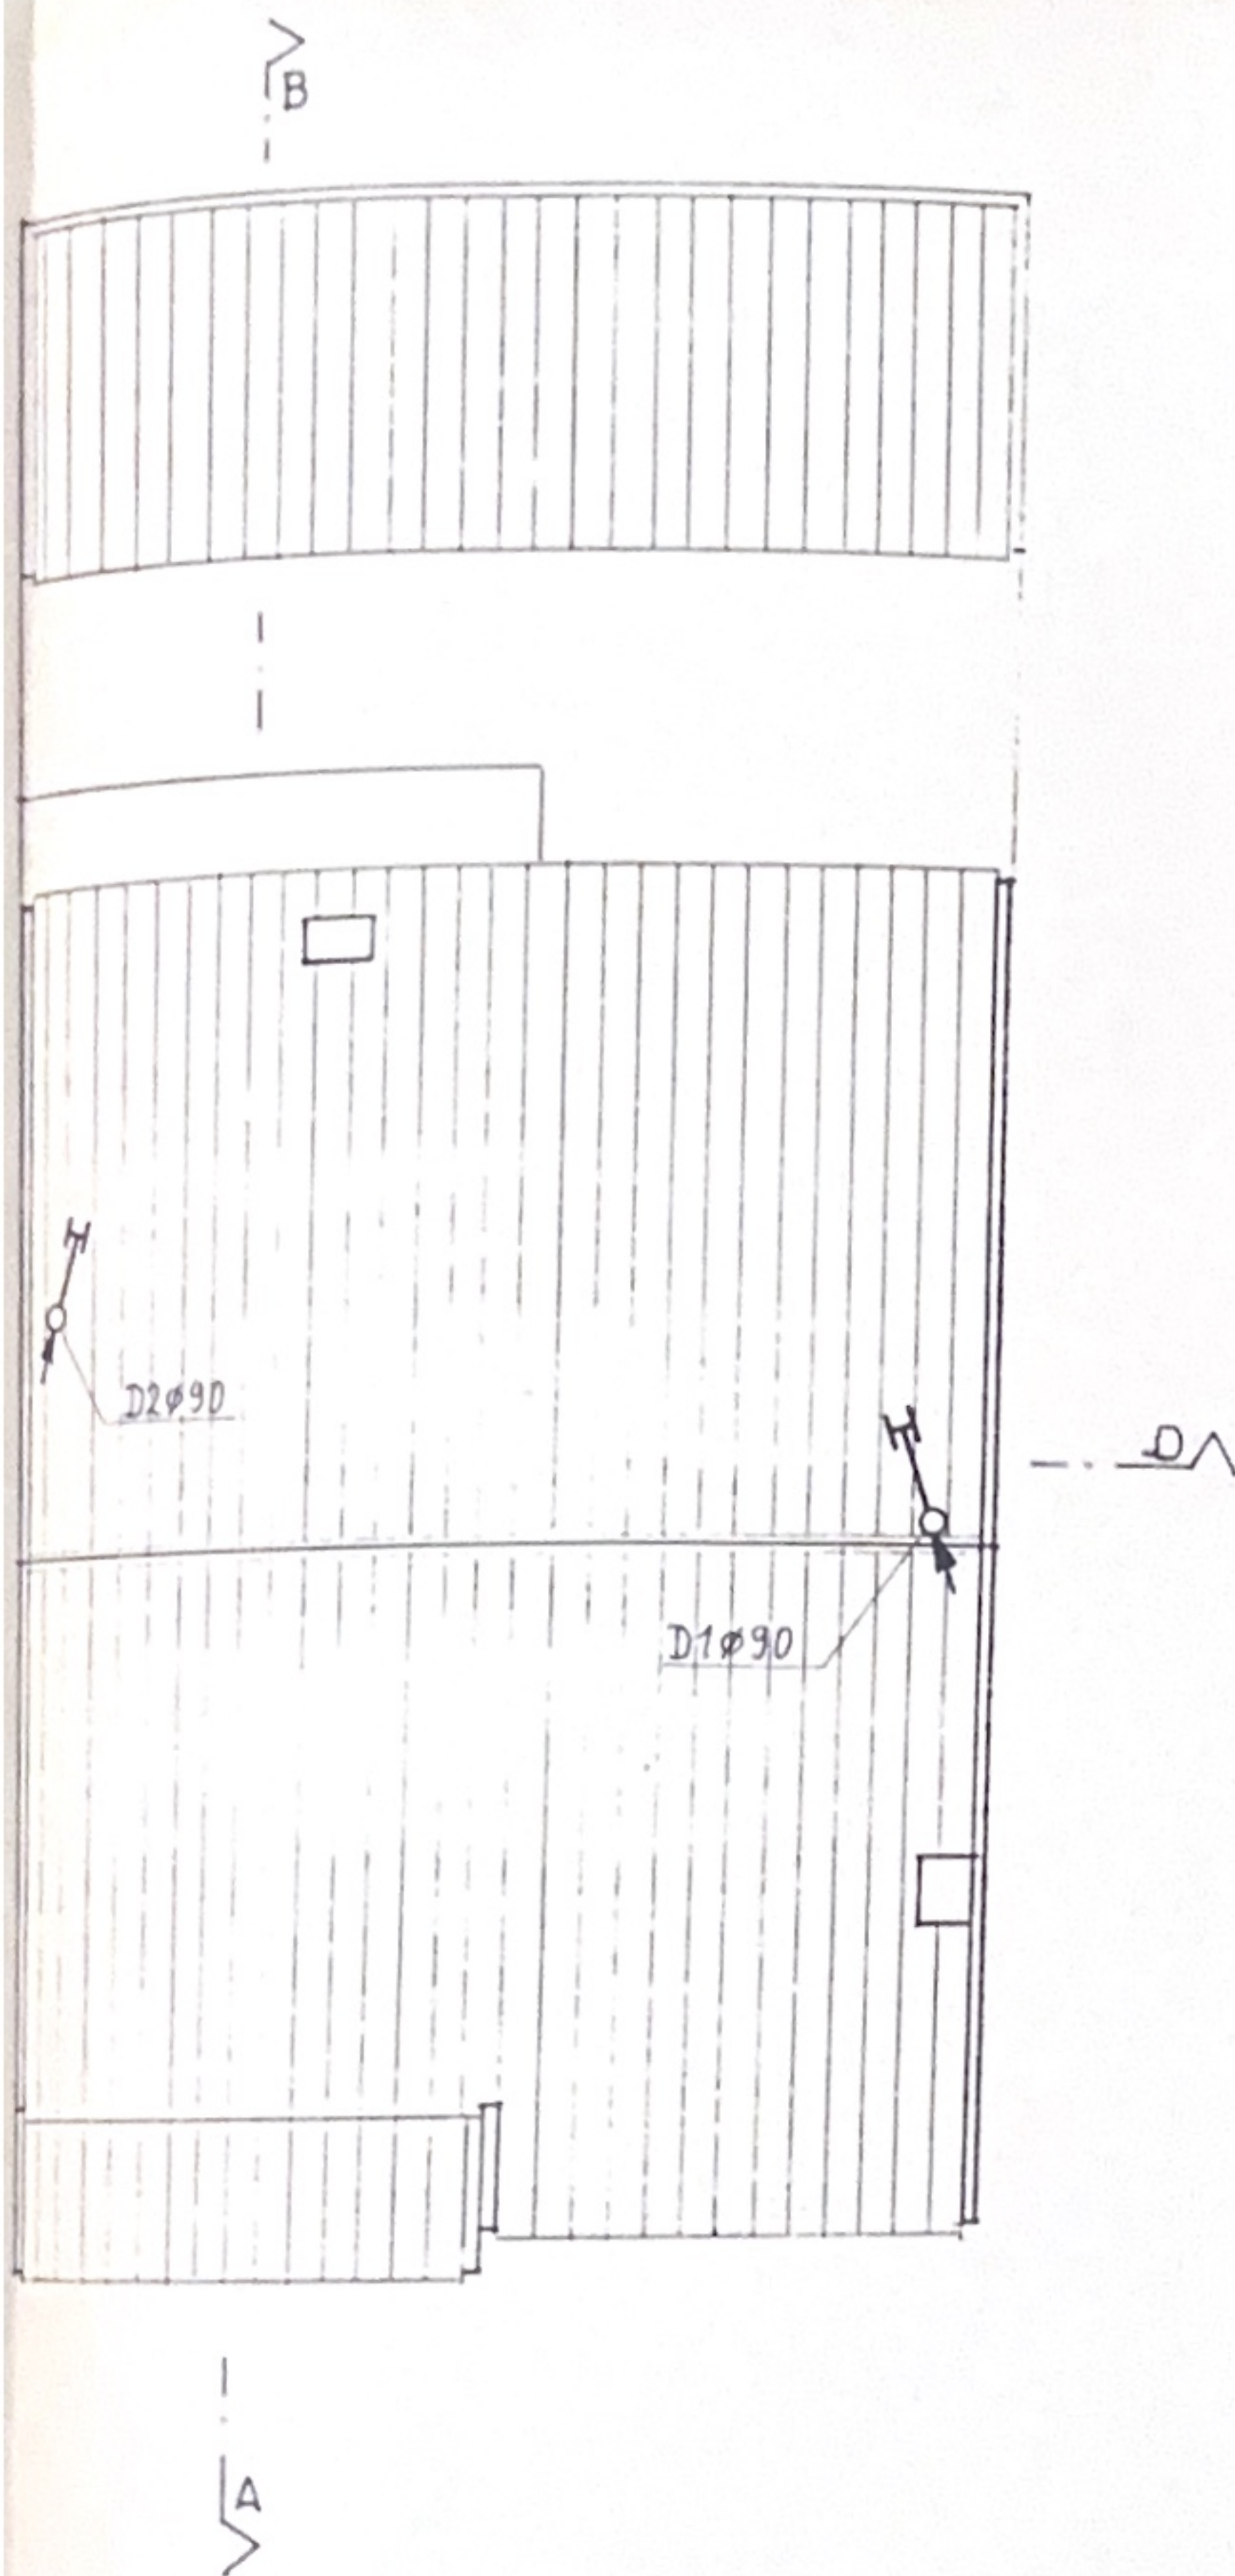

CORTE A | B

		Sistema de drenagem predial de águas residuais	
ARQ.		Traçado	TÉCNICO N° 475
ENG.	<i>[Signature]</i>		N° ARQUIVO:
DES.	<i>[Signature]</i>	António Pedro Santos Antunes Lote N° 3 - Loteamento em Casal da Cruz - Brejenjas - Silveira	
ESCALA:	1/100		DATA: