



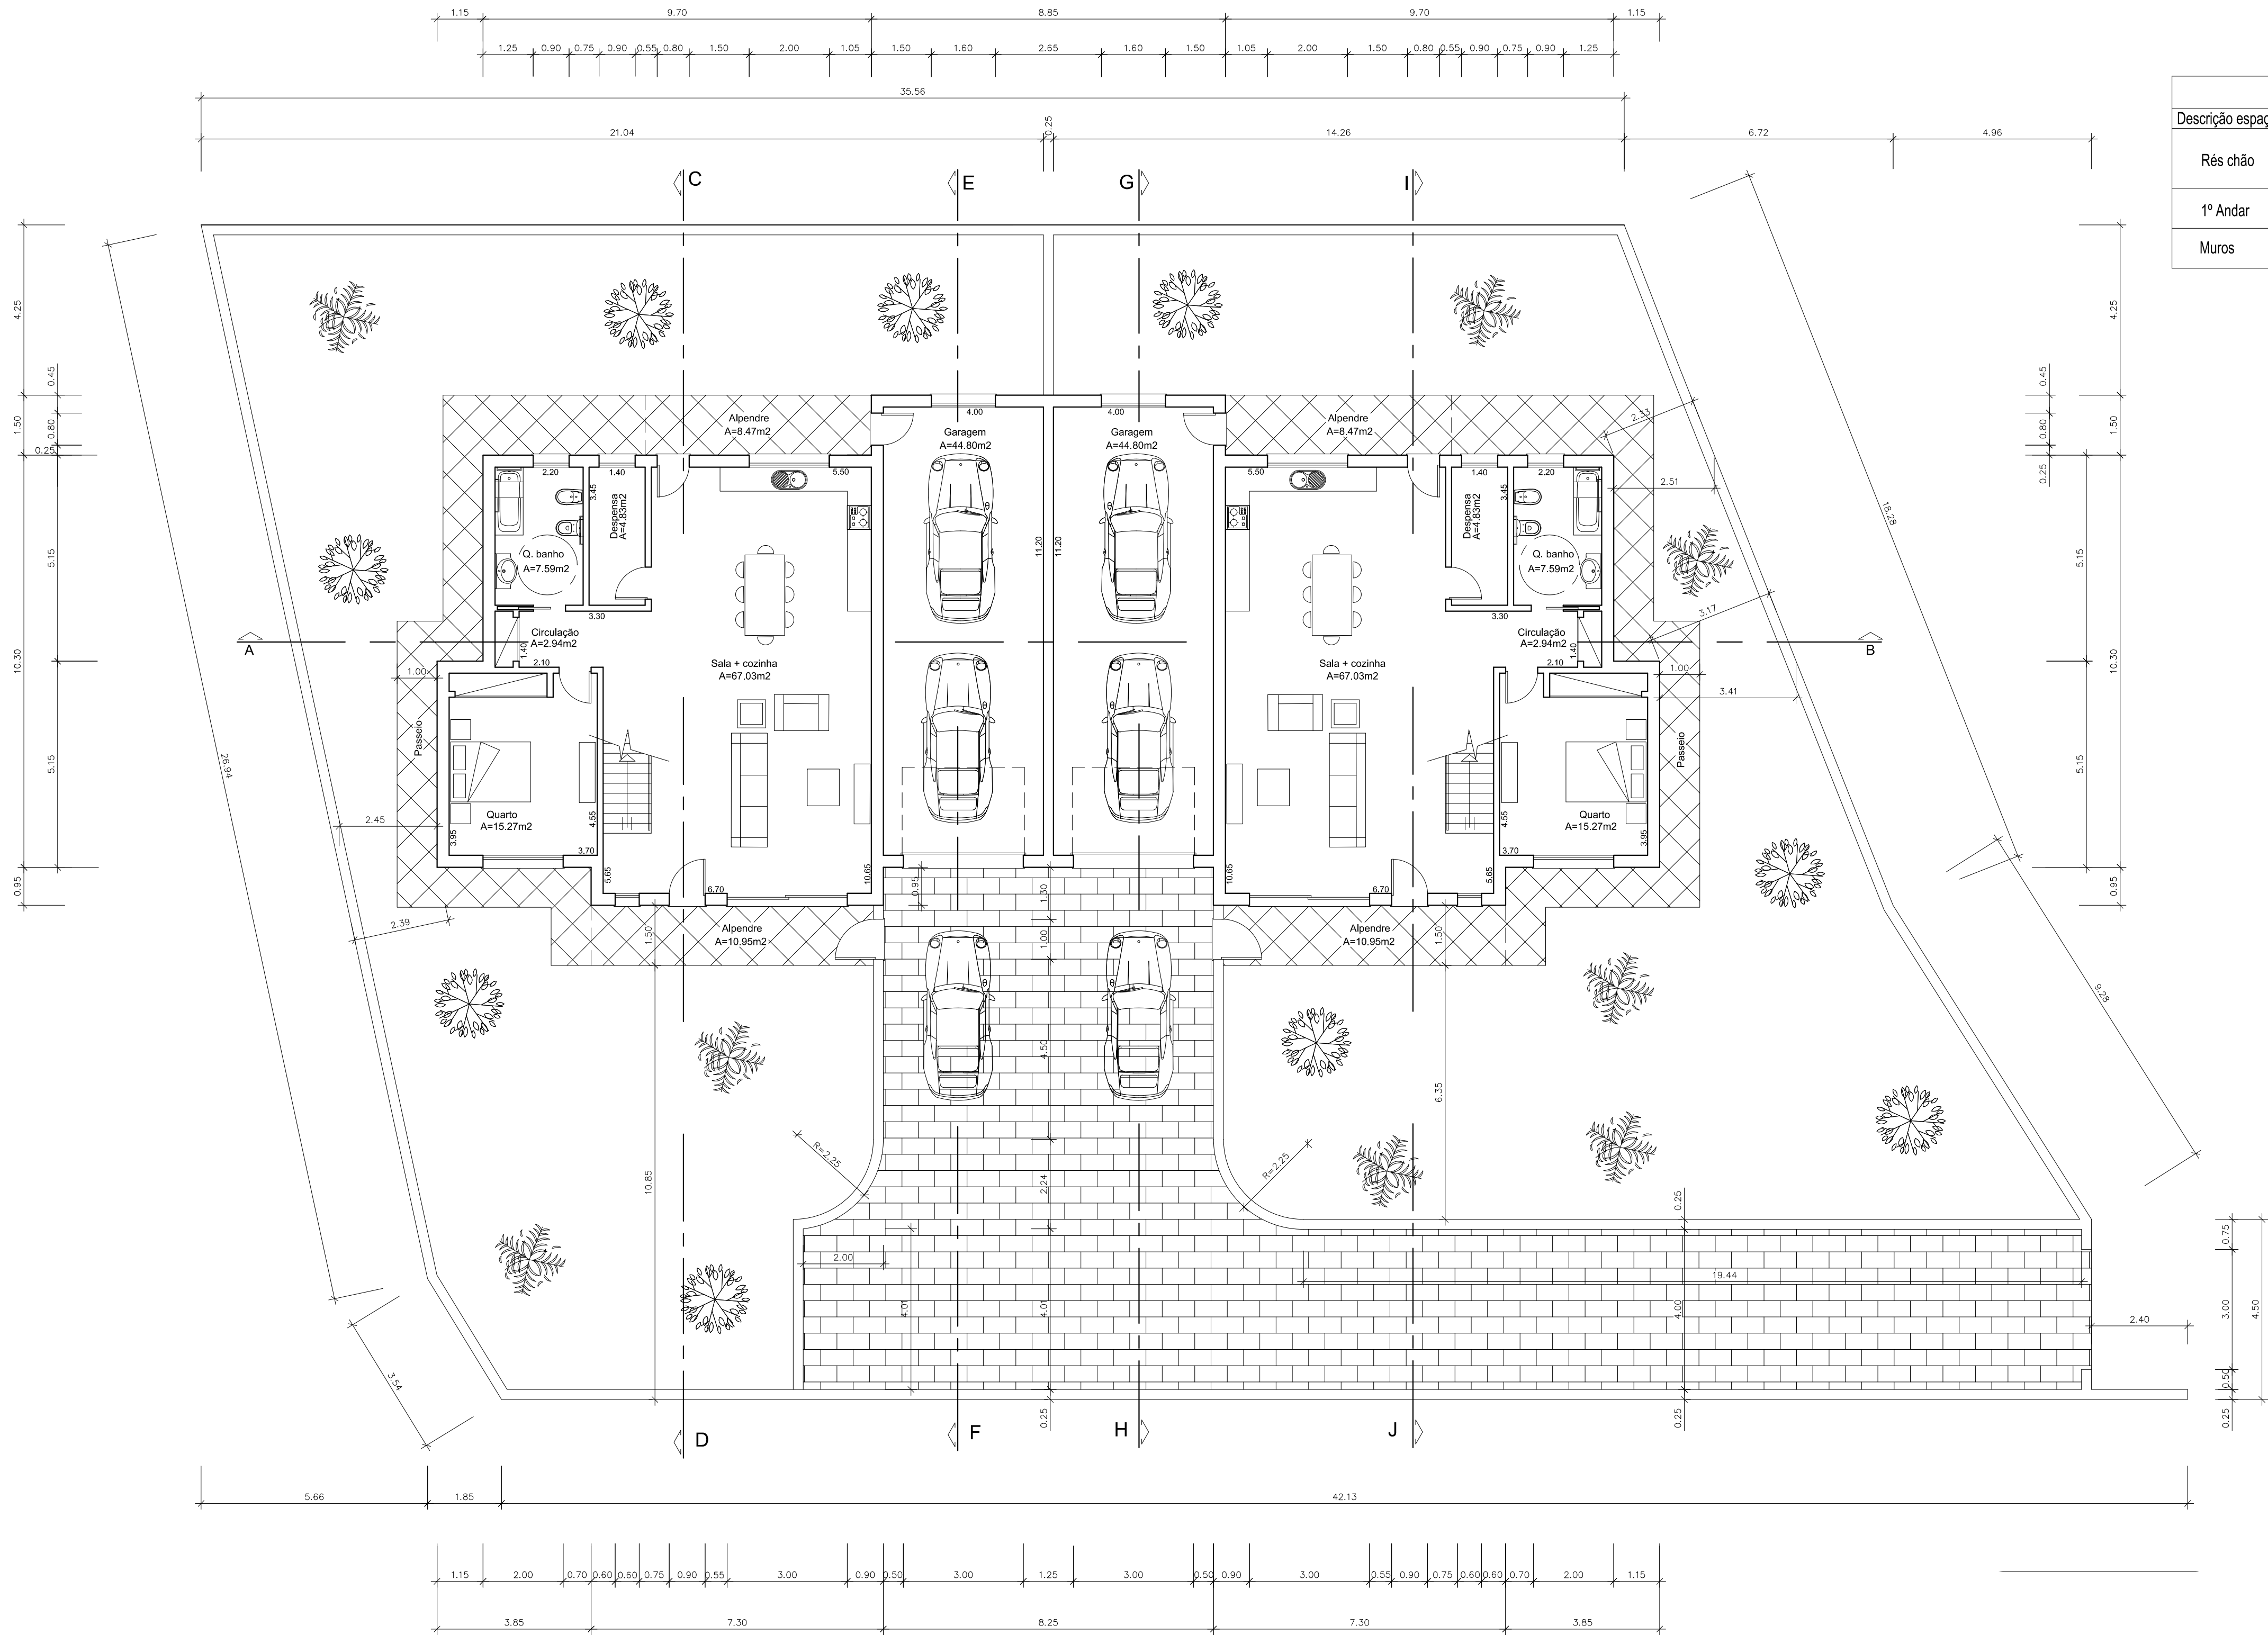

QUADRO DE ÁREAS		
Descrição espaço	Descrição da área	Área bruta de construção
Rés chão	Garagem	98.24m2
	Alpendres	38.84m2
	Habitação	231.70m2
1º Andar	Habitação	140.66m2
	Varandas	52.70m2
Muros	Conf. c/ via pública	48.00m2
	N/ conf.via pública	209.00m2

PLANTA RÉ S CHÃO

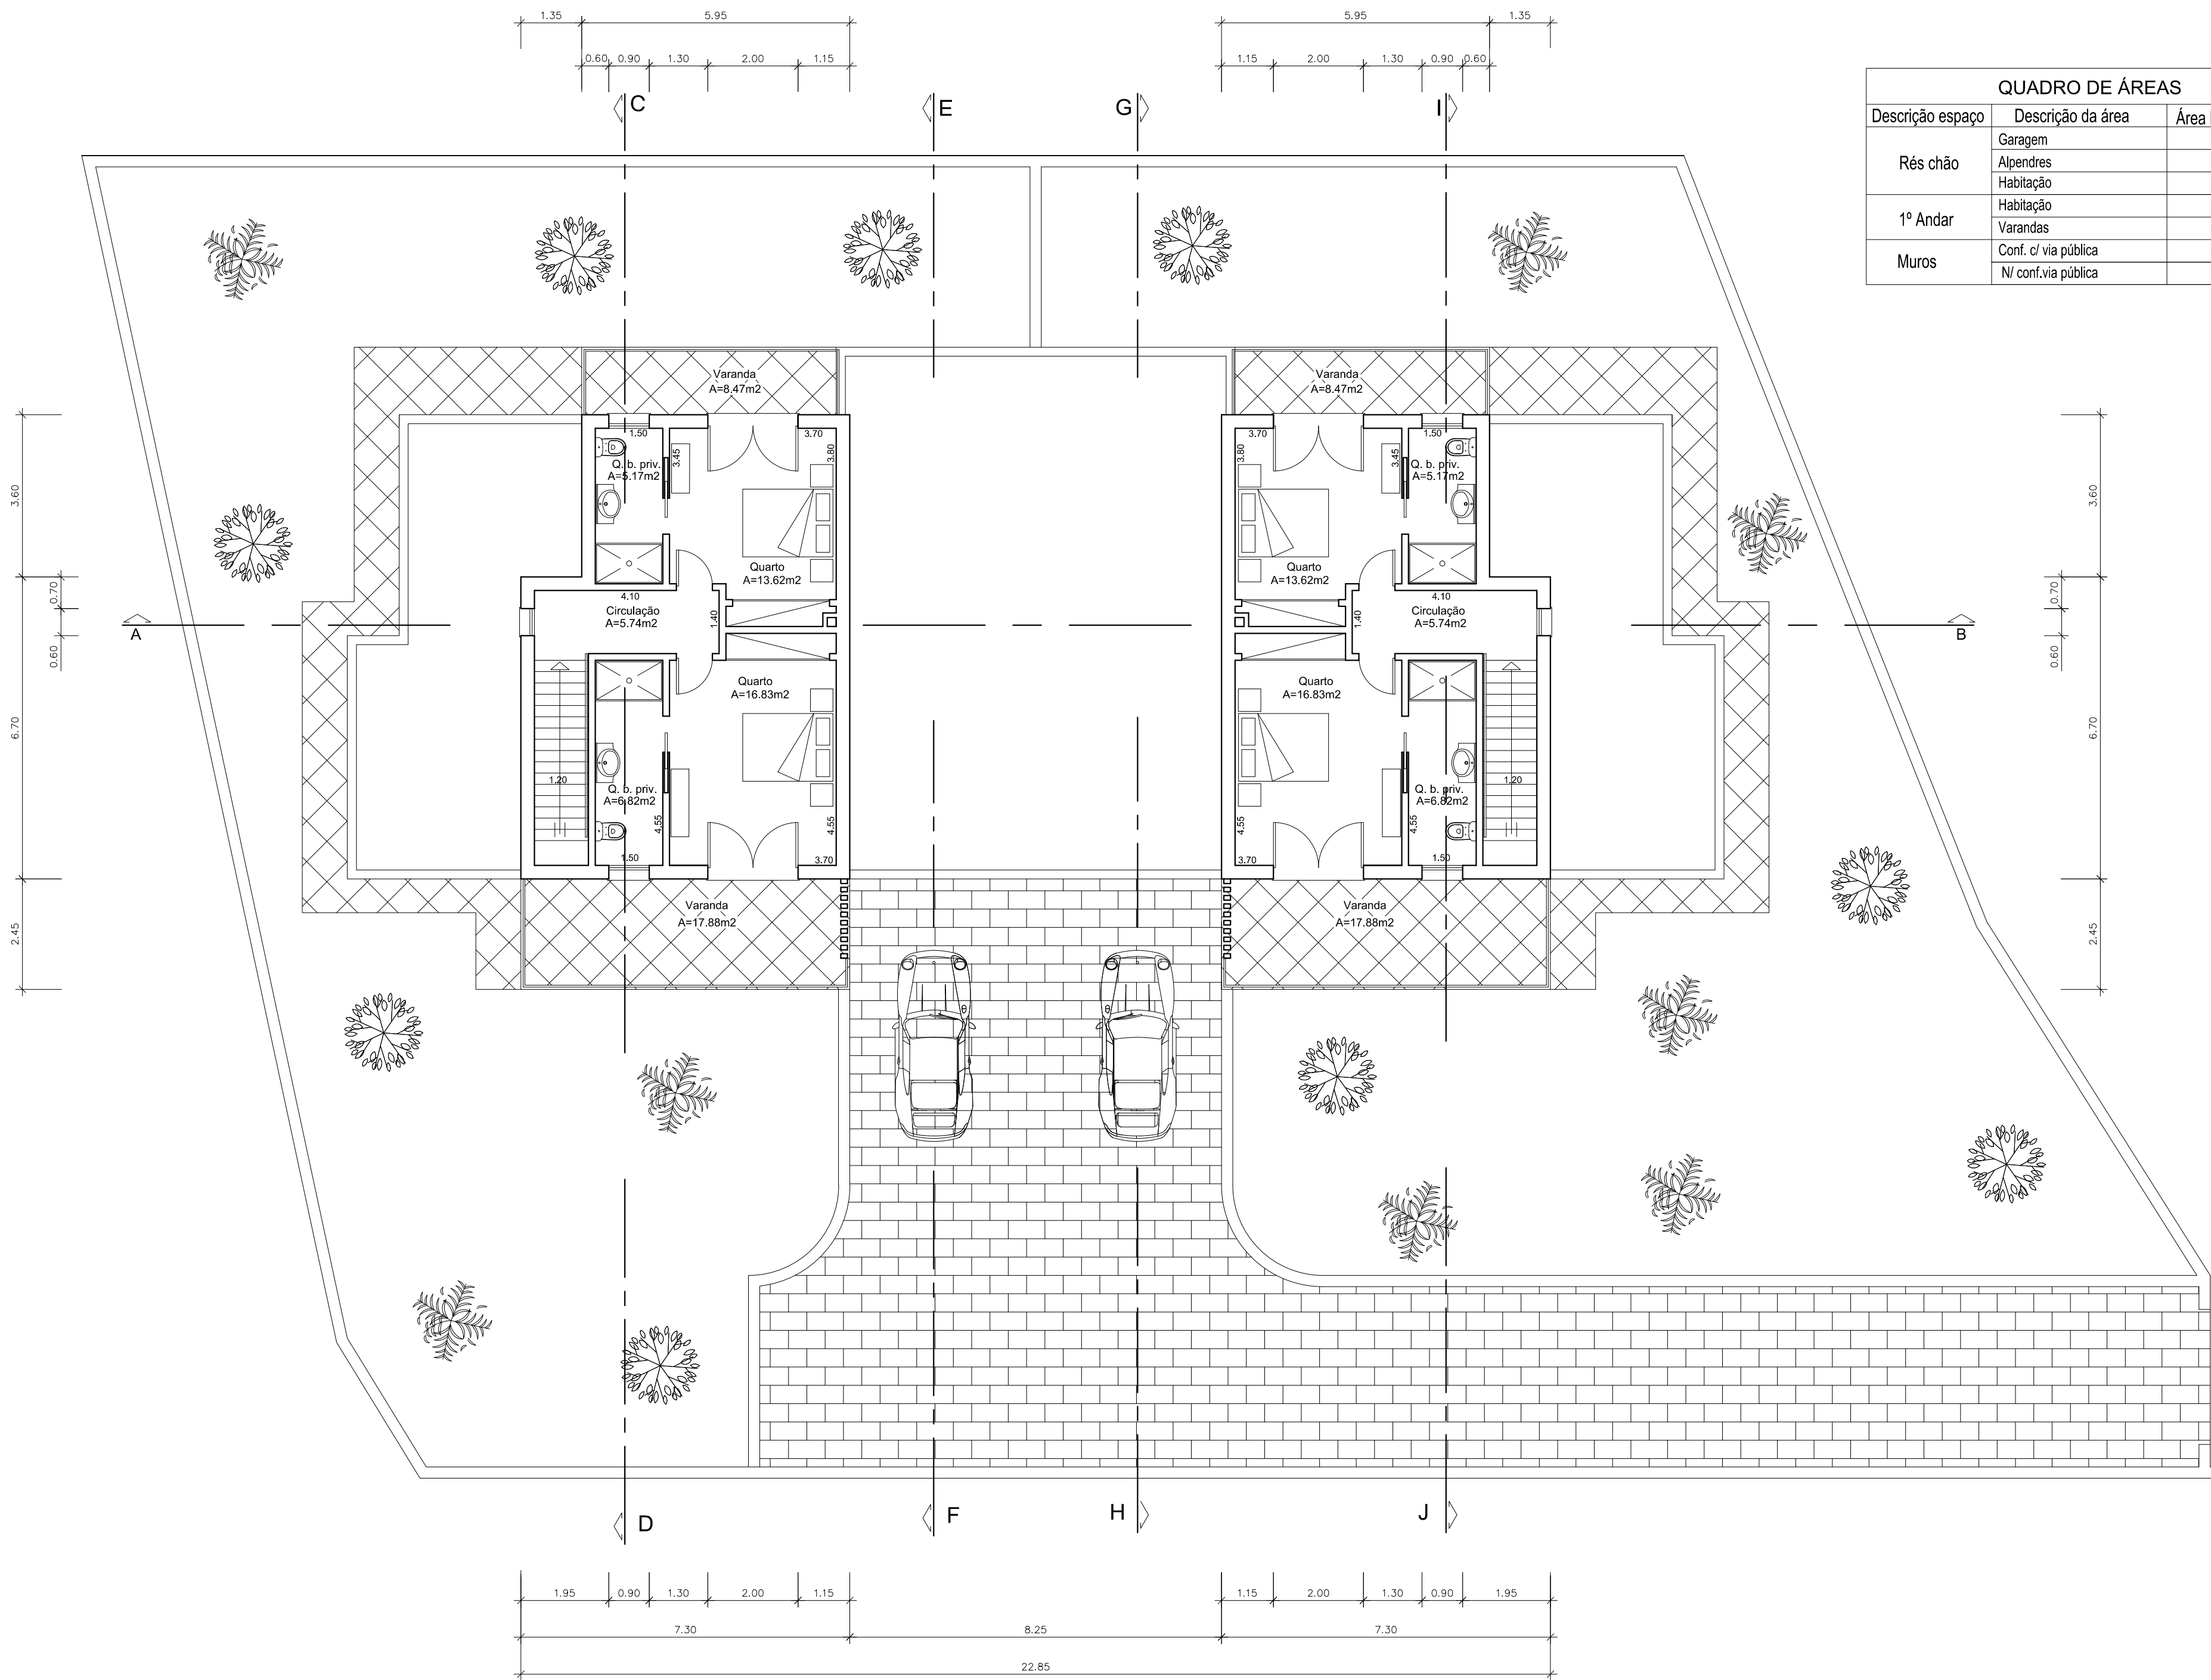

QUADRO DE ÁREAS		
Descrição espaço	Descrição da área	Área bruta de construção
Rés chão	Garagem	98.24m2
	Alpendres	38.84m2
	Habitação	231.70m2
1º Andar	Habitação	140.66m2
	Varandas	52.70m2
Muros	Conf. c/ via pública	48.00m2
	N/ conf.via pública	209.00m2

PLANTA 1º ANDAR