


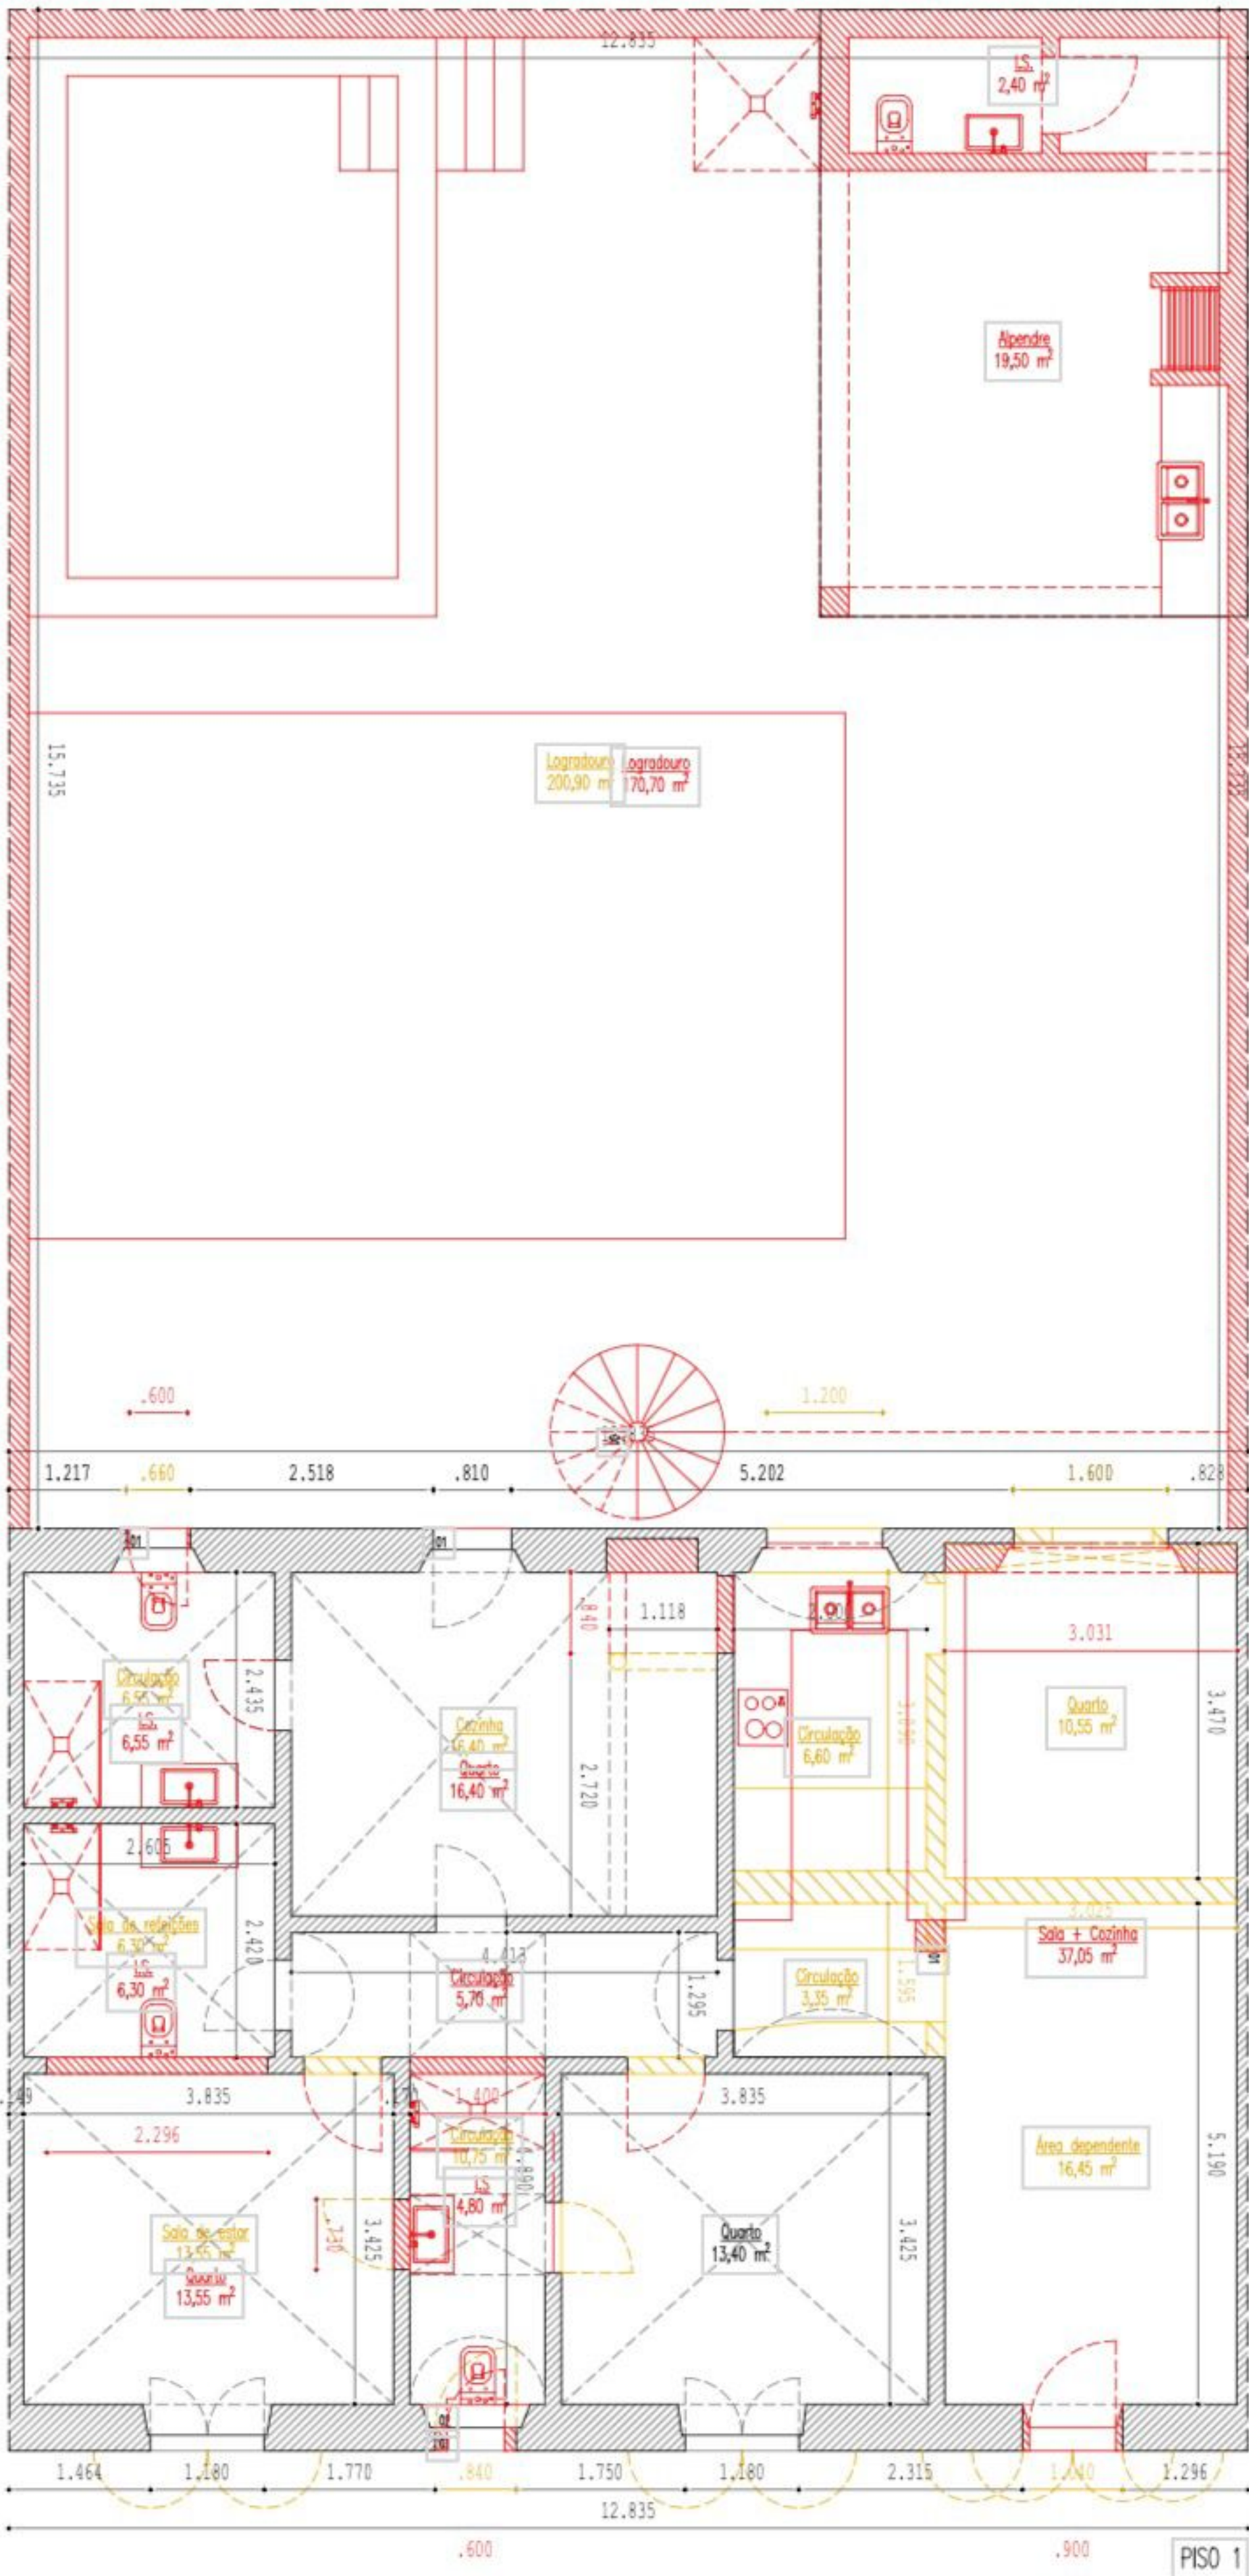

LEGENDA DE CORES CONVENCIONAIS  
A LEGALIZAR

Elementos a construir

Elementos a demolir

Elementos a manter

Elementos a legalizar

QUADRO SINÓPTICO  
A LEGALIZAR

Superfície total do terreno objeto da operação urbanística

Área de Implantação

Construção principal

Anexos

Alpendre

Área de Construção

Construção principal

Piso 1

Piso 2

Anexos

Alpendre

Área de impermeabilização

Área de implantação

Pavimentos

Cerâmico

Tanque

Índice de ocupação

Índice de utilização

Índice de impermeabilização

SIMBOLOGIA

Designação

Área

Existente

323,50 m²

122,65 m²

122,65 m²

0,00 m²

0,00 m²

122,65 m²

122,65 m²

122,65 m²

0,00 m²

0,00 m²

0,00 m²

323,50 m²

122,65 m²

200,90 m²

200,90 m²

0,00 m²

0,38 %

0,38

1,00 %

COZINHA

00,00 m²