



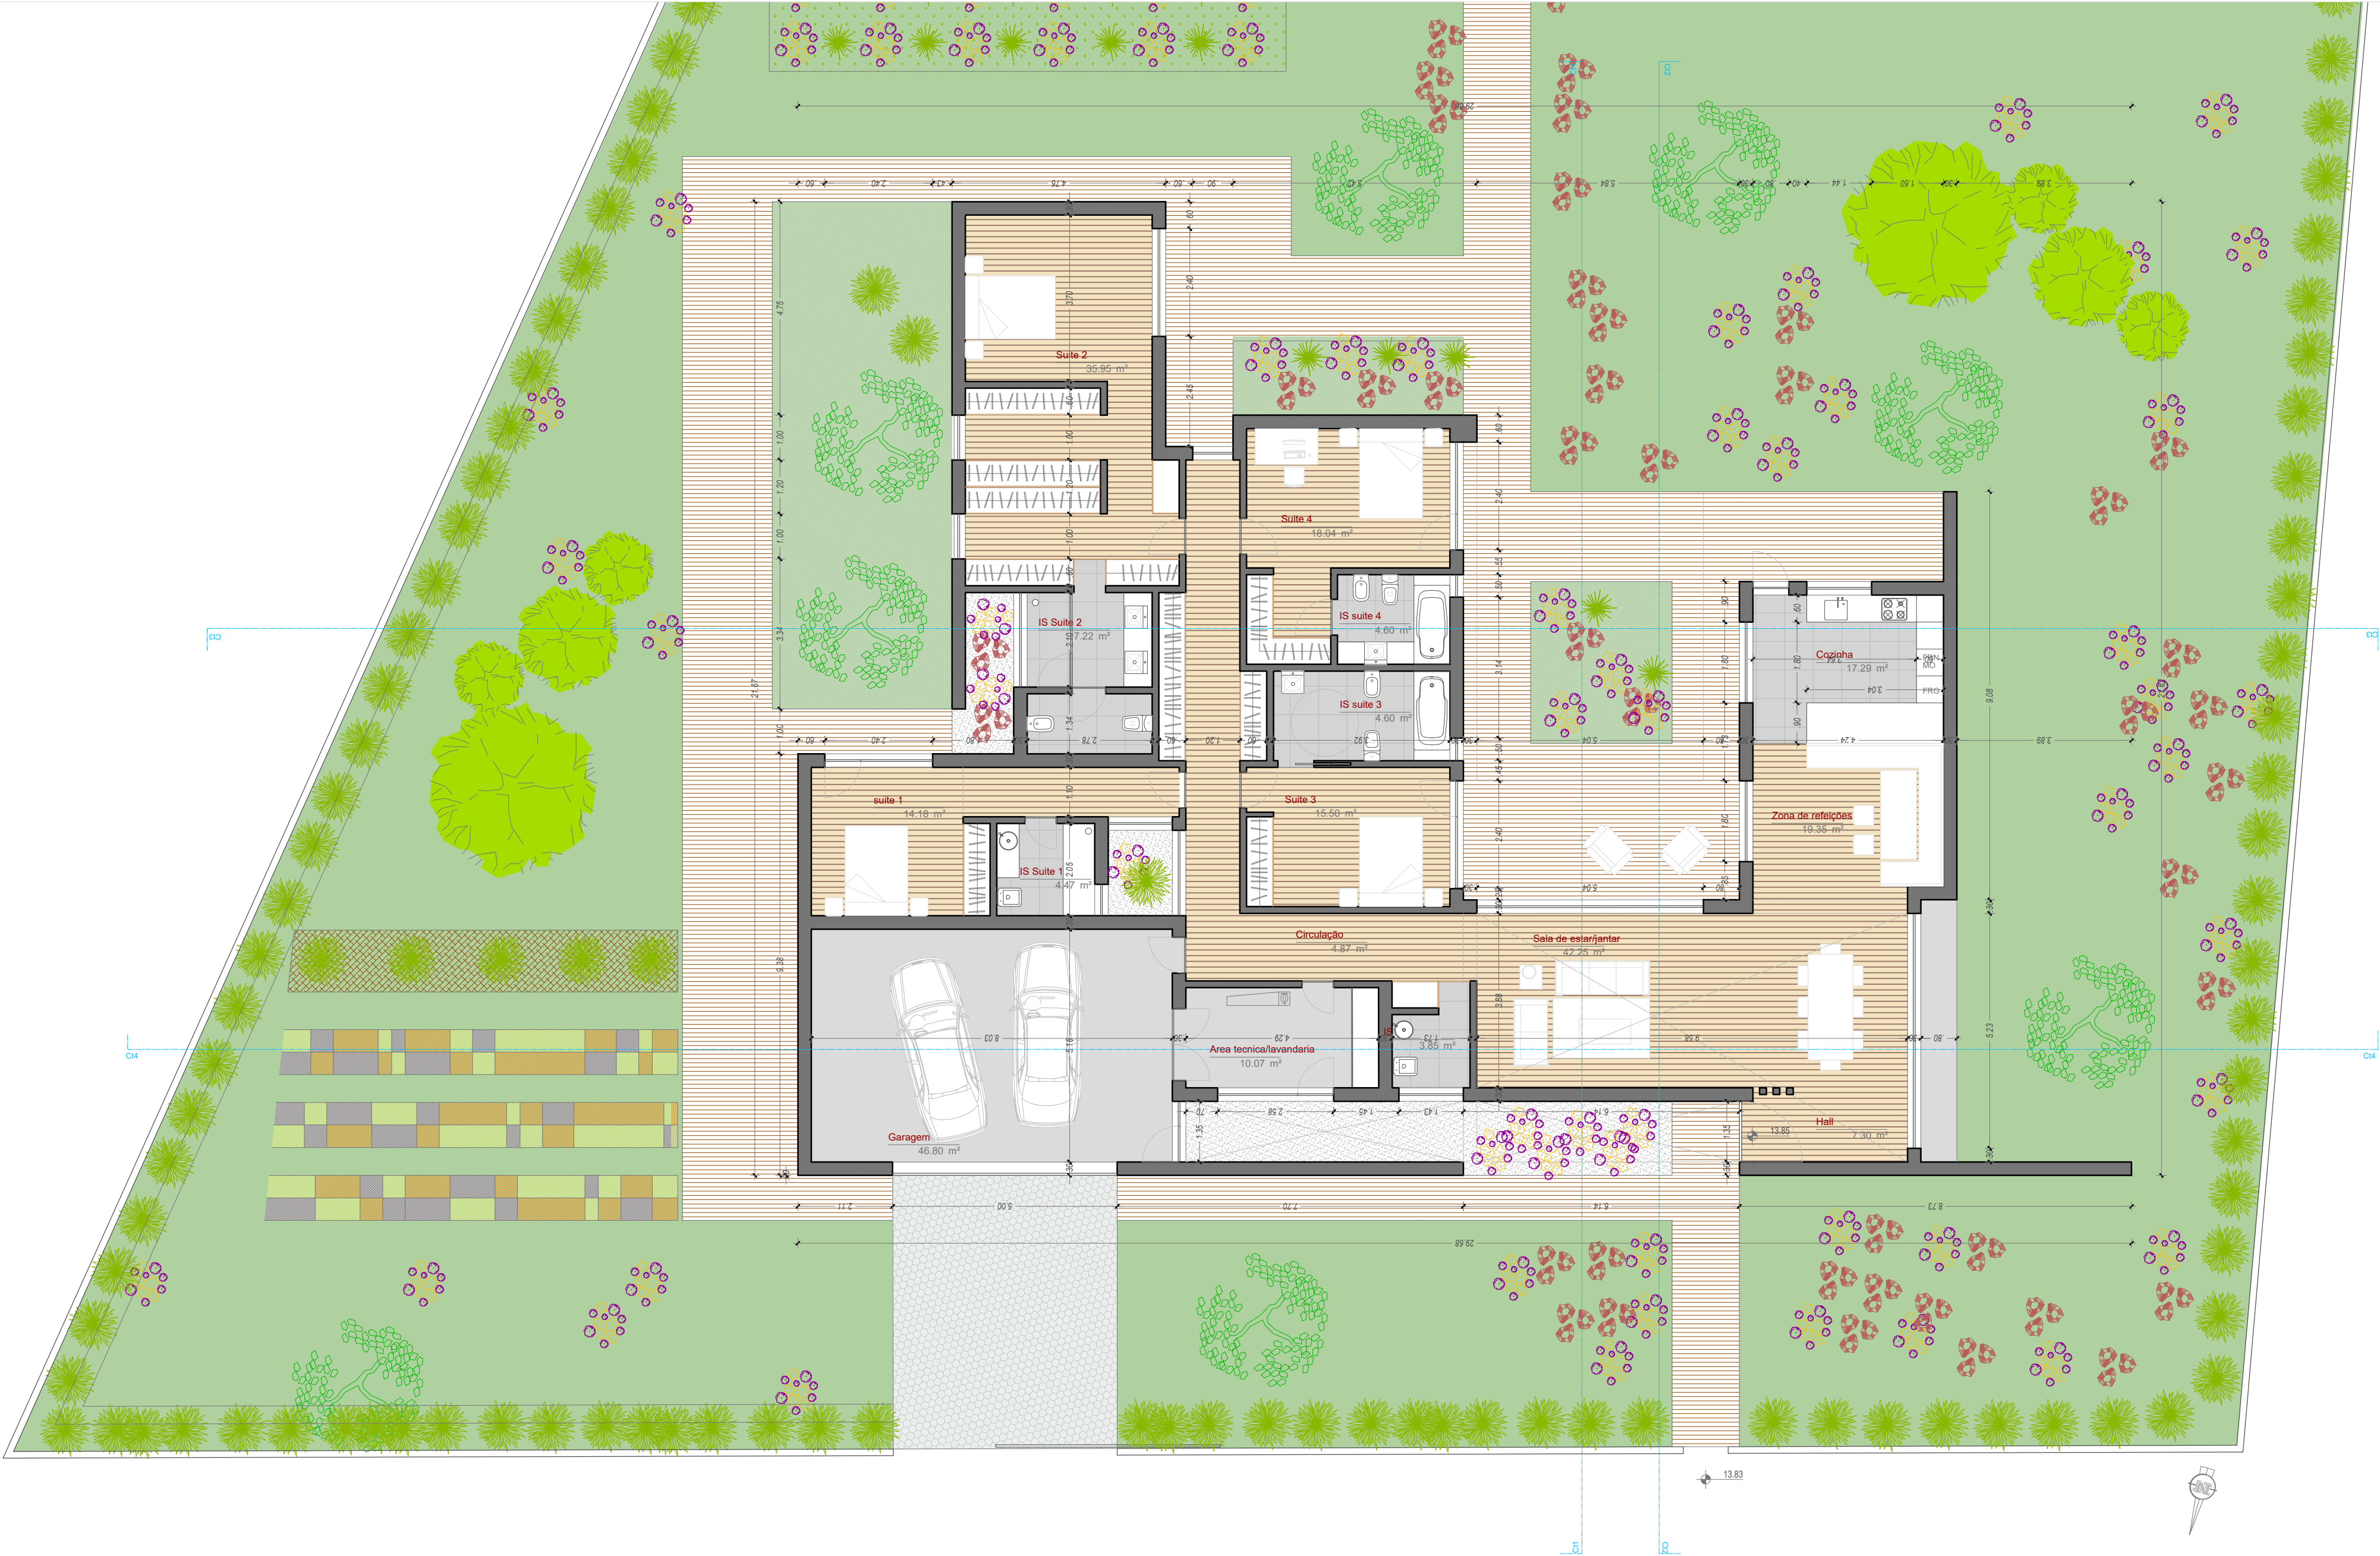

PLANTA - PISO 0

QUADRO DE ÁREAS GERAL				QUADRO DE ÁREAS COMPARTIMENTAÇÃO					
Área parcela	1.882,00m²	Área Útil Total	256.34m²	PISO					
Cércea máxima	1 a 2 pisos	Área Permeável	1.530,15m²	Hall	7.30m²	Sala refeições	19.35m²	Suite 4	18.04m²
Área de Implantação	319,85m²	Área Impermeabilizada	351.85m²	Sala de estar	42.25m²	Cozinha	17.29m²	I.S. suite 4	4.60m²
Área Bruta Total	317,77m²	Cota de Soleira	13.85m	Suite 1	14.18m²	Circulação	4.87m²		
Volumetria	940,55m³	Área Habitável	162.56m²	I.S. Suite 1	4.47m²	Suite 2	35.95m²	ÁREAS EXTERIORES	
Número de Pisos	1	Uso/Destino	Habitação	I.S. Social	3.85m²	IS suite 2	7.22m²	Área exterior coberta	32.76m²
Acima da cota de soleira	1	Tipologia	T4	Lavandaria	10.07m²	Suite 3	15.50m²		
Abaixo da cota de soleira	0	Estacionamento	2	Garagem	46.80m²	IS suite 3	4.60m²		

Requerente: JOAQUIM JOSÉ DA CONCEIÇÃO CAVACO E OUTRO			
Localização: LOTE 134 - GOLF DO MONTADO			
Projecto: MORADIA UNIFAMILIAR ISOLADA	Projectista: MIGUEL GONÇALVES	TEL 918 093 119 www.3garquitectura.com	
Especialidade: ARQUITETURA	Fase do Projecto: COMUNICAÇÃO PRÉVIA		
Descrição: PLANTA PISO 0	Nº do Desenho: 014-21. 003	Qualquer cota indicada é sujeita a confirmação em obra Em caso de incoerência entre os desenhos vigora a escala mais ampliada Em caso de incoerência entre as peças desenhadas e as peças escritas vigora as peças desenhadas	
Escala: 1:100	Data: JUNHO 2021		

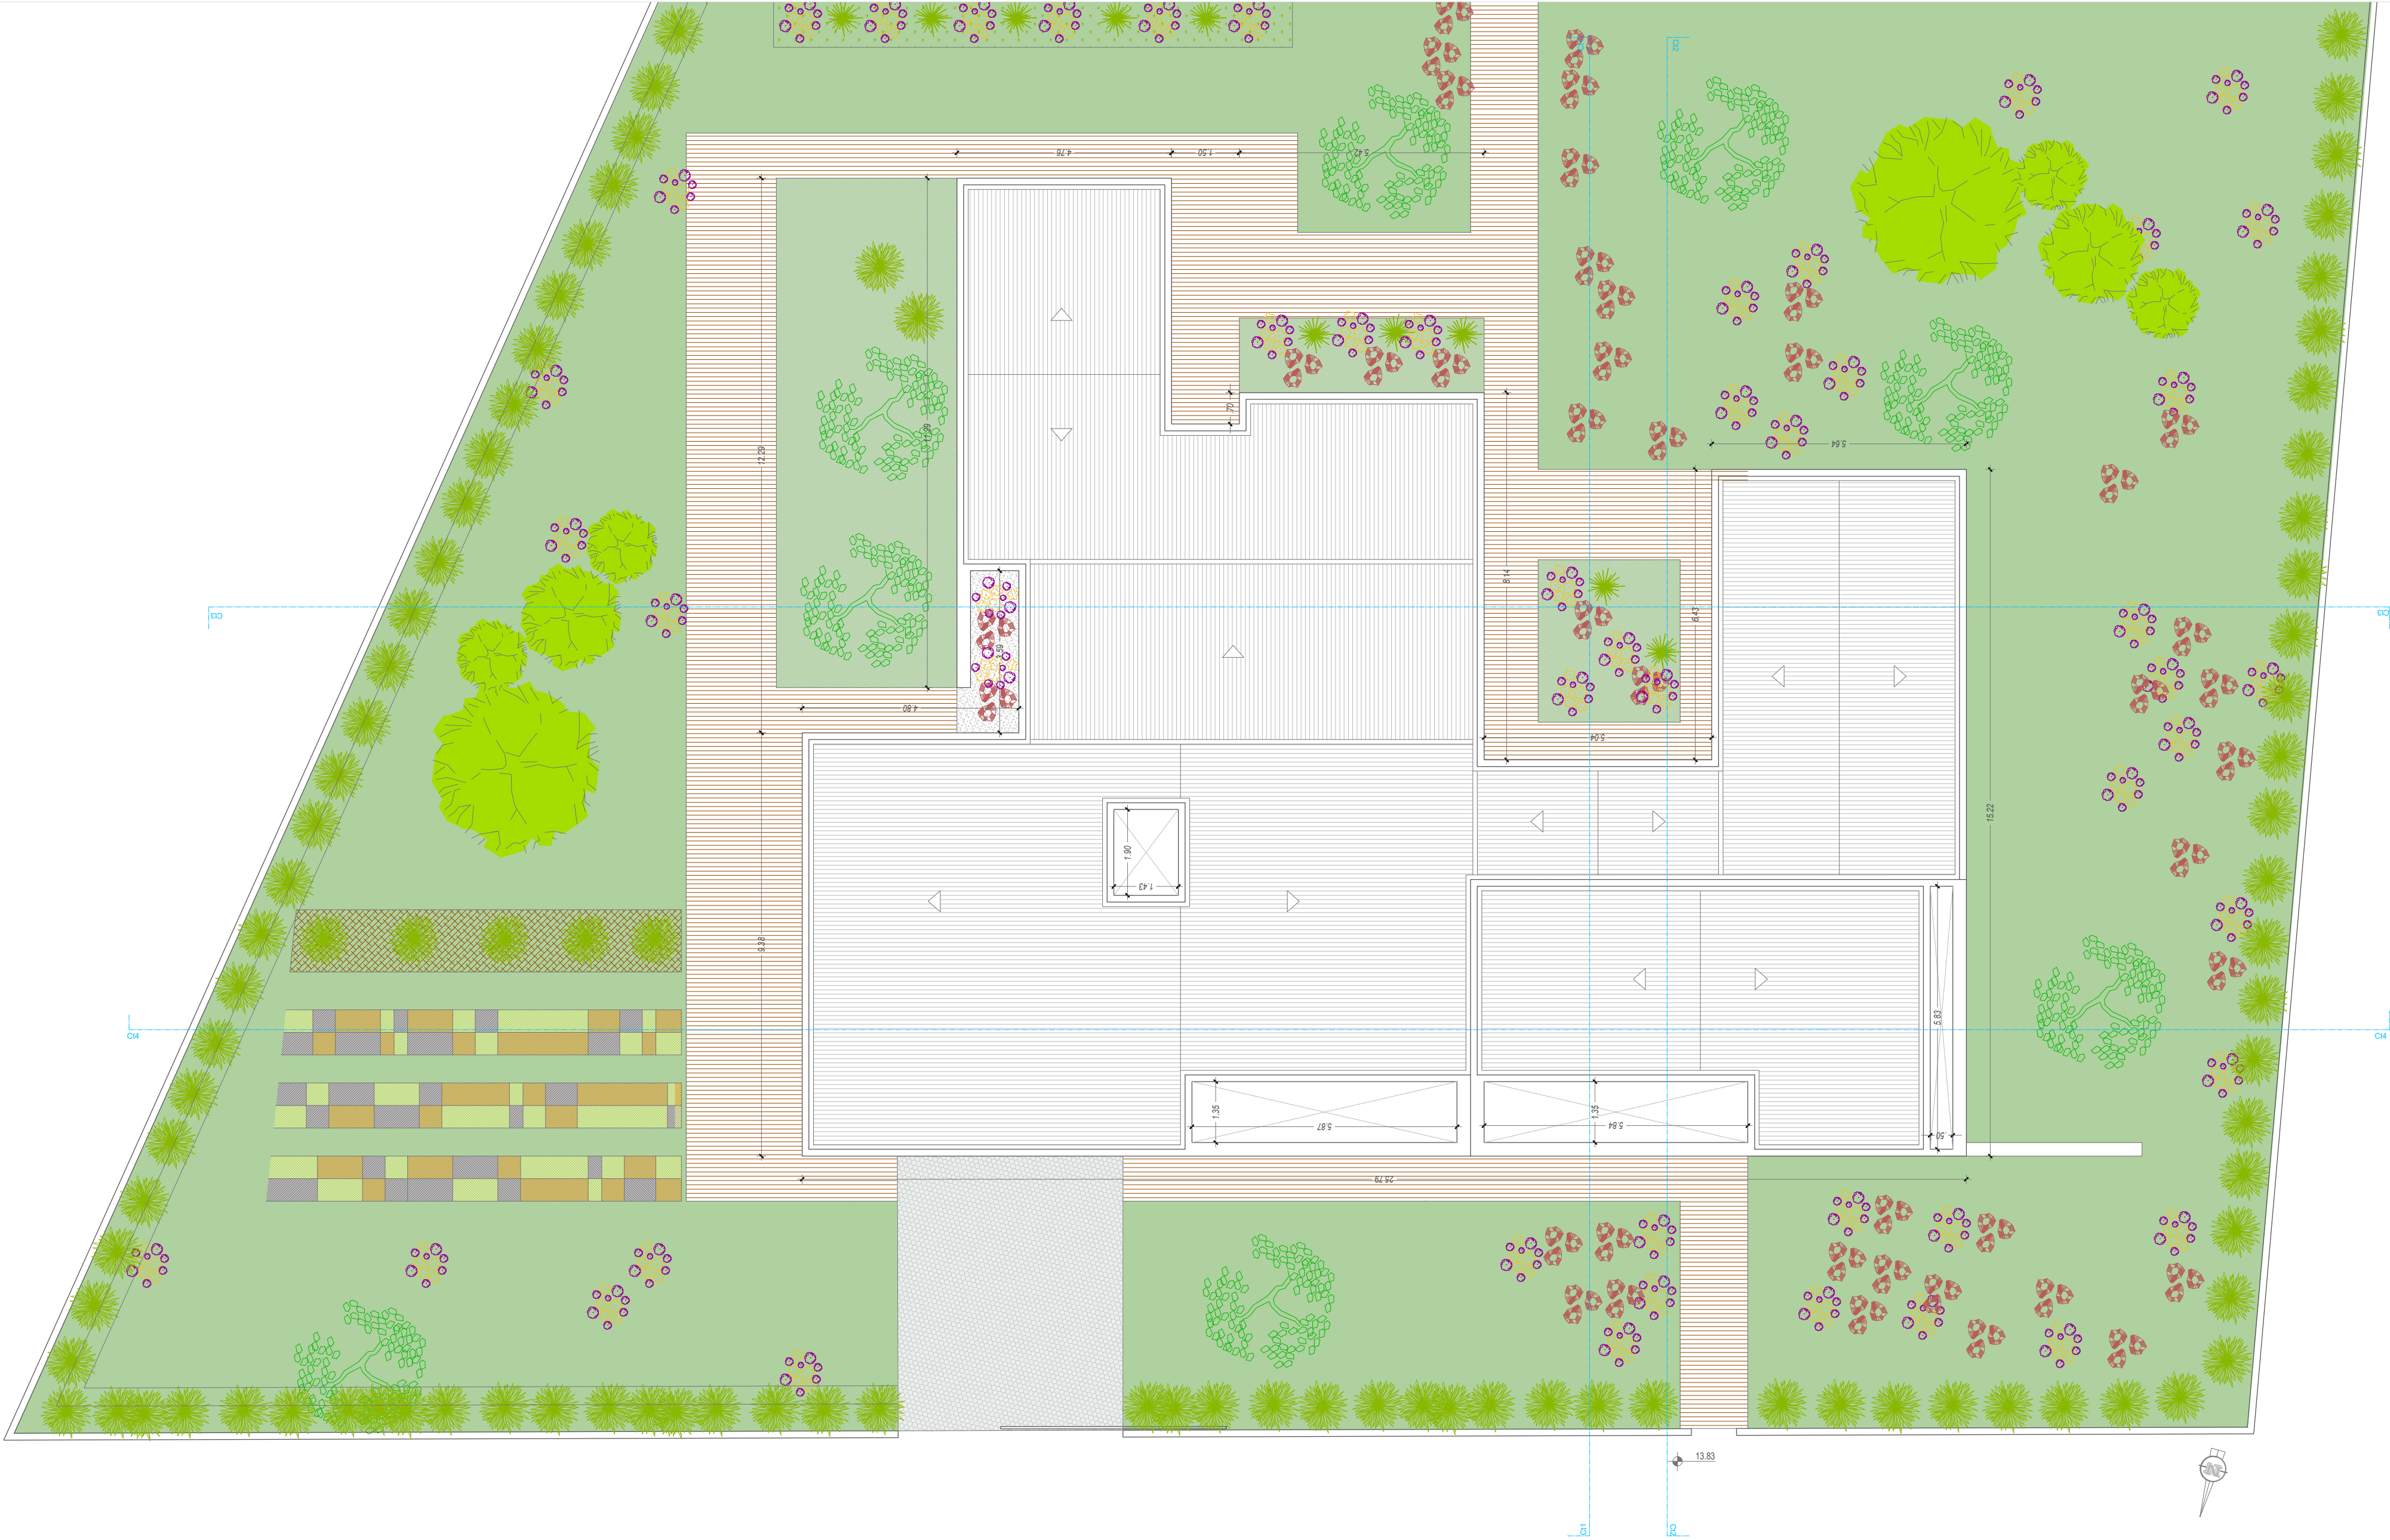

PLANTA - COBERTURA

QUADRO DE ÁREAS GERAL				QUADRO DE ÁREAS COMPARTIMENTAÇÃO					
Área parcela	1.882,00m²	Área Útil Total	256.34m²	PISO					
Cércea máxima	1 a 2 pisos	Área Permeável	1.530,15m²	Hall	7.30m²	Sala refeições	19.35m²	Suite 4	18.04m²
Área de Implantação	319,85m²	Área Impermeabilizada	351.85m²	Sala de estar	42.25m²	Cozinha	17.29m²	I.S. suite 4	4.60m²
Área Bruta Total	317,77m²	Cota de Soleira	13.85m	Suite 1	14.18m²	Circulação	4.87m²		
Volumetria	940,55m³	Área Habitável	162.56m²	I.S. Suite 1	4.47m²	Suite 2	35.95m²	ÁREAS EXTERIORES	
Número de Pisos	1	Uso/Destino	Habitação	I.S. Social	3.85m²	IS suite 2	7.22m²	Área exterior coberta	32.76m²
Acima da cota de soleira	1	Tipologia	T4	Lavandaria	10.07m²	Suite 3	15.50m²		
Abaixo da cota de soleira	0	Estacionamento	2	Garagem	46.80m²	IS suite 3	4.60m²		

Requerente: JOAQUIM JOSÉ DA CONCEIÇÃO CAVACO E OUTRO		 ARQUITECTURA TEL 918 093 119 www.3garquitectura.com Qualquer cota indicada é sujeita a confirmação em obra Em caso de incoerência entre os desenhos vigora a escala mais ampliada Em caso de incoerência entre as peças desenhadas e as peças escritas vigora as peças desenhadas
Localização: LOTE 134 - GOLF DO MONTADO		
Projecto: MORADIA UNIFAMILIAR ISOLADA	Projectista: MIGUEL GONÇALVES	
Especialidade: ARQUITETURA	Fase do Projecto: COMUNICAÇÃO PRÉVIA	
Descrição: PLANTA PISO COBERTURA	Nº do Desenho: 014-21. 004	
Escala: 1:100	Data: JUNHO 2021	



	Reboco pintado a tinta branca RAL 7011 Cinza
	Reboco pintado a tinta branca RAL 9010
	VIROC CINZA BRUTO 10X2600X1250
	Caixilharia em PVC cinza RAL 7011 com vidros duplos incolores estores metálicos elétricos
	Revestimento de composto de madeira WEO 35 Teak item 0942
	Revestimento tipo Trepça (porta de entrada pivotante)
	Portão seccionado cor Branco RAL 9010

Requerente:	JOAQUIM JOSÉ DA CONCEIÇÃO CAVACO E OUTRO		
Localização:	LOTE 134 - GOLF DO MONTADO		
Projecto:	MORADIA UNIFAMILIAR ISOLADA	Projectista:	MIGUEL GONÇALVES
Especialidade:	ARQUITETURA	Fase do Projecto:	COMUNICAÇÃO PRÉVIA
Descrição:	CORTES	Nº do Desenho:	014-21. 005
Escala:	1:100	Data:	JUNHO 2021



caso de incoerência entre os desenhos
para a escala mais ampliada
caso de incoerência entre as peças
desenhadas e as peças escritas vigora
peças desenhadas

