
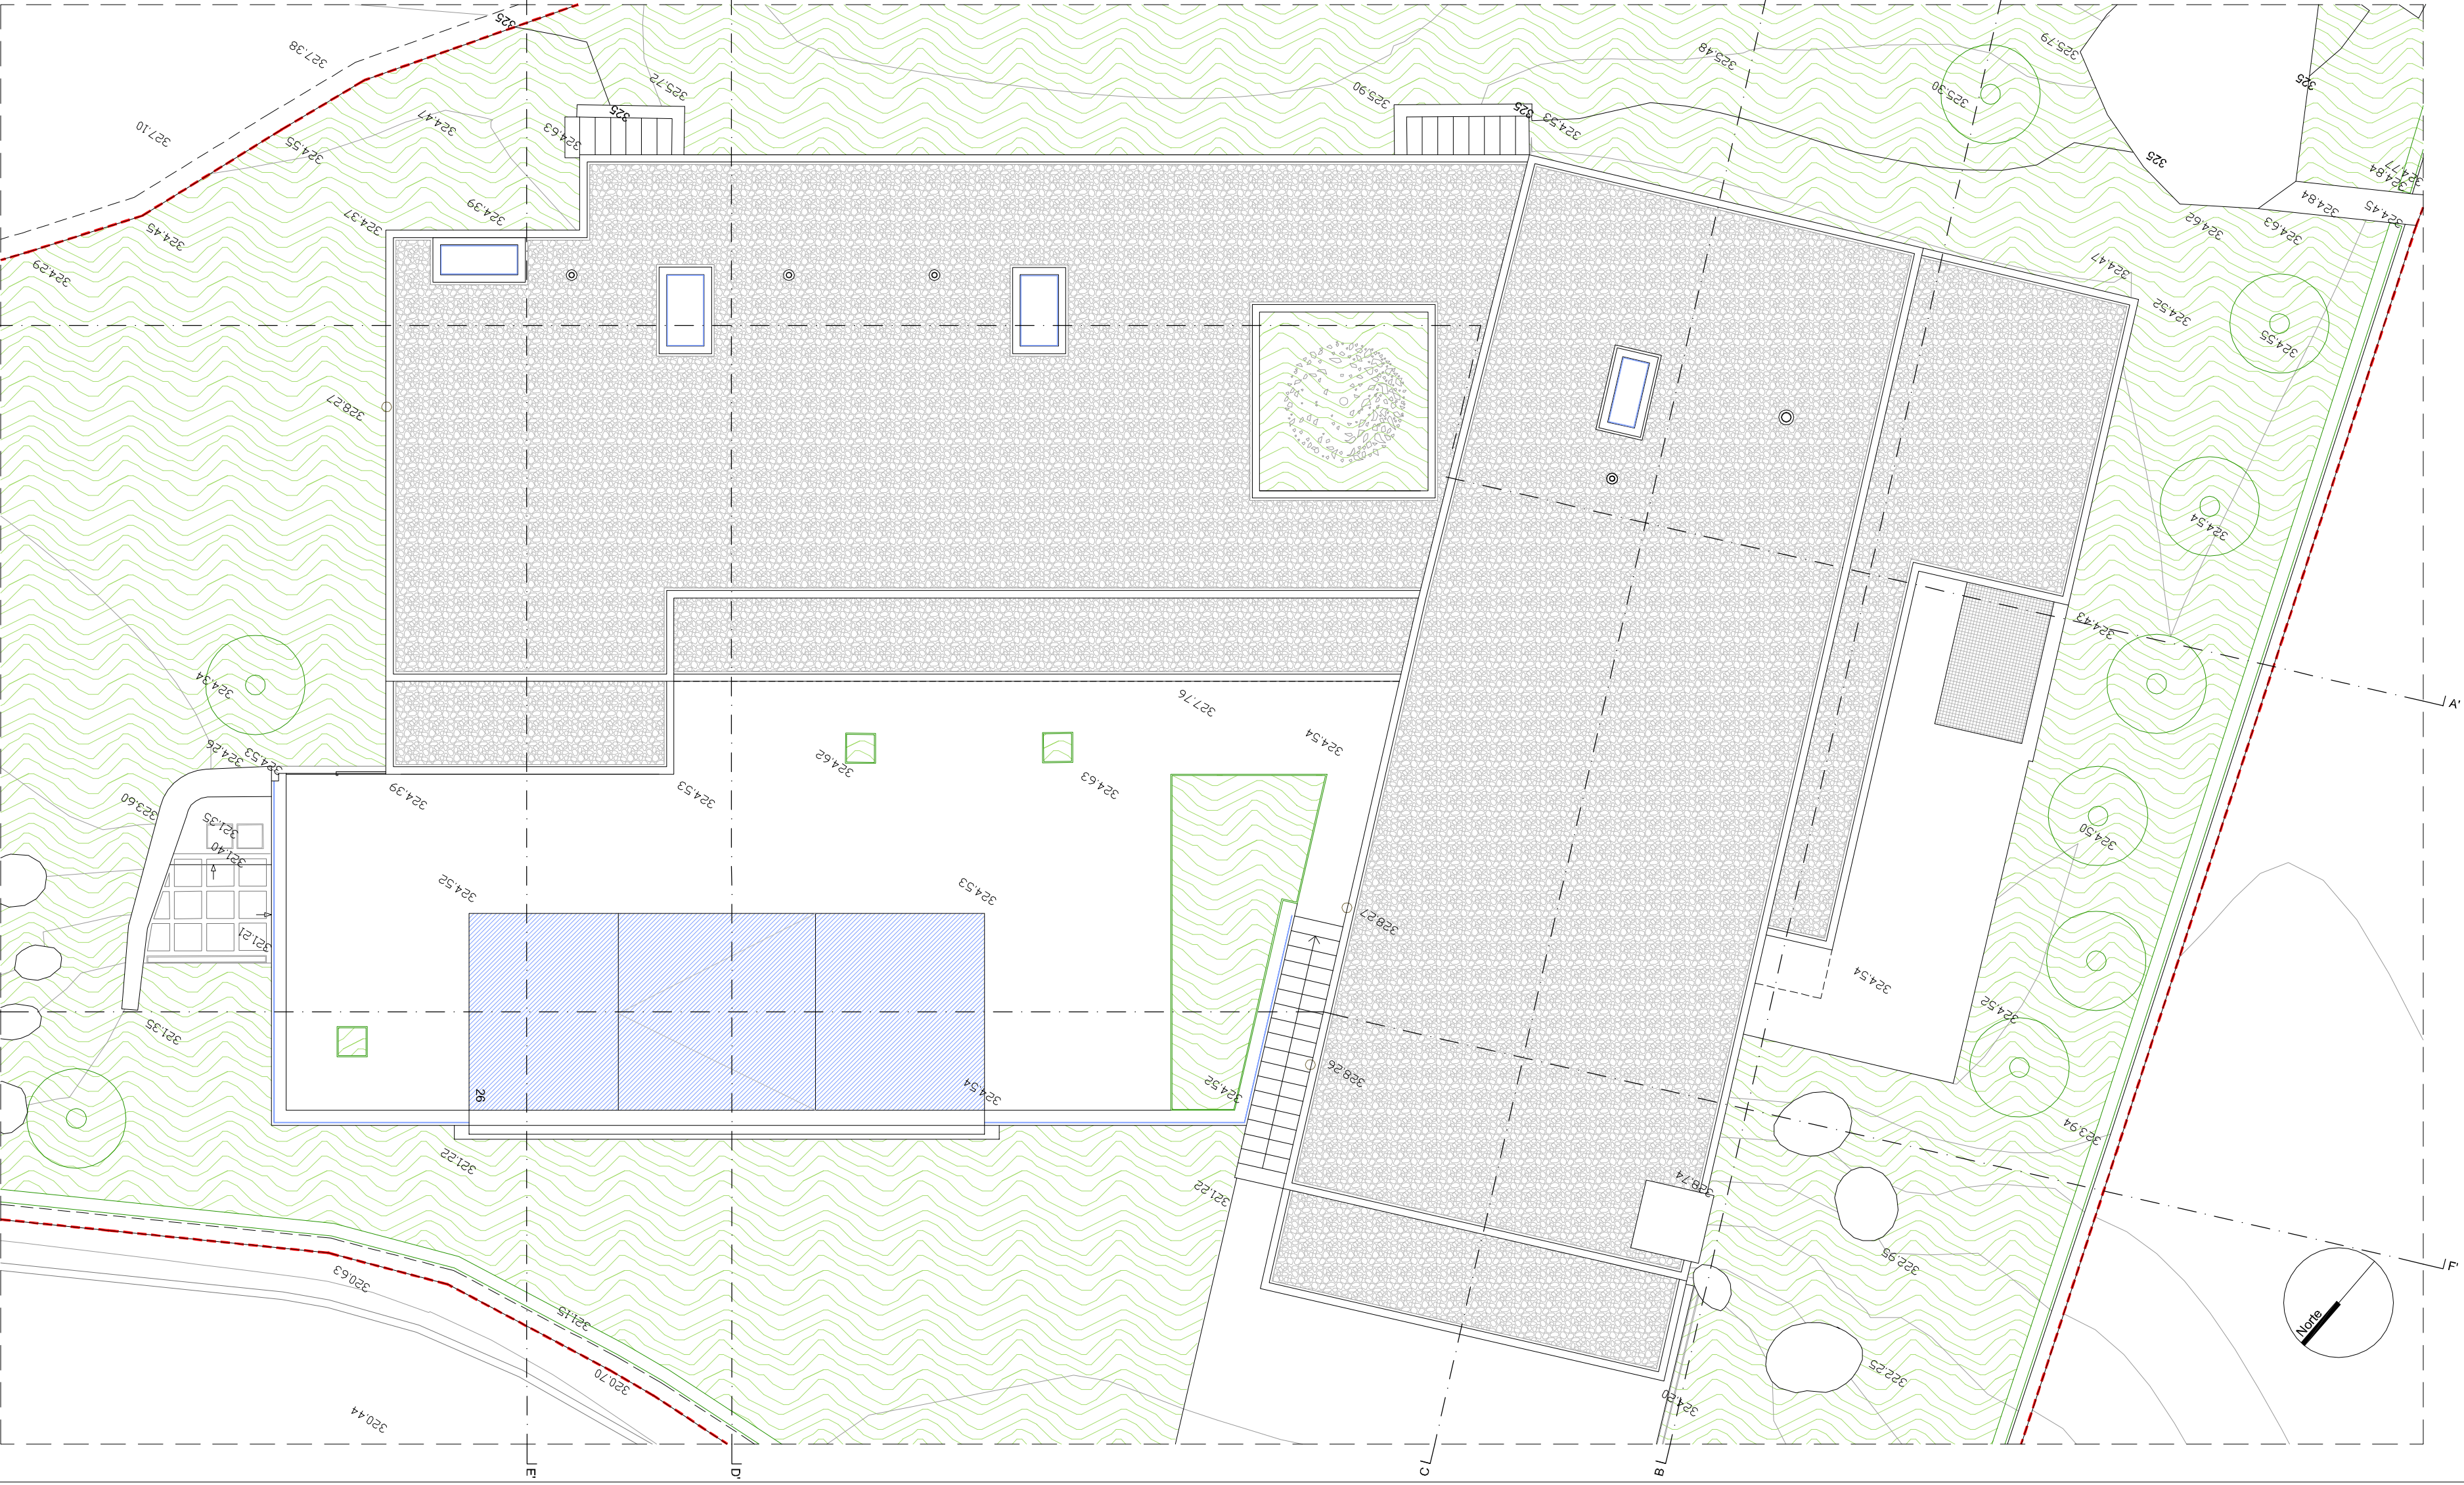
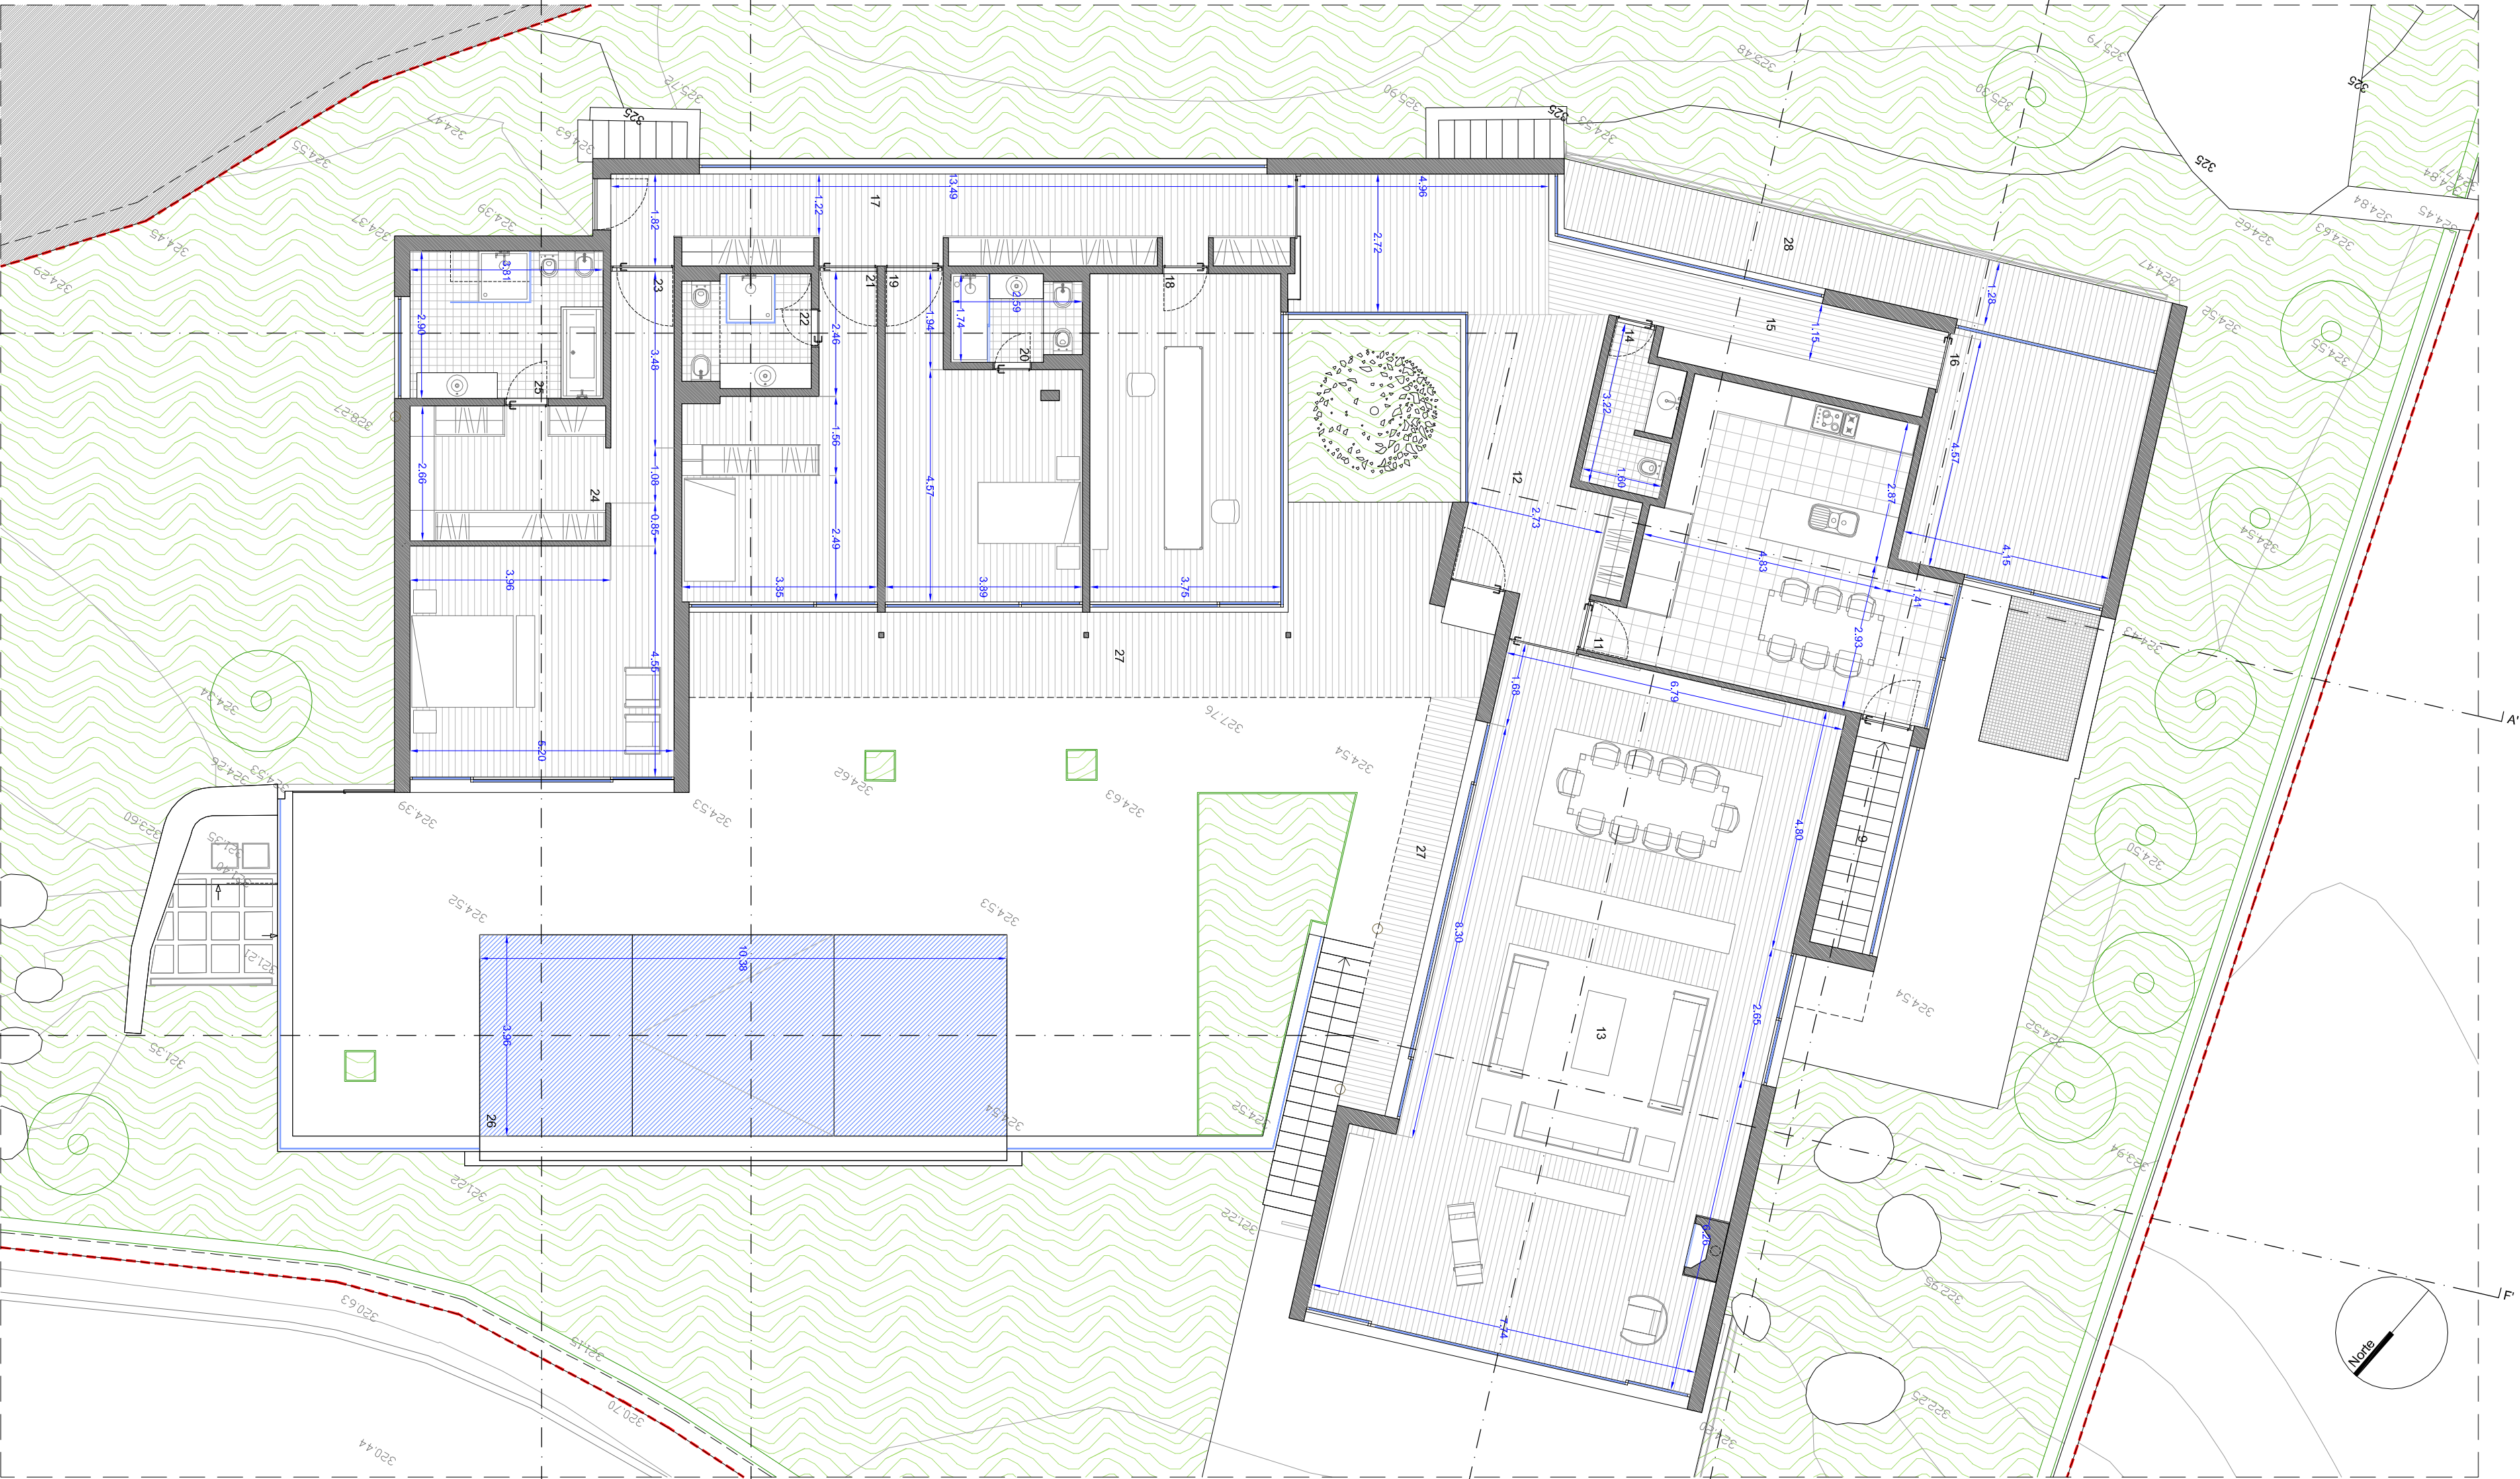


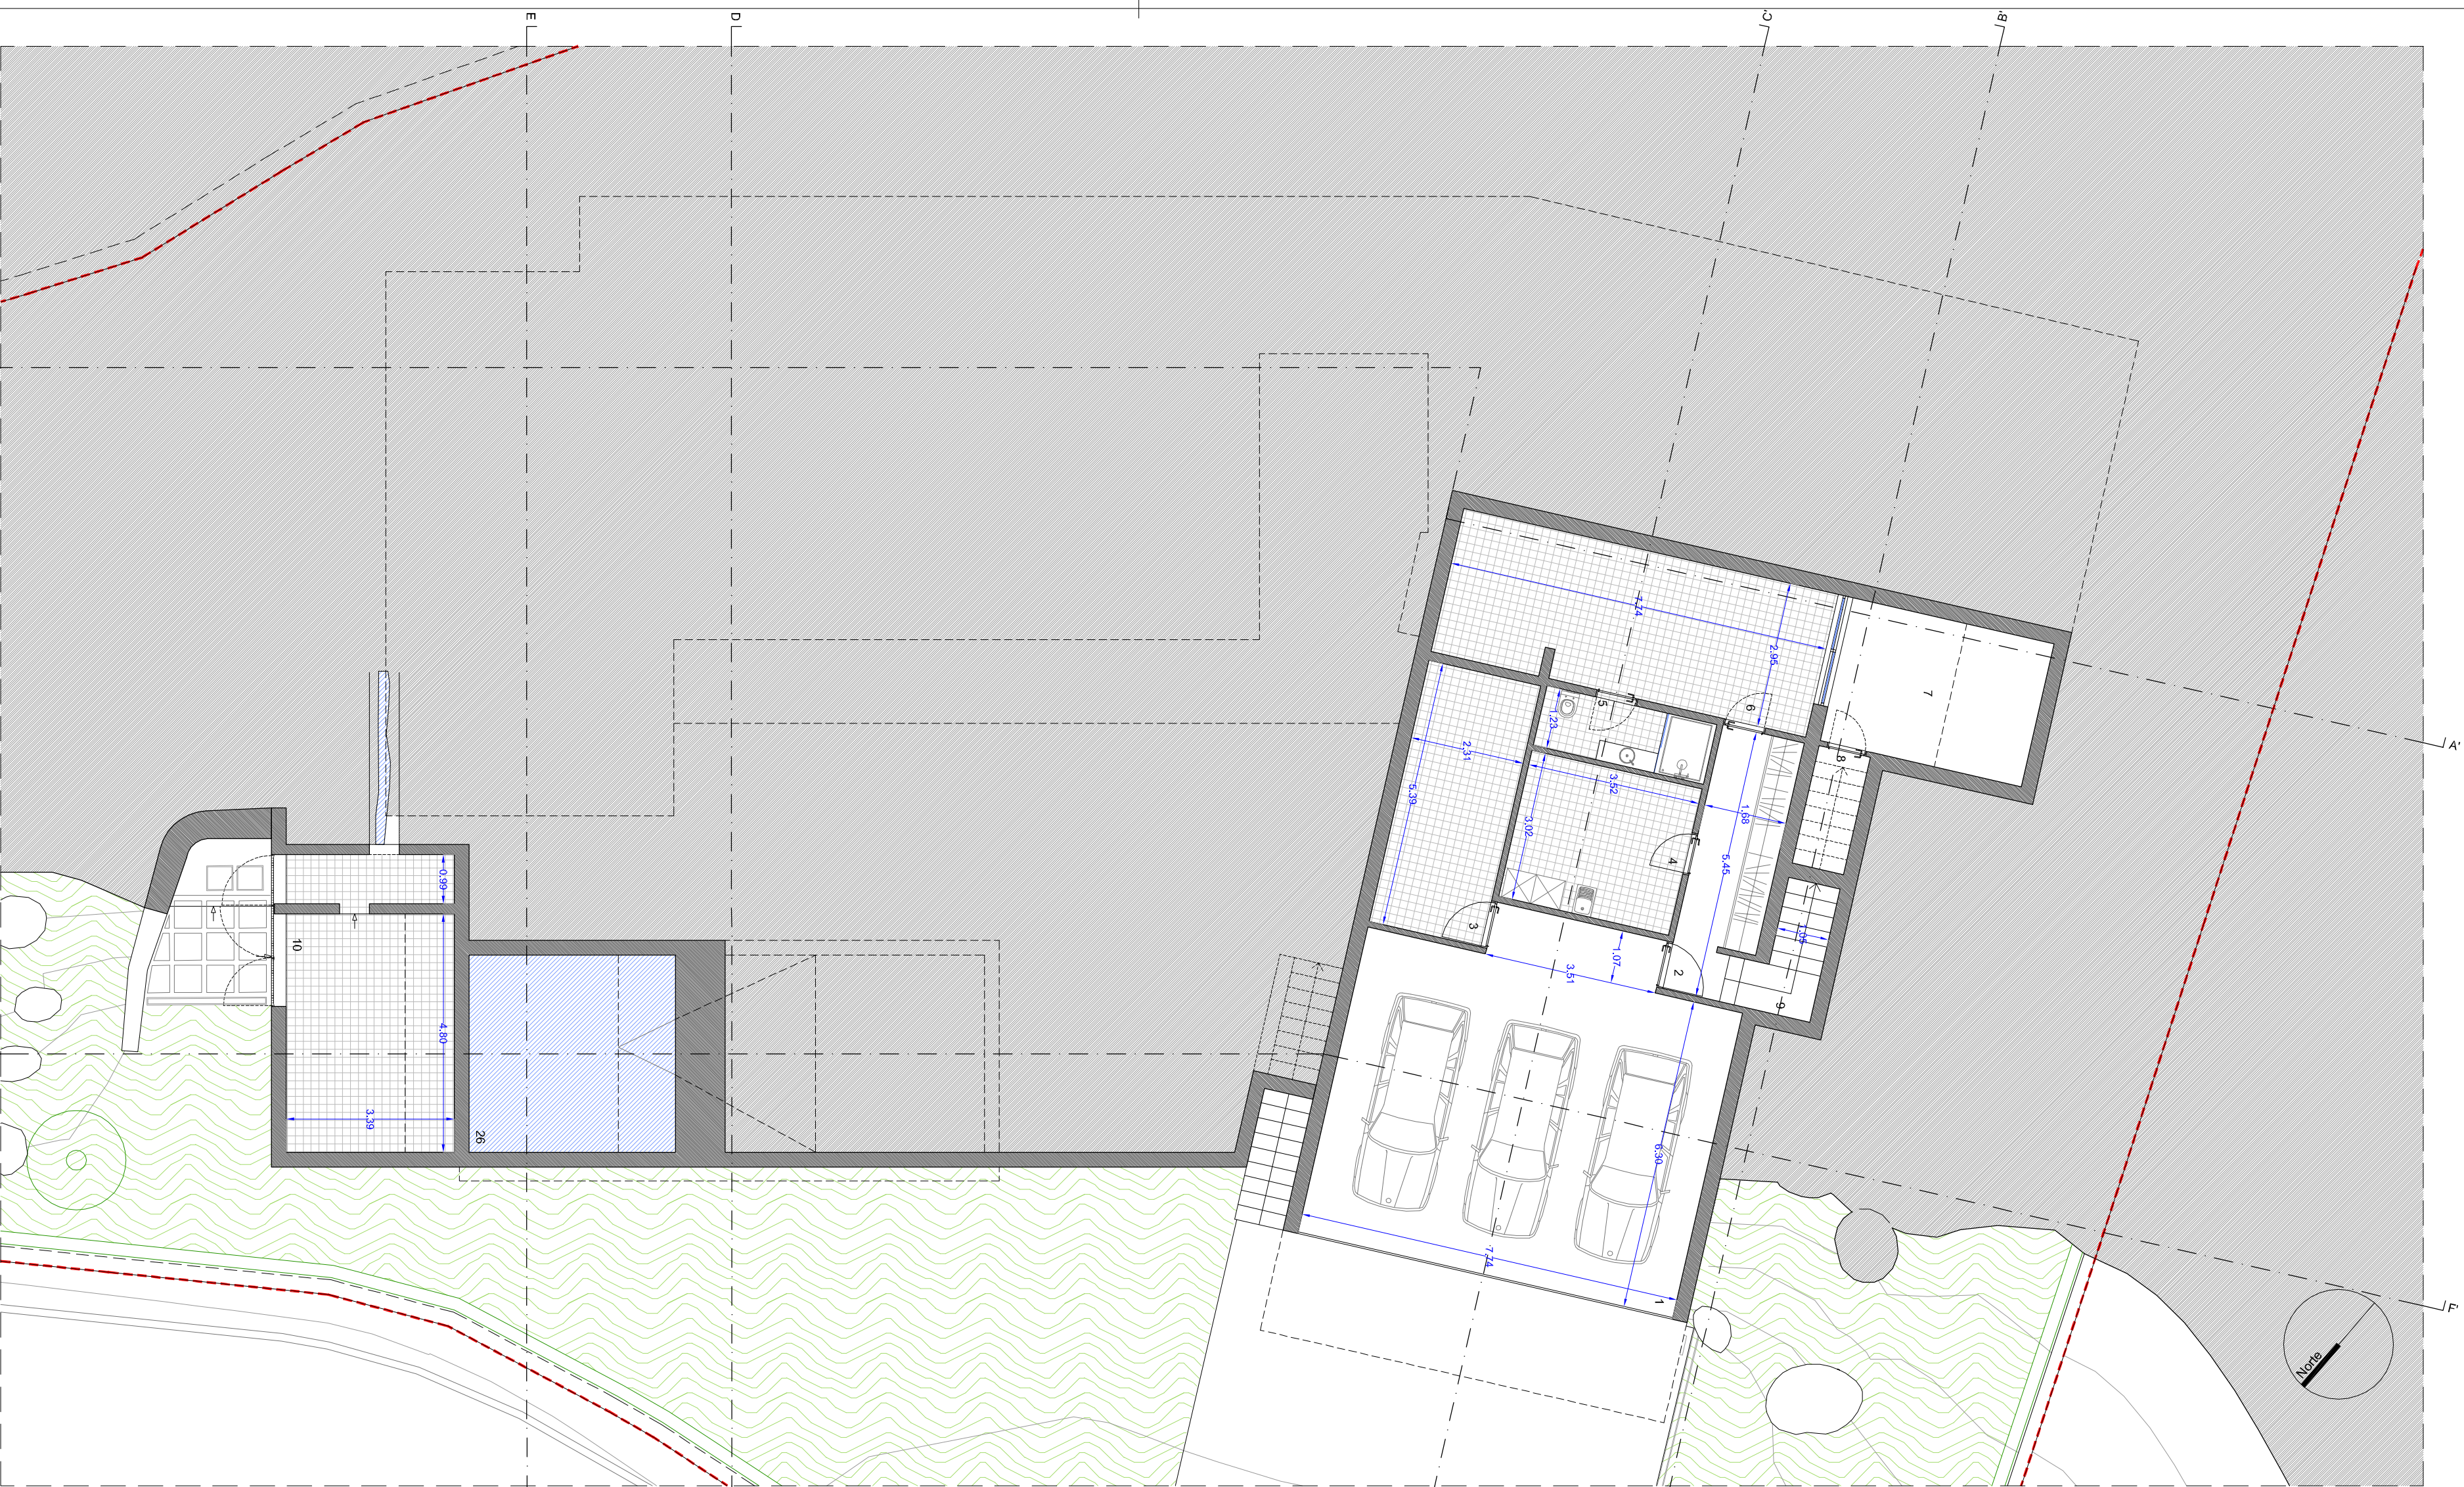

Planta de Cerve

Planta de Rese-do-Chão

Legenda (Áreas em m²):

5. Quarto Privado	10,80 m²	13. Sala de estar / jantar	96,70 m²	24. Quarto Privado	30,00 m²
