


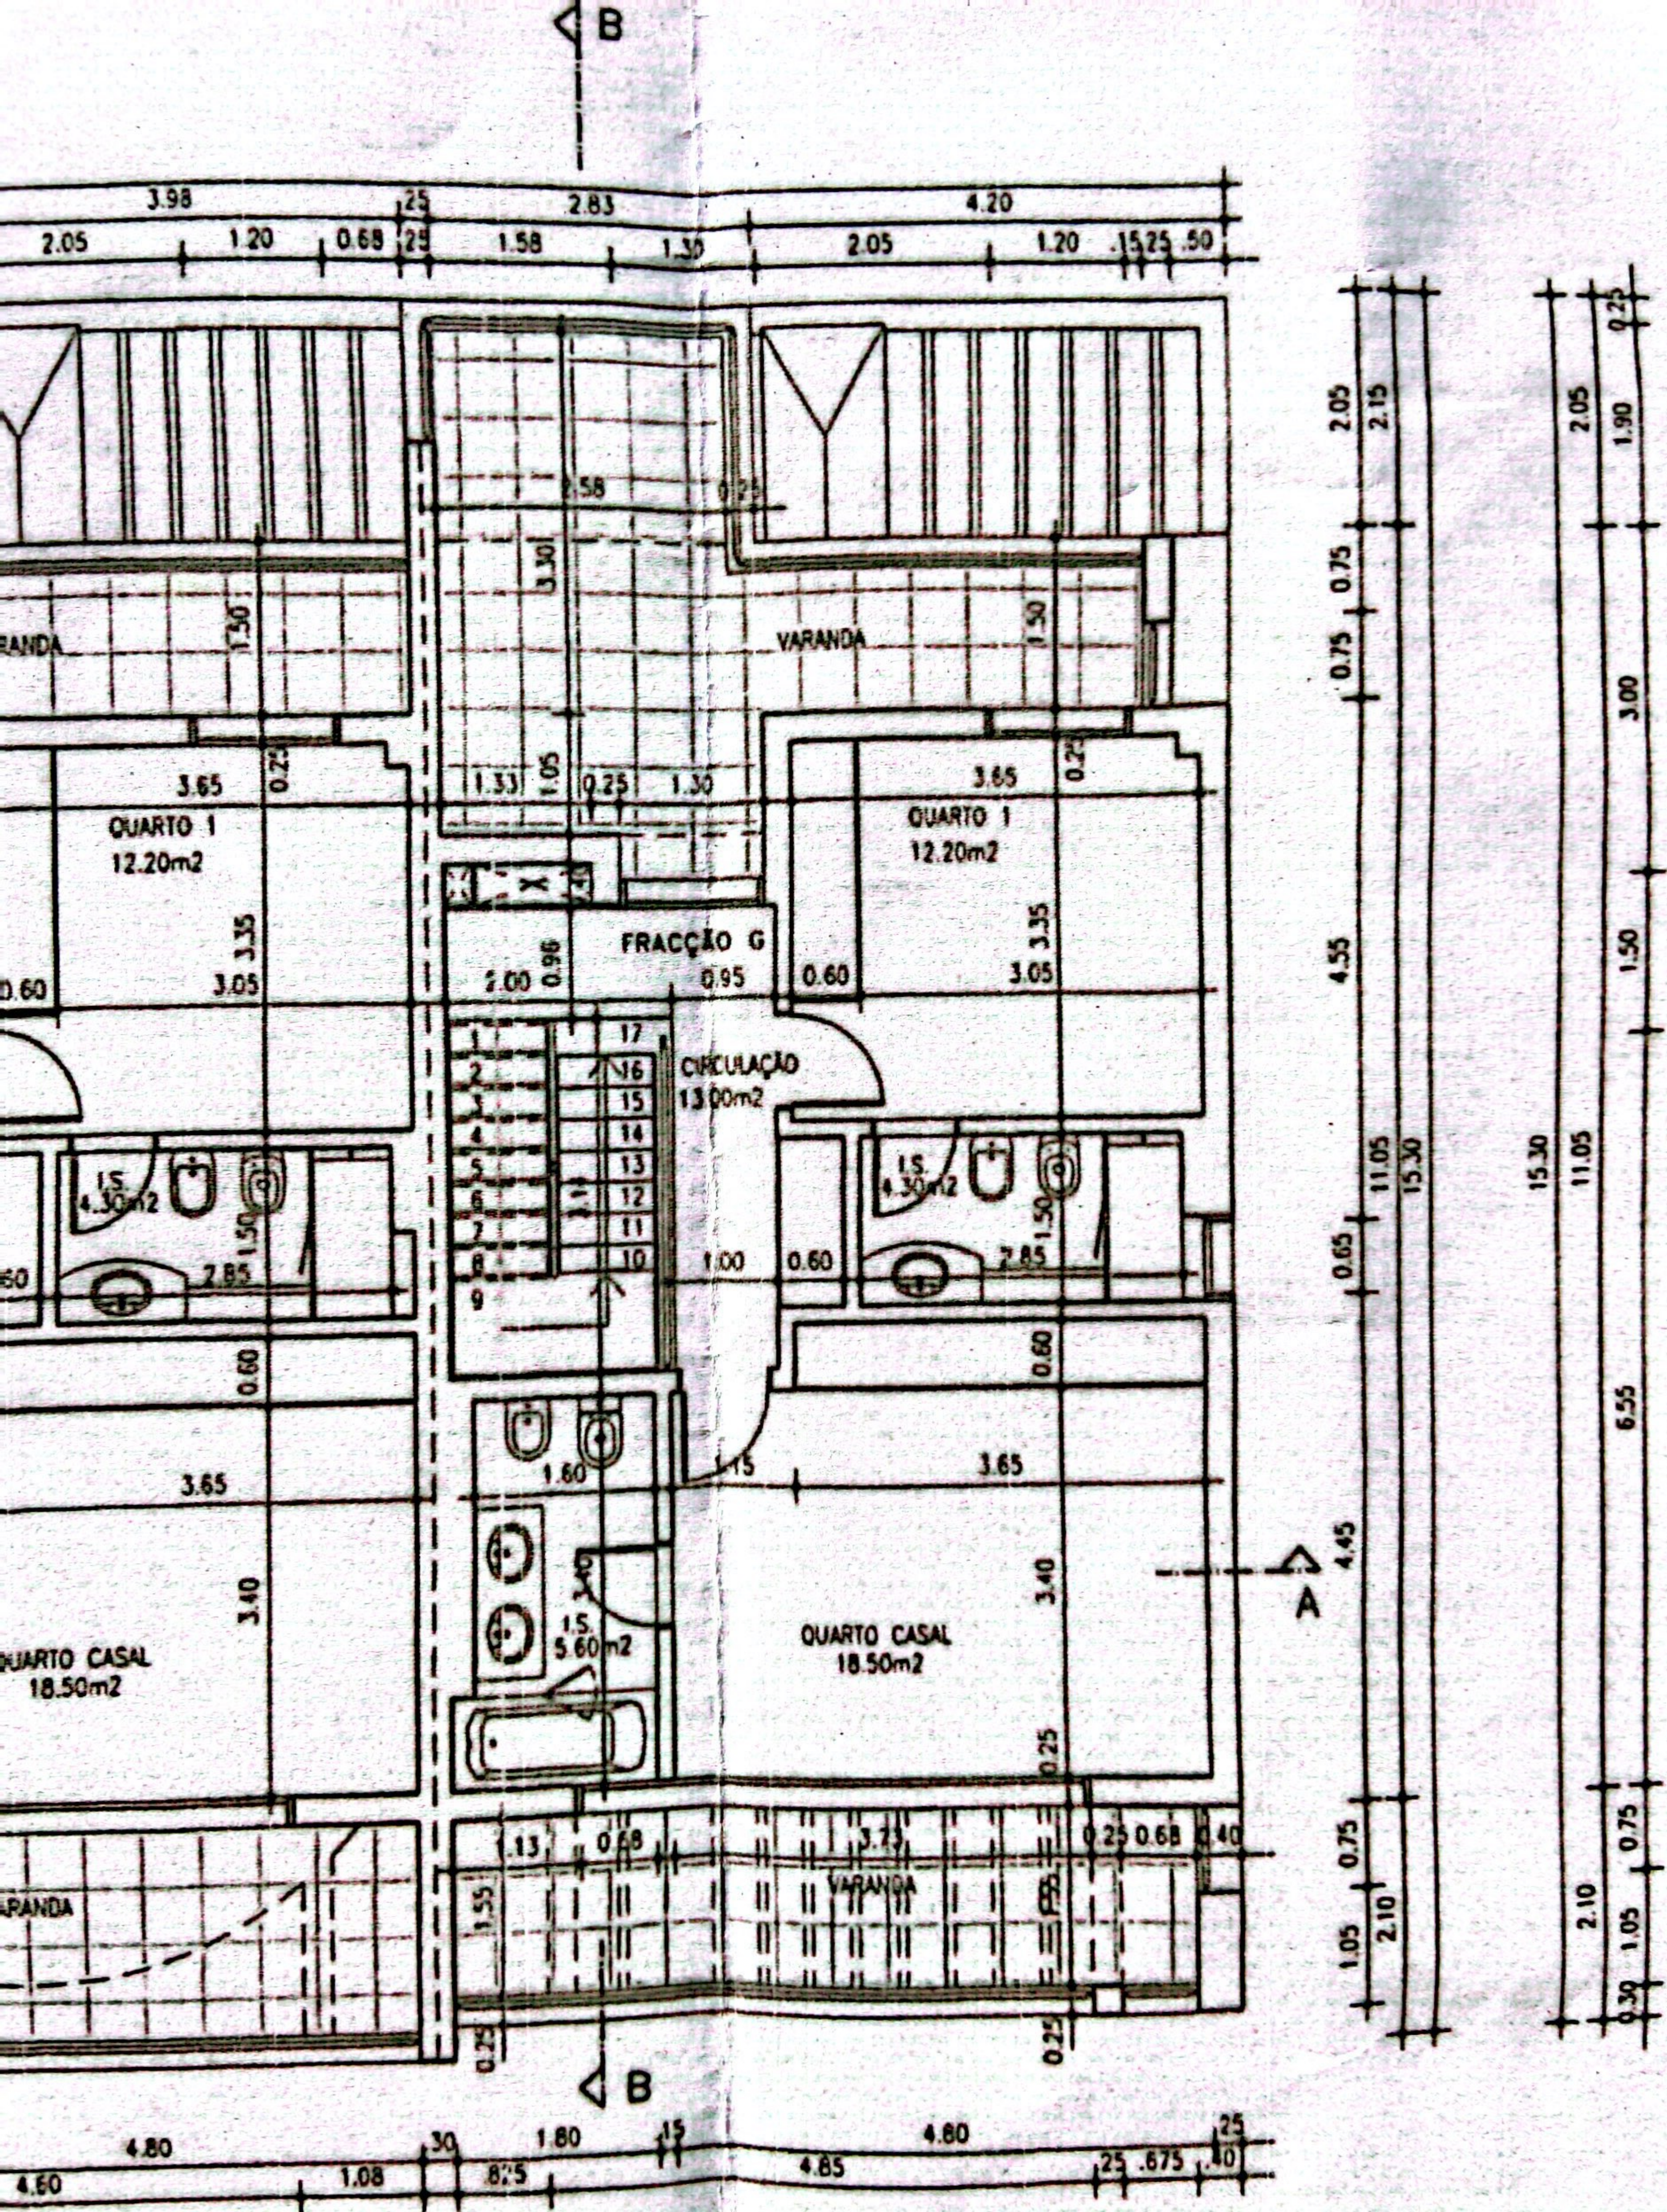

PLANTA DO 1º ANDAR