



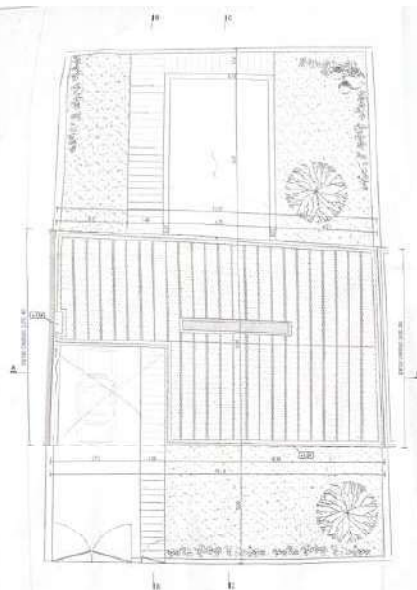


PLANTA COBERTIZAS E ANEXOS EXTERIORES


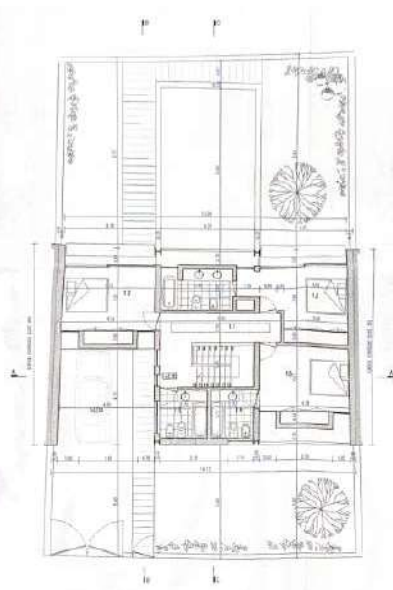

PISO 1


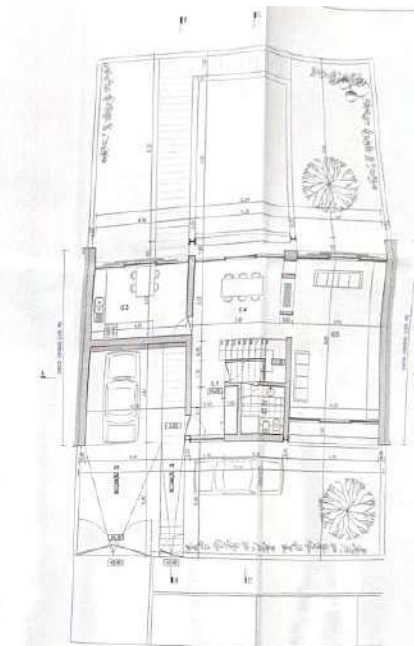

PISO 2









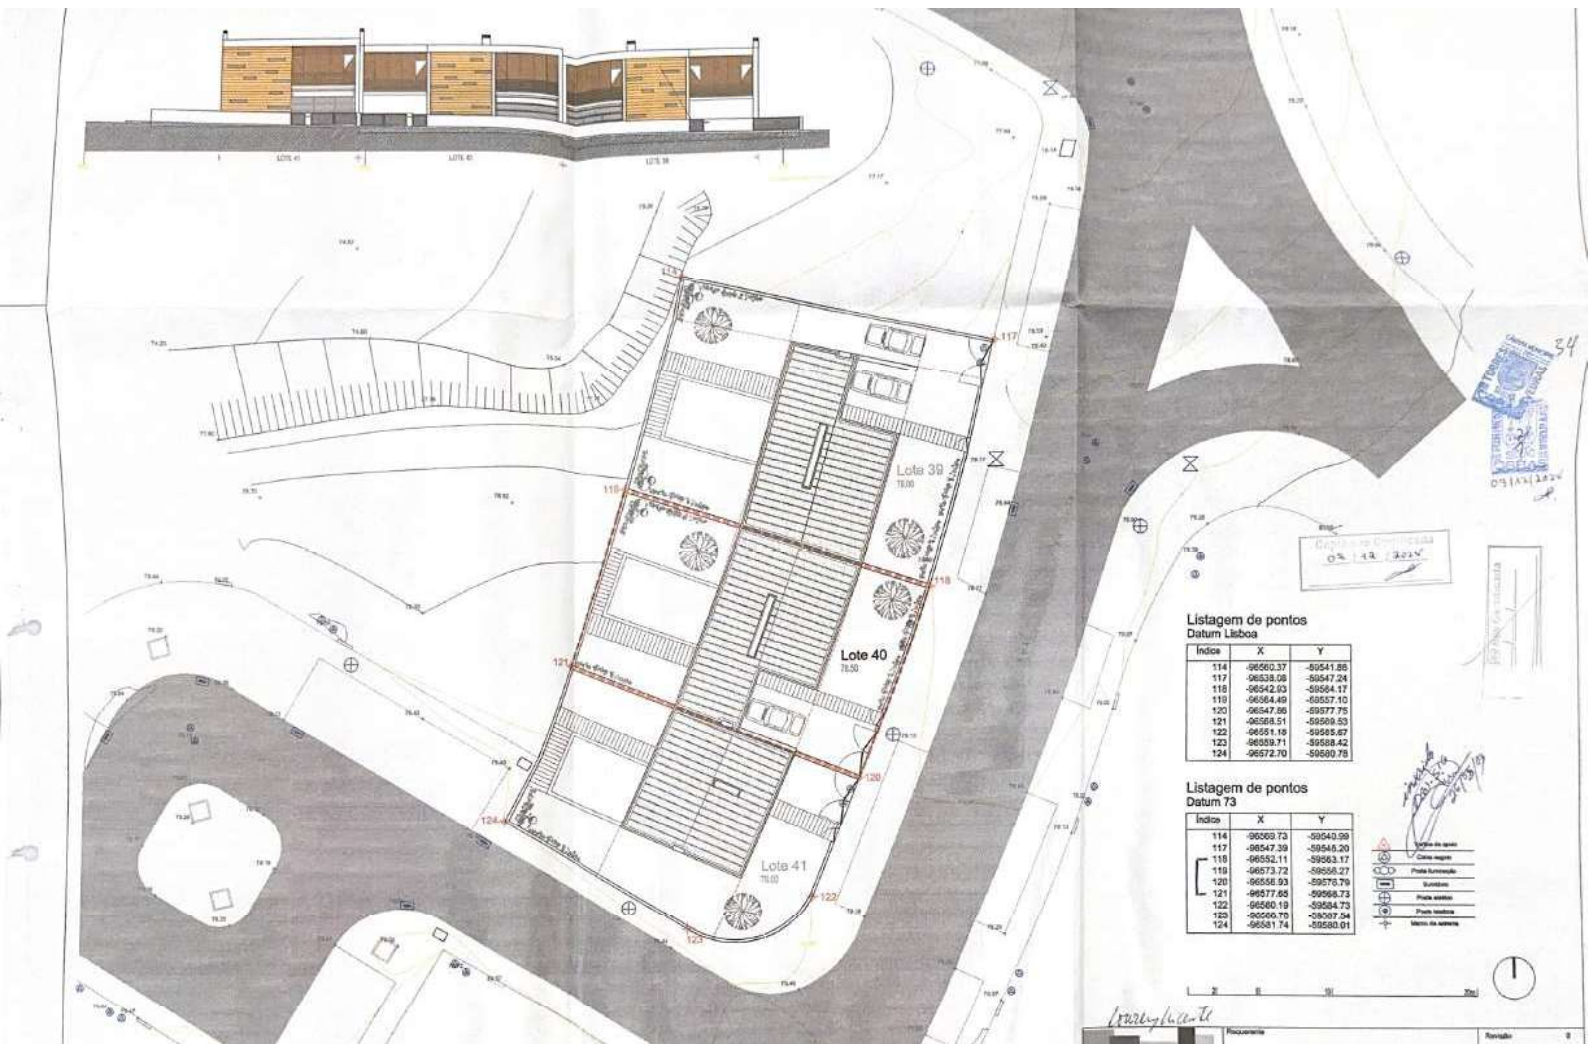

Listagem de pontos
Datum Lisboa

Indice	X	Y

Listagem de pontos
Datum 73

Indice	X	Y




Câmara Municipal de Torres Vedras

Departamento de Urbanismo



Cartografia 1:10 000 do Concelho de Torres Vedras - Associação dos Municípios do Oeste - Câmara Municipal de Torres Vedras


Cópia não-Certificada




16/00

ESCALA 1:2 000

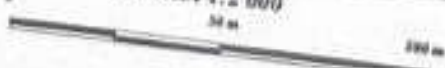

Carta:

Guia: 533 / 3