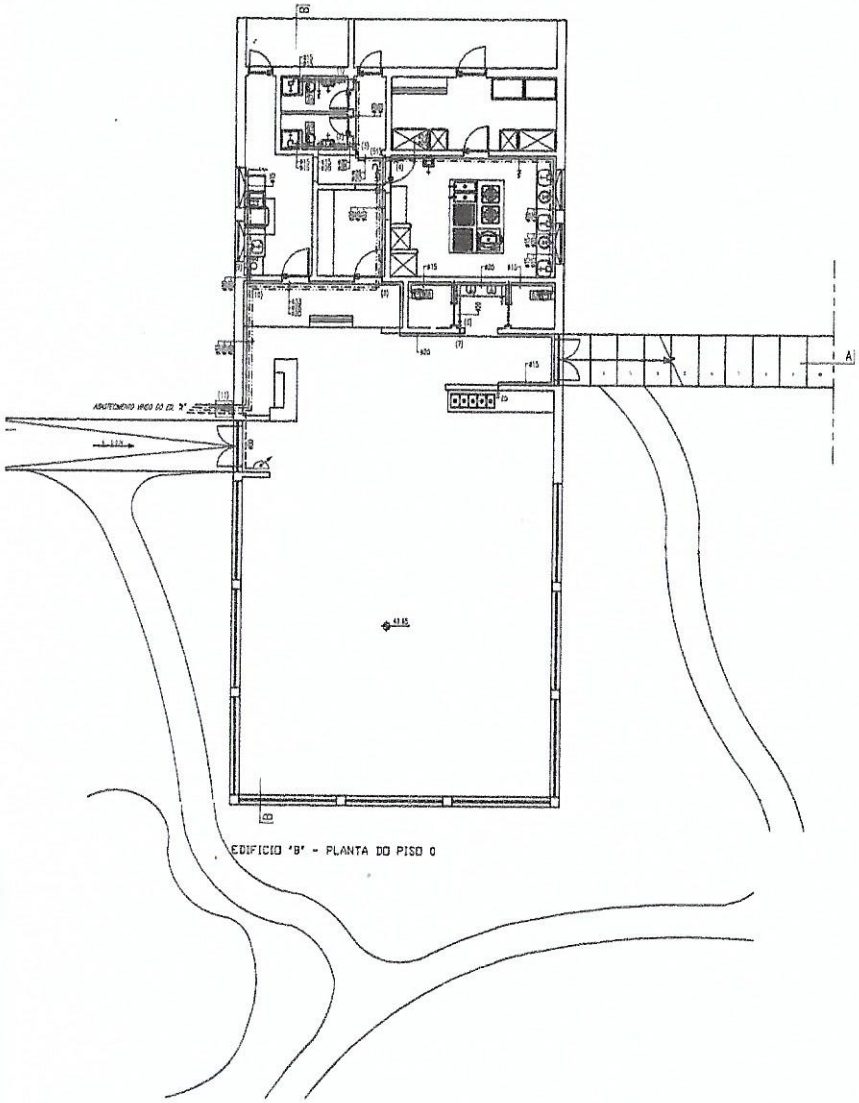

EDIFICIO "B" - PLANTA DO PISO 0

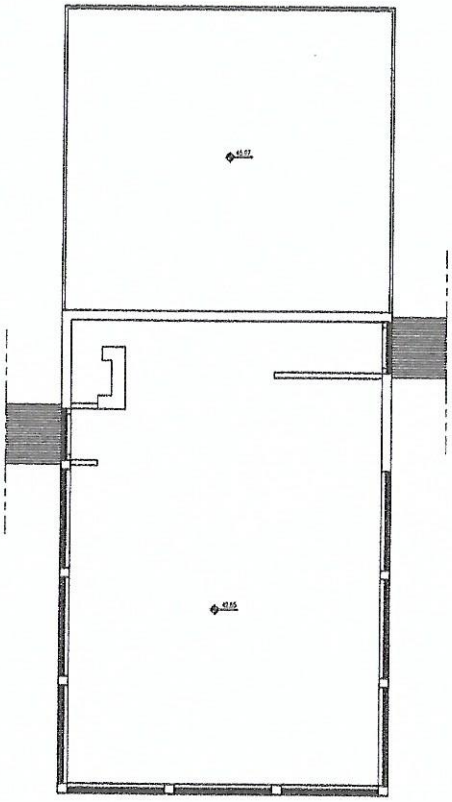

EDIFICIO "B" - PLANTA DO PISO

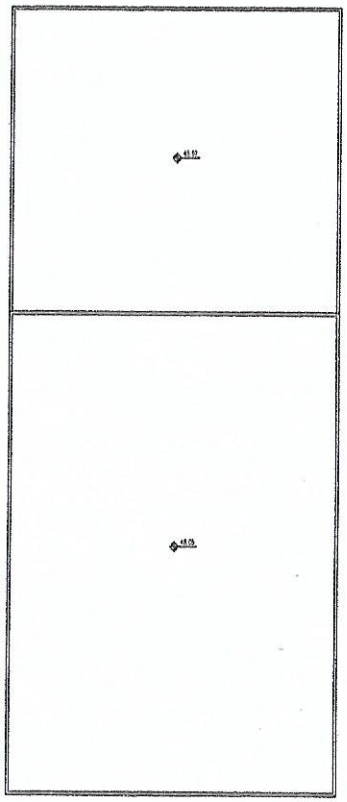

EDIFICIO "B" - PLANTA DA COBERTURA

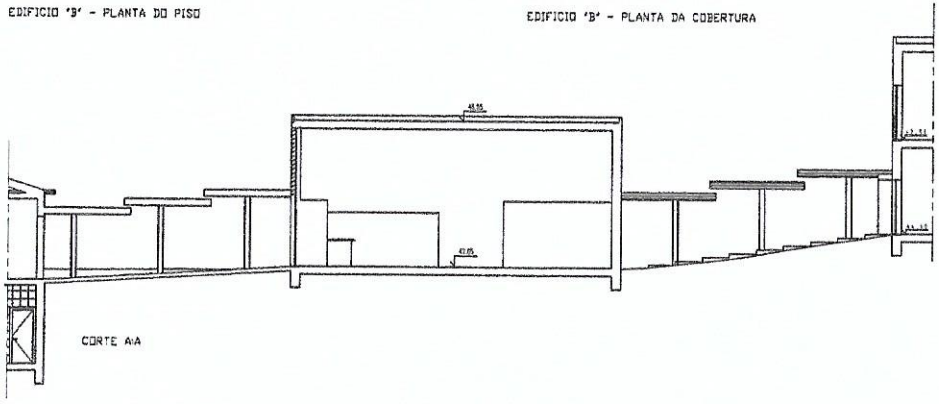

CORTE A-A

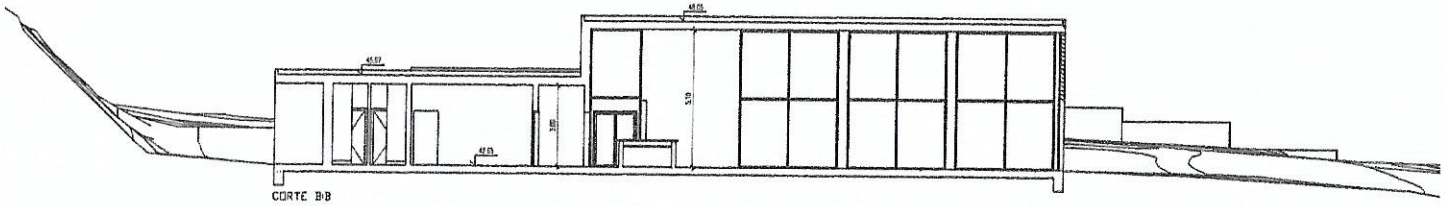

CORTE B-B

KINDNESS STAR - EMPREENDIMENTOS TURISTICOS HOTELEIROS, LDA

VILÃ GEÕES - LOURINHÃ - EDIFICIO B

Data: 01 / 01 / 2018

PLANTAS DOS PISOS E CORTES

3. 1

REDE DE ABASTECIMENTO DE ÁGUA

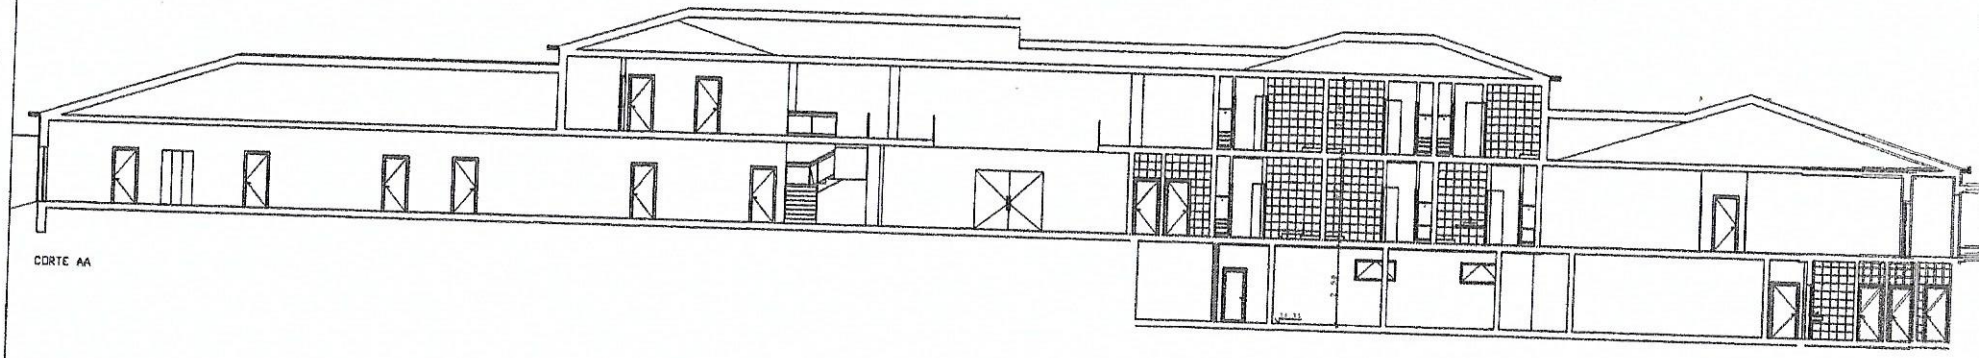

CORTE AA

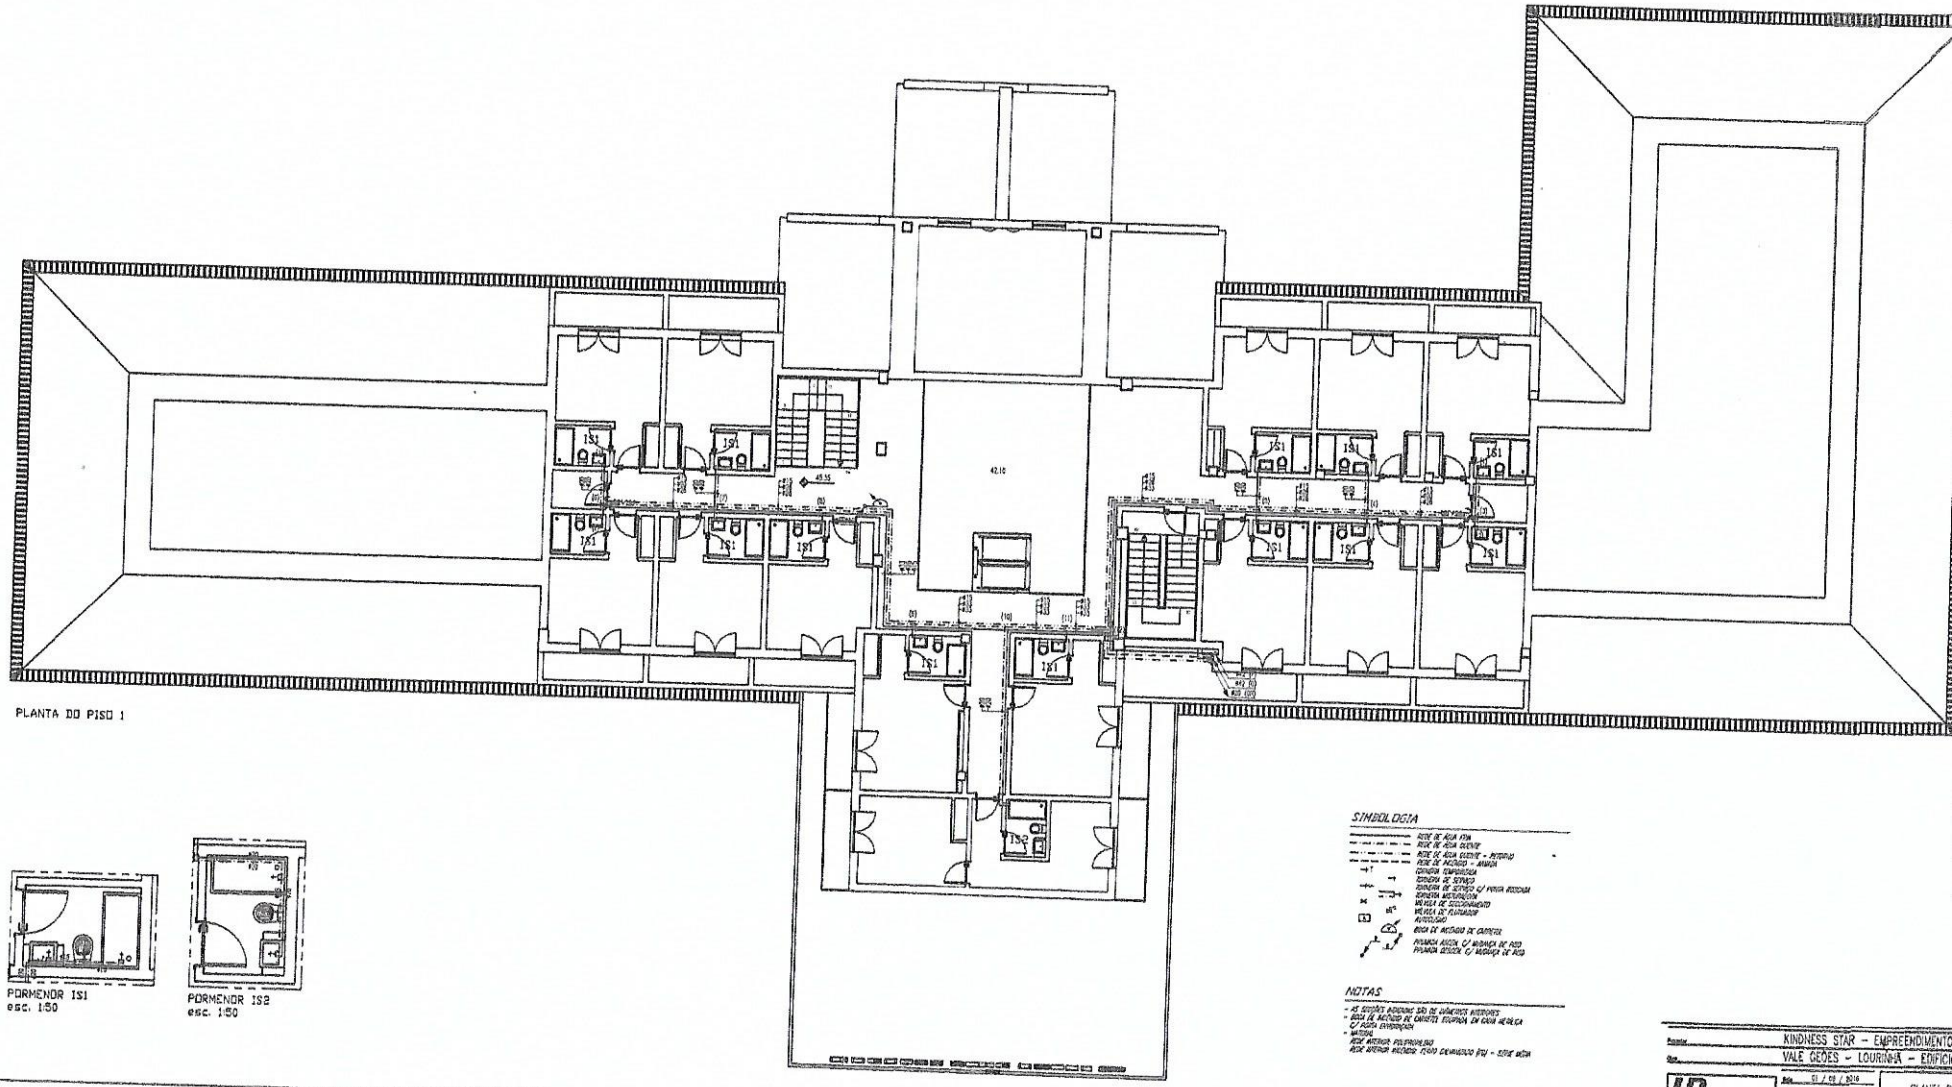

PLANTA DO PISO 1

PORMENOR IS1
esc. 1:50

PORMENOR IS2
esc. 1:50

SIMBOLOGIA

REDE DE ÁGUA FRIA
REDE DE ÁGUA QUENTE
REDE DE ÁGUA QUENTE - RECIRCULAÇÃO


- MATERIAL
  REDE INTERIOR POLIPROPILENO
  REDE INTERIOR ESGOTO PVC DEMARCADO ÉGU - SÉRIE NOVA

Promotor	KINDNESS STAR – EMPREENDIMENTO
Obra	VALE GEÕES – LOURINHÃ – EDIFICI
UR LDA 405 – PROJECTOS DE ENGENHARIA LDA	Data 01 / 08 / 2014
	Dia
	Dia
	Escala 1:100
	PLANTA D
	Projecto REDE

1321_AE

PLANTA DO PISO 0

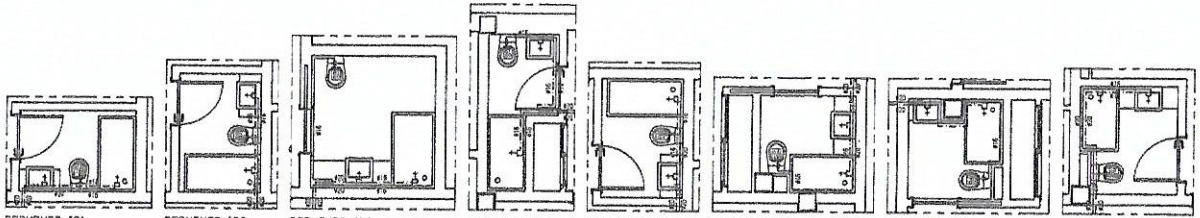

SIMBOLOGIA

- REDE DE ÁGUA FRIA
- REDE DE ÁGUA QUENTE



Promotor	KINDNESS STAR - EMPREE
Obra	VALE GEÕES - LOURINHÃ
Data	01 / 03 / 2014
Escala	1:100

LUR ASS - ARQUITECTURA E ENGENHARIA LDA

1381_AE

SIMBOLOGIA

- REDE DE ÁGUA FRIA
- REDE DE ÁGUA QUENTE
- REDE DE ÁGUA QUENTE - RETORNO


- MATERIAL
  REDE INTERIOR POLIPROPILENO
  REDE INTERIOR ENTERRADA TUBAGEM GALVANIZADA (TG) - SÉRIE MEDIA

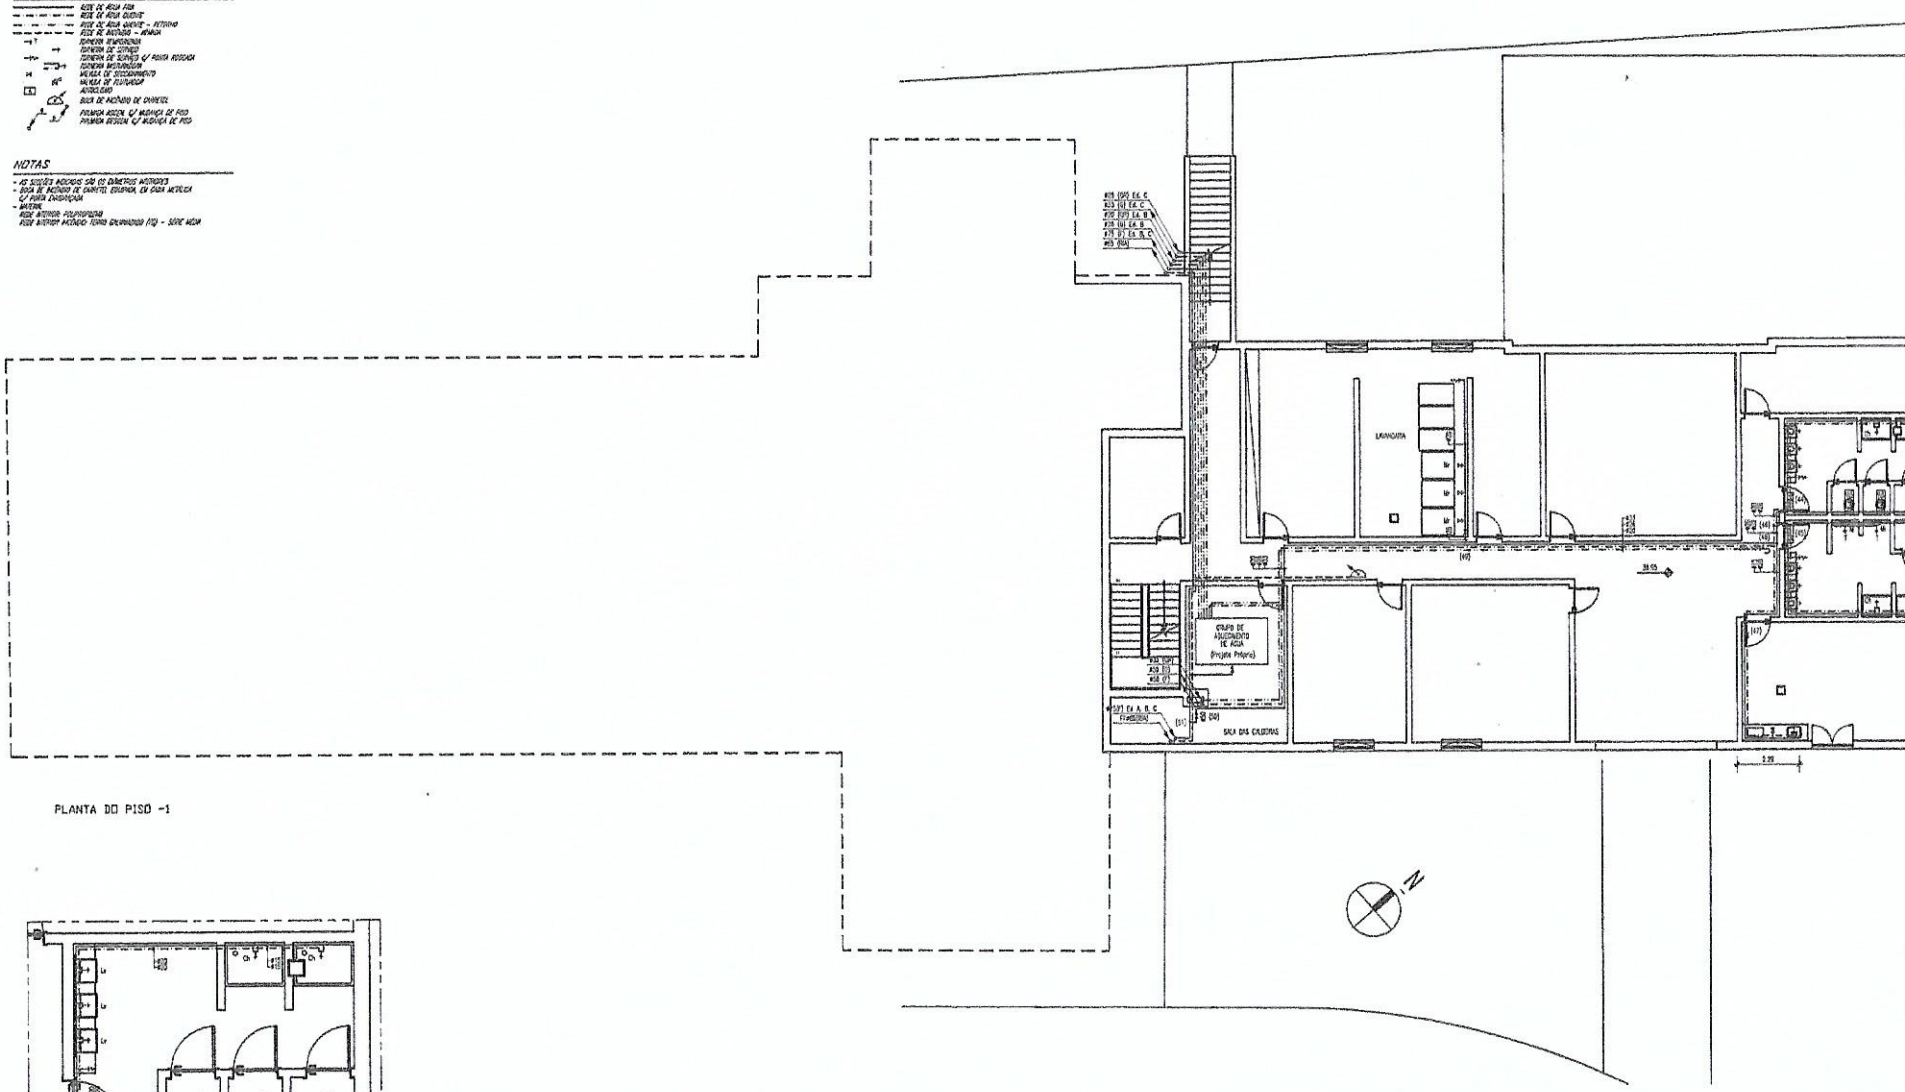

PLANTA DO PISO -1

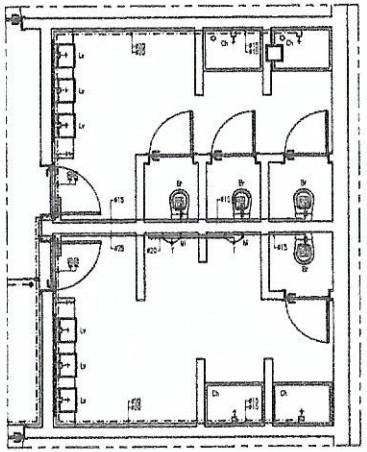

PORMENOR IS1
esc. 1:50

KINDNESS STAR - EMPREE
VALE GEÕES - LOURINHÃ

Data: 01 / 09 / 2014
Escala: 1:100

1321_AE

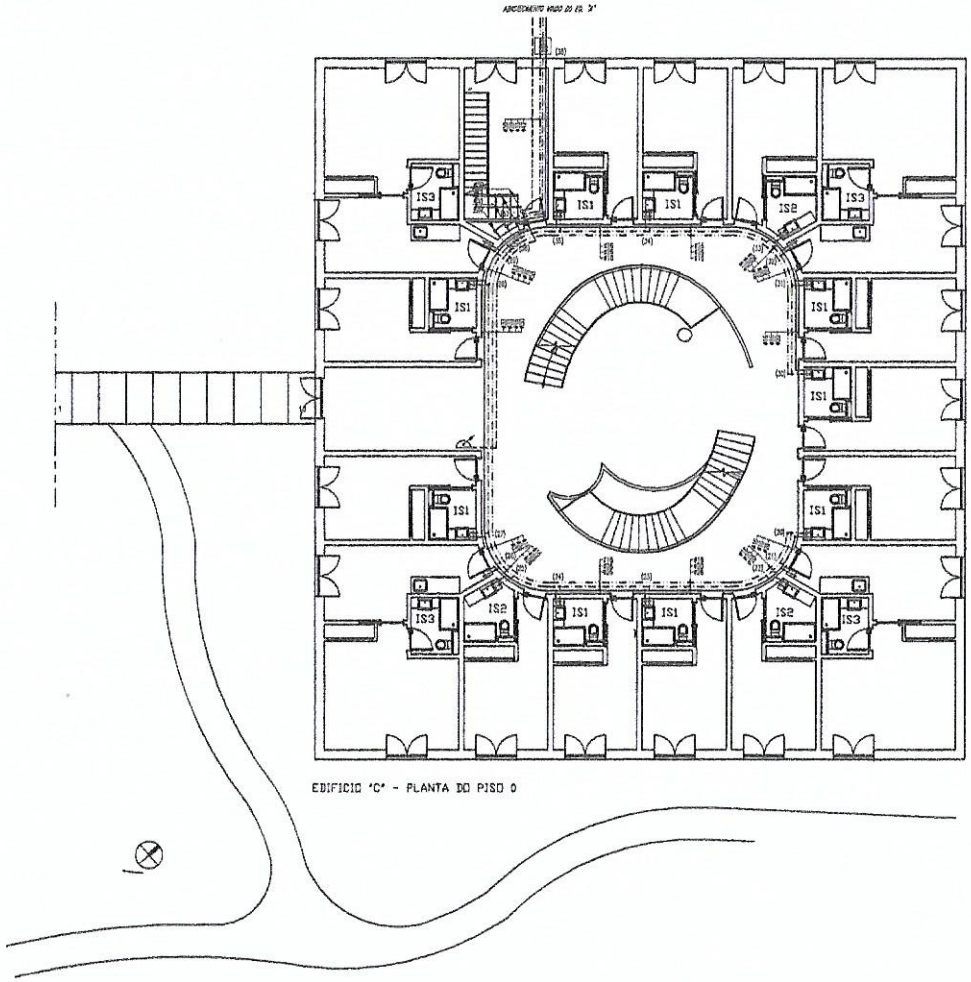

EDIFICIO "C" - PLANTA DO PISO 0

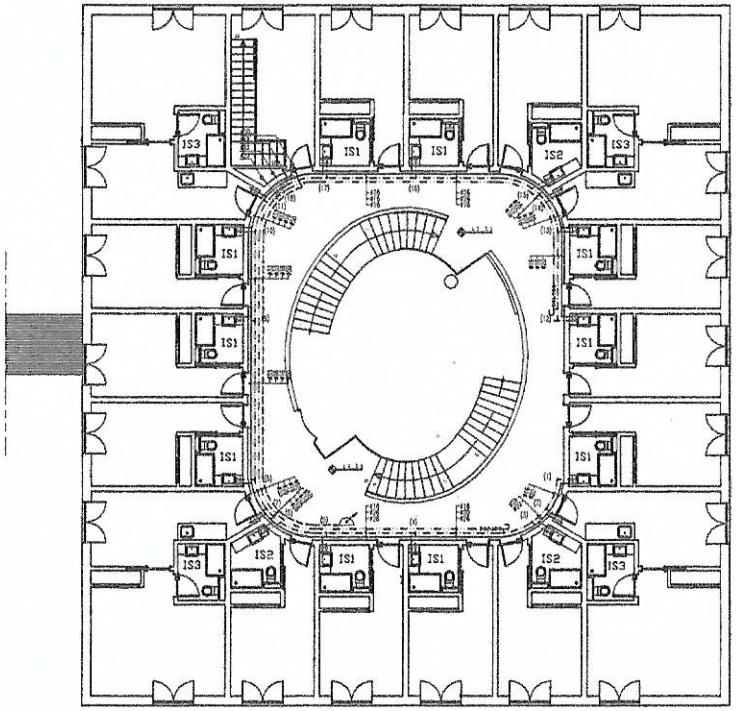

EDIFICIO "C" - PLANTA DO PISO 1

PORMEN

SIMBOLOGIA

REDE DE ÁGUA FRIA
REDE DE ÁGUA QUENTE
REDE DE RETORNO
REDE DE INCÊNDIO - ANDAIME
ESTRUTURA DE SUPORTE
VÁLVULA DE SECCIONAMENTO
HIDROTRANTE
BOCA DE INCÊNDIO DE CARRETEL
PRUMADA ASCENDENTE C/ MUDANÇA DE PISO
PRUMADA DESCENDENTE C/ MUDANÇA DE PISO

NOTAS

- AS SECÇÕES ASSOCIADAS SÃO EM DIÂMETROS INTERIORES
- REDE DE INCÊNDIO DE BOCAS DE INCÊNDIO EQUIPADAS, EM CAIXA METÁLICA C/ PORTA ENVIDRAÇADA
- MATERIAL
  REDE INTERIOR MULTICAMADA DPG MARCA DA "GEBERIT" OU EQUIVALENTE
  REDE INTERIOR INCÊNDIO FERRO GALVANIZADO (FG) - SÉRIE MÉDIA

KINDNESS STAR - EMP
VALE GEÕES - LOURIN
01 / 09 / 2016
LUS ATG - PROJETOS DE ENGENHARIA LDA

1383_AE