


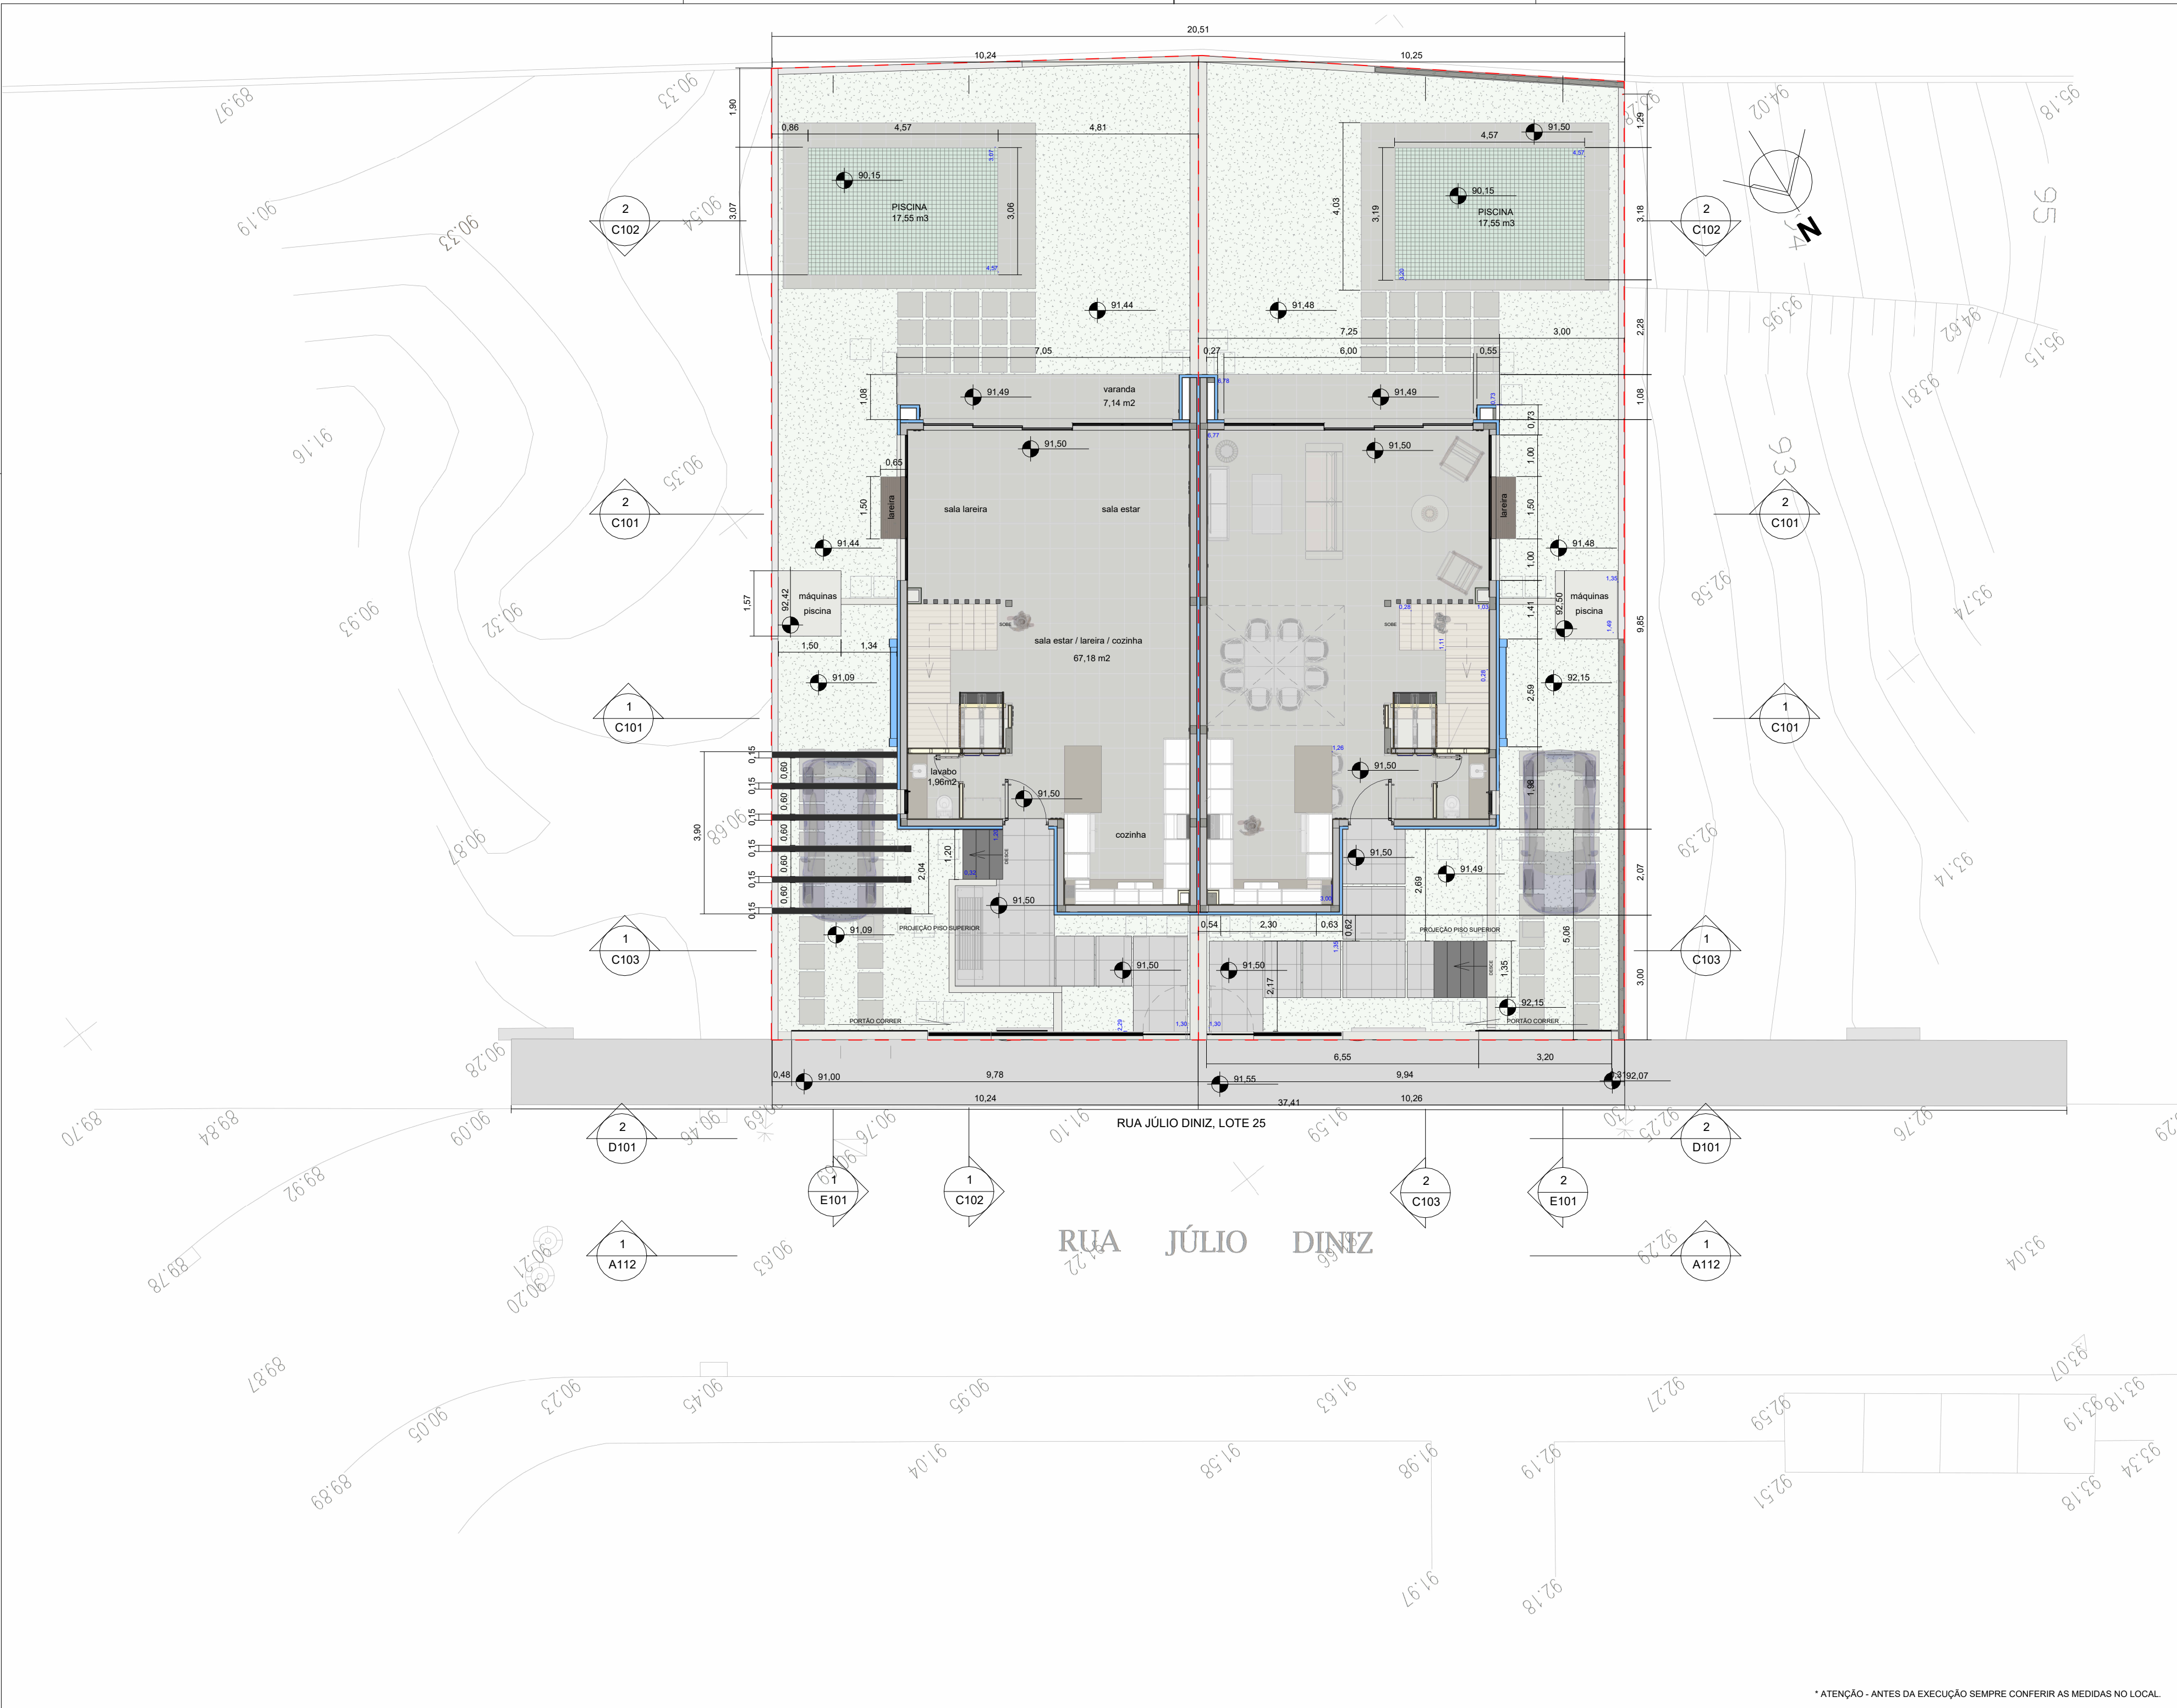

Portugal Rua Canto e Castro, 31 São Domingos de Rana Cascais - Portugal -2785-055 Brasil Av. Brigadeiro Faria Lima, 1826 Cj. 1108 - Jardim Paulistano São Paulo - Brasil - 01451-000 ☎ PT + 351 964 562 145 ✉ @guetech.arq guetech.arq@gmail.com	
DONO DA OBRA : Virtude Maiúscula, Lda.	
TÉCNICO RESPONSÁVEL :  Alexandre Guedes Arquiteto OA nº 30028	
MORADA : Rua Julio Diniz Lote: 25 - Pêra de Cima - 2825-177 CAPARICA	
DESENHOS : PLANTA DO PISO 0	
ESC. : 1 : 100	
Número do Projeto / Folha A105	NOME DO PROJETO : Comunicação Prévia - Moradia B-familiar FOLHA A2