


**MASSIMILIANO TUDISCO**  
ARQUITETO

MASSIMILIANO TUDISCO (O.A. N.º 8639)  
R. Conselheiro Miguel Dantas, n.º 33-1º Dt.  
4910 - 131 - Caminha  
mt.arq.massimiliano.tudisco@gmail.com  
telefone: 86977854

Requerente: Construções Grasset, Unipessoal, Lda	Licenciamento (Arquitetura)	escalas 1/100	n.º desenho 04/10
Obra: Construção de um edifício multifamiliar - Bloco 1	Proposta - 1ª Alteração	data 03.04.2026	
Local: Bairro S. Roque - Vila Nova de Cerveira			
nome des. Planta piso -1			

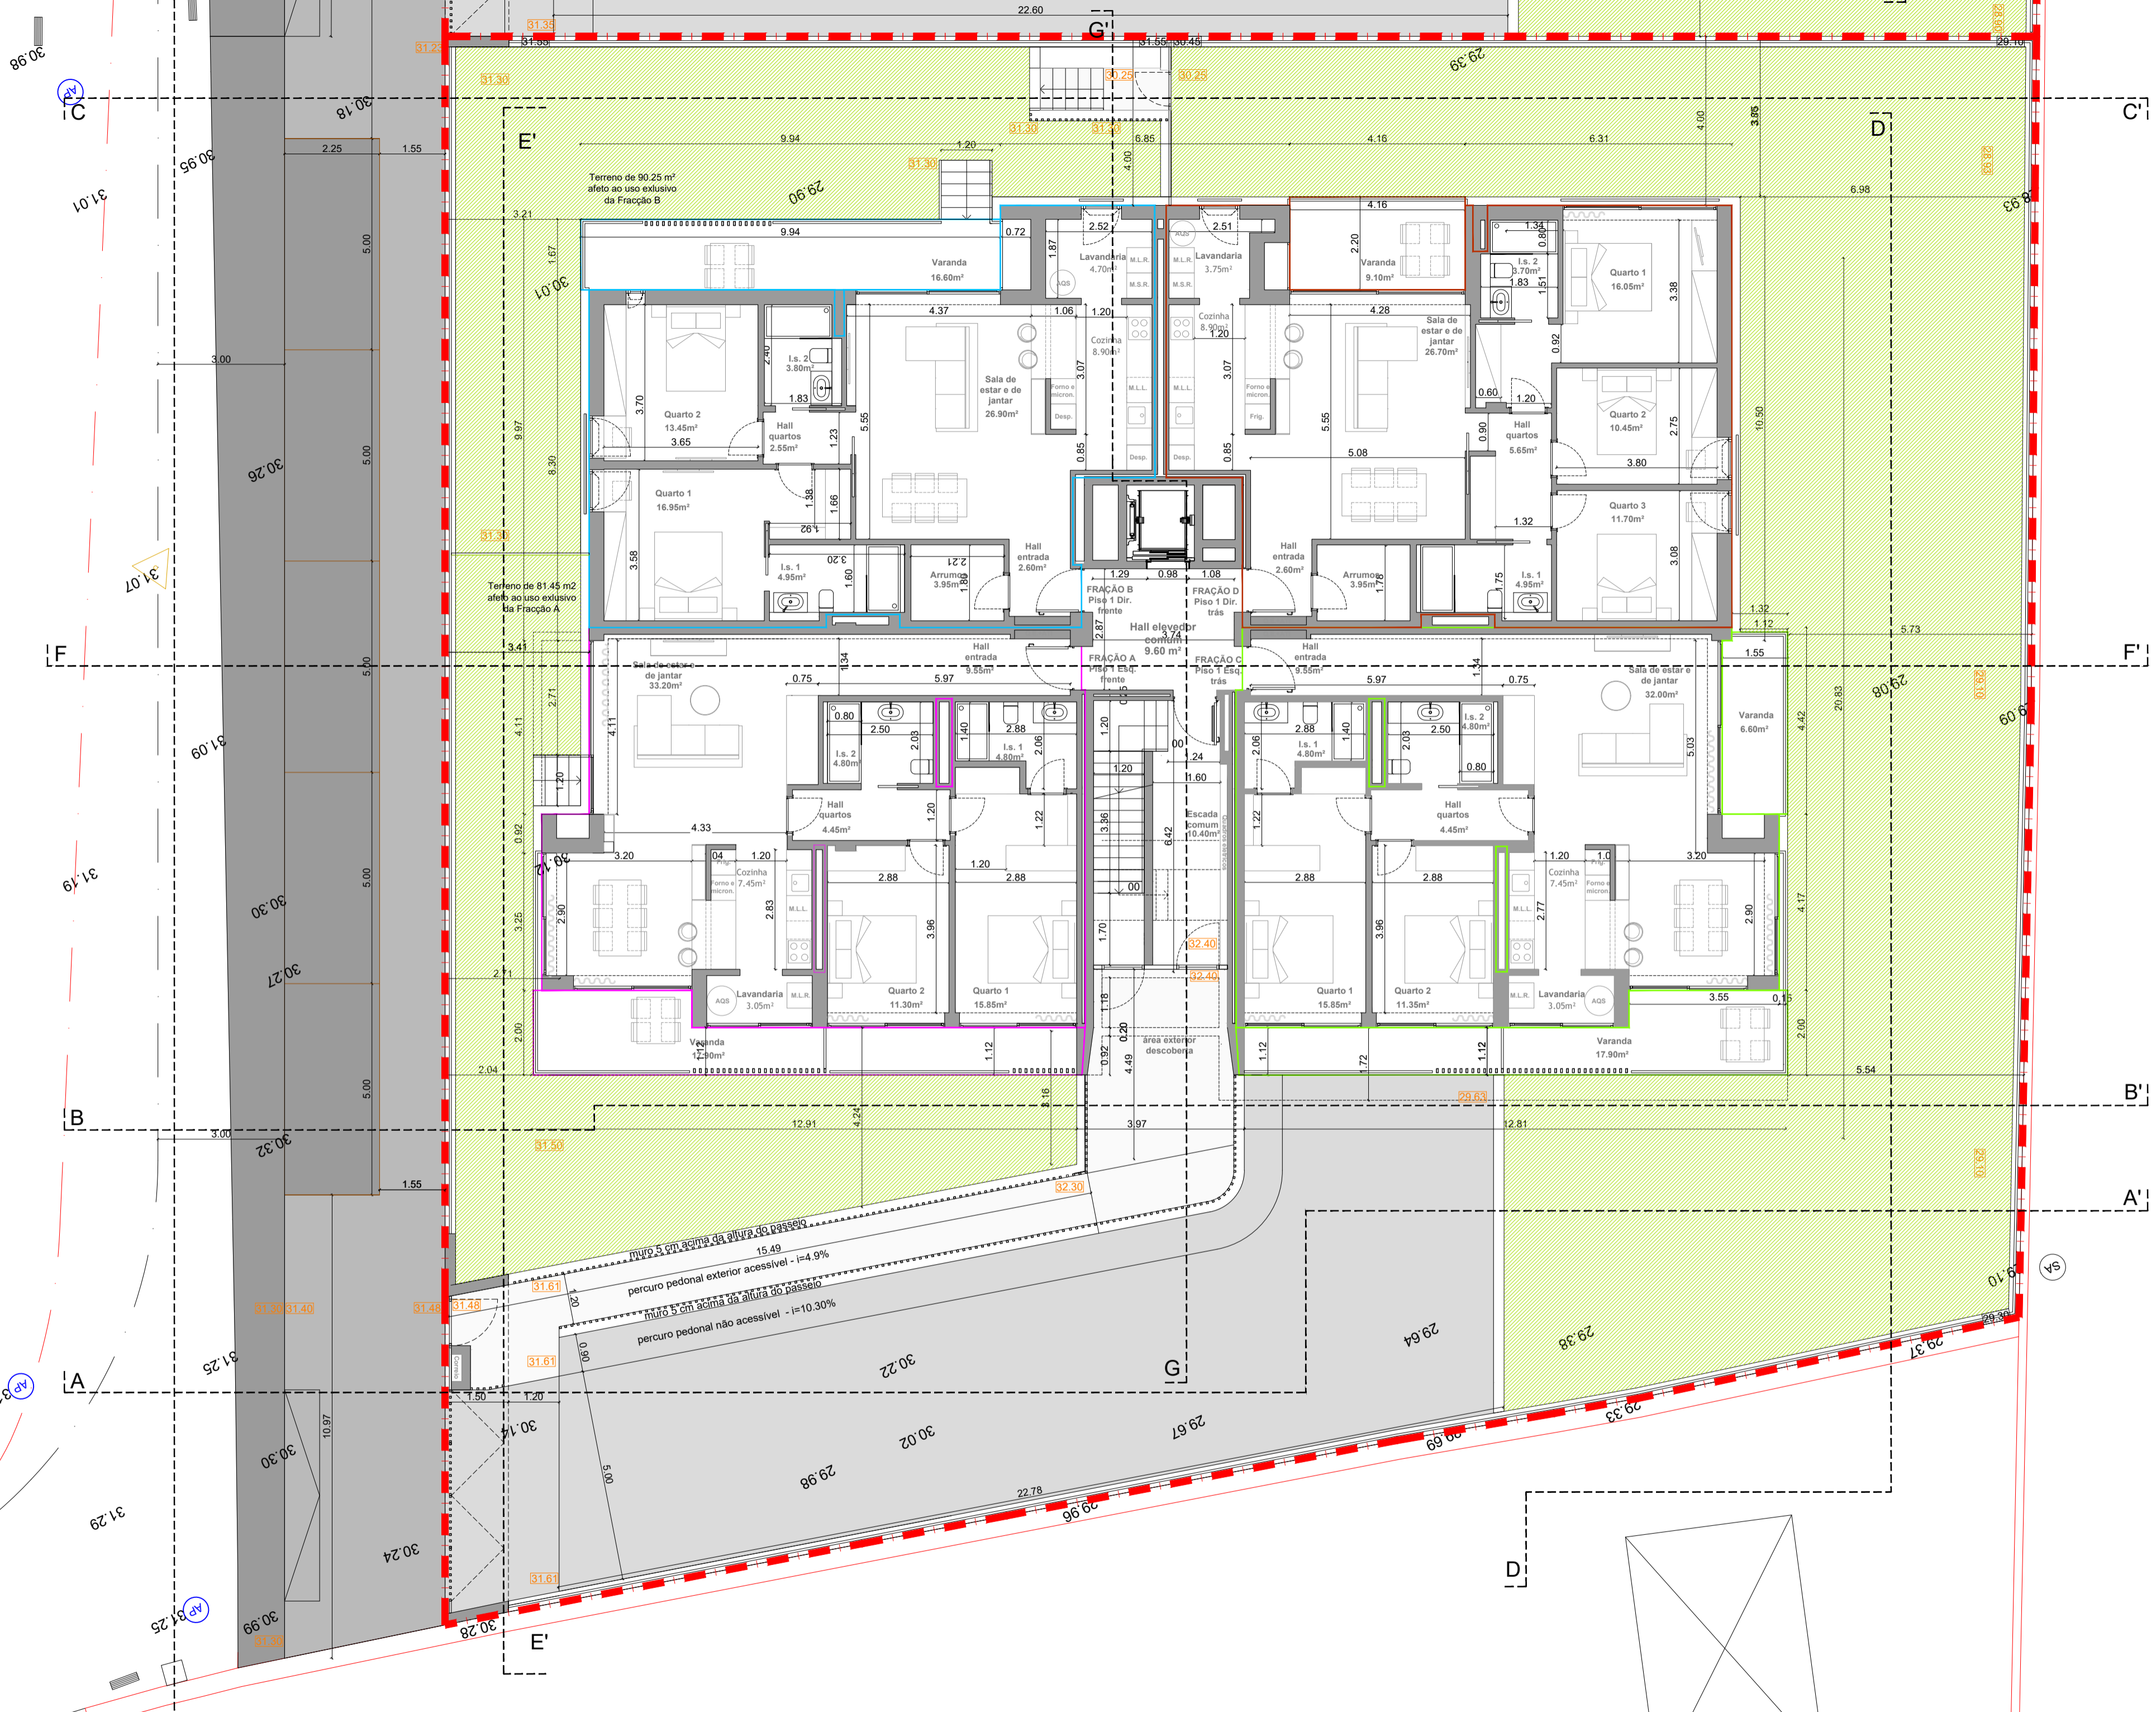

LEGENDA PAVIMENTOS BLOCO 1:


- Pavimento em cubo de granito de 11 cm - Área 161.85 m<sup>2</sup>
- Pavimento em lajetas de cimento - Área 39.15 m<sup>2</sup>
- Área ajardinada

**MASSIMILIANO TUDISCO**  
ARQUITETO

Requerente: Construções Grasset, Unipessoal, Lda  
 Obra: Construção de um edifício multifamiliar - Bloco 1  
 Local: Bairro S. Roque - Vila Nova de Cerveira  
 nome des.: Planta piso 1

Licenciamento (Arquitectura)	escalas 1/100	n.º desenho 05/10
Proposta - 1ª Alteração	data 03.04.2026	


MASSIMILIANO TUDISCO (O.A. N.º 8639)  
 R. Conselheiro Miguel Dantas, n.º 33-1º Dt.  
 4910 - 131 - Caminha  
 mt.arq.massimiliano.tudisco@gmail.com  
 telemóvel: 86917284

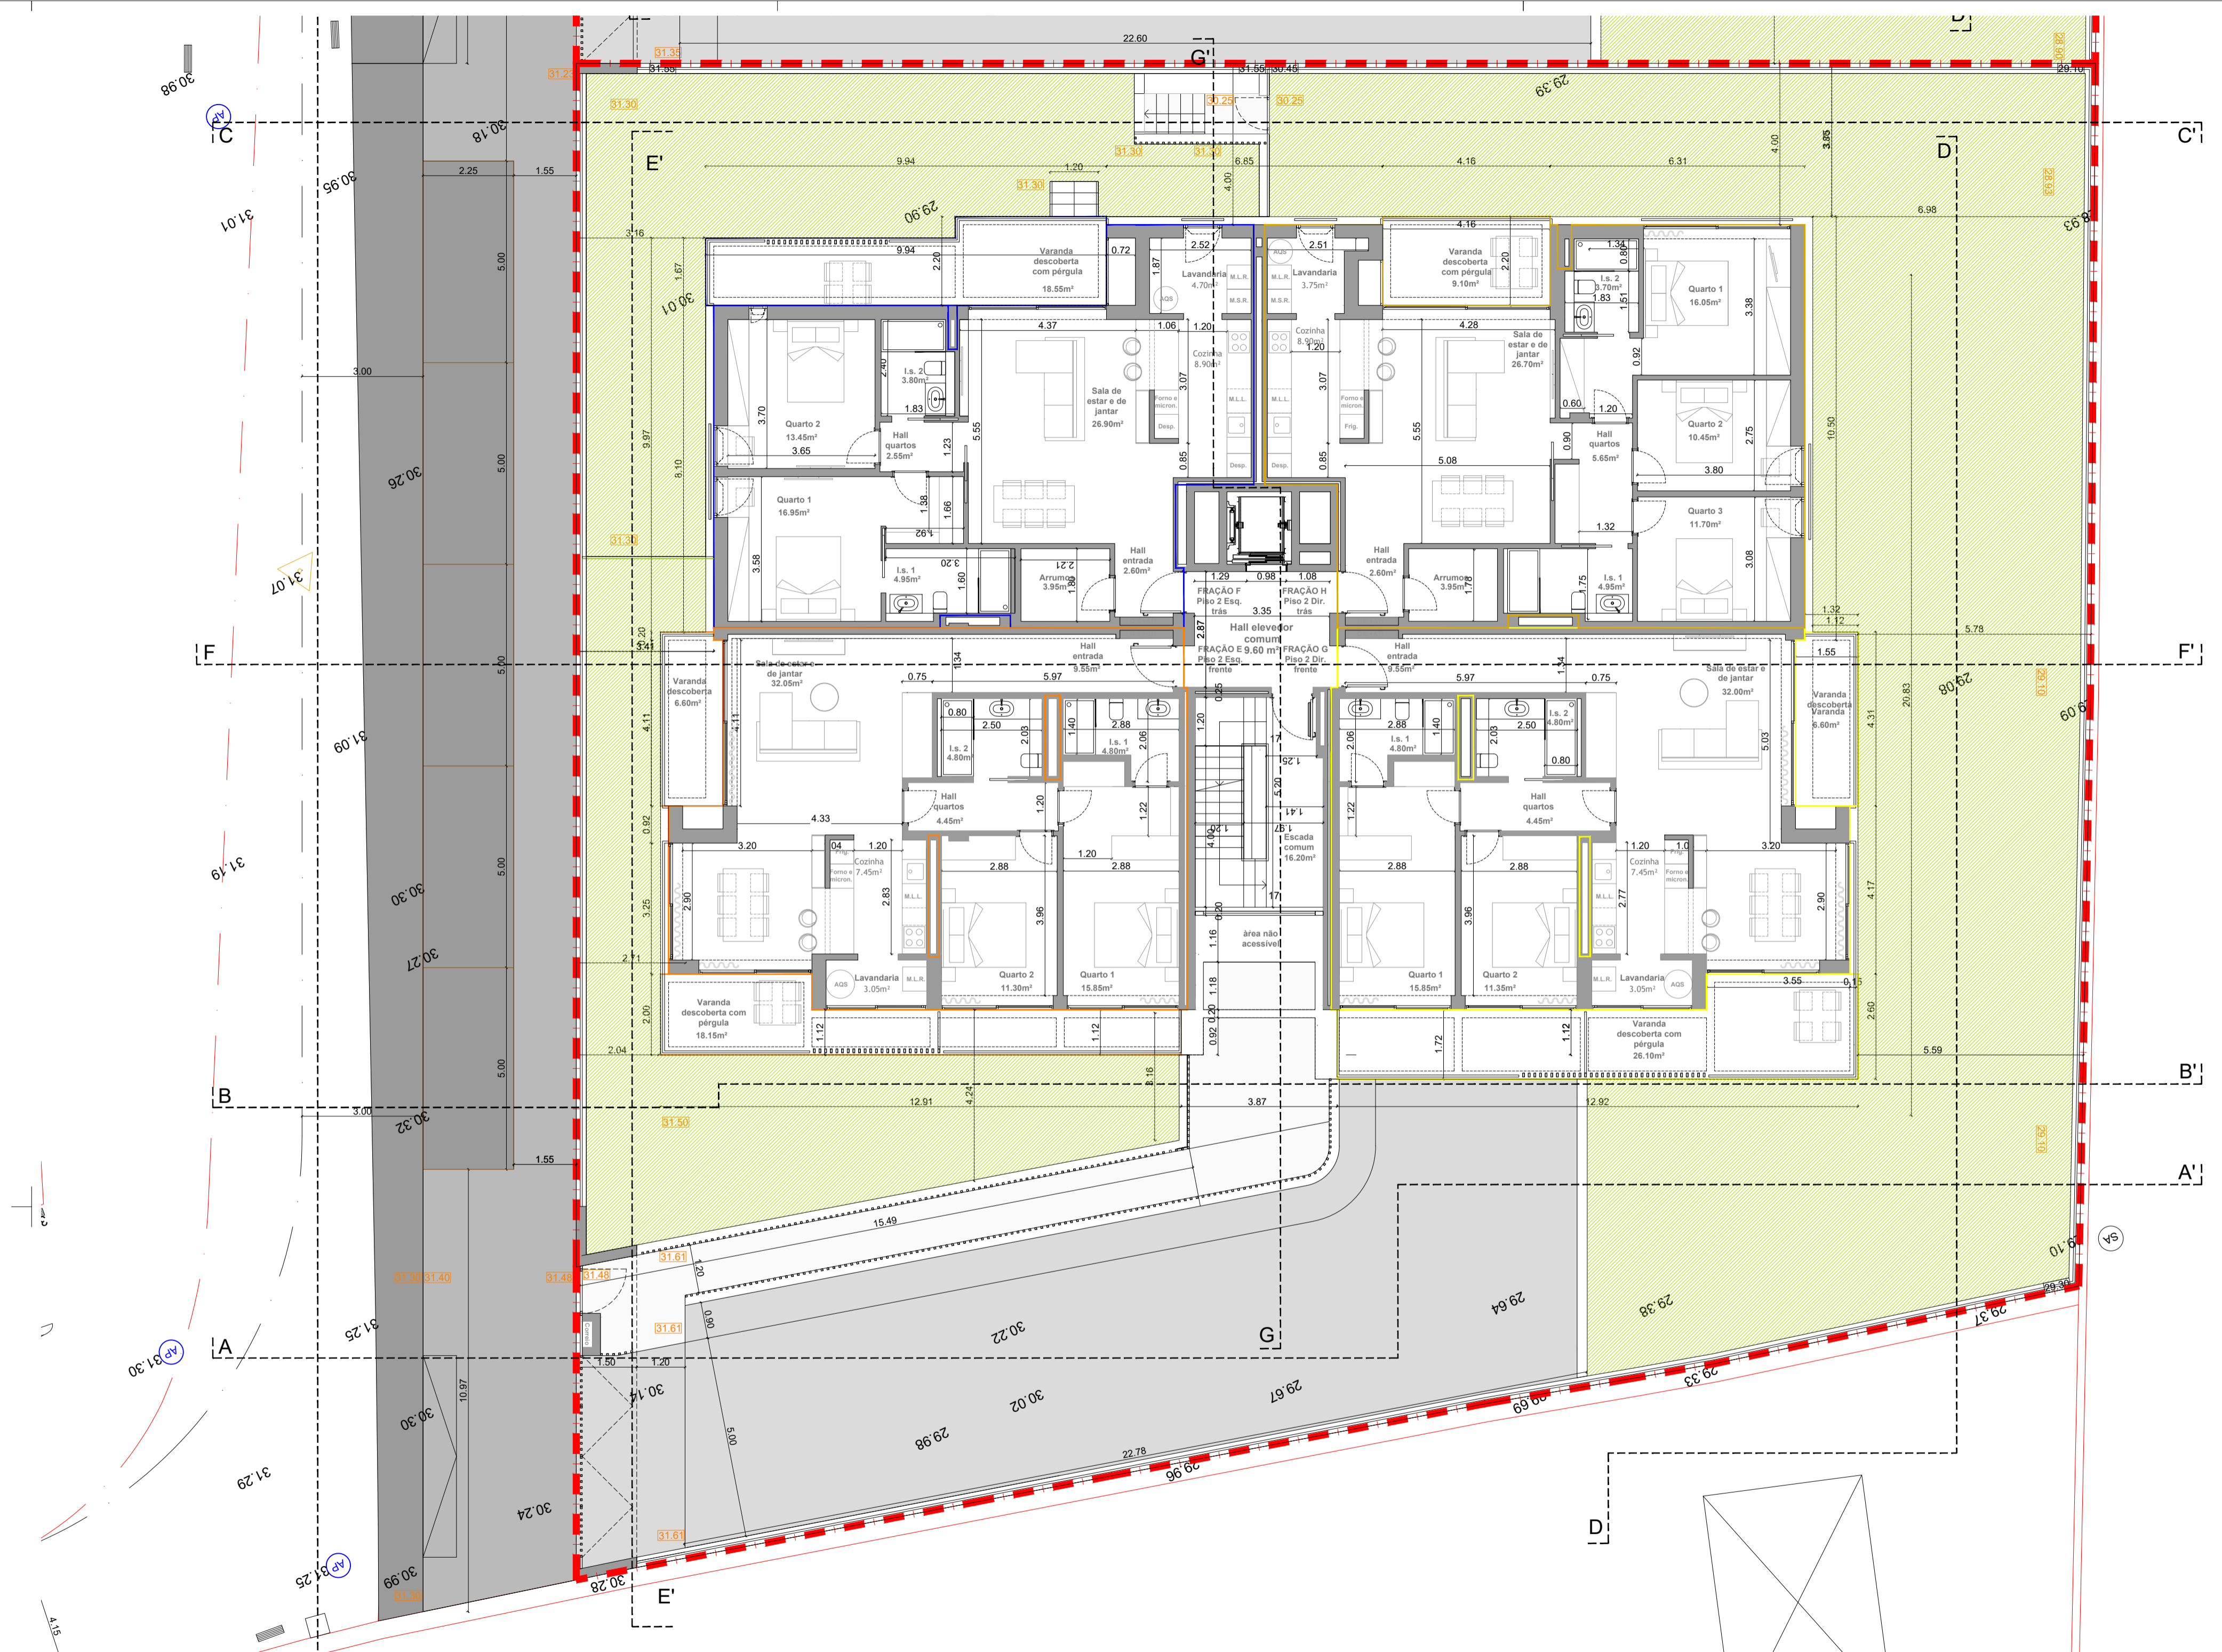

**MASSIMILIANO TUDISCO**  
ARQUITETO

MASSIMILIANO TUDISCO (O.A. N.º 8639)  
R. Conselheiro Miguel Dantas, n.º 33-11 D.  
4910 - 131 - Caminha  
mt.arq.massimiliano.tudisco@gmail.com  
tel: 00351 253 77854


Requerente: Construções Grasset, Unipessoal, Lda Obra: Construção de um edifício multifamiliar - Bloco 1 Local: Bairro S. Roque - Vila Nova de Cerveira nome des.: Planta piso 2	Licenciamento (Arquitectura) Proposta - 1ª Alteração	escalas 1/100 data 03.04.2026	n.º desenho 06/10
---	--	--	----------------------

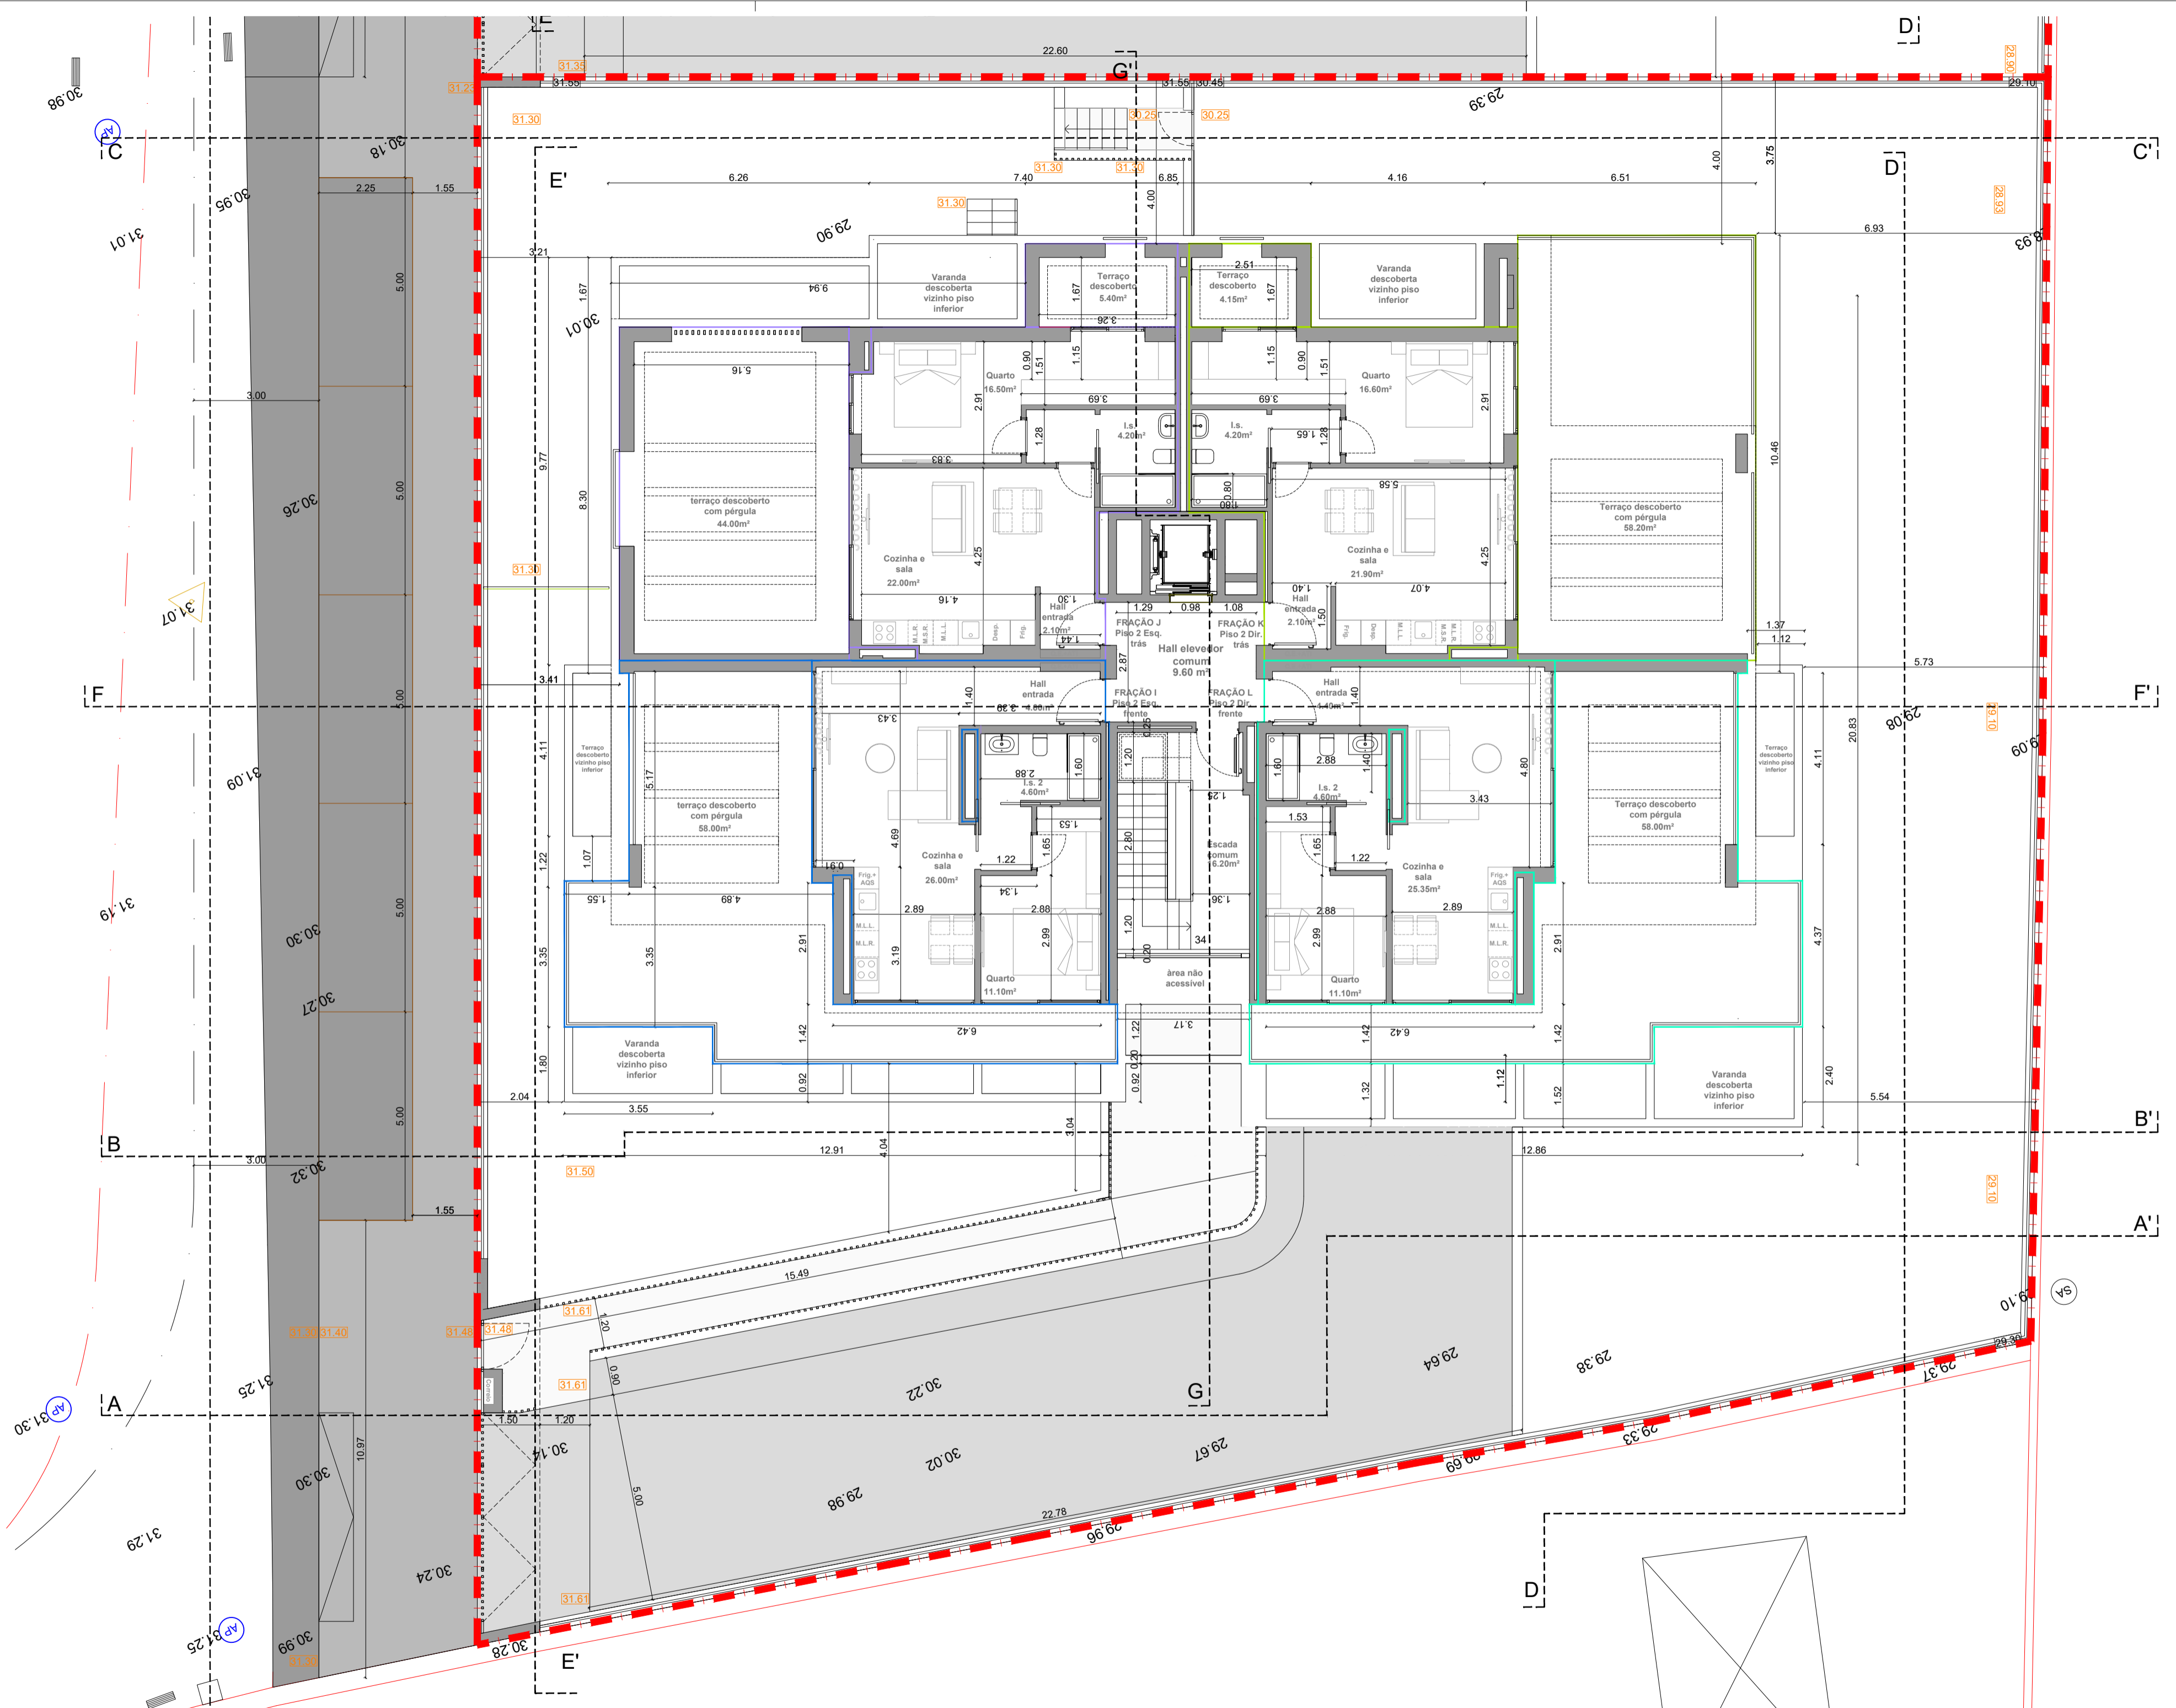

**MASSIMILIANO TUDISCO**  
ARQUITETO

MASSIMILIANO TUDISCO (O.A. N.º 5639)  
R. Conselheiro Miguel Dantas, n.º 33-1.º Dt.  
4910 - 131 - Caminha  
mt.arq.massimiliano.tudisco@gmail.com  
telemovel: 86977854

Requerente: Construções Grasset, Unipessoal, Lda	Licenciamento (Arquitectura)	escalas 1/100	n.º desenho 07/10
Obra: Construção de um edifício multifamiliar - Bloco 1	Proposta - 1ª Alteração	data 03.04.2026	
Local: Bairro S. Roque - Vila Nova de Cerveira	nome des. Planta piso 3		

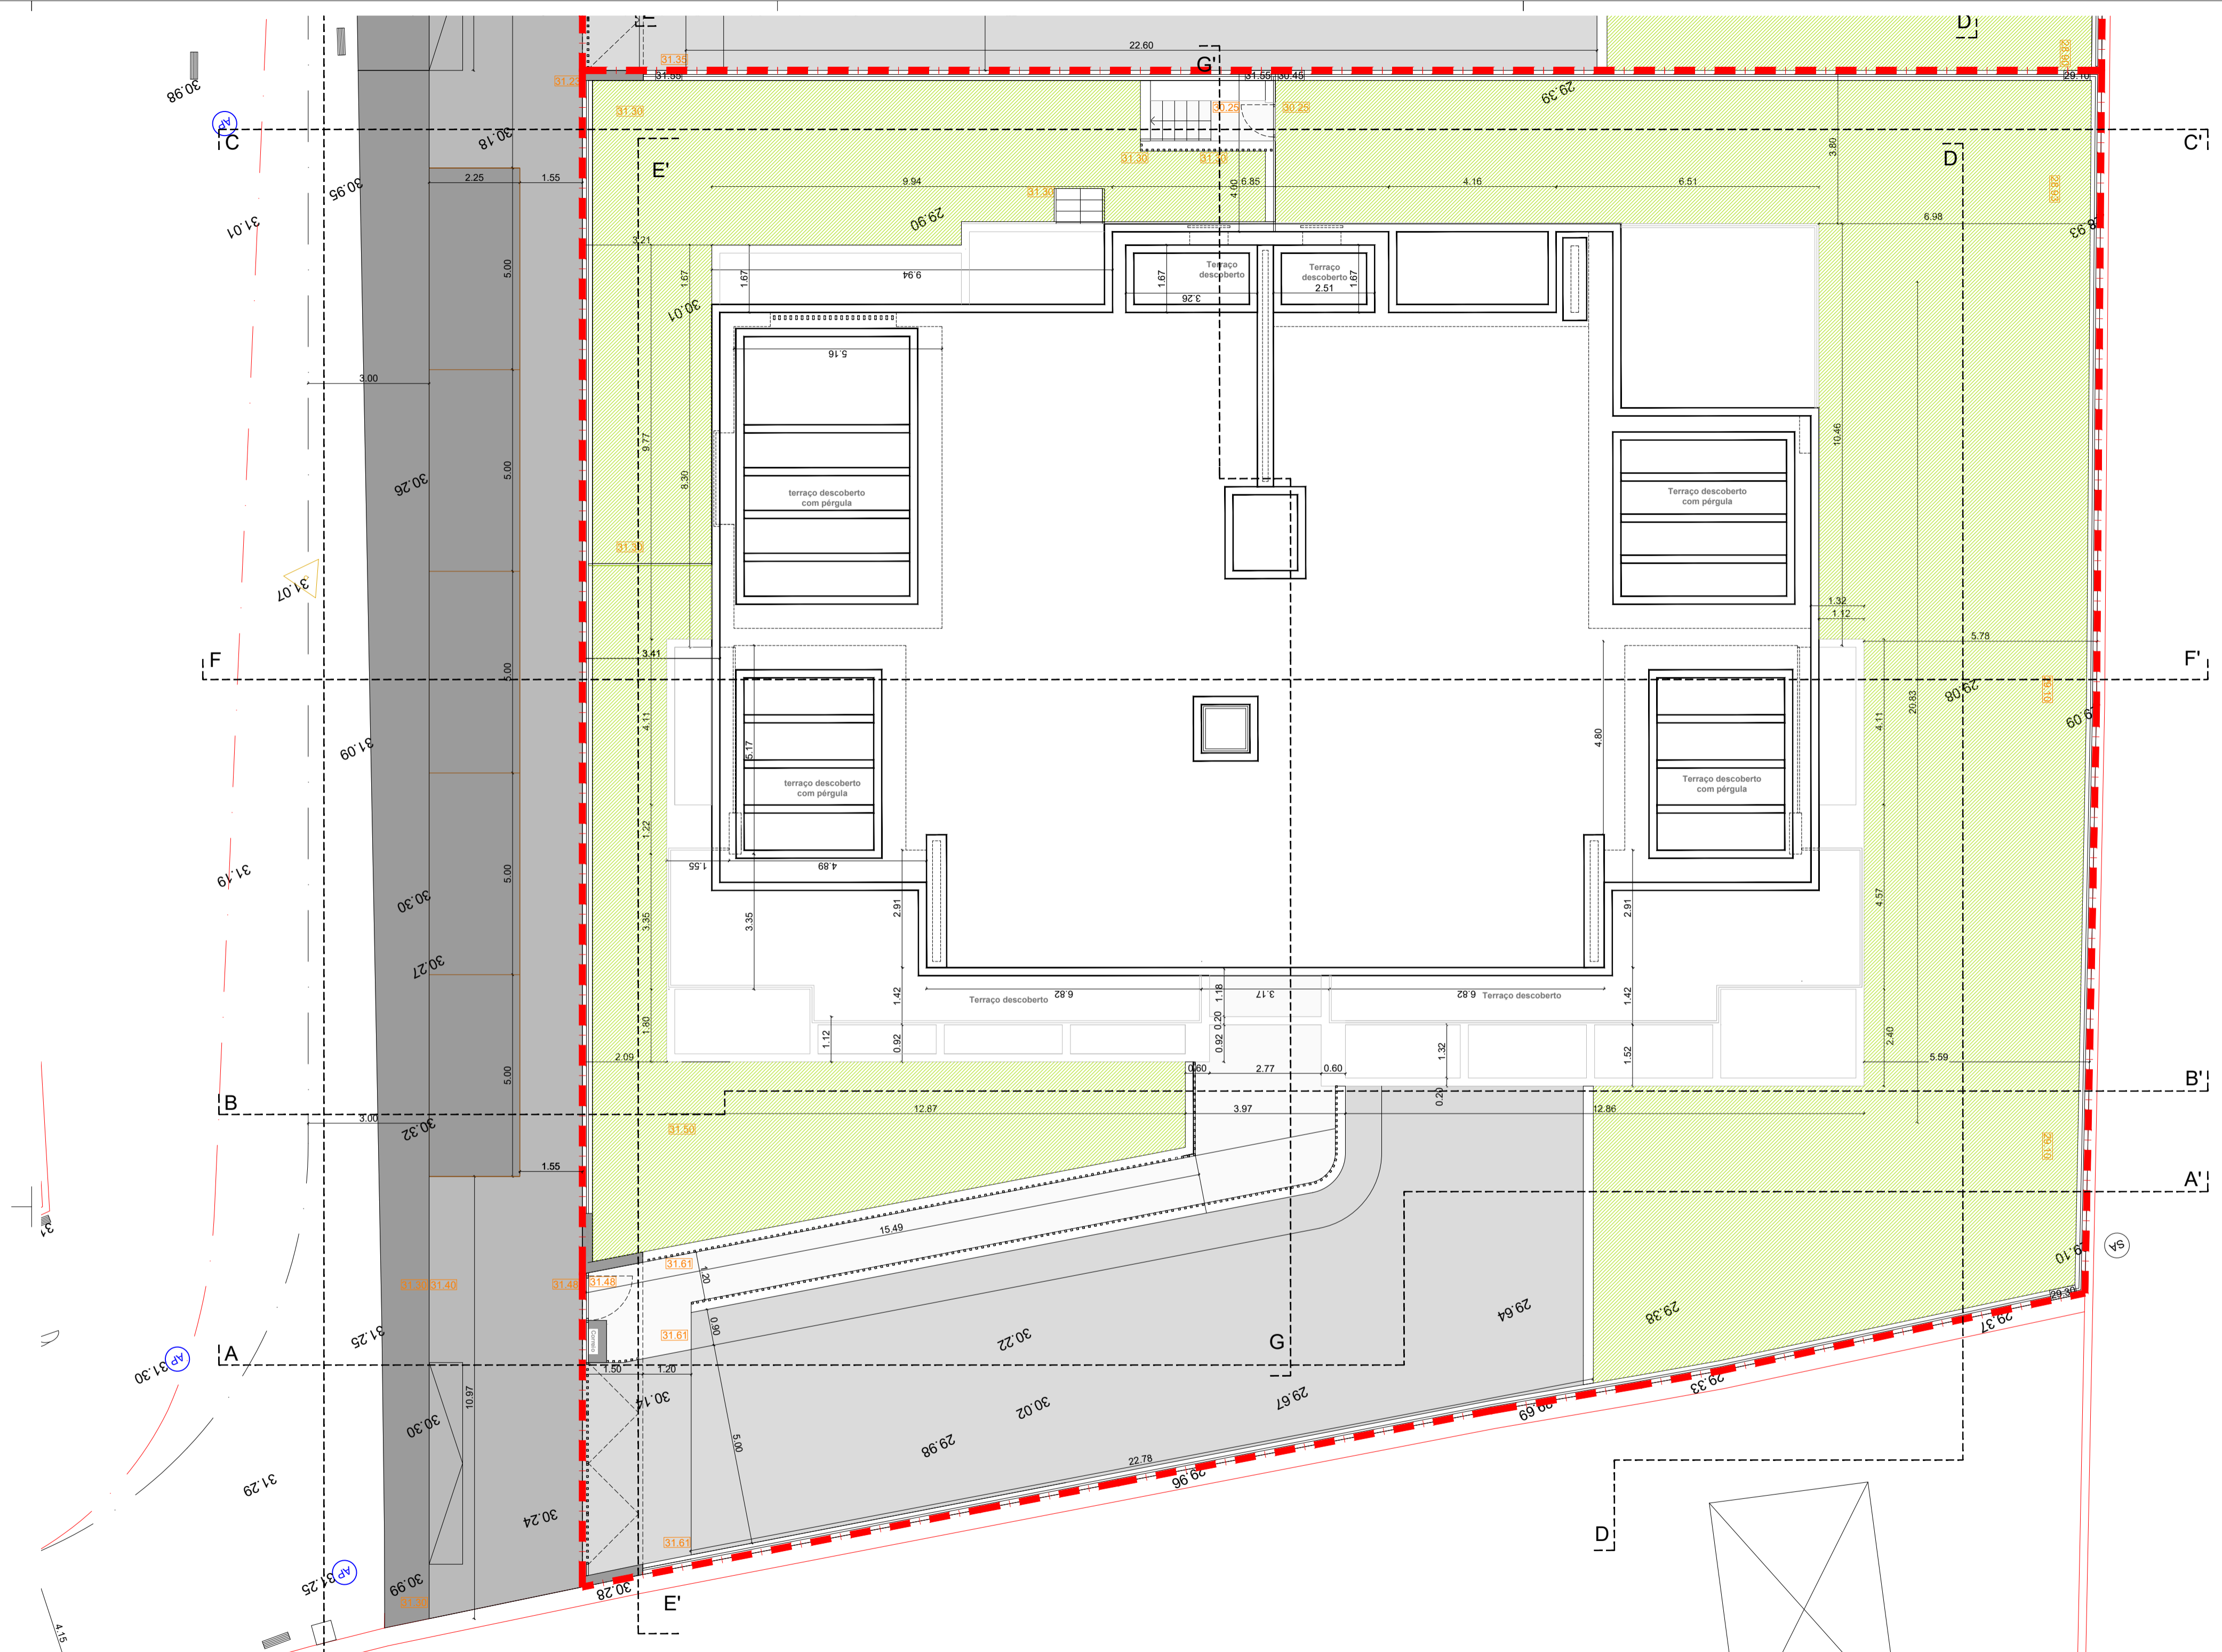

**MASSIMILIANO TUDISCO**  
ARQUITETO

MASSIMILIANO TUDISCO (O.A. N.º 8639)  
R. Condeheiro Miguel Dantas, n.º 33-1º Dt.  
4910 - 131 - Caminha  
mtarq.massimiliano.tudisco@gmail.com  
telomóvil: 86917354

Requerente: Construções Grasset, Unipessoal, Lda	Licenciamento (Arquitectura)	escalas 1/100	n.º desenho 08/10
Obra: Construção de um edifício multifamiliar - Bloco 1	Proposta - 1ª Alteração	data 03.04.2026	
Local: Bairro S. Roque - Vila Nova de Cerveira	nome des. Planta da cobertura		

