


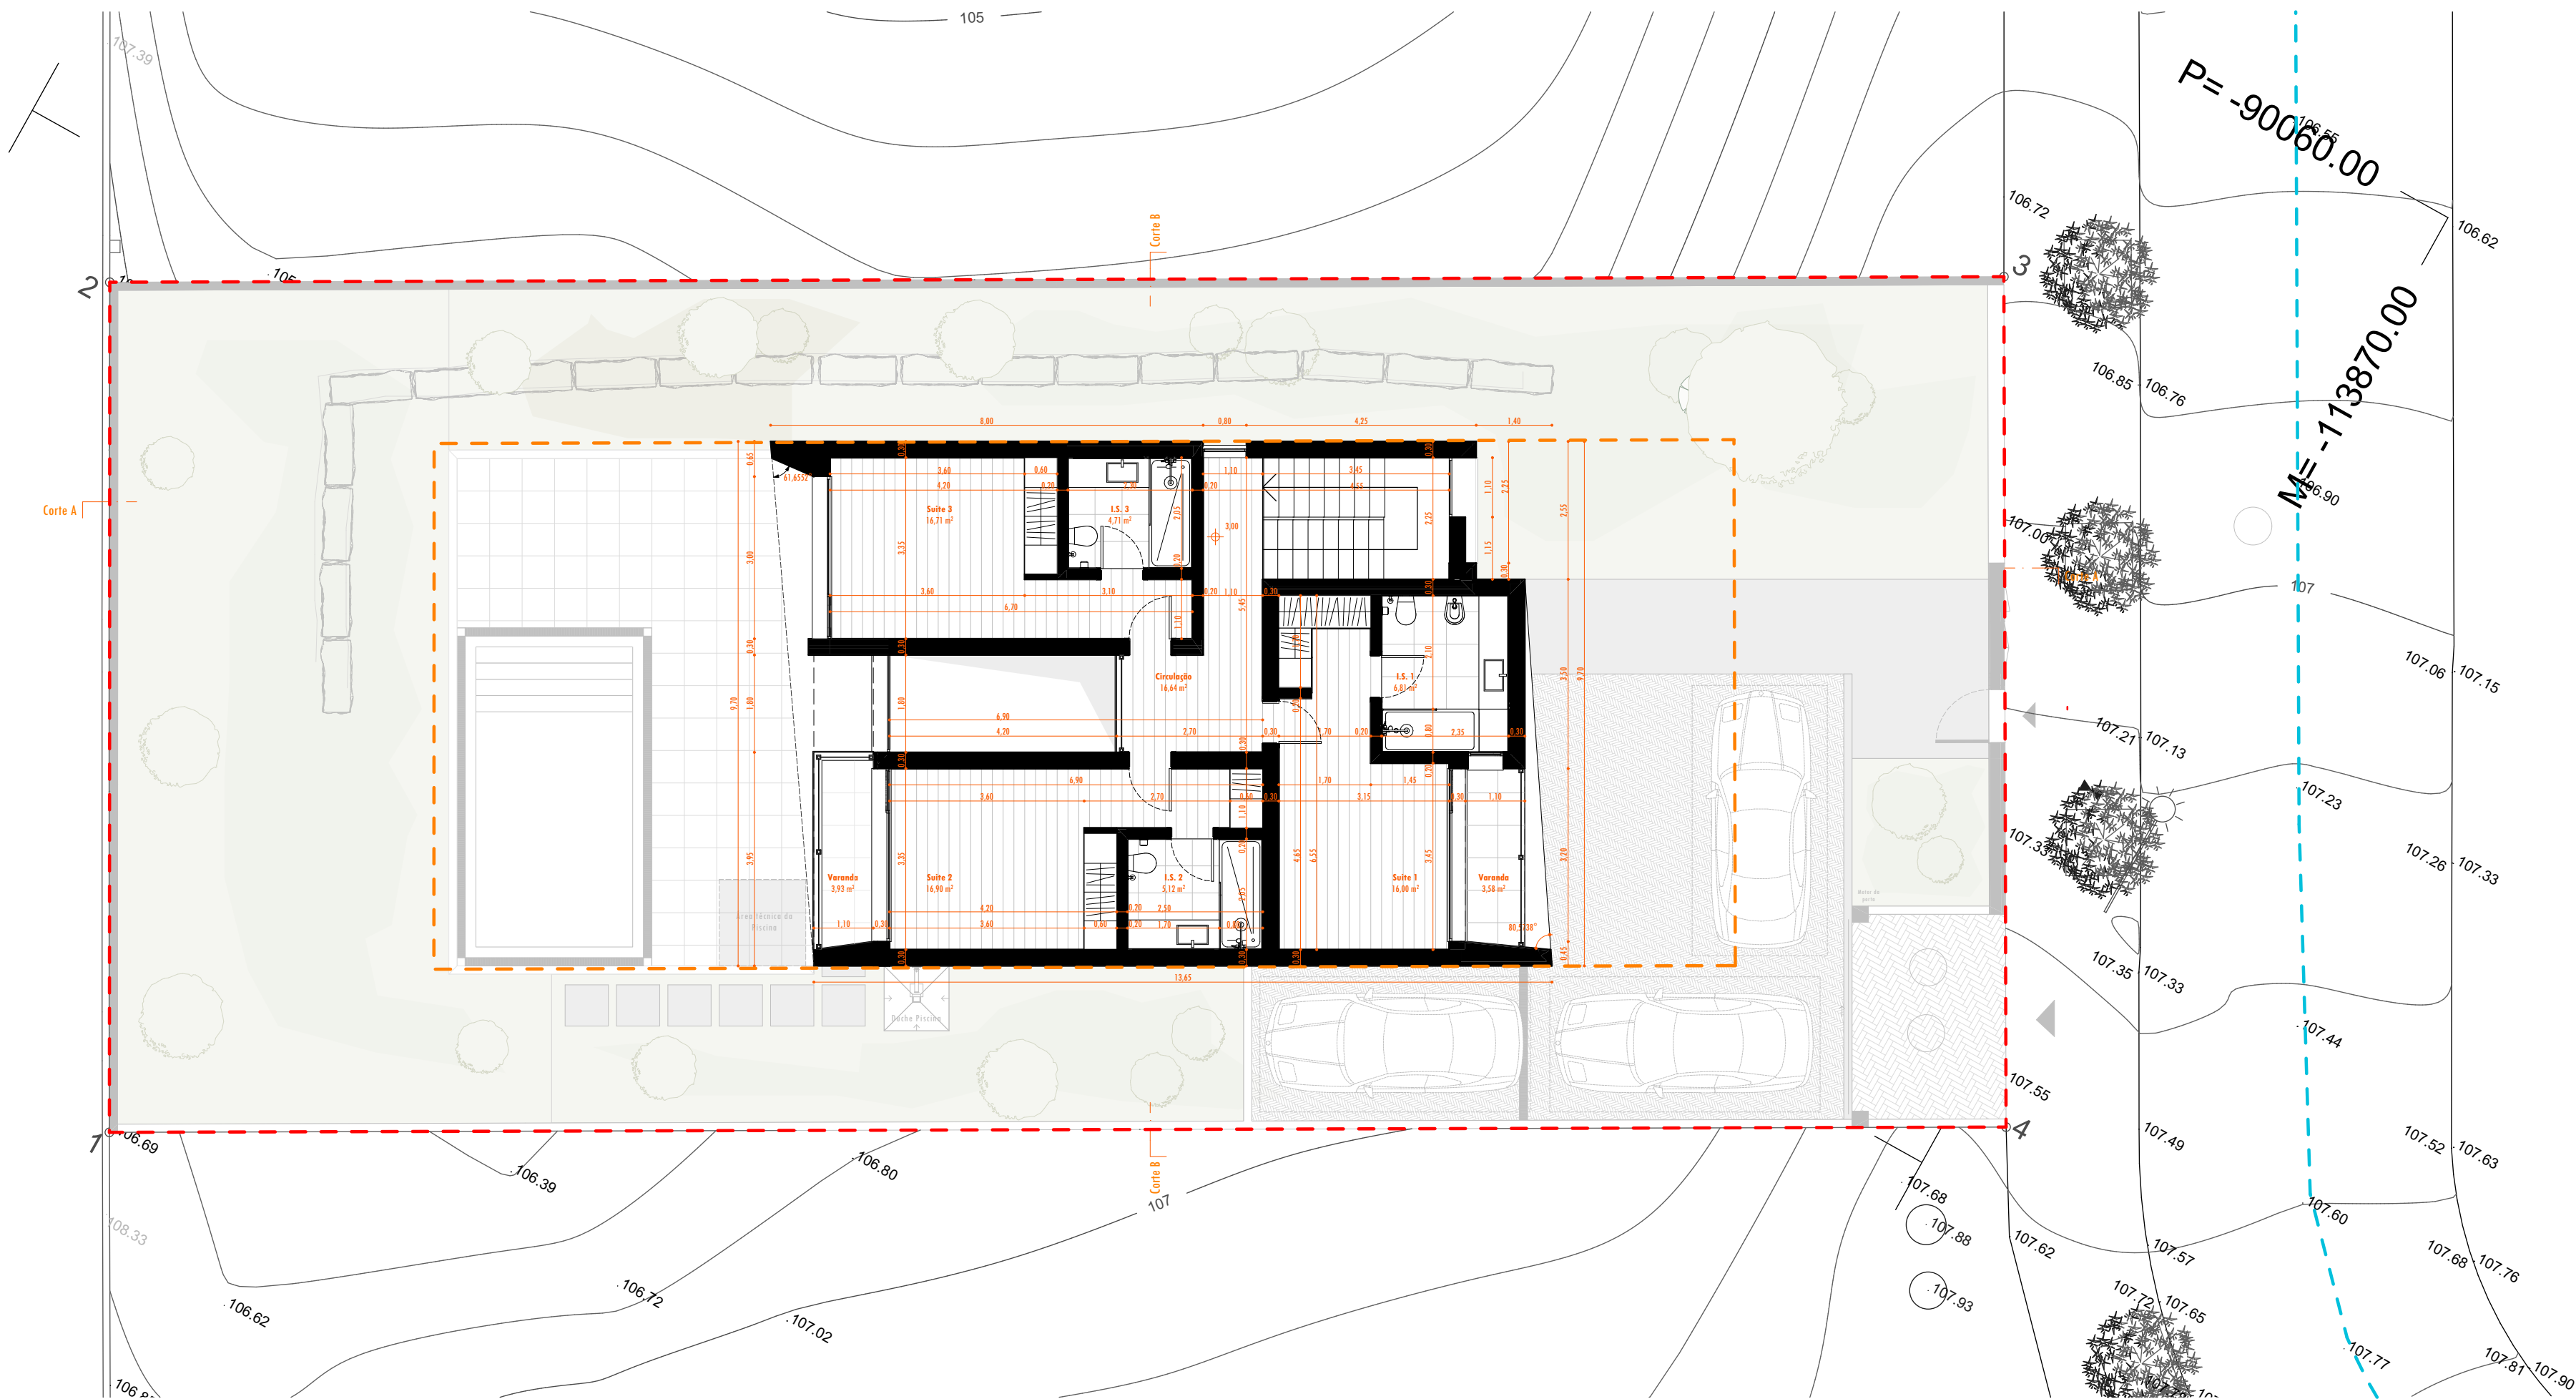

Projecto :
LOTE 15
Sintra | Fontanelas
Alvará de Loteamento 3/2007 de 2 de
Fevereiro

Dono de Obra:
Cenoura de Ouro, Lda

Notas:
1- Confirmar todas as cotas em obra
2- C.S. Piso 0 = 0 = 107.50

--- Afastamentos Legais
--- Limite do Terreno
--- Eixo da via

Data : Fevereiro 2025

Designação :
Planta Piso 1

Fase : Comunicação Prévia

Escala : 1:100

Desenho N°

P.0.3