


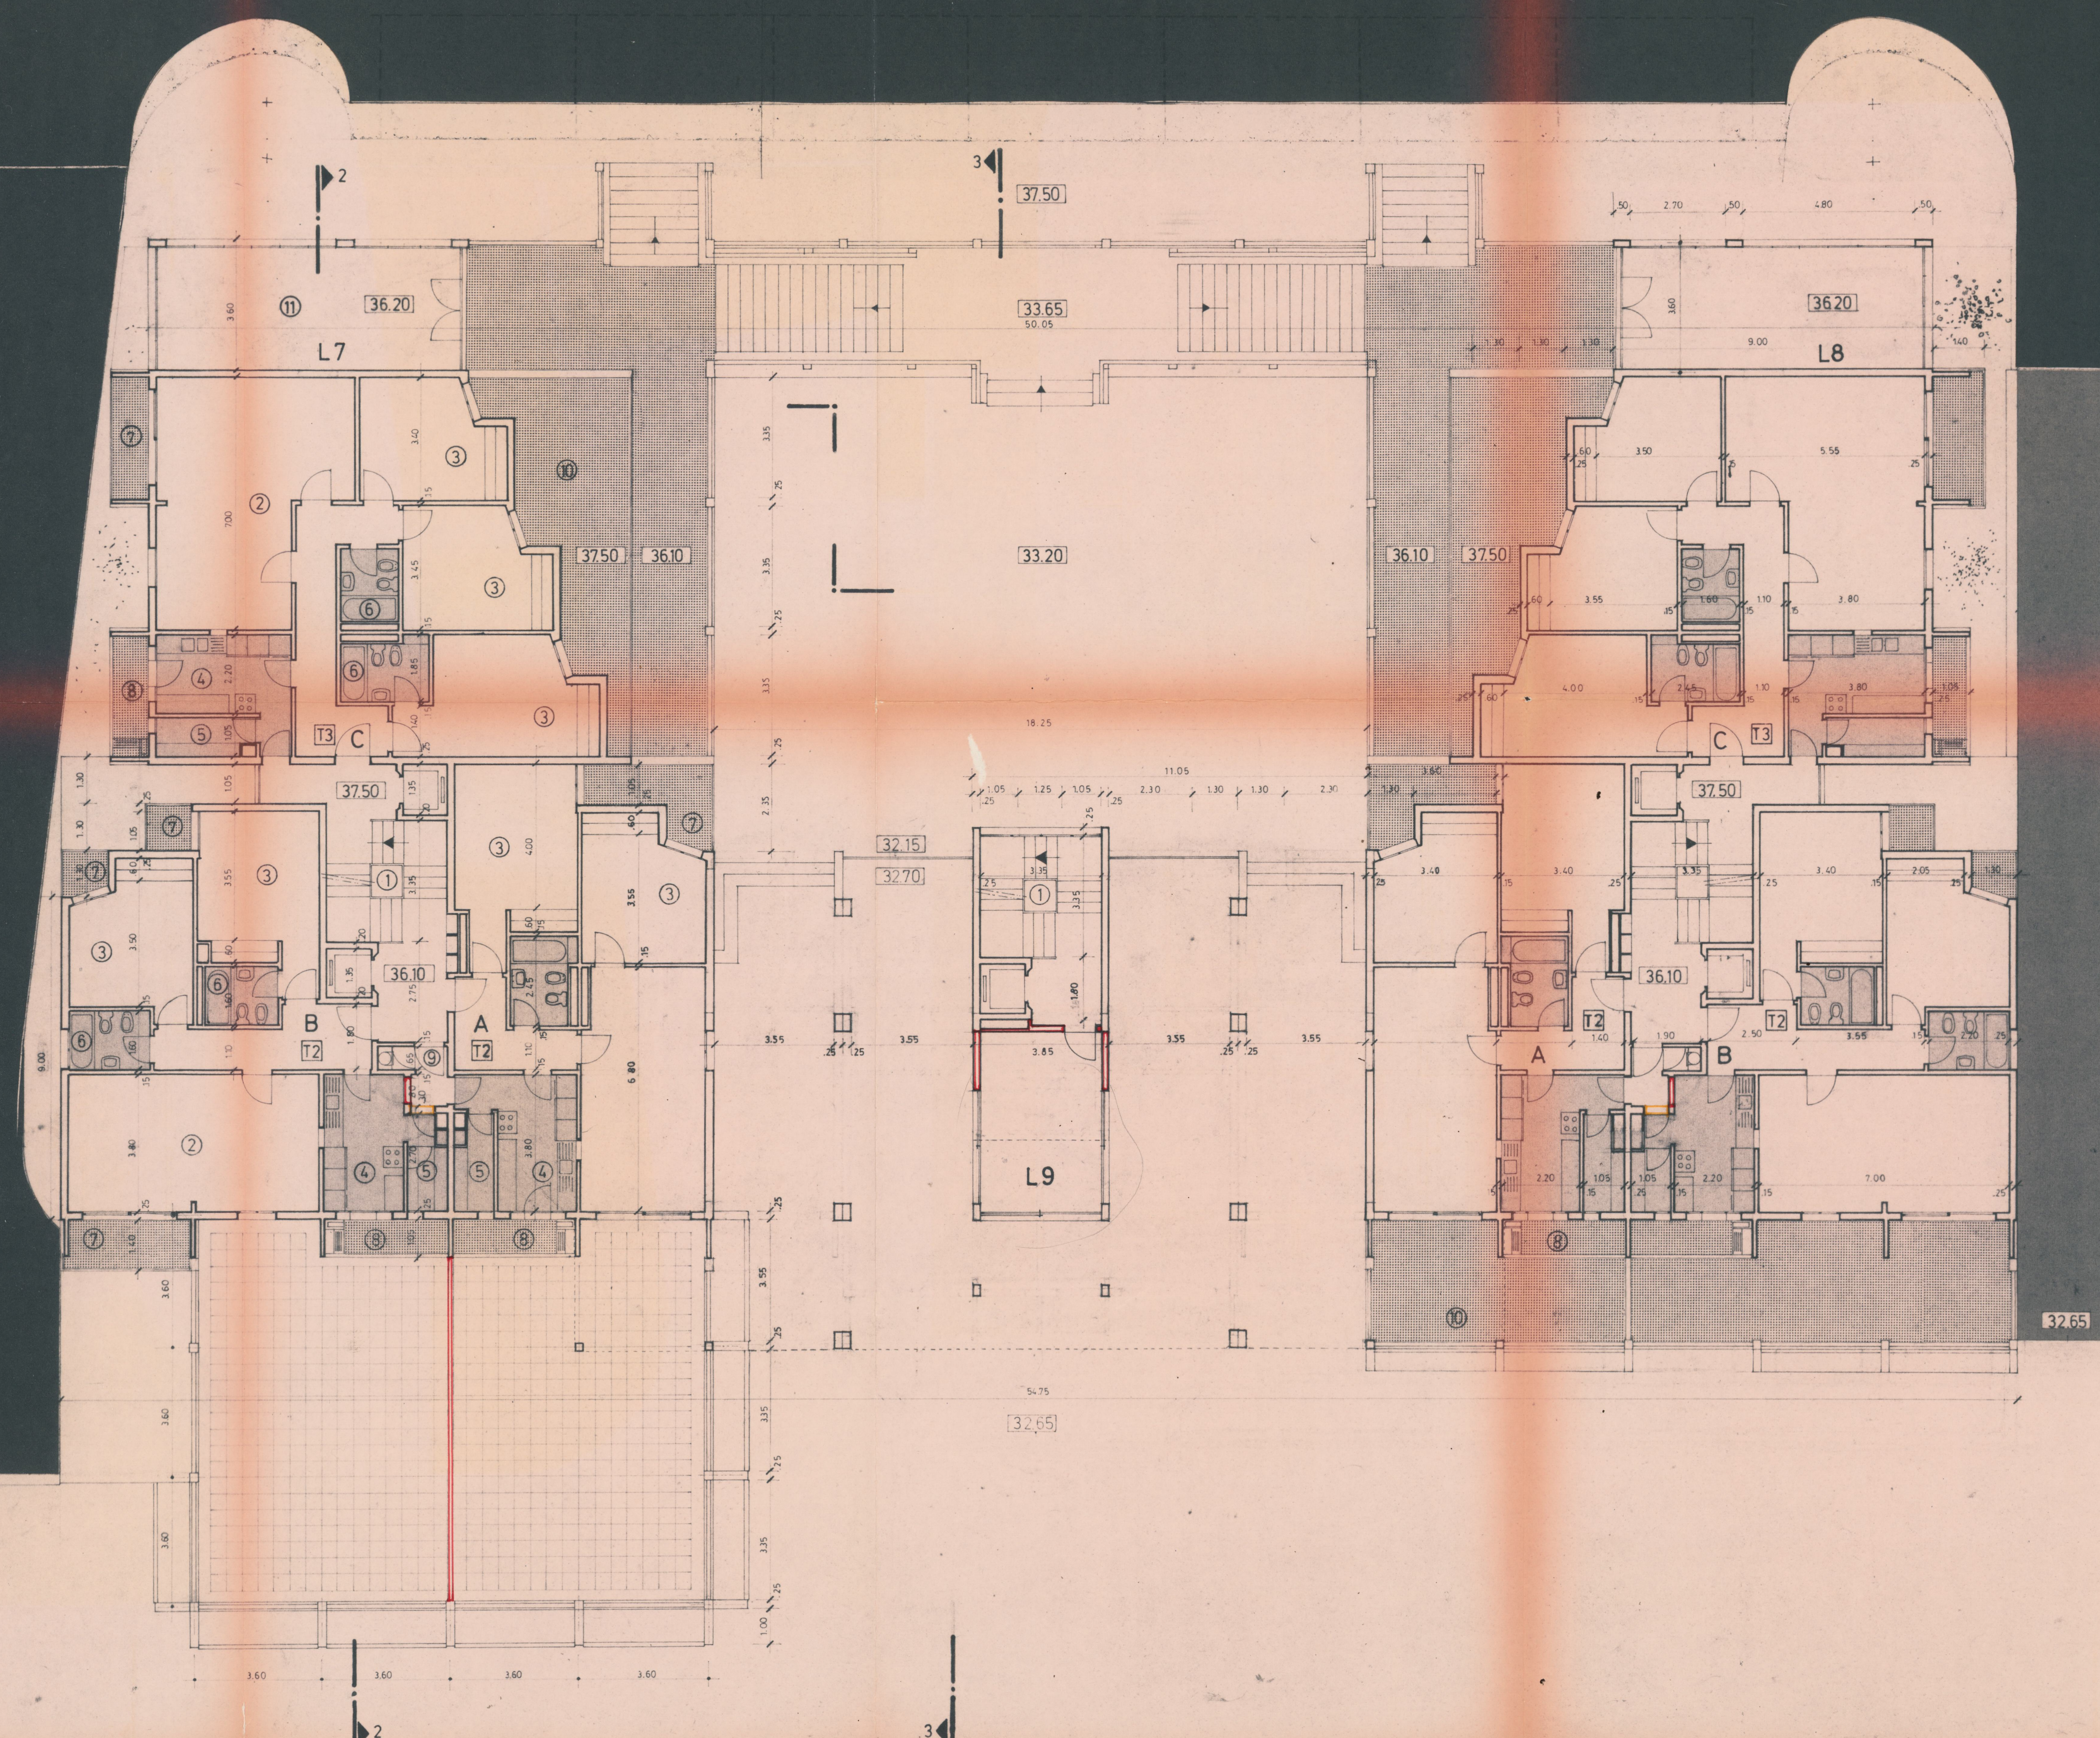

- 1 COLUNA DE ACESSOS
- 2 SALA COMUM
- 3 QUARTO
- 4 COZINHA
- 5 DESPENSA
- 6 QUARTO DE BANHO
- 7 VARANDA
- 8 VARANDA DE SERVIÇO
- 9 LIXOS
- 10 TERRAÇO
- 11 "SHOP"



enturma	
empresa madeirense de turismo s.a.r.l.	
RÉS-DO-CHÃO	PROJECTO
	desenho nº 1445
	substituído por:
JOÃO CÂNDIDO arquiteto, licenciado nº 176	NOVEMBRO 1979
escala 1/100	