


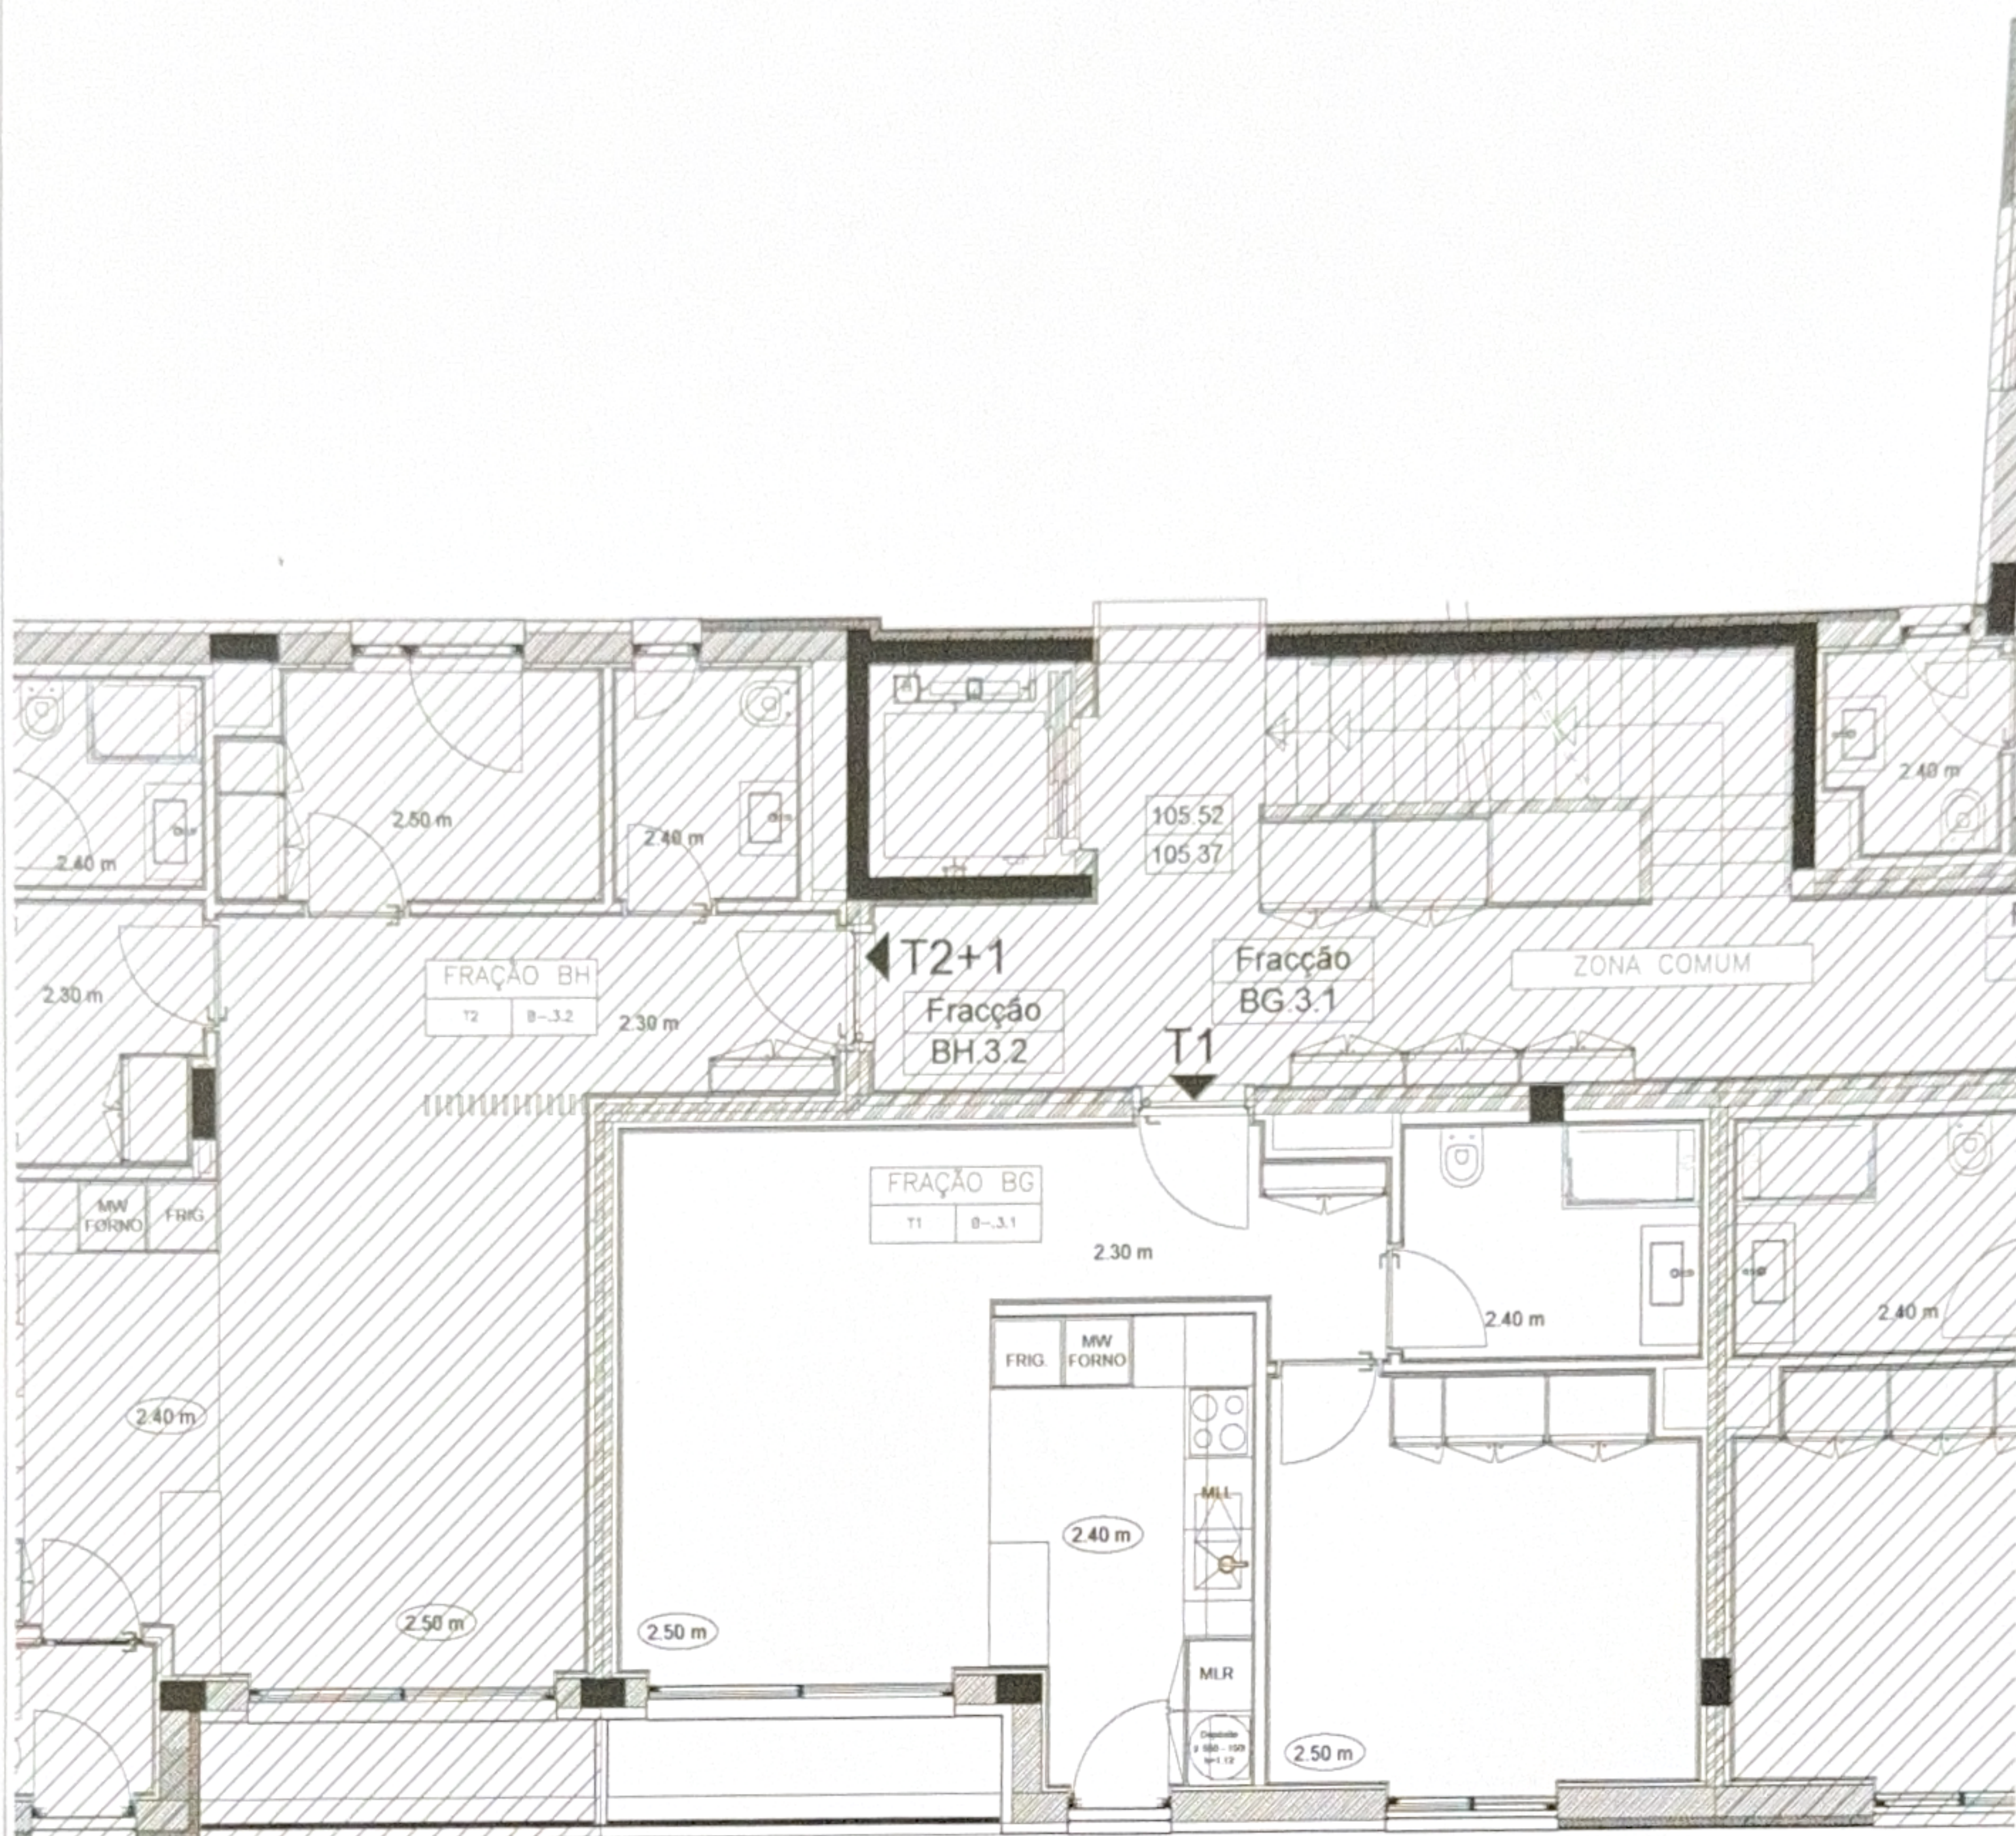

Arquitetura

designação:
Arquitetura | Propriedade Horizontal

título:
HABITAÇÃO MULTIFAMILIAR "EDIFÍCIO LEONOR"

local:
Av do Concelho da Europa | Porto

requerente:
DHARMA MR, S.A.

elementos:
Planta Simplificada do fogo

autor:
Ricardo Caldas

data:
20 Outubro.2025

escala:
1.100

referência:

processo

FTH

projecto realizado em:
AutoCAD LT 2017

0.1

Ricardo Caldas, Arquitectura e Engenharia, Lda.
Rua Stª Catarina 951 1º Esq. Tr 4000-455 Porto telf. 914062000