




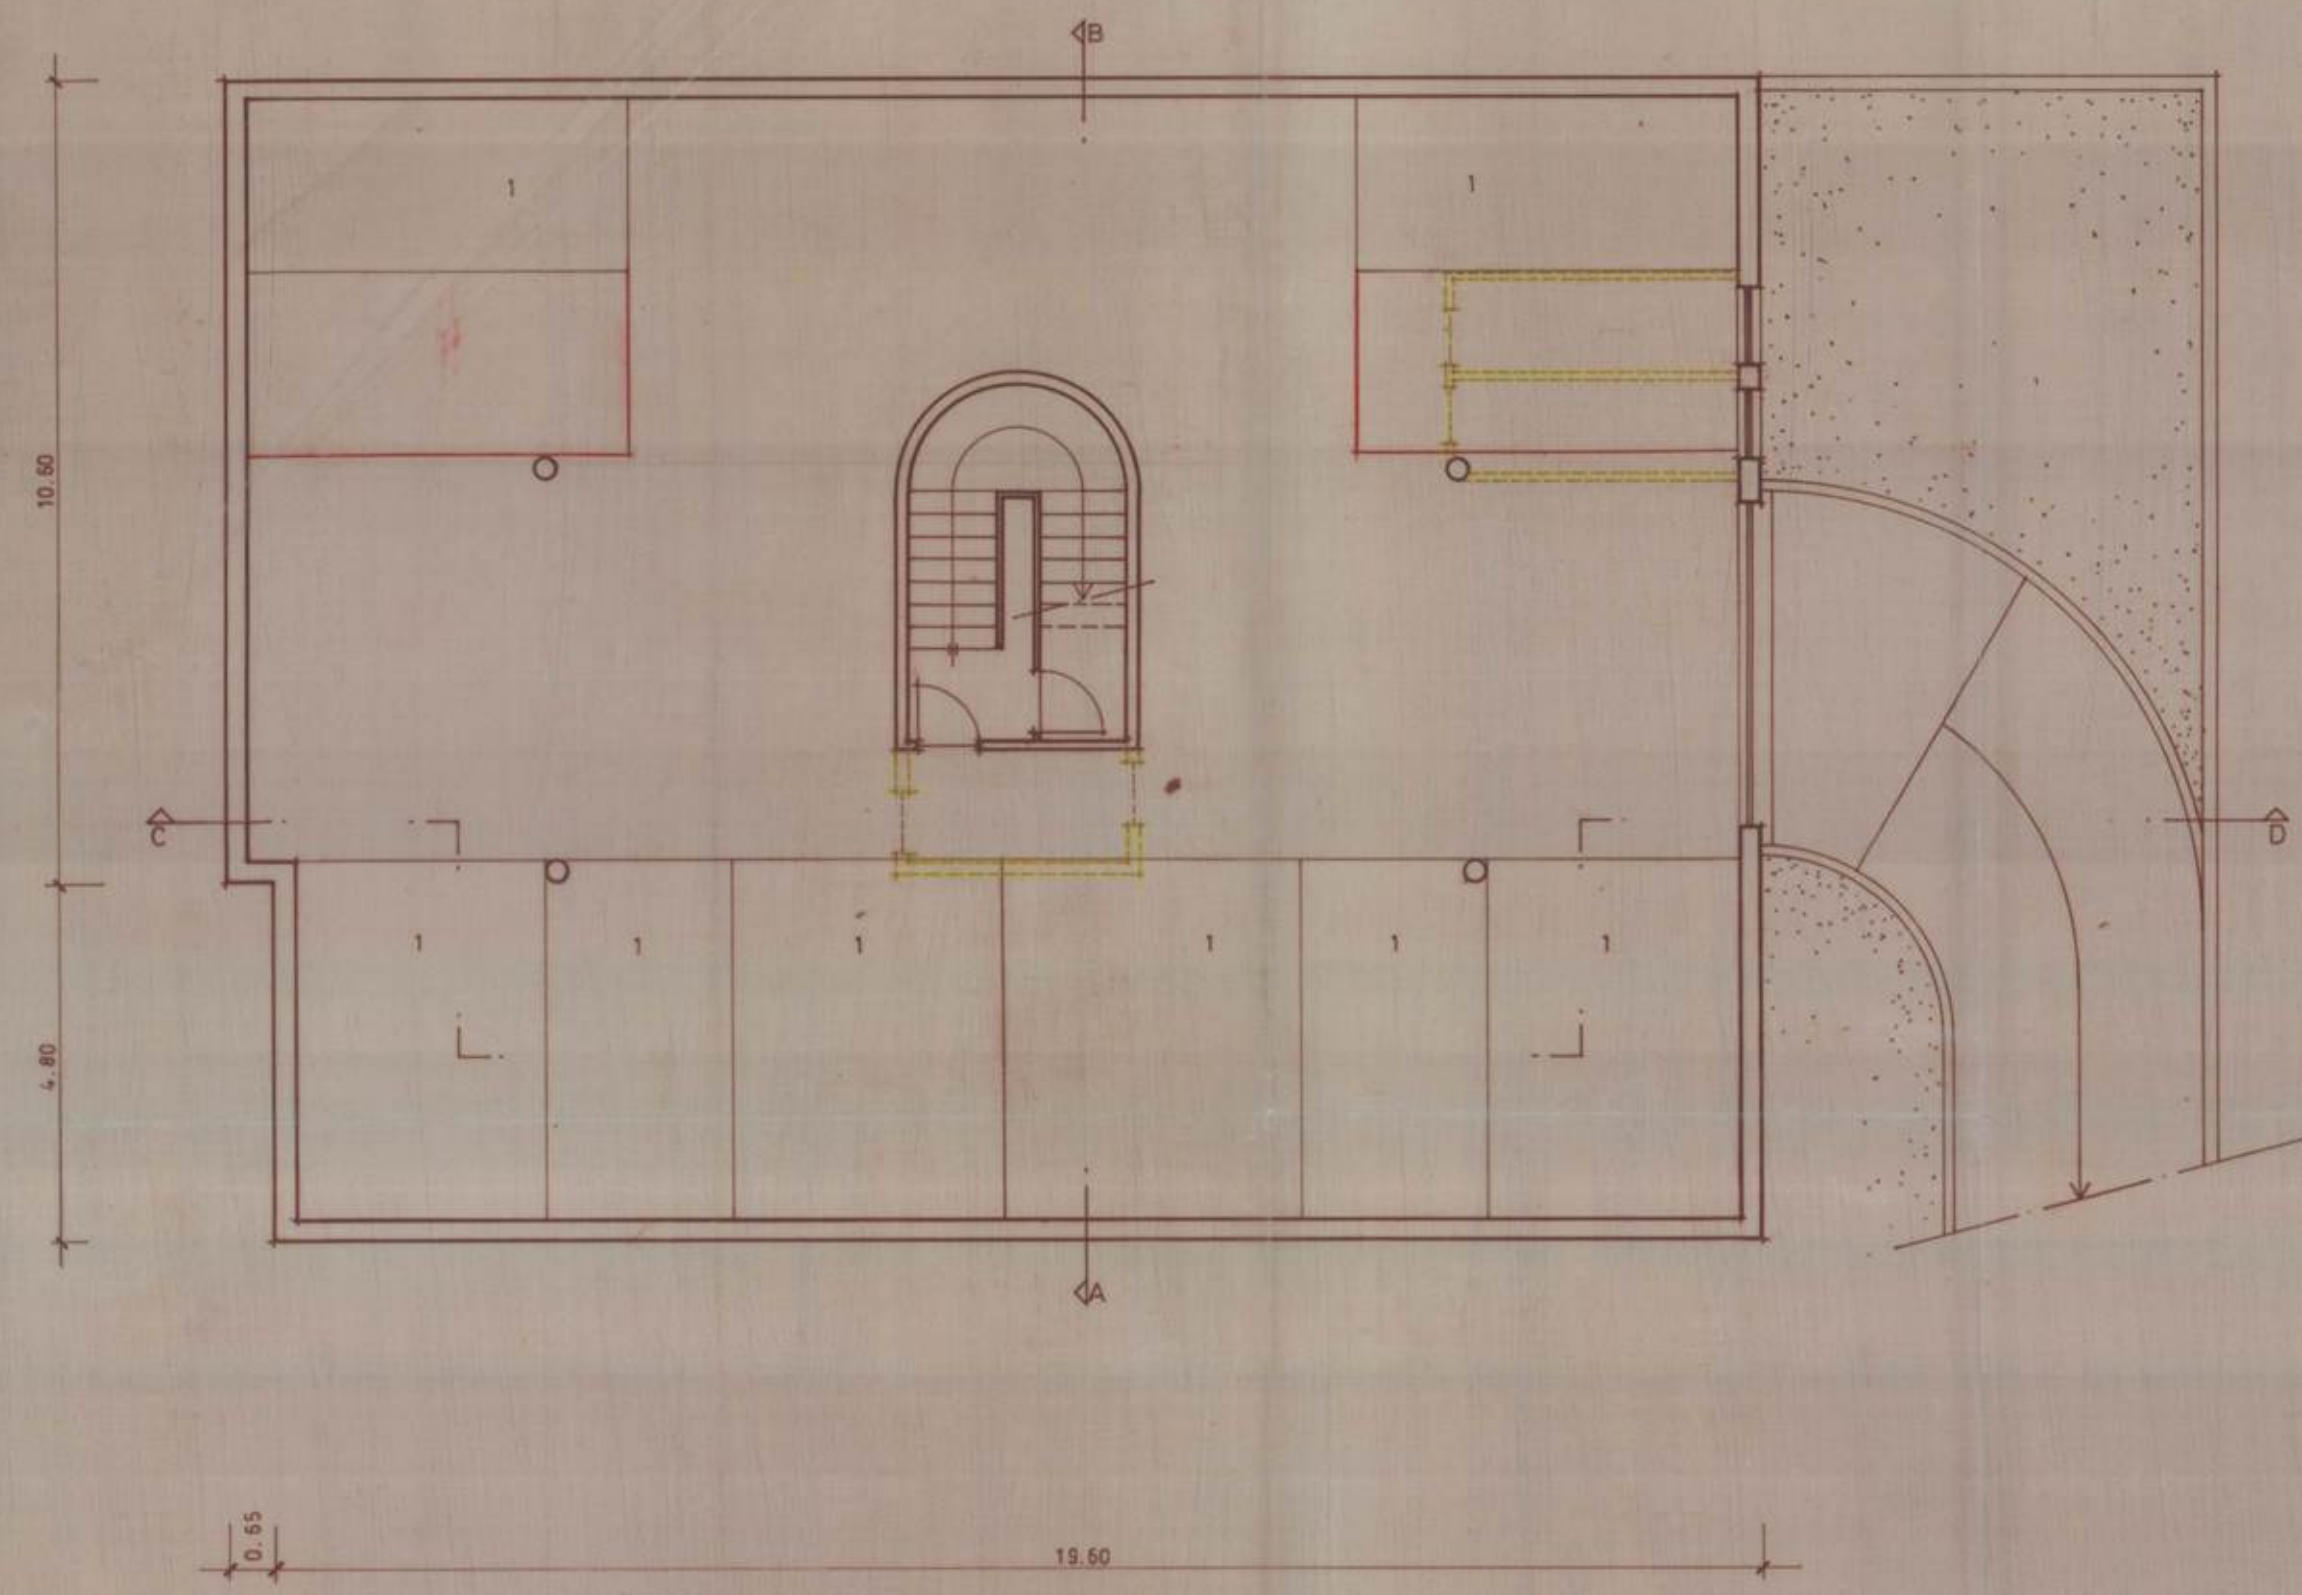

PLANTA DA CAVE

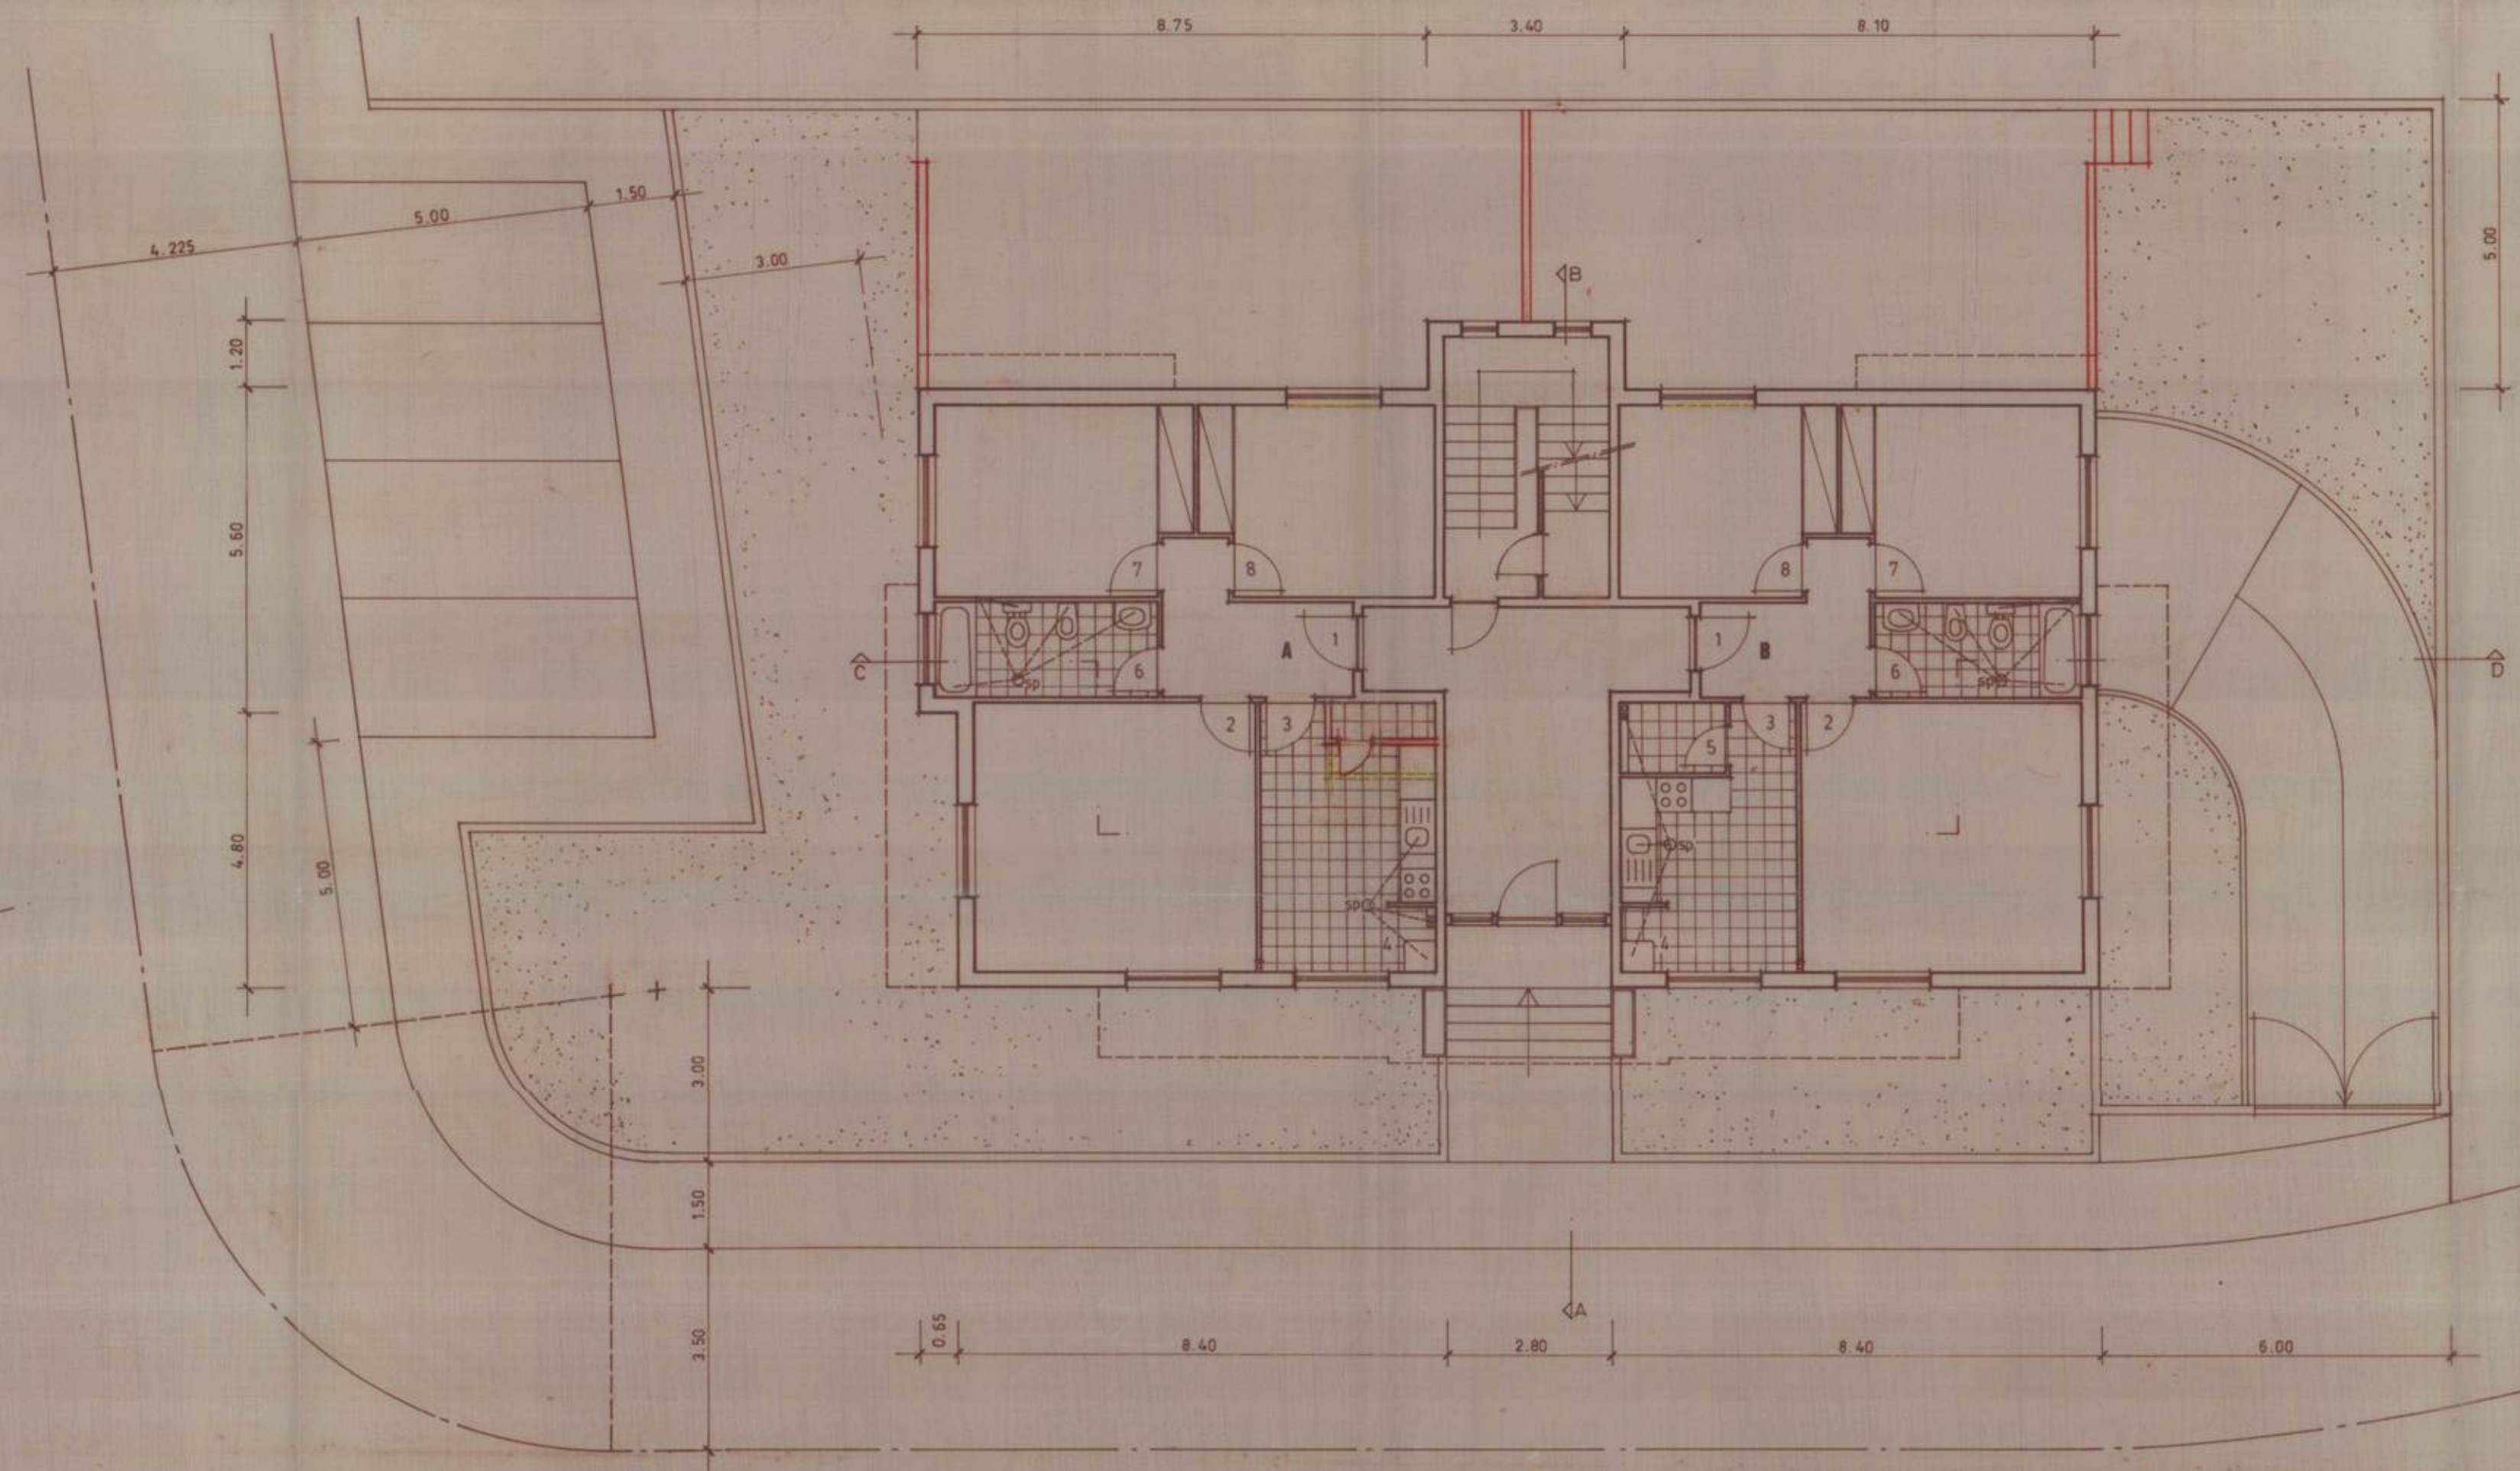


PLANTA DO R/CHÃO

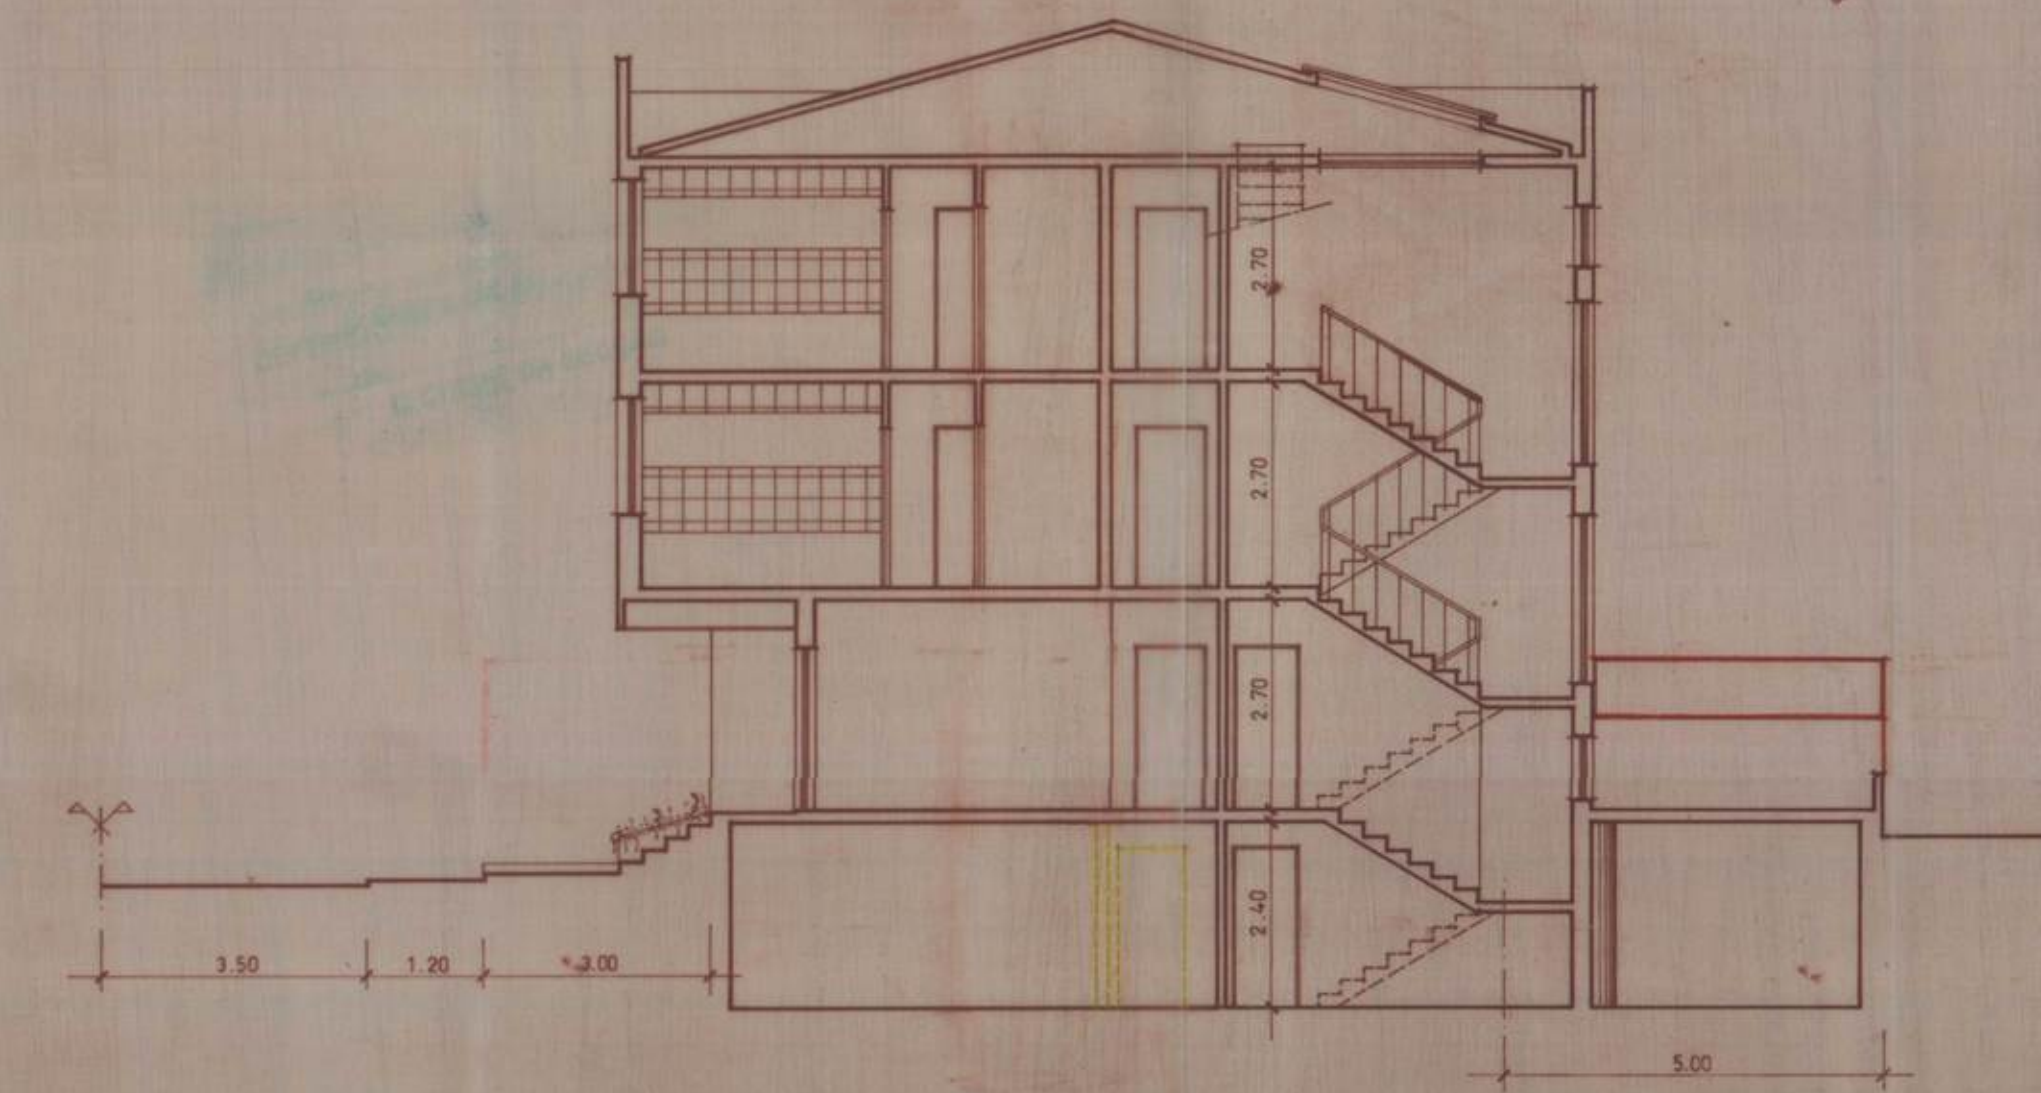


CORTE A-B



CORTE C-D

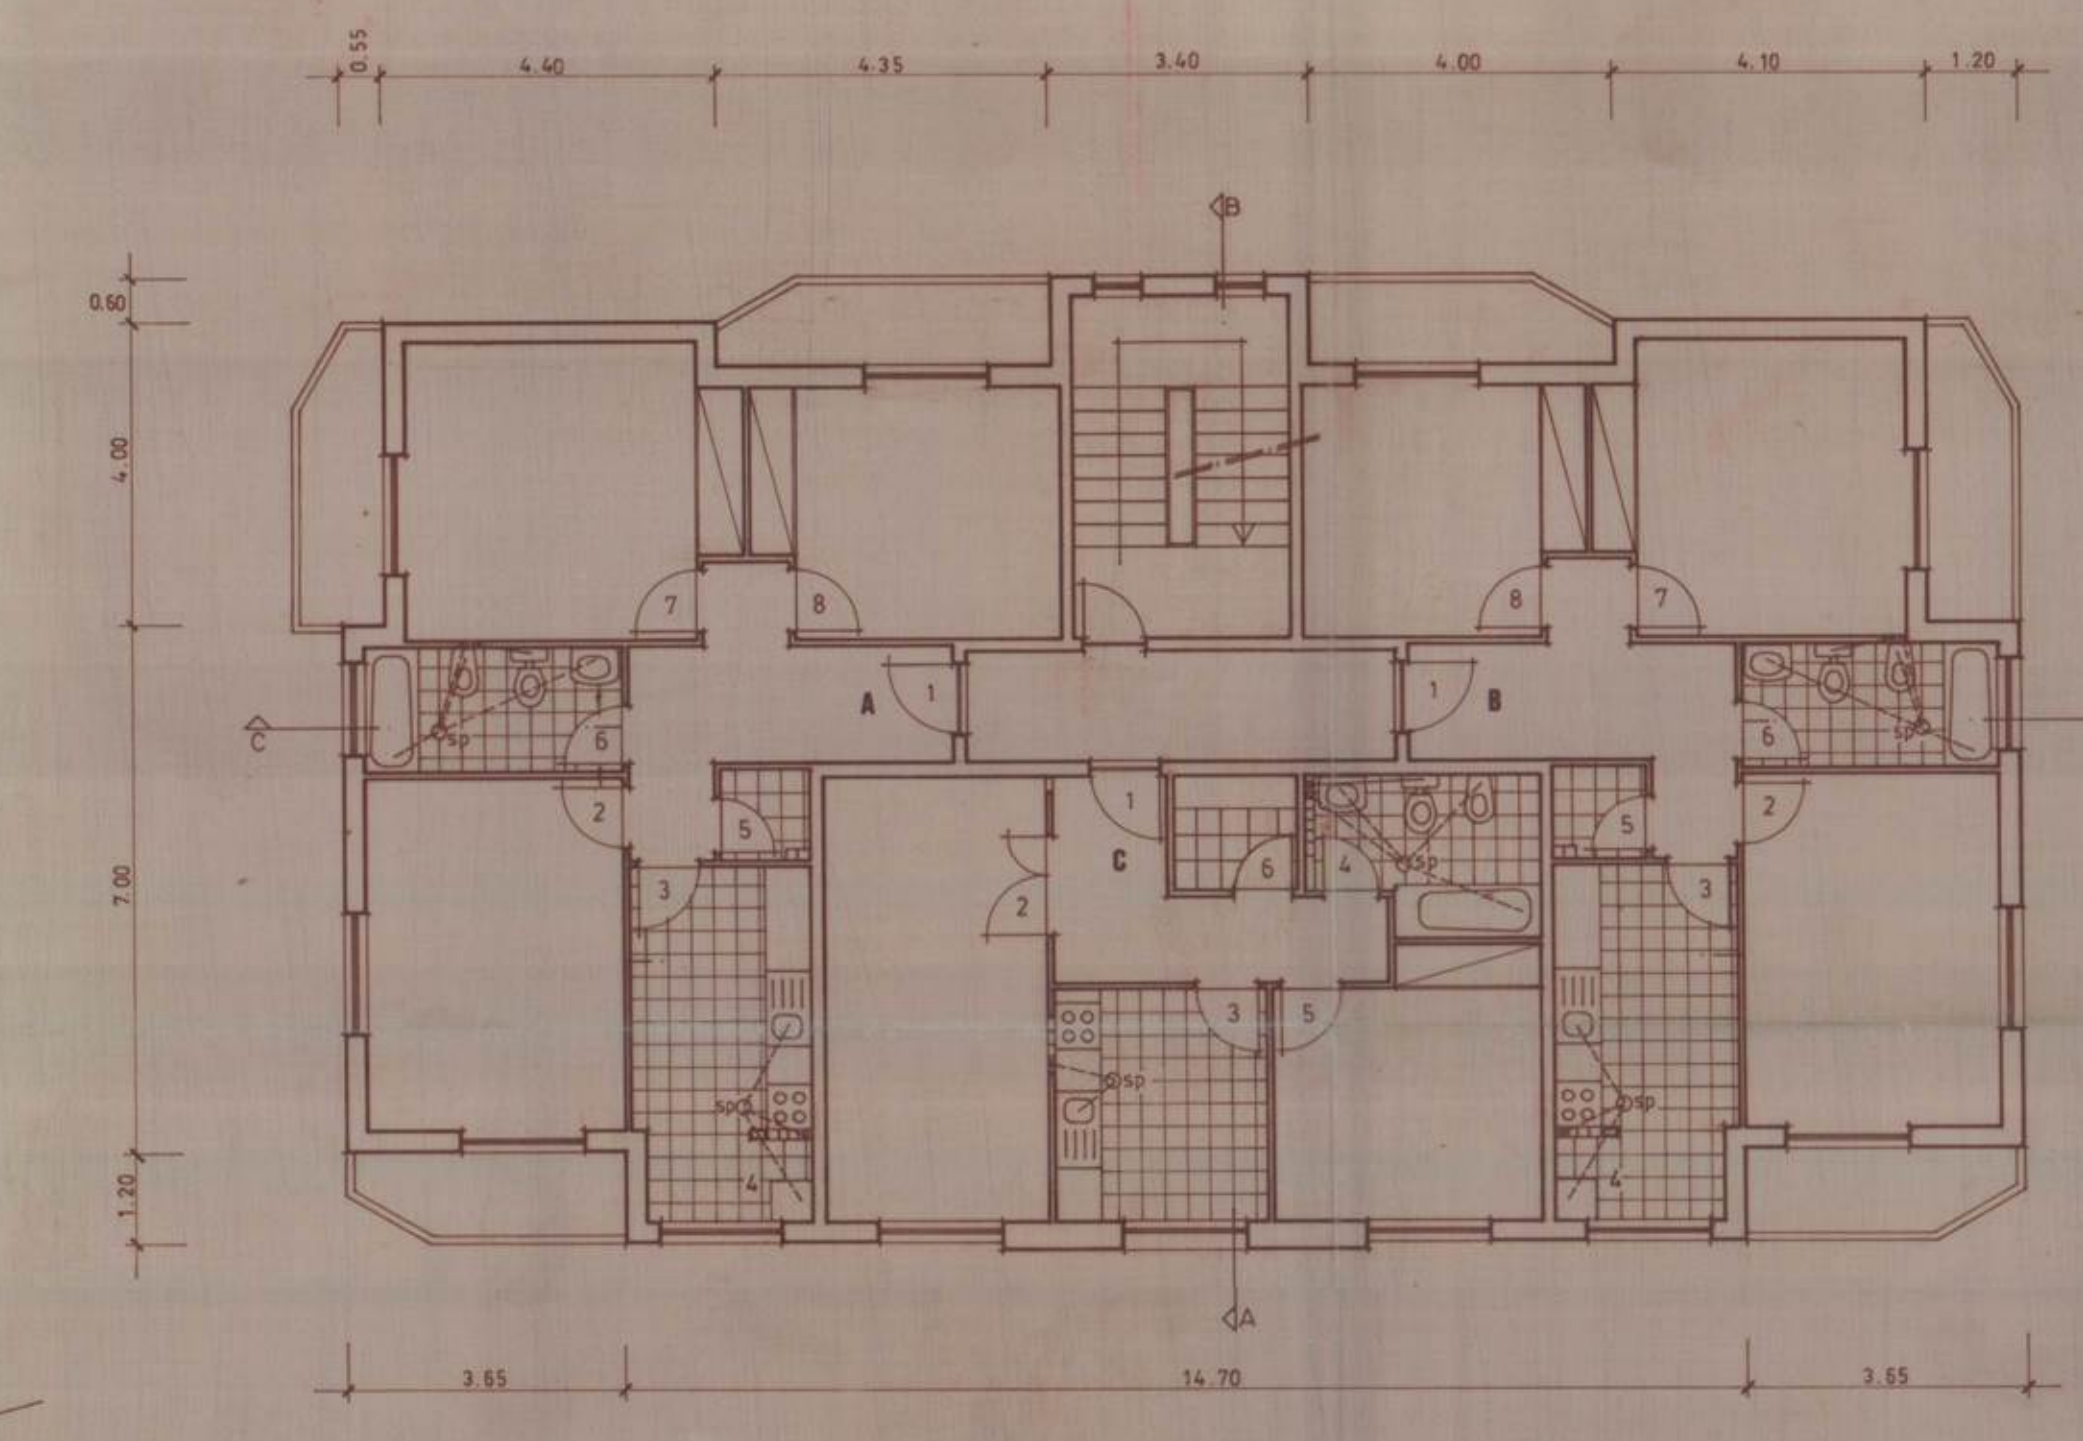

PLANTA DO 1º/2º ANDARES

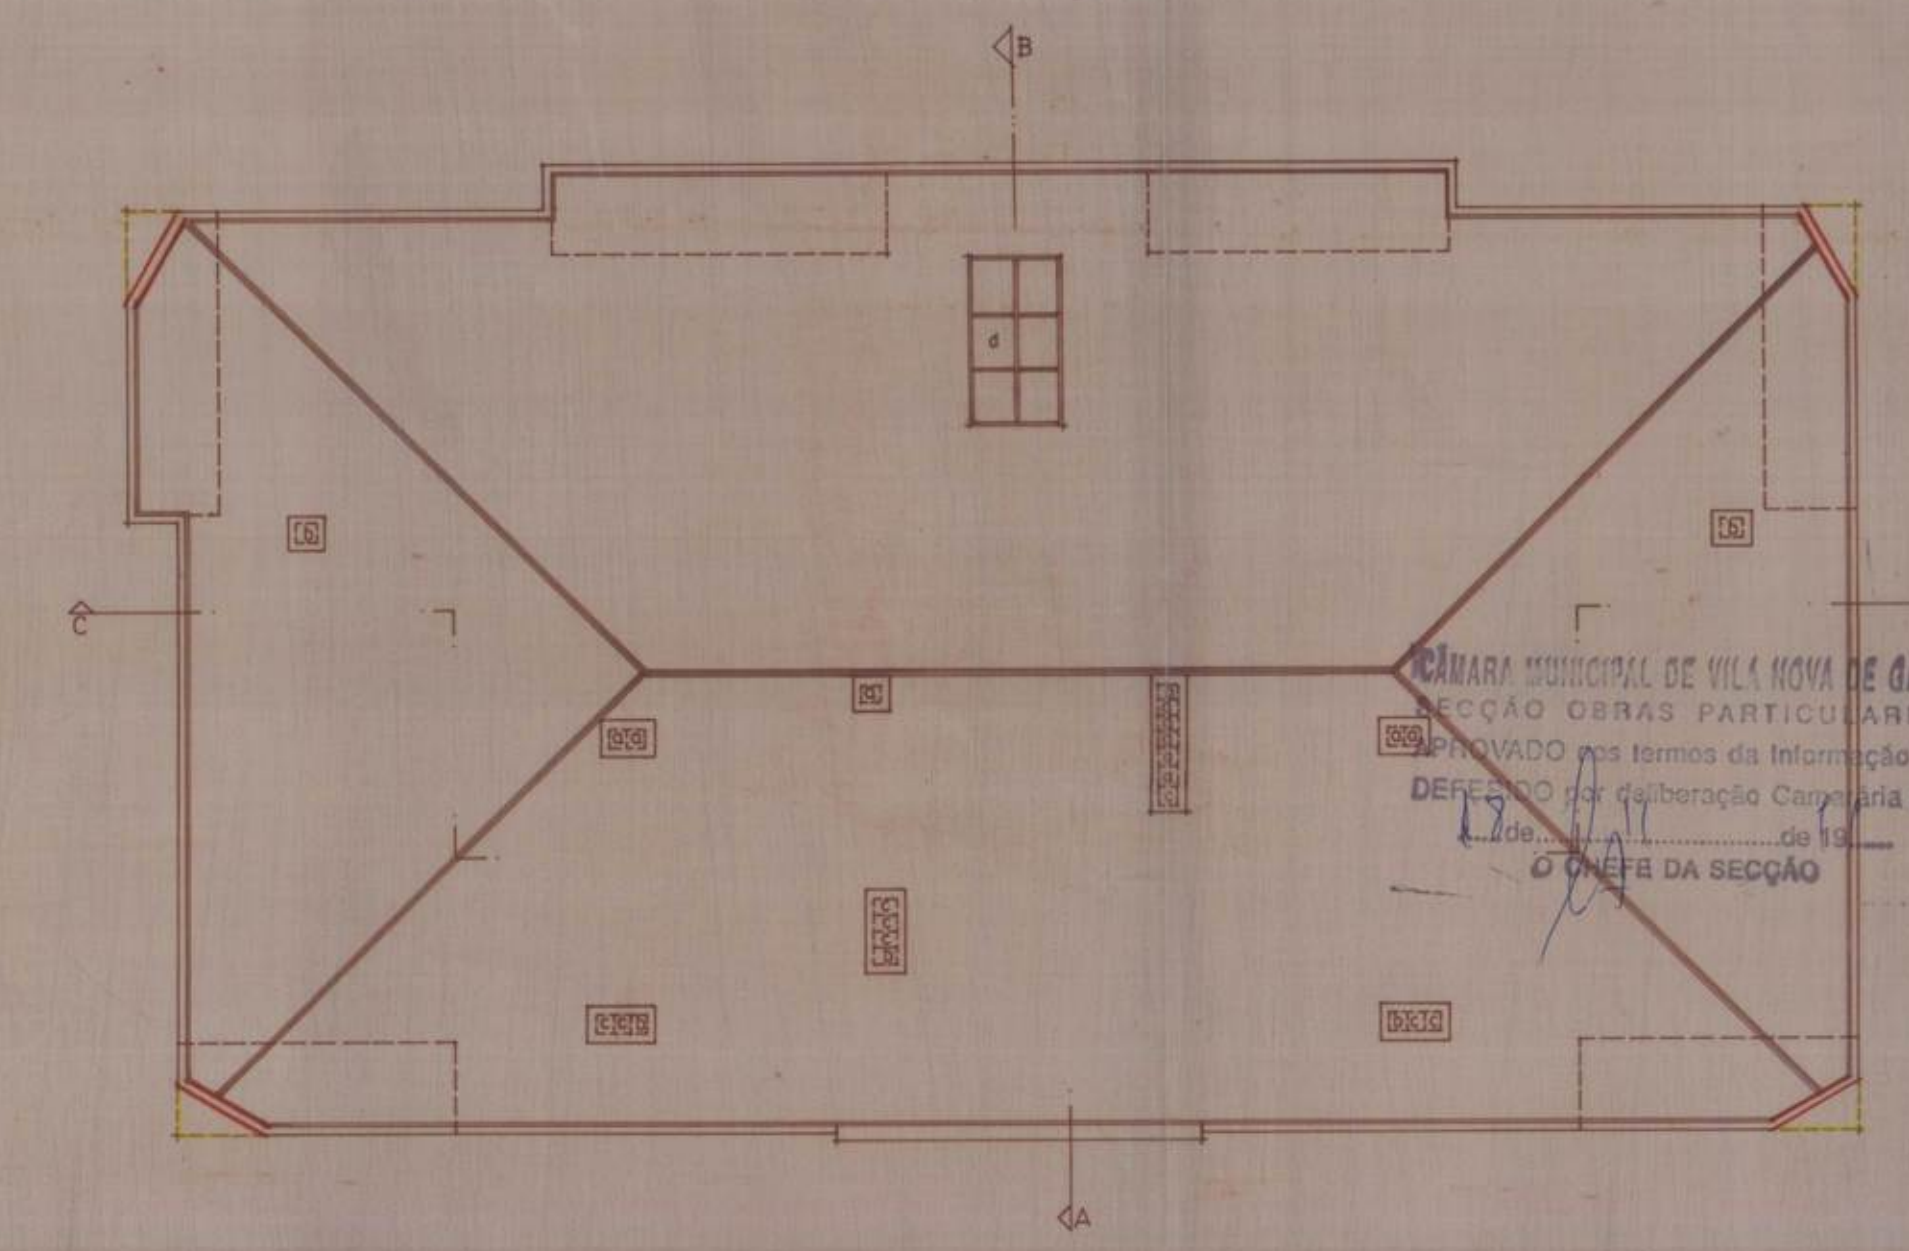

PLANTA DA COBERTURA

LEGENDA	
Requ.	JOAQUIM OLIVEIRA TEIXEIRA DE CARVALHO	
Desenh.	Tr. Sra. da Hora - Pedras - V.N. GAIA	
O Técnico	PLANTAS - CORTES	Esc. 1 / 100
Outubro de 1955	Obs.	Des. n. 02