
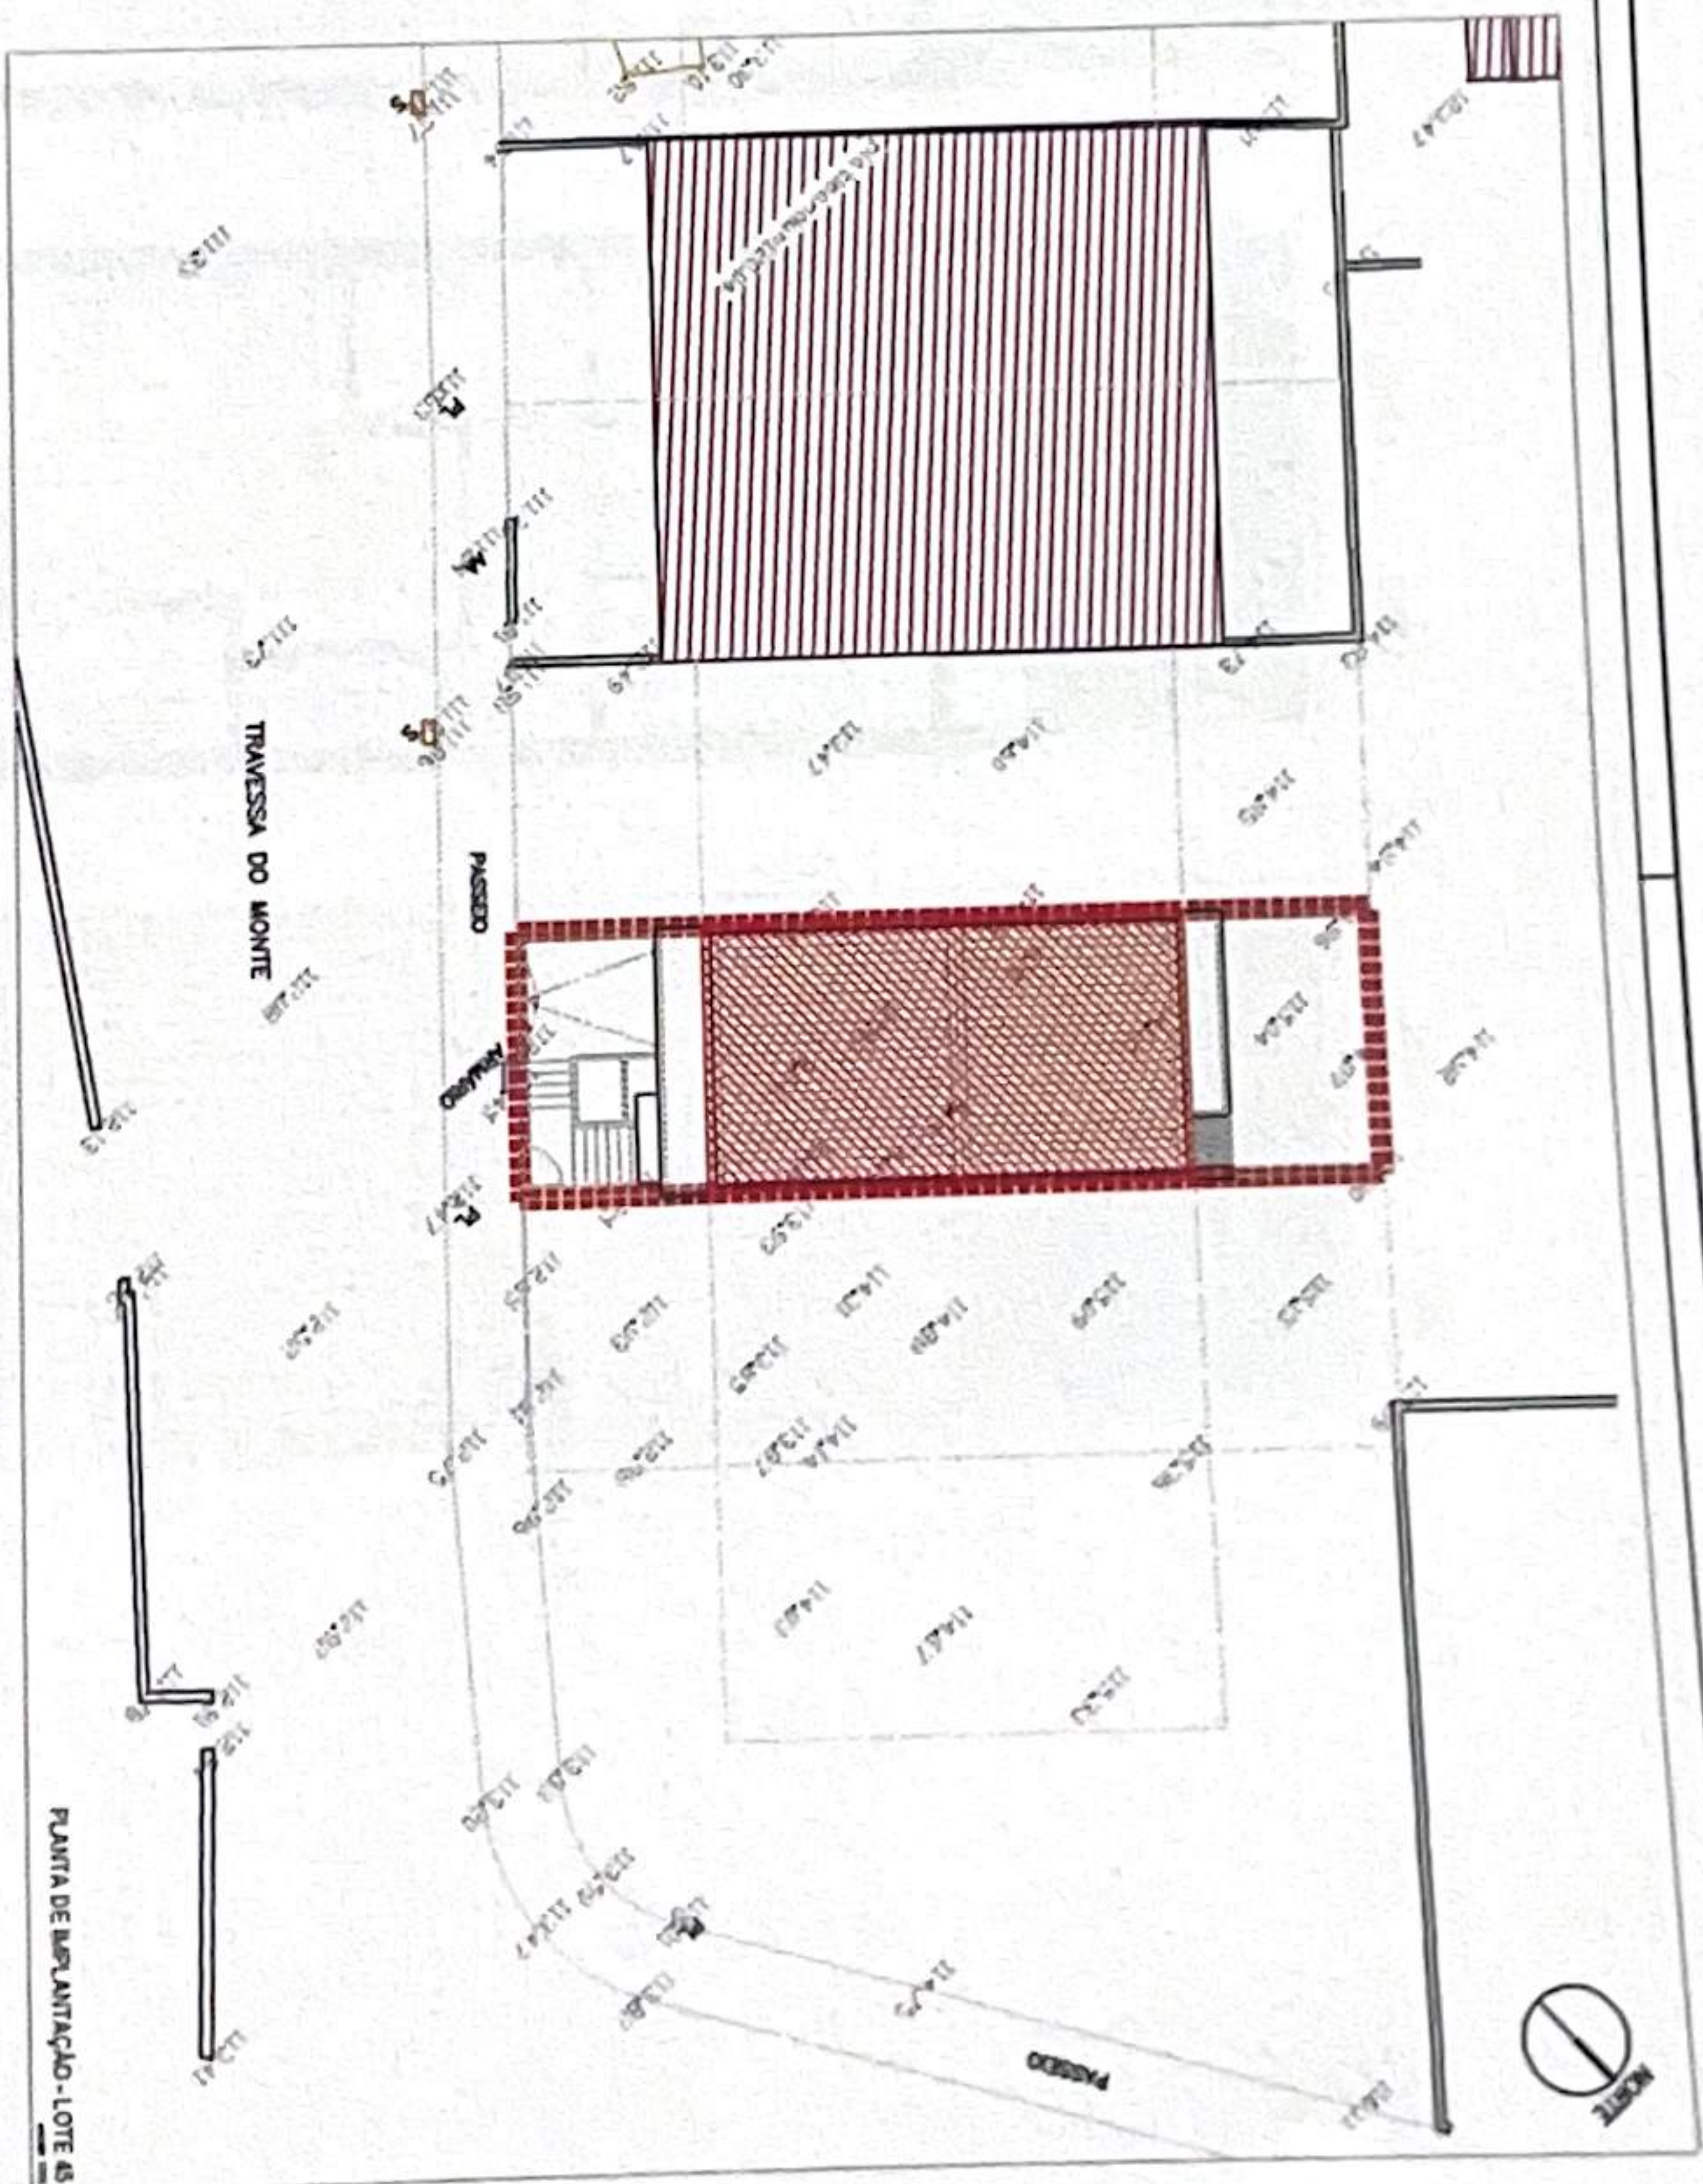


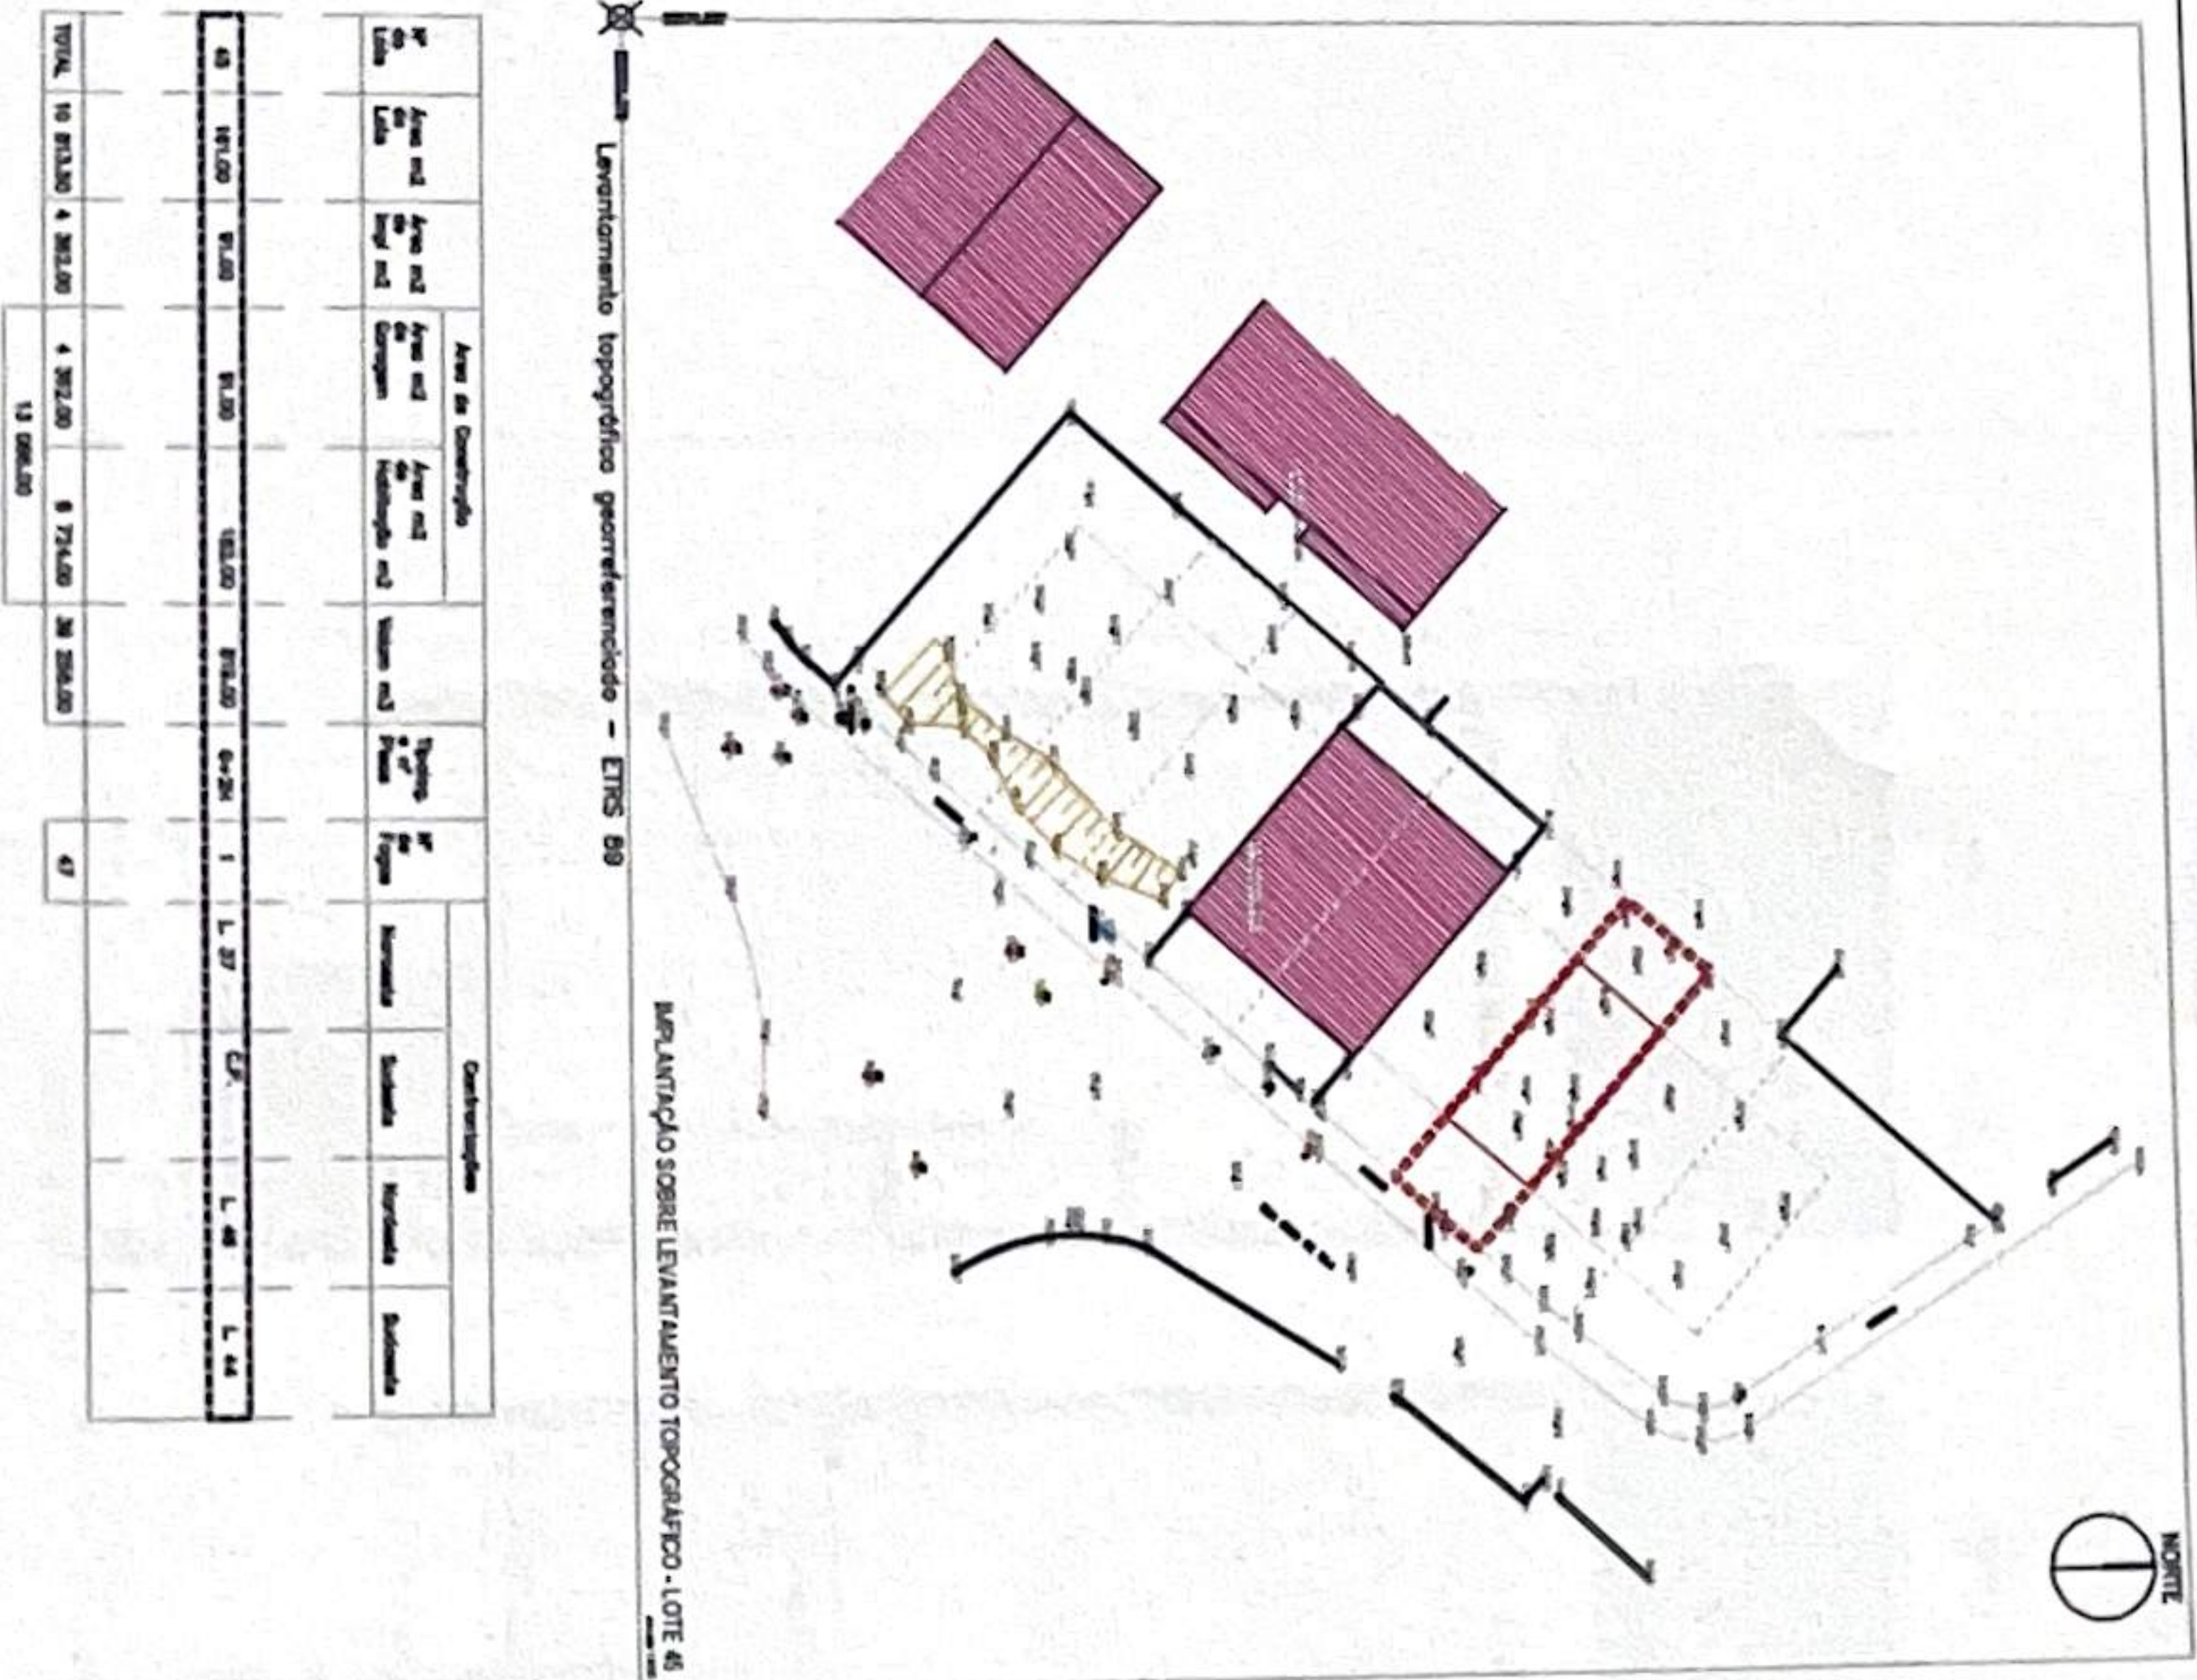

**LEGENDA**

- Limites da Propriedade
- Áreas de Implantação proposta
- Muro de vedação
- Habitáculo
- Cobos de águas residuais
- Cobos de águas pluviais
- Pontos de iluminação

MAPEADOR: LIA



LOTE 46 DO COTRATAMENTO Nº 100000 - LUGAR DA CRISTEIRA, BAURER, SP/SP


COMUNICAÇÃO PRELIMINAR DE CADA DE CONSTRUÇÃO

PLANTA DE IMPLANTAÇÃO SOBRE LEVANTAMENTO TOPOGRÁFICO


02



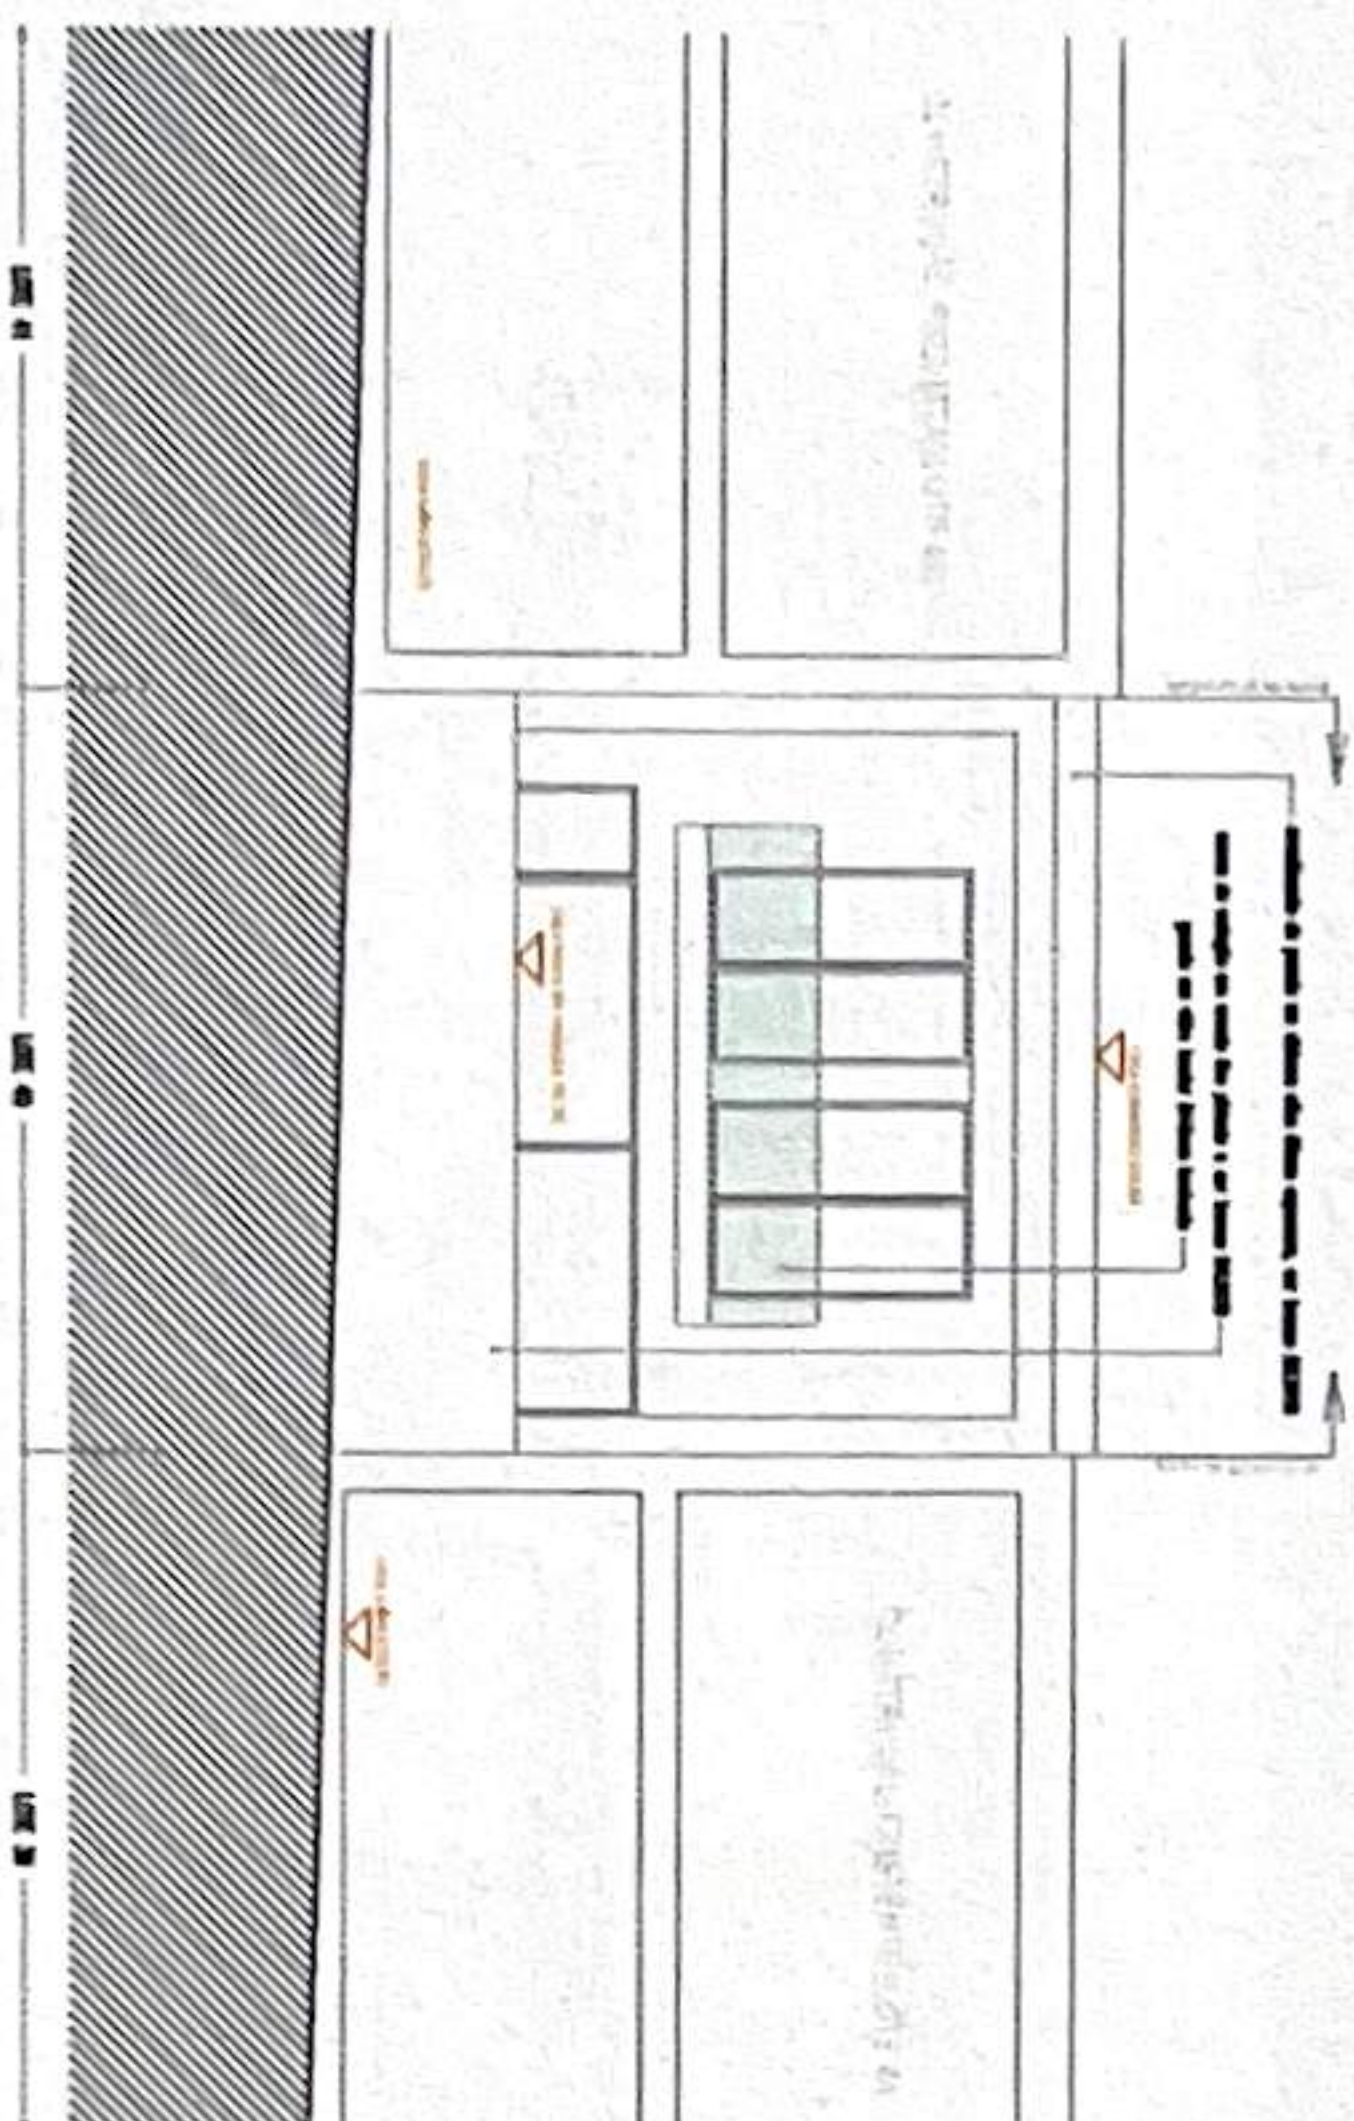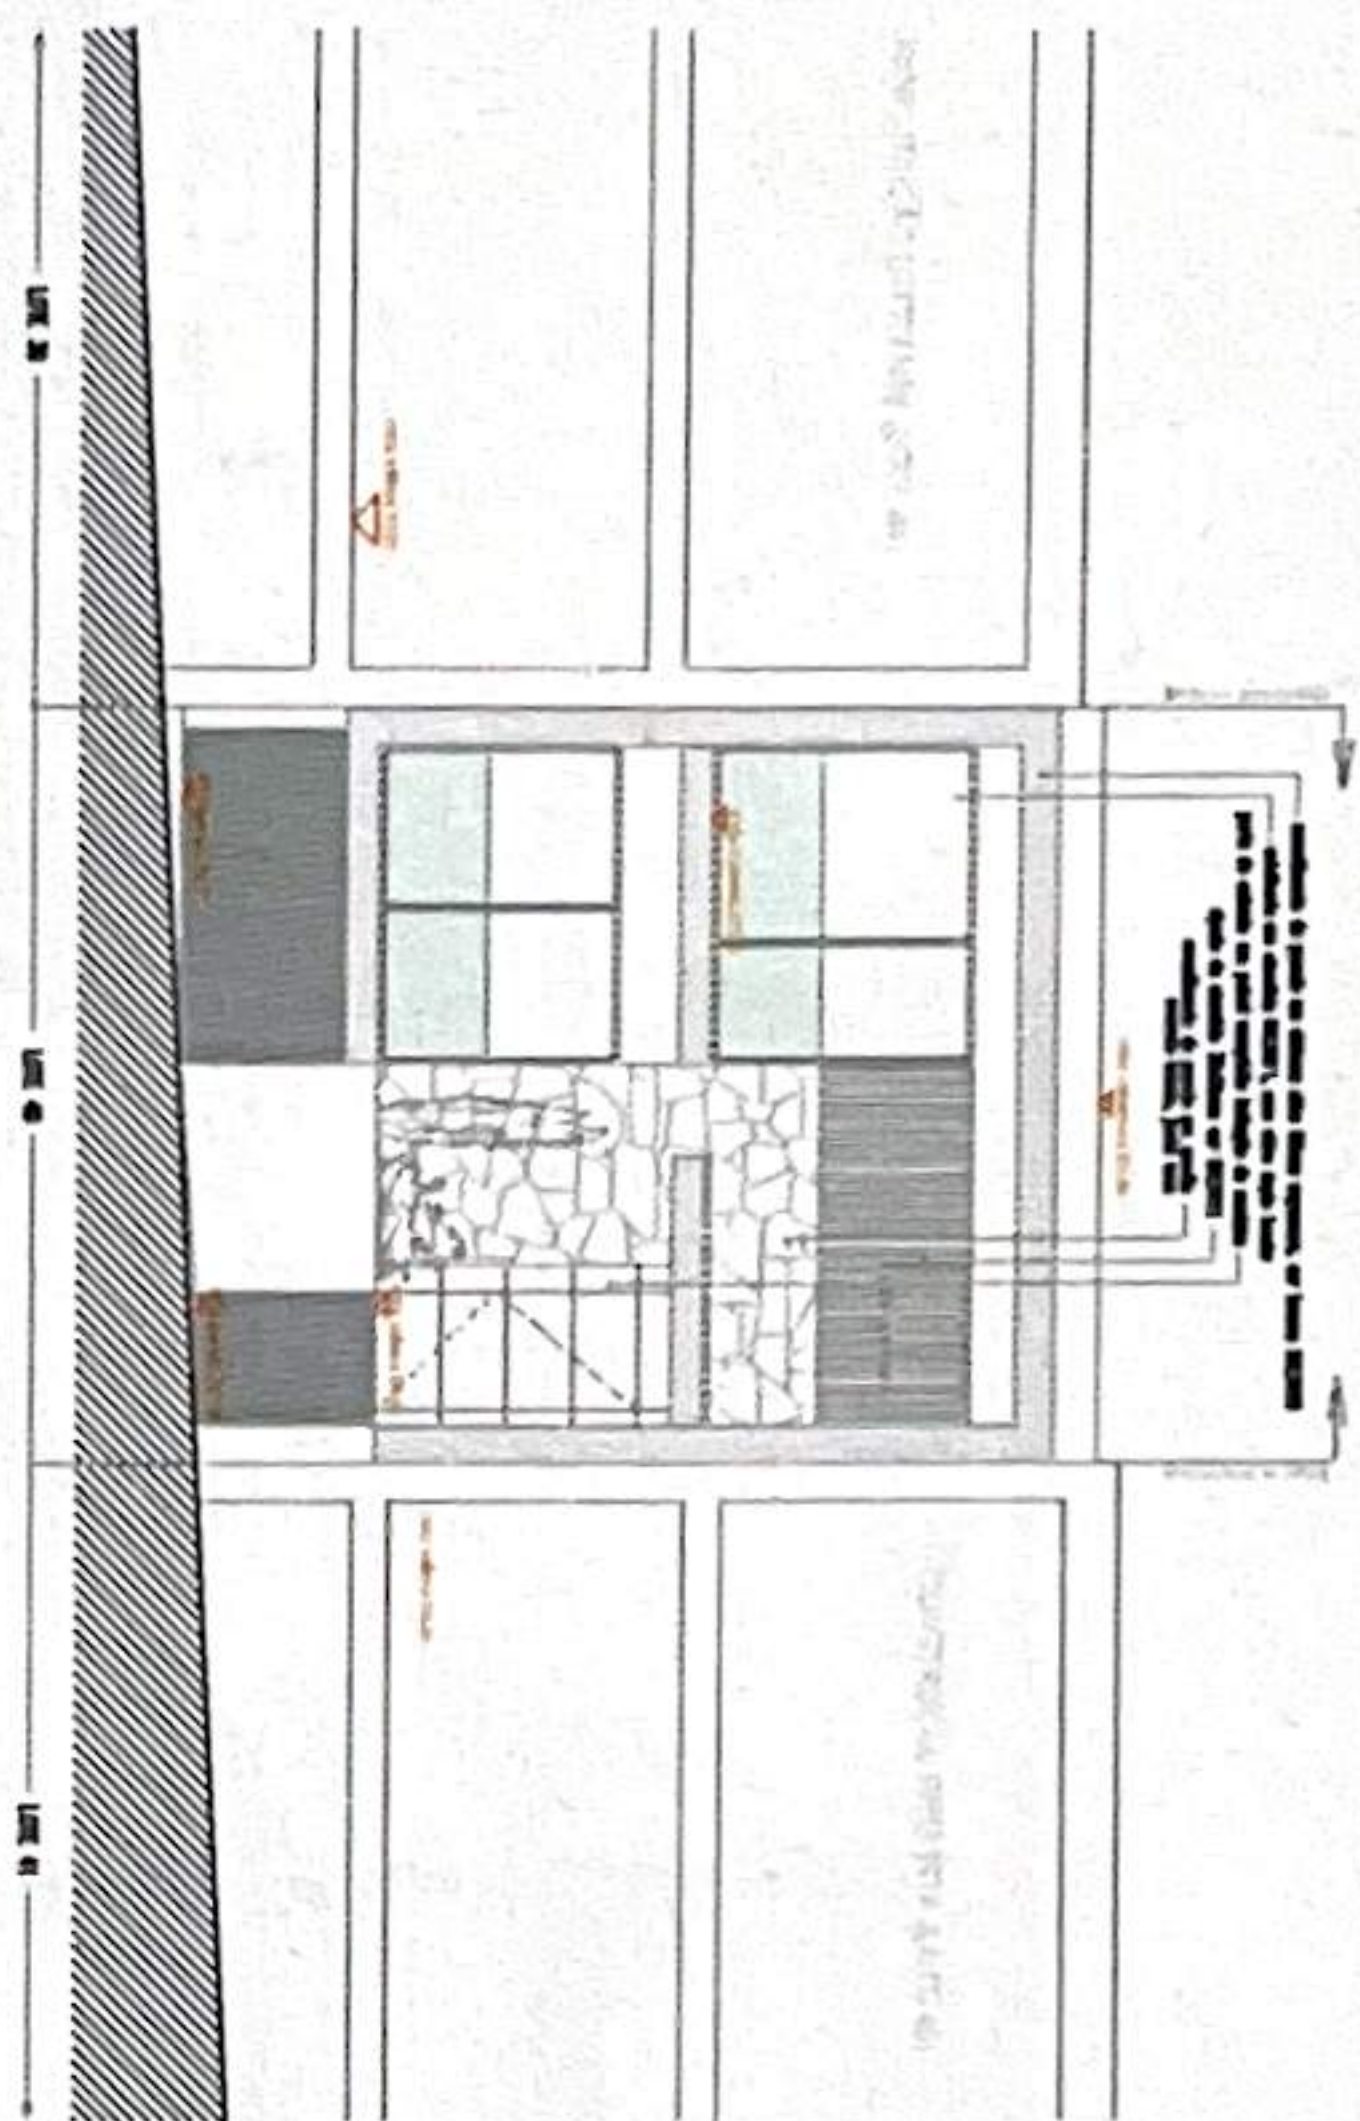

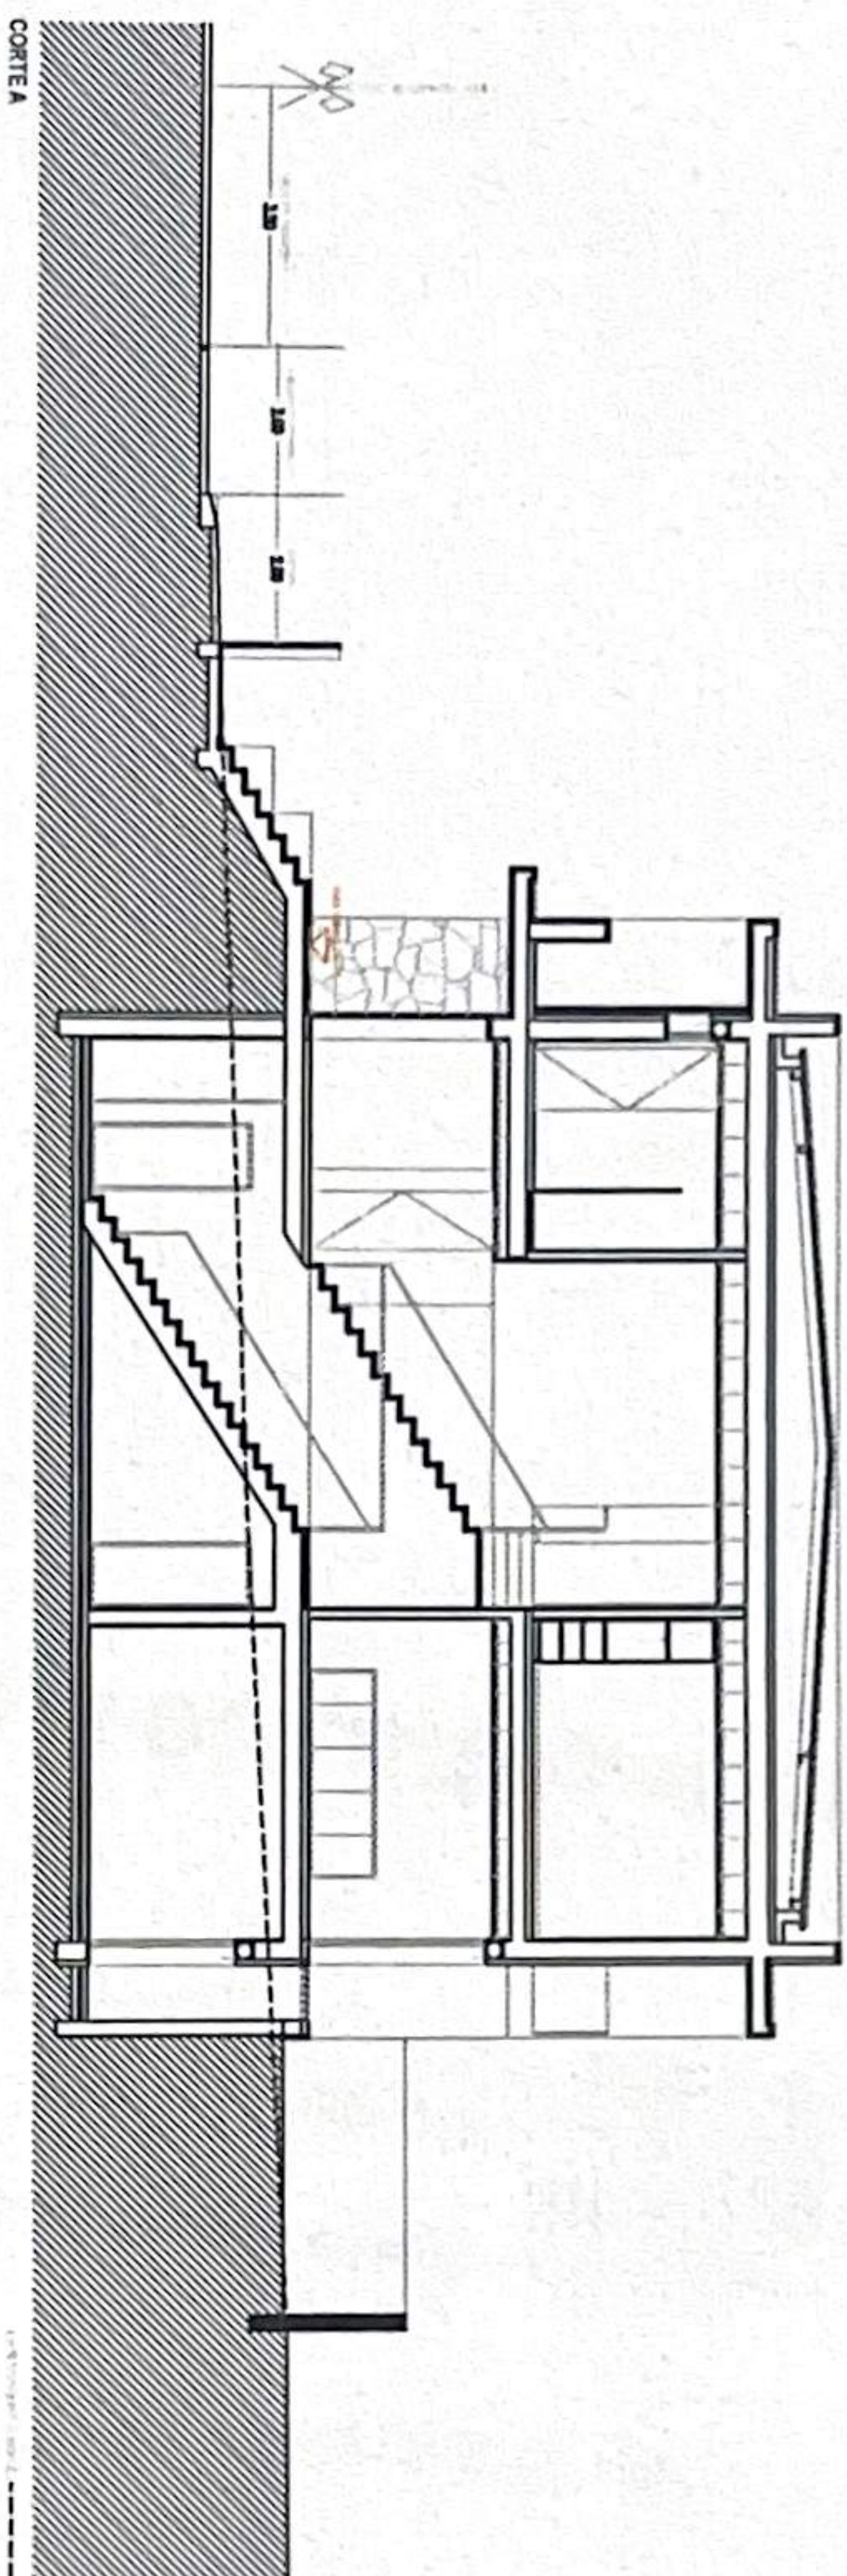

CORTE A

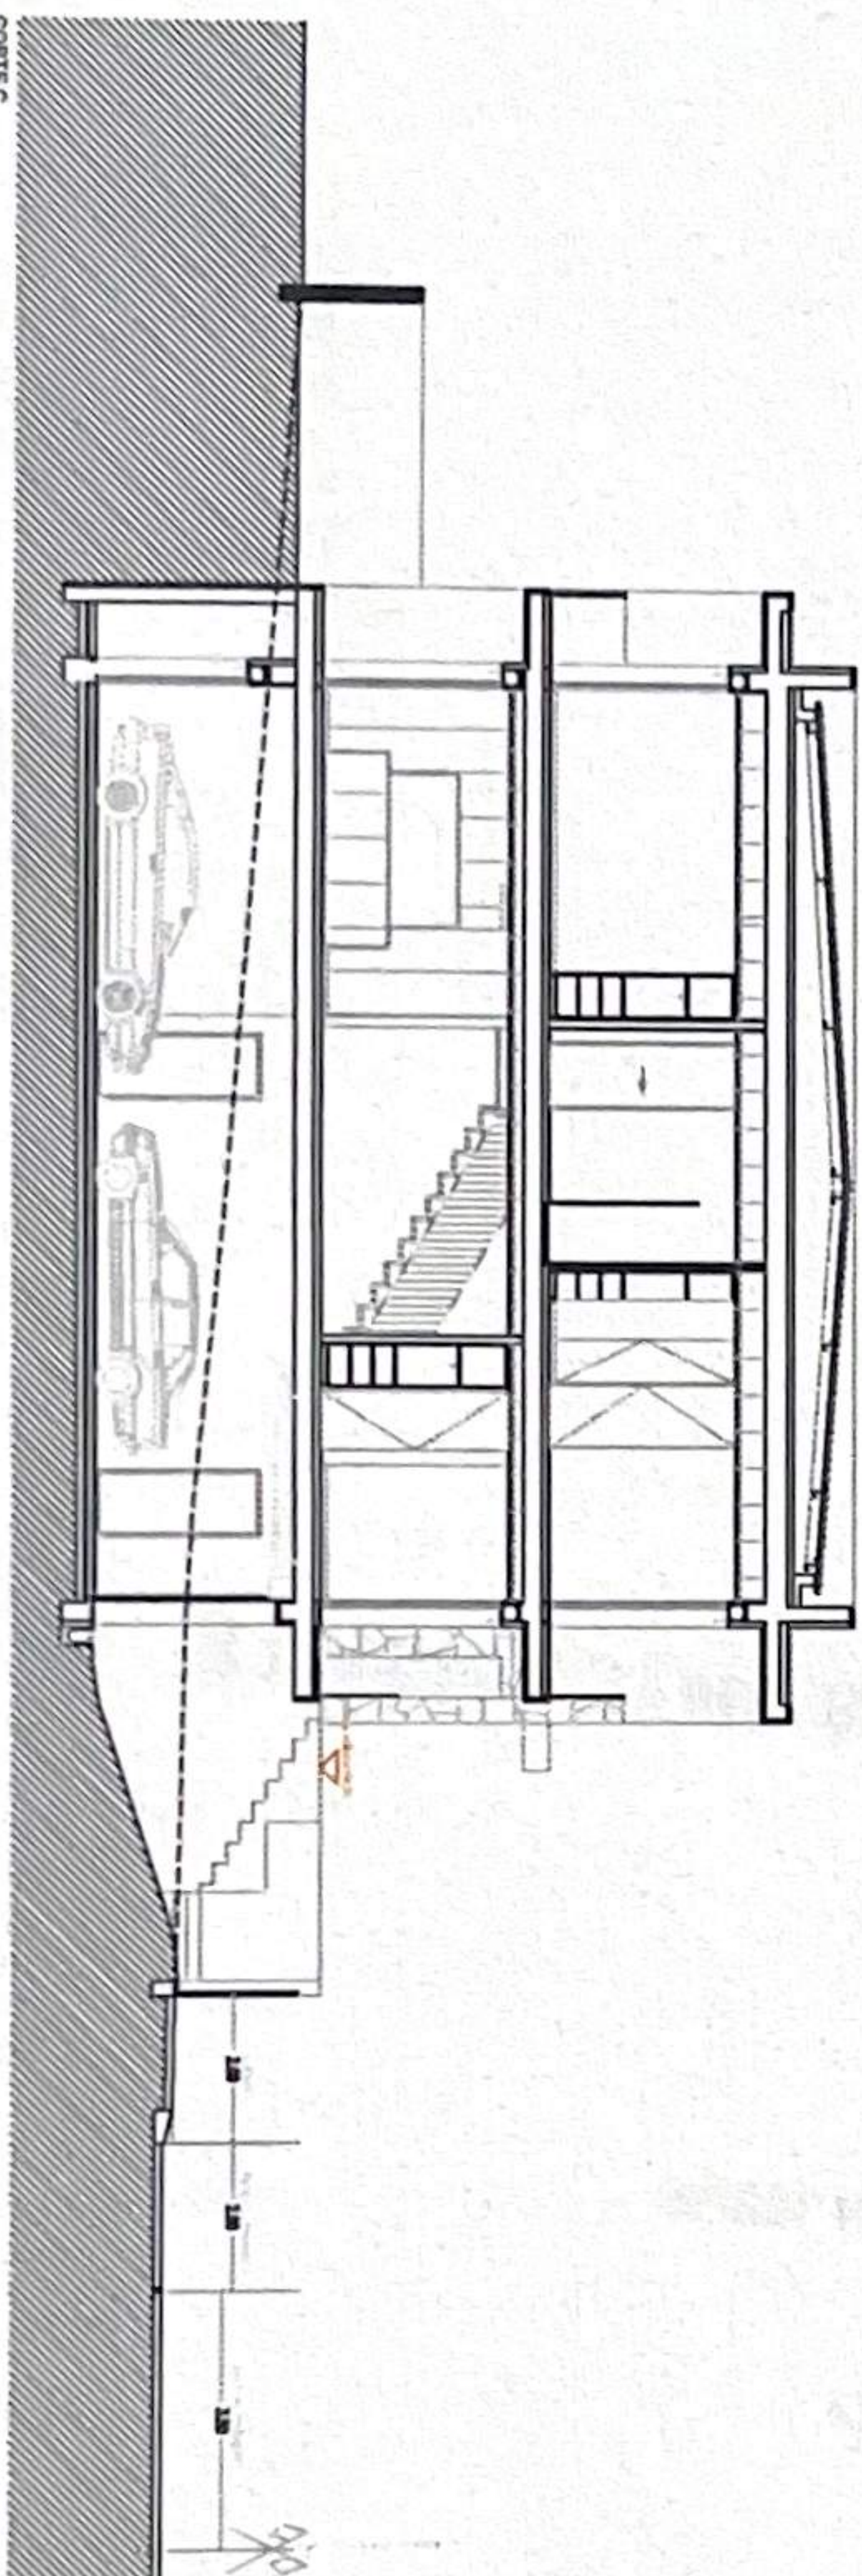

CORTE C