

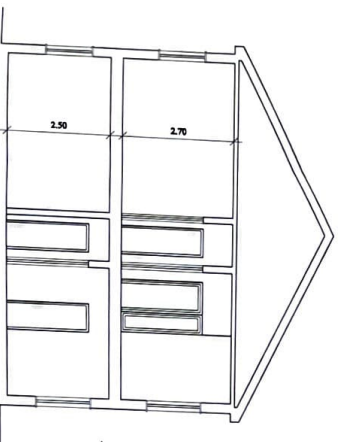
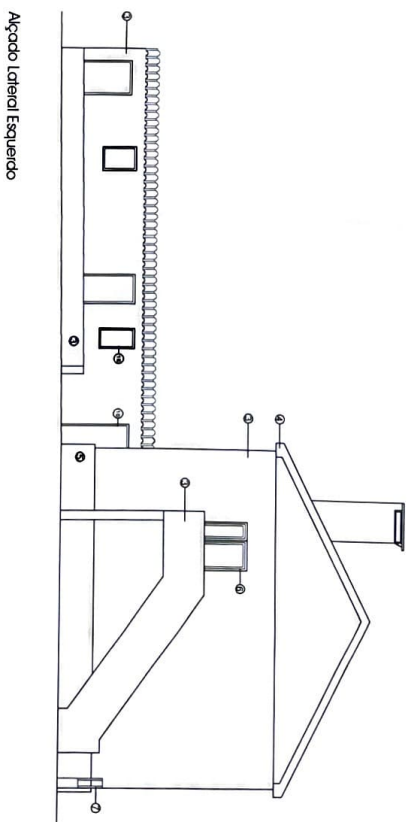
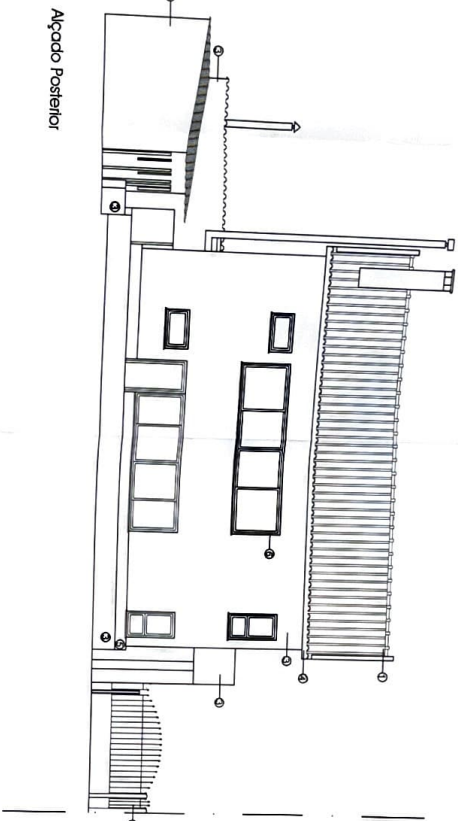


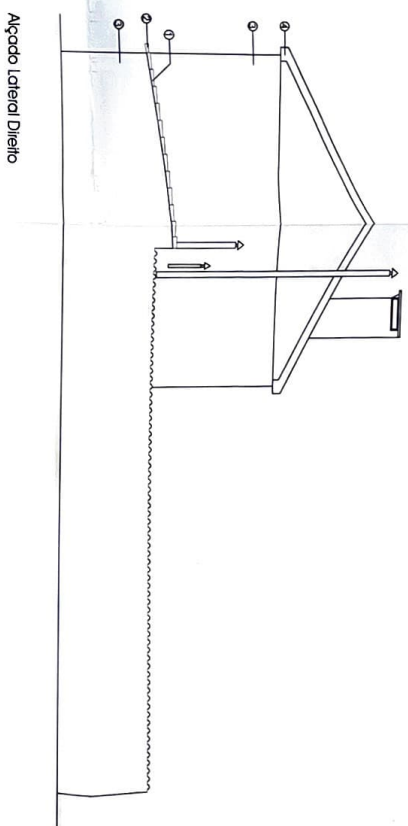



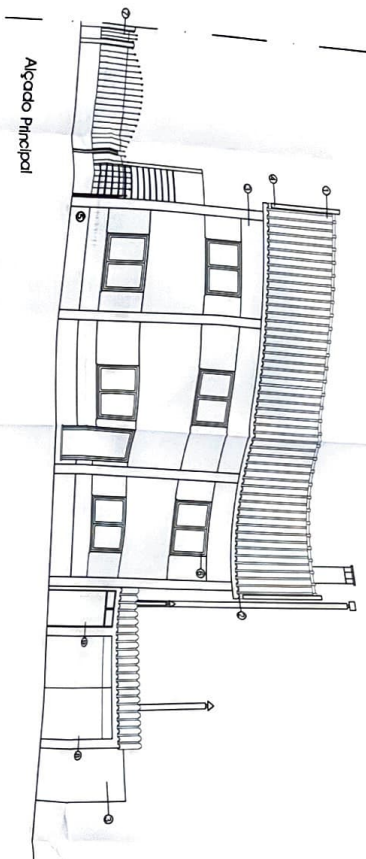










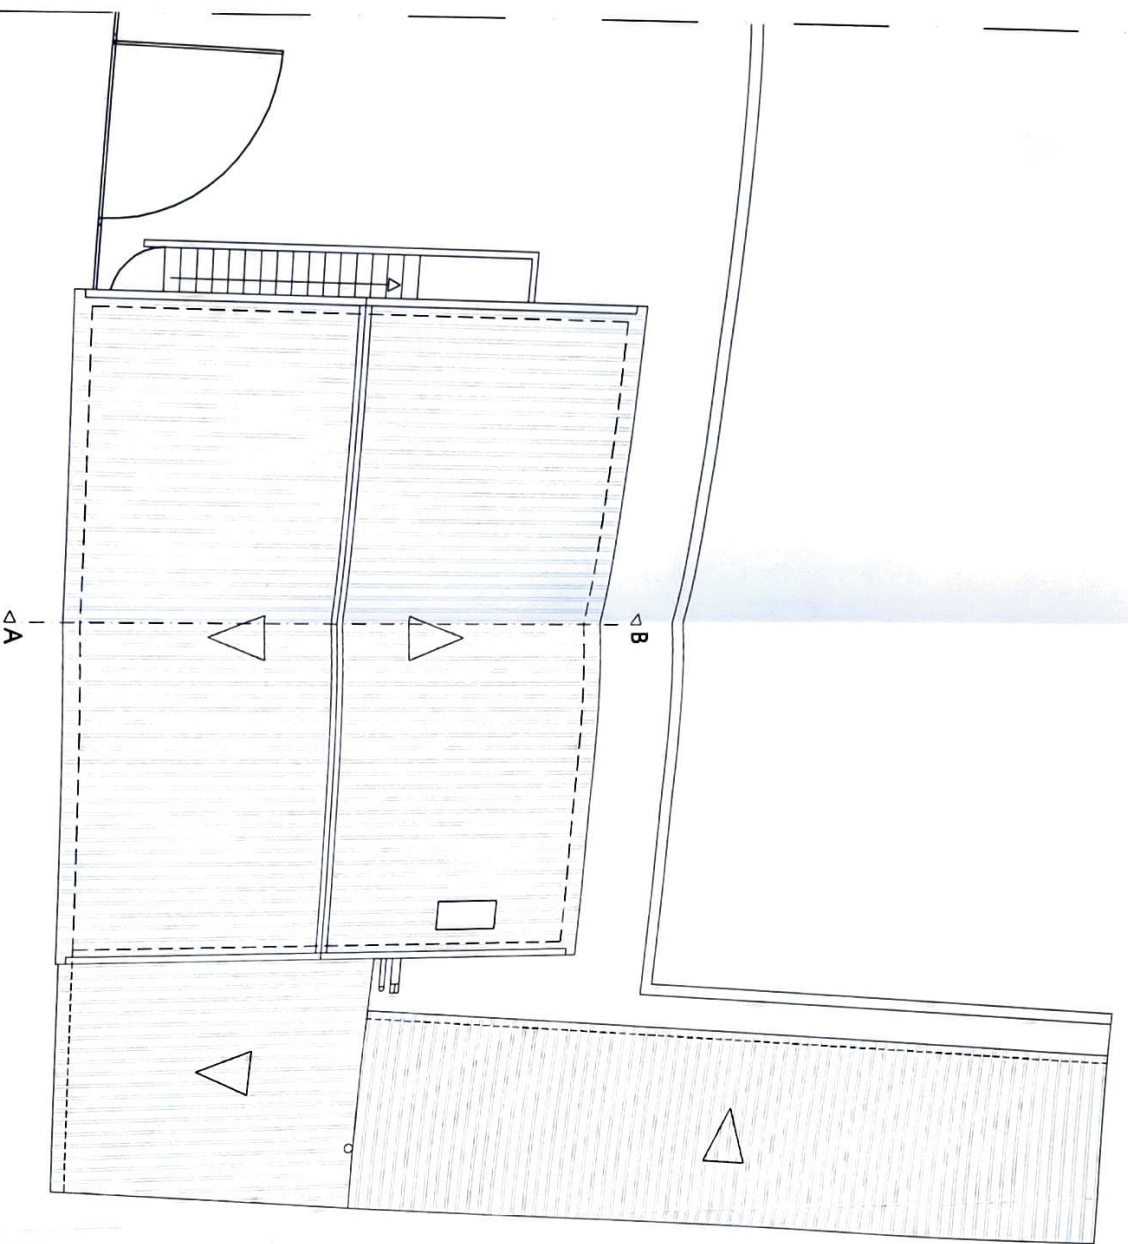

Planta de Cobertura

ATELIER
DA CIDADE

PROJETO	ARQUITECTURA	PROCESSO	33.701/2020
DESIGNAÇÃO	Legalização de anexo e de alterações estruturadas em habitação unifamiliar	DATA	Julho 2020
FASE	Licenciamento		
DESENHO	Planta de Cobertura - Existente	DES. Nº	
REQUERENTE	Margarida Teixeira Moreira - Cabeça de Casa da Herança de	ESCALA	1:100
LOCAL, OBRA	Rua dos Clérigos n.º 11, Concelhos de Figueiredo, U.F. Torralva, Torralva		

E03

AUTORA DO PROJETO
ATELIER DA CIDADE | Arquitetura, Engenharia e Construção Civi
Rua D. João Dias de Sousa 88 2300-483 Torralva | geral@atelierdacidade@gmail.com | +351 249 095 914
Arquitetura | Engenharia +351 911 964 640 | +351 914 273 697

TÉCNICO
SUEL D'AVÓ
MÉMBRO Nº
CA 21305

ASSINATURA

-9800.00 -22540.00

-9740.00 -22540.00

+

+


+

+

-9800.00 -22480.00

+

-9740.00 -22460.00

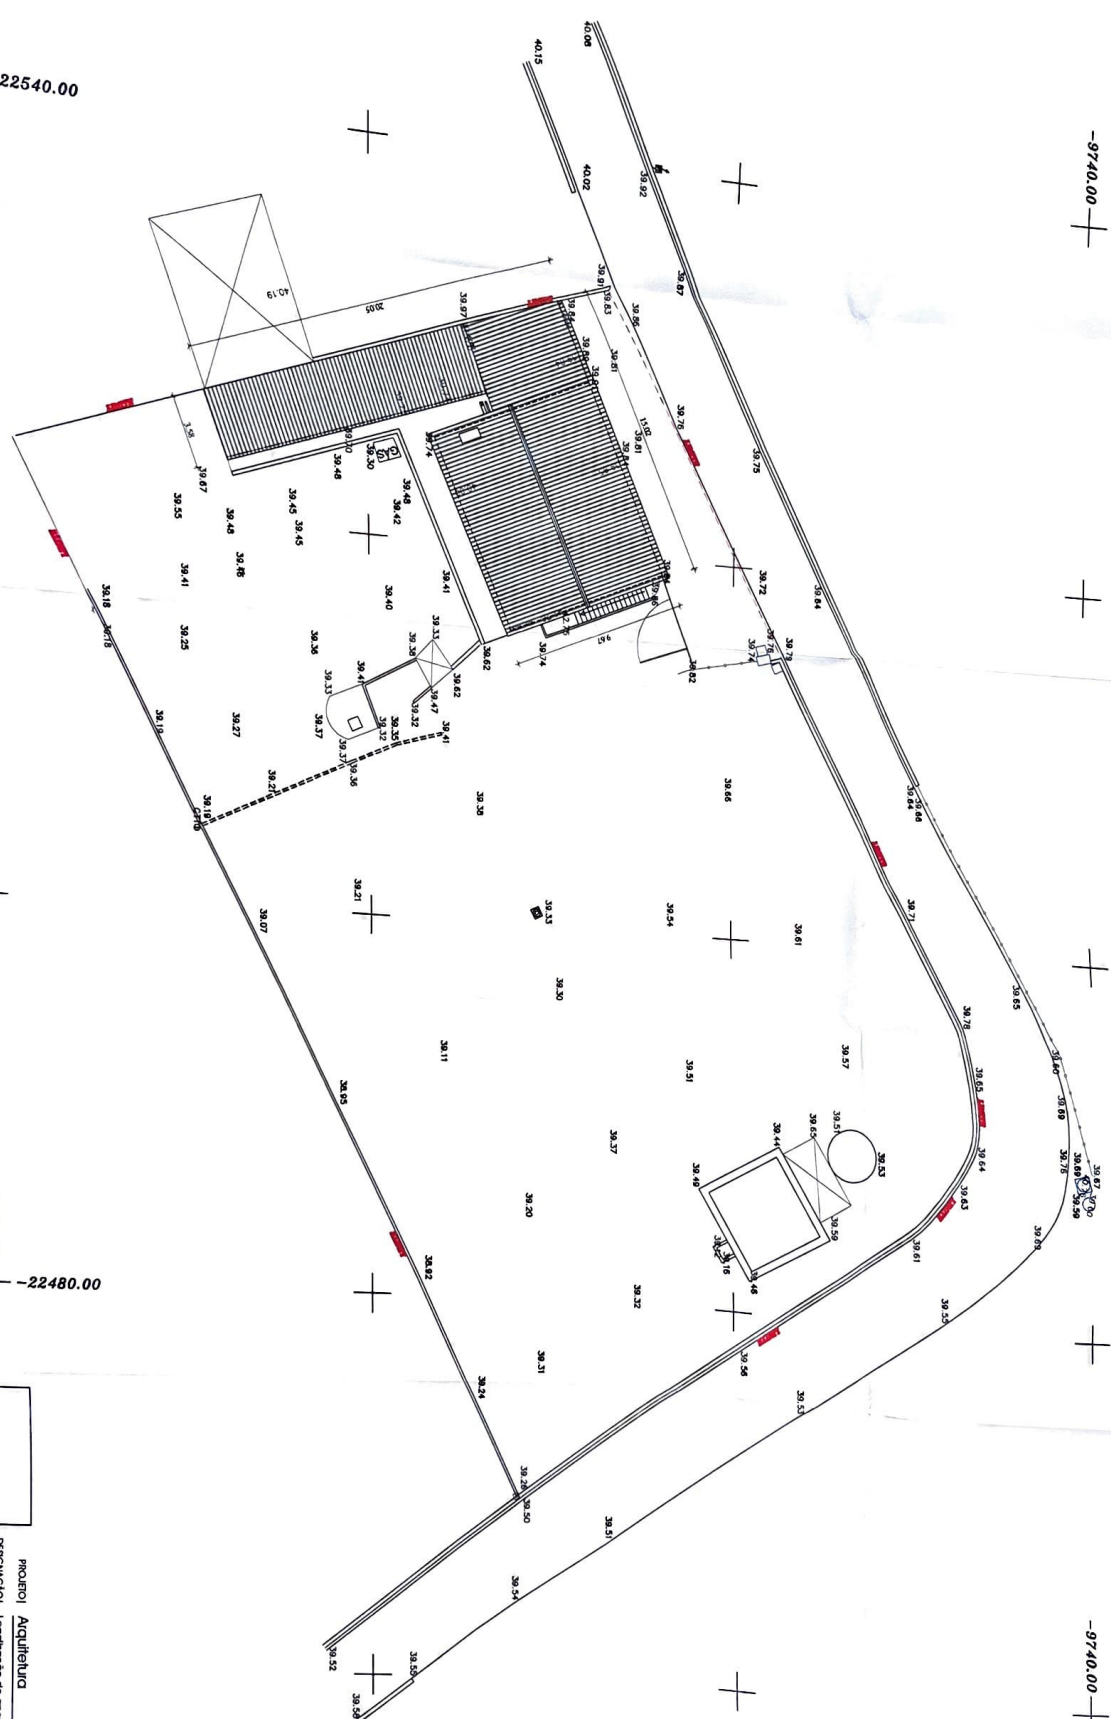


ATELIER
DA CIDADE



ASSINATURA: _____




Alçado Principal

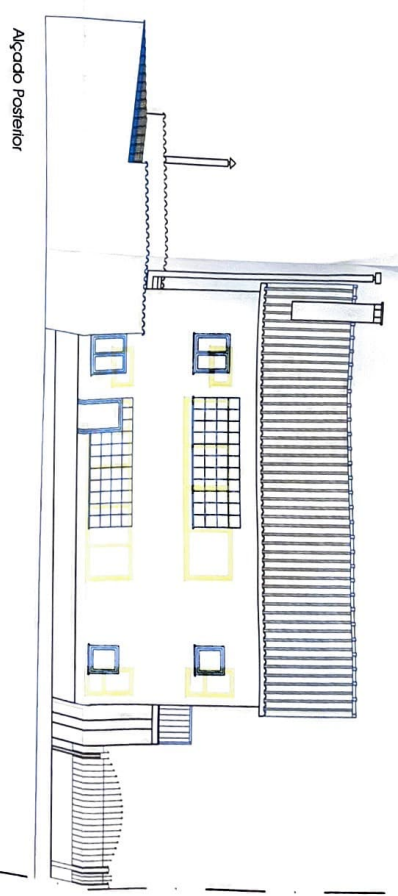


Alçado Posterior

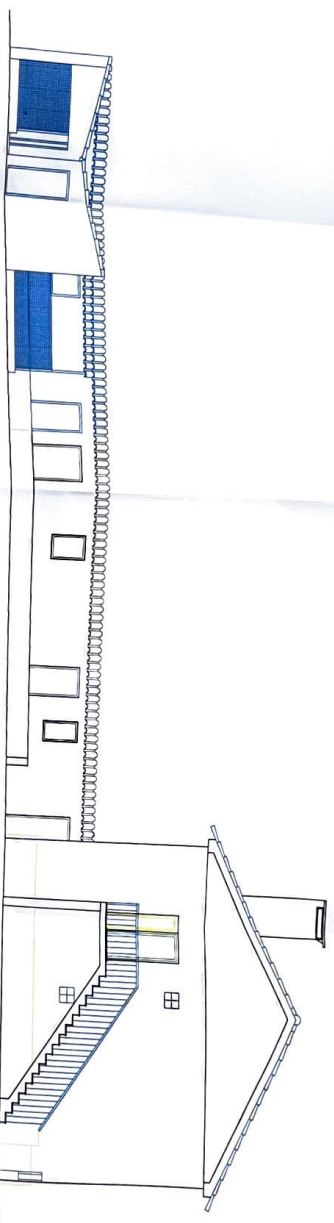

Alçado Lateral Esquerdo

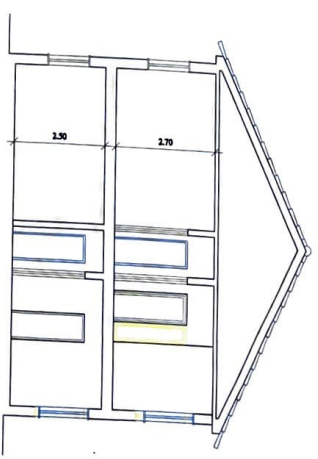

Alçado Lateral Direito

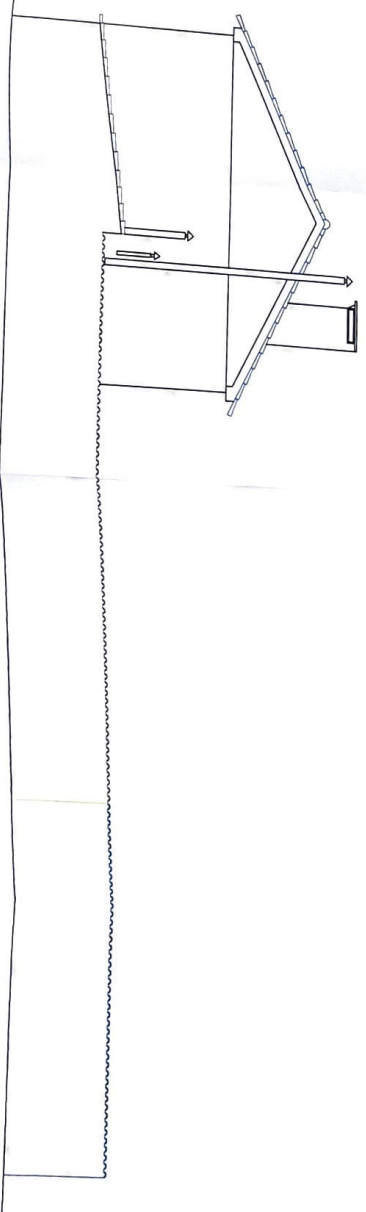

Corte A-B




PROJETO	Arquitetura	PROCESSO	33/70/2020

A04


AUTORIA DO PROJETO
ATELIER DA CIDADE | Arquitetura, Engenharia e Construção Civil
Rua D. Lopo Dias da Silva 88, 3300-483 Torrecas | geral@atelierdacidade@gmail.com | +351 249 095 914
Arquitetura | Engenharia | +351 914 704 640 | +351 914 273 697

TECNICO
SUAZ D'AVÓ
MEMBRO #1
CA.2.1305

ASSINATURA

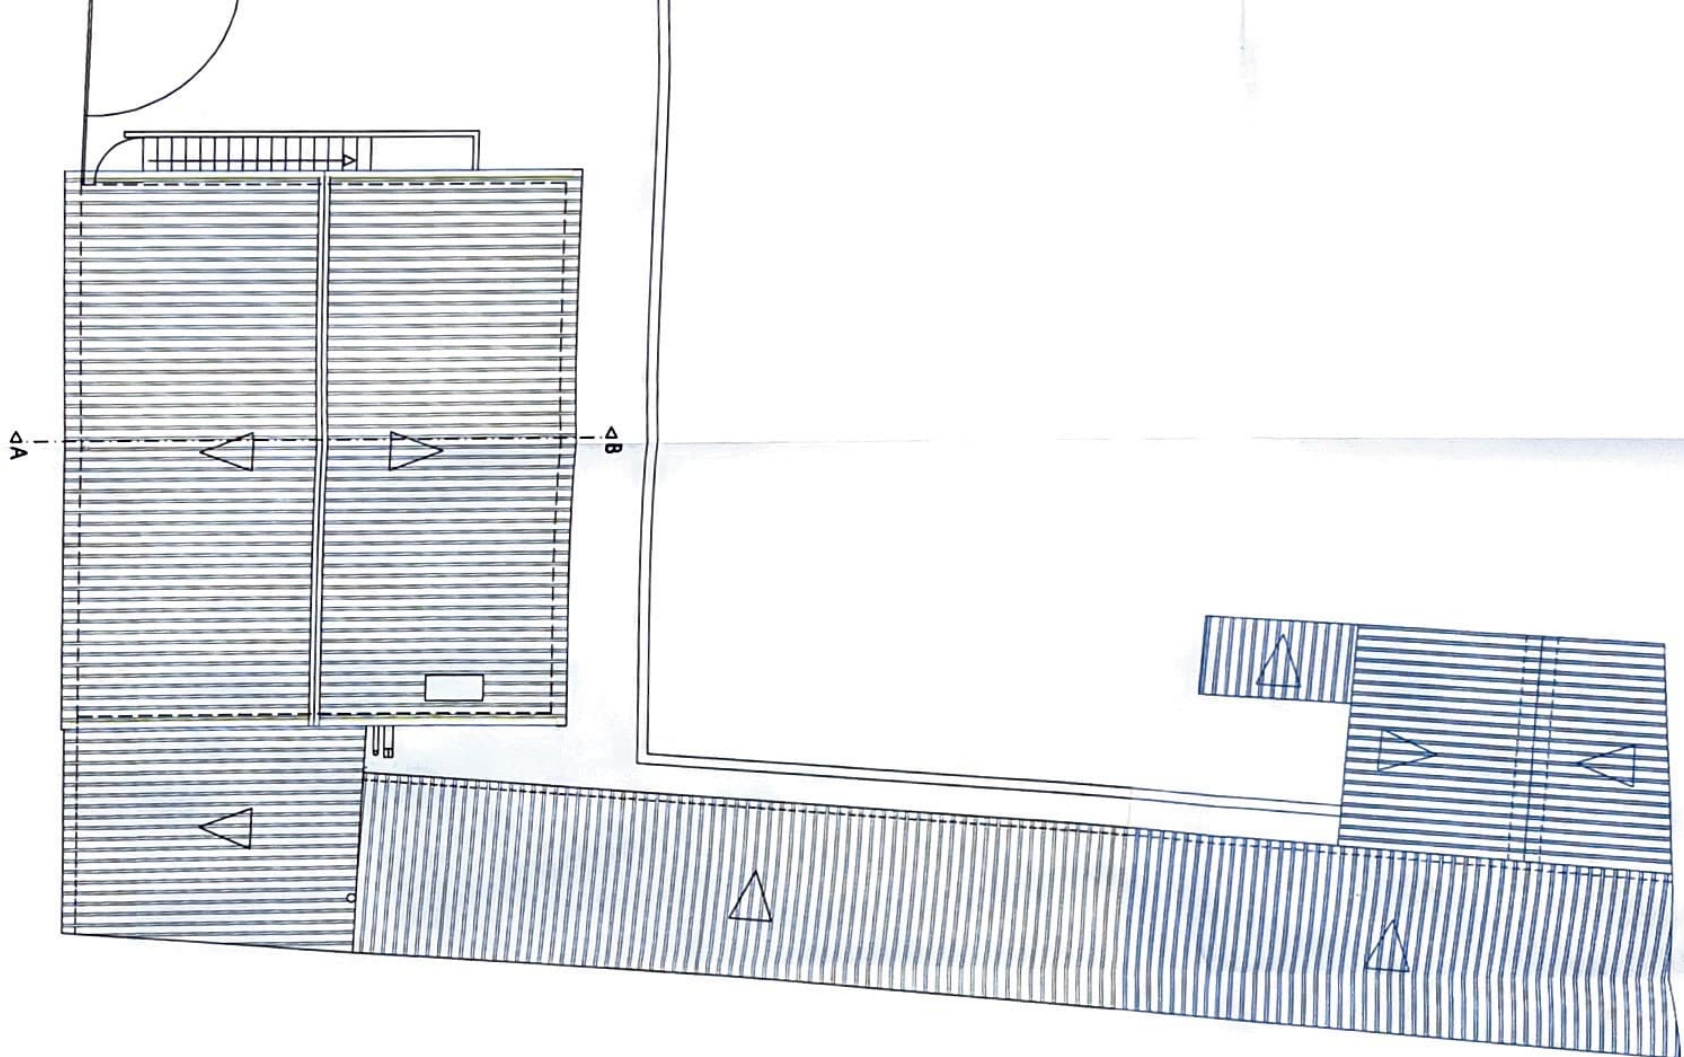

-9740.00
-22460.00

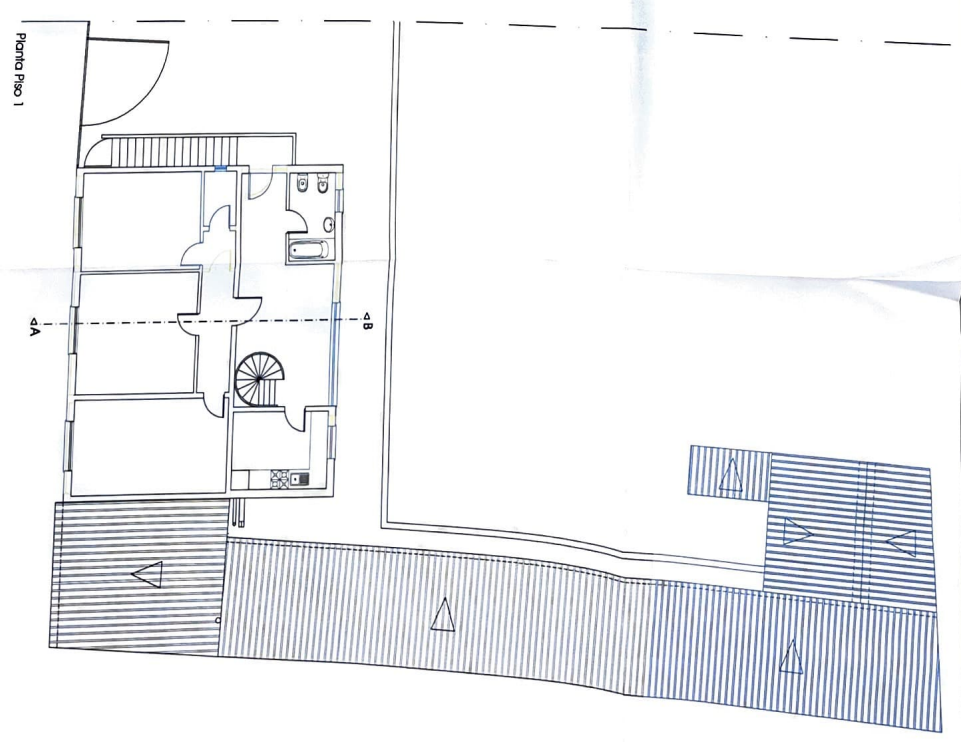

AUTORA DO PROJETO









-22460.00
-9740.00

-22480.00
-9800.00

ATELIER
DA CIDADE


PROJETO	Arquitetura	PROCESSO	33.701/2020





Pormenor da Ligação da Parede Exterior com a Cobertura

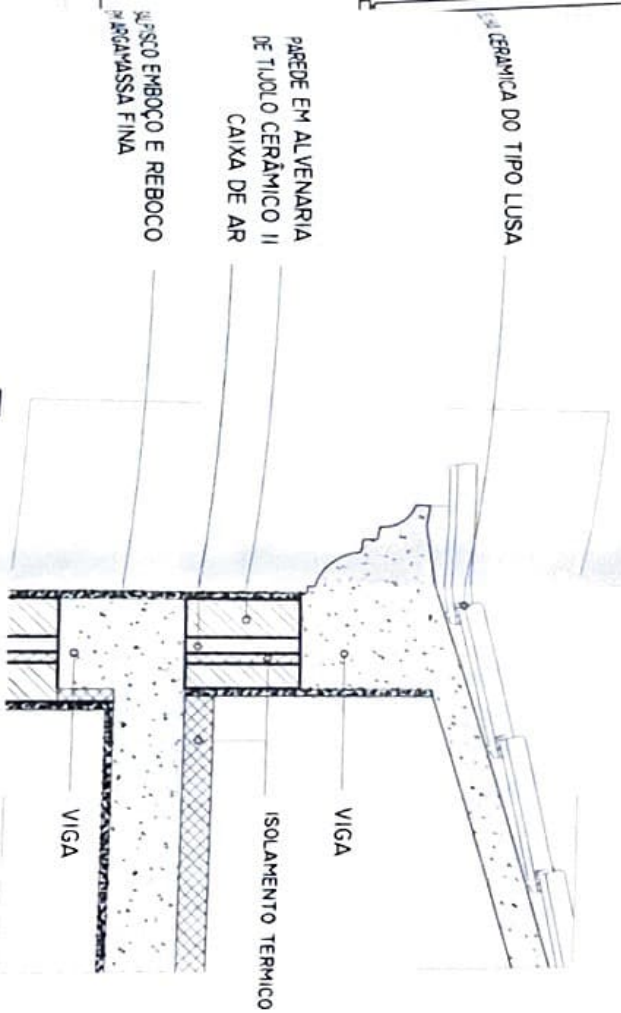


Esc. 1/20


Pormenor de Soleira

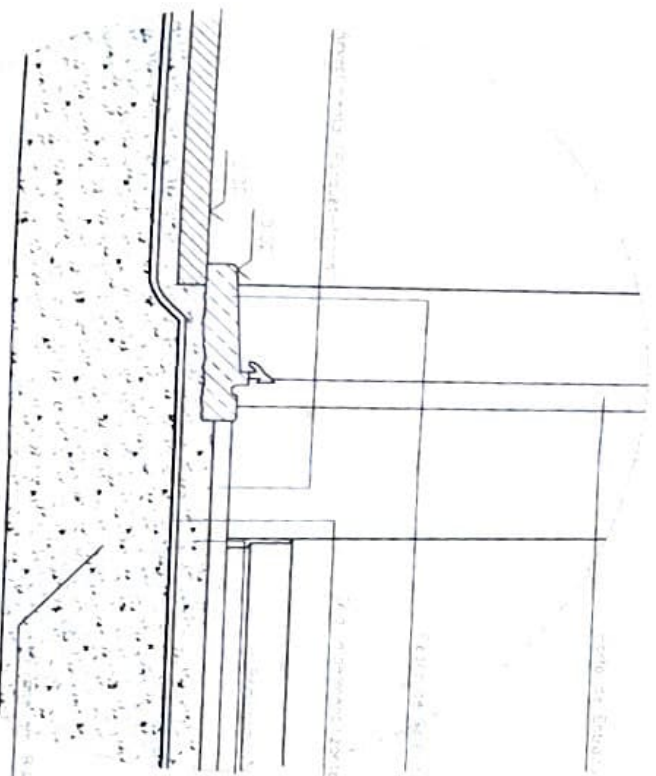


Esc. 1/10

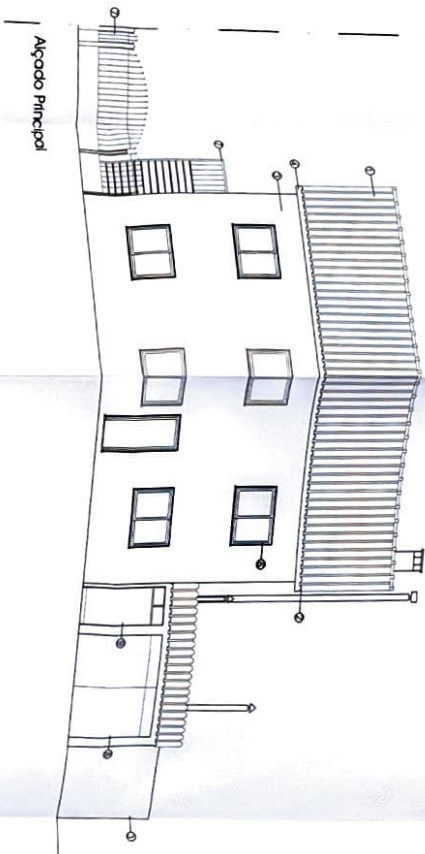




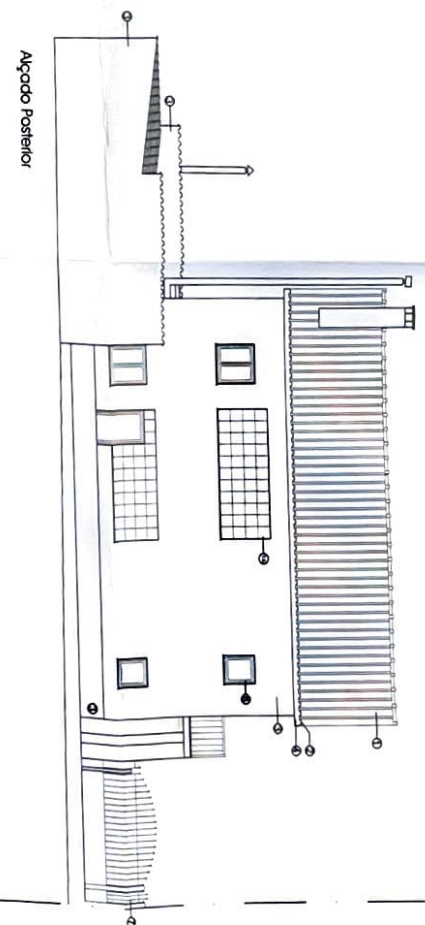


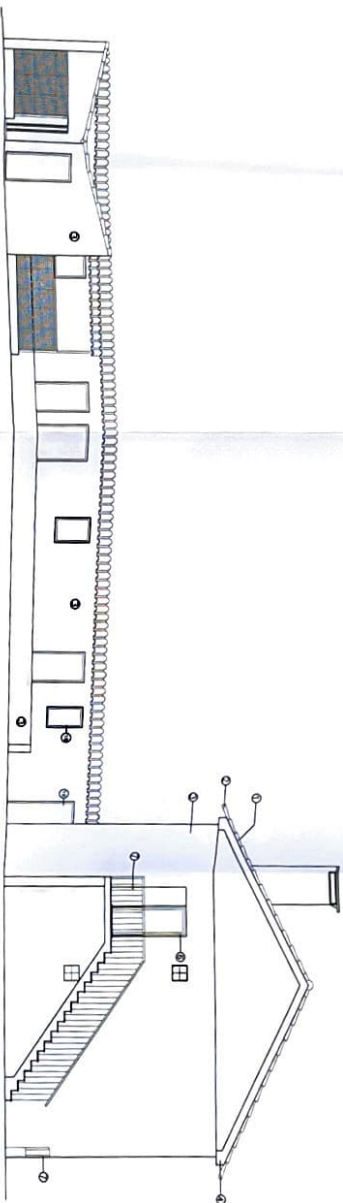

Lado Lateral Esquerdo

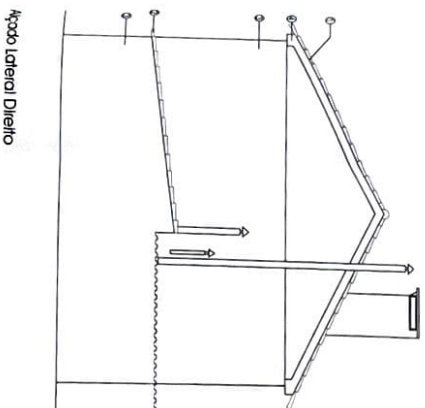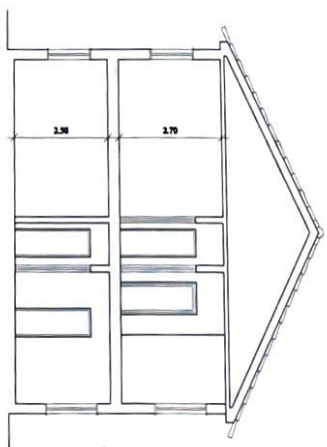


- ACABAMENTOS EXTERIORES

Corte A-B




PROJETO	Arquitetura	PROCESSO	33701/2020

005


AUTORA DO PROJETO:
ATELIER DA CIDADE | Arquitetura, Engenharia e Consultoria Civil
Arquitetura | Engenharia | 351 911 954 640 | 351 911 273 697


1º CÍRCULO | 5448 17 440
MUNICÍPIO | 04.21.305
ASSINATURA |

Planta de Cobertura

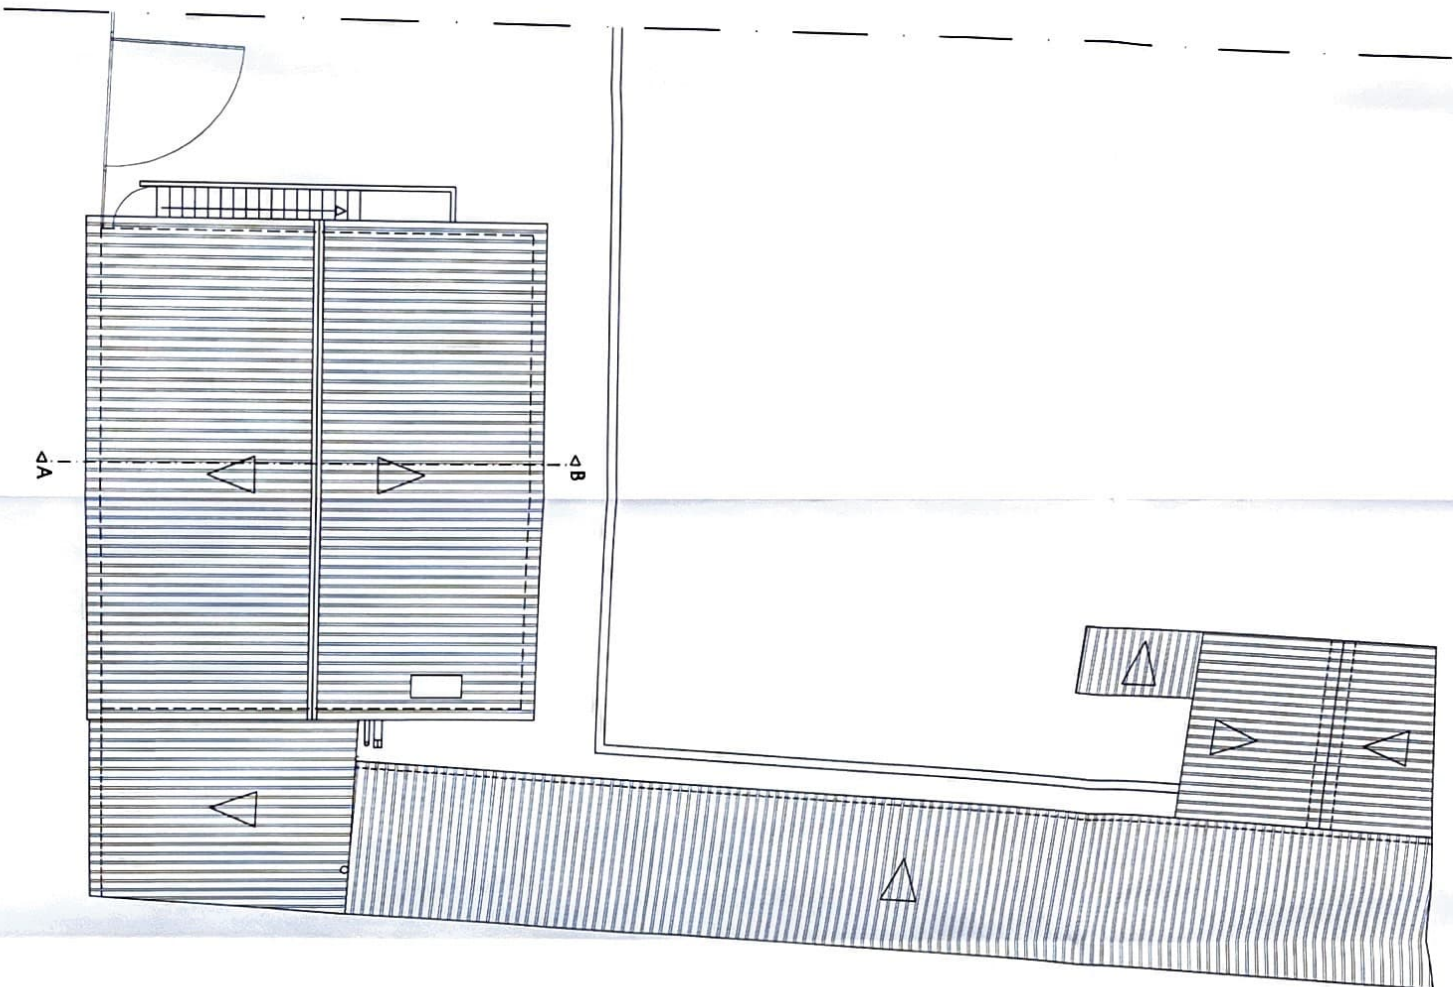

Planta Piso 0

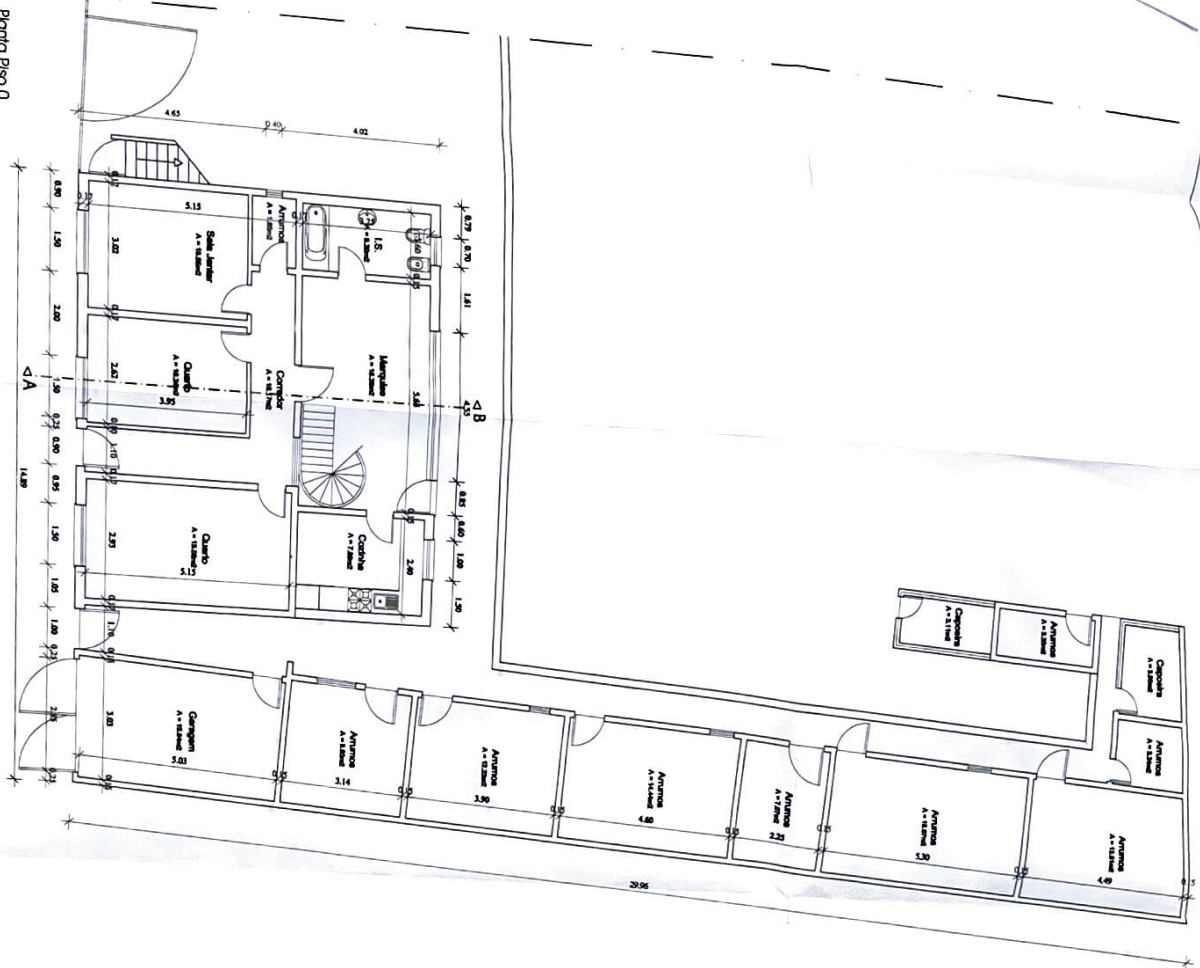

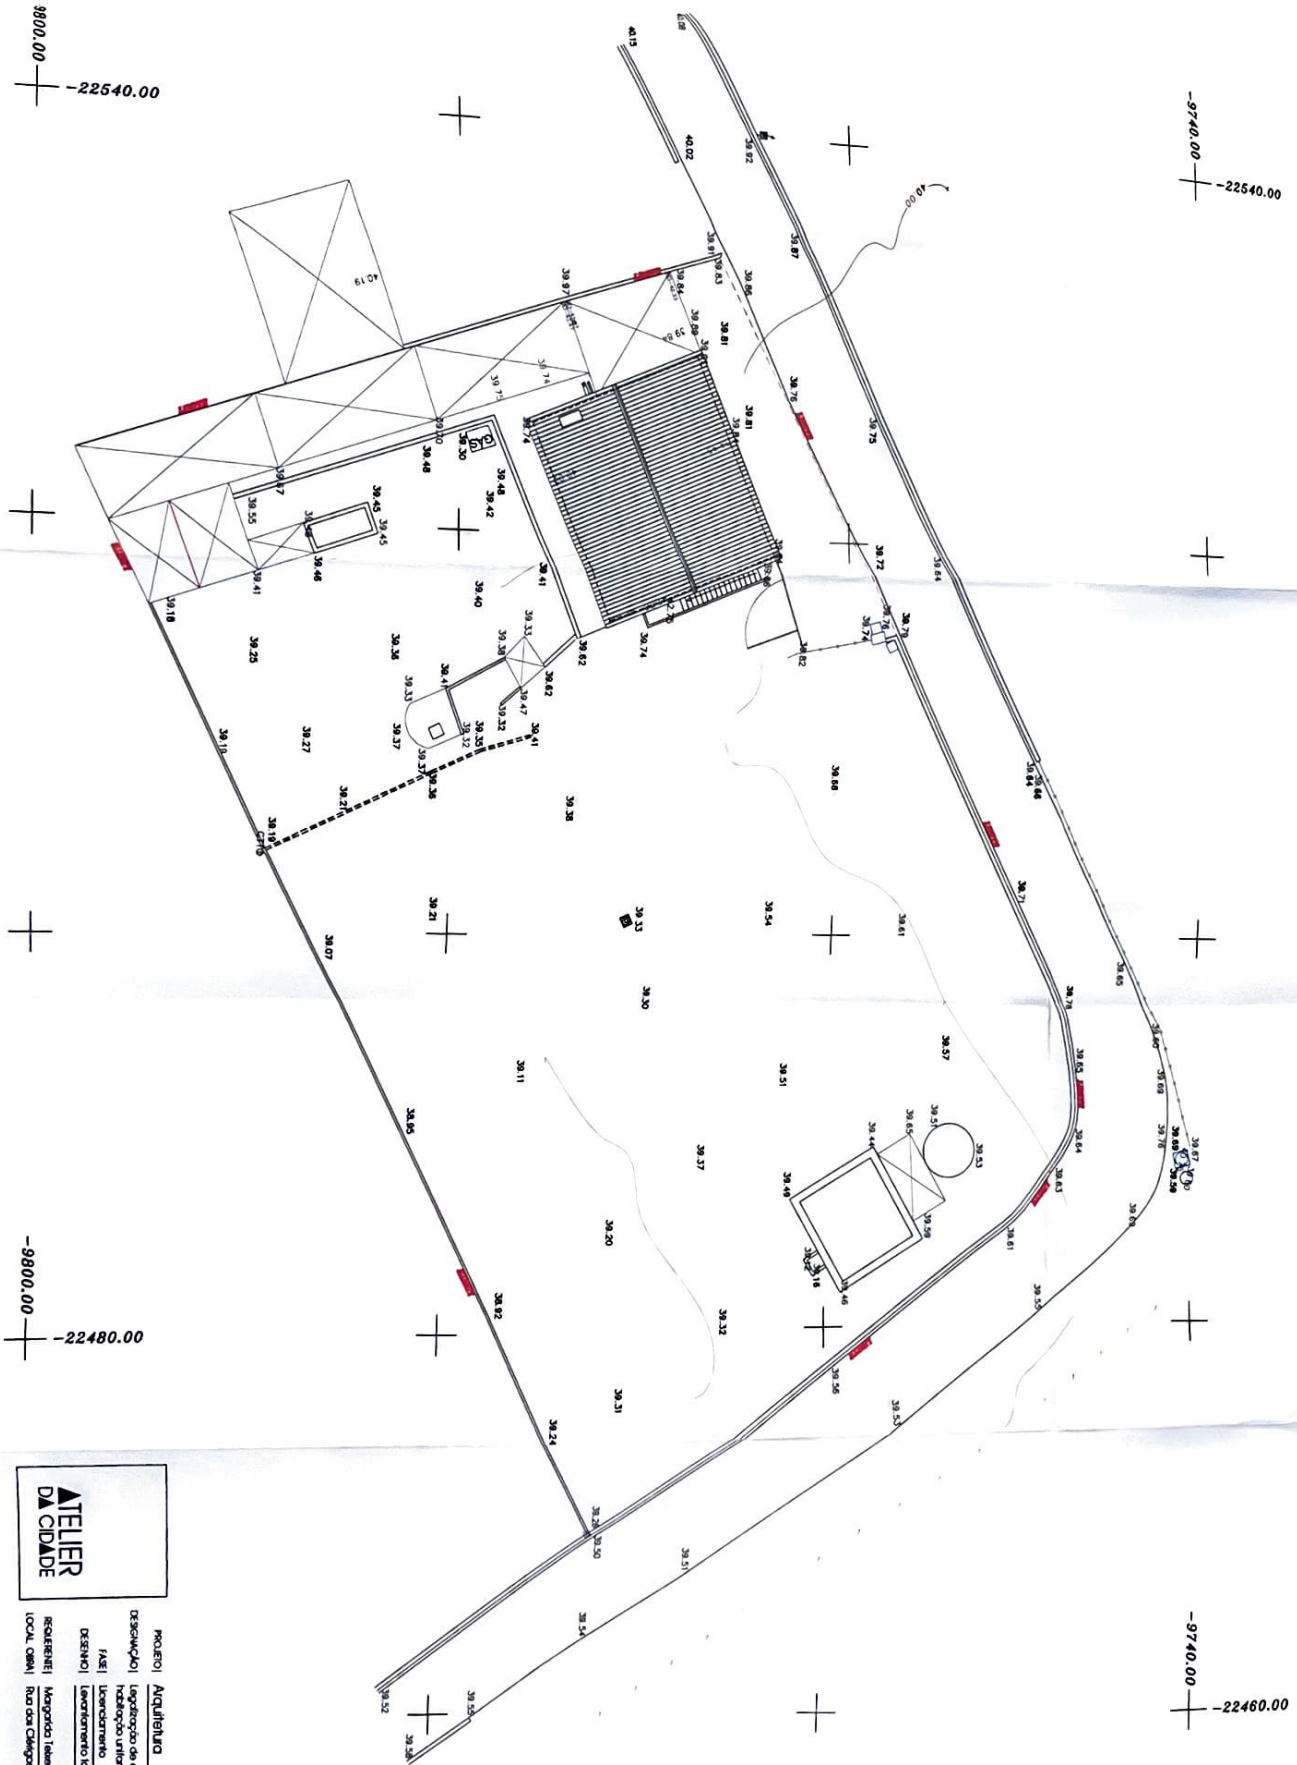

ATELIER DA CIDADE

PROJETO: Arquitetura

001

ESCALA: 1/200

PROCESSO: 33/70/2020
DATA: Junho/2020

AUTORA DO PROJETO:
ATELIER DA CIDADE | Arquitetura, Engenharia e Construção Civil
Rua D. João das Neves 88 22001-483 Torres | geral@atelierdacidade.com.br | +351 249 095 914
Arquitetura | Engenharia | +351 911 104 540 | +351 914 273 697

TECNICO: Sílvia T. Azevedo
MEMBRO #1: CA 2.1305
ASSINATURA: _____