


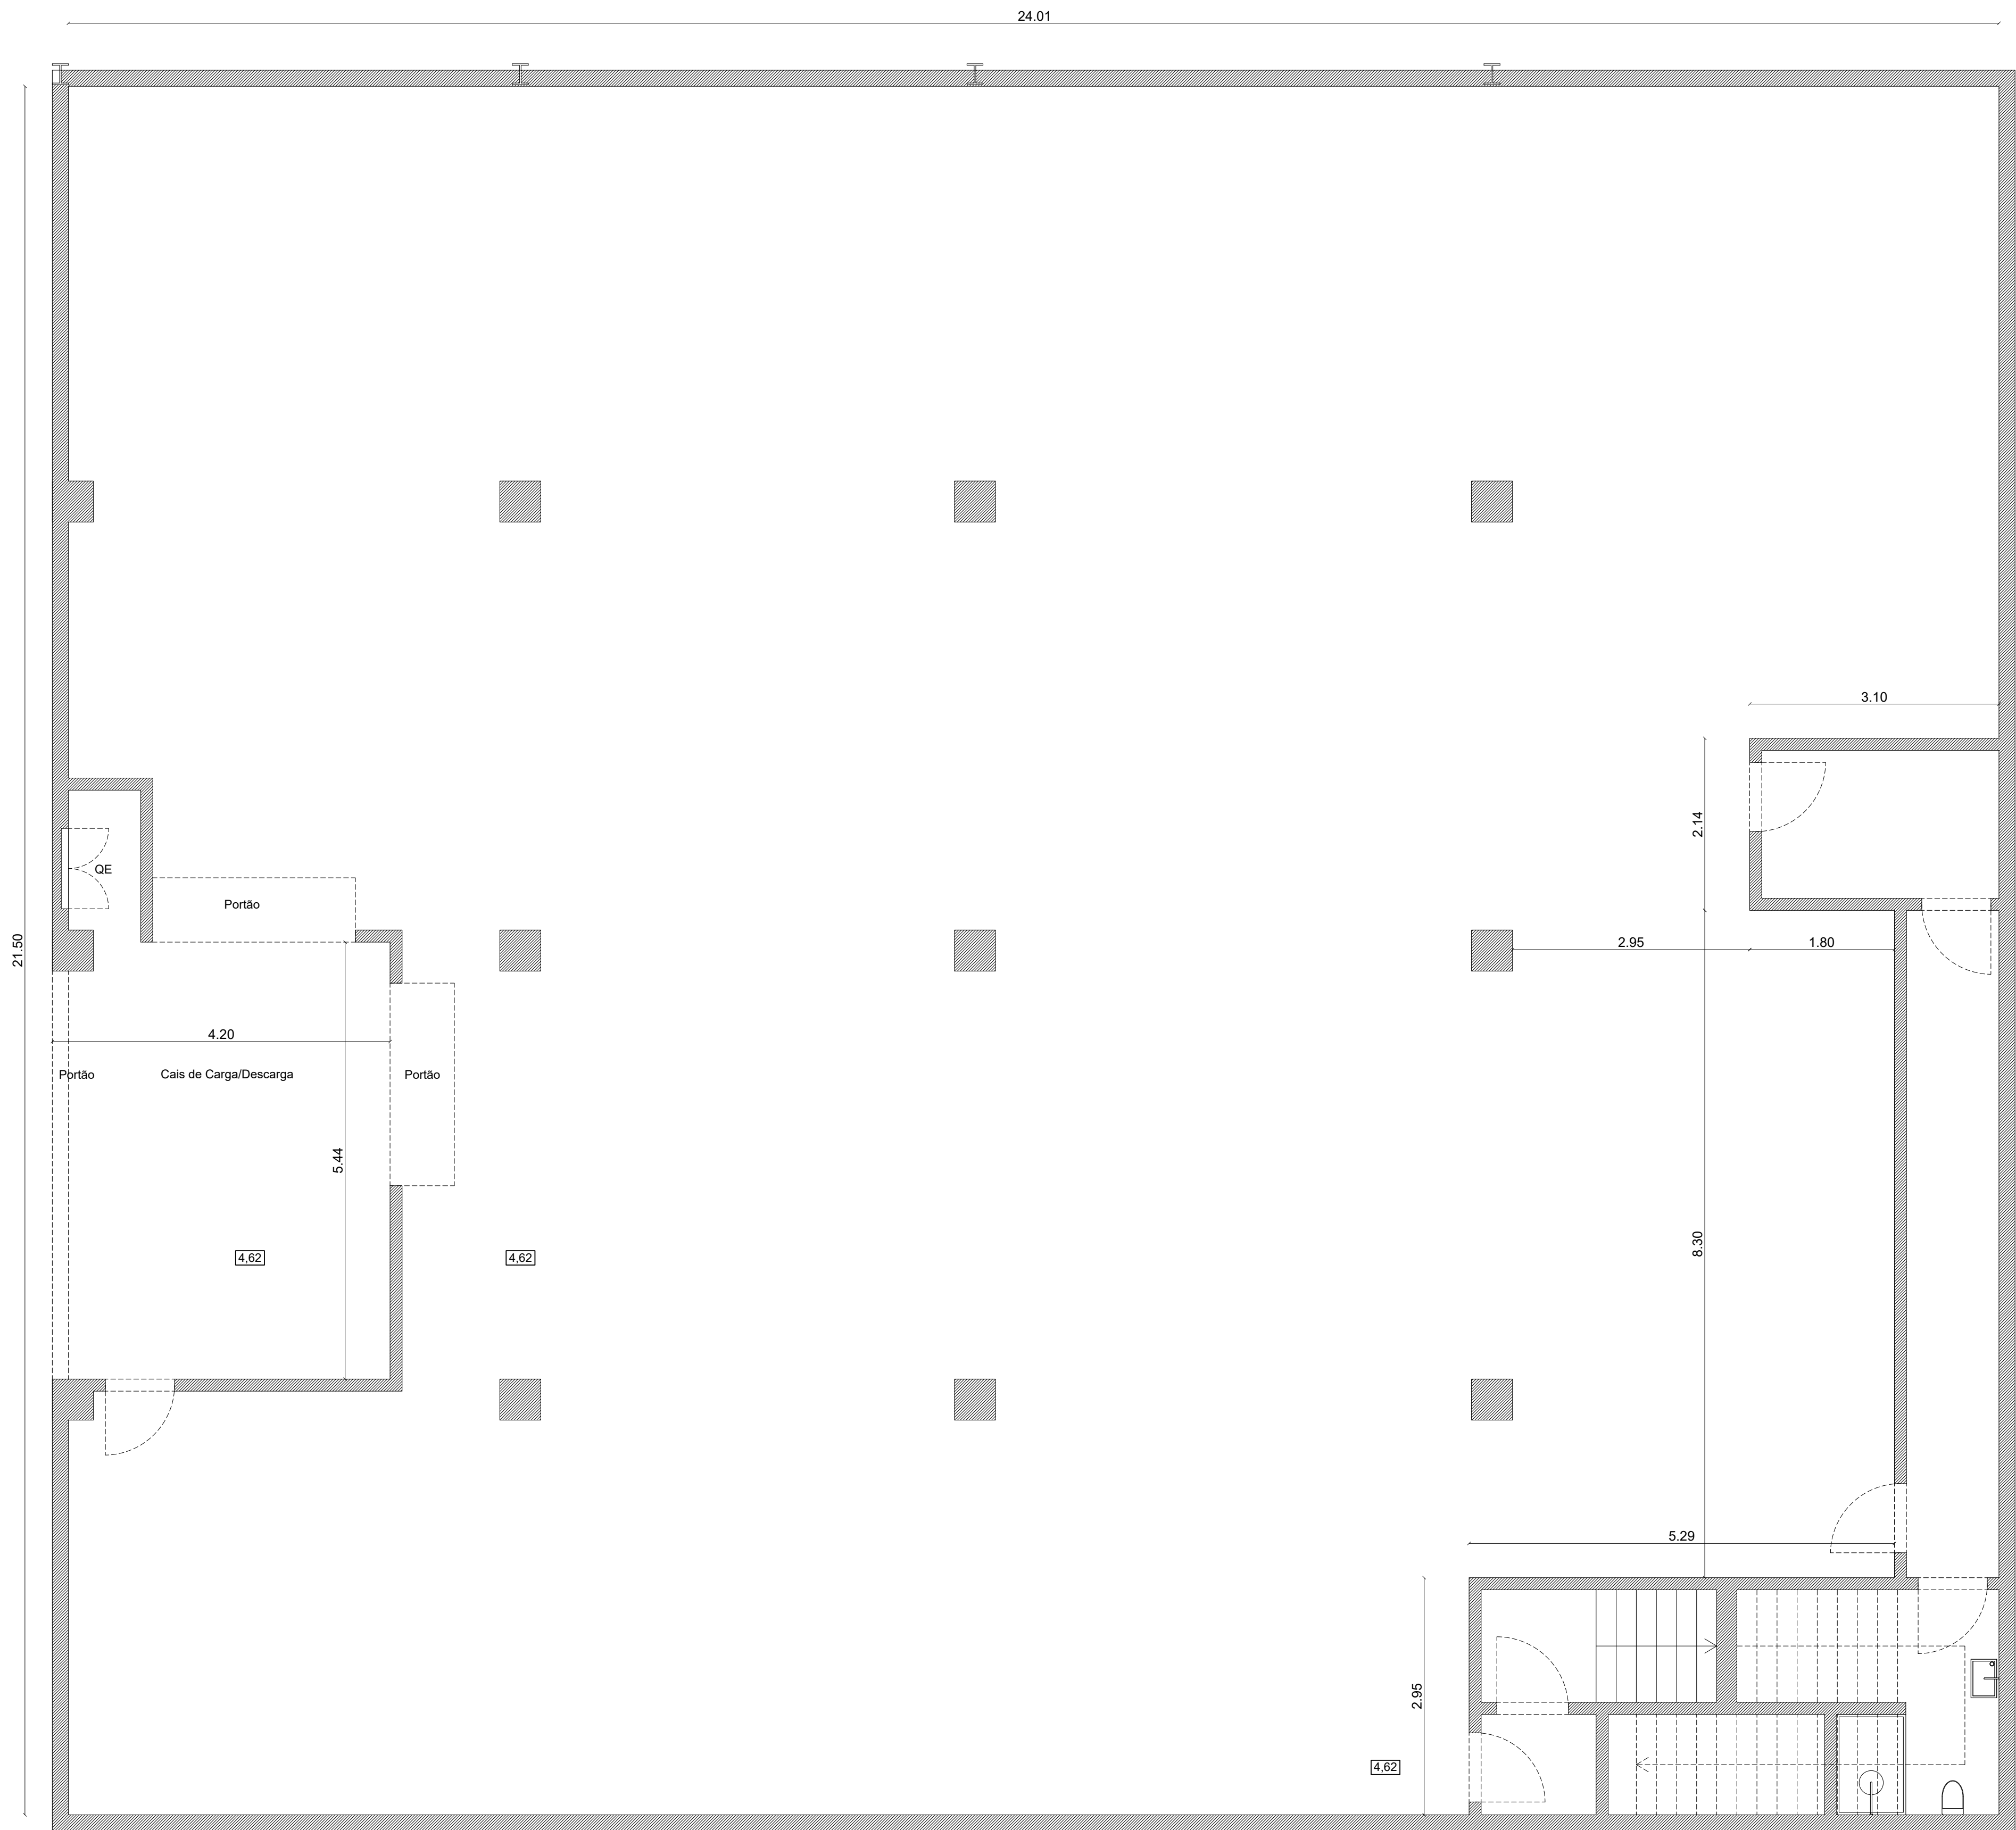

PROJECTO DE ARQUITECTURA - ESTUDO PRÉVIO		
REQUERENTE: DR. SILVIO SAMUEL		
PROJECTO: ESCRITÓRIOS SDSB FARMACEUTICA		
LOCAL: PENEDO PARK - CENTRO EMPRESARIAL DE TALAIDE, ESTARADA OCTAVIO PATO, BLOCO C, F9, 2785-723 SÃO DOMINGOS DE RANA		
DESIGNAÇÃO: PLANTA PISO -1 - GERAL		SUBS.:
OBSERVAÇÕES:		ESC: 1/50
EMAIL: PANTONE66@GMAIL.COM	AUTOR: RODRIGO SANT'ANA E VASCONCELOS, ARQ OA 15553	DATA: 04/2017
ESTA PEÇA É PROPRIEDADE INTELECTUAL DO SEU AUTOR. NÃO PODE SER REPRODUZIDA, COPIADA OU DIVULGADA, TOTAL OU PARCIALMENTE SEM AUTORIZAÇÃO DO MESMO. RESERVADOS TODOS OS DIREITOS PELA LEGISLAÇÃO EM VIGOR D.L. 63/85		