
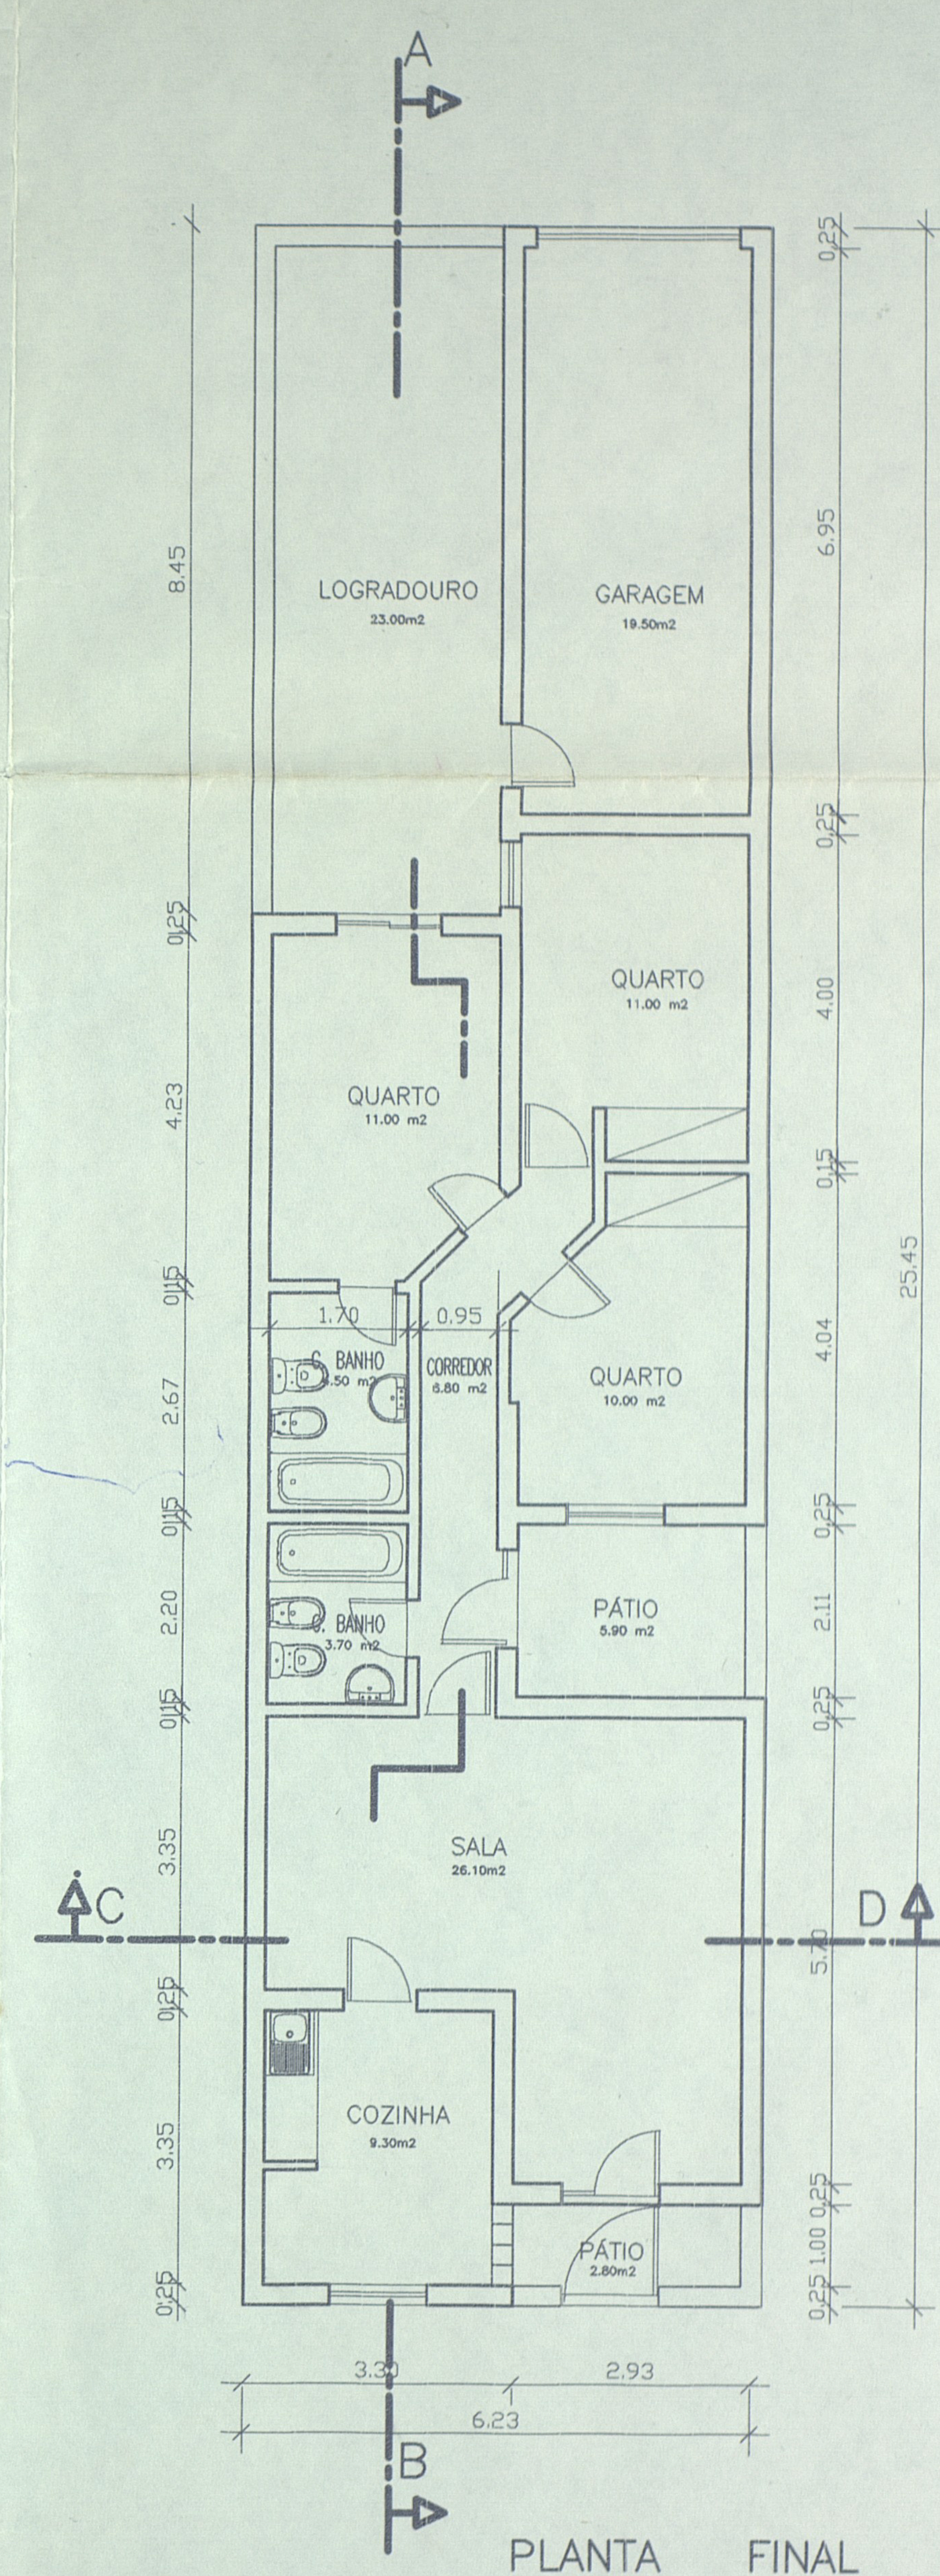
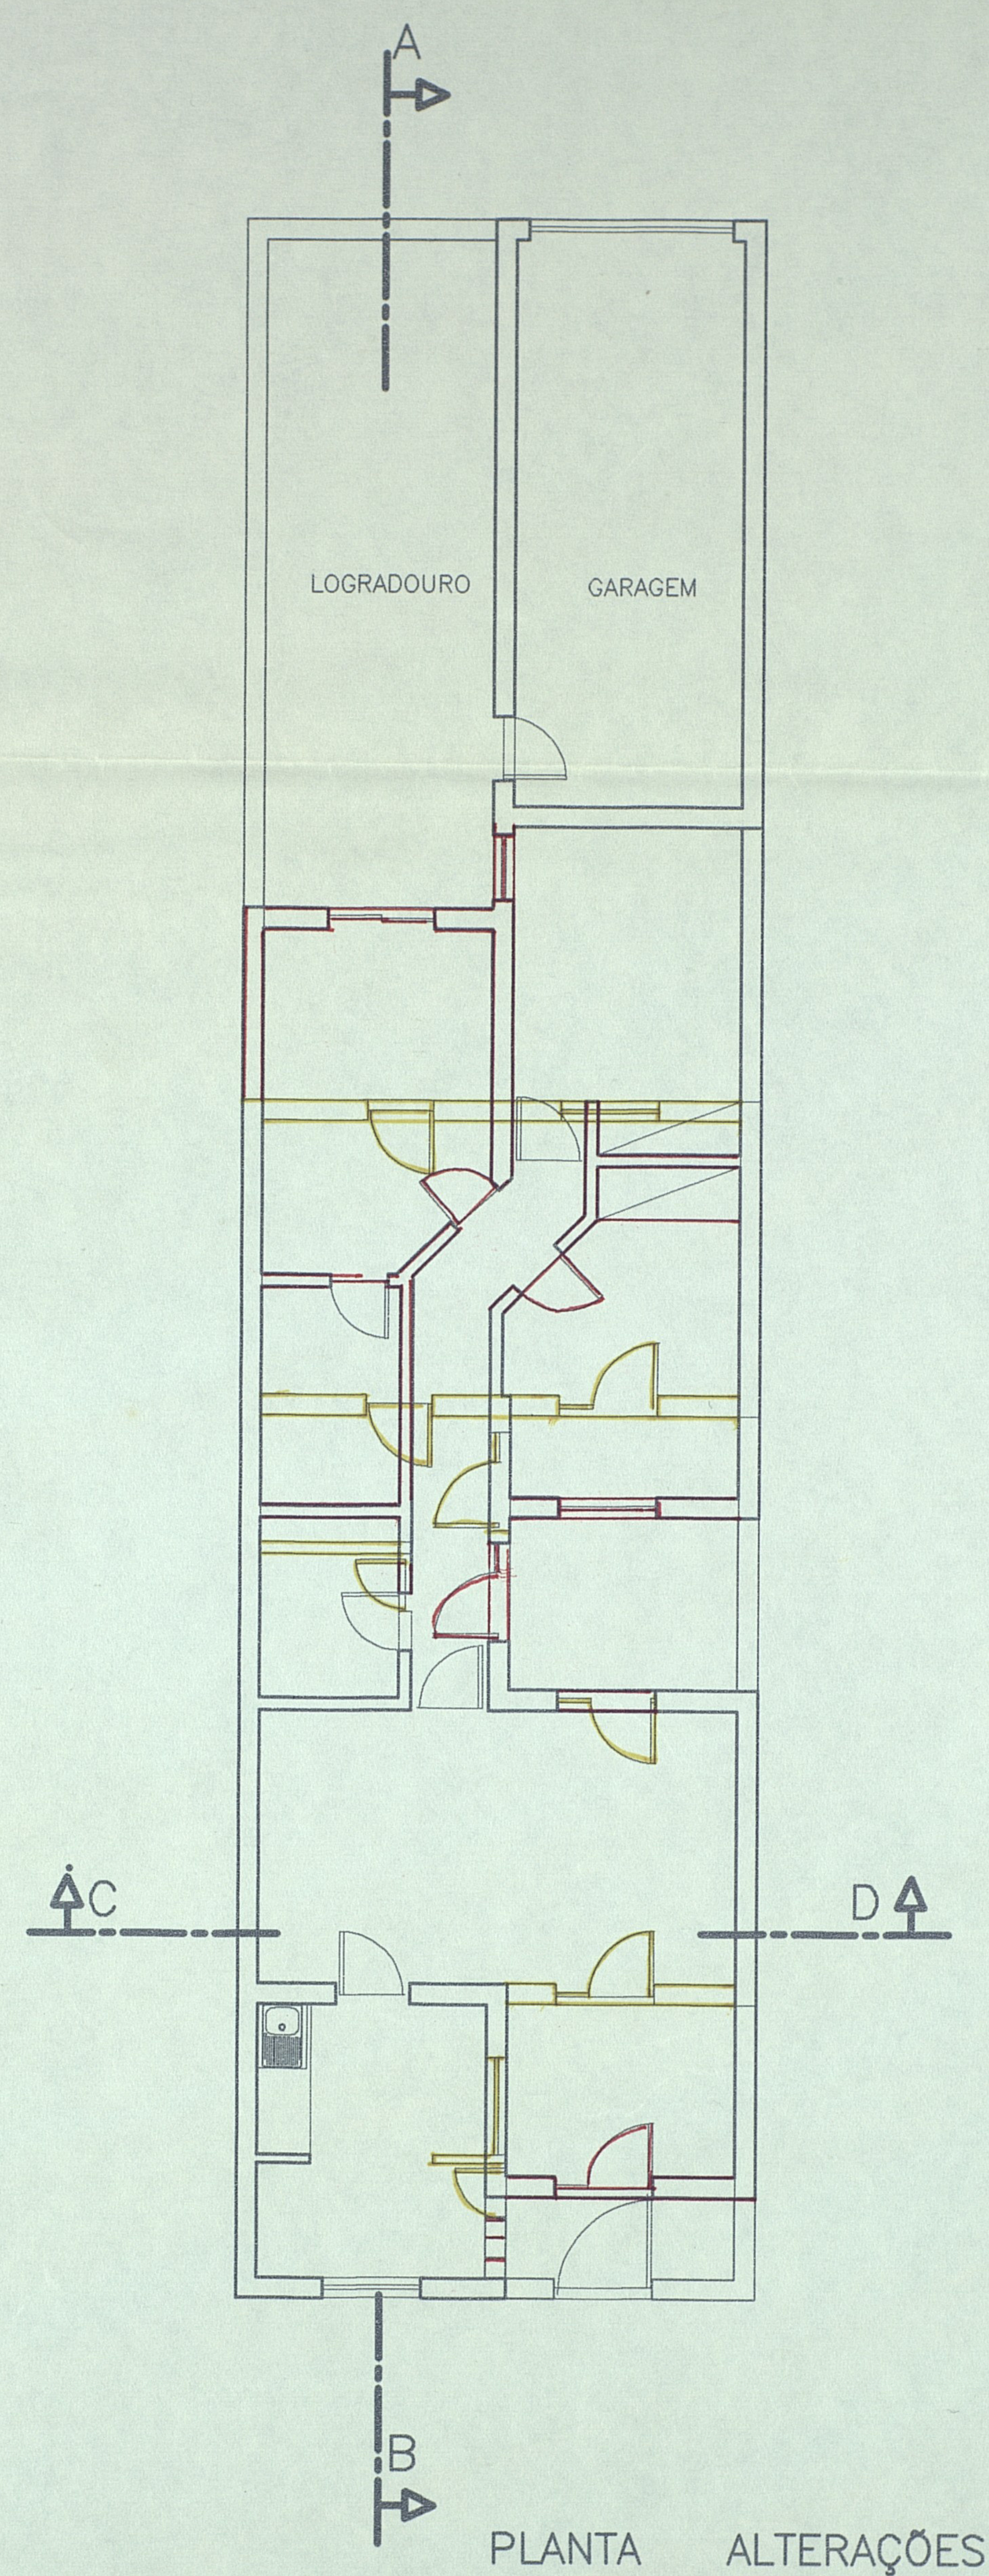


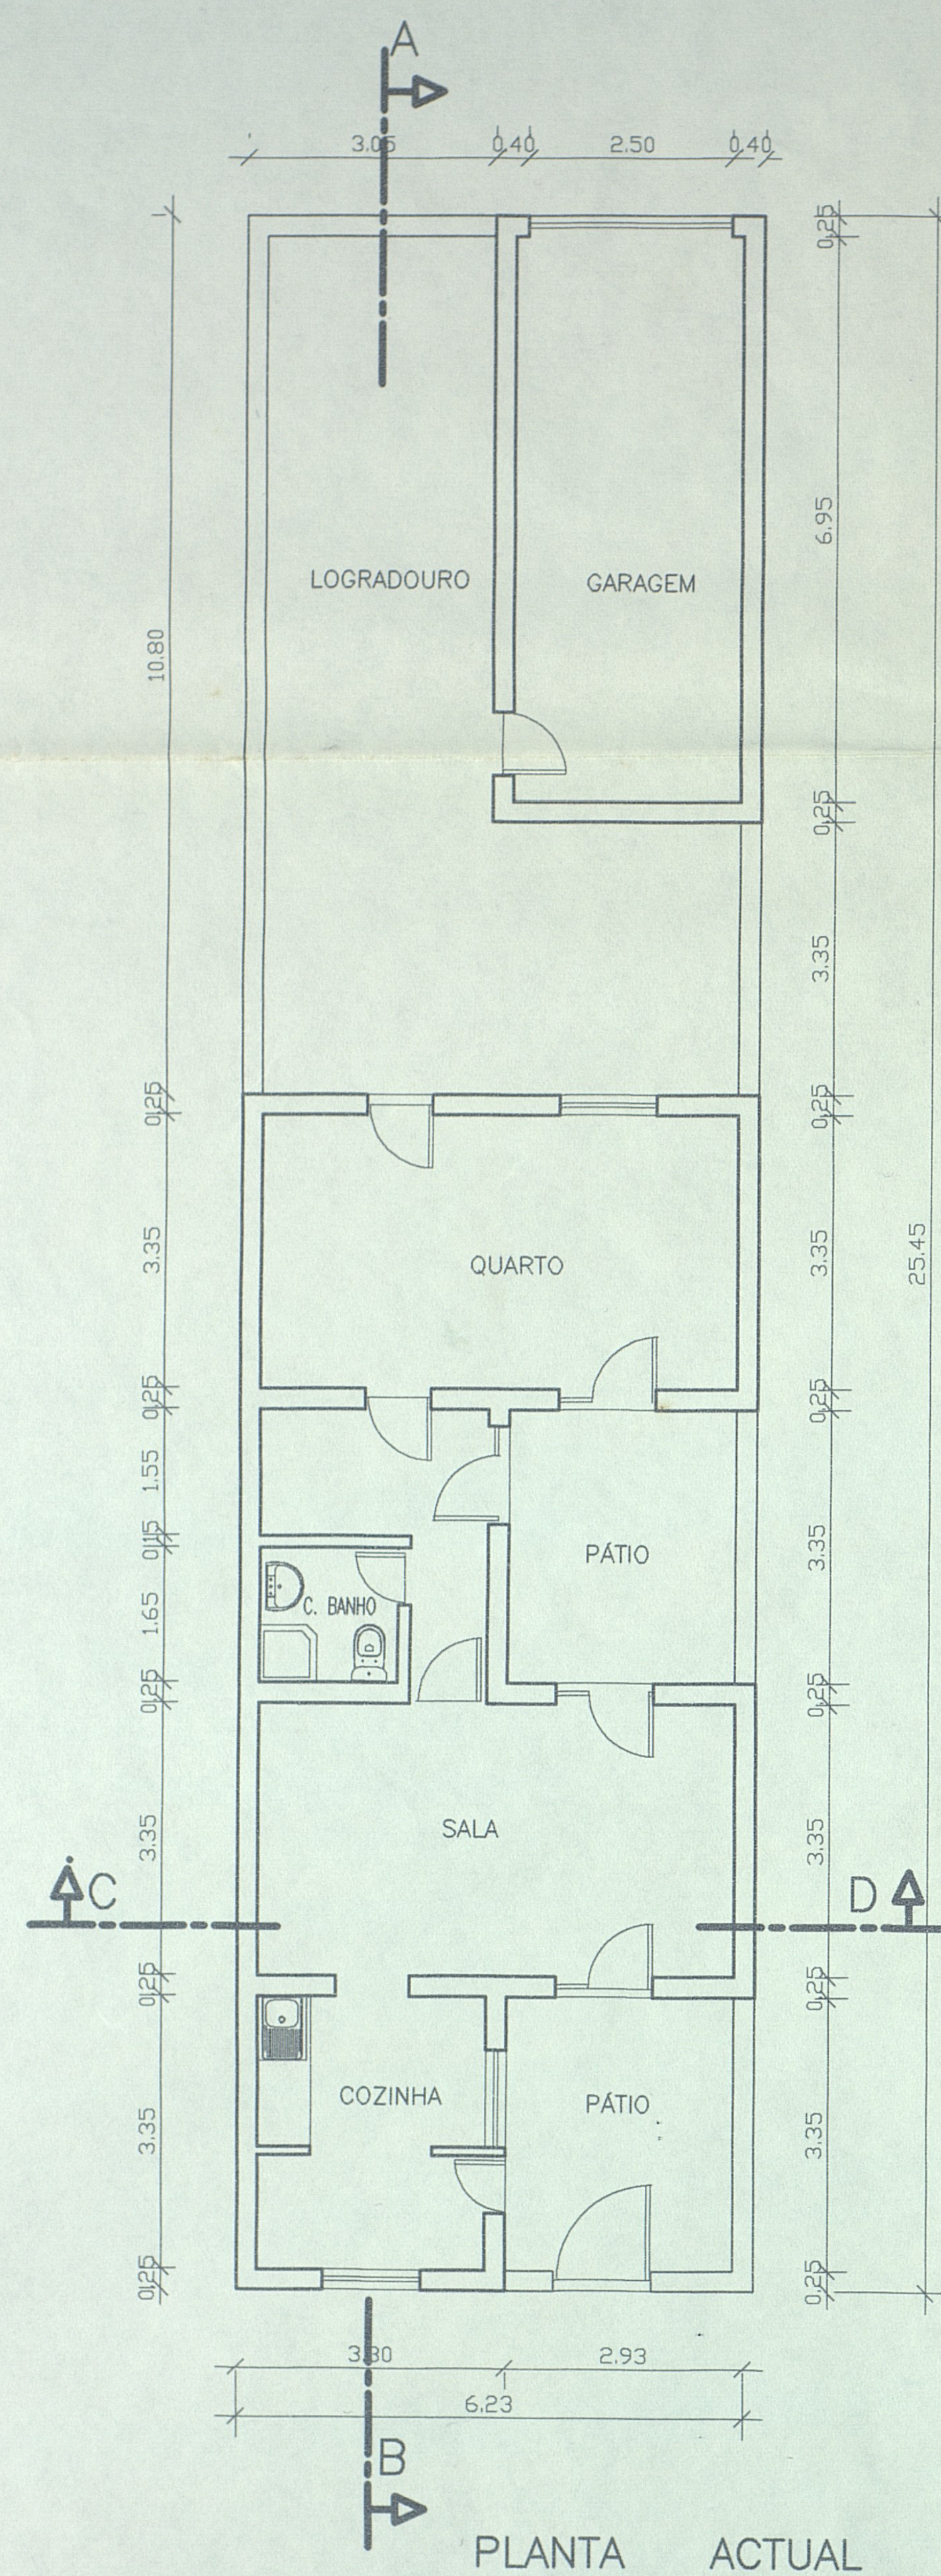

Processo Nº 26198
Folha Nº 2

REQUERENTE: JOSE MANUEL FORTUNATO FEIO		 FISCOPRO FISCALIZACAO E PROJECTOS, LDA	
PROJECTOU		BAIRRO SOEIRO PEREIRA GOMES Nº 37 SINES	N. DESENHO 2
DESENHOU			
VERIFICOU		PROJECTO DE ALTERAÇÕES PLANTA DO .R/C	
DATA			
ESCALA	1/100		