



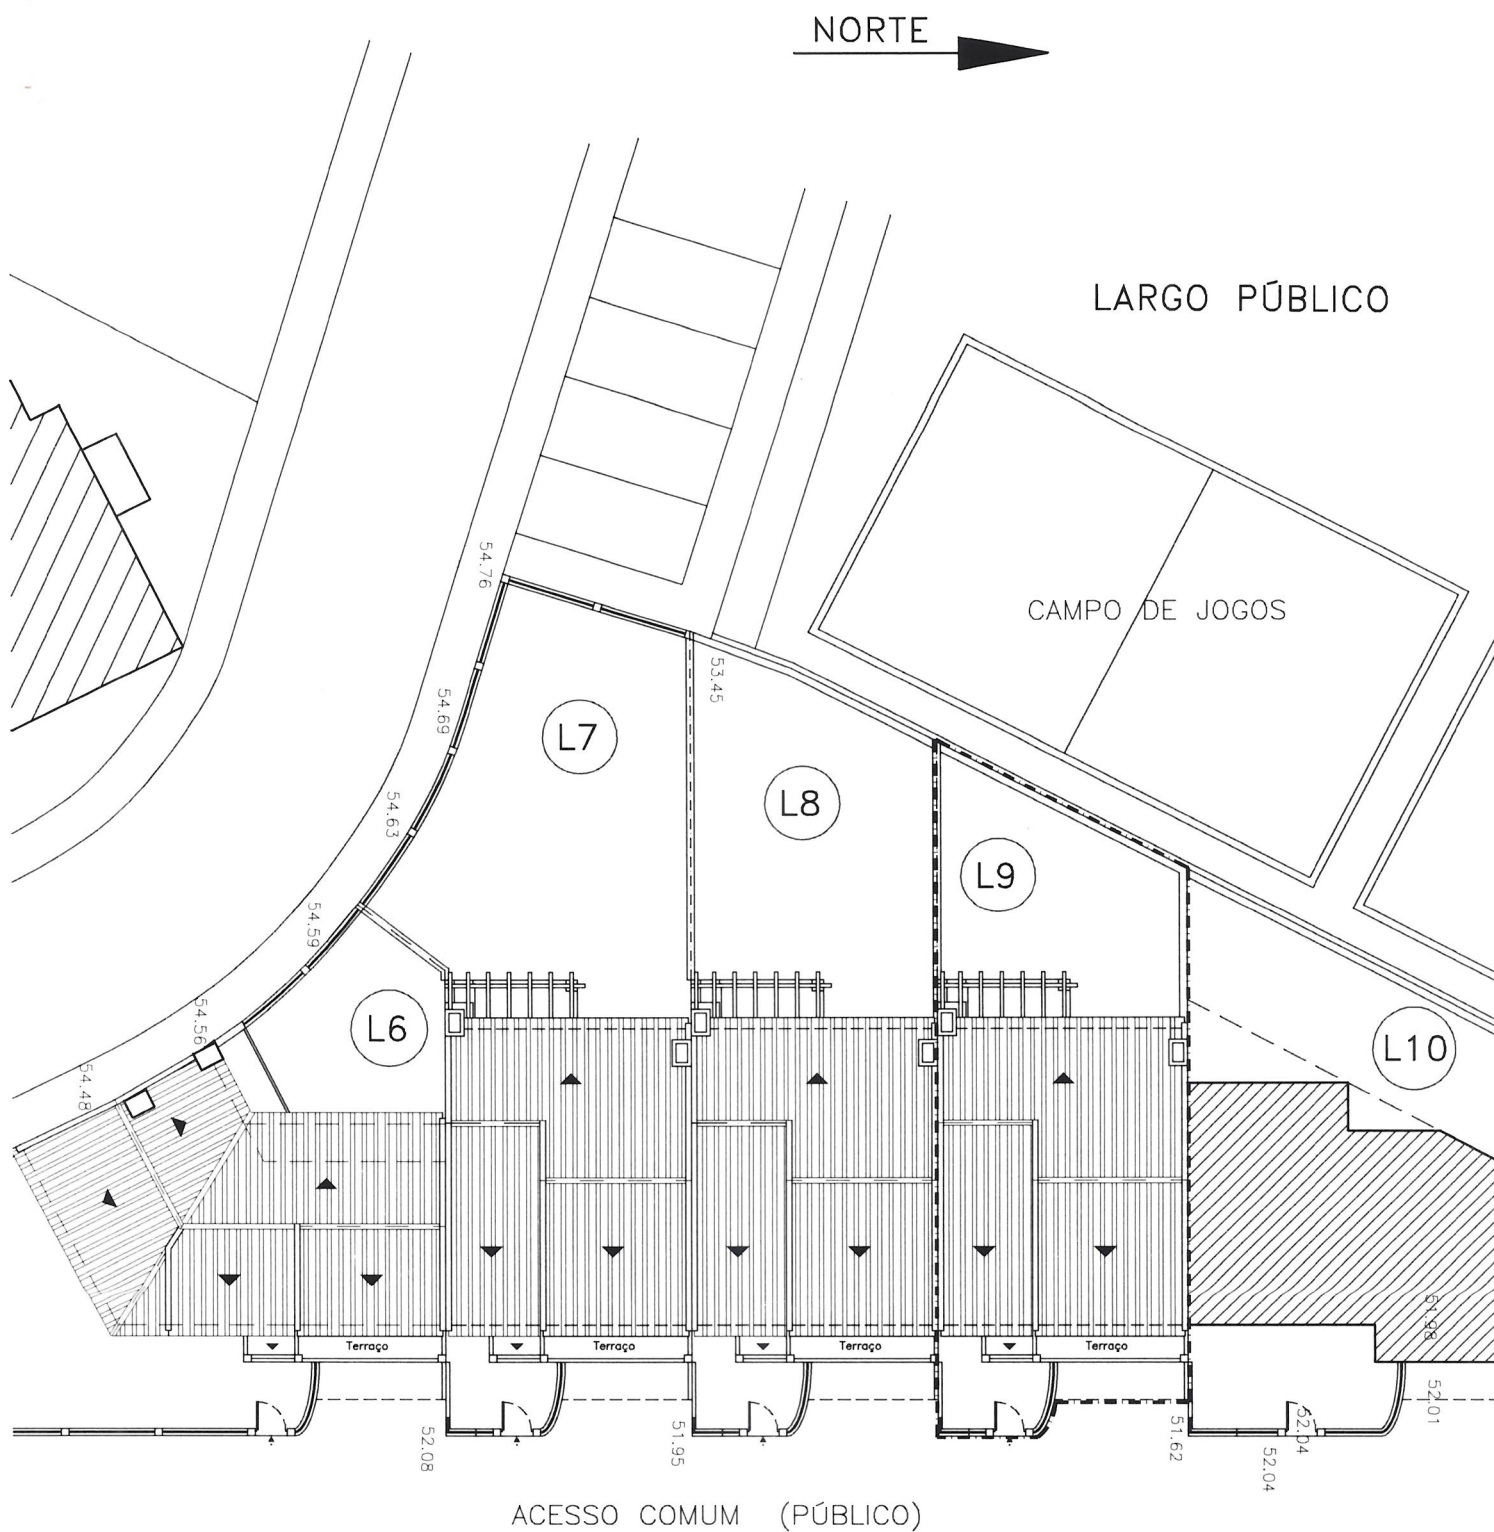


PLANTA DE IMPLANTAÇÃO DA HABITAÇÃO
ESC.: 1/200


ANEXO Nº. 2

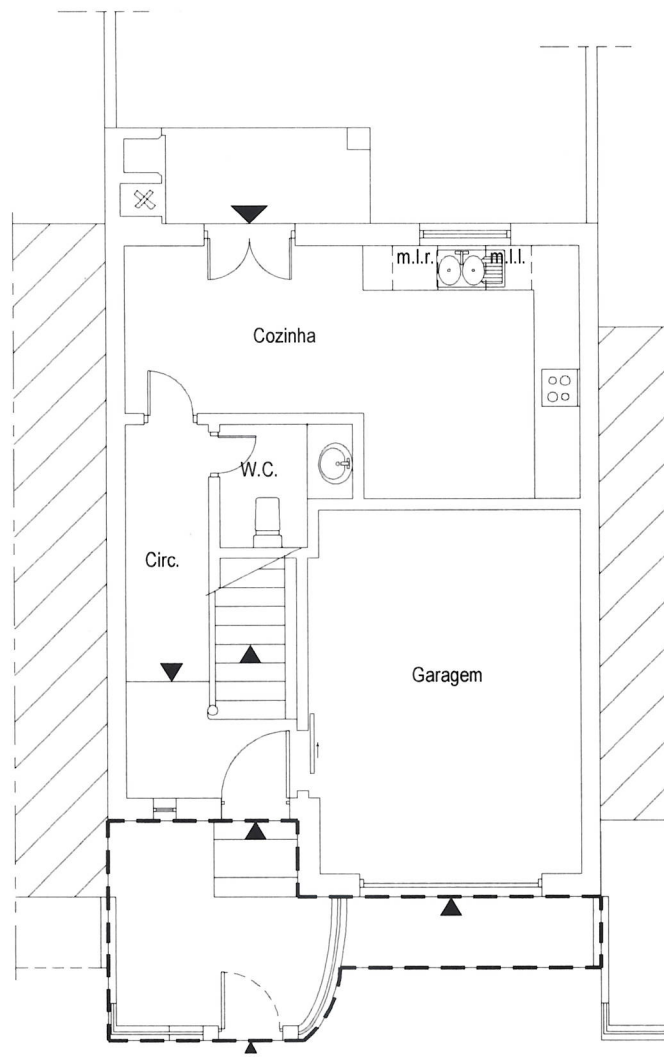

PLANTA DO R/C

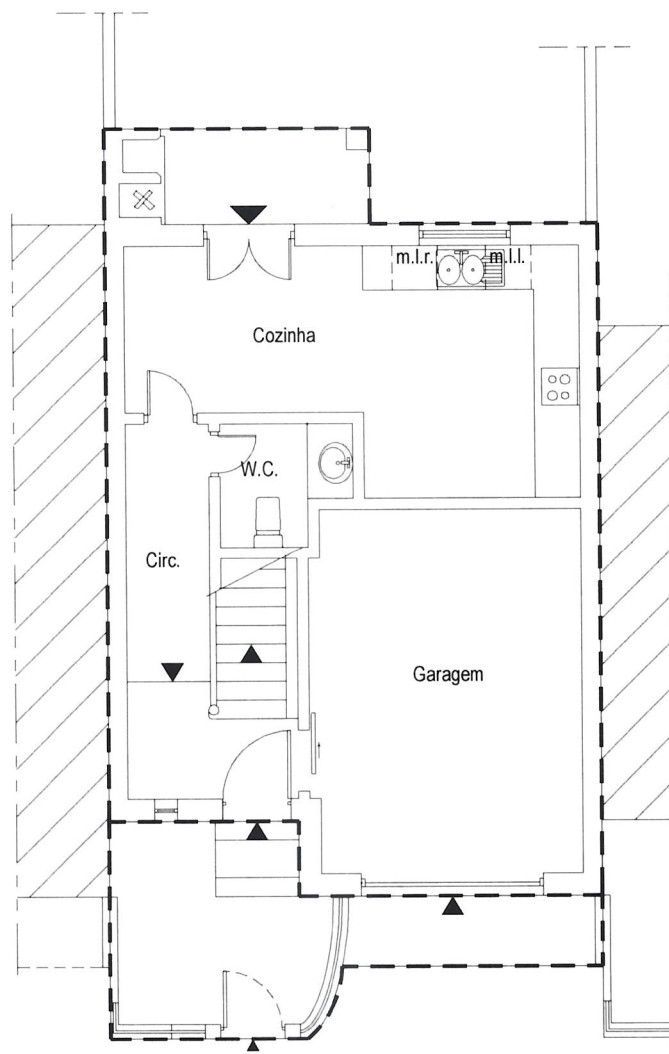


PLANTA DO R/C

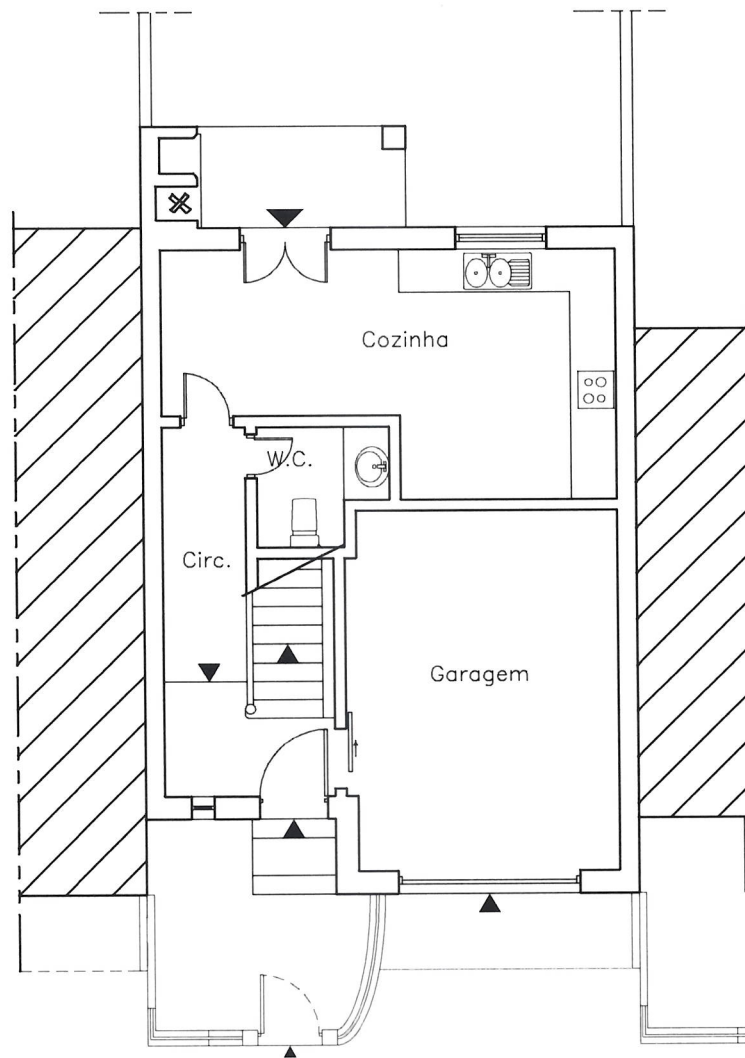

PLANTA DO R/C
AREA BRUTA 55.00m²


PLANTA SIMPLIFICADA DA HABITAÇÃO
ESC.: 1/100

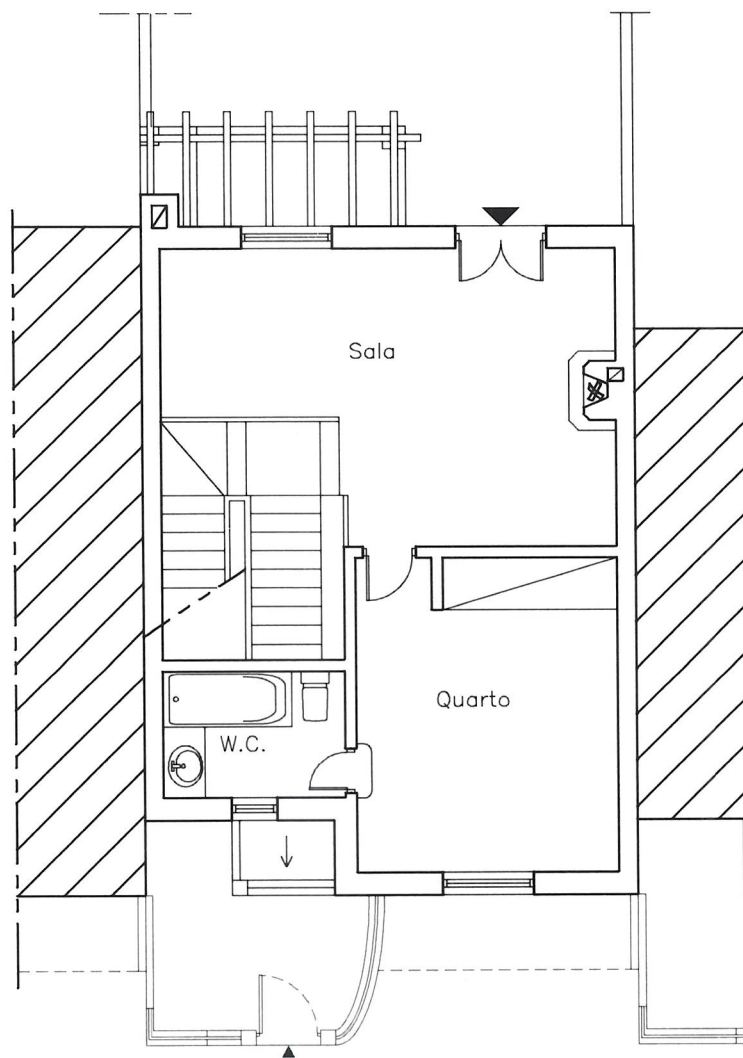

PLANTA DO 1º ANDAR
AREA BRUTA 55.00m2

PLANTA SIMPLIFICADA DA HABITAÇÃO
ESC.: 1/100


ANEXO Nº. 5.1

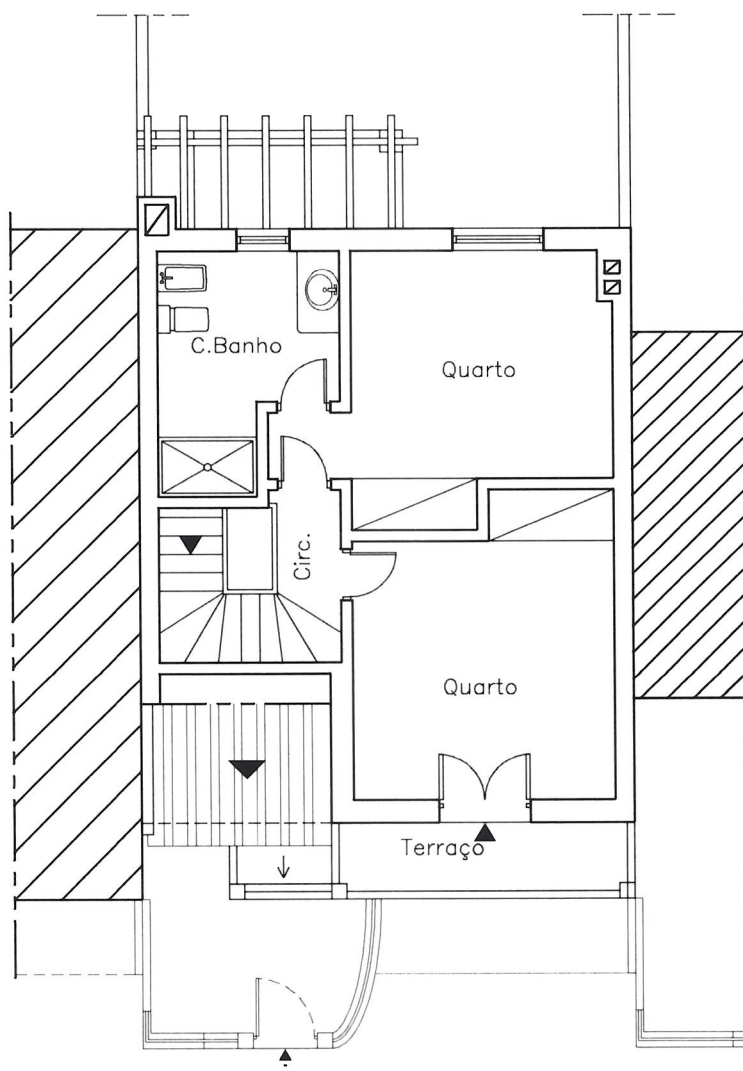


PLANTA DO SOTÃO
 AREA BRUTA 47.37m²
 AREA DO TERRAÇO 4.00m²

MATERIAIS

-- TUBAGEM EM POLIETILENO RETICULADO (PEX)

SIMBOLOGIA

	REDE DE ÁGUA FRIA
	REDE DE ÁGUA QUENTE
	CONTADOR
	UNIDADE DE AQUECIMENTO DE ÁGUA
	COLUNA DESCENDENTE
	COLUNA ASCENDENTE
	VALVULA DE PASSAGEM
	TORNEIRA SIMPLES
	TORNEIRA DE BICA ROSCADA
	TORNEIRA DE MAQUINA DE LAVAR
	TORNEIRA DE AUTOCLISMO
	TORNEIRA MISTURADORA
	TORNEIRA OLHO DE BOI

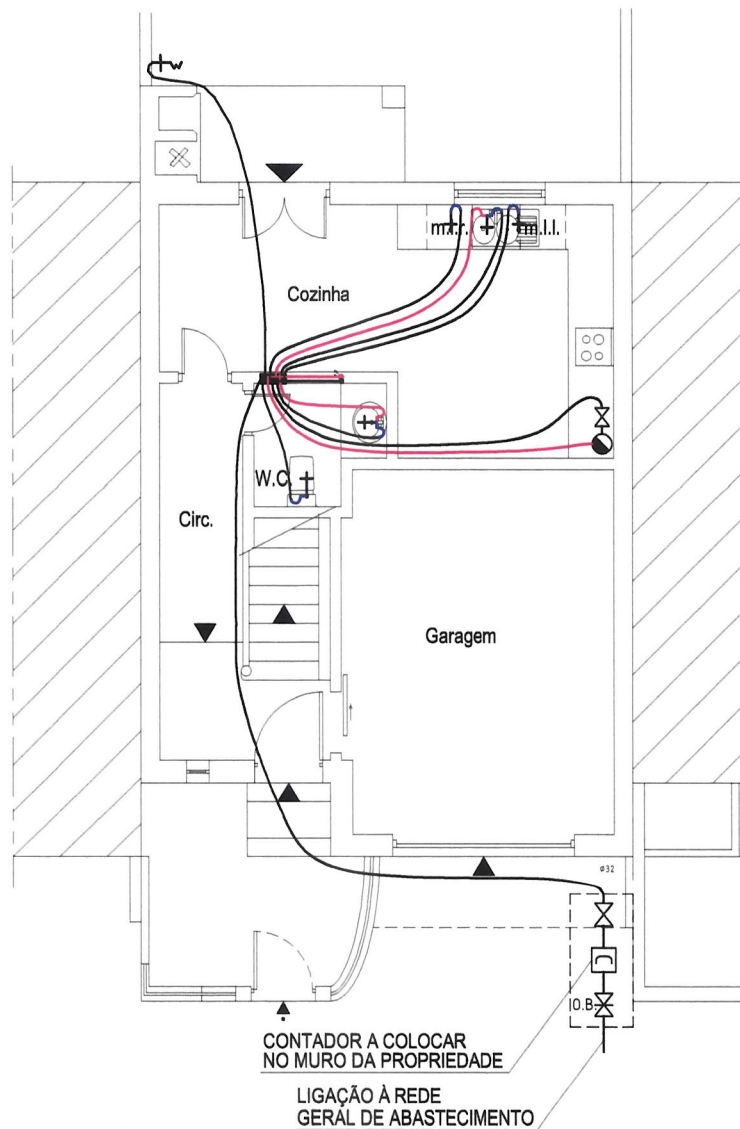

PLANTA DO R/C

PLANTA SIMPLIFICADA DA REDE DE DISTRIBUIÇÃO
DE ÁGUA NO FOGO
ESC.: 1/100


ANEXO Nº. 6

MATERIAIS

-- TUBAGEM EM POLIETILENO RETICULADO (PEX)

SIMBOLOGIA

—	REDE DE ÁGUA FRIA
—	REDE DE ÁGUA QUENTE
□	CONTADOR
●	UNIDADE DE AQUECIMENTO DE ÁGUA
↓	COLUNA DESCENDENTE
↑	COLUNA ASCENDENTE
∇	VALVULA DE PASSAGEM
+	TORNEIRA SIMPLES
+	TORNEIRA DE BICA ROSCADA
+	TORNEIRA DE MAQUINA DE LAVAR
+	TORNEIRA DE AUTOCLISMO
+	TORNEIRA MISTURADORA
+	TORNEIRA OLHO DE BOI

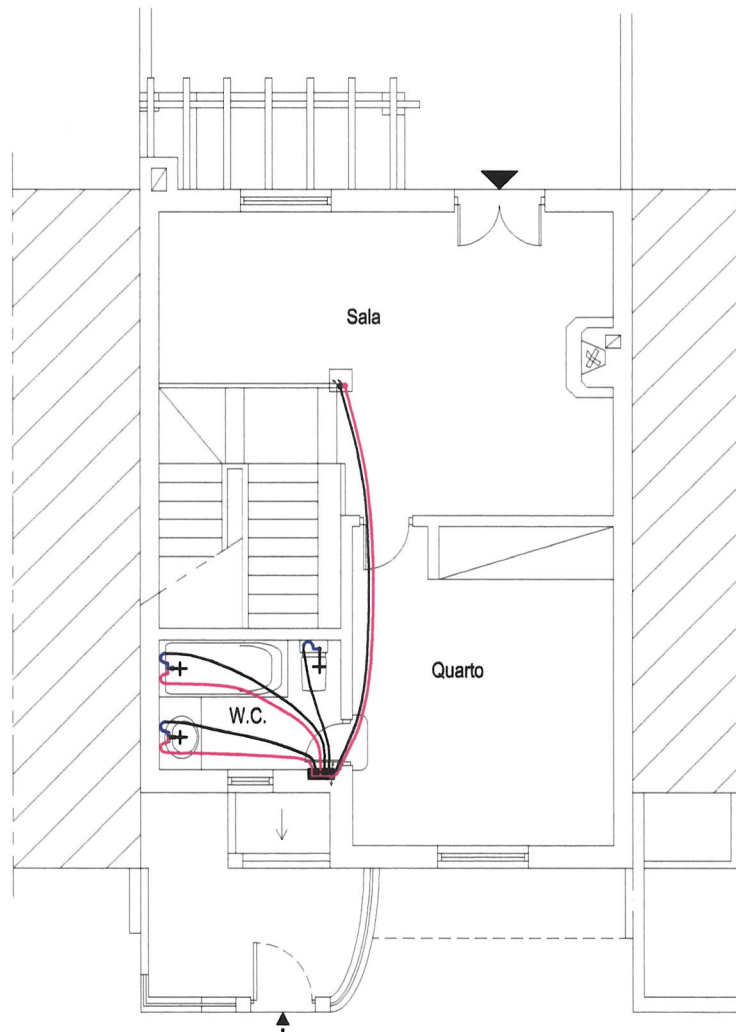

PLANTA DO 1º ANDAR

PLANTA SIMPLIFICADA DA REDE DE DISTRIBUIÇÃO
DE ÁGUA NO FOGO
ESC.: 1/100



ANEXO Nº. 6.1

MATERIAIS

-- TUBAGENS E ACESSÓRIOS EM PVC RÍGIDO

SIMBOLOGIA

—	TUBAGEM
⊙	SIFÃO DE CAIXA EMBUTIDO
—	TUBO DE QUEDA
•	PONTO DE ESGOTO
▣	CAIXA DE VISITA
2%	SENTIDO DO FLUXO 2%
⊙	CAIXA DE VISITA COM TAMPA DE FERRO FUNDIDO

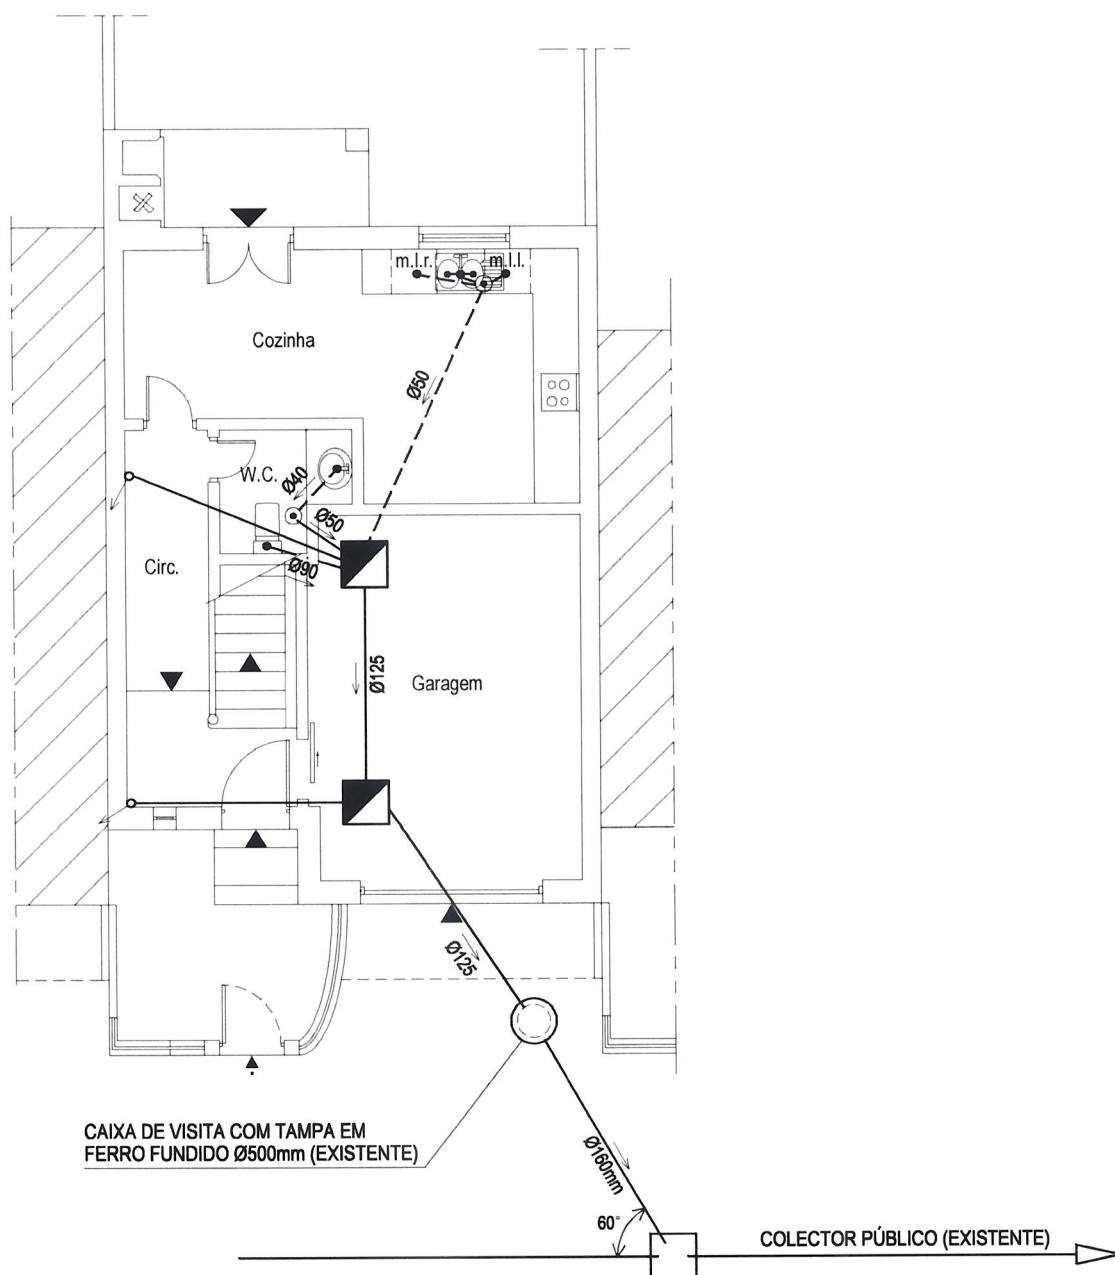

PLANTA DO R/C


PLANTA SIMPLIFICADA DA REDE DE DRENAGEM
DE ÁGUAS RESIDUAIS DO FOGO
ESC.: 1/100

ANEXO Nº. 7

- MATERIAL DE ENFIAMENTO: CONDUTOR DO TIPO V

SIMBOLOGIA:

- - Tubagem do tipo VD
- ▬ - Quadro eléctrico
- - Contador
- ⌋ - Tomada de corrente
- ◁ - Entrada de energia da EDP
- - Caixa de derivação

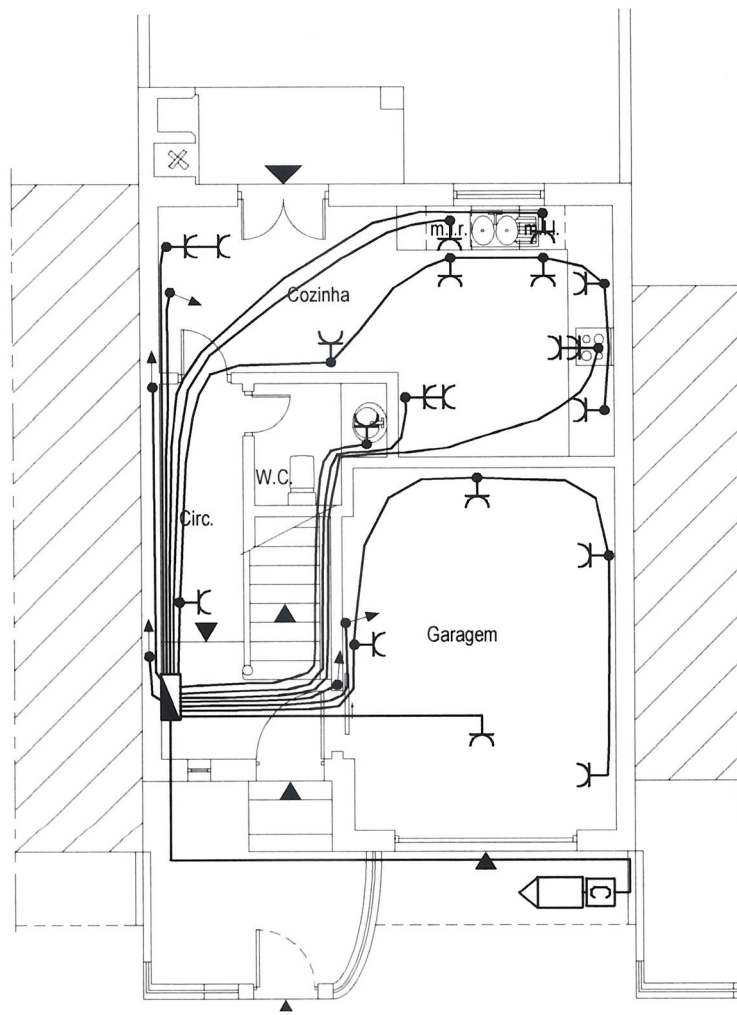


PLANTA DO R/C

PLANTA SIMPLIFICADA DA REDE DE DISTRIBUIÇÃO
DE ENERGIA ELÉCTRICA
TOMADAS
ESC.: 1/100

- MATERIAL DE ENFIAMENTO: CONDUTOR DO TIPO V

SIMBOLOGIA:

- - Tubagem do tipo VD
-  - Quadro eléctrico
-  - Contador
-  - Tomada de corrente
-  - Entrada de energia da EDP
- - Caixa de derivação

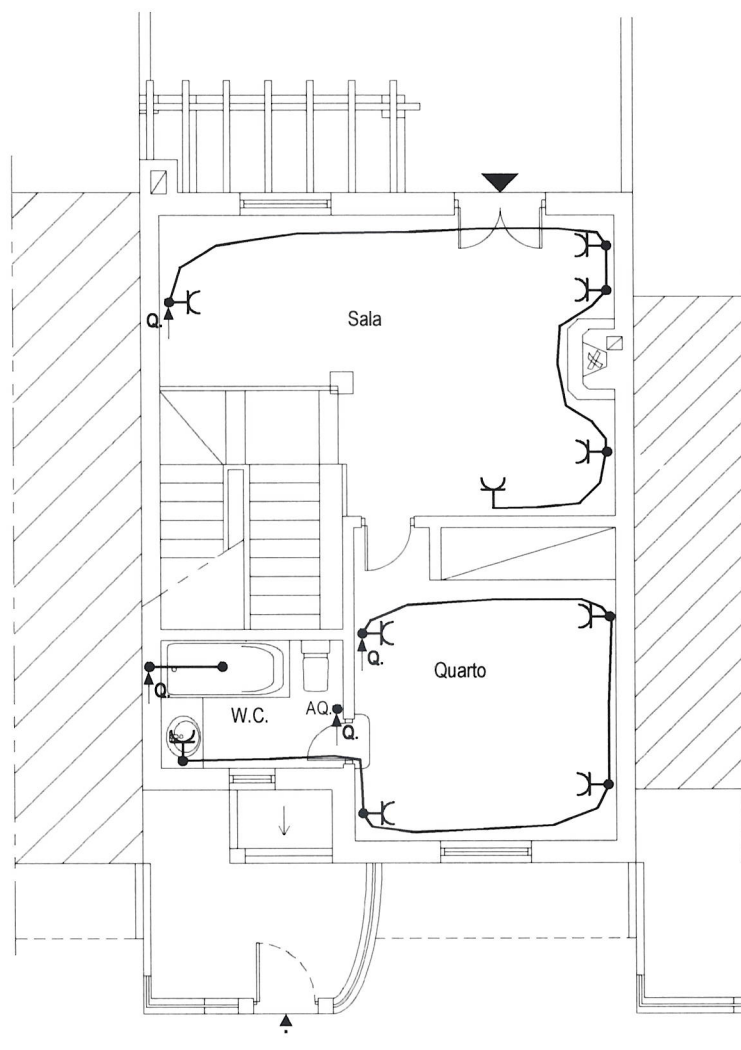


PLANTA DO 1º ANDAR

PLANTA SIMPLIFICADA DA REDE DE DISTRIBUIÇÃO
DE ENERGIA ELÉCTRICA
TOMADAS
ESC.: 1/100

- MATERIAL DE ENFIAMENTO: CONDUTOR DO TIPO V

SIMBOLOGIA:

- - Tubagem do tipo VD
- ▬ - Quadro eléctrico
- ⊗ - Ponto de Luz no tecto
- ⊗ - Ponto de luz na parede
- ⌞ - Interruptor
- ⌞ - Comutador de lustre
- ⌞ - Comutador inversor
- ⌞ - Comutador escada
- ⌞ - Comutador de escada duplo

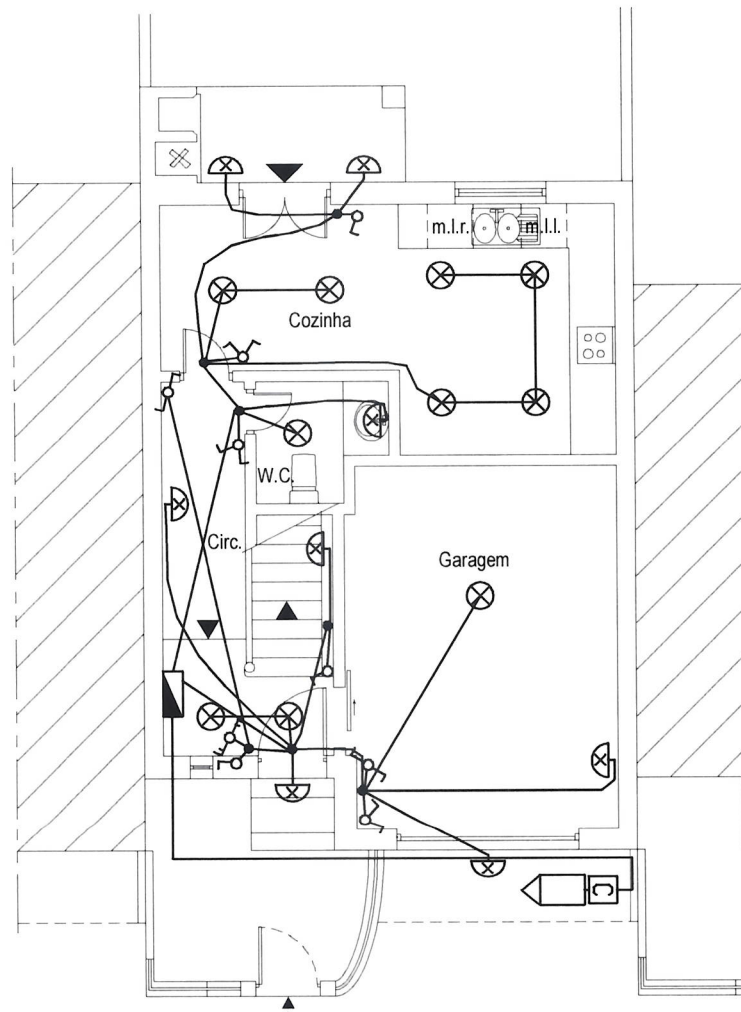


PLANTA DO R/C

PLANTA SIMPLIFICADA DA REDE DE DISTRIBUIÇÃO
DE ENERGIA ELÉCTRICA
ILUMINAÇÃO
ESC.: 1/100

- MATERIAL DE ENFIAMENTO: CONDUTOR DO TIPO V

SIMBOLOGIA:

- - Tubagem do tipo VD
- ▬ - Quadro eléctrico
- ⊗ - Ponto de Luz no tecto
- ⊗ - Ponto de luz na parede
- ⋈ - Interruptor
- ⋈ - Comutador de lustre
- ⋈ - Comutador inversor
- ⋈ - Comutador escada
- ⋈ - Comutador de escada duplo

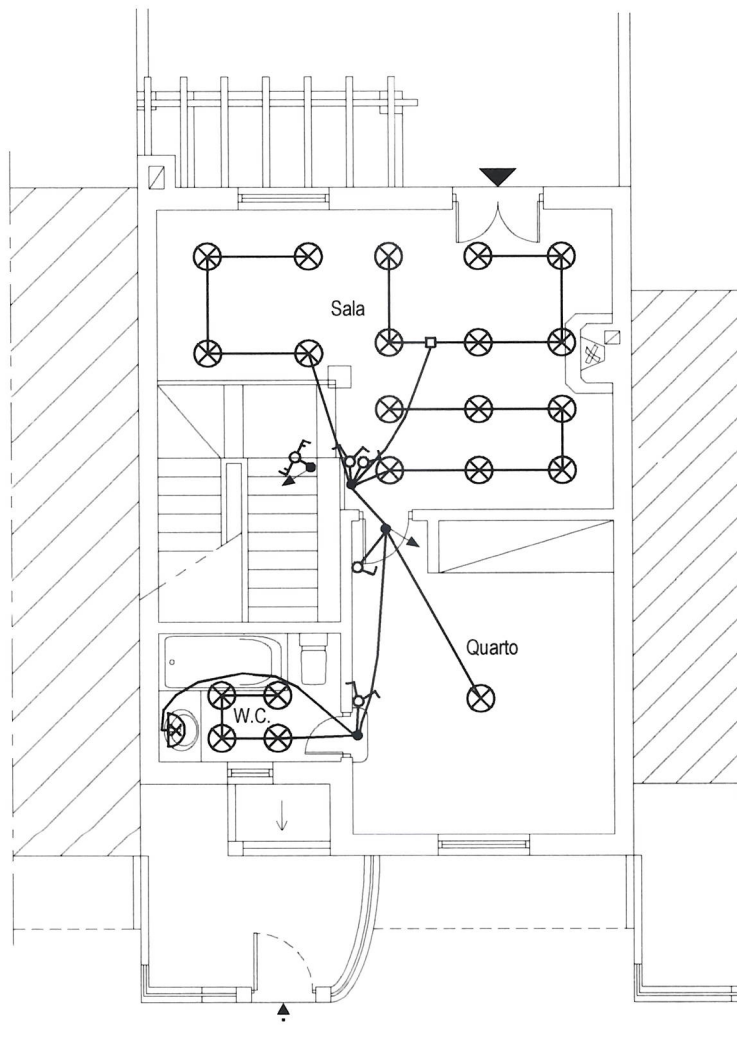

PLANTA DO 1º ANDAR


PLANTA SIMPLIFICADA DA REDE DE DISTRIBUIÇÃO
DE ENERGIA ELÉCTRICA
ILUMINAÇÃO
ESC.: 1/100


ANEXO Nº. 8.4

- MATERIAL DE ENFIAMENTO: CONDUTOR DO TIPO V

SIMBOLOGIA:

- - Tubagem do tipo VD
- ▬ - Quadro eléctrico
- ⊗ - Ponto de Luz no tecto
- ⊗ - Ponto de luz na parede
- ⌚ - Interruptor
- ⌚ - Comutador de lustre
- ⌚ - Comutador inversor
- ⌚ - Comutador escada
- ⌚ - Comutador de escada duplo

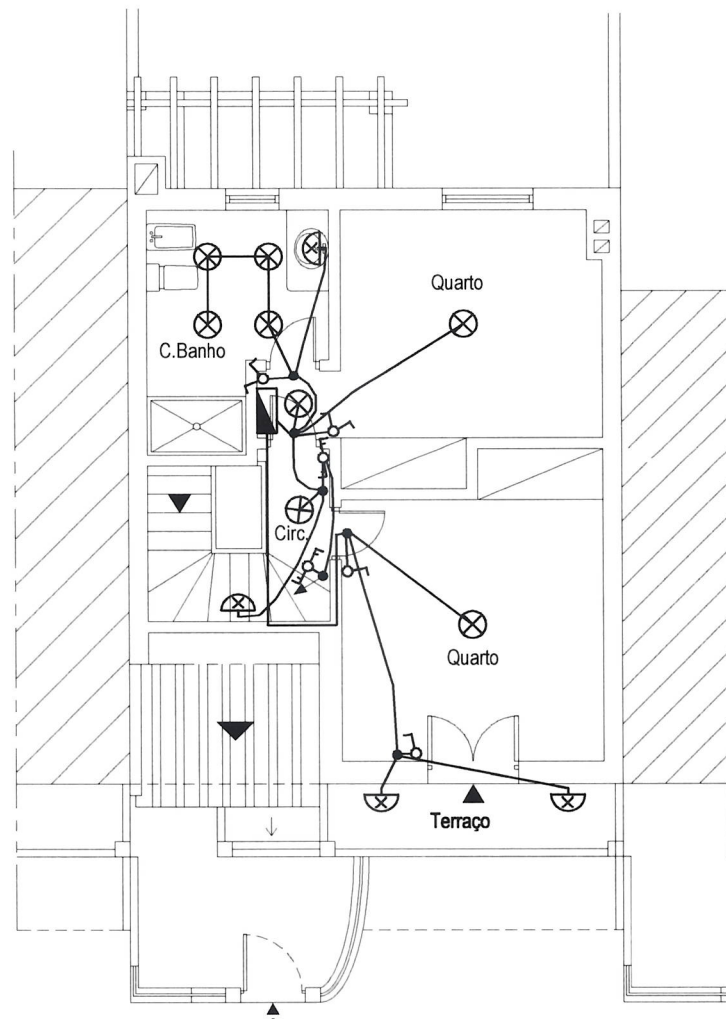

PLANTA DO SOTÃO


PLANTA SIMPLIFICADA DA REDE DE DISTRIBUIÇÃO
DE ENERGIA ELÉCTRICA
ILUMINAÇÃO
ESC.: 1/100


ANEXO Nº. 8.5

MATERIAIS

NO INTERIOR -- TUBAGEM EM COBRE (NP EN - 1057)

NO EXTERIOR -- TUBAGEM (PEAD ISO 4437)

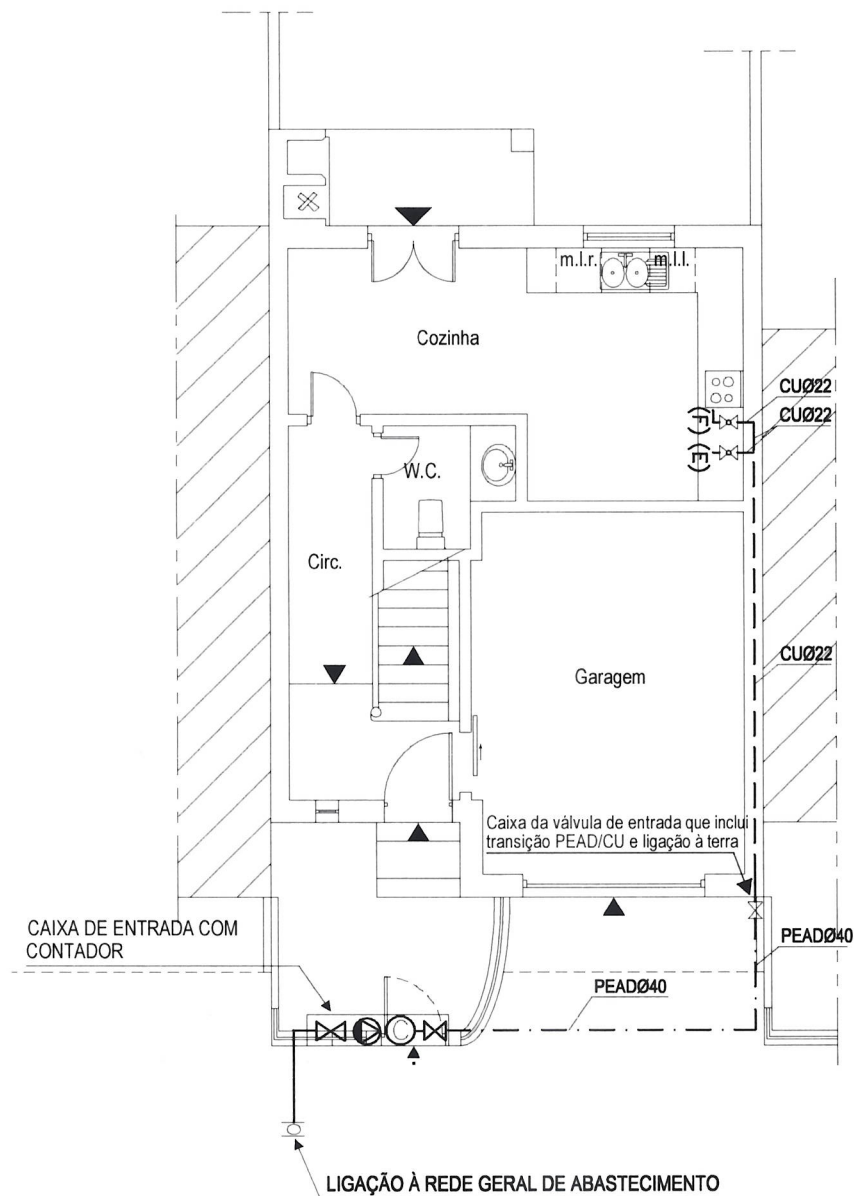

PLANTA DO R/C

PLANTA SIMPLIFICADA DA REDE DE DISTRIBUIÇÃO
DE GÁS NO FOGO
ESC.: 1/100



ANEXO Nº. 9

NOTAS:

- - Tubos do Tipo Isogris (os que não possuem indicação terão Ø20mm)
- (a) - Tomada a instalar a 2,00m do pavimento
- C - Tubagem pelo chão
- CVP - Central de vídeo-porteiro
- QE - Quadro Eléctrico


C
E
M
U

- Cx. Entrada do tipo C1 em poliéster

E
T
S

- Caixa C1 para Instalação Amplificador Antenas

- Os diâmetros indicados referem-se ao diâmetro interior das tubagens.

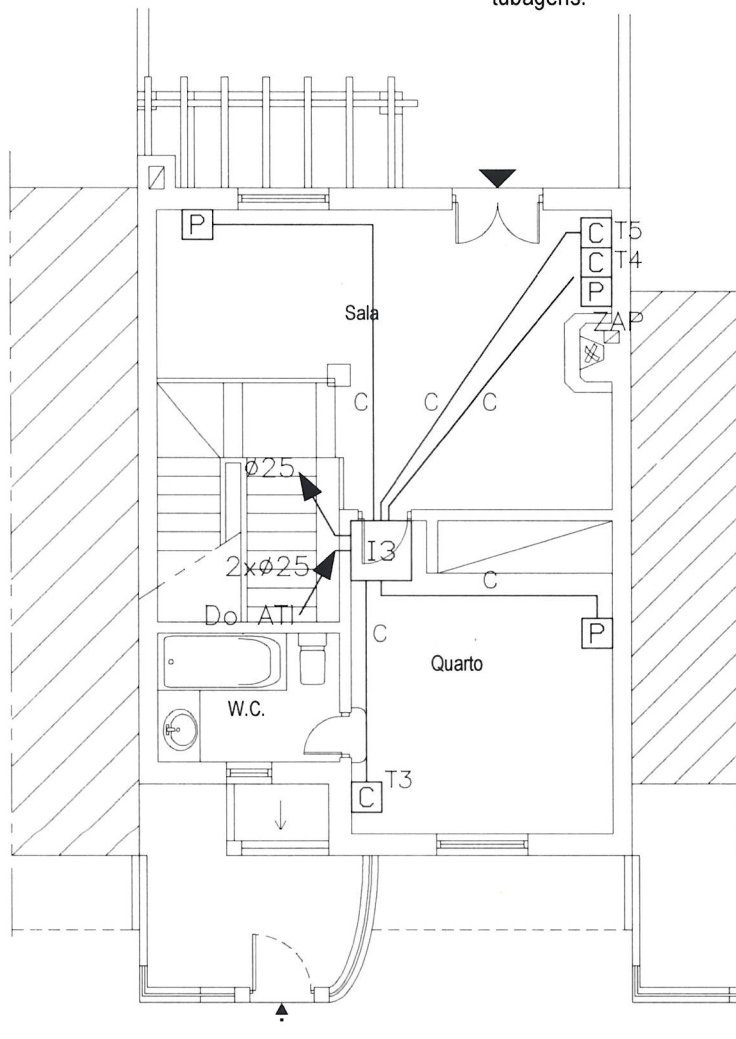

PLANTA DO 1º ANDAR

NOTAS:

- - Tubos do Tipo Isogris (os que não possuem indicação terão Ø20mm)
- (a) - Tomada a instalar a 2,00m do pavimento
- C - Tubagem pelo chão
- CVP - Central de vídeo-porteiro
- QE - Quadro Eléctrico


CEMU

- Cx. Entrada do tipo C1 em poliéster

ETS

- Caixa C1 para Instalação Amplificador Antenas

- Os diâmetros indicados referem-se ao diâmetro interior das tubagens.

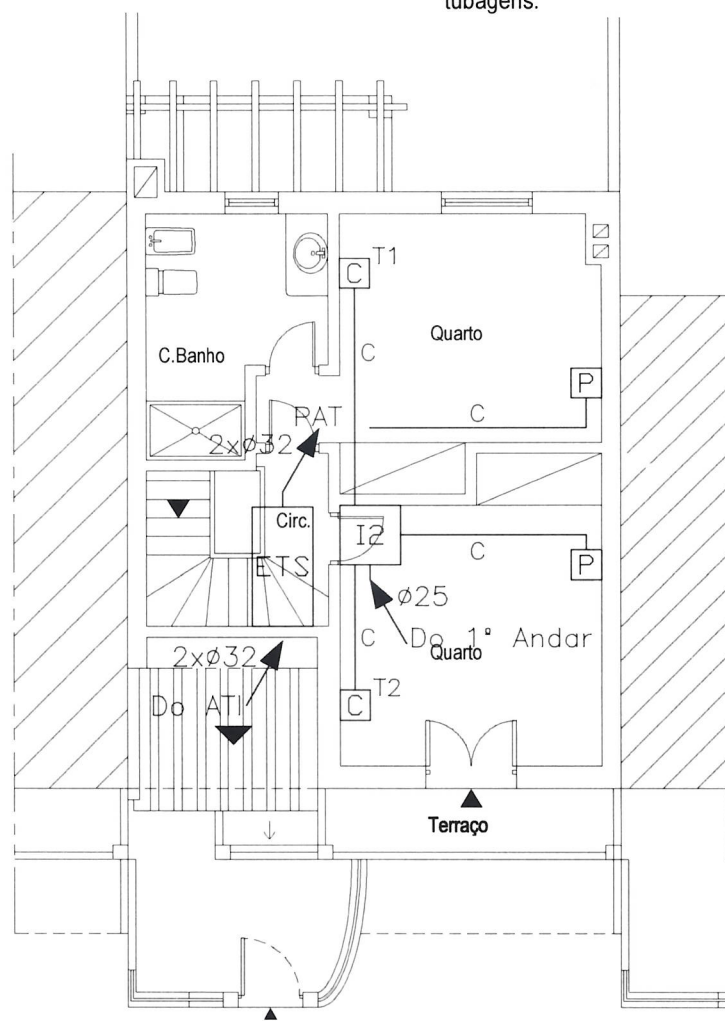

PLANTA DO SOTÃO

NOTAS:

- - Tubos do Tipo Isogris (os que não possuem indicação terão Ø20mm)
- (a) - Tomada a instalar a 2,00m do pavimento
- C - Tubagem pelo chão
- CVP - Central de vídeo-porteiro
- QE - Quadro Eléctrico


C
E
M
U

- Cx. Entrada do tipo C1 em poliéster

E
T
S

- Caixa C1 para Instalação Amplificador Antenas

- Os diâmetros indicados referem-se ao diâmetro interior das tubagens.

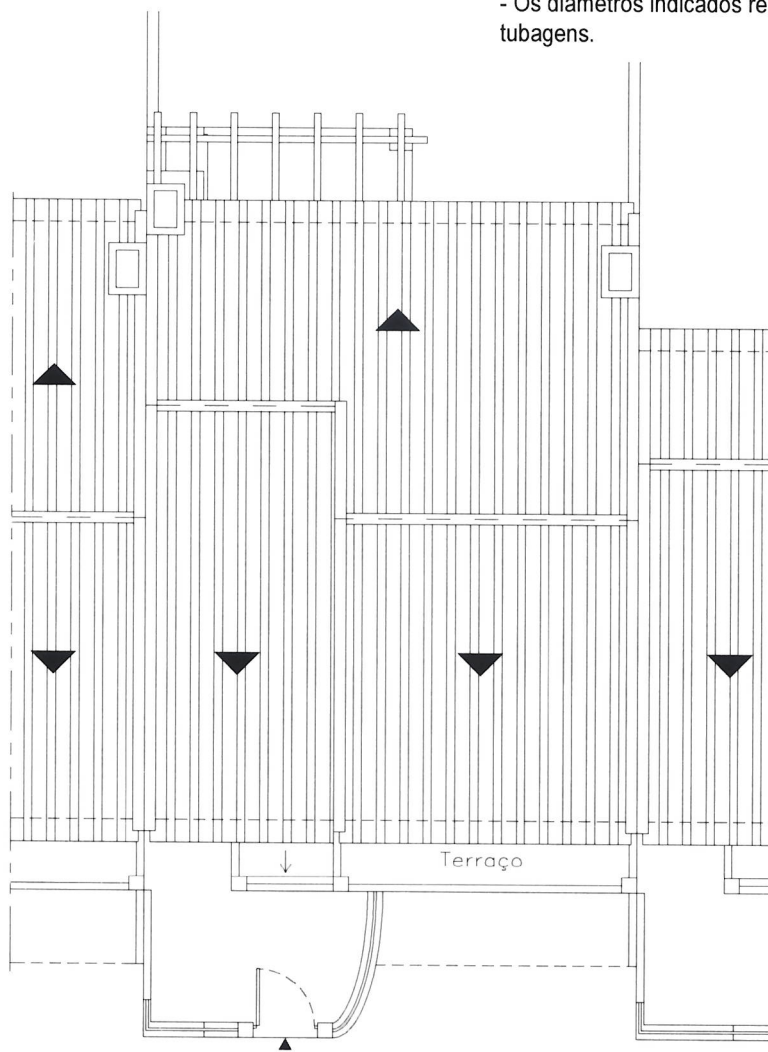

PLANTA DE COBERTURA