
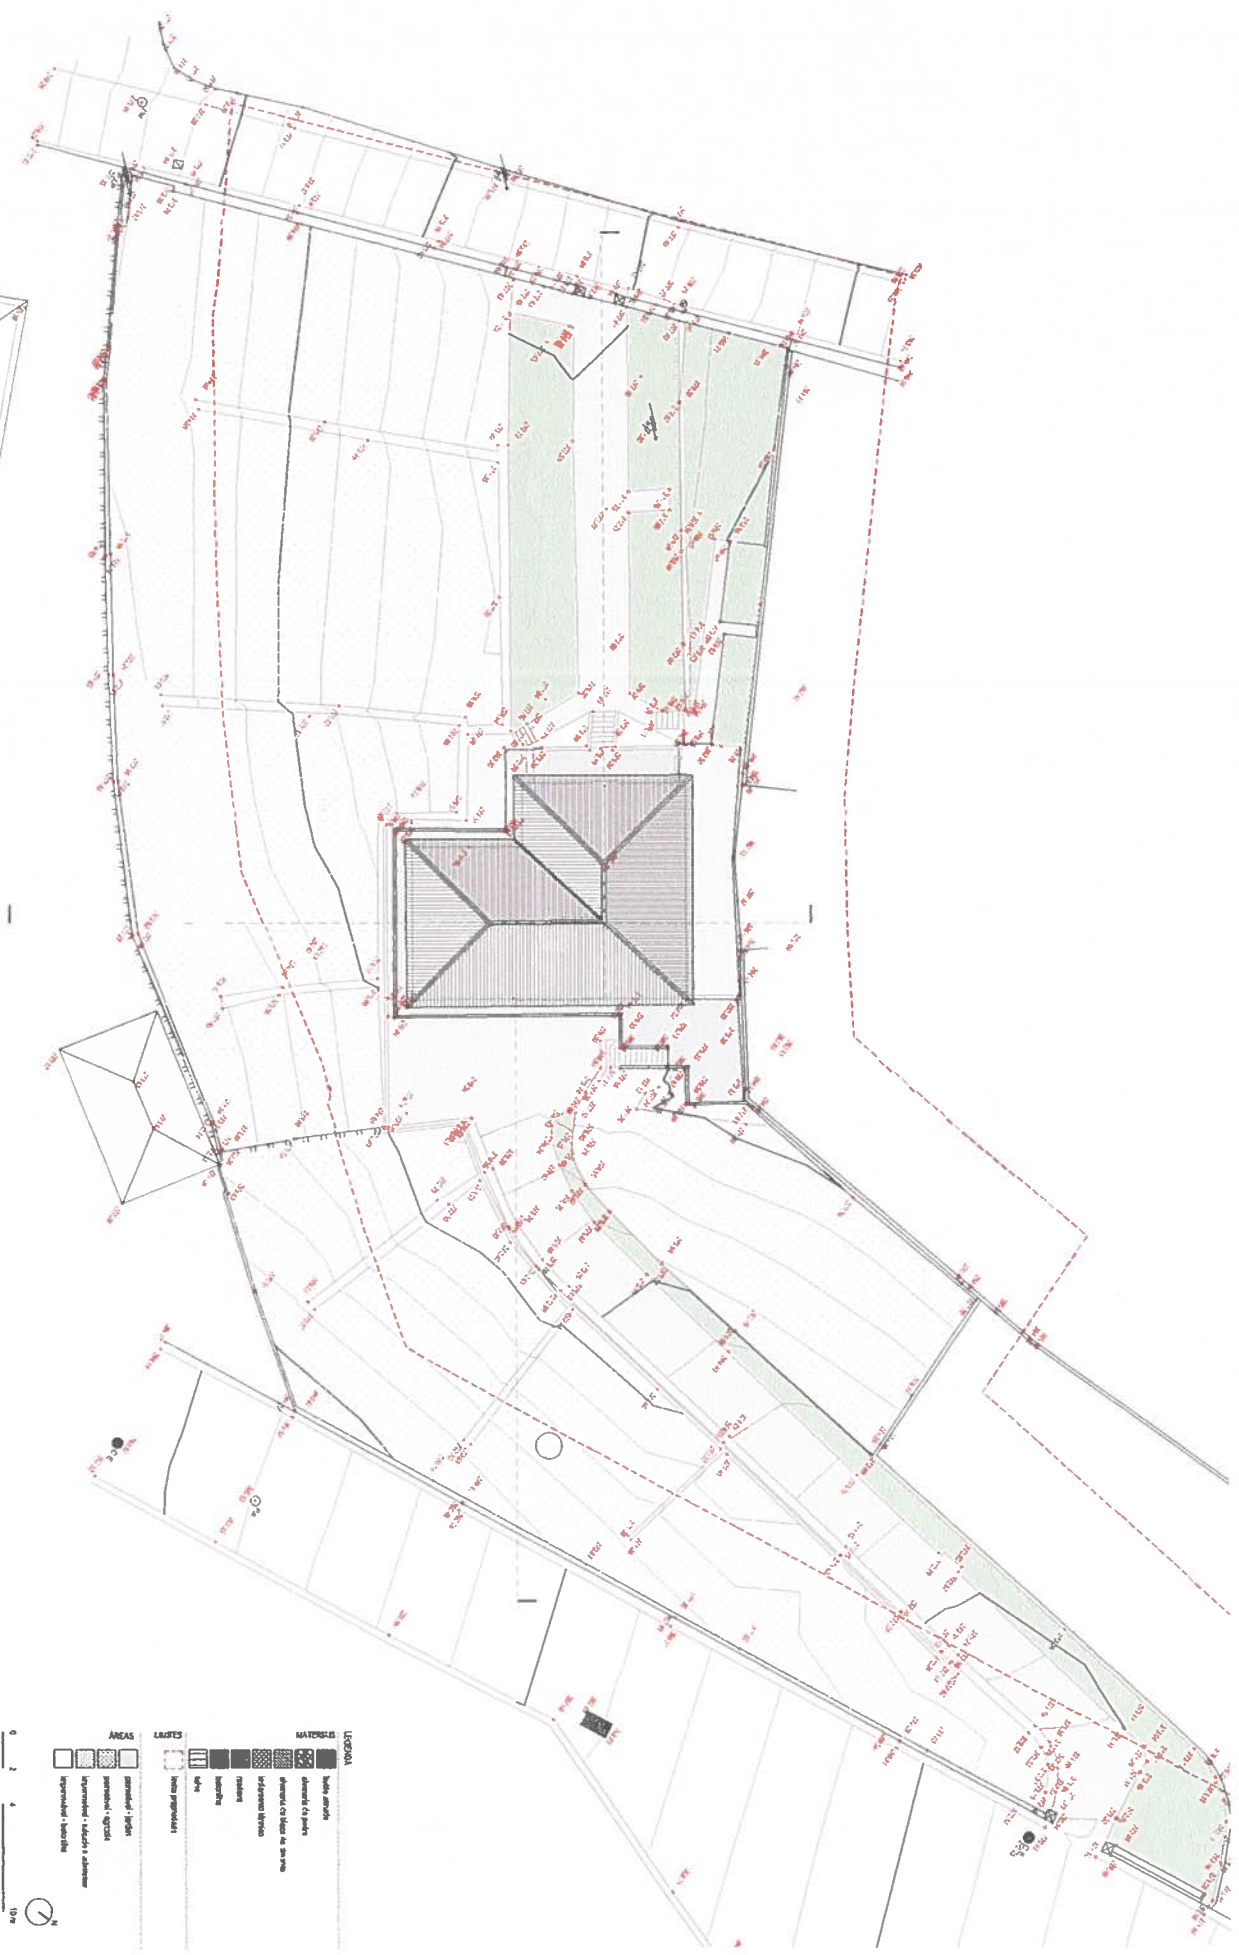
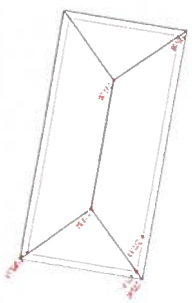
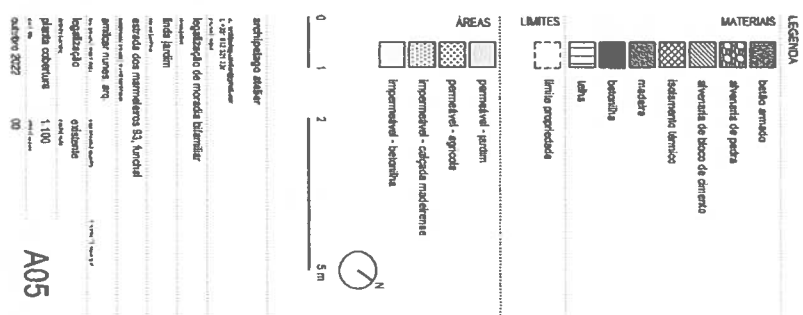



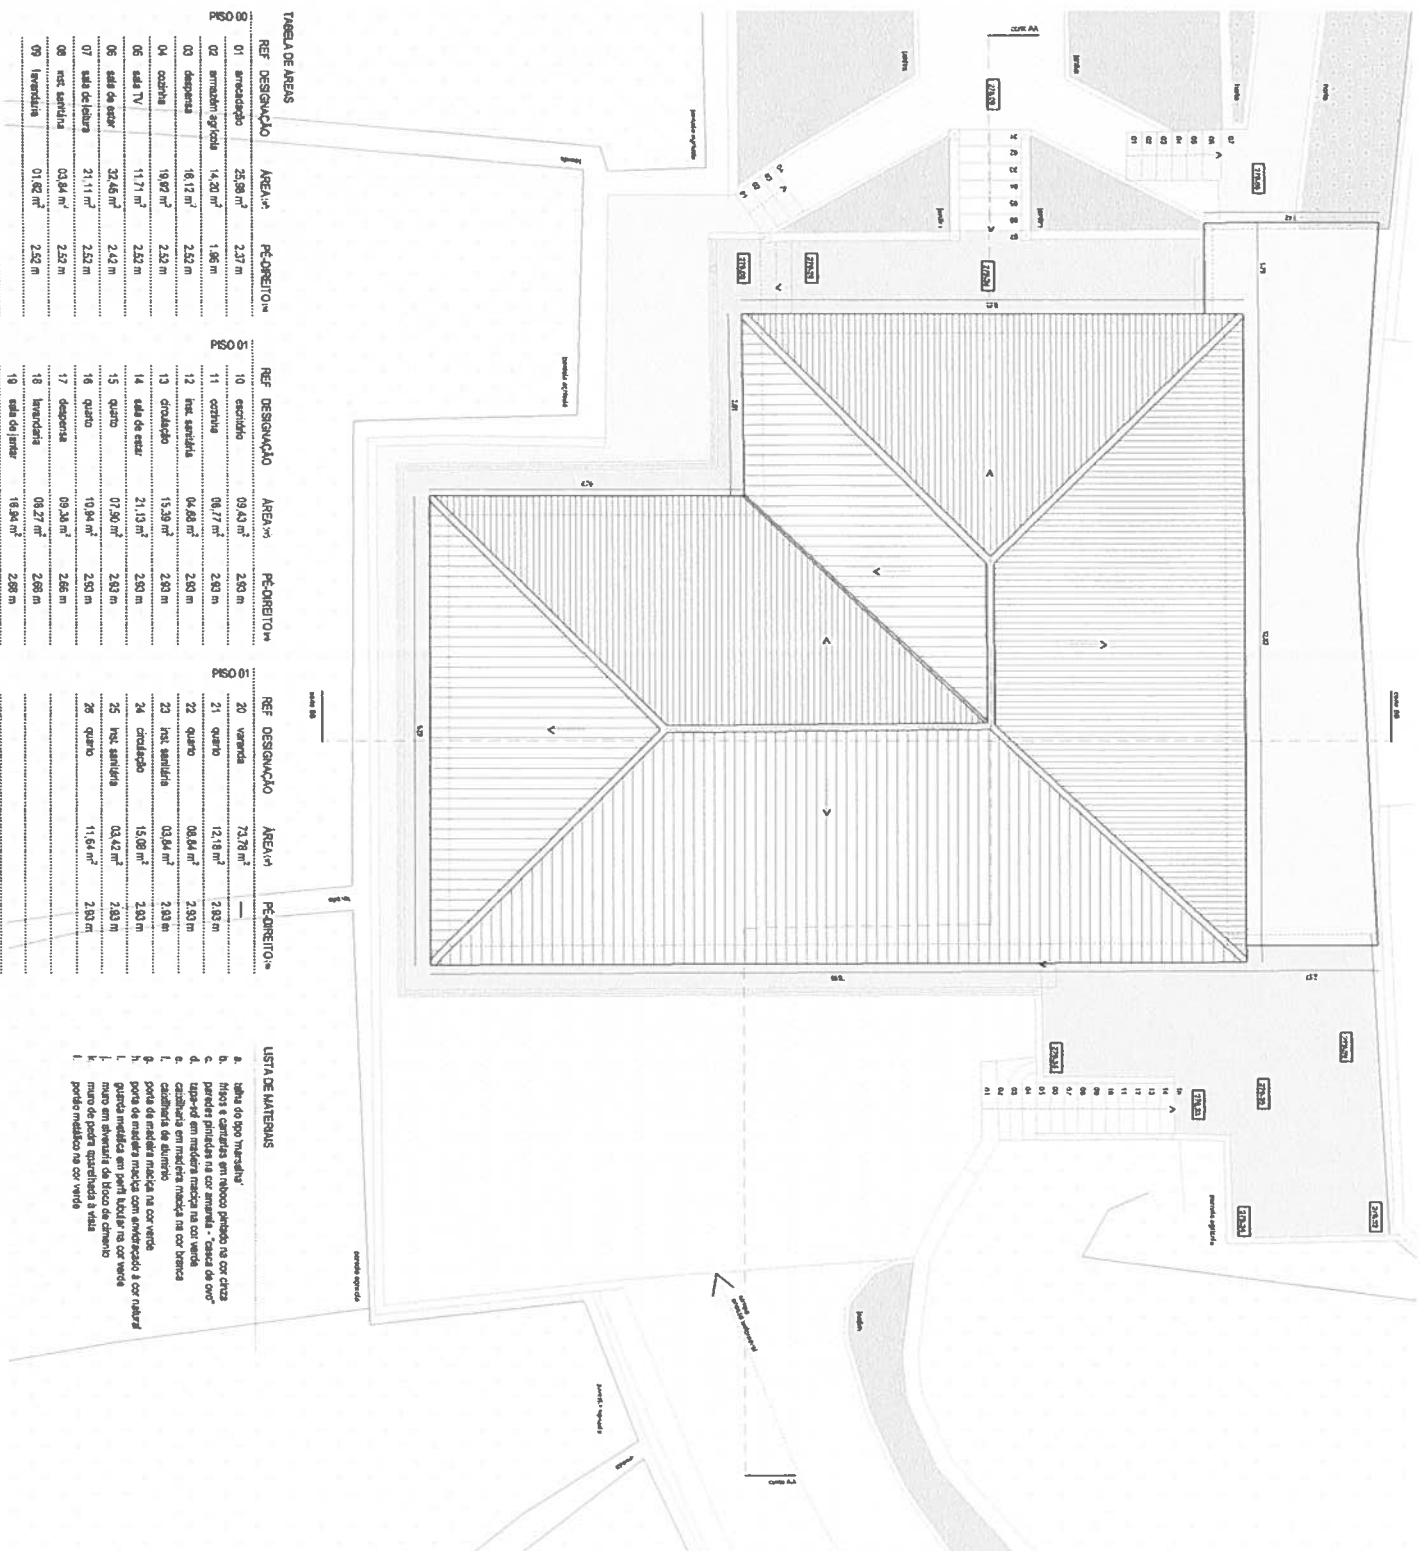




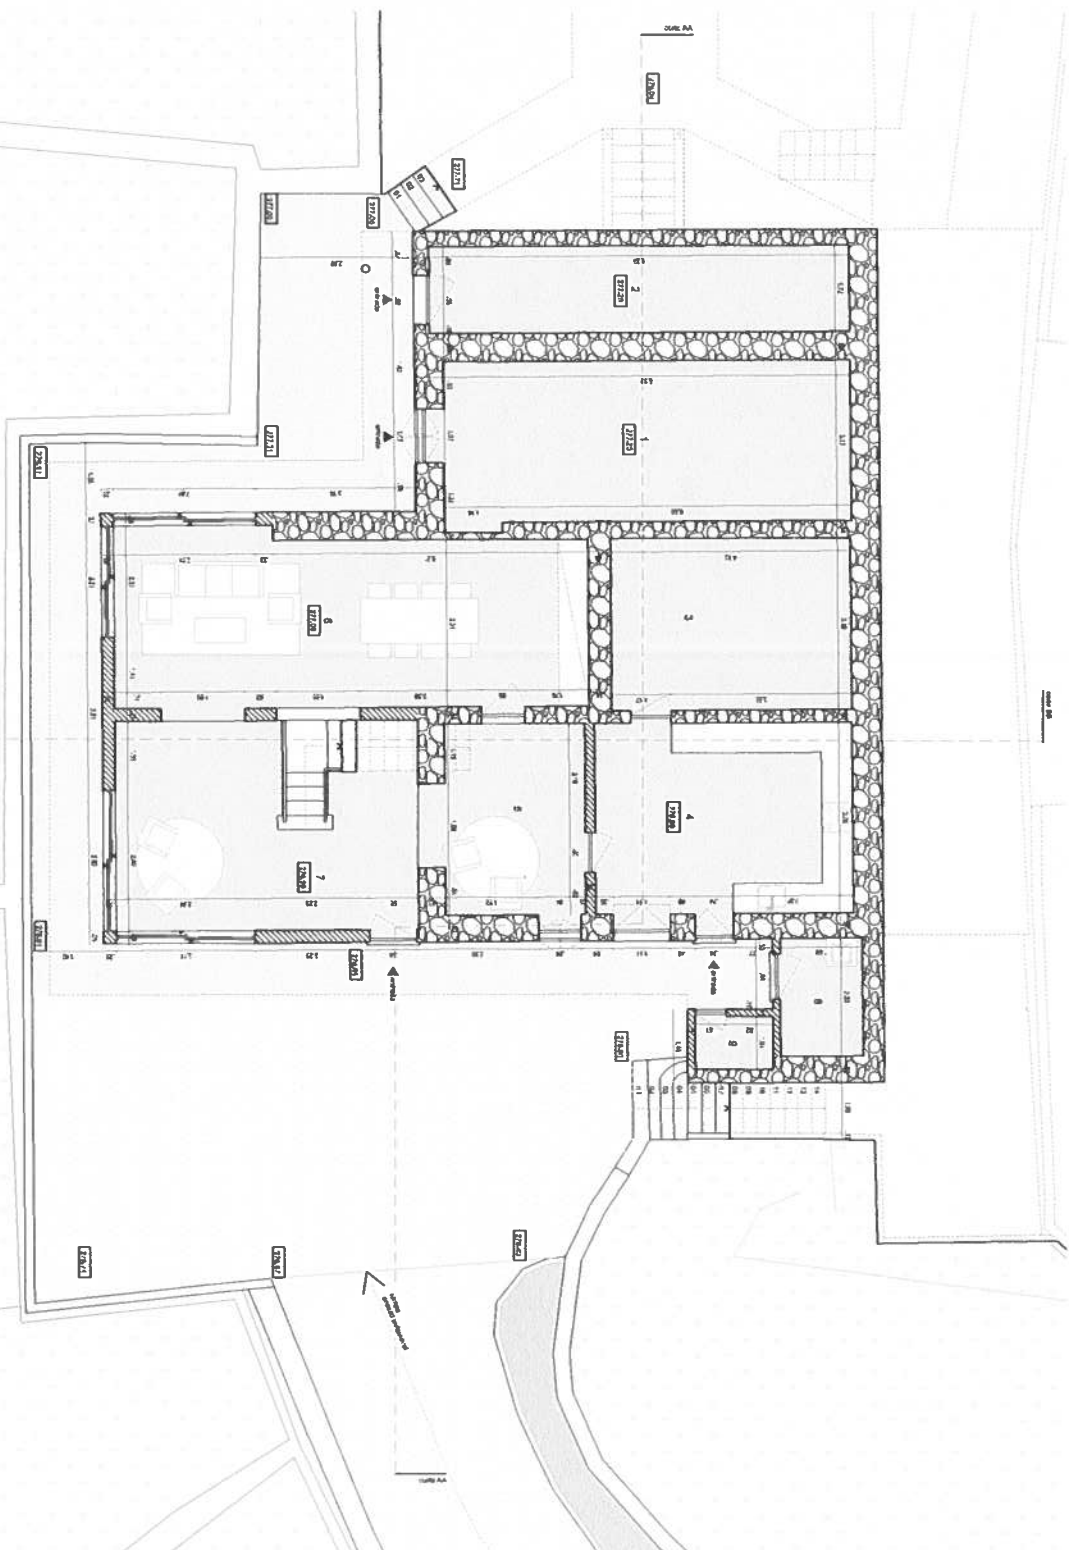






LISTA DE MATERIAIS


LEGENDA

- MATERIAIS**
- telha amarela
 - alvenaria de bloco de concreto
 - alvenaria de bloco de concreto
 - isolamento térmico
 - madeira
 - betão
 - telha

- LIMITES**
- linha propriedade
 - telha

- ÁREAS**
- permeável - jardim
 - permeável - agrícola
 - impermeável - calçada maciça
 - impermeável - betão

0 1 2 5 m



arquitetura

legenda











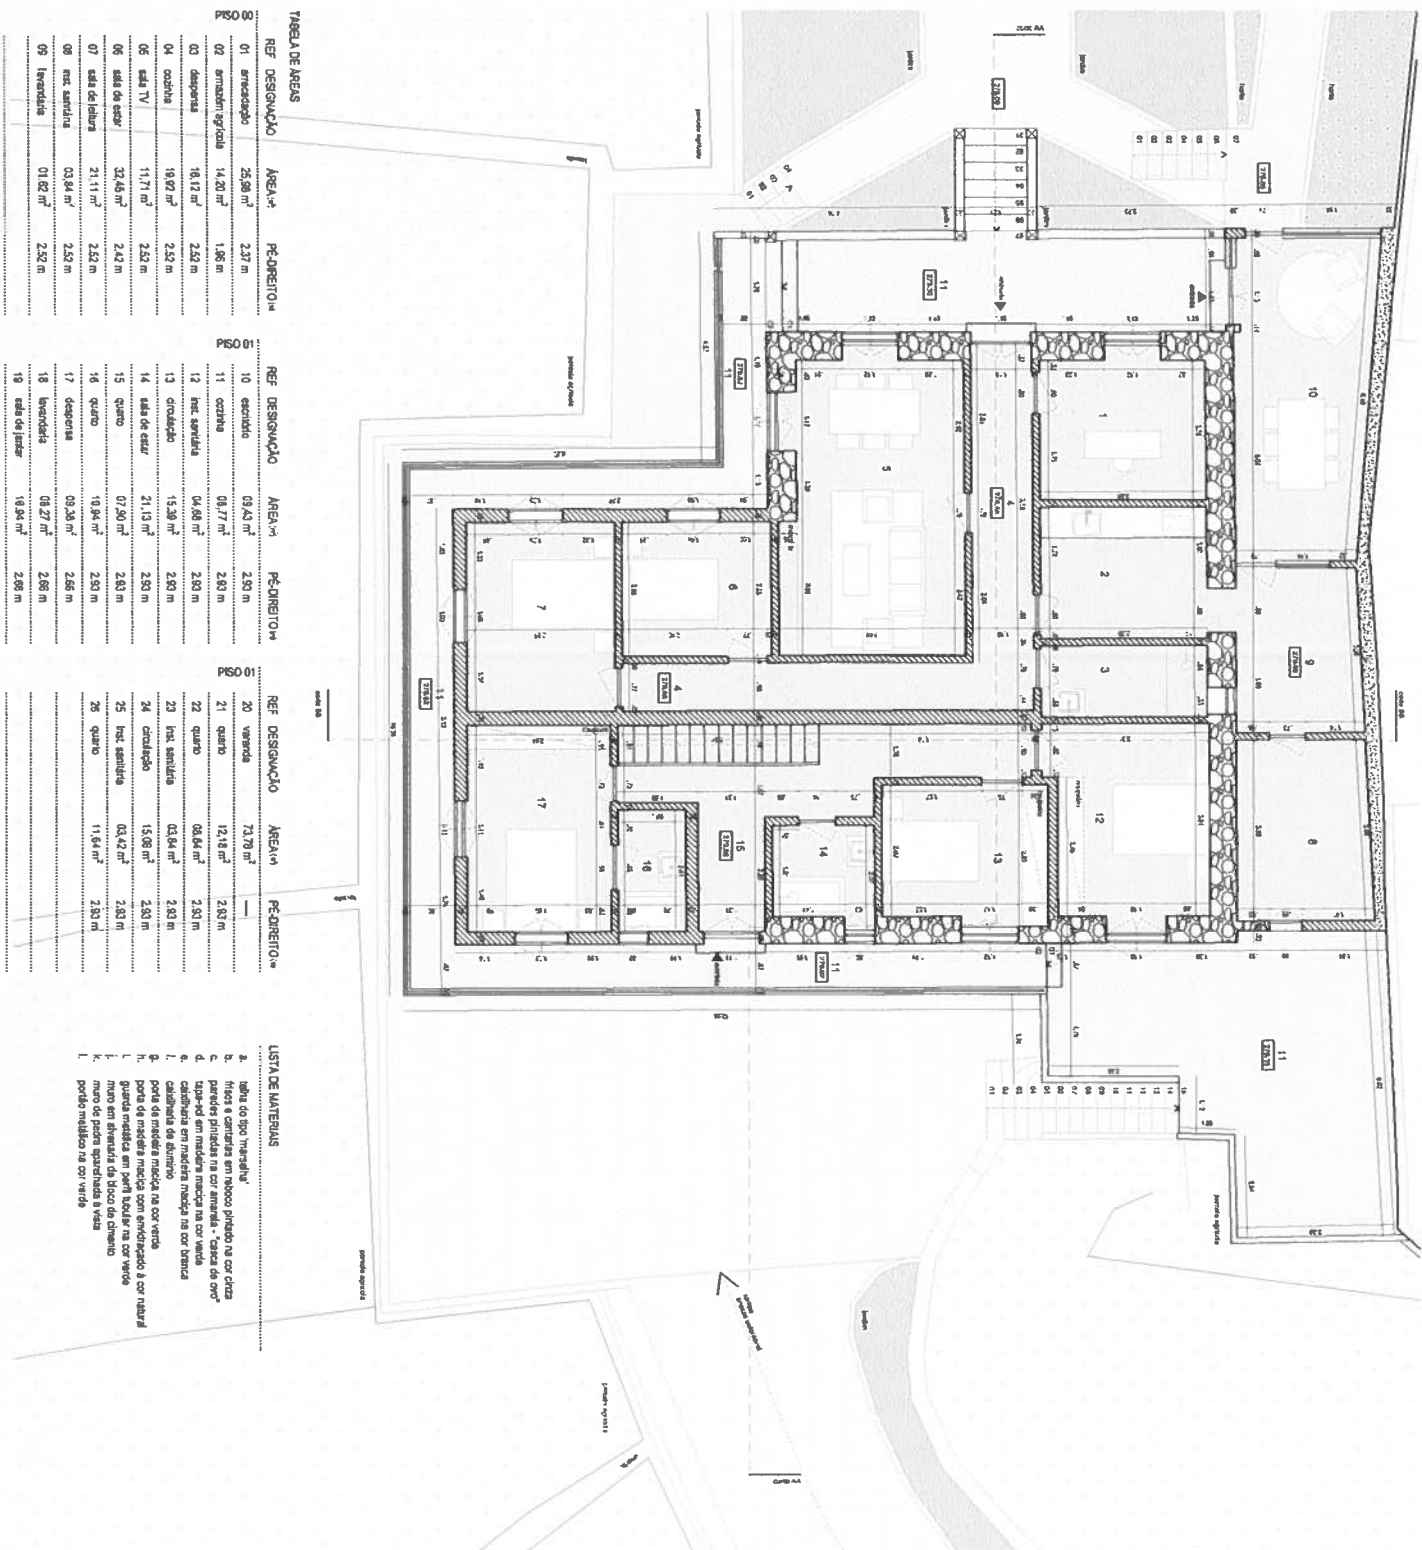

LEGENDA

MATERIAIS

- bedão emisso
- alvenaria de pedra
- alvenaria de bloco de concreto
- isolamento térmico
- madeira
- beneditina
- telha

ÁREAS

- perimetral - jardim
- perimetral - apícola
- impermeável - calçada maciça
- impermeável - beneditina

LIMITES

- limite propriedade
- telha











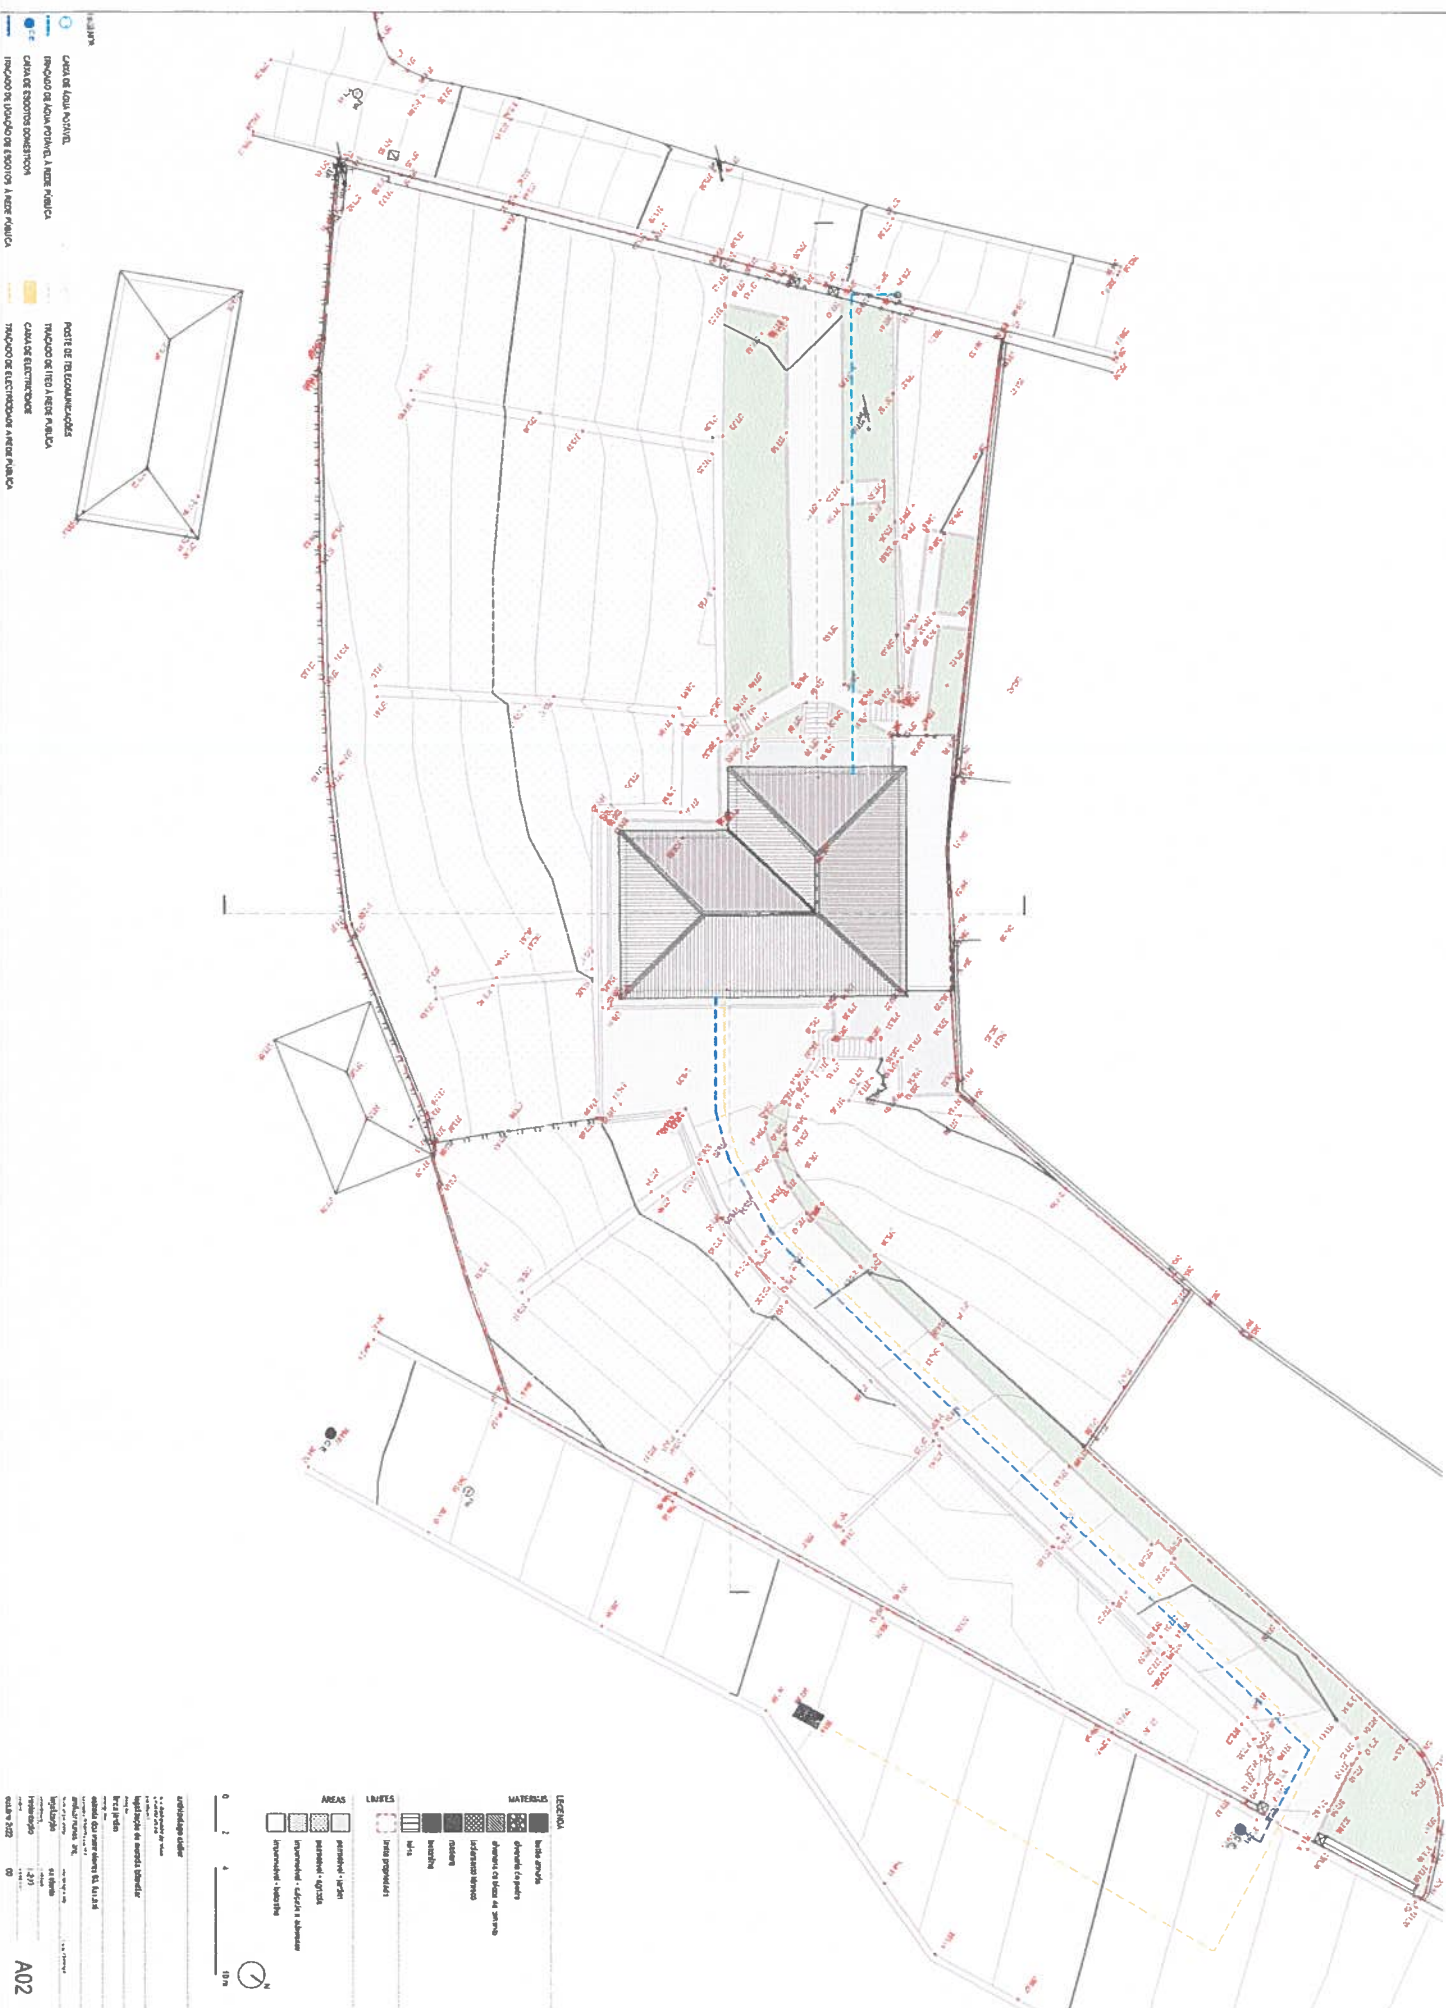

Betonilha de acabamento
Massame em Betão

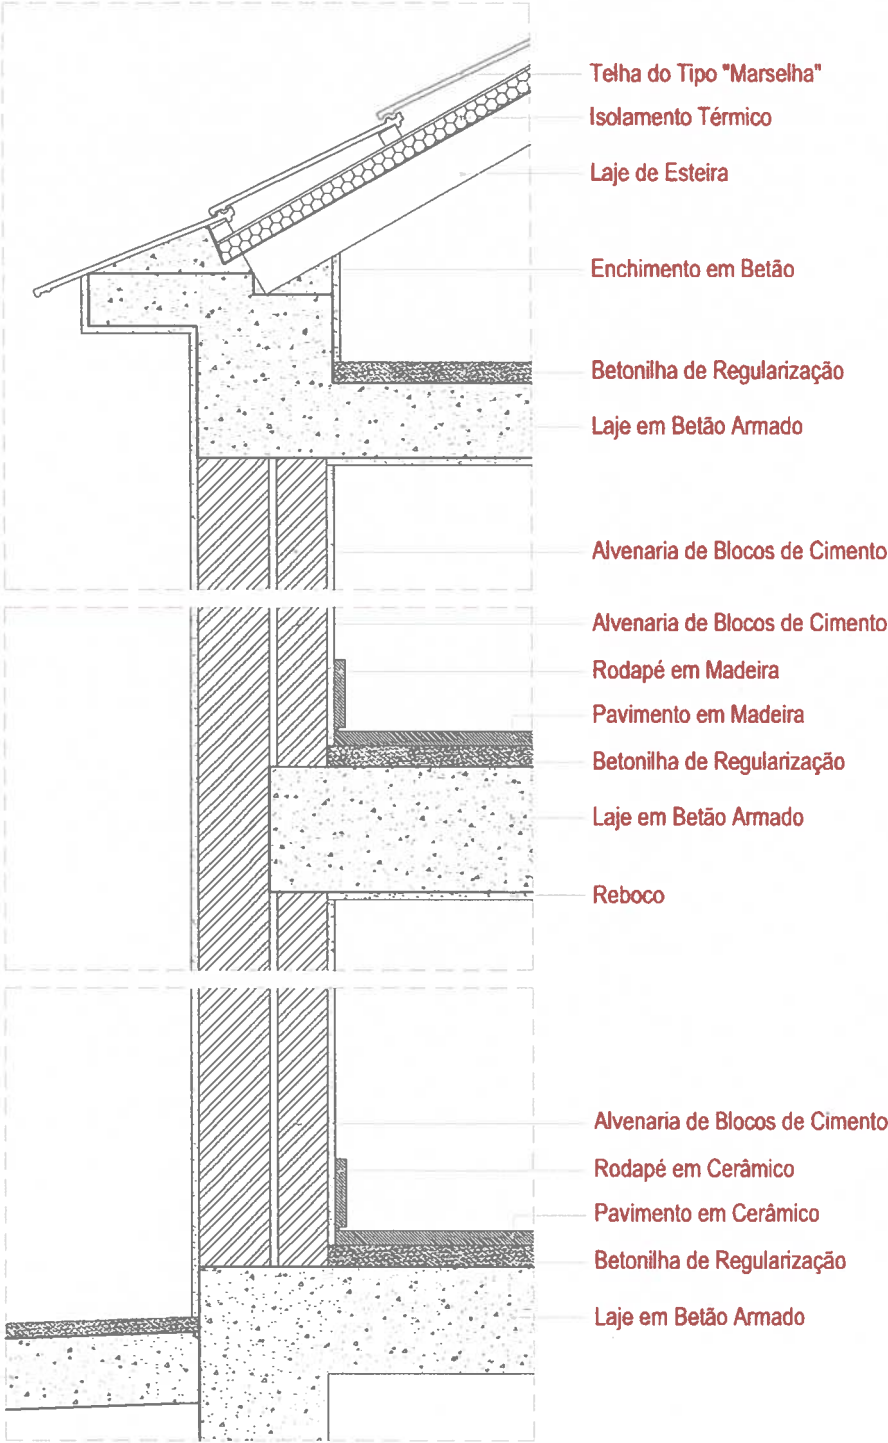

0 0.1 0.2 0.5 m

archipelago atelier		
a. archipelagoatelier@gmail.com		
t. +351 912 521 336		
projeto e projeto		
legalização de moradia bifamiliar		
linda jardim		
estrada dos mameleiros 93, funchal		
amílcar nunes, arq.		
legalização	existente	
porm. construtivo	1,10	

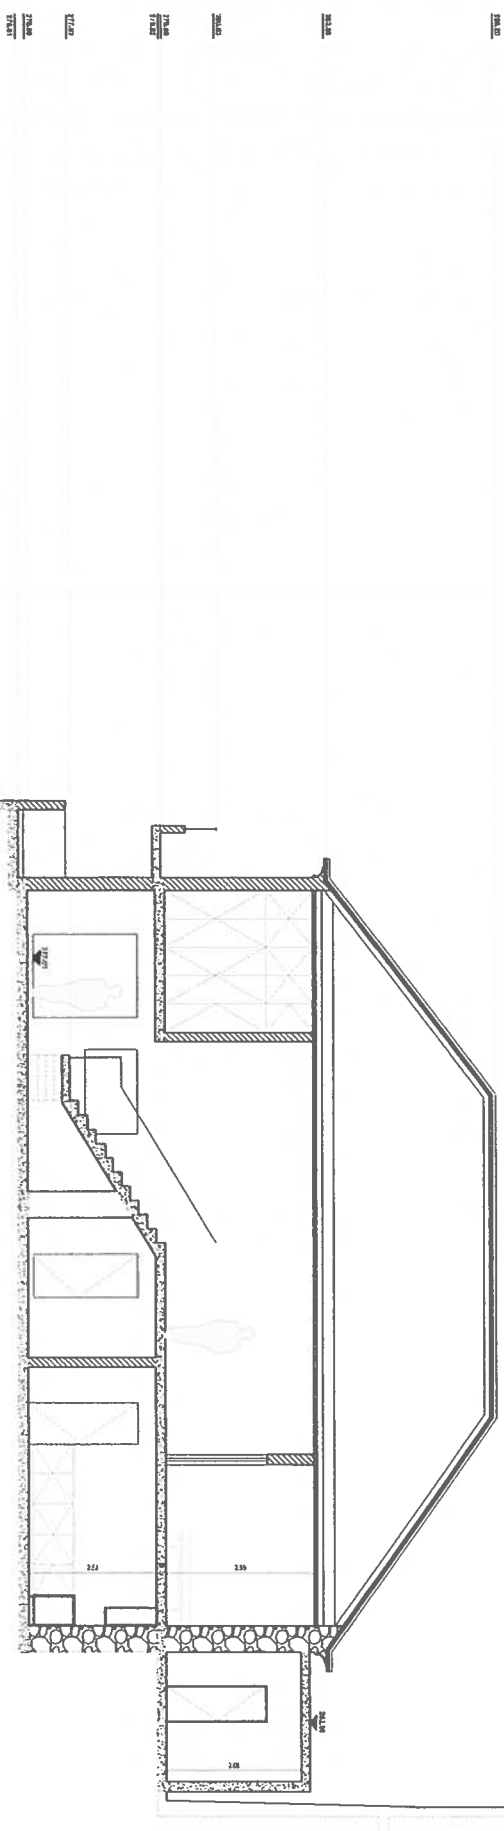


TABELA DE ÁREAS


REF	DESCRIÇÃO	AREA,m²	PÉ-DIREITO,m
01	armazenado	25,98 m²	2,37 m
02	armazen. agrícola	14,20 m²	1,96 m
03	despeçaria	16,12 m²	2,52 m
04	cozinha	18,92 m²	2,52 m
05	sal. TV	11,71 m²	2,52 m
06	sal. de estar	32,45 m²	2,42 m
07	sal. de leitura	21,11 m²	2,52 m
08	rec. sanitária	03,64 m²	2,52 m
09	lavandaria	01,62 m²	2,52 m


REF	DESCRIÇÃO	AREA,m²	PÉ-DIREITO,m
10	escritório	09,43 m²	2,93 m
11	cozinha	04,77 m²	2,93 m
12	rec. sanitária	04,88 m²	2,93 m
13	circulatório	15,39 m²	2,93 m
14	sal. de estar	21,13 m²	2,93 m
15	quarto	07,90 m²	2,93 m
16	quarto	10,94 m²	2,93 m
17	despeçaria	09,38 m²	2,66 m
18	lavandaria	04,27 m²	2,66 m
19	sal. de jantar	18,94 m²	2,93 m

REF	DESCRIÇÃO	AREA,m²	PÉ-DIREITO,m
20	veranda	73,78 m²	—
21	quarto	12,01 m²	2,93 m
22	quarto	08,64 m²	2,93 m
23	rec. sanitária	03,64 m²	2,93 m
24	circulatório	15,08 m²	2,93 m
25	rec. sanitária	03,42 m²	2,93 m
26	quarto	11,64 m²	2,93 m

LISTA DE MATERIAIS


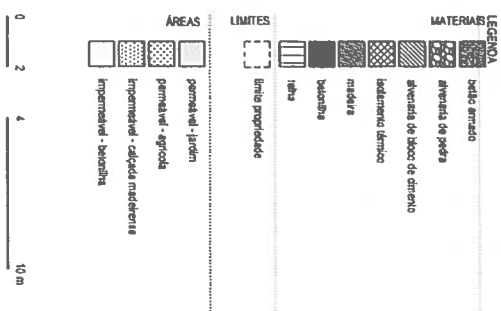

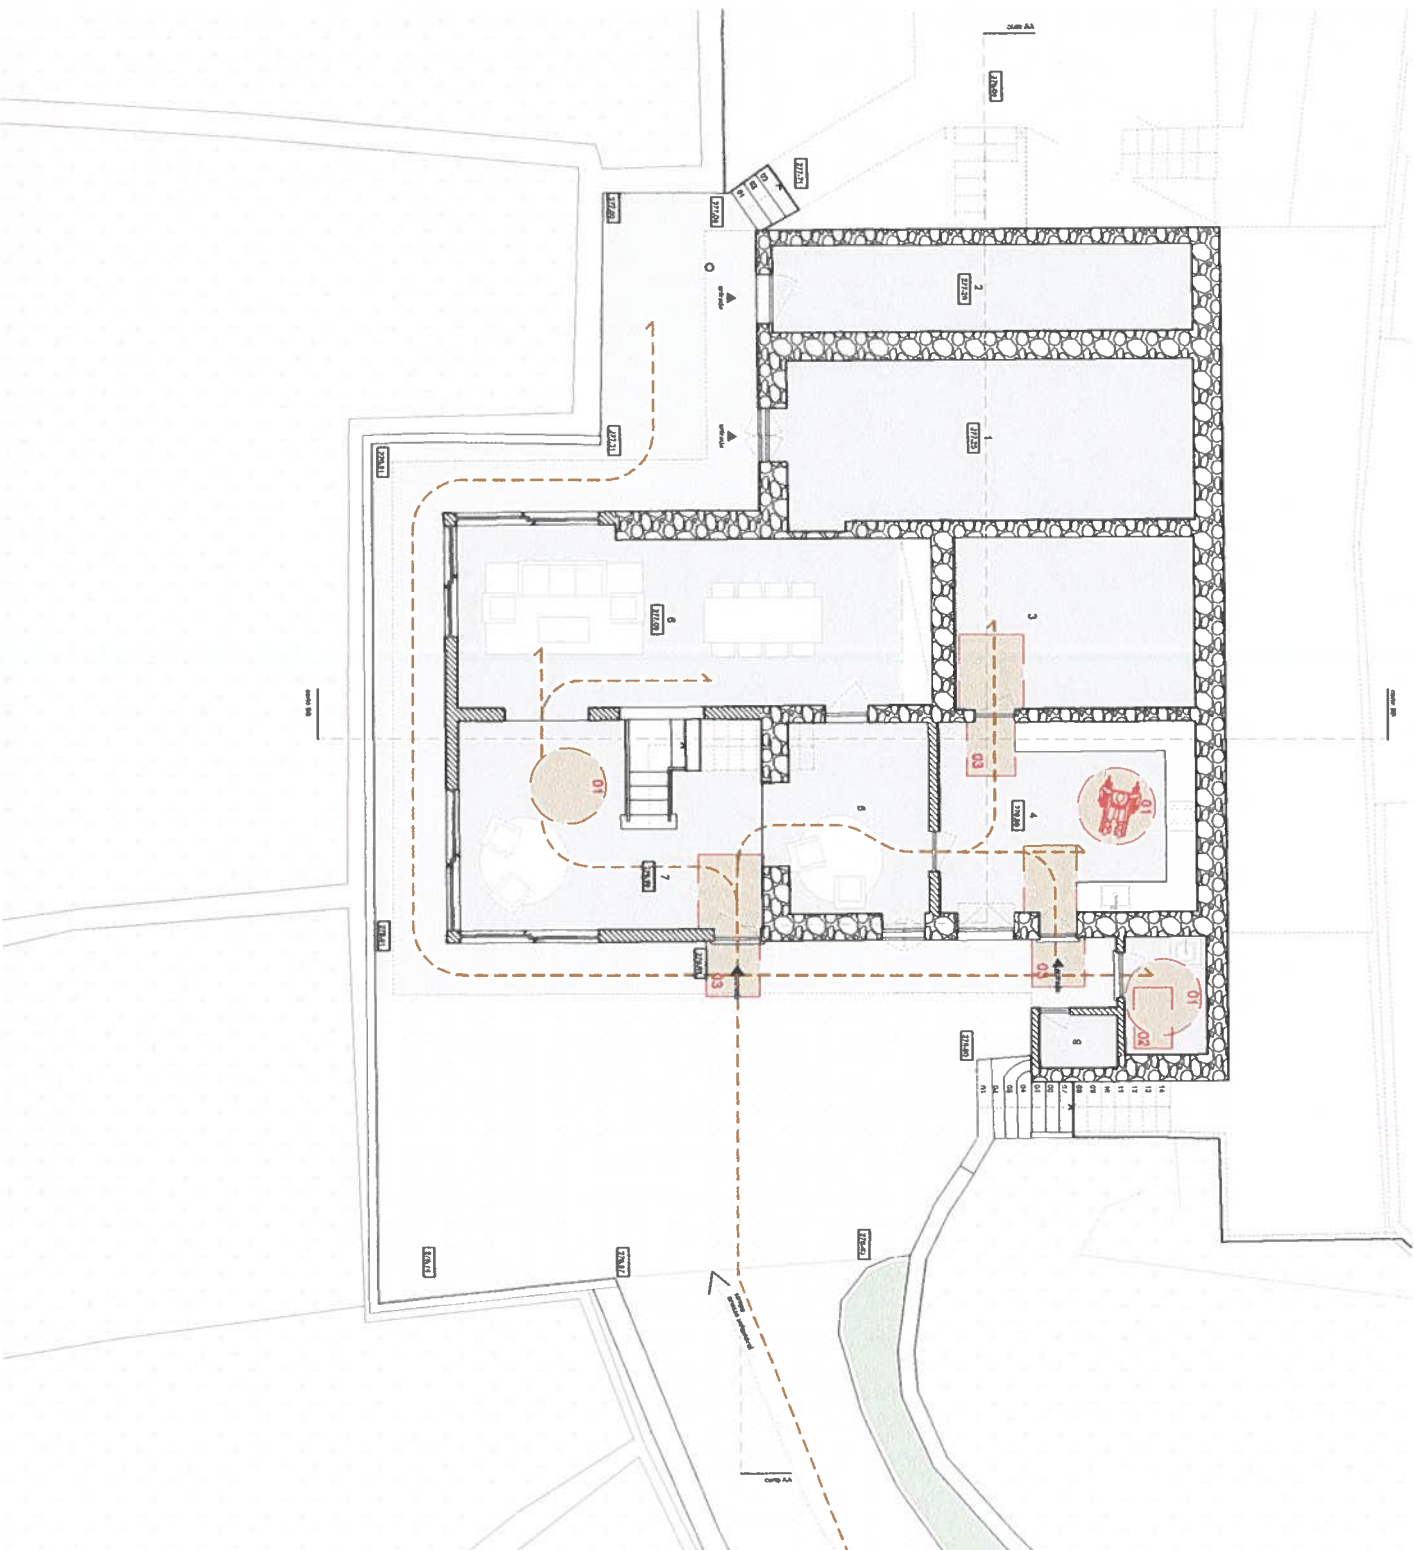

0 1 2 5m










00

AC01

