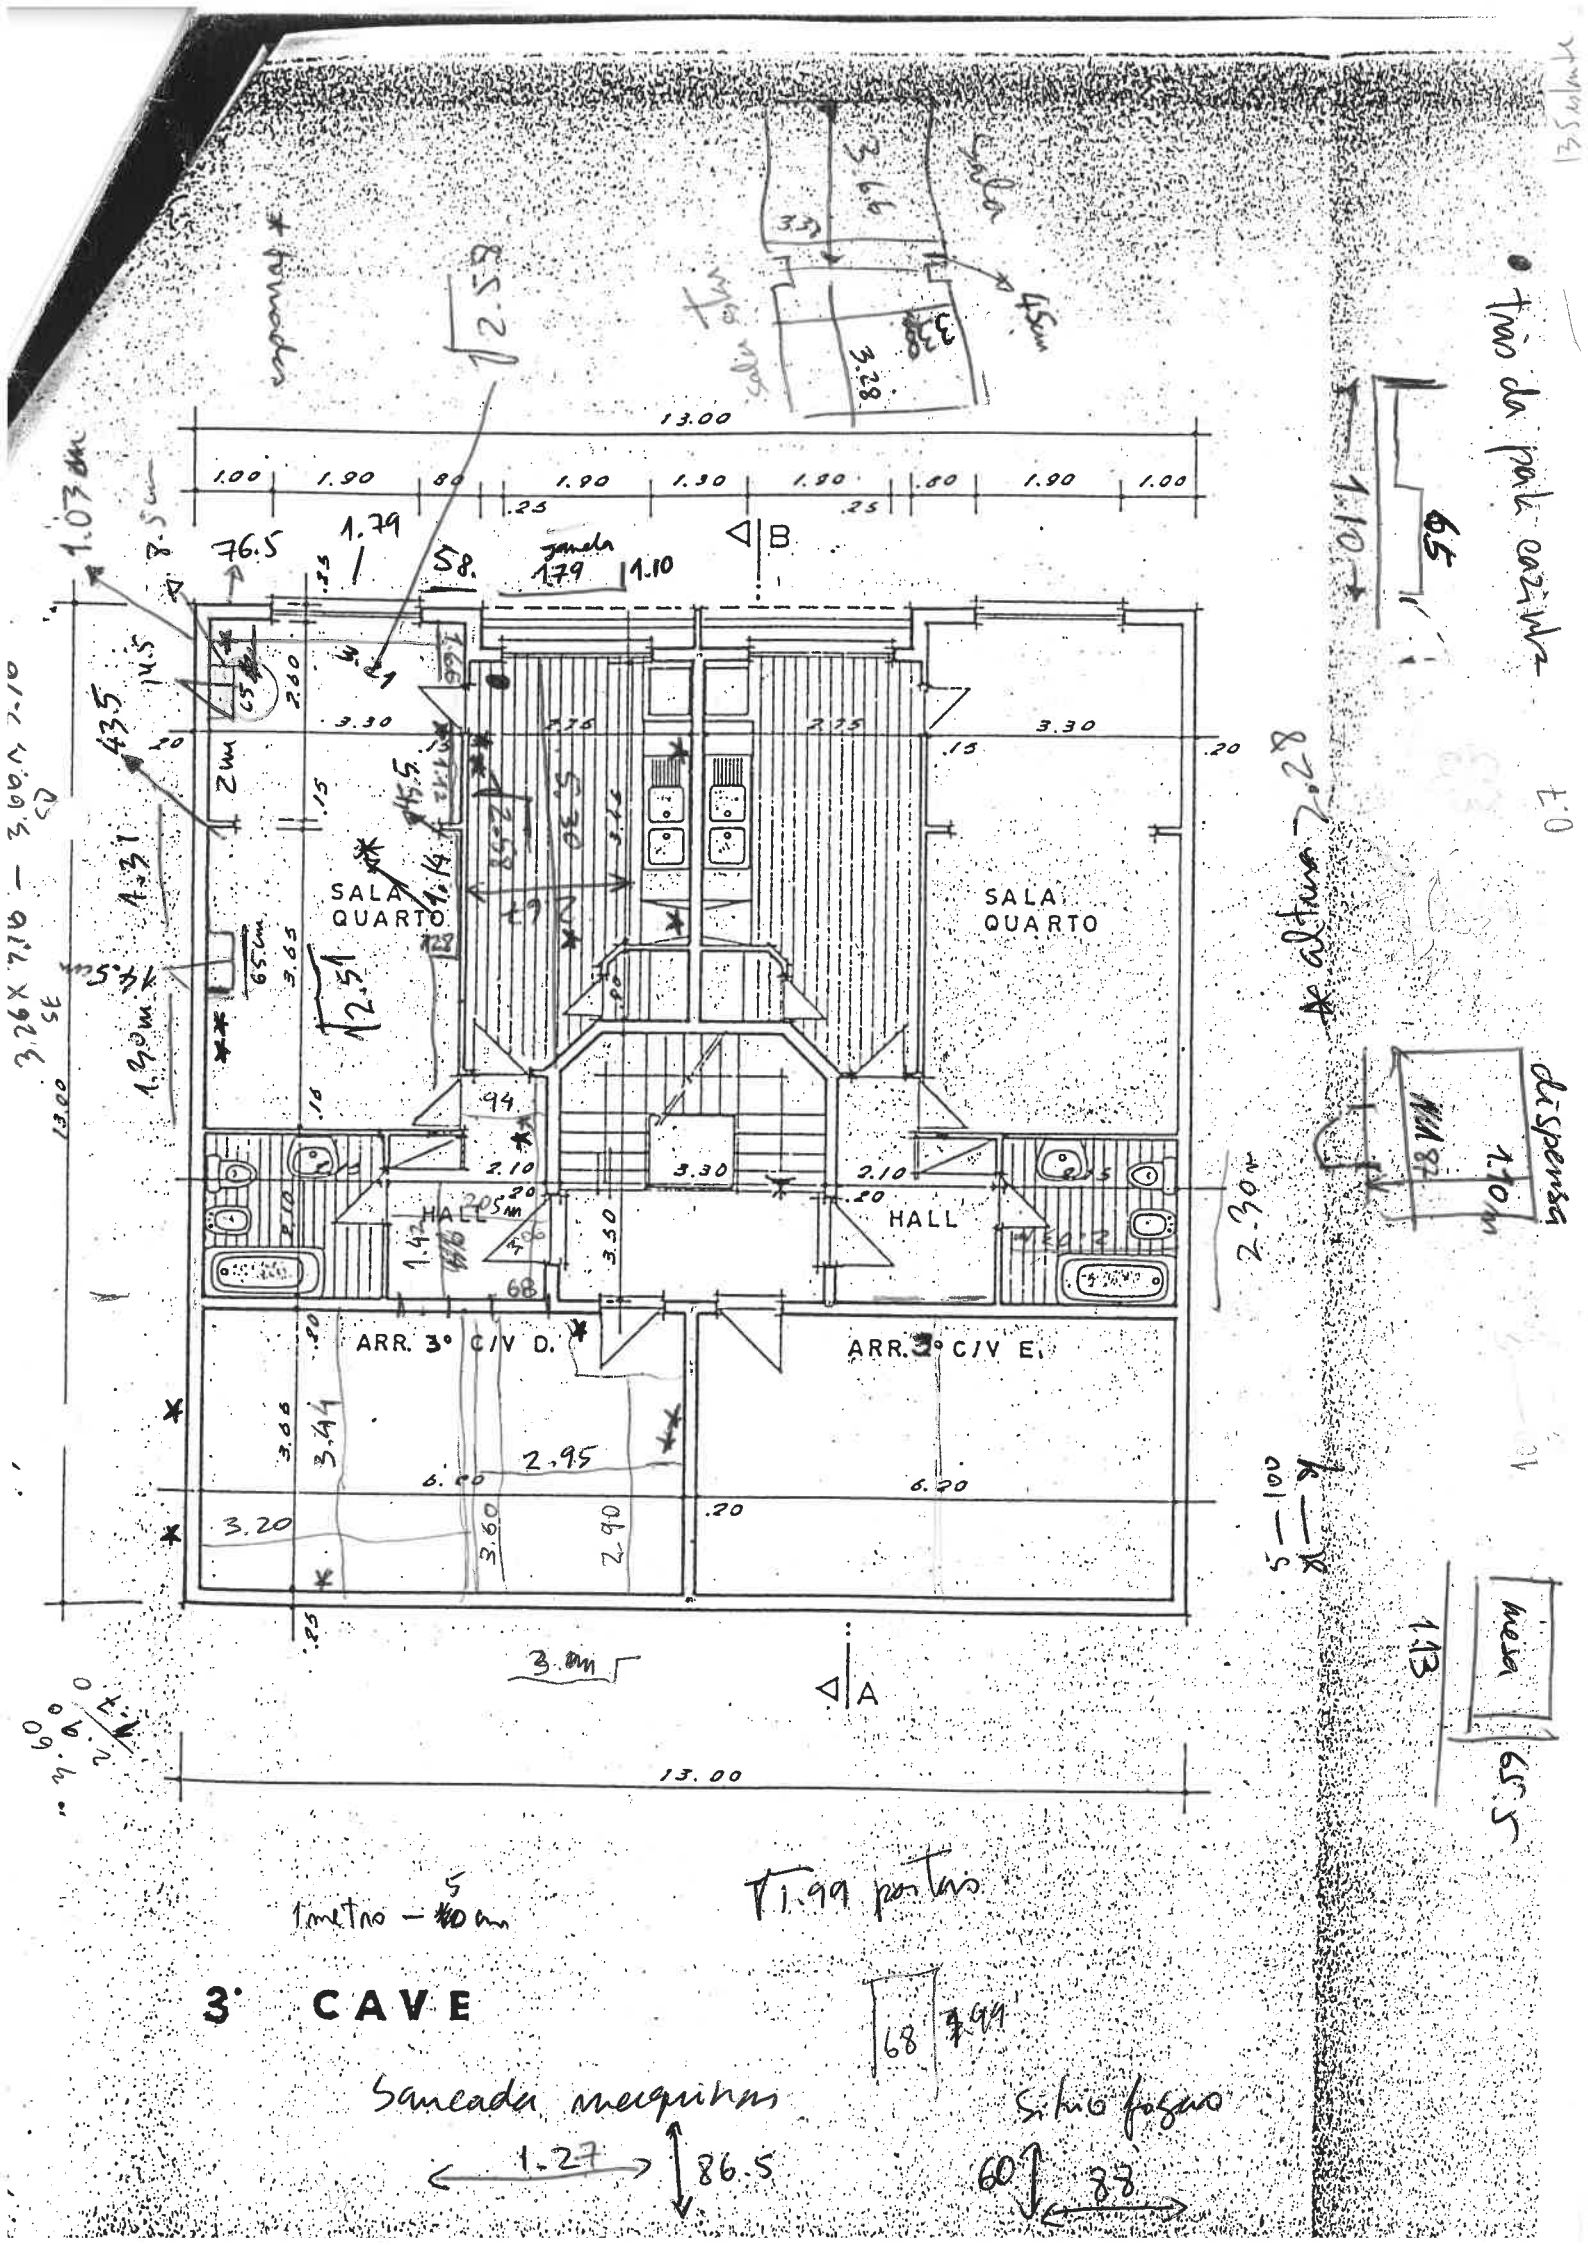
SALA QUARTO
SALA QUARTO
HALL
HALL
ARR. 3° C/V D.
ARR. 3° C/V E.
13.00
13.00
B
A
altura 2.28
dispensa
mesa
Sanca da parede cozinha
Sanca
Sala
Janela
Janela 1.79
1.10
76.5
58.
1.79
1.03 m
8.5 cm
4.35
1.31
1.90 m
65 cm
45 cm
3.00 m
2.30 m
1.70 m
1.13
65.5
1 metro — 100 cm
Ti.99 portas
3° CAVE
Sanca da mesquinha
1.27
86.5
Sitio fogão
60
88