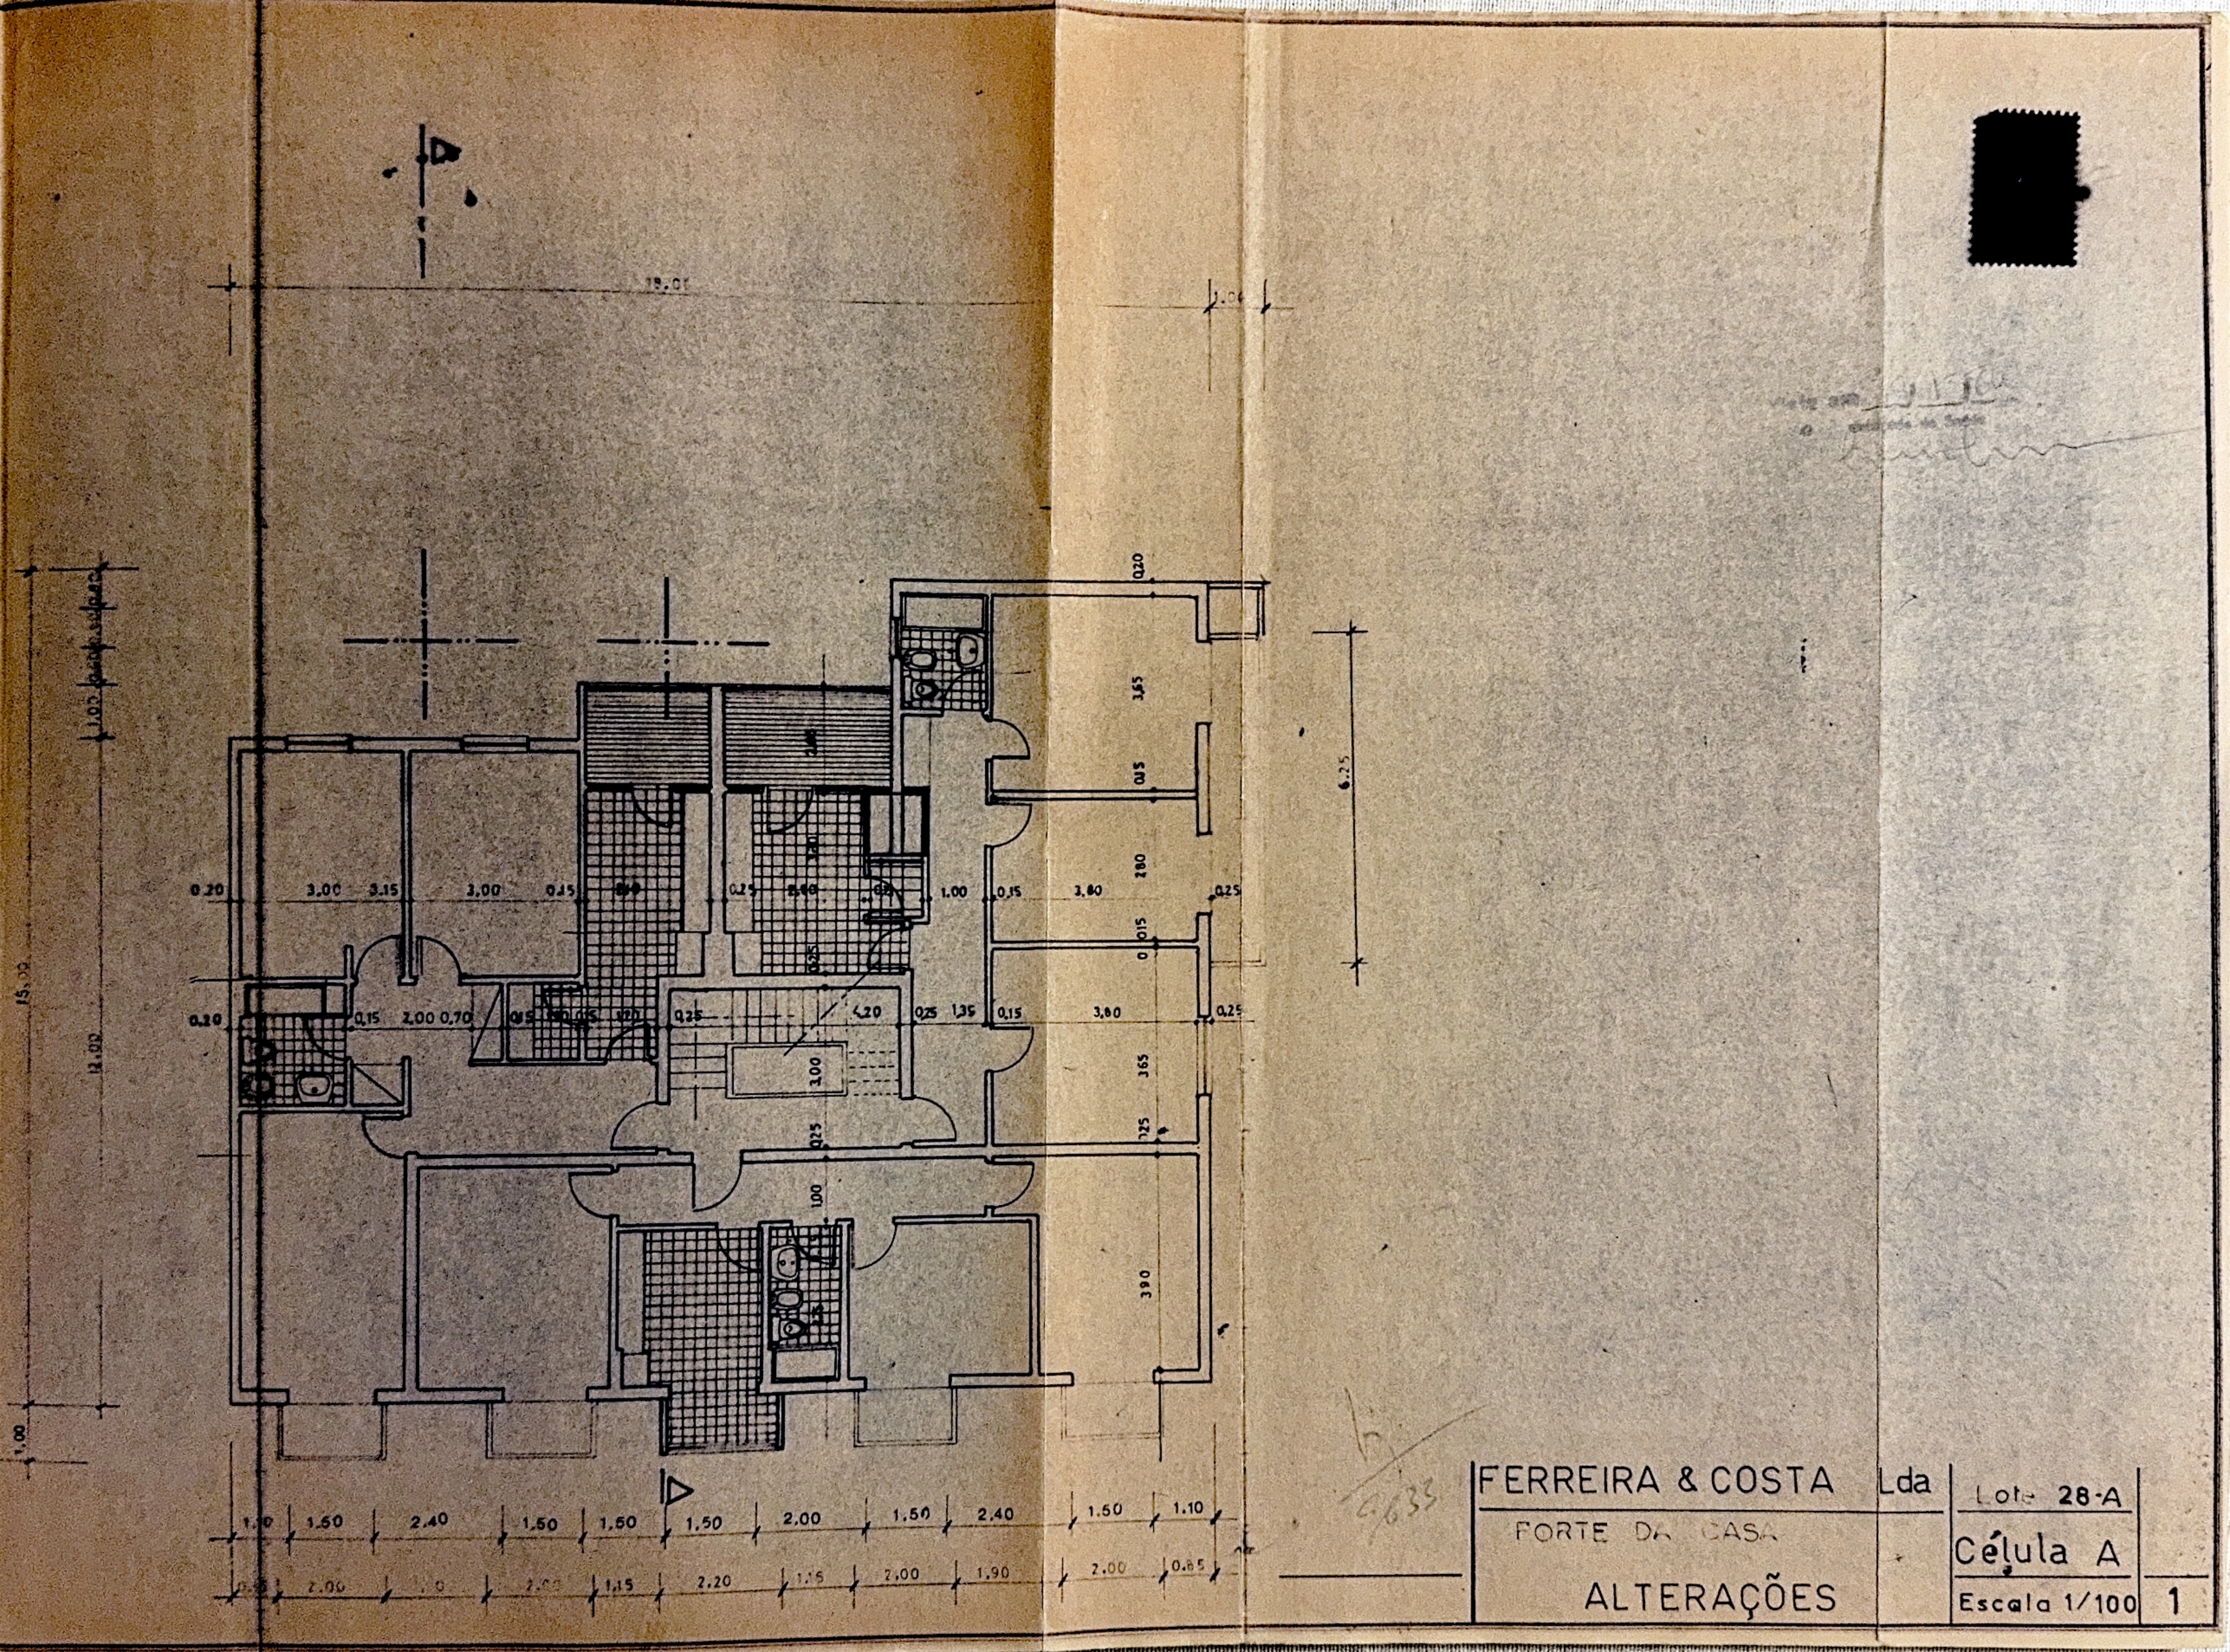
FERREIRA & COSTA Lda
FORTE DA CASA
ALTERAÇÕES
Lote 28-A
Célula A
Escala 1/100
1

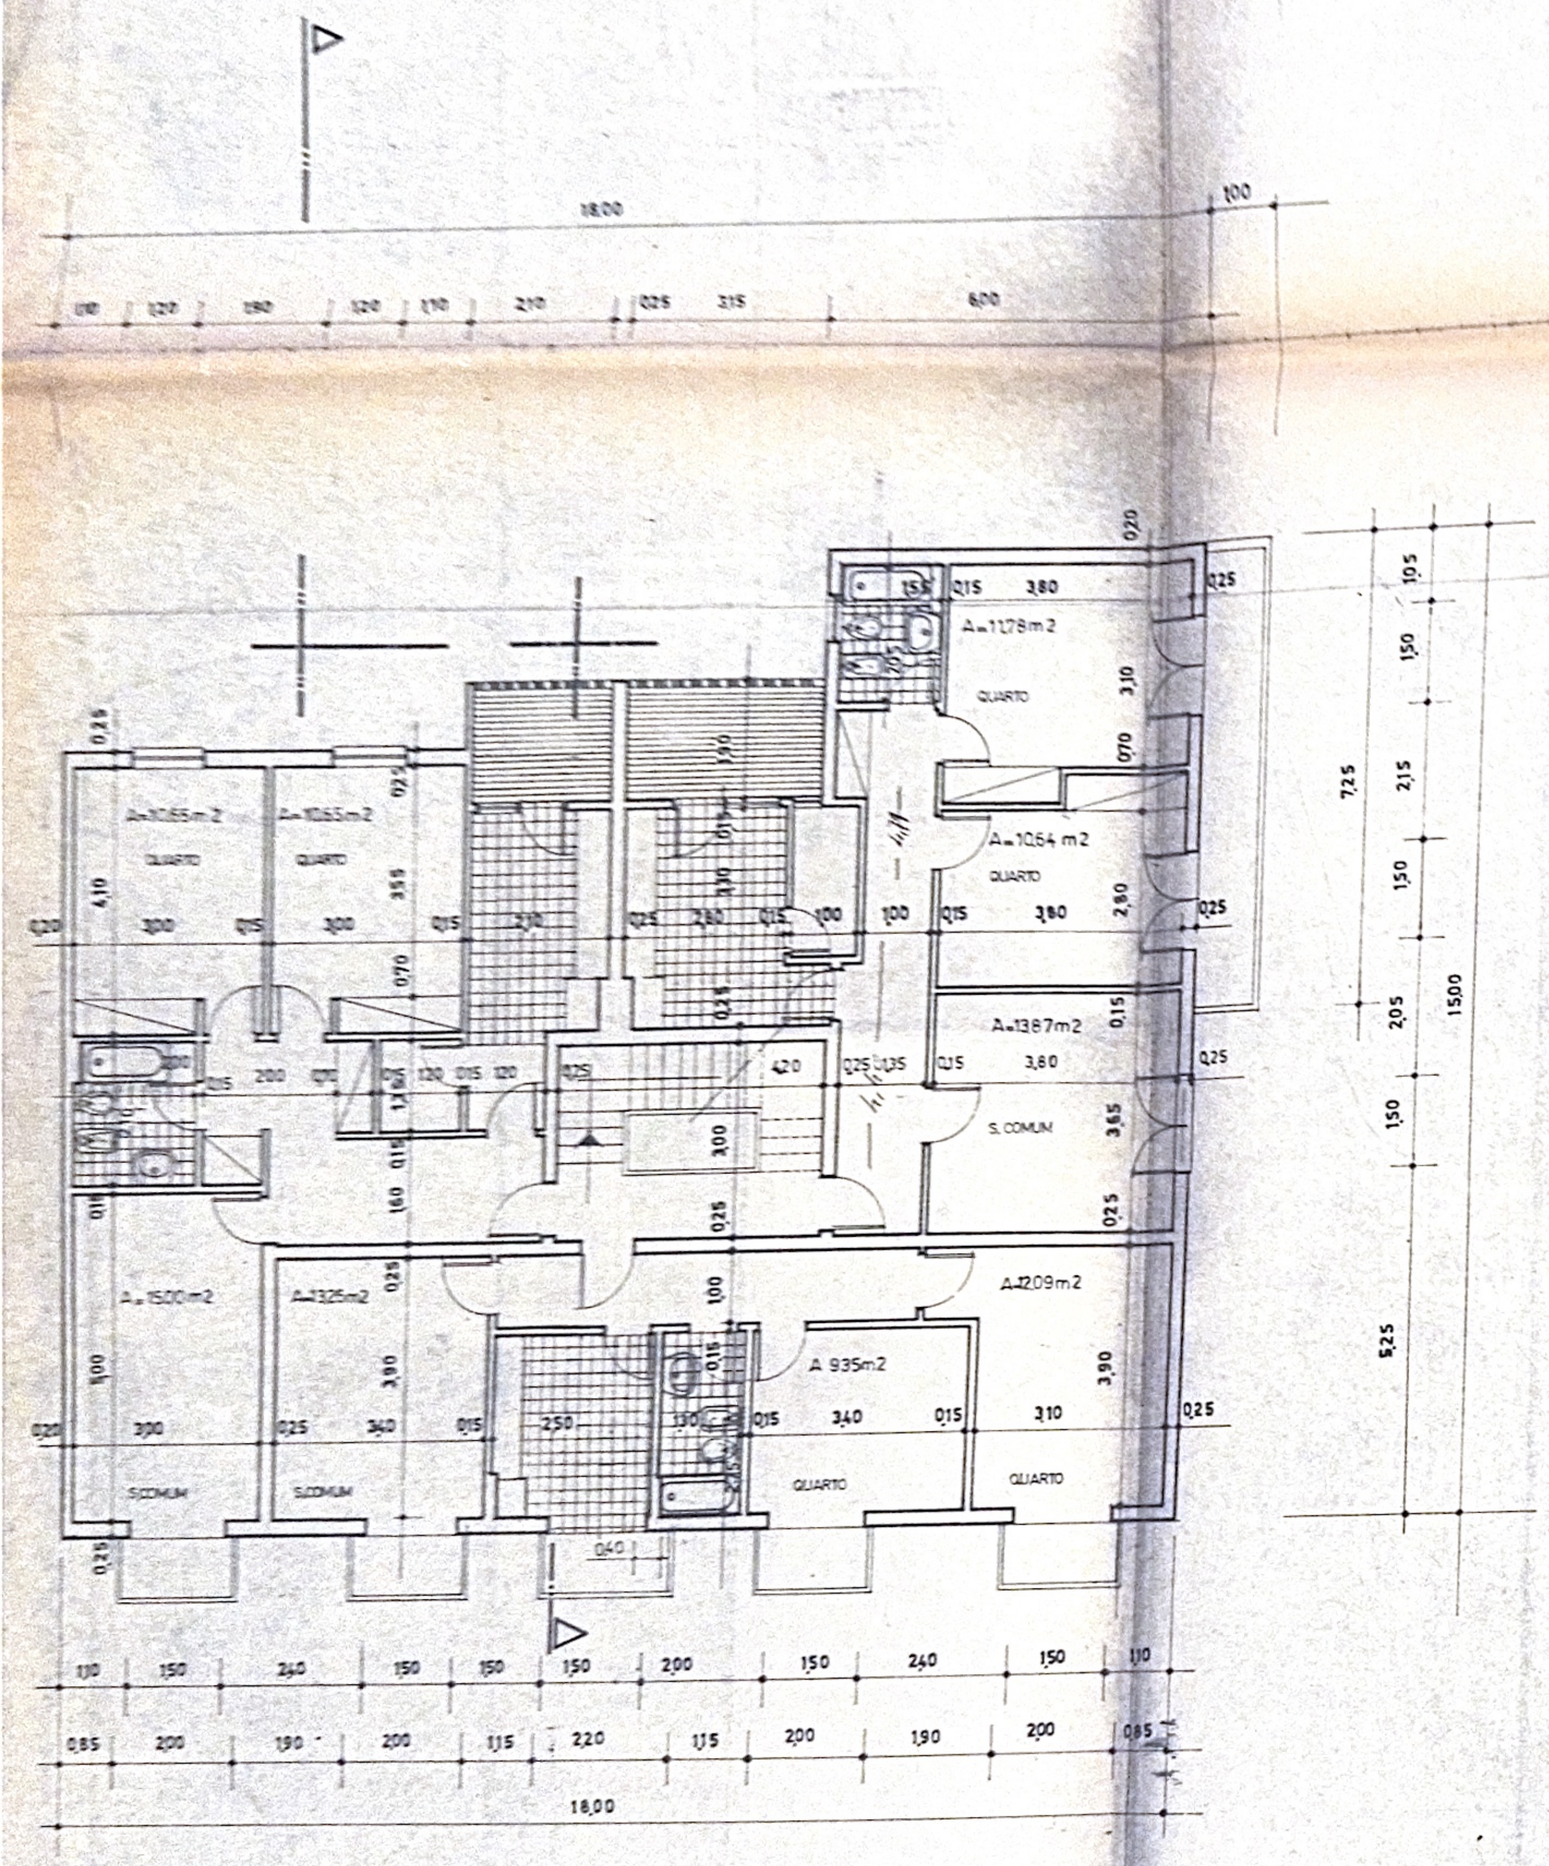

PISO TIPO

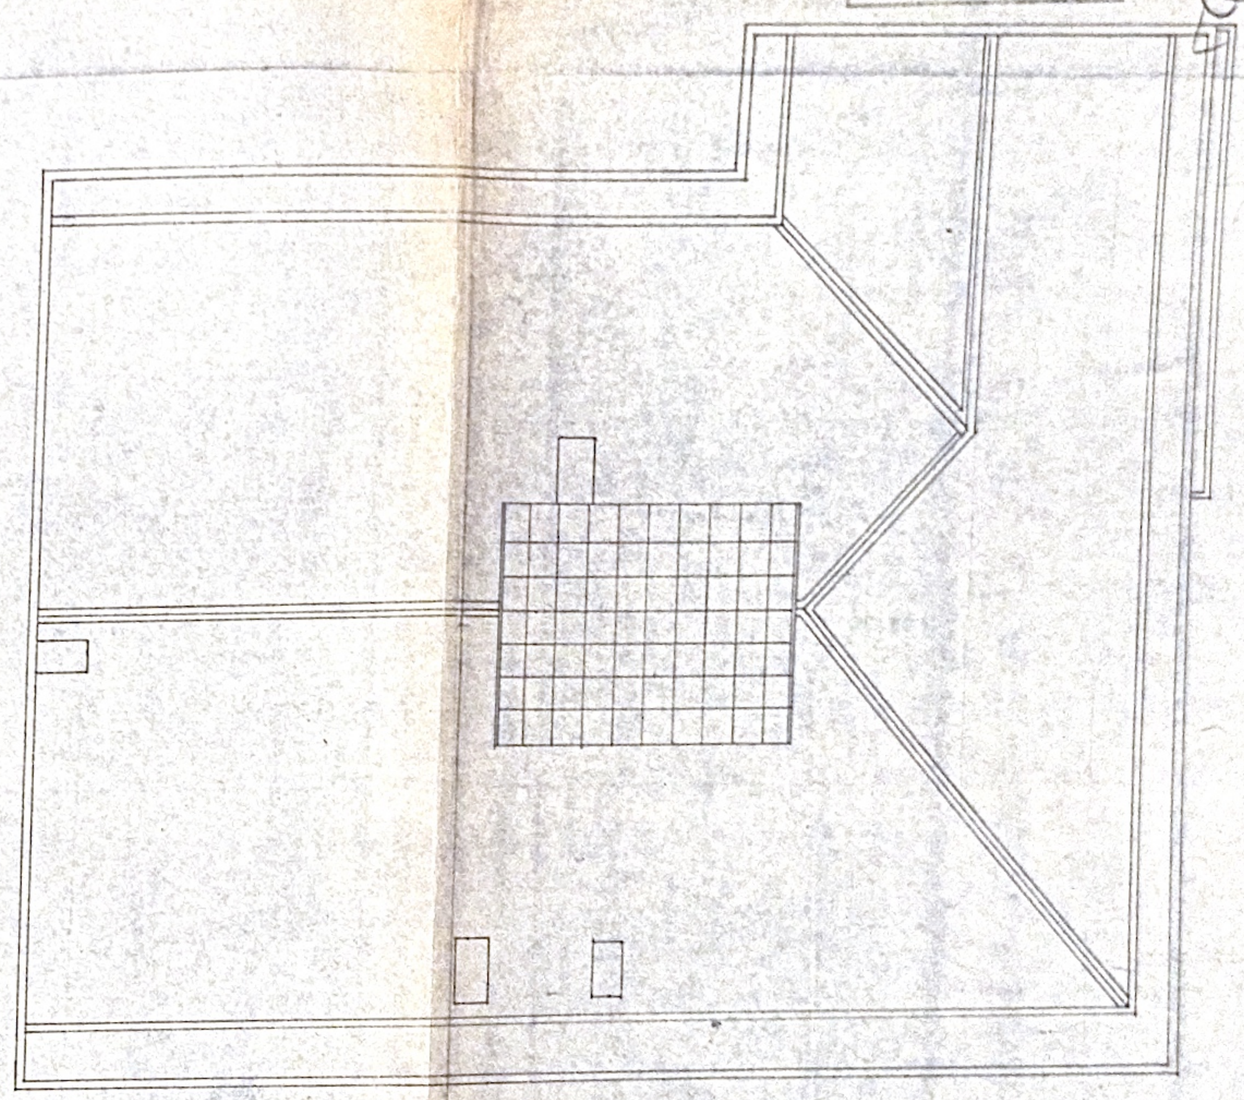

COBERTURA

C. M. DE V. F. XIRA
APROVADO
Despacho de 03/08/78

308 ft.

RESPONS.	REQUER. JOSÉ MARIA DUARTE JÚNIOR	REF.	fl. n.º 1
insc. n.º	TÍTULO PRÉDIO DE RENDIMENTO		n.º folhas
DES. M. JESUS	LOCAL Forte da casa (expansão norte)	CÉLULA A	
COP.	FREG. CONC.ª Vila Franca de Xira		
VERIF.	DESIG. PLANTAS (R/C ANDARES E COBERT.)	DES.º N.º / / / / /	2/3/74
		SUBSTITUI / / / / /	/ /
Lote 28A		SUBSTIT. POR / / / / /	/ /
		ESCALAS 1:100	