




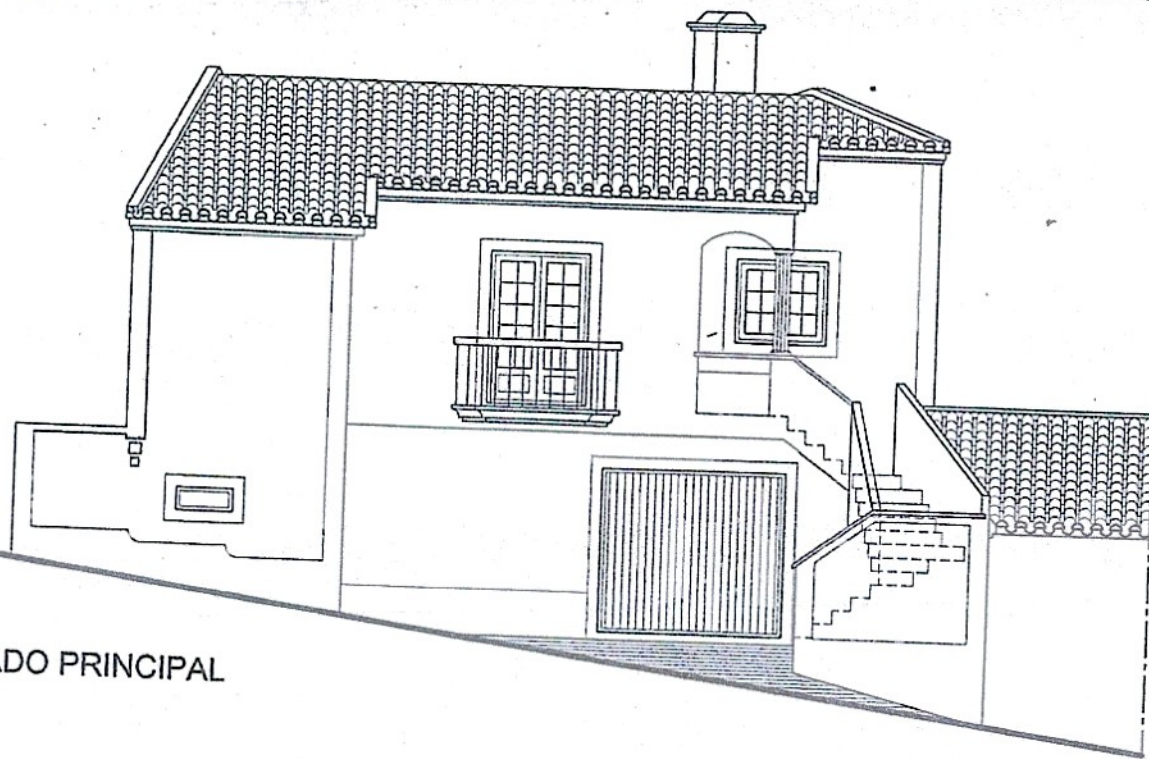

ALÇADO PRINCIPAL

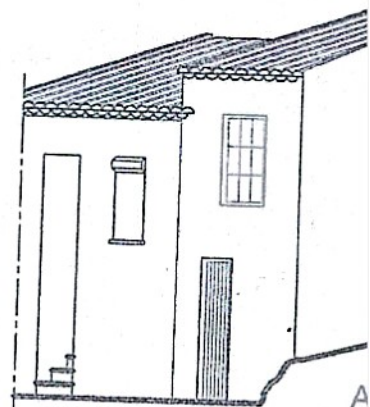

ALÇADOS POSTERIOR

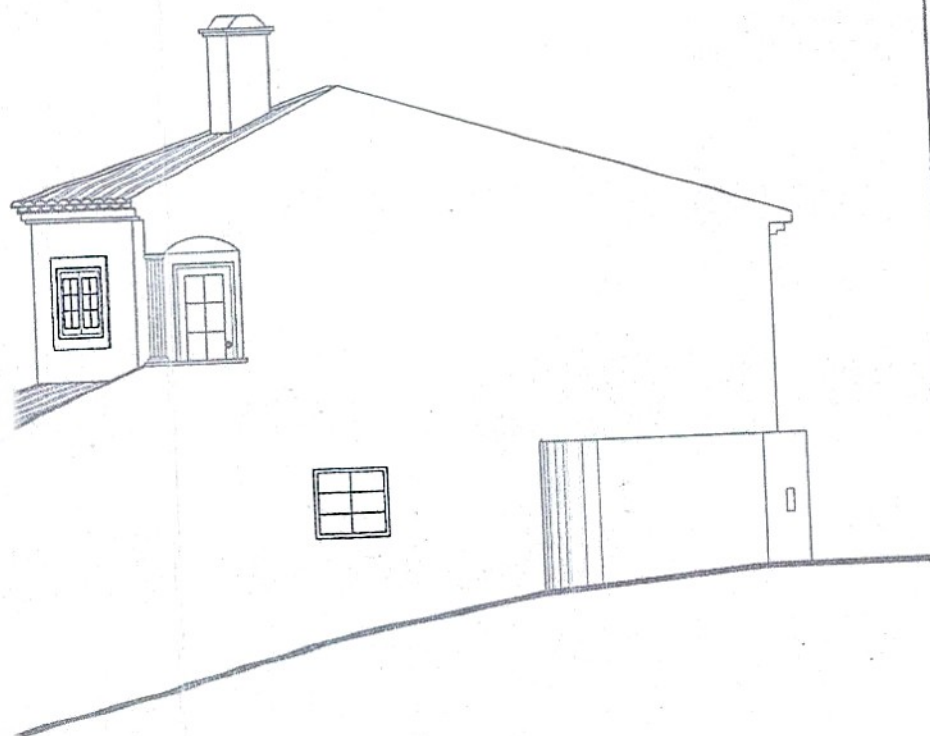

ALÇADO LATERAL ESQUERDO

Observações



Descrição

CONSTRUÇÃO DE ANDAR

Contem

ALÇADOS (TELA FINAL)

Requerente

JOSÉ TIMOTEO LUIS

Local

ORJARIÇA

Freguesia

SANTA MARIA

Concelho

TORRES VEDRAS



PRO CASA

ATELIER

Rua Celeiros St.ª Maria, 7 - 2º Esq.
Tel/Fax 323660 - 2560 TORRES VEDRAS

	Data	Rubrica
Proj.		
Des.	97/01/01	Luis Moreira

O Técnico insc. na
C.M.T.V. com o nº :

Peter Santos


Des. 01
Numero 002

Esc.: 1:100



1




CORTE A-

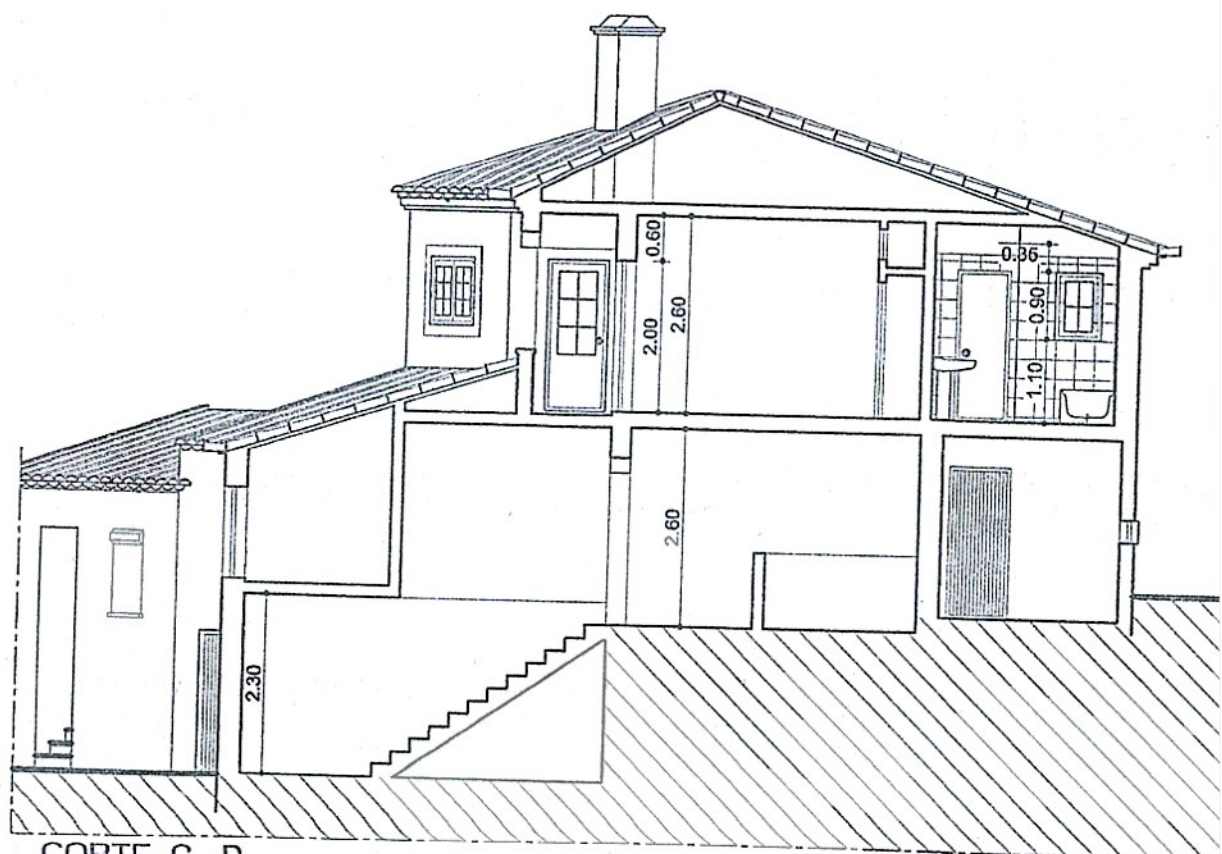

CORTE C-D

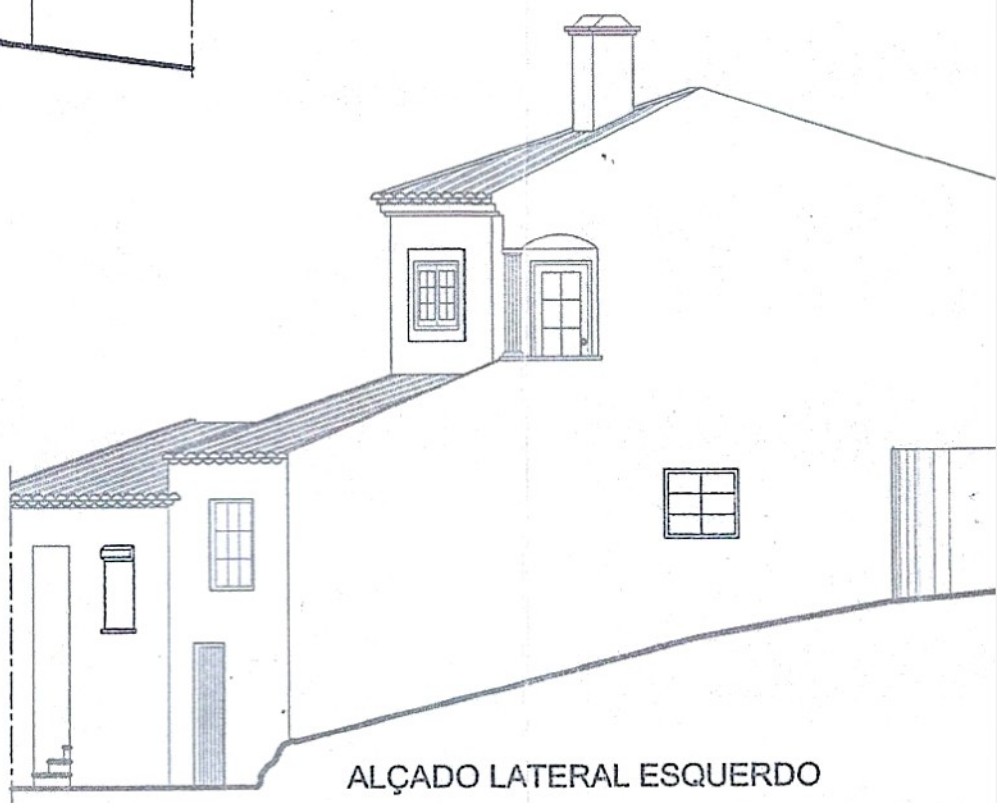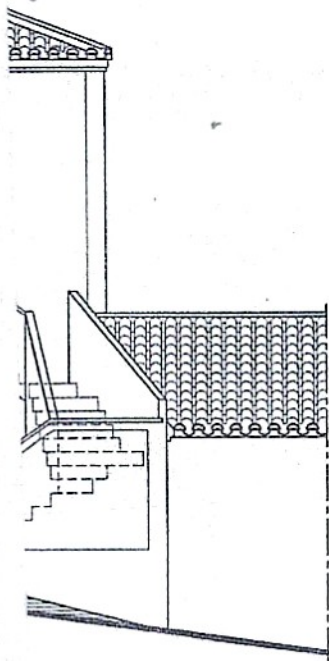


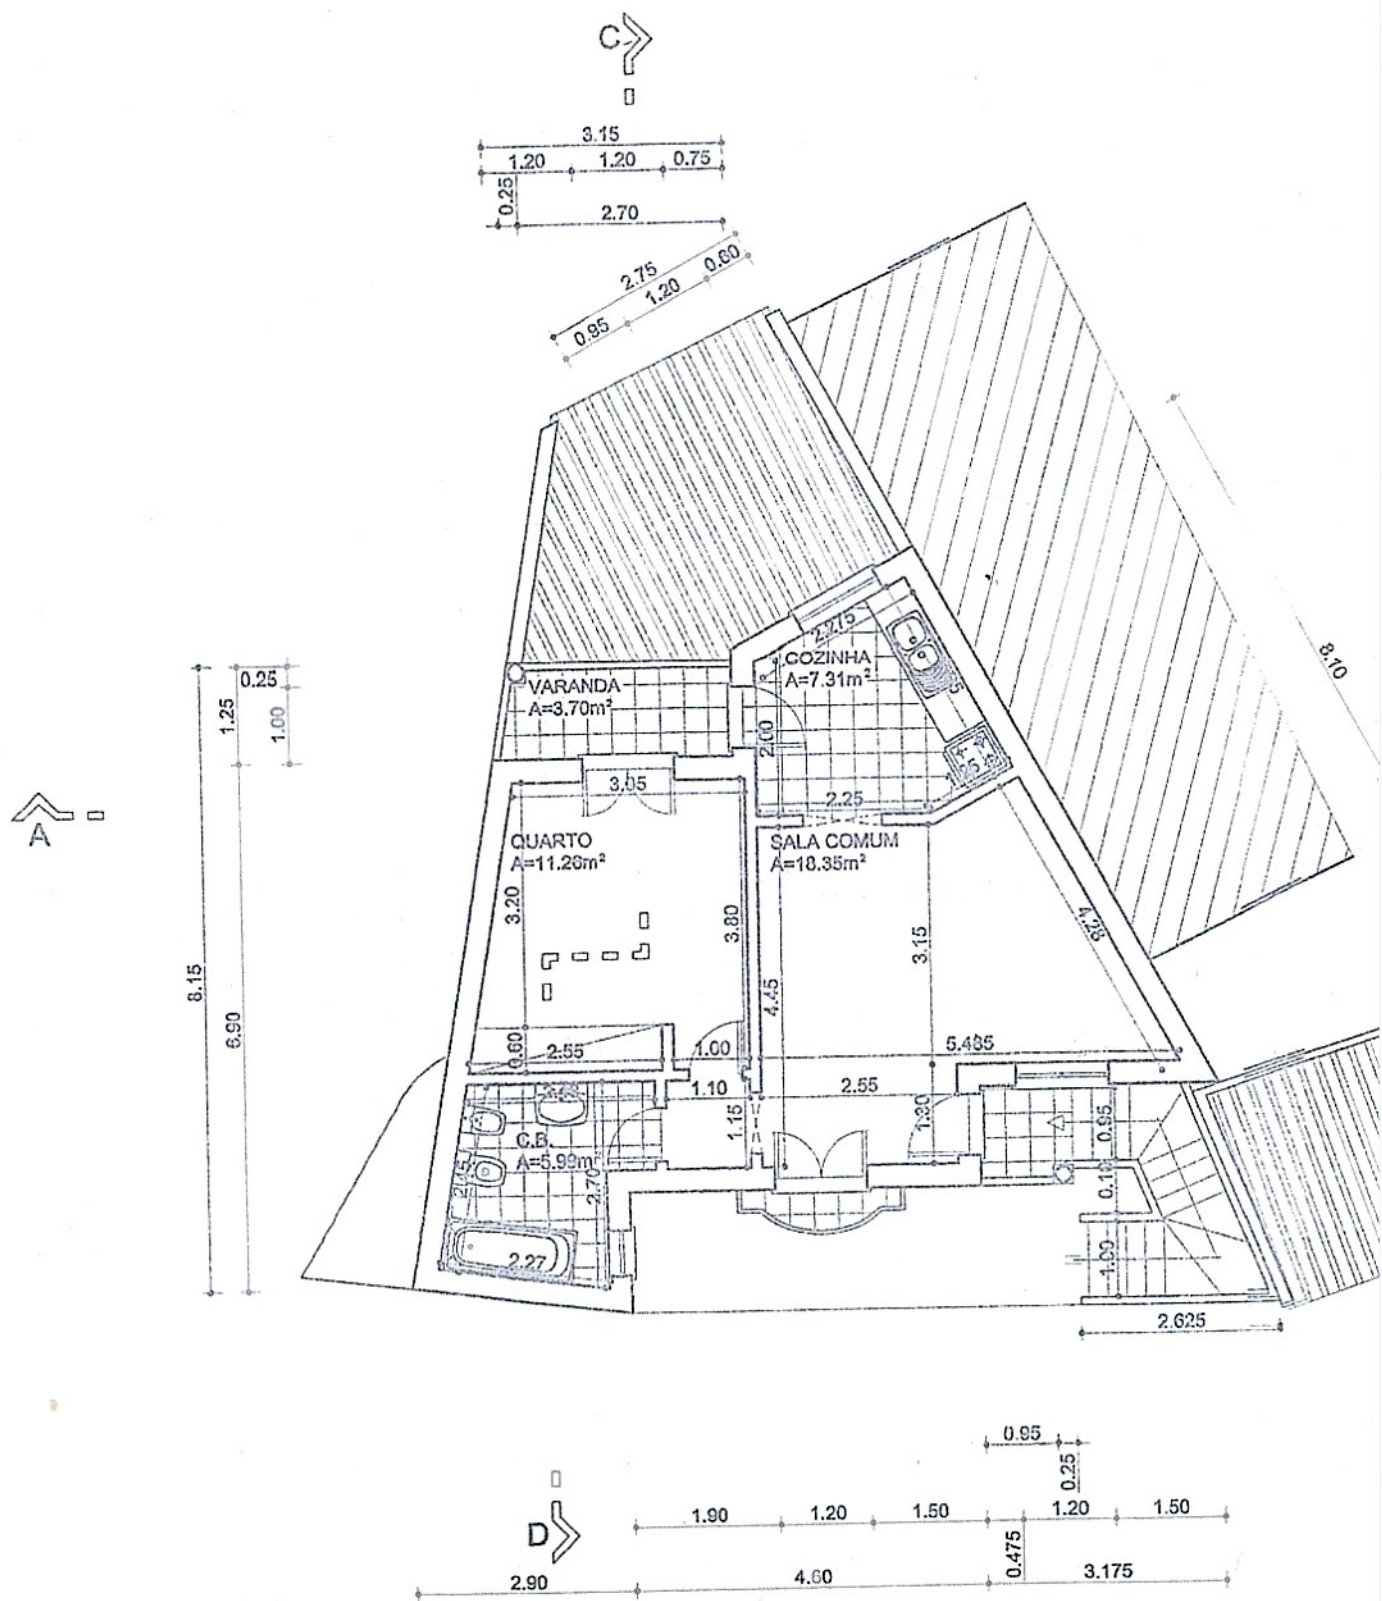

PLANTA DO 1º ANDAR (TELA FINAL)


C

A

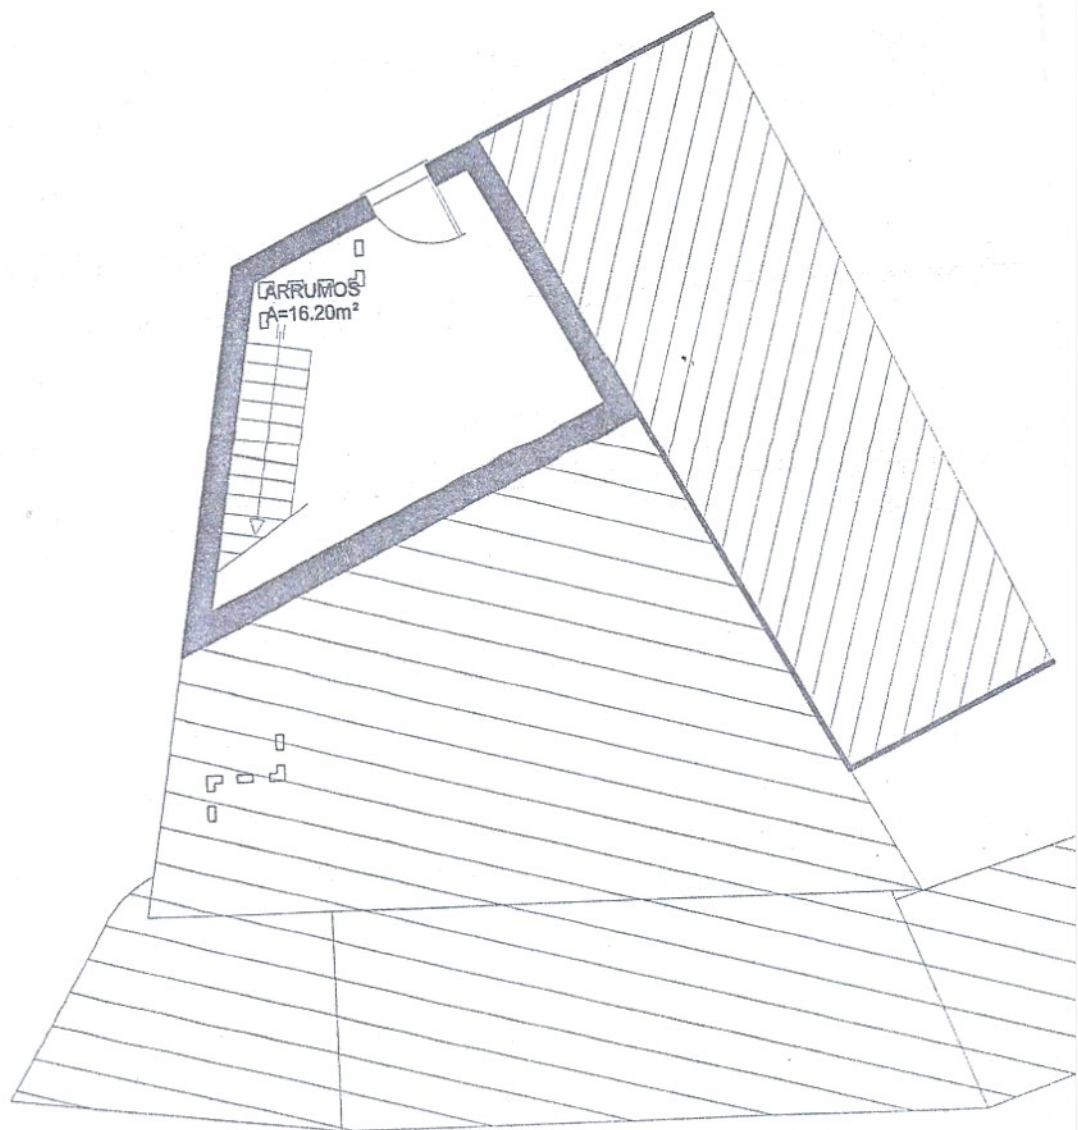


D


PLANTA DA CAVE (TELA FINAL)

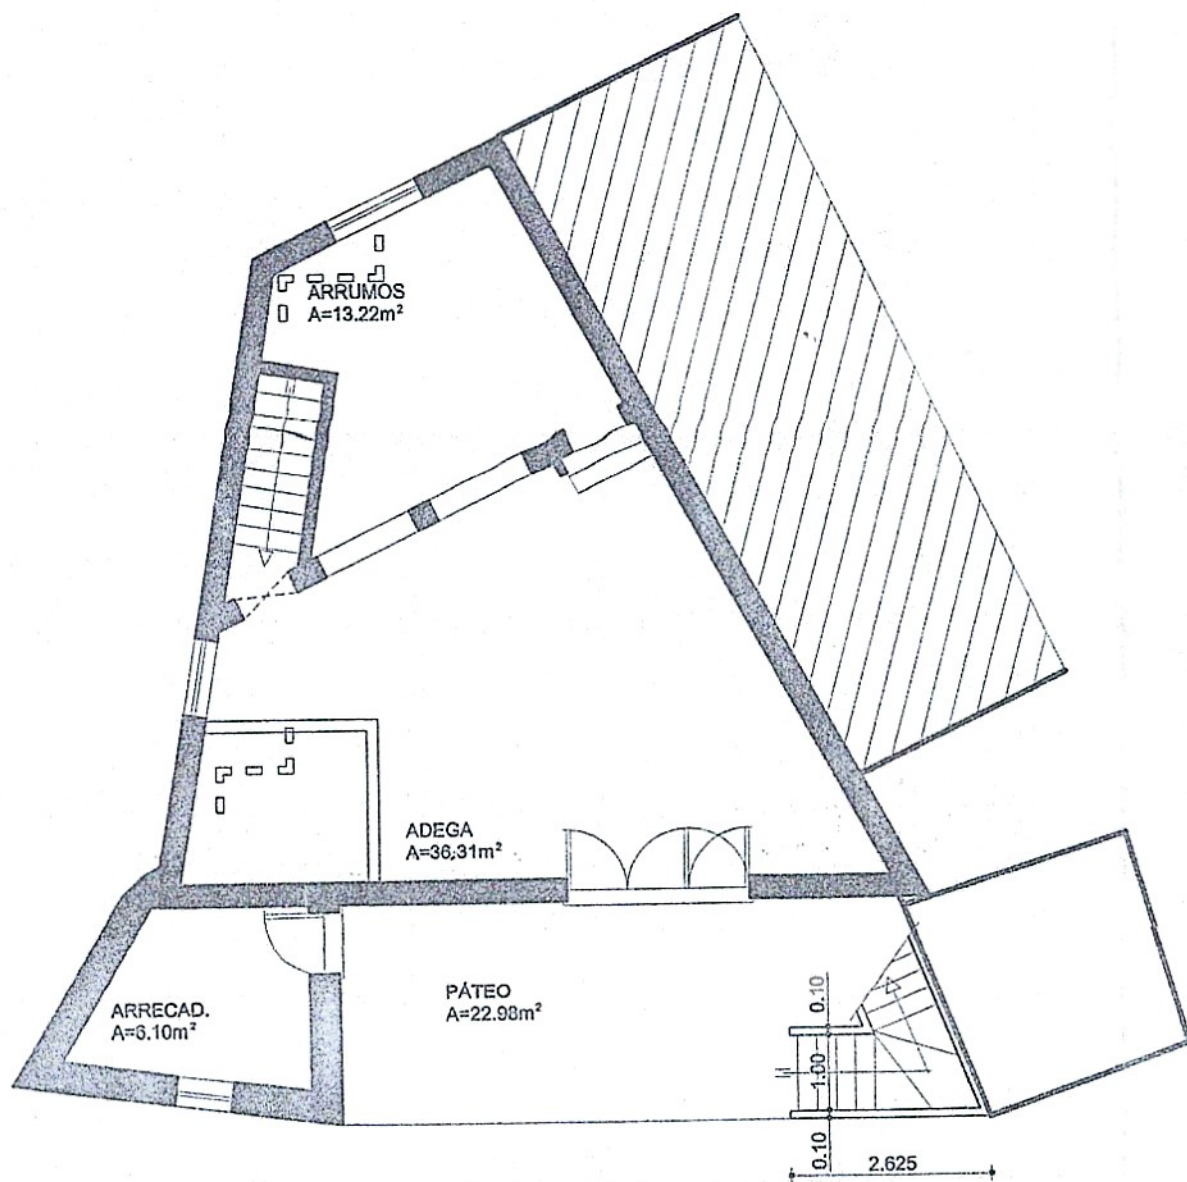

PLANTA DO R/CHÃO (TELA FINAL)

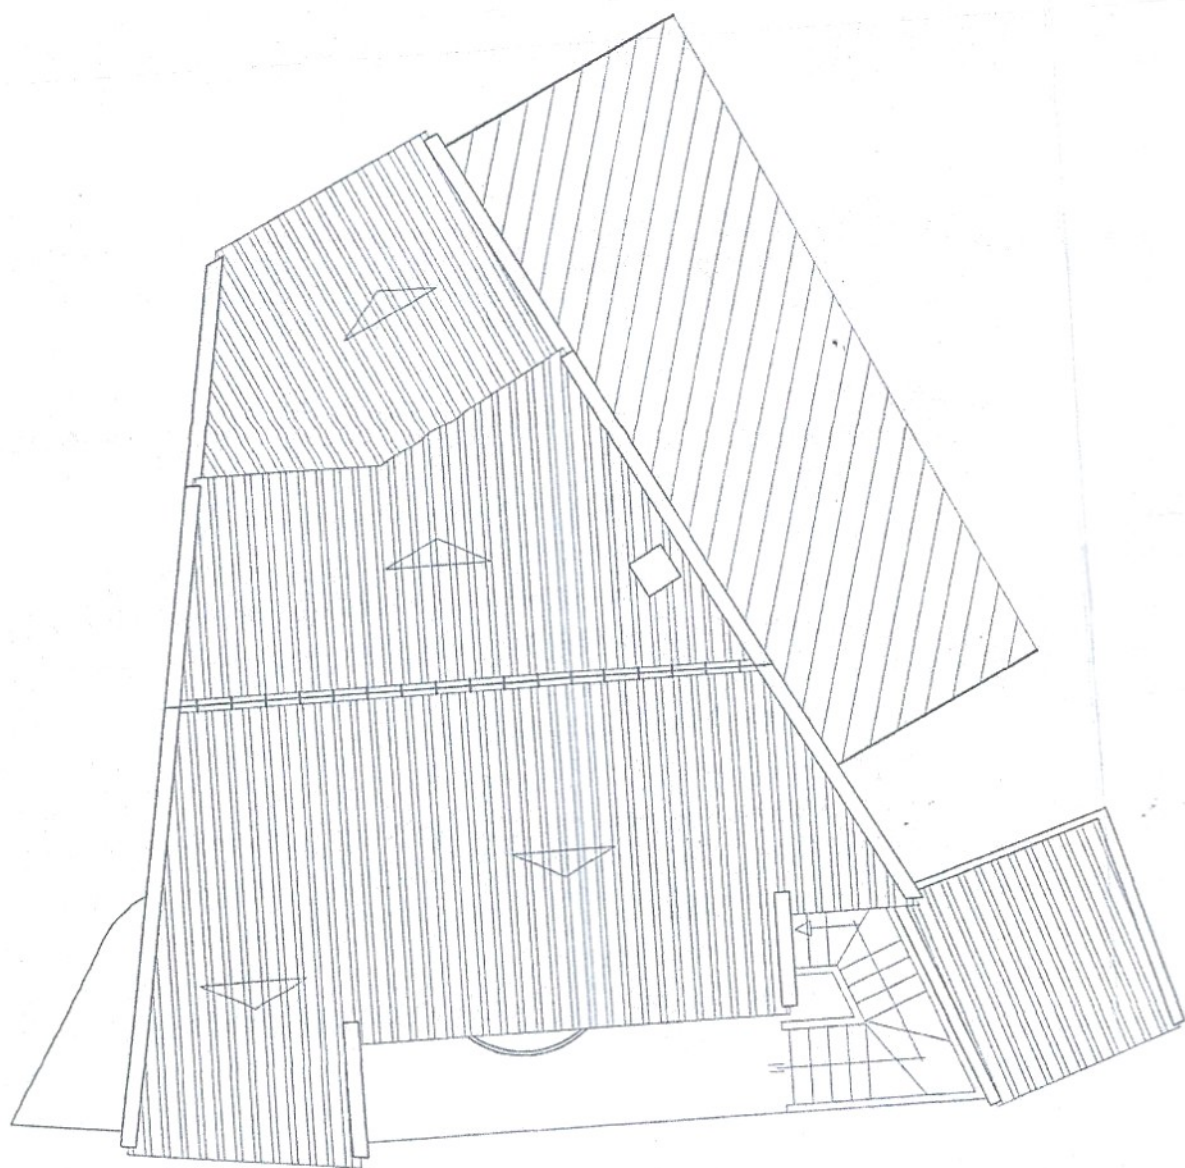

PLANTA DA COBERTURA (TELA FINAL)

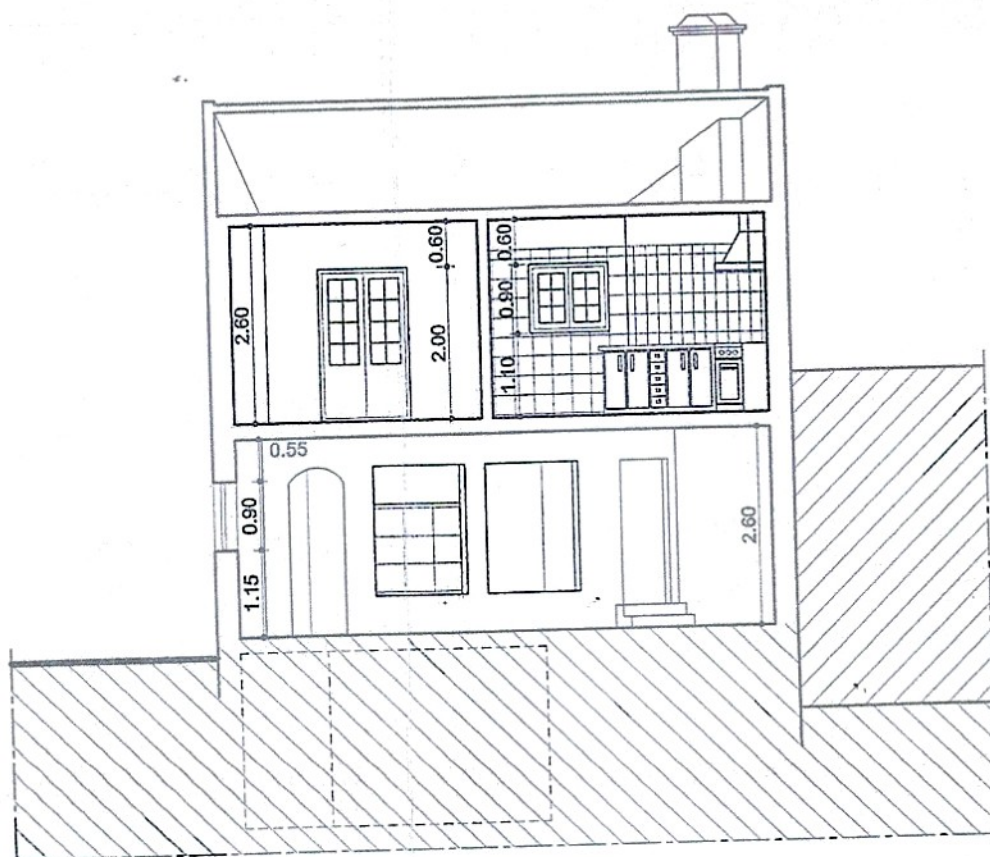

CORTE A - B

Des

Co

F

