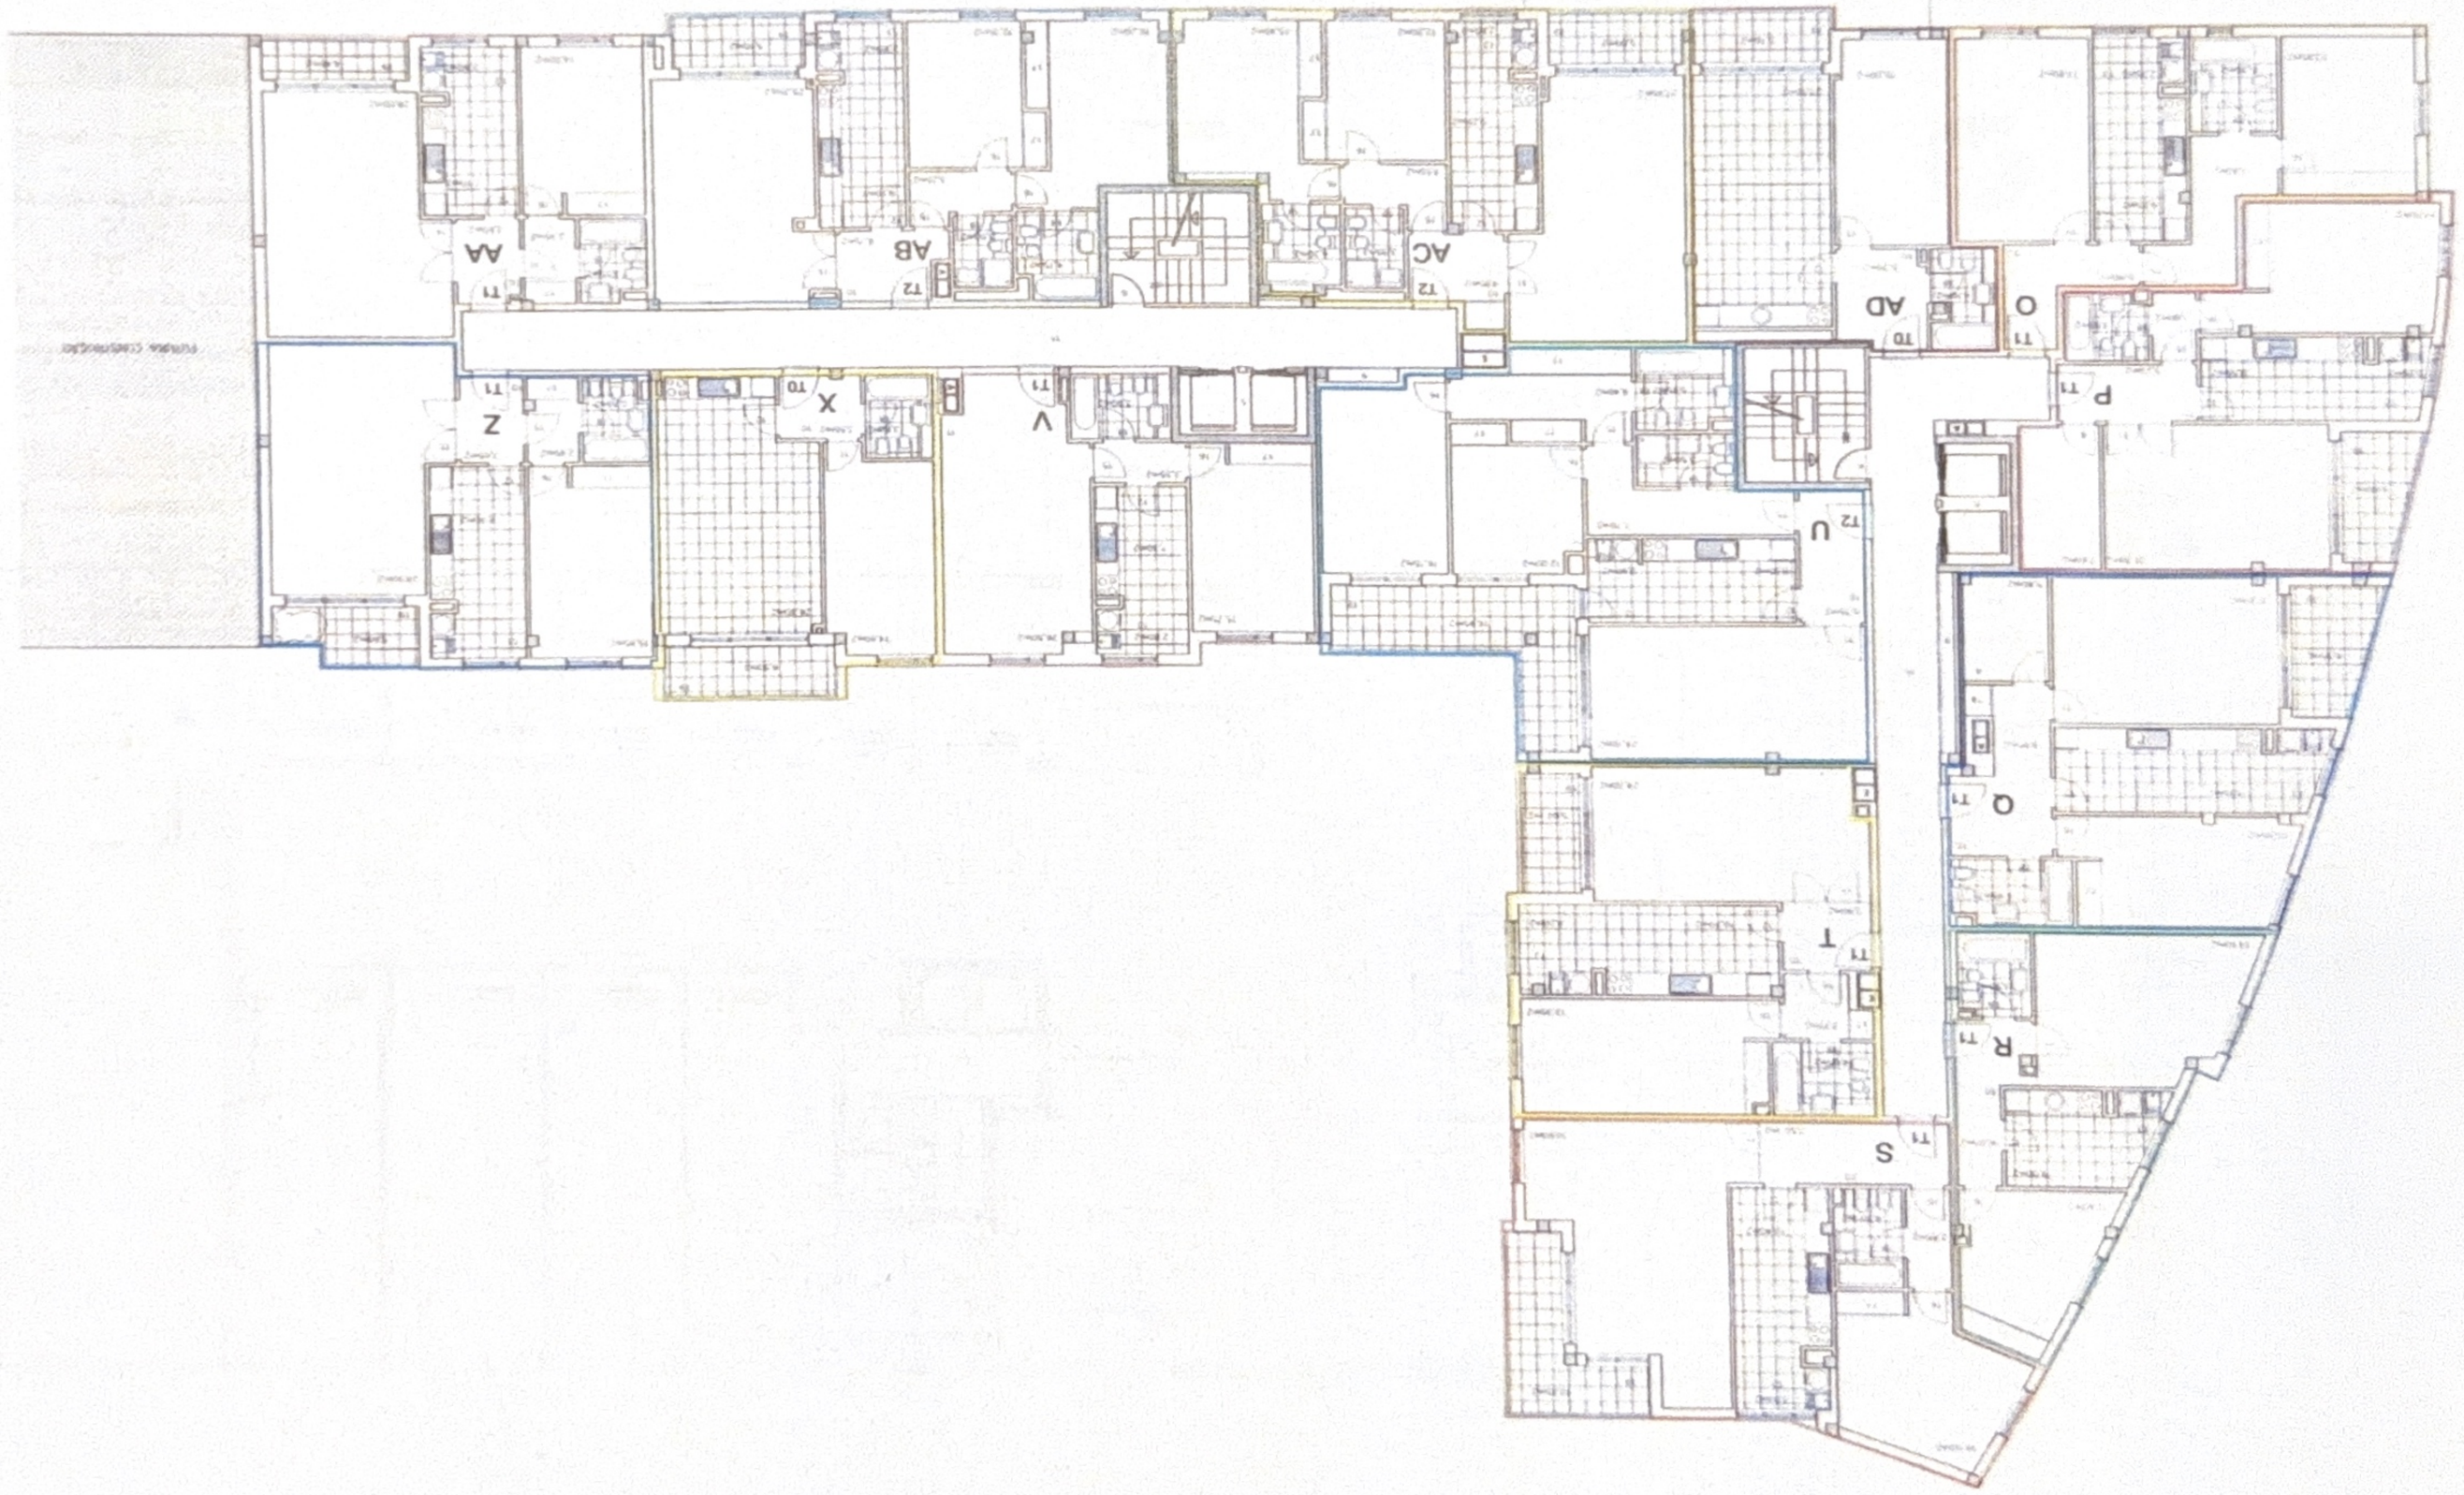

Fuegos de Construcción de
Propiedades Públicas Municipales
por Decreto de 5 de 1/1
Figueras, 14 / 1 / 1

Fuegos "O" - 1 ª ANDAR DIREITO FRENTE
Fuegos "P" - 1 ª ANDAR DIREITO
Fuegos "R" - 1 ª ANDAR FOENTE
Fuegos "S" - 1 ª ANDAR MAGOENTE
Fuegos "T" - 1 ª ANDAR ESQUERDO MAGOENTE
Fuegos "U" - 1 ª ANDAR ESQUERDO
Fuegos "V" - 1 ª ANDAR CENTRO TRAS
Fuegos "X" - 1 ª ANDAR TRAS
Fuegos "Z" - 1 ª ANDAR ESQUERDO TRAS
Fuegos "AA" - 1 ª ANDAR ESQUERDO FRENTE
Fuegos "AB" - 1 ª ANDAR FRENTE
Fuegos "AC" - 1 ª ANDAR CENTRO FRENTE
Fuegos "AD" - 1 ª ANDAR DIREITO CENTRO

Jaime Gomez

VALMOR - INGENIARIA, S.A.
Rua Manuel Alves Moreira - Vale de Pinheiro - V. N. Gaia.
PROPRIEDADE HORIZONTAL - 1º ANDAR

Escala 1/100
Data
Maio/2006