

- 1- Edifício a licenciá/implantação
- 2- Construção existente a manter
- 3- Construção existente a demolir
- 4- Cave / Construção subterrânea
- 5- Piso recuado
- 6- Aproveitamento do vão de telhado
- 7- Corpo balanceado
- 8- Varanda ou pala
- 9 - Galeria
- 10- Passagem coberta
- 11- Alpendre
- 12- Rampa de acesso á cave
- 13- Limite de propriedade
- 14- Área de cedência ao domínio público
- 15- Passeio
- 16- Baía de estacionamento
- 17- Guia de rampa
- 18- Zona verde
- 19- Espelho de água
- 20- Muro de vedação
- 21- Muro de suporte
- 22- Espaço Privado de uso público

1- Edifício a licenciá/implantação, resultante do processo nº919/97 com licença de obras nº55388  
 Não há nesta fase qualquer obra de construção civil sendo que a implantação apresentada resulta da obra anteriormente realizada ao abrigo do processo acima referido, realizada com Ley. Topográfico.

19- Espelho de água, PISCINA


20- Muro de vedação existente de quinta, realizado em pedra com altura média de 1,90m



MAI/2010


1/500

Planta de Implantação, Norma NG01









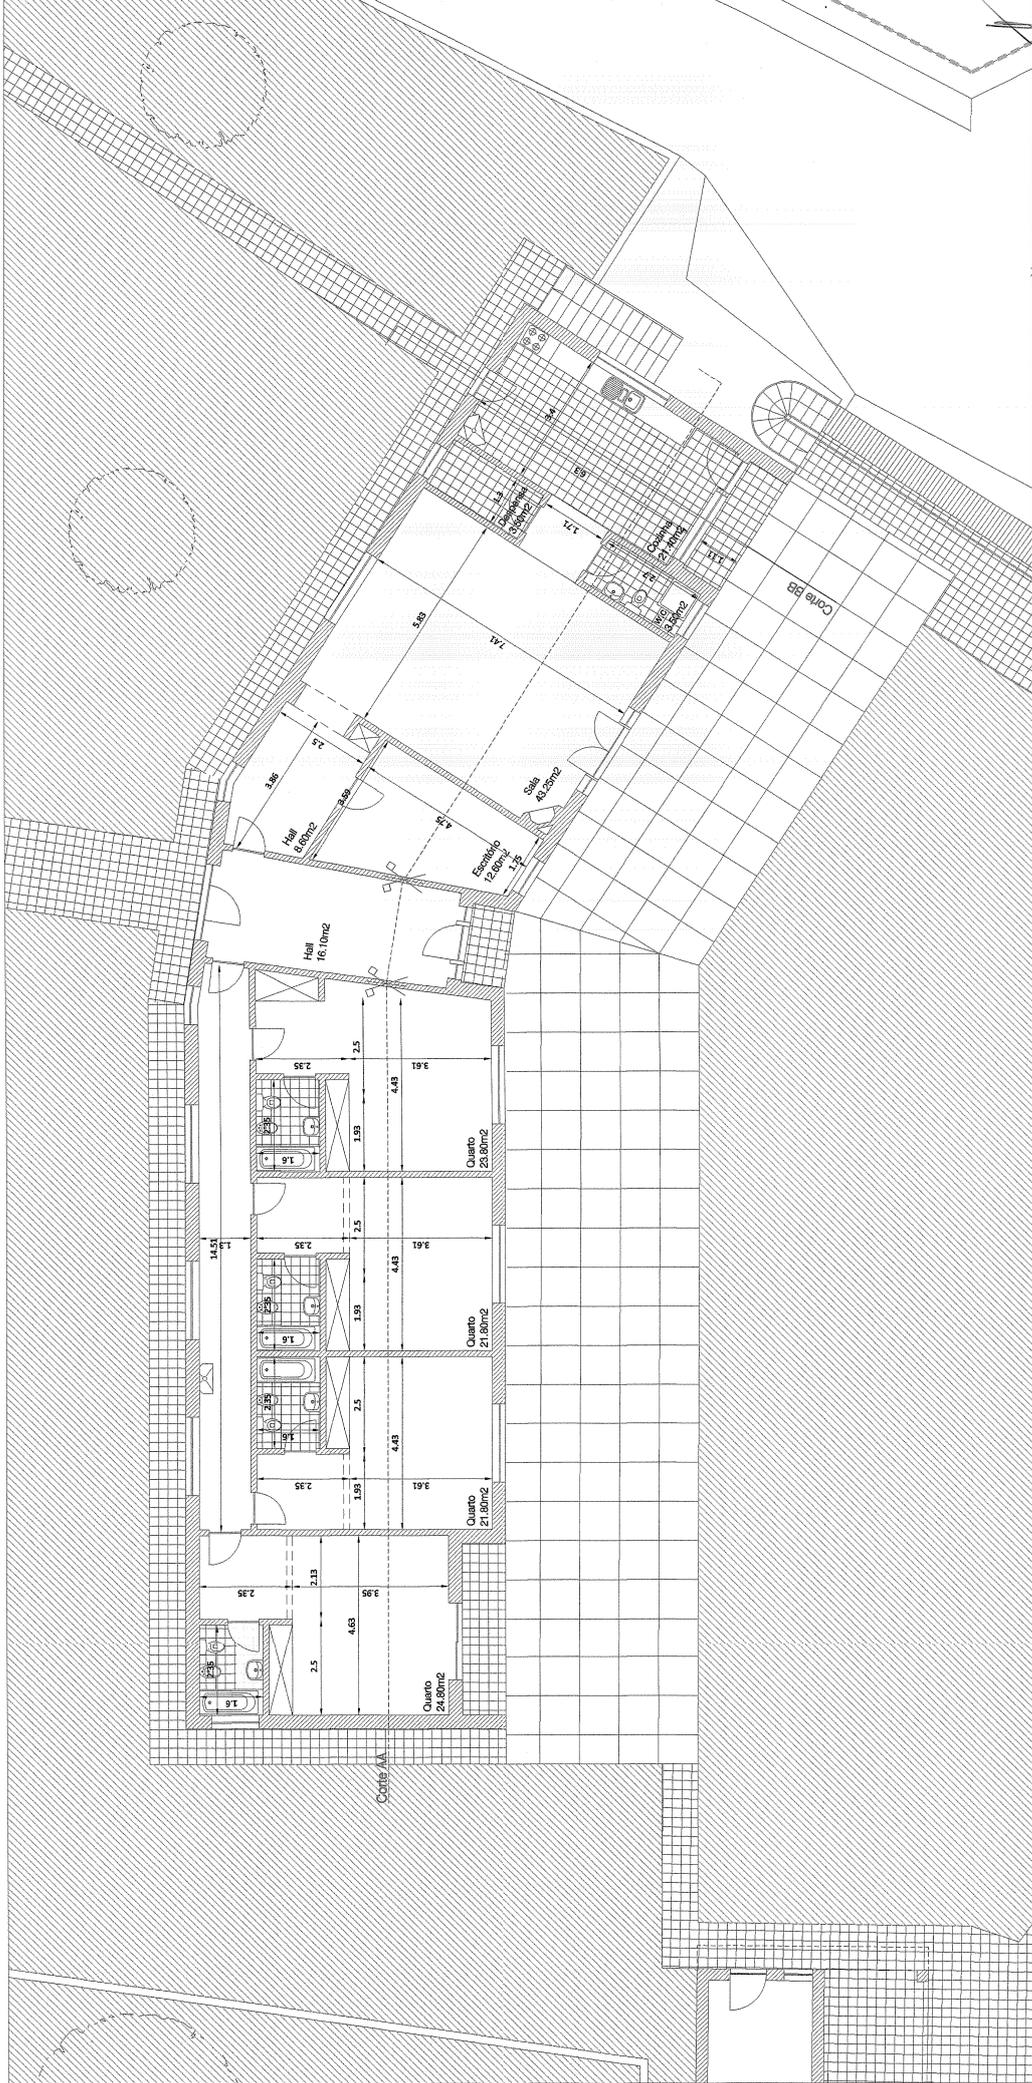


Planta piso 0


Planta casa principal , piso 0

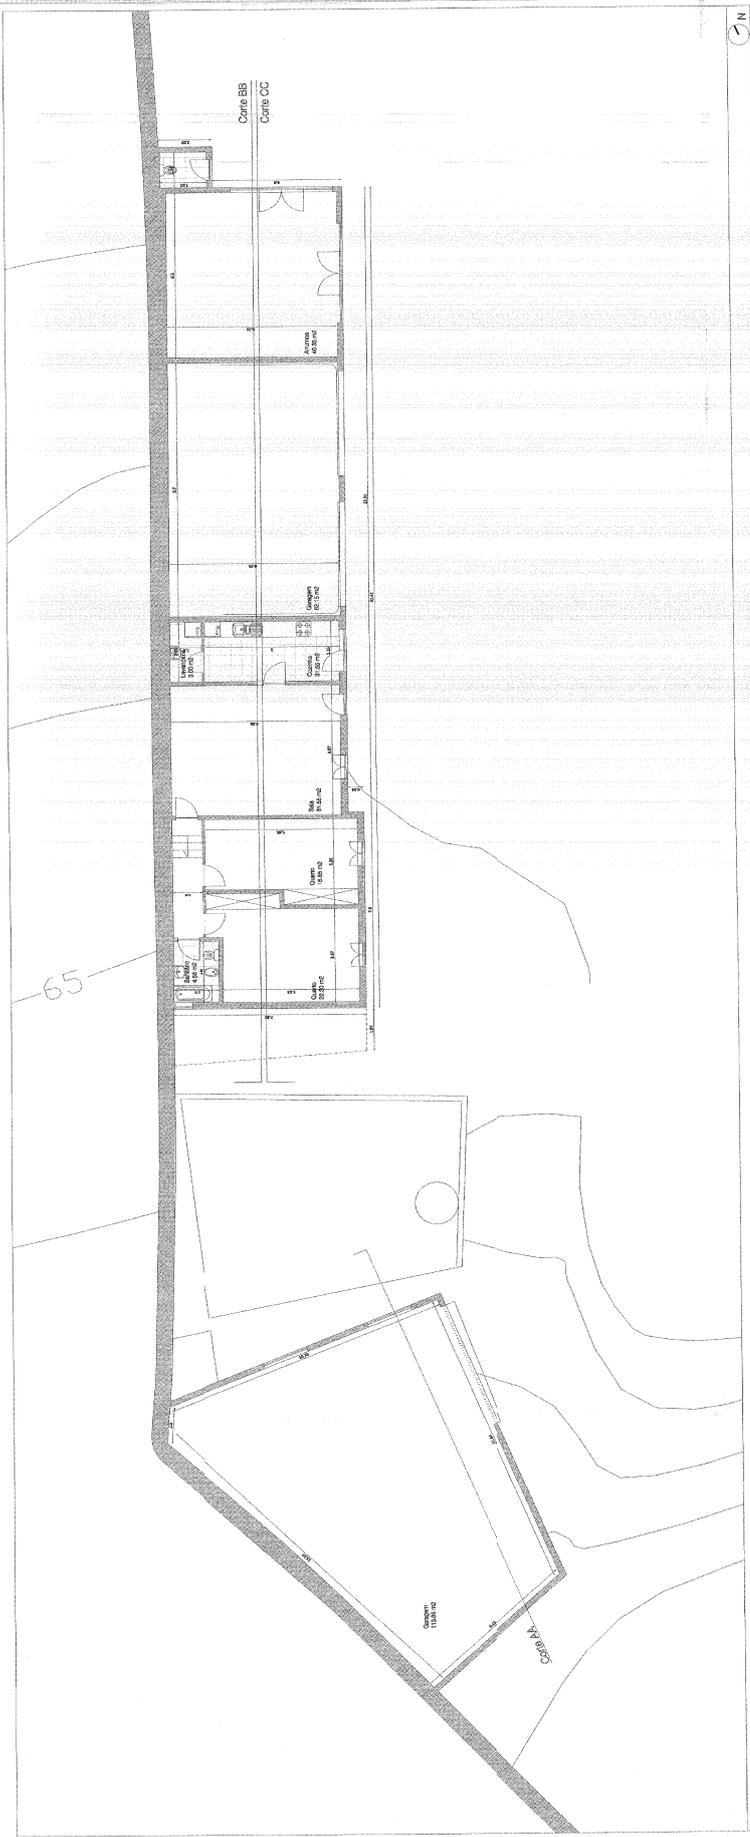

Planta casa do casarão esc: 1/100

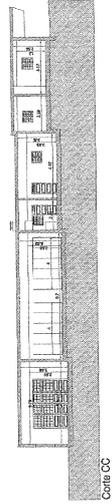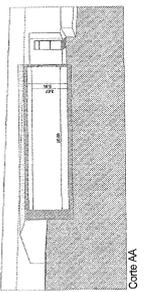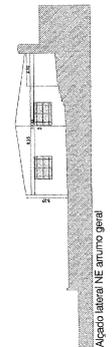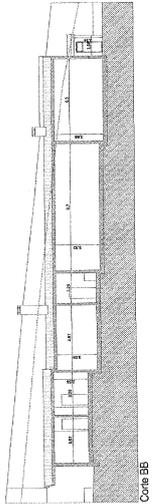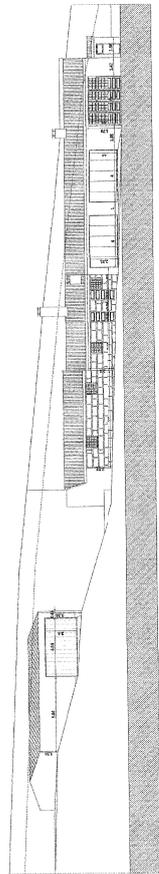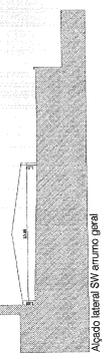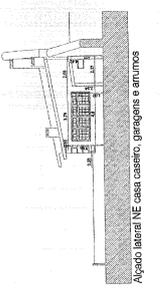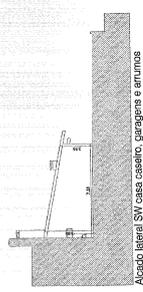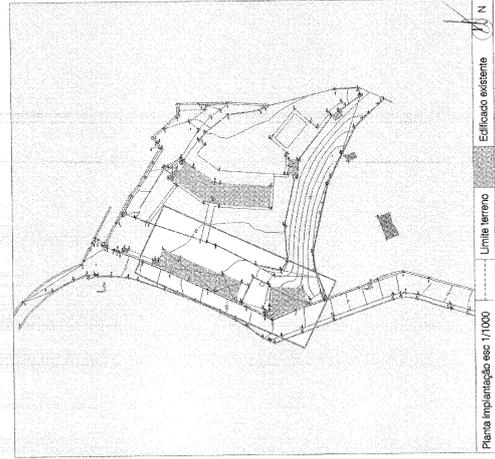


Corte CC

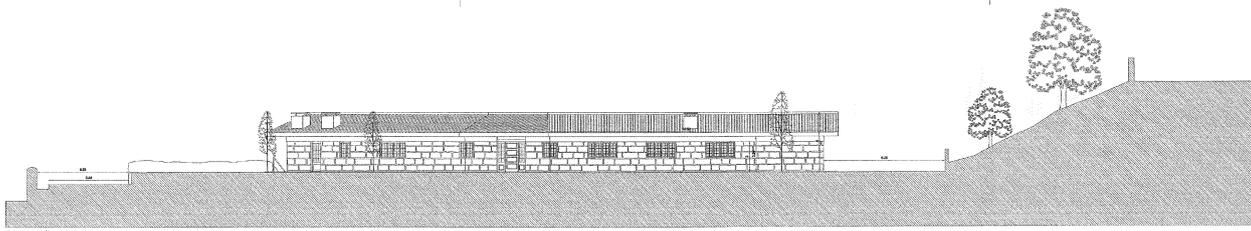


Alçado Poente



Alçado NW

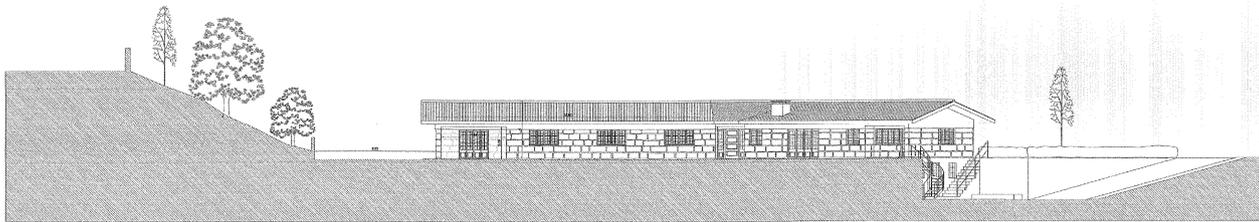


Alçado Nascente

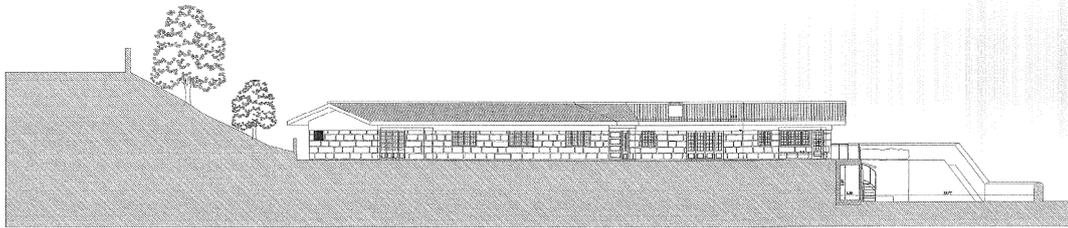


Alçado SE



Alçado Sul

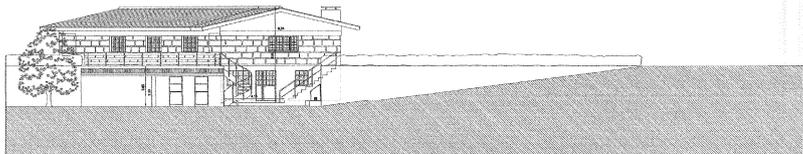

Alçado NE

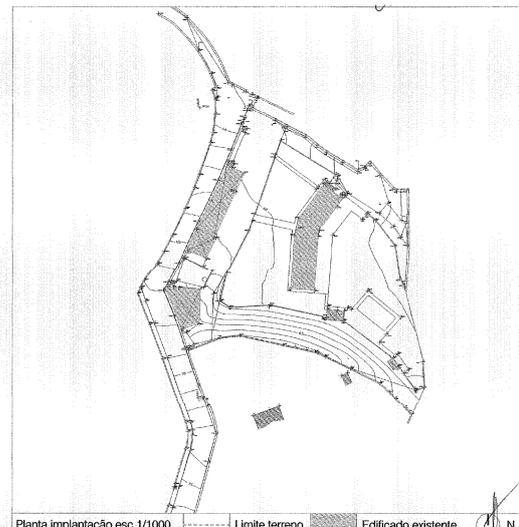

Planta implantação esc 1/1000      - - - - - Limite terreno      Edifício existente      N