


- LIMITE DA PROPRIEDADE
- 104.79 PONTO COTADO
- CURVA DE NÍVEL
- 115.00 CURVA DE NÍVEL MESTA

Arquitetura / Coordenação nuumstudio		Requerente: Gonçalo André Ribeiro Luís	Assunto: Edificação de moradia unifamiliar isolada	Localização: Caminho da Terça, São Roque Coord. WGS84: 32°40'25.3"N 16°55'16.0"W	
Contactos: Rua Latino Coelho, 37 9060-155 Funchal +351 291 224 385		Título do desenho EXISTENTE - LEVANTAMENTO TOPOGRÁFICO		Escala: 1:200 -	Desenho Nº A0.01 EXISTENTE
Equipa projetista: WH - Wojciech Hitzky CA - Cláudia Alves JC - João Paulo Costa FA - Frederico Alves		Alterado por: FA	Revisão: Emissão inicial	Data: 30/10/2020 Nº do Projeto 172-FNC-PEX-GONÇALO	Fórmula responsável: Claudia Barros Alves, OÁ 14858



NORTE & ESCALA GRÁFICA

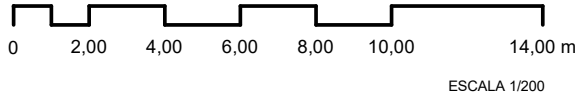

ESCALA 1/200

PROGRAMA DE UTILIZAÇÃO DA EDIFICAÇÃO

Nº	Programa	Área
----	----------	------

PISO 0

01	Vestibulo	4,82 m²
02	Cozinha	12,67 m²
03	Sala	42,23 m²
04	Despensa	4,01 m²
05	I.S. Social	2,23 m²
06	Quarto Técnico	6,54 m²
07	Circulação	9,46 m²
08	Quarto	14,21 m²
09	Quarto	14,21 m²
10	Lavandaria	3,54 m²
11	I.S. Miúdos	4,39 m²
12	Quarto Casal	17,61 m²
13	I.S. Casal	4,88 m²
14	Closet	5,62 m²

Área Total	146,41 m²
------------	-----------

ÁREA HABITÁVEL

ID	Programa	Área
----	----------	------

PISO 0

05	Cozinha	12,67 m²
06	Sala	42,57 m²
08	Quarto	14,21 m²
09	Quarto	14,21 m²
12	Quarto Casal	17,61 m²

ÁREA ÚTIL TOTAL	101,26 m²
-----------------	-----------

ÁREA DE CONSTRUÇÃO

Piso	Área
------	------

PISO 0	174,8 m²
Total	174,8 m²

Área do Prédio	865 m²
Área Total de Construção	174,8 m² / máx. 260 m²
Área de Implantação	174,8 m² / máx. 175 m²
Área de Impermeabilização	343,60 m² / máx. 346 m²
Volumetria	576,84 m³

Parâmetros Urbanísticos	
Índice de Impermeabilização	0,396 / máx. 0,40
Cérea	3,30m / máx. 7m

LEGENDA

	LIMITE DA PROPRIEDADE		RELVA		PAVIMENTO MADEIRA
	AFASTAMENTOS		CALÇADA MADEIRENSE		ARVOREDO
	ACESSO PEDONAL		PAVIMENTO CERÂMICO		
	ACESSO AUTOMÓVEL		PAVIMENTO PERMEÁVEL		



Arquitetura / Coordenação

Requerente:
Gonçalo André Ribeiro Luís

Assunto:
Edificação de moradia unifamiliar isolada

Localização:
Caminho da Terça, São Roque
Coord. WGS84:
32°40'25.3"N 16°55'16.0"W

Contatos:
Rua Latino Coelho, 37
9060-155 Funchal
+351 291 224 385

Info@nuumstudio.com
www.nuumstudio.com

Título do desenho
PROPOSTO - PLANTA DE IMPLANTAÇÃO

Escala:

1:200

Desenho Nº

A2.01

Folha Nº

02

PROPOSTO

de 38

Equipe projetista:
WH - Wojciech Hitzky
CA - Cláudia Alves
JC - João Paulo Costa
FA - Frederico Alves

SR - Sandra Rodrigues

Alterado por:

FA

Emissão do desenho:

14/05/20

Revisão:

Data:

30/10/2020

Nº do Projeto

172-FNC-PEX-GONÇALO

Especialidade:


Arquitetura

Controlo Prévio:

Execução

Técnico responsável:

Claudia Barros Alves, O4 14858

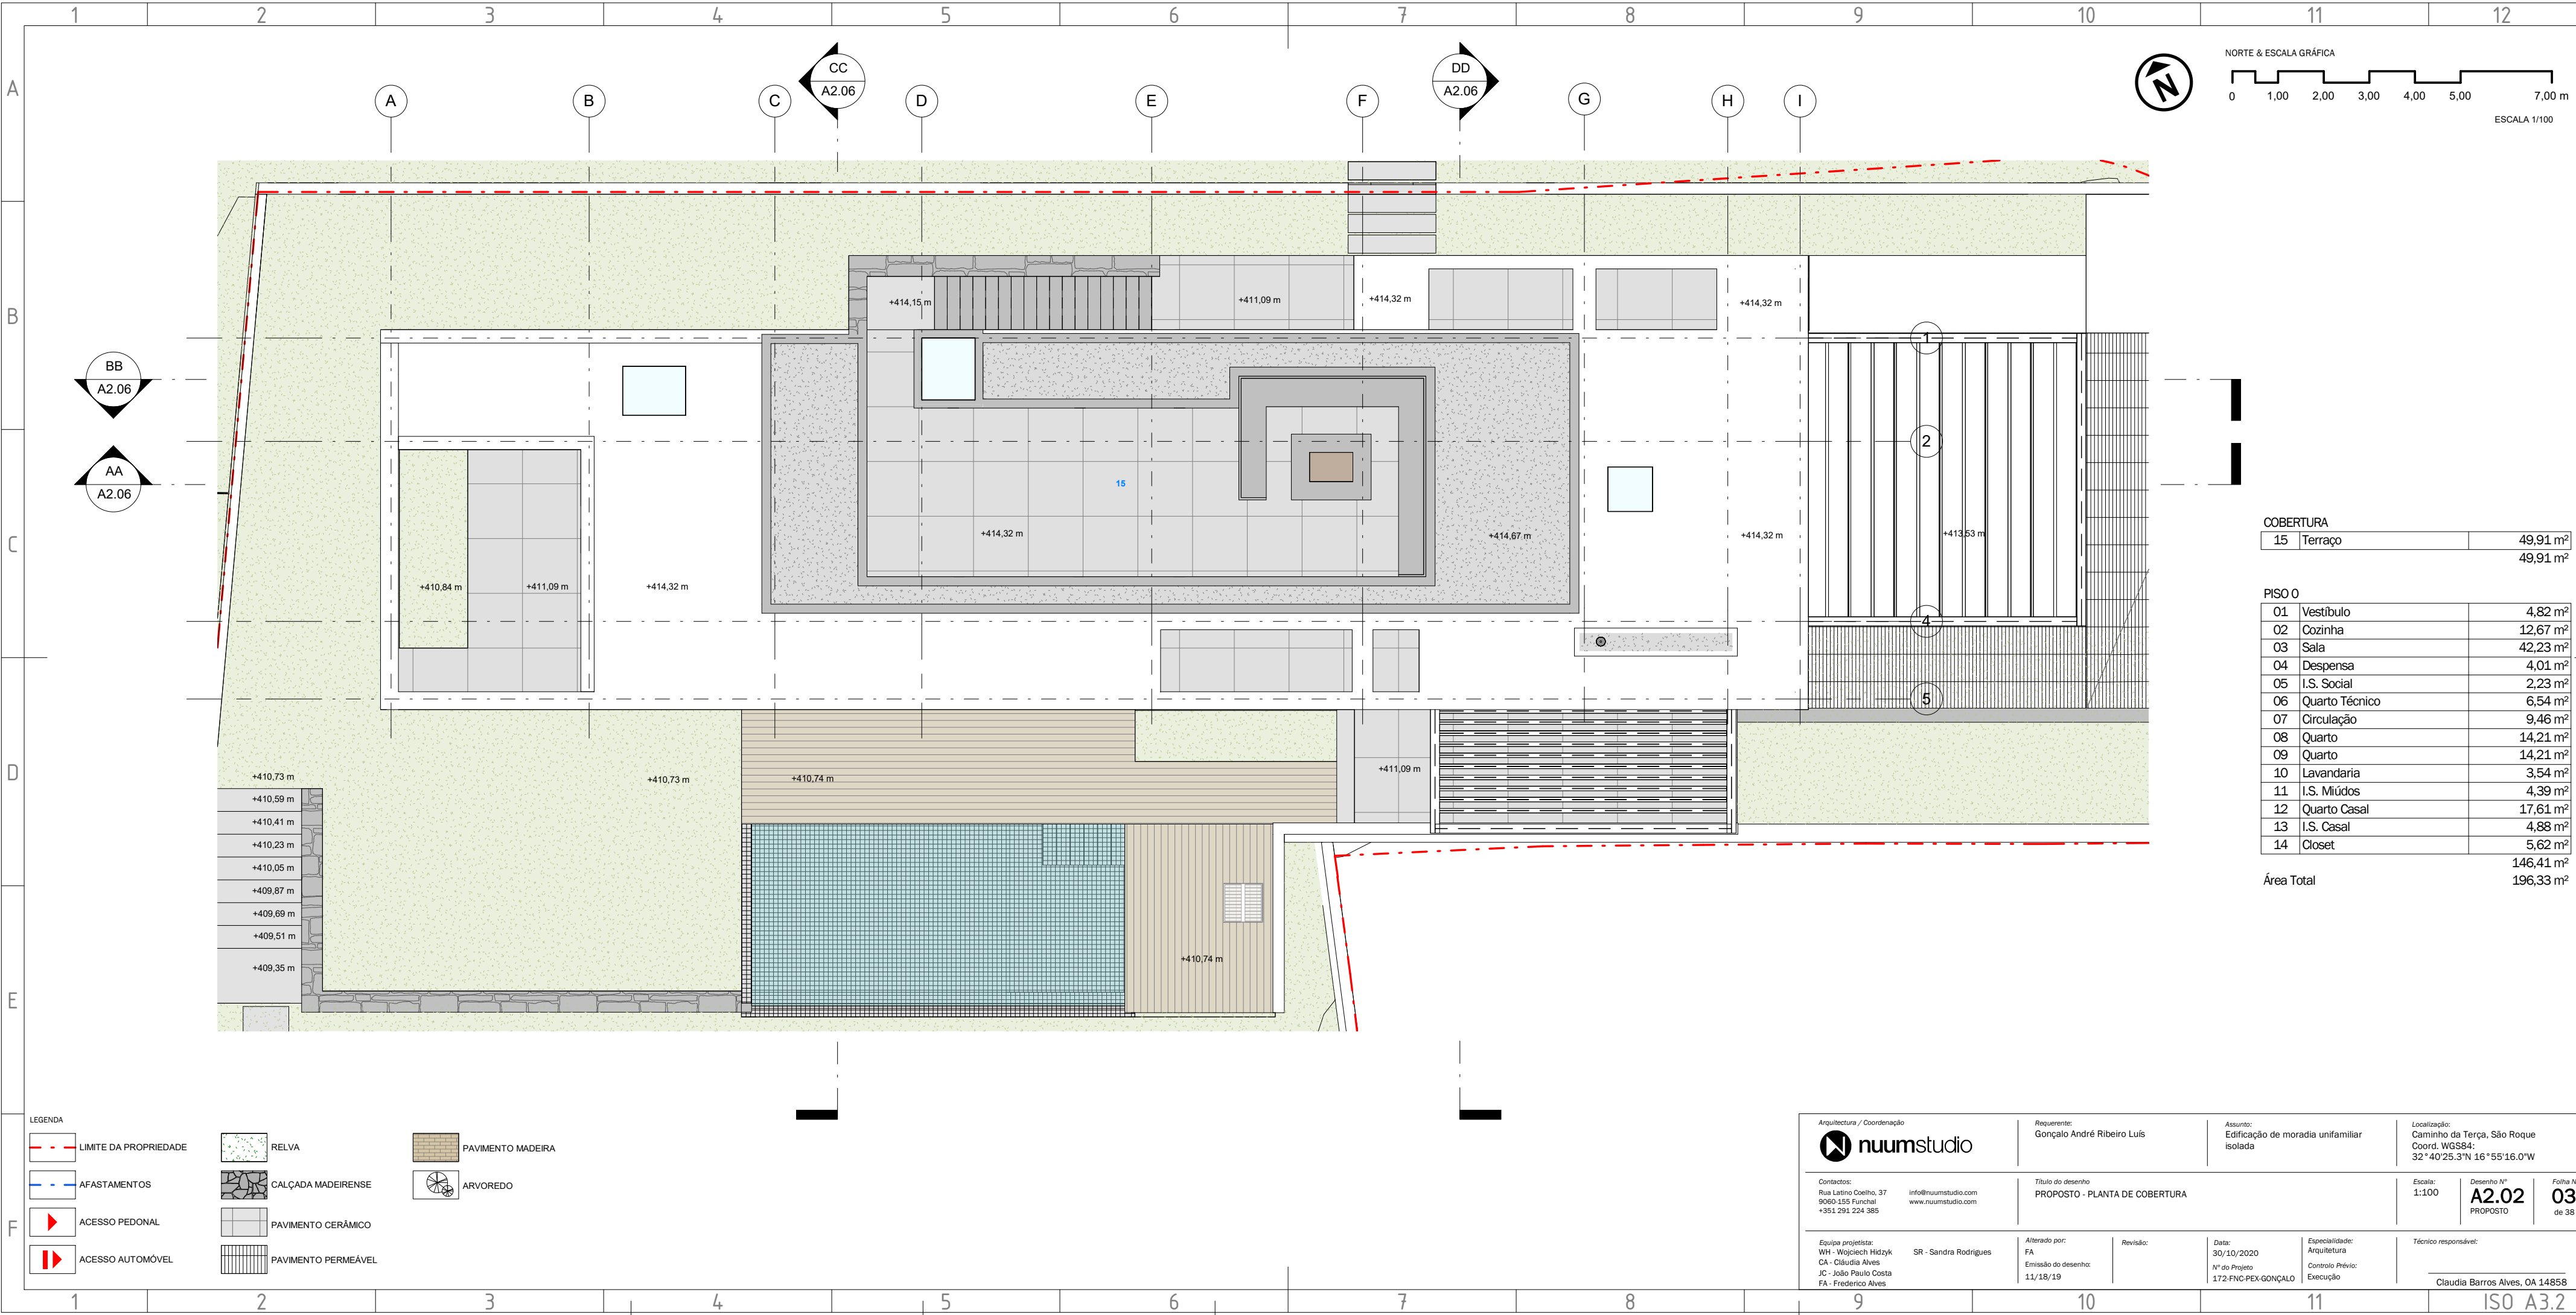

COBERTURA		
15	Terraço	49,91 m²
		49,91 m²

PISO 0		
01	Vestíbulo	4,82 m²
02	Cozinha	12,67 m²
03	Sala	42,23 m²
04	Despensa	4,01 m²
05	I.S. Social	2,23 m²
06	Quarto Técnico	6,54 m²
07	Circulação	9,46 m²
08	Quarto	14,21 m²
09	Quarto	14,21 m²
10	Lavandaria	3,54 m²
11	I.S. Miúdos	4,39 m²
12	Quarto Casal	17,61 m²
13	I.S. Casal	4,88 m²
14	Closet	5,62 m²

Área Total 146,41 m²

196,33 m²

LEGENDA

LIMITE DA PROPRIEDADE

AFASTAMENTOS

ACESSO PEDONAL

ACESSO AUTOMÓVEL

RELVA

CALÇADA MADEIRENSE

PAVIMENTO CERÂMICO

PAVIMENTO PERMEÁVEL

PAVIMENTO MADEIRA

ARVOREDO

Arquitetura / Coordenação

nuumstudio

Requerente:

Gonçalo André Ribeiro Luís

Assunto:

Edificação de moradia unifamiliar isolada

Localização:

Caminho da Terça, São Roque
Coord. WGS84:
32° 40' 25.3" N 16° 55' 16.0" W

Contactos:

Rua Latino Coelho, 37
9060-155 Funchal
+351 291 224 385

info@nuumstudio.com

www.nuumstudio.com

Título do desenho

PROPOSTO - PLANTA DE COBERTURA

Escala:

1:100

Desenho Nº

A2.02

Folha Nº

03

Equipa projetista:

WH - Wojciech Hidzyk
CA - Cláudia Alves
JC - João Paulo Costa
FA - Frederico Alves

SR - Sandra Rodrigues

Alterado por:

FA

Emissão do desenho:

11/18/19

Revisão:

Data:

30/10/2020

Nº do Projeto

172-FNC-PEX-GONÇALO

Especialidade:



Arquitetura

Controlo Prévio:

Execução

Técnico responsável:

Claudia Barros Alves, OA 14858

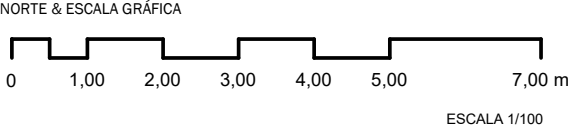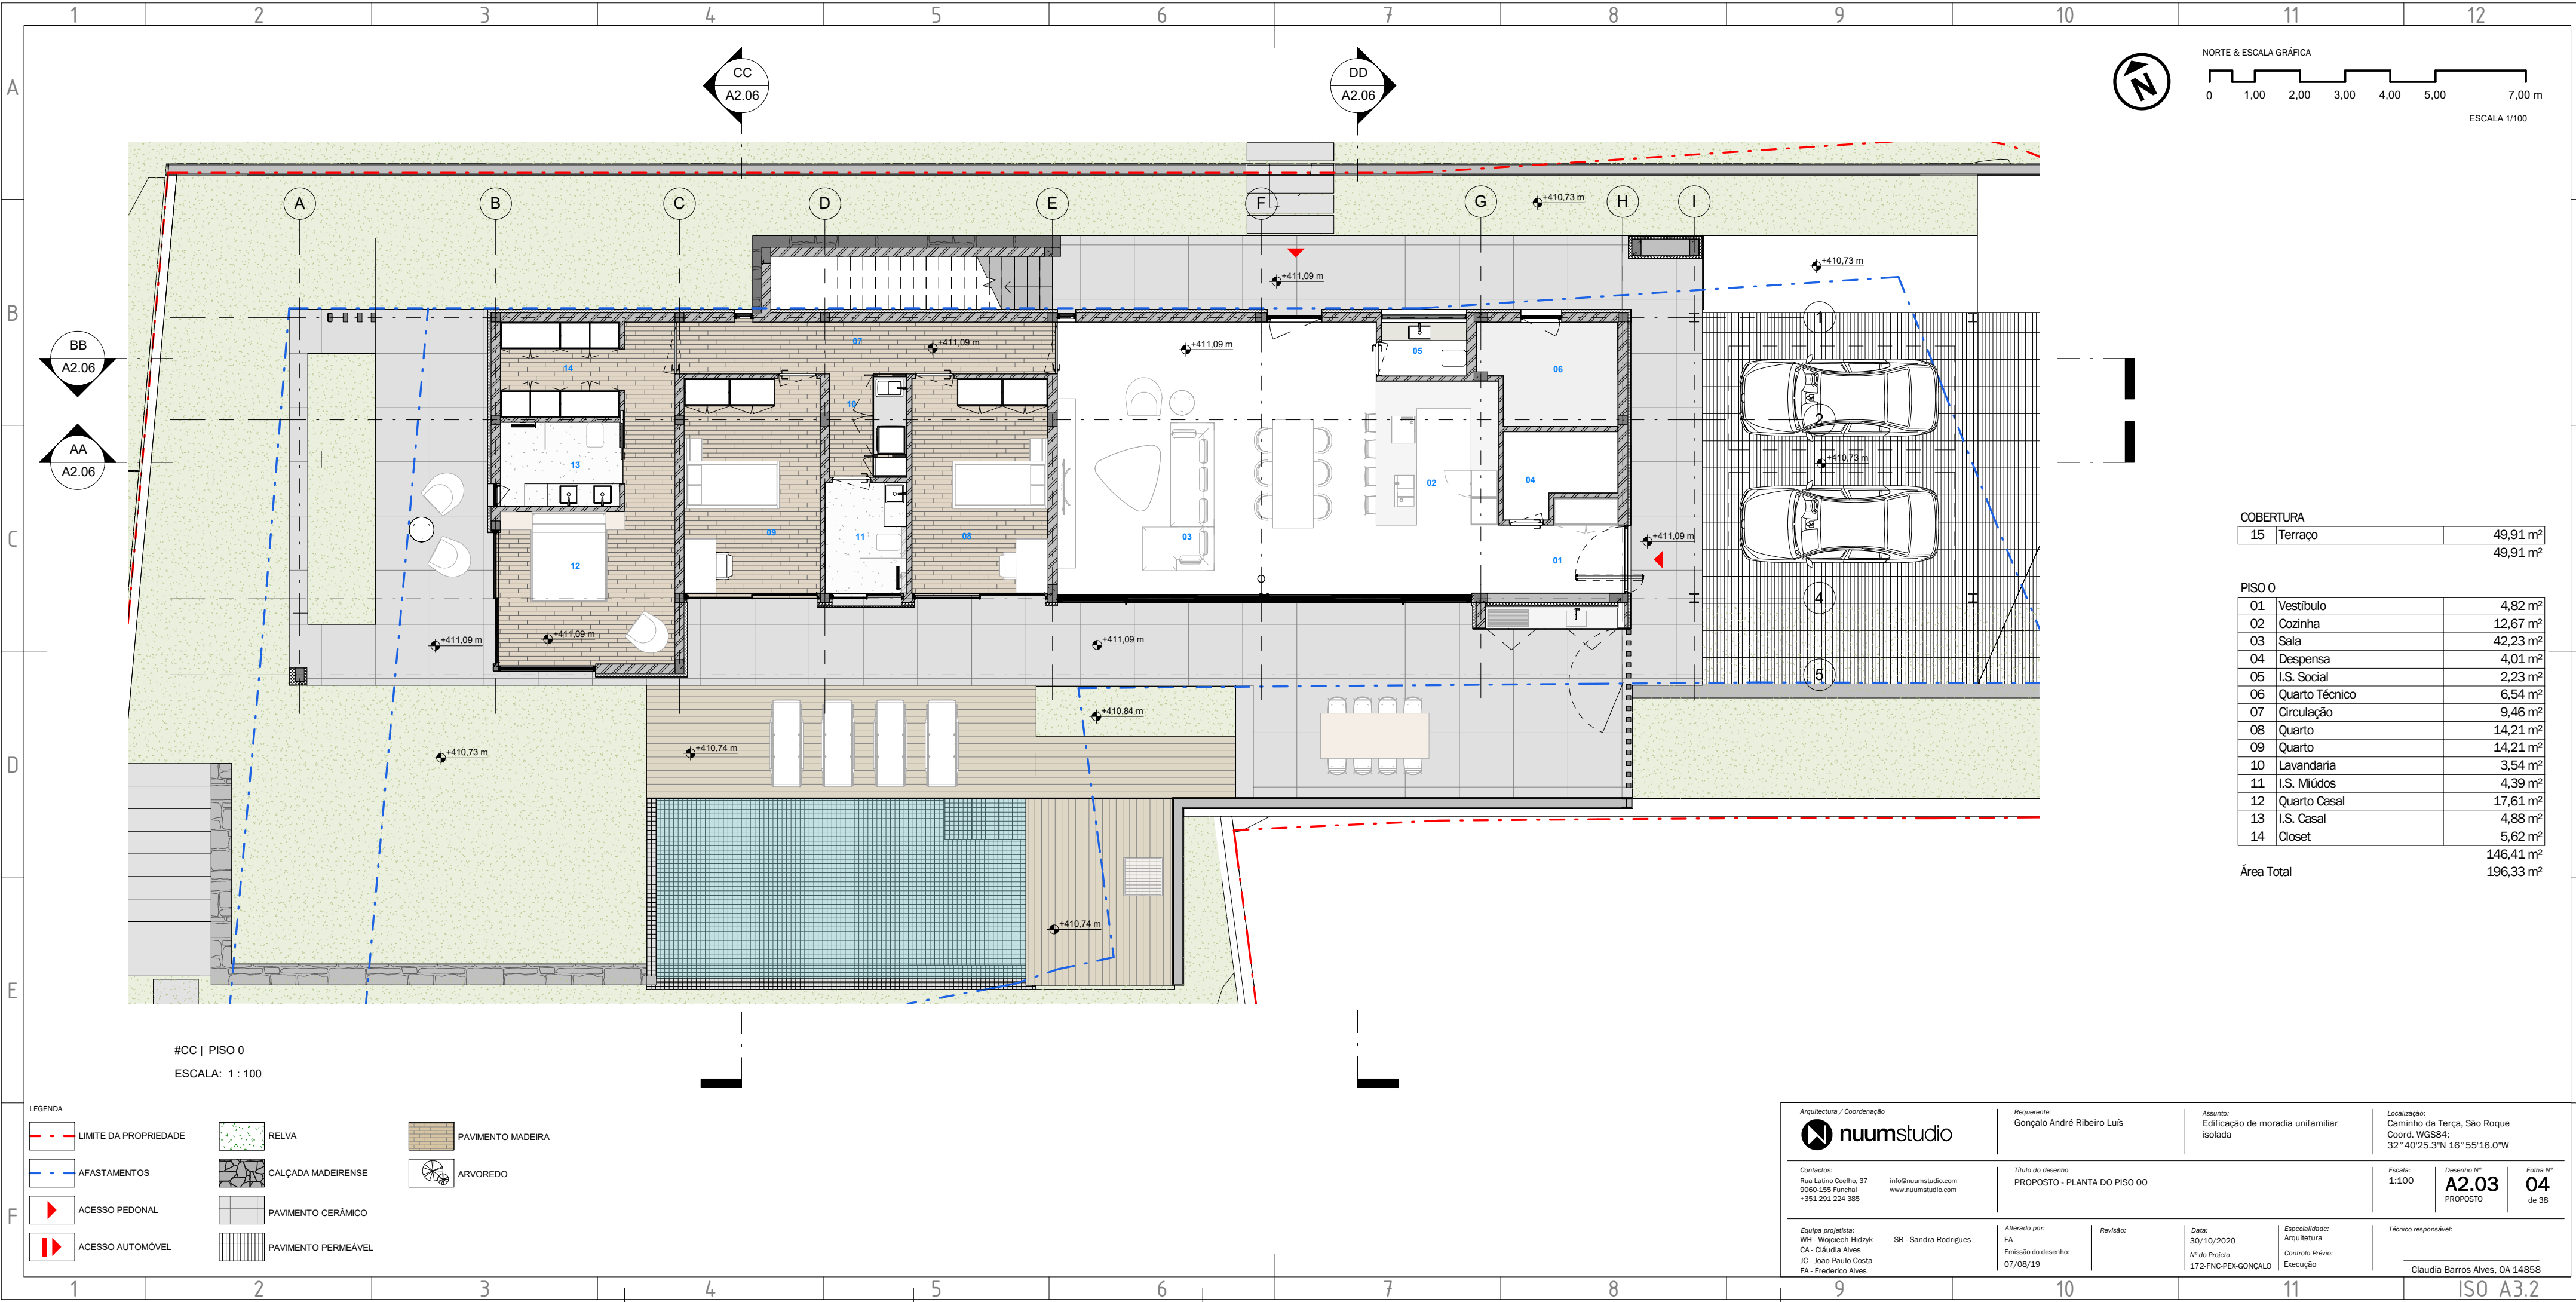

COBERTURA		
15	Terraço	49,91 m²
		49,91 m²


PISO 0		
01	Vestíbulo	4,82 m²
02	Cozinha	12,67 m²
03	Sala	42,23 m²
04	Despensa	4,01 m²
05	I.S. Social	2,23 m²
06	Quarto Técnico	6,54 m²
07	Circulação	9,46 m²
08	Quarto	14,21 m²
09	Quarto	14,21 m²
10	Lavandaria	3,54 m²
11	I.S. Miúdos	4,39 m²
12	Quarto Casal	17,61 m²
13	I.S. Casal	4,88 m²
14	Closet	5,62 m²
		146,41 m²


Área Total 196,33 m²

#CC | PISO 0
ESCALA: 1 : 100

LEGENDA					
	LIMITE DA PROPRIEDADE		RELVA		PAVIMENTO MADEIRA
	AFASTAMENTOS		CALÇADA MADEIRENSE		ARVOREDO
	ACESSO PEDONAL		PAVIMENTO CERÂMICO		
	ACESSO AUTOMÓVEL		PAVIMENTO PERMEÁVEL		

Arquitectura / Coordenação 		Requerente: Gonçalo André Ribeiro Luís	Assunto: Edificação de moradia unifamiliar isolada	Localização: Caminho da Terça, São Roque Coord. WGS84: 32°40'25.3"N 16°55'16.0"W	
Contactos: Rua Latino Coelho, 37 9060-155 Funchal +351 291 224 385		info@nuumstudio.com www.nuumstudio.com	Título do desenho PROPOSTO - PLANTA DO PISO 00		Escala: 1:100
Equipa projetista: WH - Wojciech Hidzyk CA - Cláudia Alves JC - João Paulo Costa FA - Frederico Alves		SR - Sandra Rodrigues	Alterado por: FA Emissão do desenho: 07/08/19	Revisão:	Data: 30/10/2020 Nº do Projeto 172-FNC-PEX-GONÇALO
				Especialidade: Arquitectura Controlo Prévio: Execução	Técnico responsável: Claudia Barros Alves, OA 14858
				Desenho Nº A2.03 PROPOSTO	Folha Nº 04 de 38

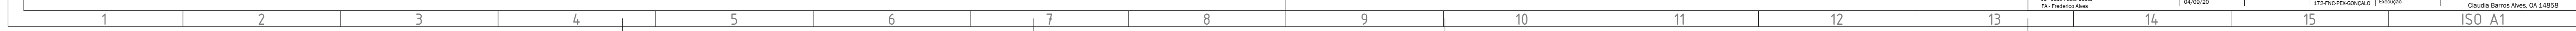

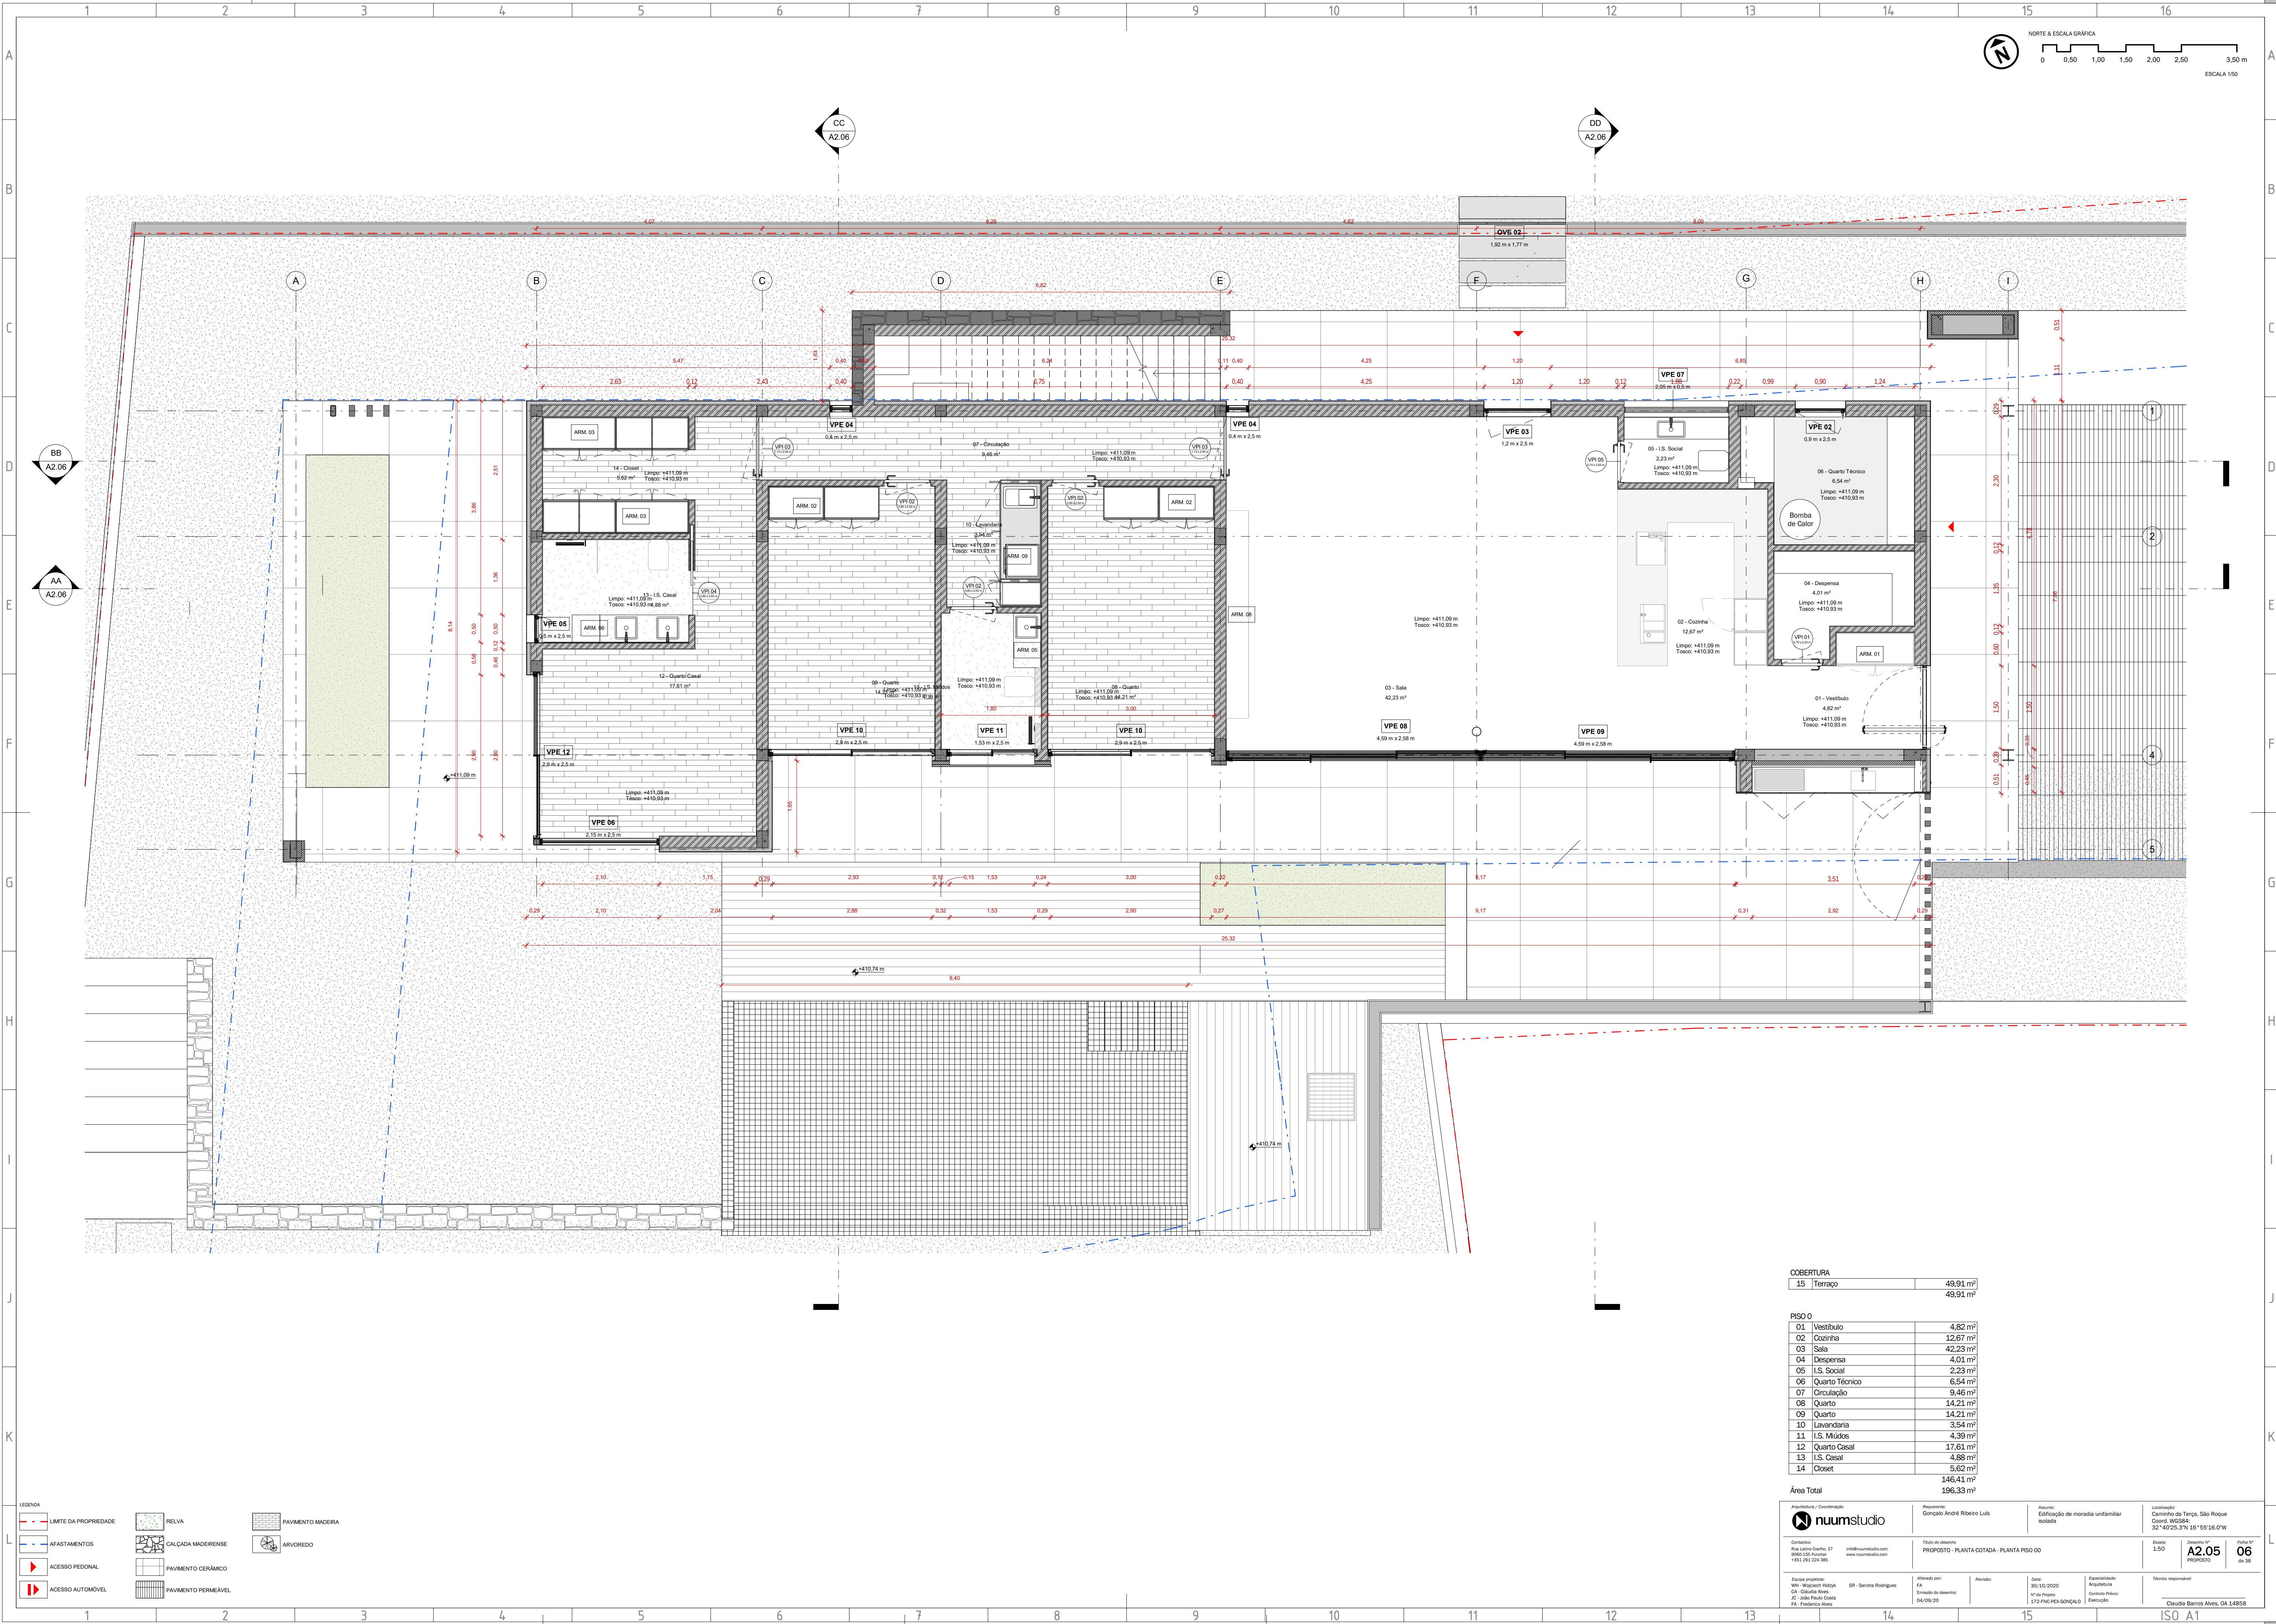

COBERTURA	
15	Terrapço
	49,91 m²
	49,91 m²

PISO 0	
01	Vestibulo
02	Cozinha
03	Sala
04	Despensa
05	I.S. Social
06	Quarto Técnico
07	Circulação
08	Quarto
09	Quarto
10	Lavanderia
11	I.S. Múddos
12	Quarto Casal
13	I.S. Casal
14	Closet
	146,41 m²
	196,33 m²

Área Total	
15	Terrapço
	49,91 m²
	49,91 m²

PISO 0	
01	Vestibulo
02	Cozinha
03	Sala
04	Despensa
05	I.S. Social
06	Quarto Técnico
07	Circulação
08	Quarto
09	Quarto
10	Lavanderia
11	I.S. Múddos
12	Quarto Casal
13	I.S. Casal
14	Closet
	146,41 m²
	196,33 m²

Arquitetura / Construção

Requerente

Assunto

Localização

numstudio

Contatos:

Endereço do projeto

Arquiteto

Arquiteto

Arquiteto

Arquiteto

Projeto de arquitetura

Projeto de arquitetura

1 2 3 4 5 6 7 8 9 10 11 12

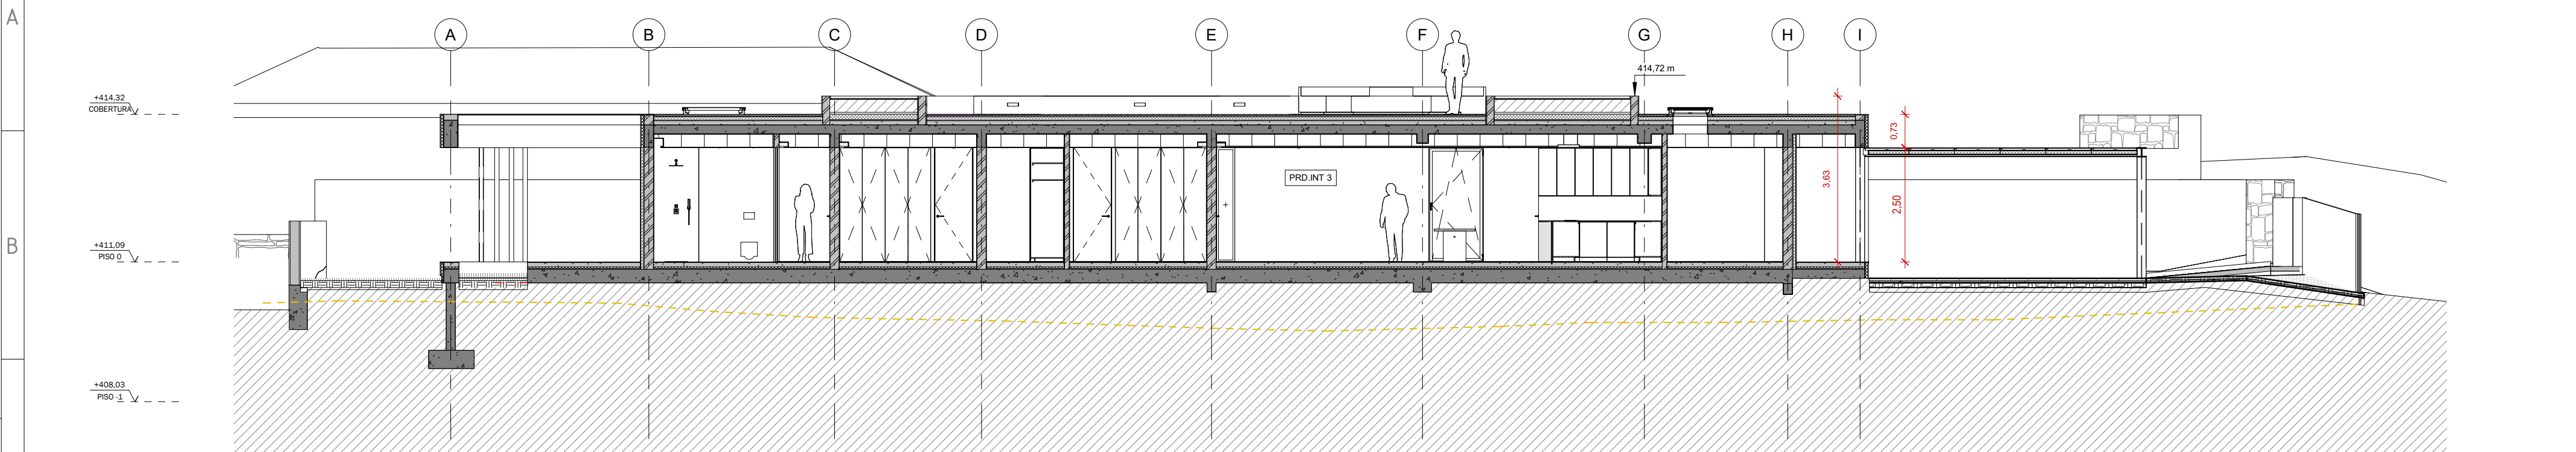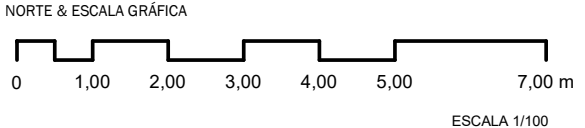


CORTE AA
ESCALA: 1 : 100

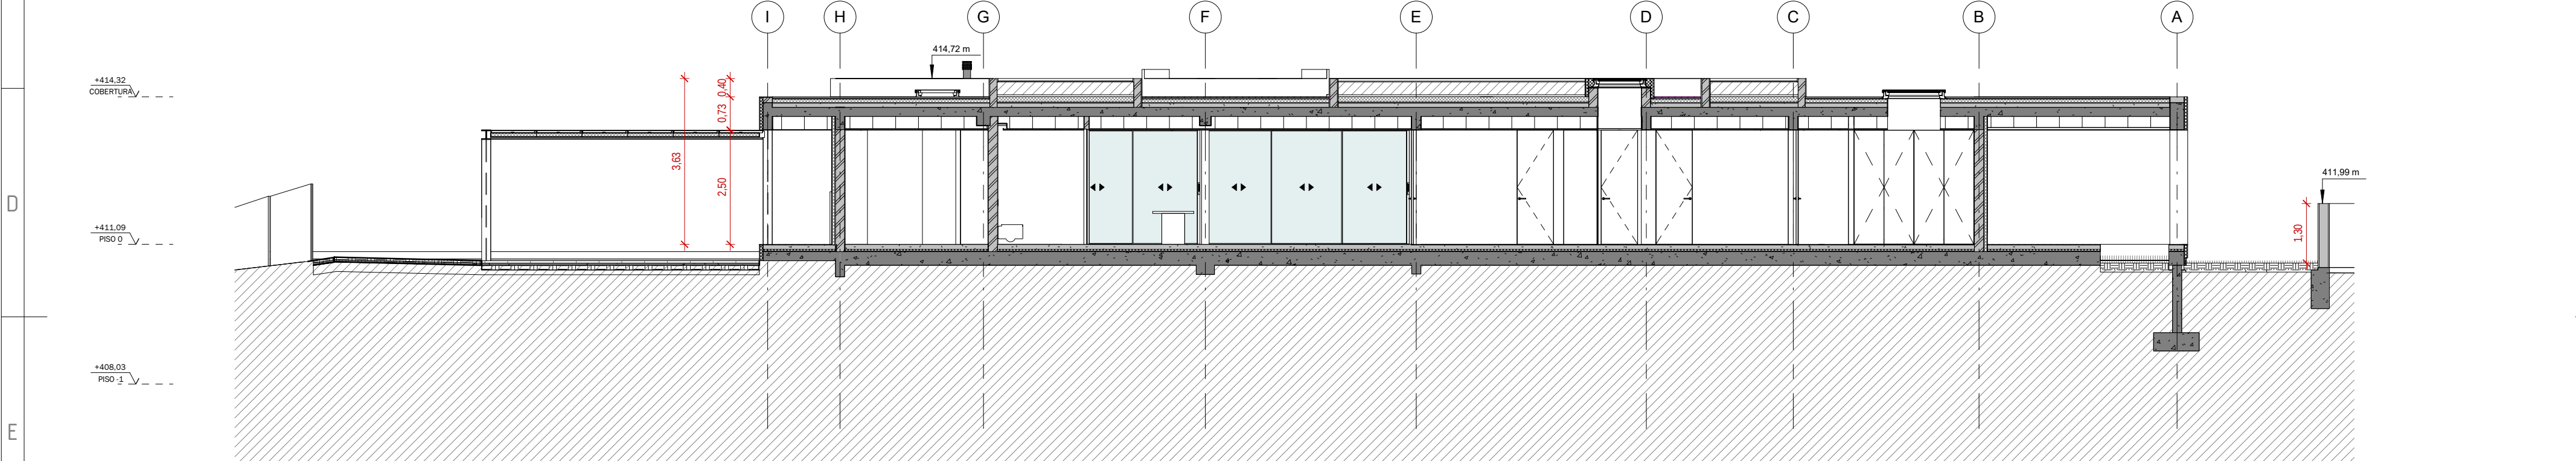

CORTE BB
ESCALA: 1 : 100

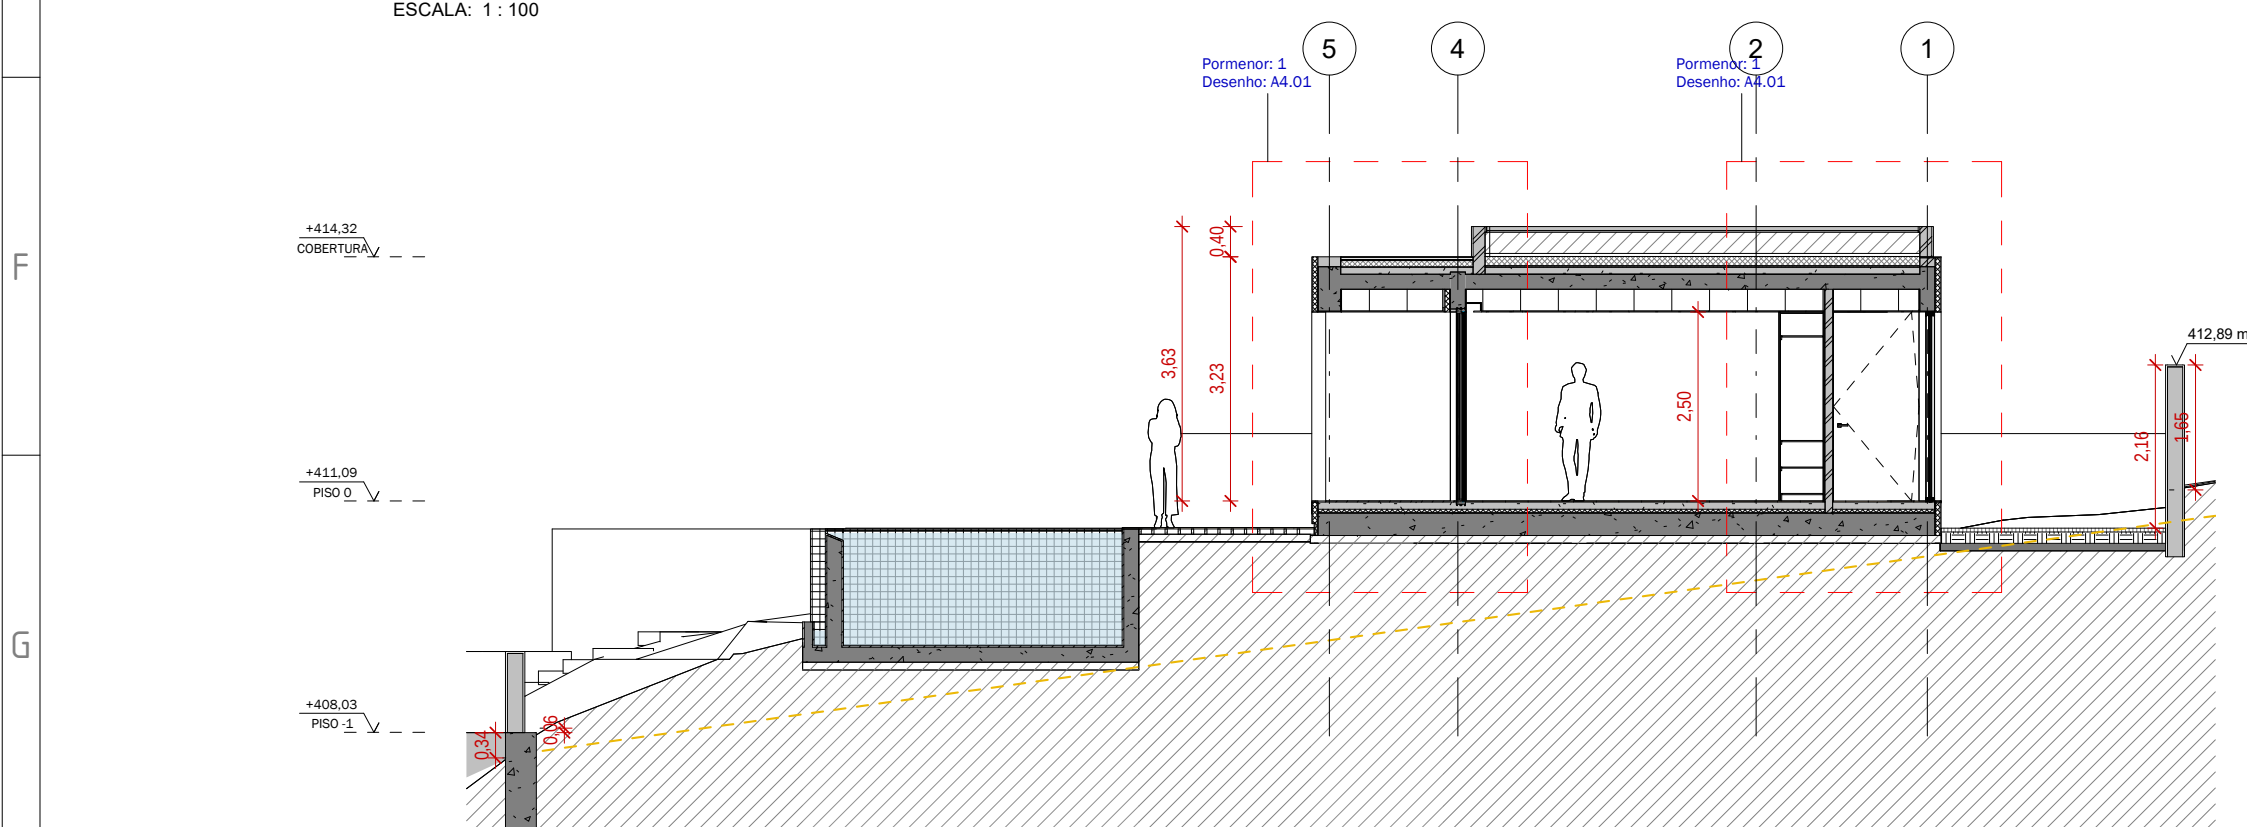


CORTE CC
ESCALA: 1 : 100

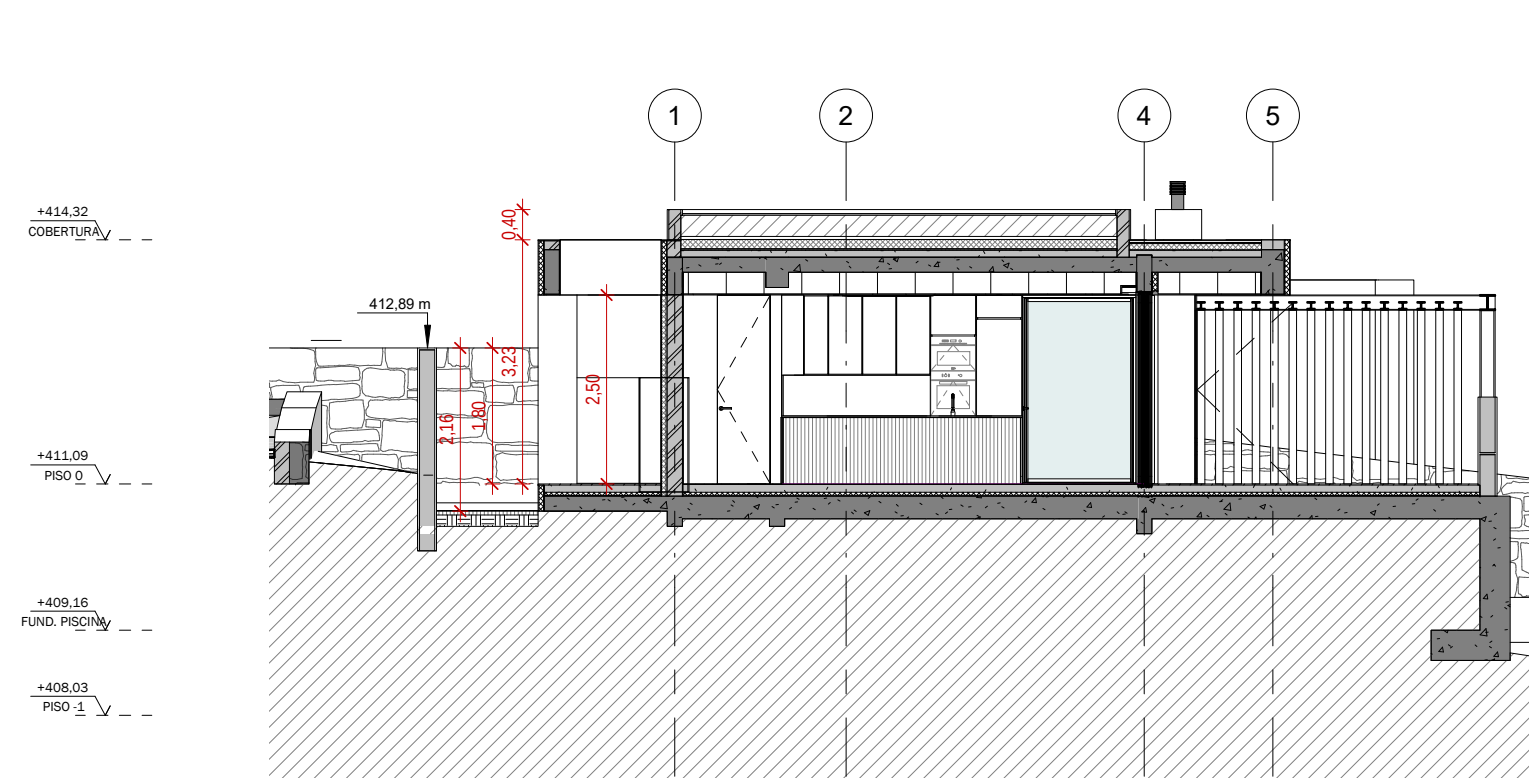


CORTE DD
ESCALA: 1 : 100

- LEGENDA
- PERFIL NATURAL DO TERRENO
 - PERFIL DO TERRENO PROPOSTO
 - TERRENO EM CORTE


Arquitetura / Coordenação nuumstudio Contactos: Rua Latino Coelho, 37 9060-155 Funchal +351 291 224 385		Requerente: Gonçalo André Ribeiro Luís		Assunto: Edificação de moradia unifamiliar isolada		Localização: Caminho da Terça, São Roque Coord. WGS84: 32°40'25.3"N 16°55'16.0"W	
Equipa projetista: WH - Wojciech Hitzky CA - Cláudia Alves JC - João Paulo Costa FA - Frederico Alves		Título do desenho PROPOSTO - CORTES AA, BB, CC e DD		Escala: 1:100		Desenho Nº A2.06 PROPOSTO	
Alterado por: FA		Emissão do desenho: 07/10/19		Data: 30/10/2020 Nº do Projeto 172-FNC-PEX-GONÇALO		Especialidade: Arquitetura Controlo Prévio: Execução	
SR - Sandra Rodrigues		Técnico responsável: Claudia Barros Alves, OA 14858		Folha Nº 07 de 38		ISO A2	

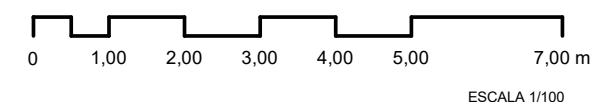


- | Nº | Descrição |
|----|---|
| 01 | Isolamento térmico pelo exterior de fachadas (sistema ETICS), revestido com camada de 2 a 3 mm de espessura de regularização com rede, primário anti-alkalino e acabamento final texturado de granulometria fina, na cor branco, tipo "SECIL", sistema "ISOVIT CLÁSSICO". |
| 02 | Prumos metálicos verticais ocos de secção rectangular de aço, de 20x10 cm, de 2,5 m de comprimento, ancorados à laje, acabamento bronze anodizado, mate. |
| 03 | Pérgula decorativa pré-fabricada metálica, livre, de 3,74x6,81x2,50 m, acabamento branco anodizado, mate. |
| 04 | Muro limítrofe composto por blocos de betão vazado, rebocado com acabamento areado fino. |
| 05 | Porta principal de entrada. |
| 06 | Chapa quinada de alumínio de 1 mm de espessura, acabamento branco, mate, recortada em CNC com padrão a fornecer. |
| 07 | Vão em Caixilharia de alumínio, tipo "SOSOARES". |
| 08 | Banco revestido com camada de 2 a 3 mm de espessura de regularização, e acabamento realizado com argamassa à base de cimento de cor cinzenta, tipo LC 9 "FASSA BORTOLO". |
| 09 | Revestimento de paramento vertical, com pedra basalto da região. |
| 10 | Pérgula decorativa pré-fabricada metálica, de 6,10x6,40x2,50 m, acabamento branco anodizado, mate, com cobertura revestida em painéis sandwich, branco mate. |

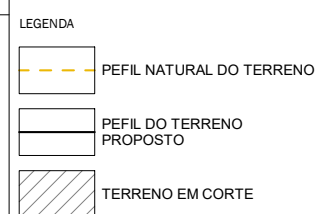

Arquitectura / Coordenação		Requerente: Gonalo Andr� Ribeiro Lu�s		Assunto: Edifica�o de moradia unifamiliar isolada		Localiza�o: Caminho da Tera, S�o Roque Coord. WGS84: 32 � 40'25.3"N 16 � 55'16.0"W		
Contactos: Rua Latino Coelho, 37 9060-155 Funchal +351 291 224 385		T�tulo do desenho PROPOSTO - ALADOS NASCENTE E POENTE		Escala: 1:100		Desenho N� A2.07 PROPOSTO		Folha N� 08 de 38
Equipa projetista: WH - Wojciech Hidzyk CA - Cl�udia Alves JC - Jo�o Paulo Costa FA - Frederico Alves		Alterado por: FA Emiss�o do desenho: 01/04/20		Revis�o: Data: 30/10/2020 N� do Projeto 172-FNC-PEX-GONALO		Especialidade: Arquitetura Controlo Pr�via: Execu�o		T�cnico respons�vel: Claudia Barros Alves, OA 14858

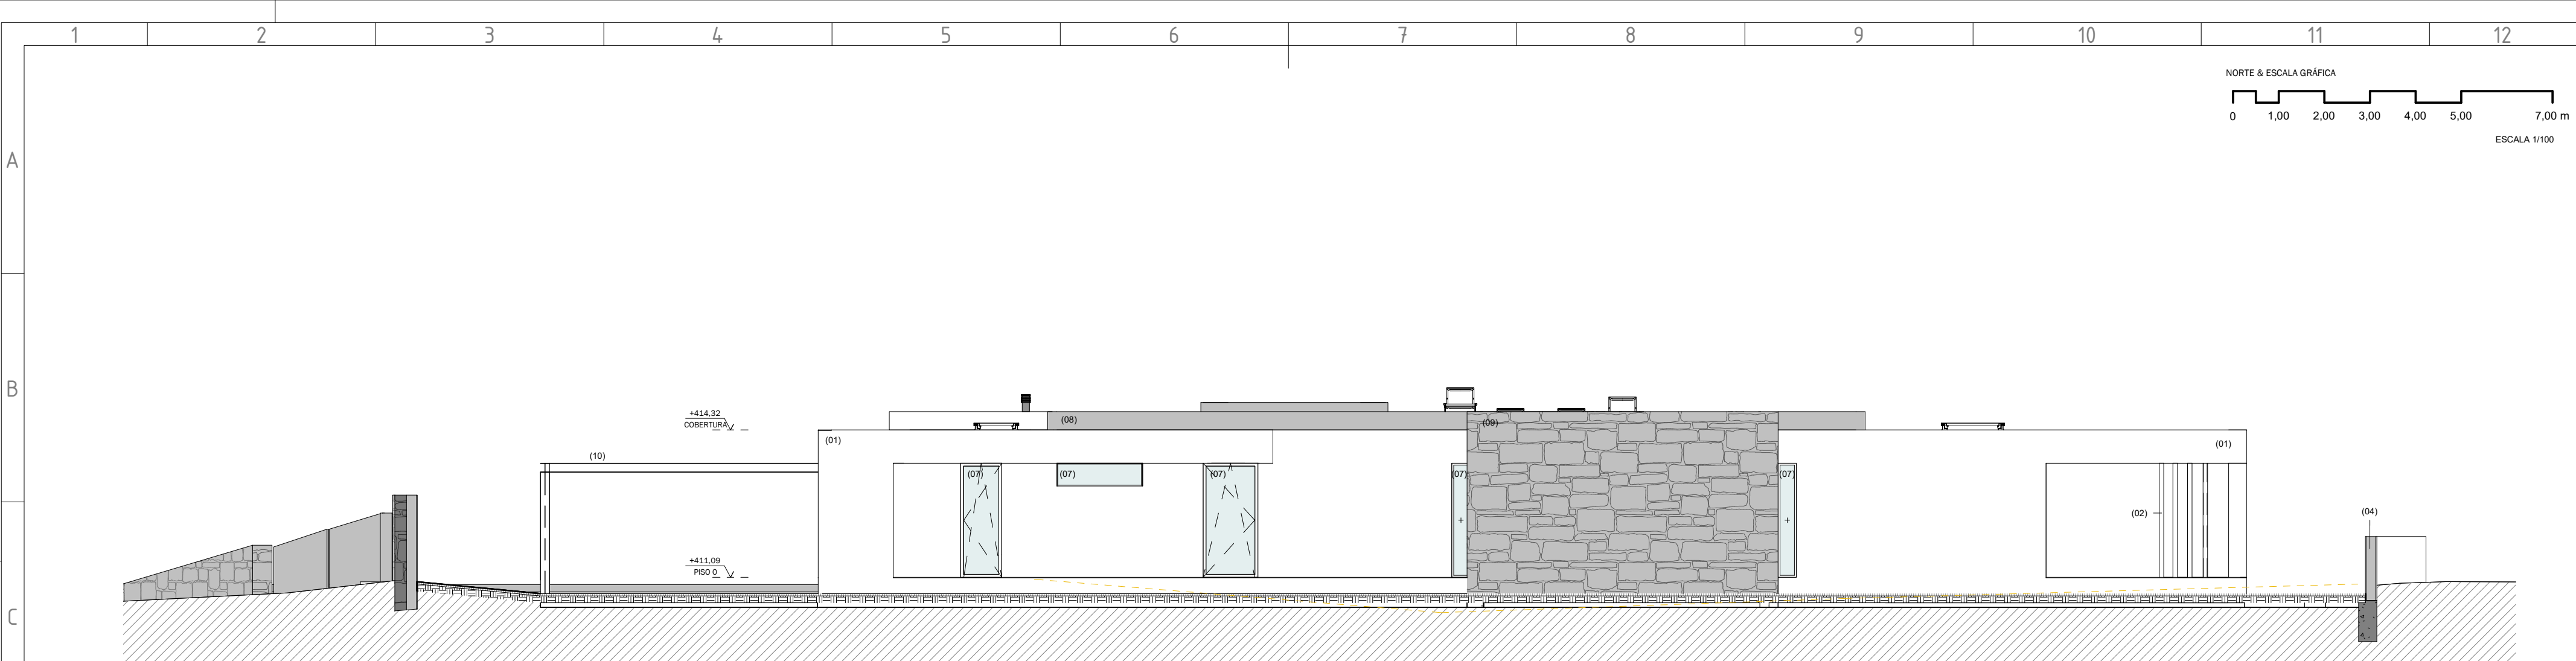


ALÇADO NORTE

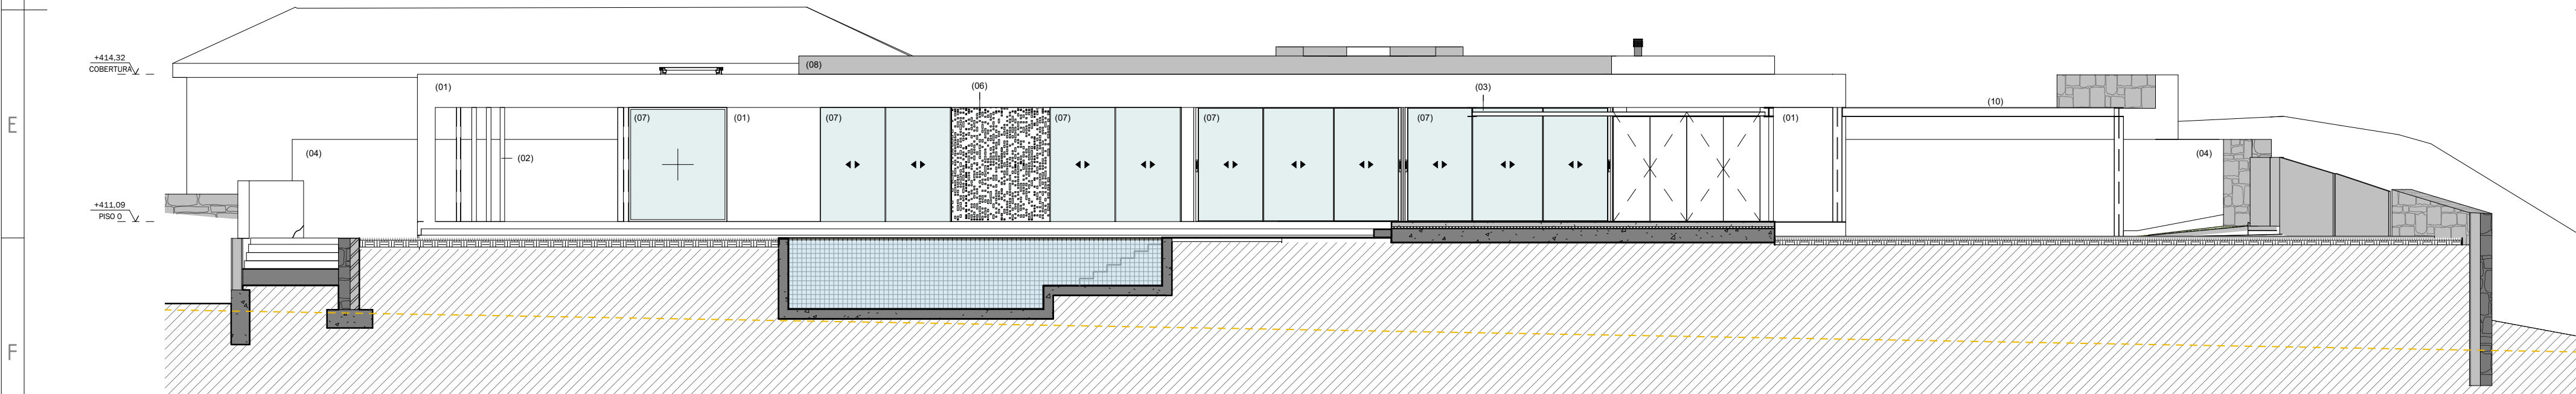

ALÇADO SUL


- | Nº | Descrição |
|----|---|
| 01 | Isolamento térmico pelo exterior de fachadas (sistema ETICS), revestido com camada de 2 a 3 mm de espessura de regularização com rede, primário anti-alkalino e acabamento final texturado de granulometria fina, na cor branco, tipo "SECLU", sistema "ISOVIT CLÁSSICO". |
| 02 | Prumos metálicos verticais ocos de secção rectangular de aço, de 20x10 cm, de 2,5 m de comprimento, ancorados à laje, acabamento bronze anodizado, mate. |
| 03 | Pérgula decorativa pré-fabricada metálica, livre, de 3,74x6,81x2,50 m, acabamento branco anodizado, mate. |
| 04 | Muro limítrofe composto por blocos de betão vazado, rebocado com acabamento areado fino. |
| 05 | Porta principal de entrada. |
| 06 | Chapa quinada de alumínio de 1 mm de espessura, acabamento branco, mate, recortada em CNC com padrão a fornecer. |
| 07 | Vão em Caixilharia de alumínio, tipo "SOSOARES". |
| 08 | Banco revestido com camada de 2 a 3 mm de espessura de regularização, e acabamento realizado com argamassa à base de cimento de cor cinzenta, tipo LC 9 "FASSA BORTOLO". |
| 09 | Revestimento de paramento vertical, com pedra basalto da região. |
| 10 | Pérgula decorativa pré-fabricada metálica, de 6,10x6,40x2,50 m, acabamento branco anodizado, mate, com cobertura revestida em painéis sandwich, branco mate. |

- LEGENDA
- PEFIL NATURAL DO TERRENO
 - PEFIL DO TERRENO PROPOSTO
 - TERRENO EM CORTE

 
Arquitectura / Coordenação 		Requerente: Gonçalo André Ribeiro Luís	Assunto: Edificação de moradia unifamiliar isolada	Localização: Caminho da Terça, São Roque Coord. WGS84: 32°40'25.3"N 16°55'16.0"W		
Contactos: Rua Latino Coelho, 37 9060-155 Funchal +351 291 224 385		Título do desenho PROPOSTO - ALÇADOS NORTE E SUL		Escala: 1:100	Desenho Nº A2.08 PROPOSTO	Folha Nº 09 de 38
Equipa projetista: WH - Wojciech Hitzky CA - Cláudia Alves JC - João Paulo Costa FA - Frederico Alves		Alterado por: FA Emissão do desenho: 01/05/20	Revisão:	Data: 30/10/2020 Nº do Projeto 172-FNC-PEX-GONÇALO	Especialidade: Arquitetura Controlo Prévio: Execução	Técnico responsável: Claudia Barros Alves, OA 14858



PROGRAMA DE UTILIZAÇÃO DA EDIFICAÇÃO		
Nº	Programa	Área
PISO 0		
01	Vestibulo	4,82 m²
02	Cozinha	12,67 m²
03	Sala	42,23 m²
04	Despensa	4,01 m²
05	I.S. Social	2,23 m²
06	Quarto Técnico	6,54 m²
07	Circulação	9,46 m²
08	Quarto	14,21 m²
09	Quarto	14,21 m²
10	Lavandaria	3,54 m²
11	I.S. Miúdos	4,39 m²
12	Quarto Casal	17,61 m²
13	I.S. Casal	4,88 m²
14	Closet	5,62 m²
Área Total		146,41 m²

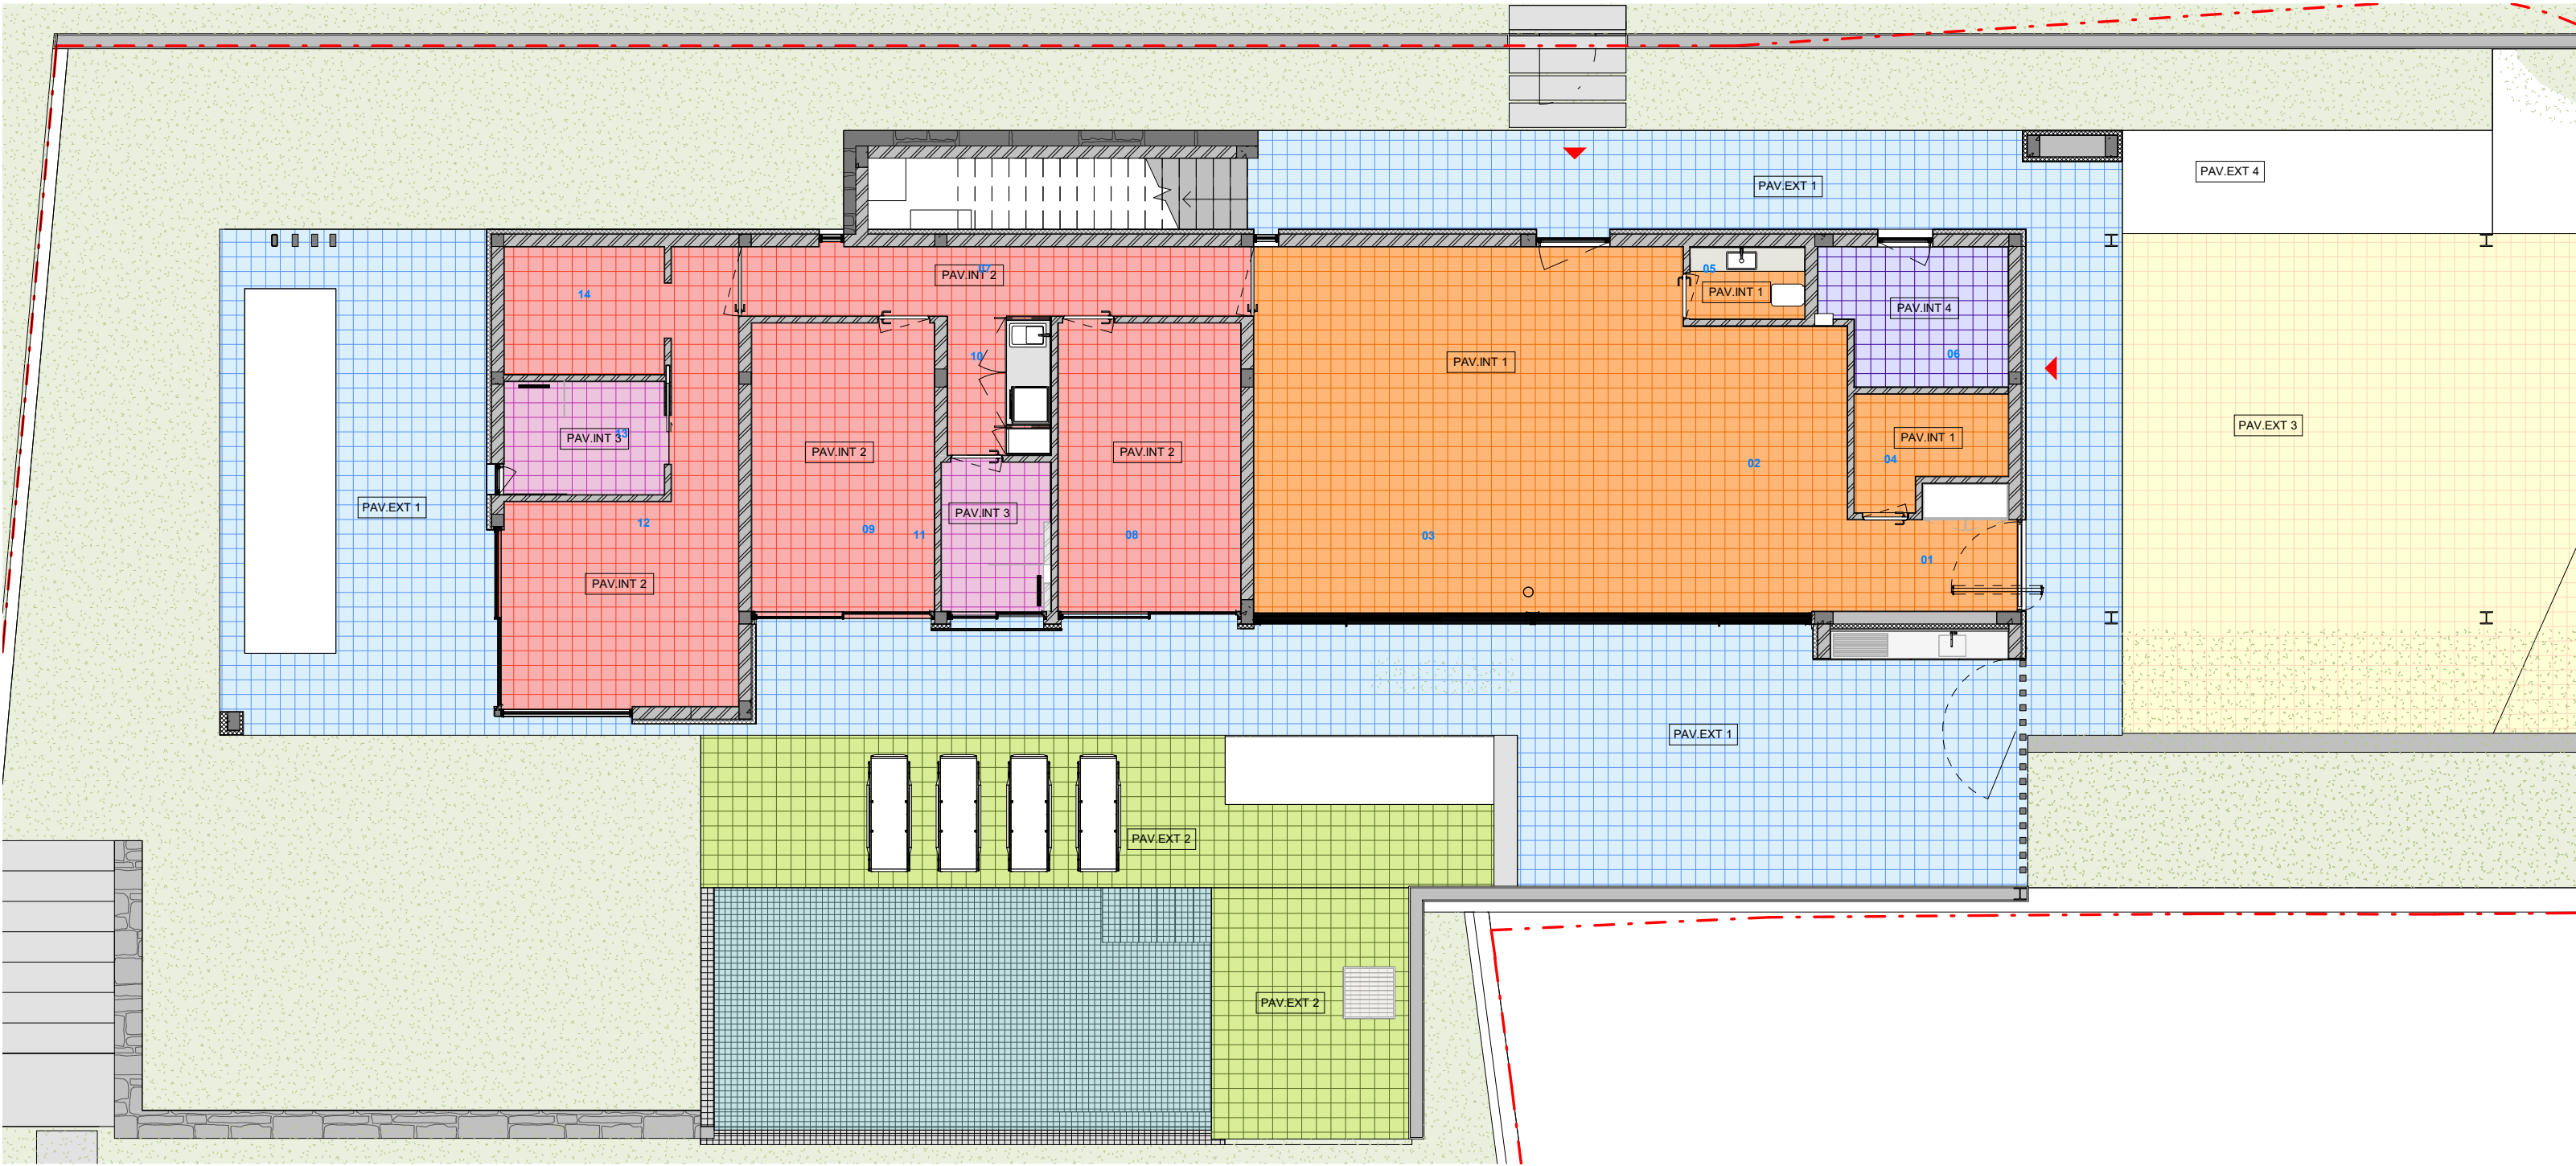


PLANTA PISO 00
ESCALA: 1 : 100

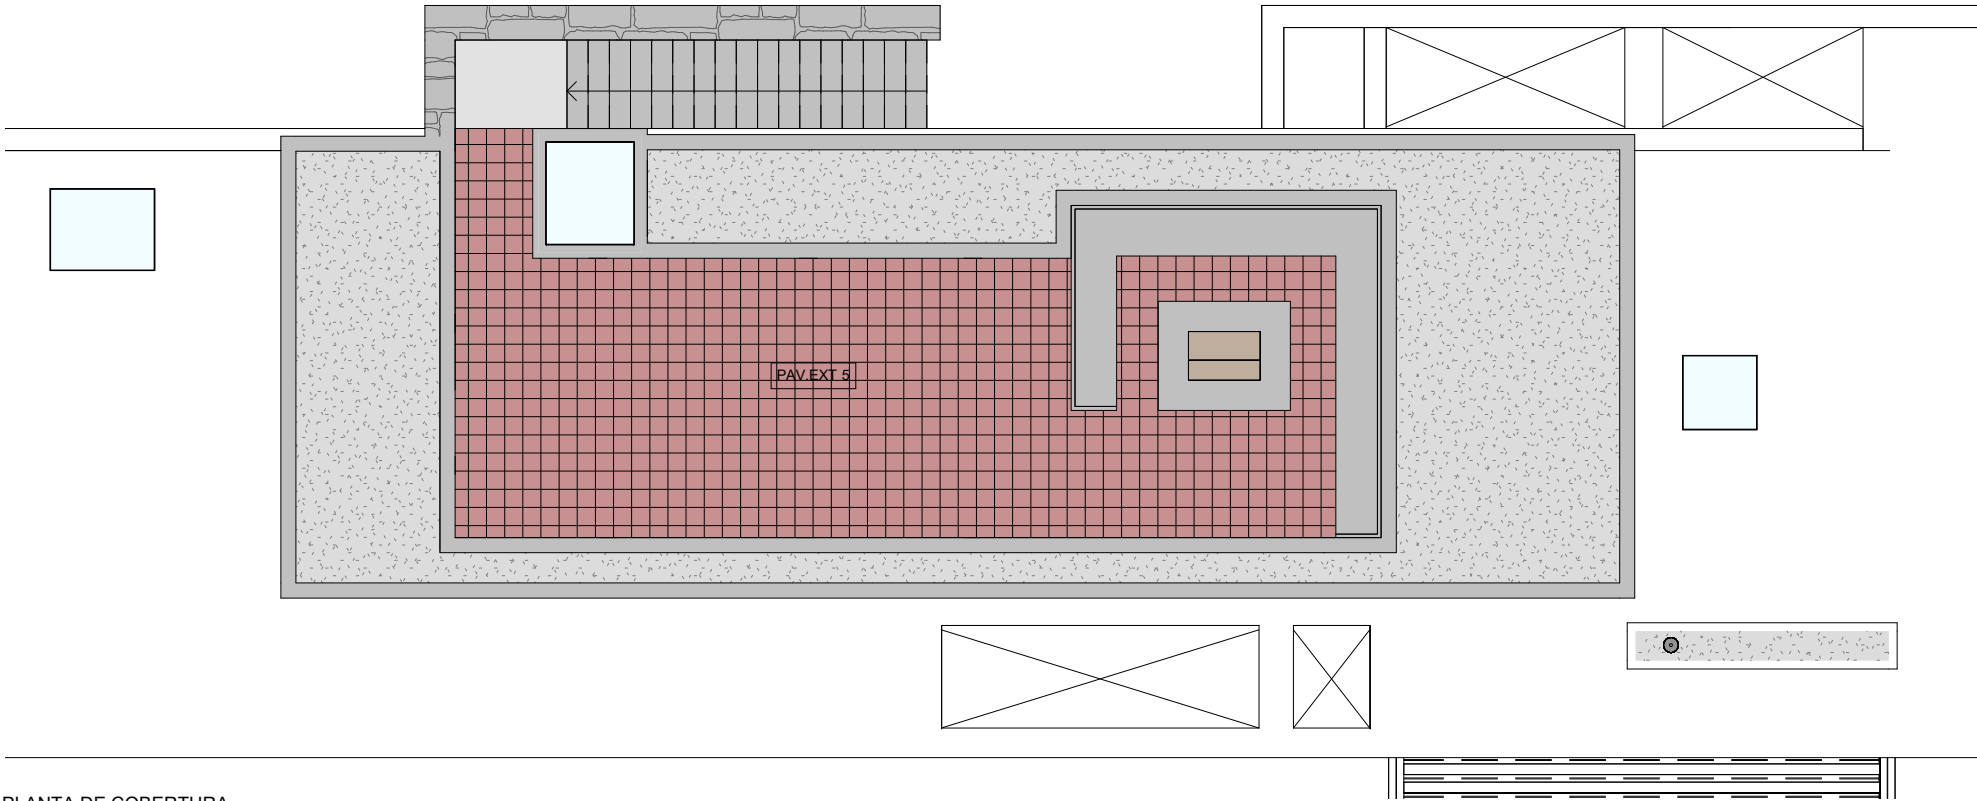

PLANTA DE COBERTURA
ESCALA: 1 : 100


LEGENDA PAVIMENTOS		
	PAV.INT 1	PAV.EXT 1
	PAVIMENTO INTERIOR TIPO 1	PAVIMENTO EXTERIOR TIPO 1
	PAV.INT 2	PAV.EXT 2
	PAVIMENTO INTERIOR TIPO 2	PAVIMENTO EXTERIOR TIPO 2
	PAV.INT 3	PAV.EXT 3
	PAVIMENTO INTERIOR TIPO 3	PAVIMENTO EXTERIOR TIPO 3
	PAV.INT 4	PAV.EXT 4
	PAVIMENTO INTERIOR TIPO 4	PAVIMENTO EXTERIOR TIPO 4
	PAV.EXT 5	
	PAVIMENTO EXTERIOR TIPO 5	



- PAV.INT 1 Revestimento auto-alisante, tipo "Sikafloor®-300 N", à base de resinas de poliuretano,elástico, em dois componentes, isento de solventes, com baixo teor em COV.
- PAV.INT 2 Soalho tradicional de tábuas de madeira maciça de carvalho americano, ensambladas com cola, colocado a mata-juntas sobre ripas de madeira de pinho de 50x25 cm, fixas mecanicamente ao suporte cada 25 cm, tipo "RIGA NOVA".
- PAV.INT 3 Pavimento contínuo liso, de 3 mm de espessura de microcimento tipo "MICROCRETE", coleção "ATLÂNTICO", cor - branco "GELO".
- PAV.INT 4 Tinta de dois componentes, à base de resina epóxi e endurecedor amínico em emulsão aquosa, cor cinzento RAL 7042, acabamento acetinado, aplicada em duas demãos, em pavimentos de garagem, tipo "CIN", modelo "C-Floor E240 WB", ref. 7F-240.
- PAV.EXT 1 Pavimento cerâmico, tipo "FLORIM", série "BUILDTECH/2.0", na cor "BUILD MUD CE", com 120x120cm, acab. MATE de 6mm de espessura.
- PAV.EXT 2 Deck para exterior, formado por régua maciças feitas através de tiras em bambu comprimidas, superfície lisa de 1850x178x20 mm, fixadas com sistema de fixação oculta, sobre ripas de Bambu, tipo "MOSO" modelo "BAMBOO X-TREME".
- PAV.EXT 3 Formação de pavimento através da colocação flexível, em exteriores, de paralelepípedos de betão armado, com acabamento flamejado na face à vista, tipo "VERDASCA", modelo "BARRETOS 60CM".
- PAV.EXT 4 Empedrado realizado com inerte de seixo rolado de 10 a 12 mm de tamanho máximo, colocado a topo, com disposição irregular, sobre camada de argamassa de cimento (calçada madeirense).
- PAV.EXT 5 Pavimento cerâmico, tipo "FLORIM", série "Rawtech", na cor "Raw-dust", com 120x120cm, acab. MATE de 6mm de espessura.

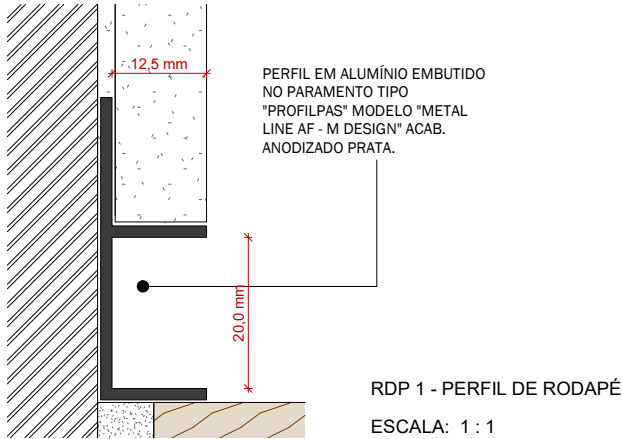


RDP 1 - PERFIL DE RODAPÉ
ESCALA: 1 : 1

Arquitetura / Coordenação		Requerente: Gonçalo André Ribeiro Luís		Assunto: Edificação de moradia unifamiliar isolada		Localização: Caminho da Terça, São Roque Coord. WGS84: 32°40'25.3"N 16°55'16.0"W					
Contactos: Rua Latino Coelho, 37 9060-155 Funchal +351 291 224 385		Título do desenho PROPOSTO - PLANTA DE PAVIMENTOS		Escala: 1:100 1:1		Desenho Nº A2.09 PROPOSTO		Folha Nº 10 de 38			
Equipa projetista: WH - Wojciech Hitzky CA - Cláudia Alves JC - João Paulo Costa FA - Frederico Alves		SR - Sandra Rodrigues		Alterado por: FA Emissão do desenho: 04/22/20		Revisão: Data: 30/10/2020 Nº do Projeto 172-FNC-PEX-GONÇALO		Especialidade: Arquitetura Controlo Prévio: Execução		Técnico responsável: Claudia Barros Alves, O4 14858	

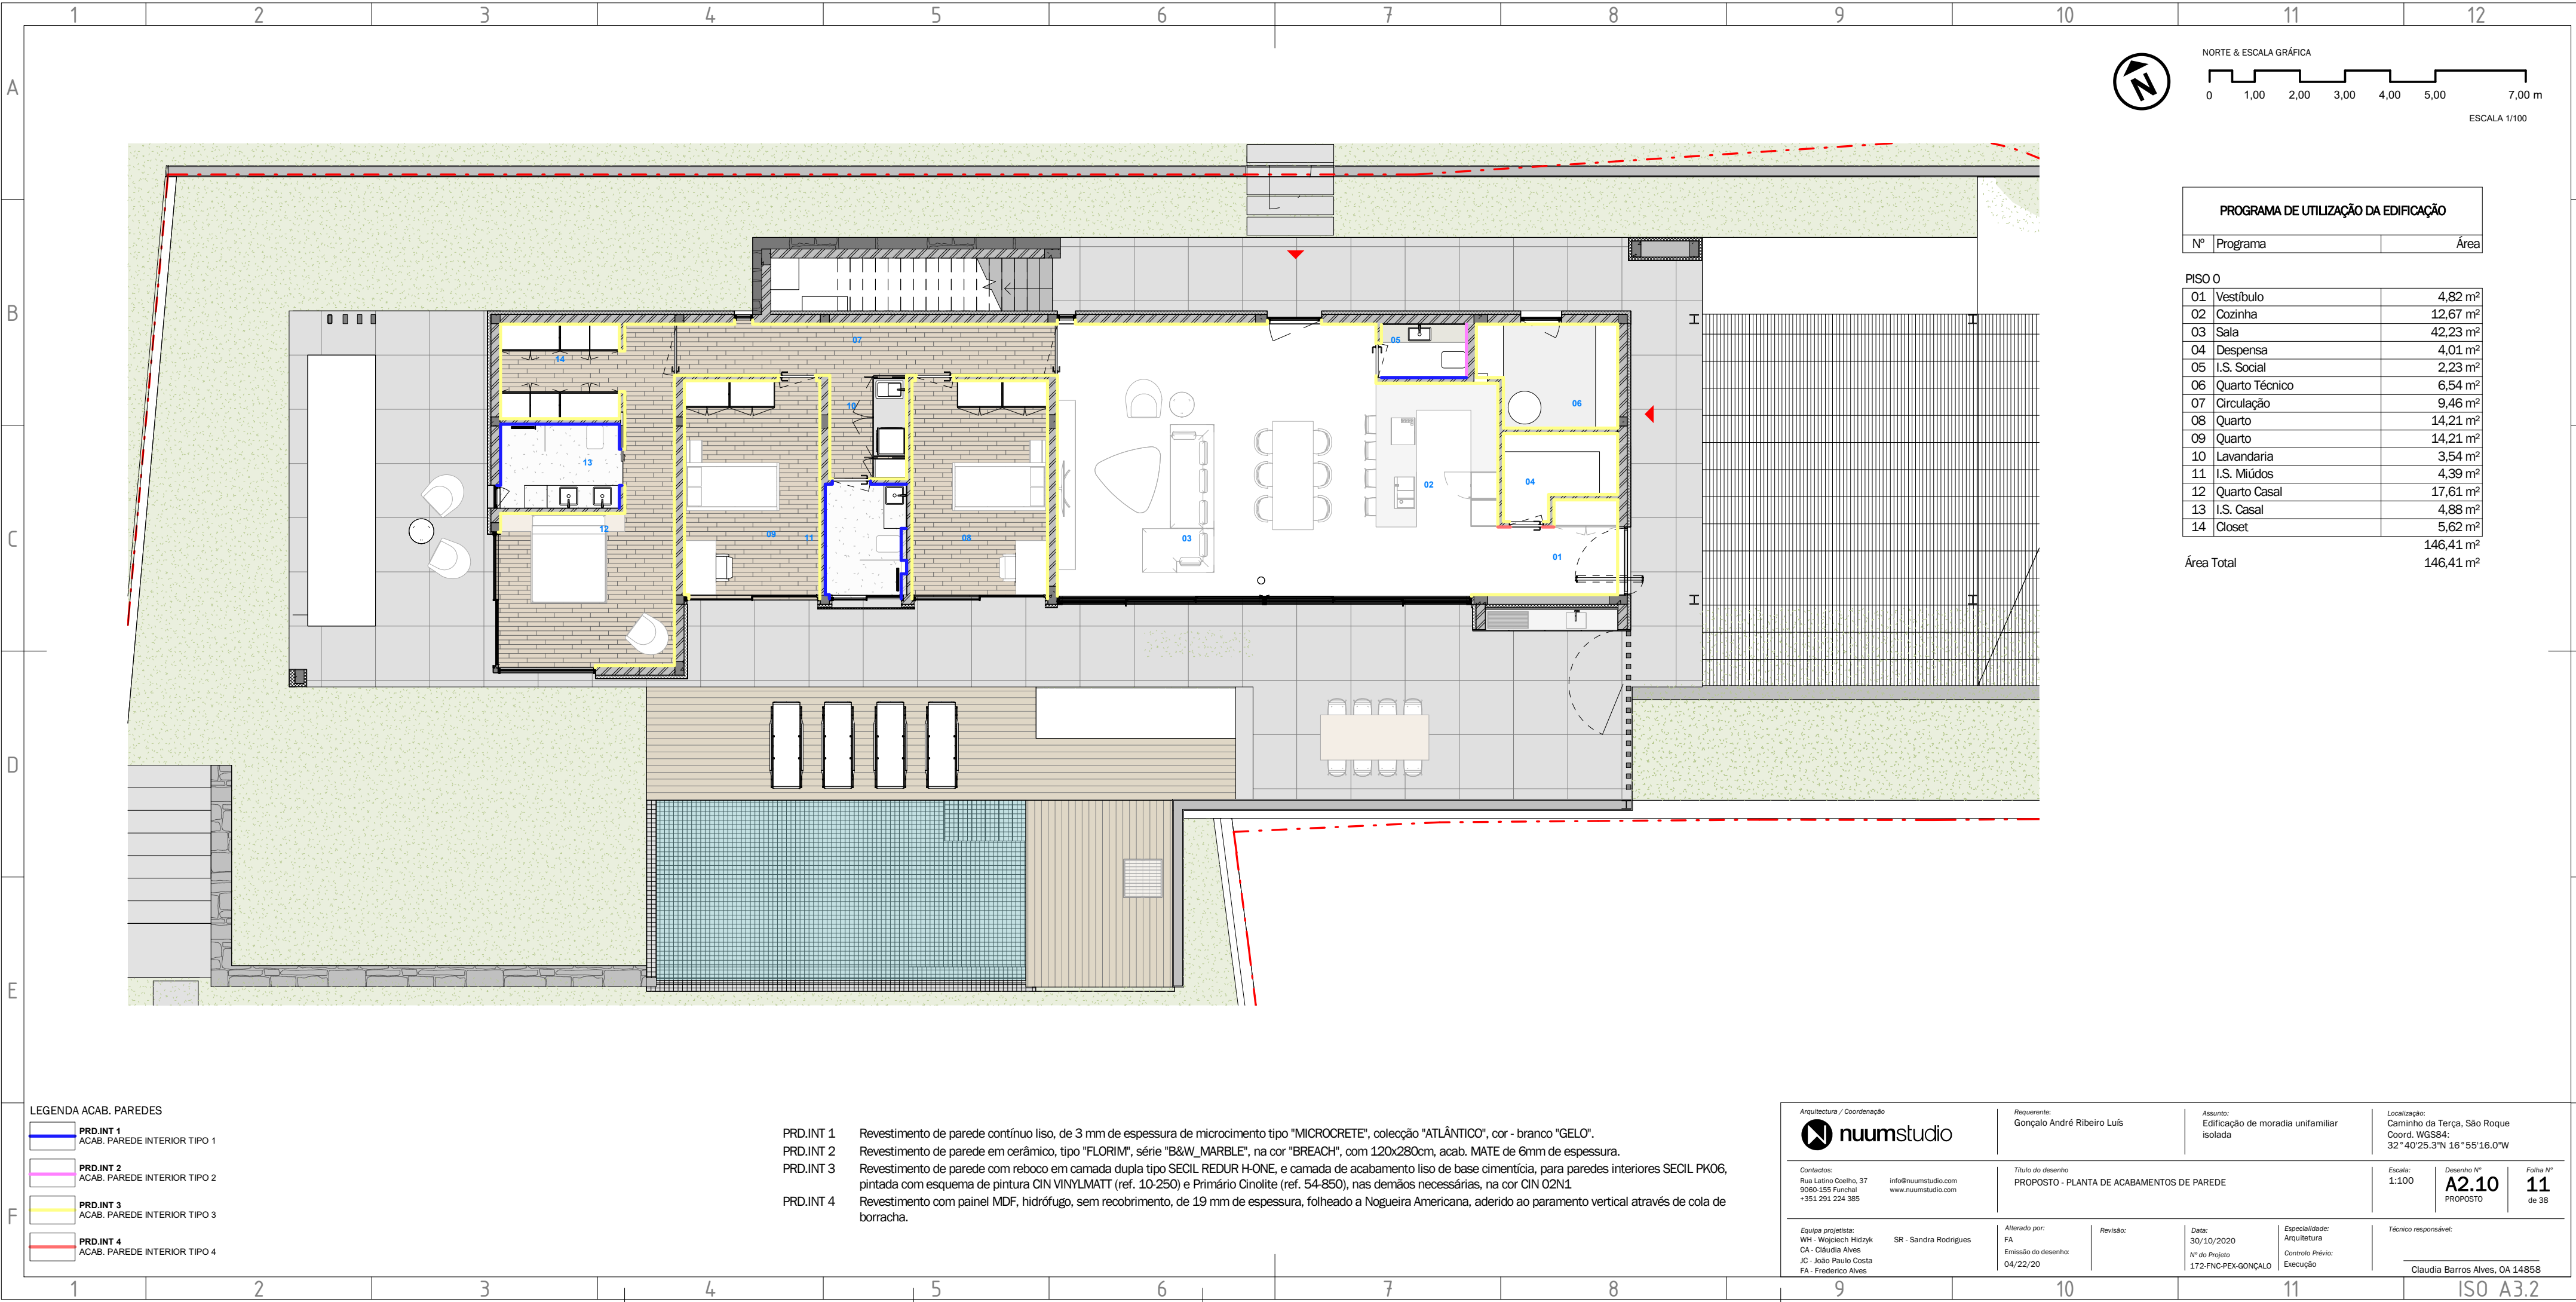


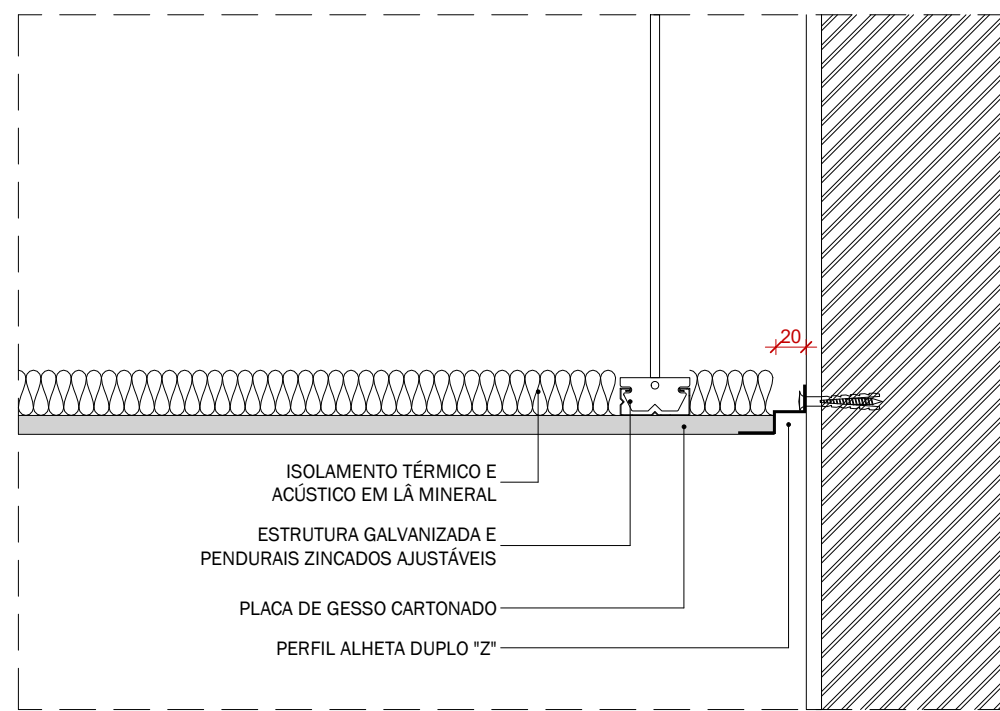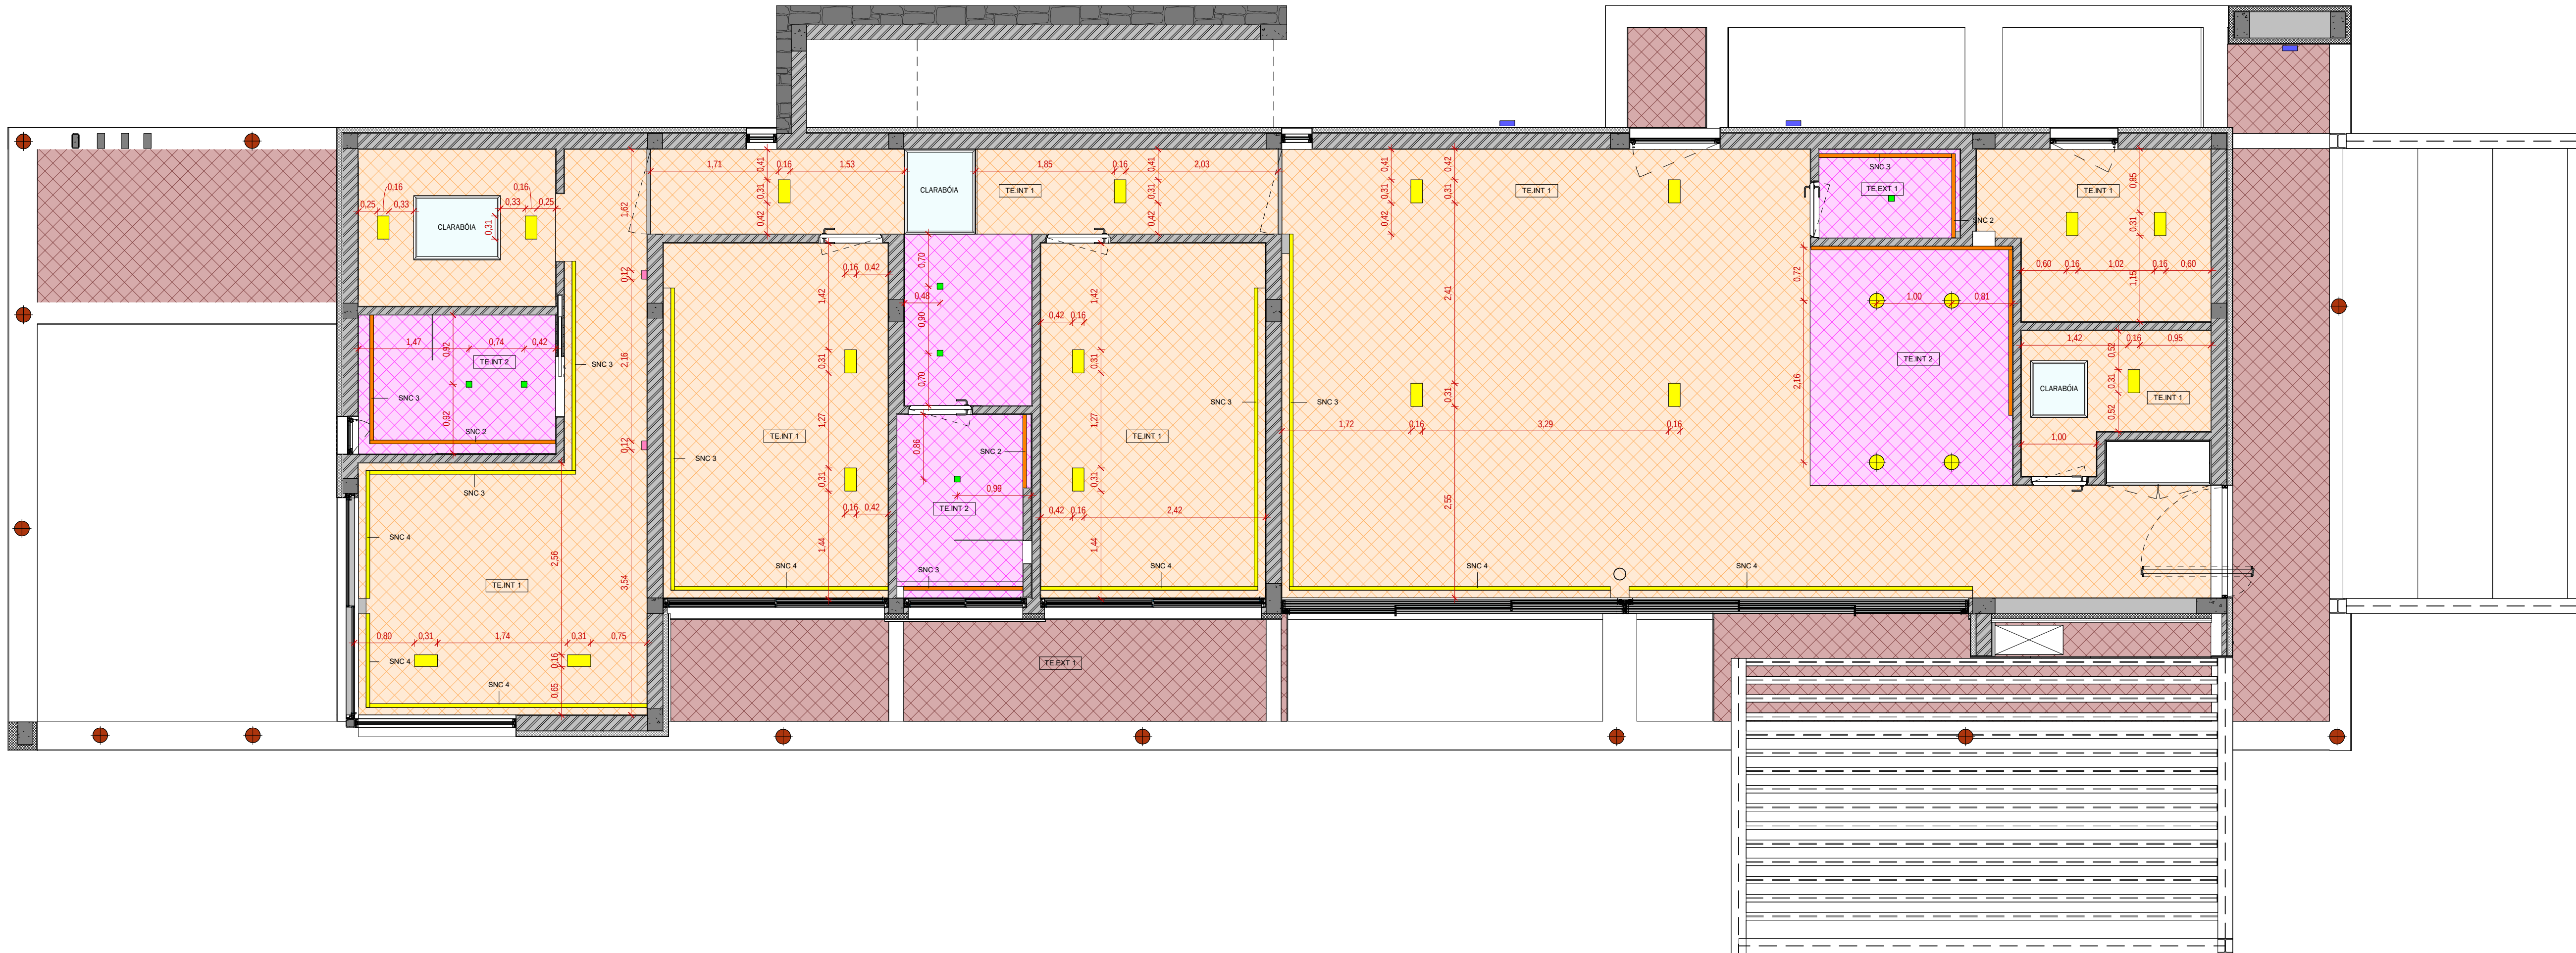


SNC 1 - SANCA DE TECTOS - DUPLO Z
ESCALA: 1 : 5

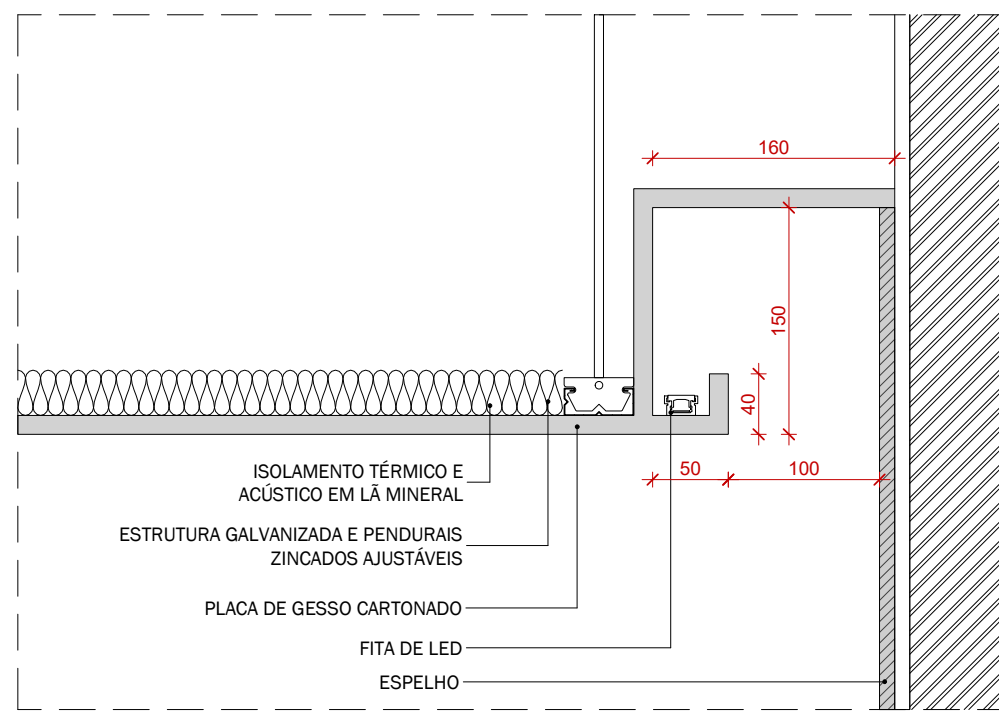

SNC 2 - SANCA DE LUZ - EСПEЛHO
ESCALA: 1 : 5

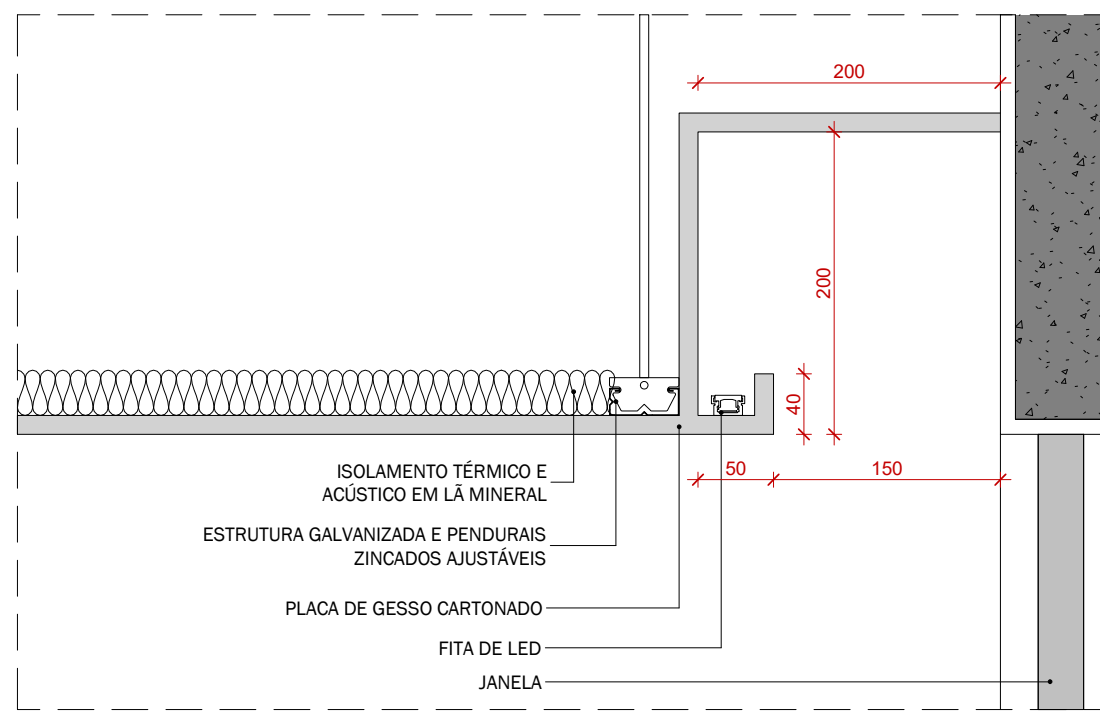

SNC 3 - SANCA DE LUZ - JANELA
ESCALA: 1 : 5

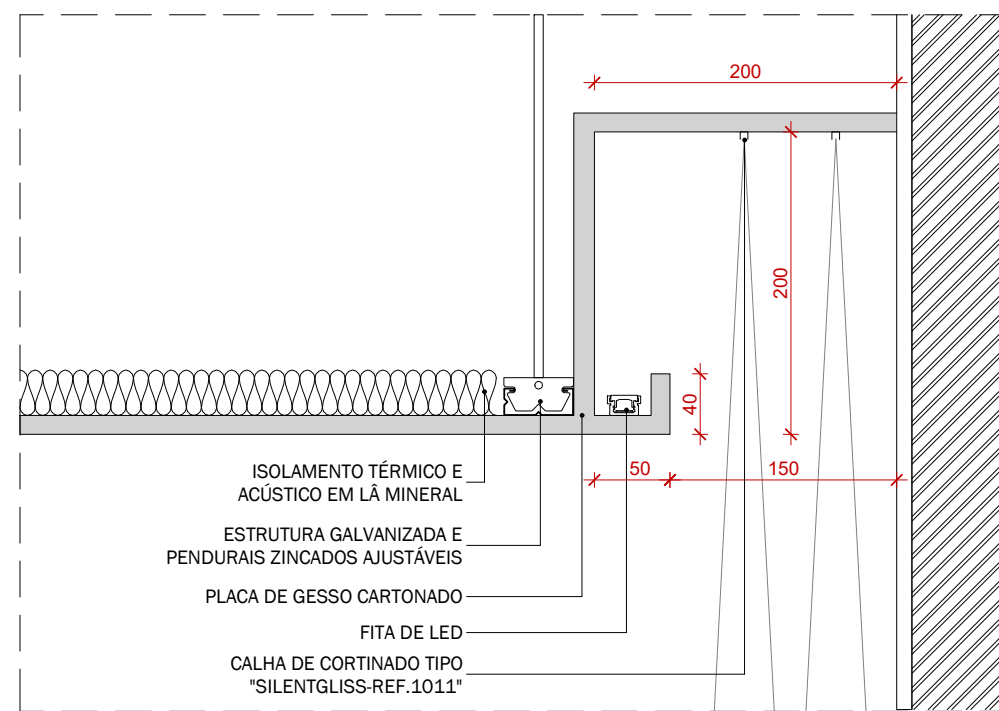

SNC 4 - SANCA DE LUZ COM CORTINADO
ESCALA: 1 : 5

Programa de Utilização da Edificação


PISO 0		
01	Vestibulo	4,82 m²
02	Cozinha	12,67 m²
03	Sala	42,23 m²
04	Despensa	4,01 m²
05	I.S. Social	2,23 m²
06	Quarto Técnico	6,54 m²
07	Circulação	9,46 m²
08	Quarto	14,21 m²
09	Quarto	14,21 m²
10	Lavandaria	3,54 m²
11	I.S. Múodos	4,39 m²
12	Quarto Casal	17,61 m²
13	I.S. Casal	4,88 m²
14	Closet	5,62 m²
ÁREA TOTAL		146,41 m²



L-01




L-02

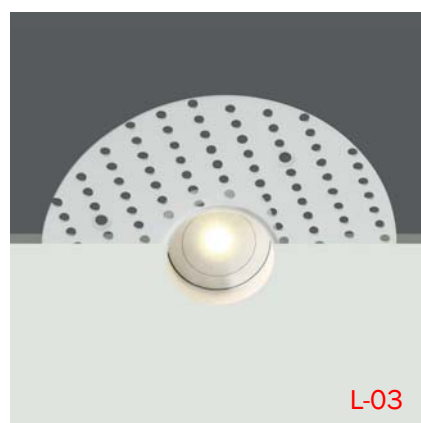

L-03



L-04

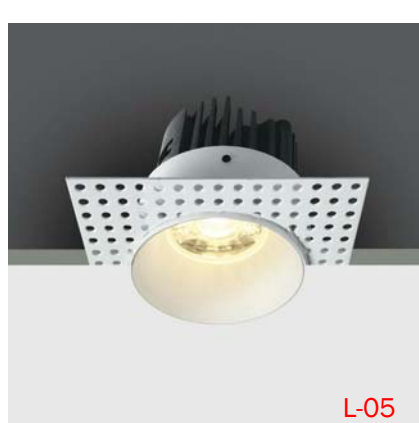

L-05



L-06



L-07



L-06/L-07



L-08

- LEGENDA TECTOS**

 - TEINT 1: GESSO CARTONADO - ZONAS SECAS
 - TEINT 2: GESSO CARTONADO - ZONAS ÚMIDAS
 - TEEXT 1: PLACA CIMENTÍCIA - AQUAPANEL

LEGENDA ILUMINAÇÃO

 - L-01: FOCO DUPLO, EMBUTIDO NO TETO, TIPO "ONE LIGHT", MULTI SYSTEM METAL BASES, REF. 512001R/W
 - L-02: FOCO EMBUTIDO NO TETO, TIPO "ONE LIGHT", TRIMLESS COB RANGE, REF. 111078T/W/W
 - L-03: FOCO EMBUTIDO NO TETO, TIPO "ONE LIGHT", THE TRIMLESS MINI RANGE, REF. 101017R/W/W
 - L-04: FOCO EMBUTIDO NA PAREDE, TIPO "ONE LIGHT", INDOOR SQUARE WALL RECESSED, REF. 68054
 - L-05: FOCO EMBUTIDO NO TETO, TIPO "ONE LIGHT", THE TRIMLESS RANGE, REF. 101078T/W/W
 - L-06: PERFIL DE ALUMÍNIO QUADRADO DE 2M TIPO "ONE LIGHT", REF. 7836 COM FITA DE LED IP20 TIPO "ONE LIGHT", REF. 7880/W
 - L-07: PERFIL DE ALUMÍNIO QUADRADO DE 2M TIPO "ONE LIGHT", REF. 7836 COM FITA DE LED IP68 TIPO "ONE LIGHT", REF. 7830W/RGB
 - L-08: LUMINÁRIA QUADADA DE PAREDE PARA EXTERIOR, TIPO "ONE LIGHT", SQUARE INDOOR/OUTDOOR WALL DARK LIGHTS DIE CAST, REF. 67359B/AN/W

NOTAS:
1) Todas as cotas estão em metros;

AVISO LEGAL:
Este desenho é propriedade intelectual dos seus autores, não podendo, sem autorização prévia, ser reproduzido ou utilizado para outro fim que não aquele aqui expresso.

- SNC 1: Sanca "Alheta Duplo Z" - perfil, em aço galvanizado como elemento de perimetral decorativo em tetos falsos

SNC 2: Sanca invertida, formada por placas de gesso cartonado, para fechar um espaço de 15x16 cm, com fita de led, para decoração perimetral de tecto, de acordo com desenhos apresentados


SNC 3: Sanca invertida, formada por placas de gesso cartonado, para fechar um espaço de 20x20 cm, com fita de led, para decoração perimetral de tecto, de acordo com desenhos apresentados

SNC 4: Sanca invertida para cortina, formada por placas de gesso cartonado, para fechar um espaço de 20x20 cm, com fita de led, para decoração perimetral de tecto, de acordo com desenhos apresentados
- TEEXT 1: Laje rebocada com reboco tradicional, tipo SÉCIL REDUR MANUAL, ou equivalente, com acabamento areado fino, pintada CIN NOVÁQUA HD (ref. 10-125) e Primário Cinolite (ref. 54-850), nas demãos necessárias, na cor Branco Infinito ref. E502.

TEINT 1: Tecto em gesso cartonado, pintado a CIN VINYL MATT (ref. 10-250) e Primário EP/GC 300 (ref. 10-600), nas demãos necessárias, na cor CIN 02N1.

TEINT 2: Tecto em gesso cartonado hidrófugo, pintado a CIN CINACRYL MATE (ref. 12-230) e Primário EP/GC 300 (ref. 10-600), nas demãos necessárias, na cor CIN 02N1.

Arquitetura / Coordenação	Requerente	Assunto	Localização
numstudio Contactos: Rua Santa Catarina, 37 9400-135 Funchal +351 291 234 385	Gonçalo André Ribeiro Luís	Edificação de moradia unifamiliar isolada	Localização: Caminho da Terça, São Roque Coord. WGS84: 32°40'25.3"N 16°55'16.0"W
Desenho apresentado por: M.º Mariana Rodrigues CA: Claudia Alves C: João Paulo Costa PA: Frederico Aires	Elaborado por: PA: Mariana Rodrigues	Revisado: Data do desenho: 04/11/20	Revisado: Data do desenho: 30/10/2020 N.º do Projeto: 172 PNC-PX-GONÇALO
Escala: 1:50	Conteúdo N.º: A2.11 PROPÓSITO	Folha N.º: 12 de 38	Assinatura responsável: Claudia Barros Alves, DA 14858

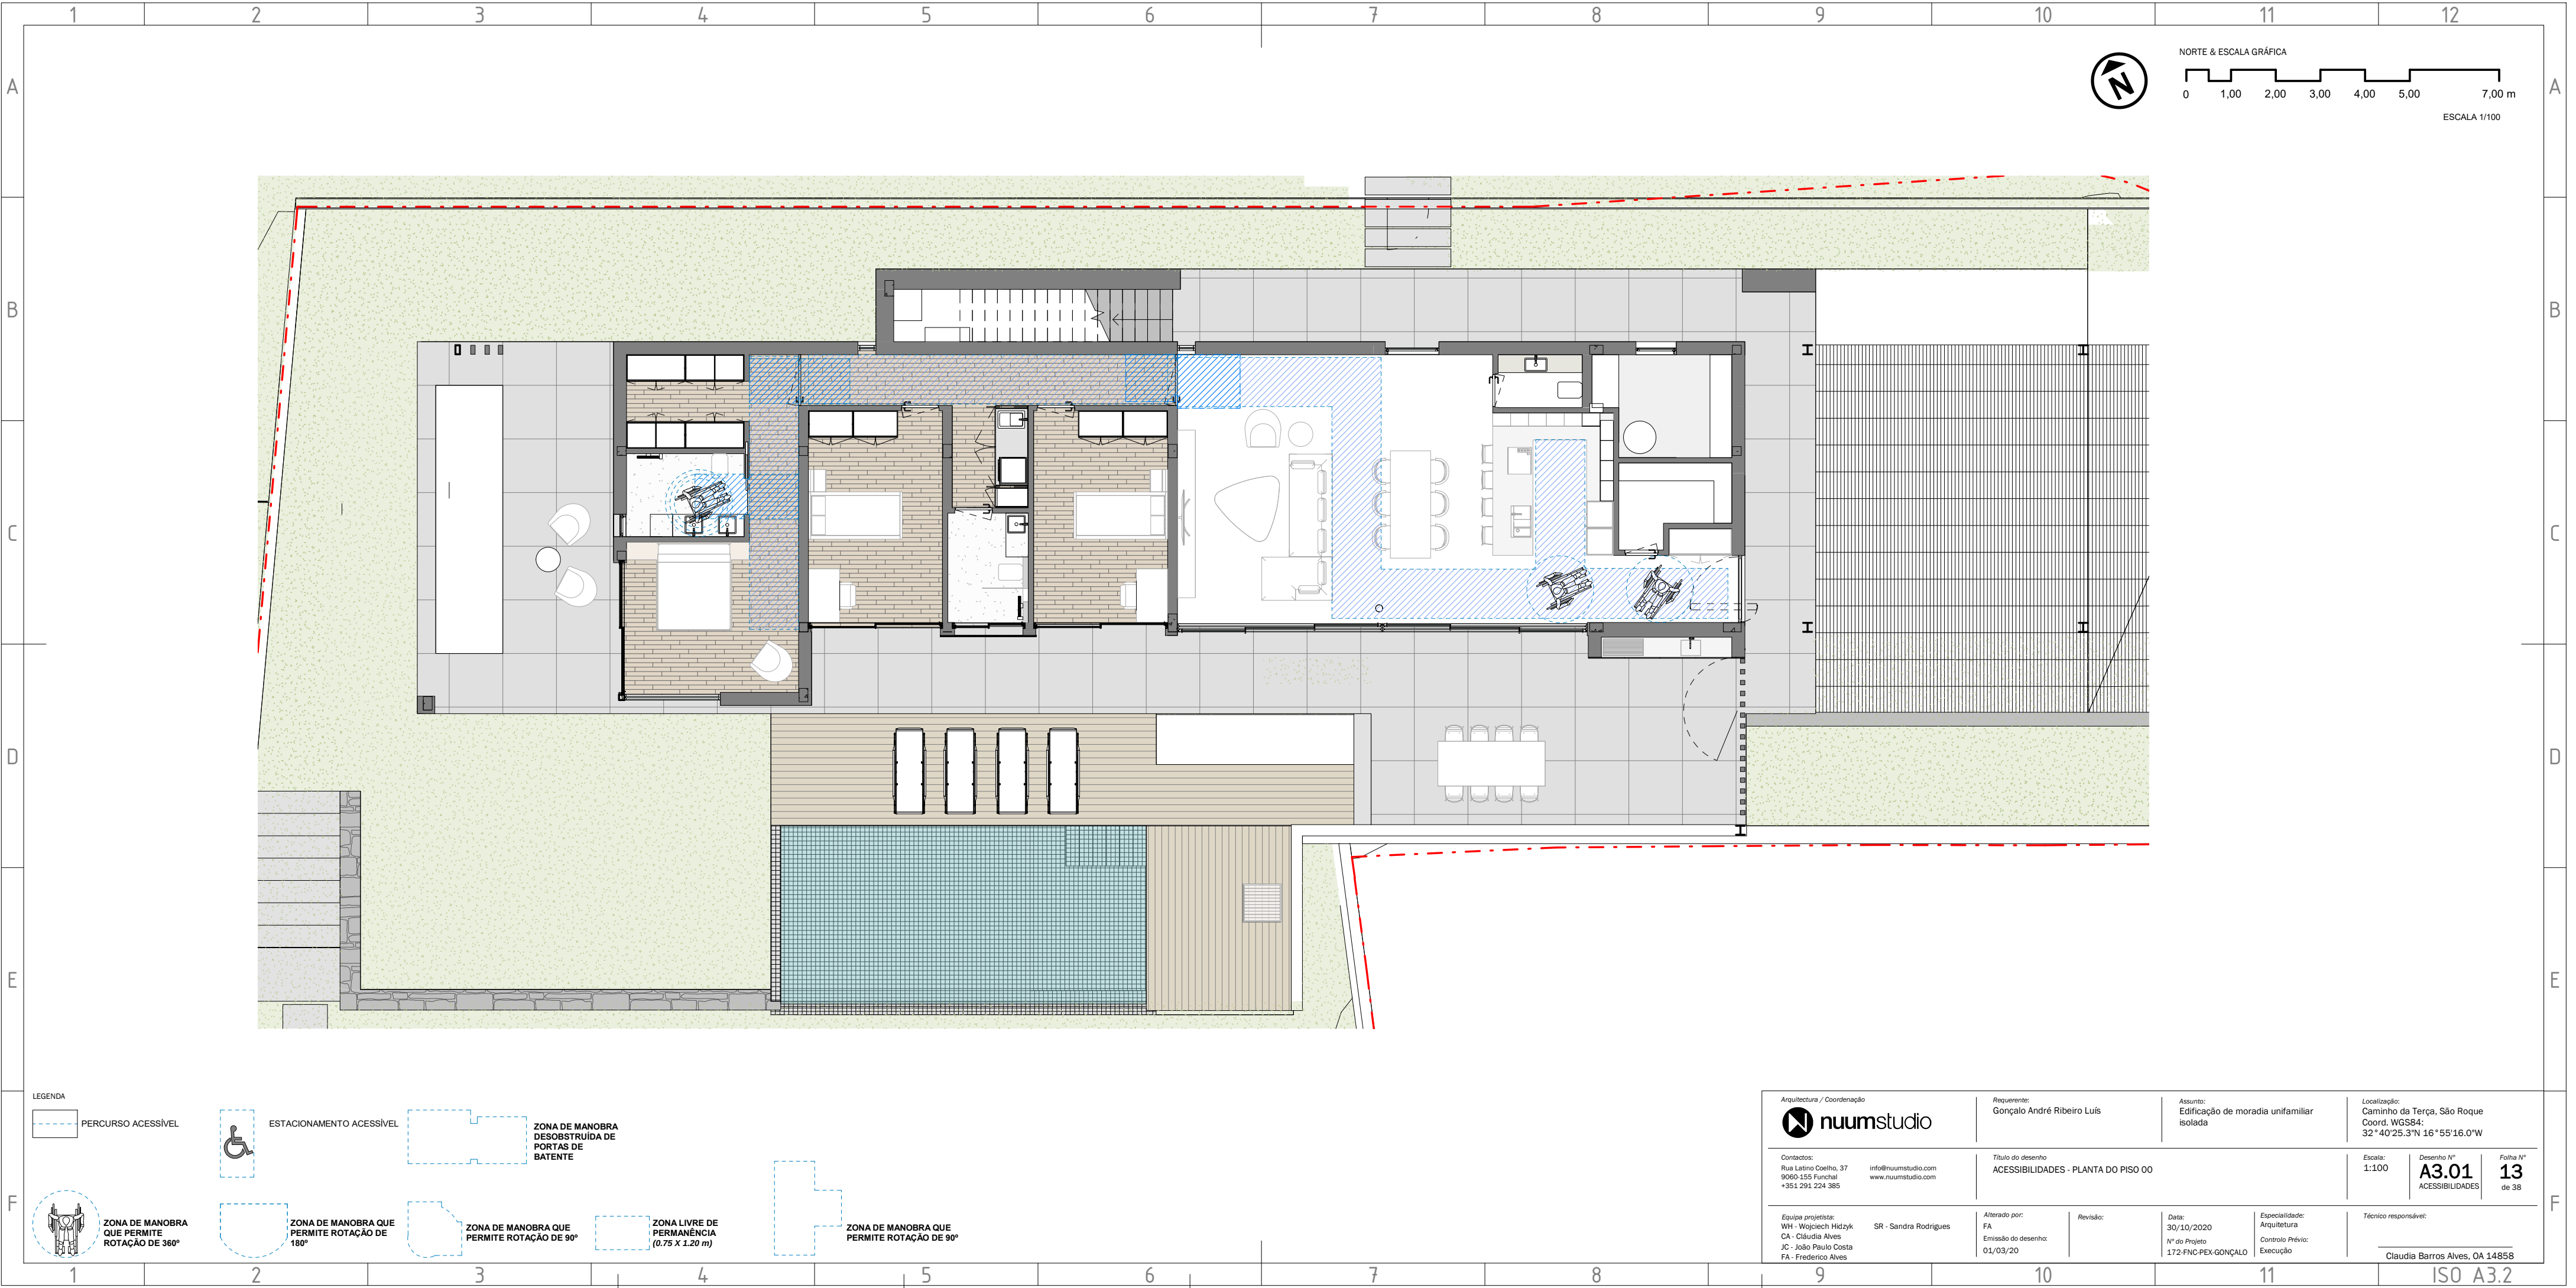


LEGENDA

 PERCURSO ACESSÍVEL


 ESTACIONAMENTO ACESSÍVEL


 ZONA DE MANOBRAS DESOBSTRUÍDA DE PORTAS DE BATENTE

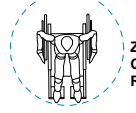 ZONA DE MANOBRAS QUE PERMITE ROTAÇÃO DE 360°


 ZONA DE MANOBRAS QUE PERMITE ROTAÇÃO DE 180°

 ZONA DE MANOBRAS QUE PERMITE ROTAÇÃO DE 90°

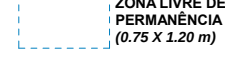 ZONA LIVRE DE PERMANÊNCIA (0,75 X 1,20 m)

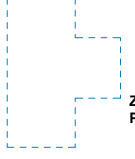 ZONA DE MANOBRAS QUE PERMITE ROTAÇÃO DE 90°


Arquitetura / Coordenação nuumstudio		Requerente: Gonçalo André Ribeiro Luís	Assunto: Edificação de moradia unifamiliar isolada	Localização: Caminho da Terça, São Roque Coord. WGS84: 32°40'25.3"N 16°55'16.0"W	
Contactos: Rua Latino Coelho, 37 9060-155 Funchal +351 291 224 385 info@nuumstudio.com www.nuumstudio.com		Título do desenho ACESSIBILIDADES - PLANTA DO PISO 00		Escala: 1:100	Desenho Nº A3.01 ACESSIBILIDADES
Folha Nº 13 de 38					
Equipa projetista: WH - Wojciech Hidzyk CA - Cláudia Alves JC - João Paulo Costa FA - Frederico Alves		SR - Sandra Rodrigues	Alterado por: FA Emissão do desenho: 01/03/20	Revisão:	Data: 30/10/2020 Nº do Projeto 172-FNC-PEX-GONÇALO
Especialidade: Arquitetura Controlo Prévio: Execução		Técnico responsável: Claudia Barros Alves, OA 14858			

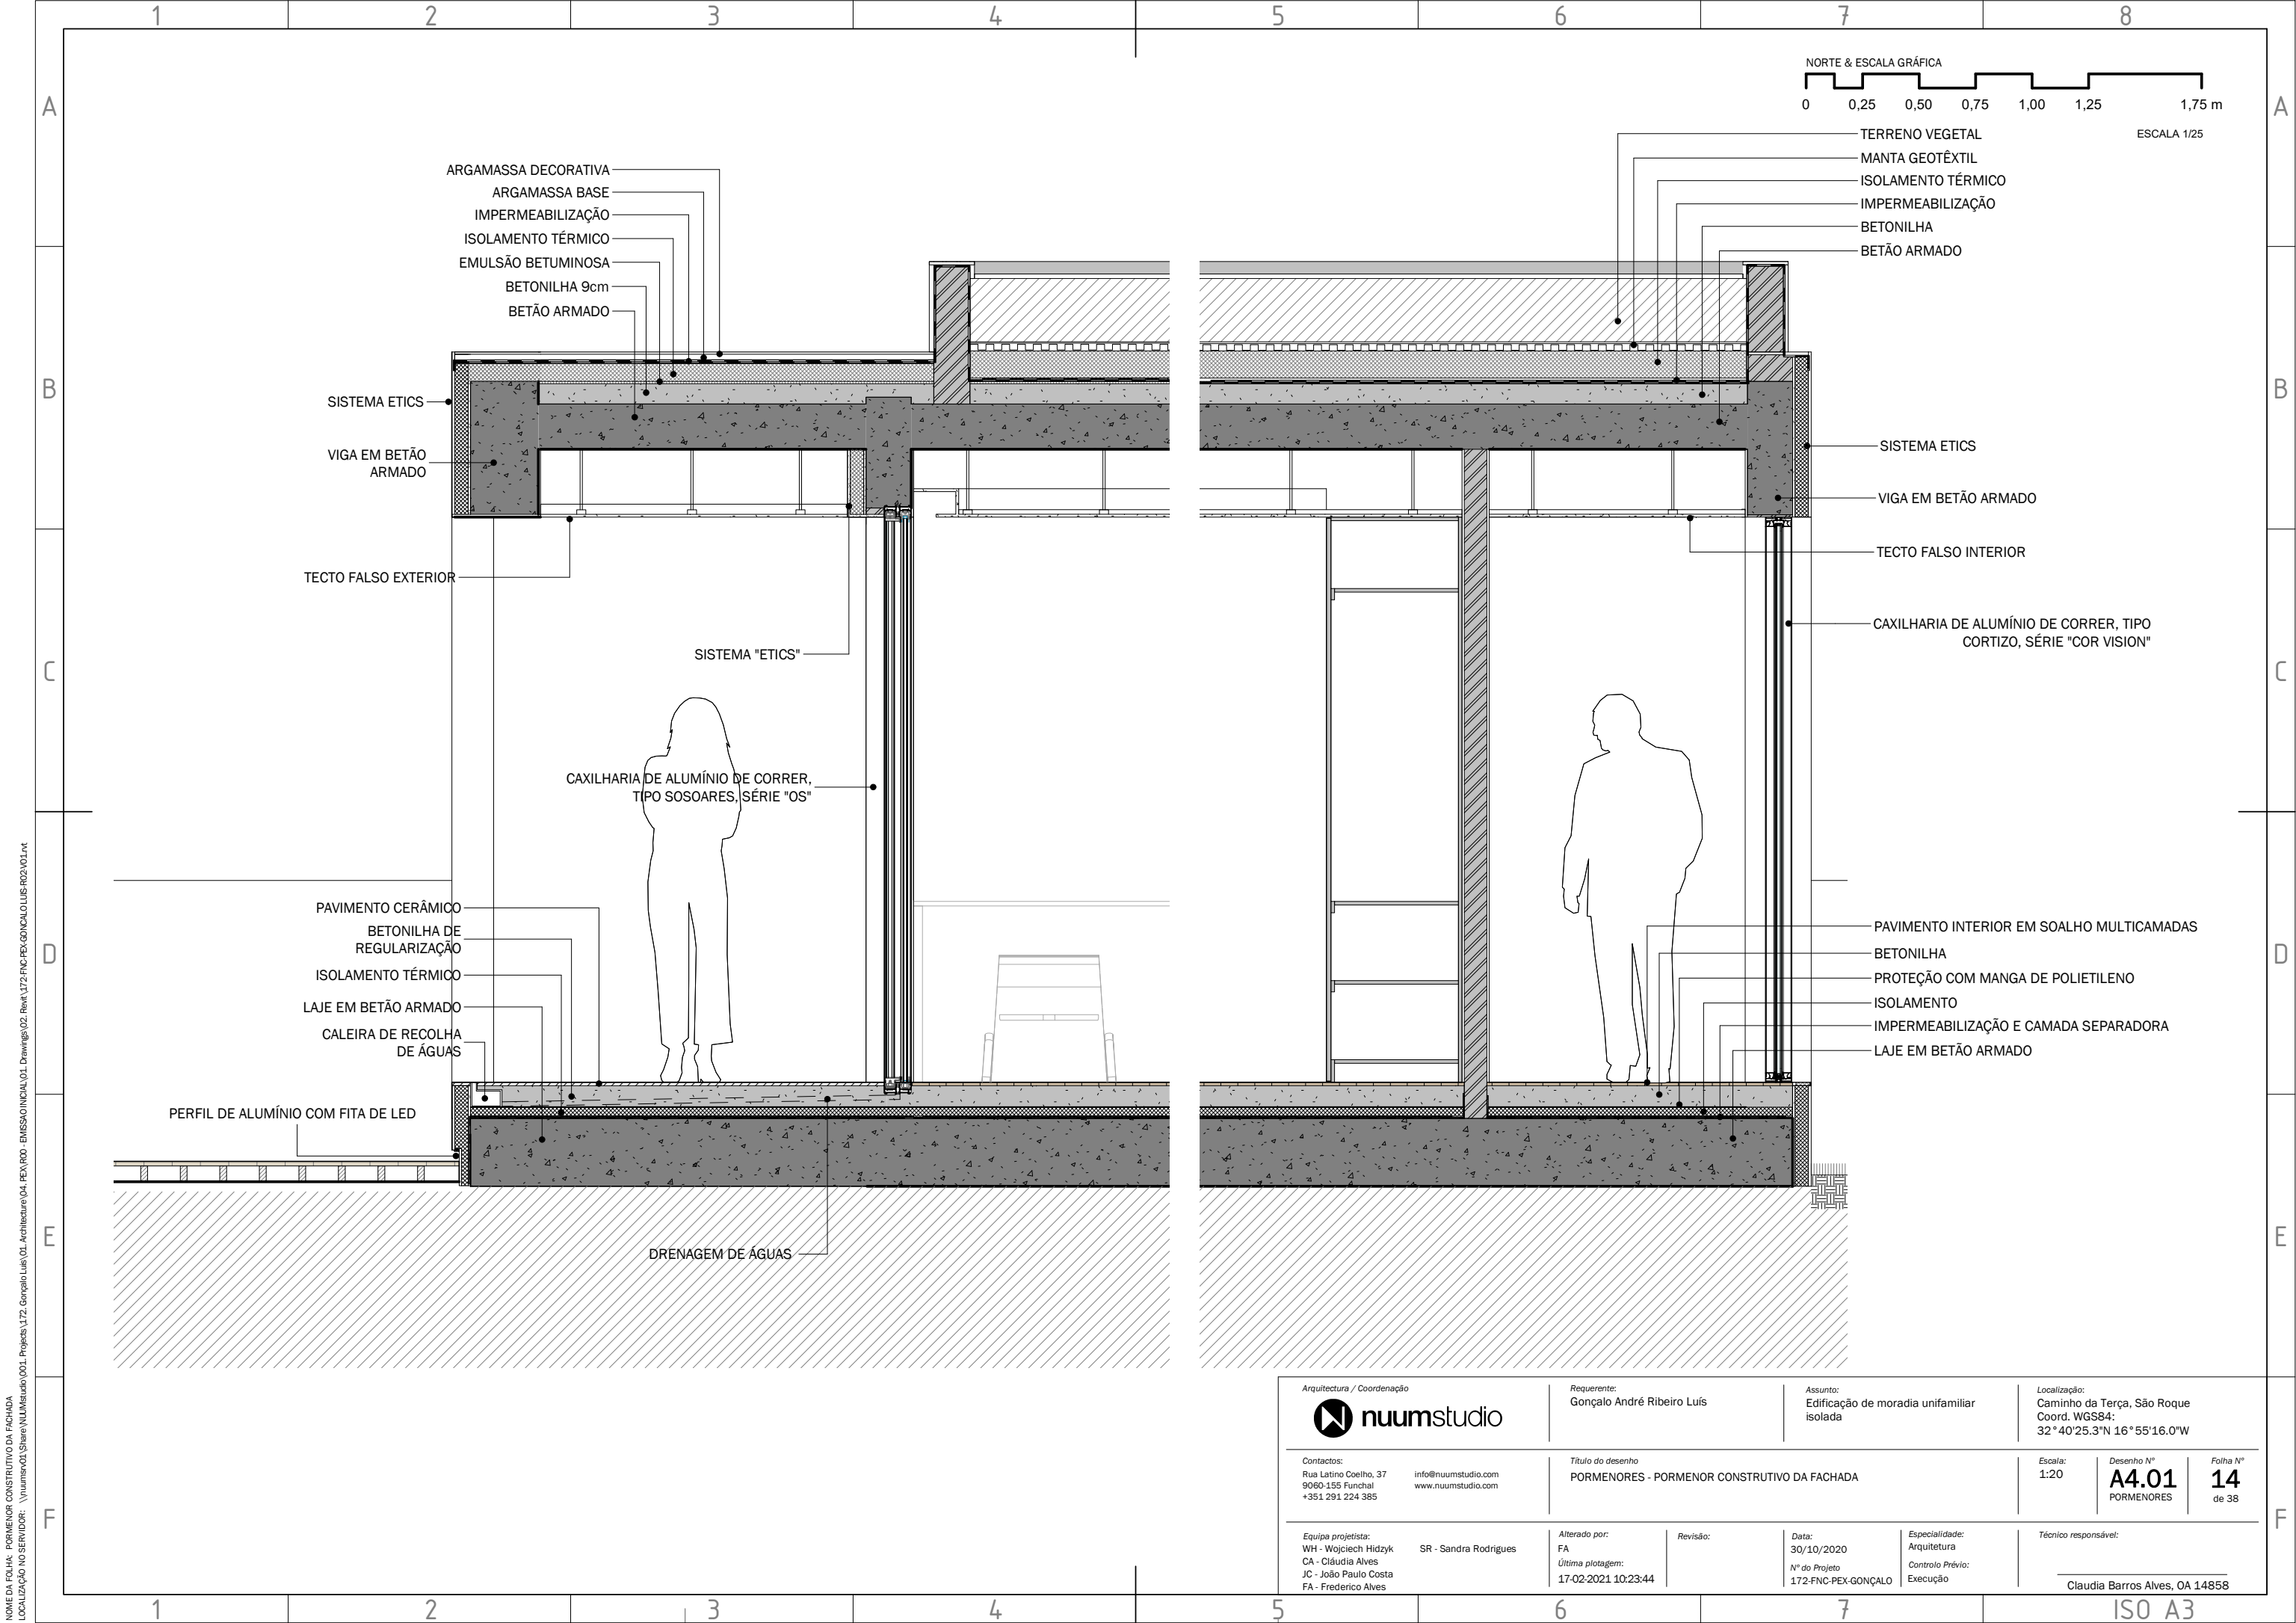


NOME DA FOLHA: PORMENOR CONSTRUTIVO DA FACHADA
LOCALIZAÇÃO NO SERVIDOR: \numstudio\01_Share\NUMstudio\001_Projetos\172_Gonçalo Luis\01_Architecture\02_Revt\172-FNC-PEX-GONCALO.LUIS-R02\01.rvt

Arquitetura / Coordenação		Requerente:	Assunto:		Localização:	
		Gonçalo André Ribeiro Luís	Edificação de moradia unifamiliar isolada		Caminho da Terça, São Roque Coord. WGS84: 32° 40' 25.3"N 16° 55' 16.0"W	
Contactos:		Título do desenho		Escala:	Desenho Nº	Folha Nº
Rua Latino Coelho, 37 9060-155 Funchal +351 291 224 385		PORMENORES - PORMENOR CONSTRUTIVO DA FACHADA		1:20	A4.01 PORMENORES	14 de 38
Equipa projetista:		Alterado por:	Revisão:	Data:	Especialidade:	Técnico responsável:
WH - Wojciech Hidzyk CA - Cláudia Alves JC - João Paulo Costa FA - Frederico Alves		FA		30/10/2020	Arquitetura	
SR - Sandra Rodrigues		Última plotagem:		Nº do Projeto	Controlo Prévio:	
		17-02-2021 10:23:44		172-FNC-PEX-GONÇALO	Execução	Claudia Barros Alves, OA 14858


ISO A3

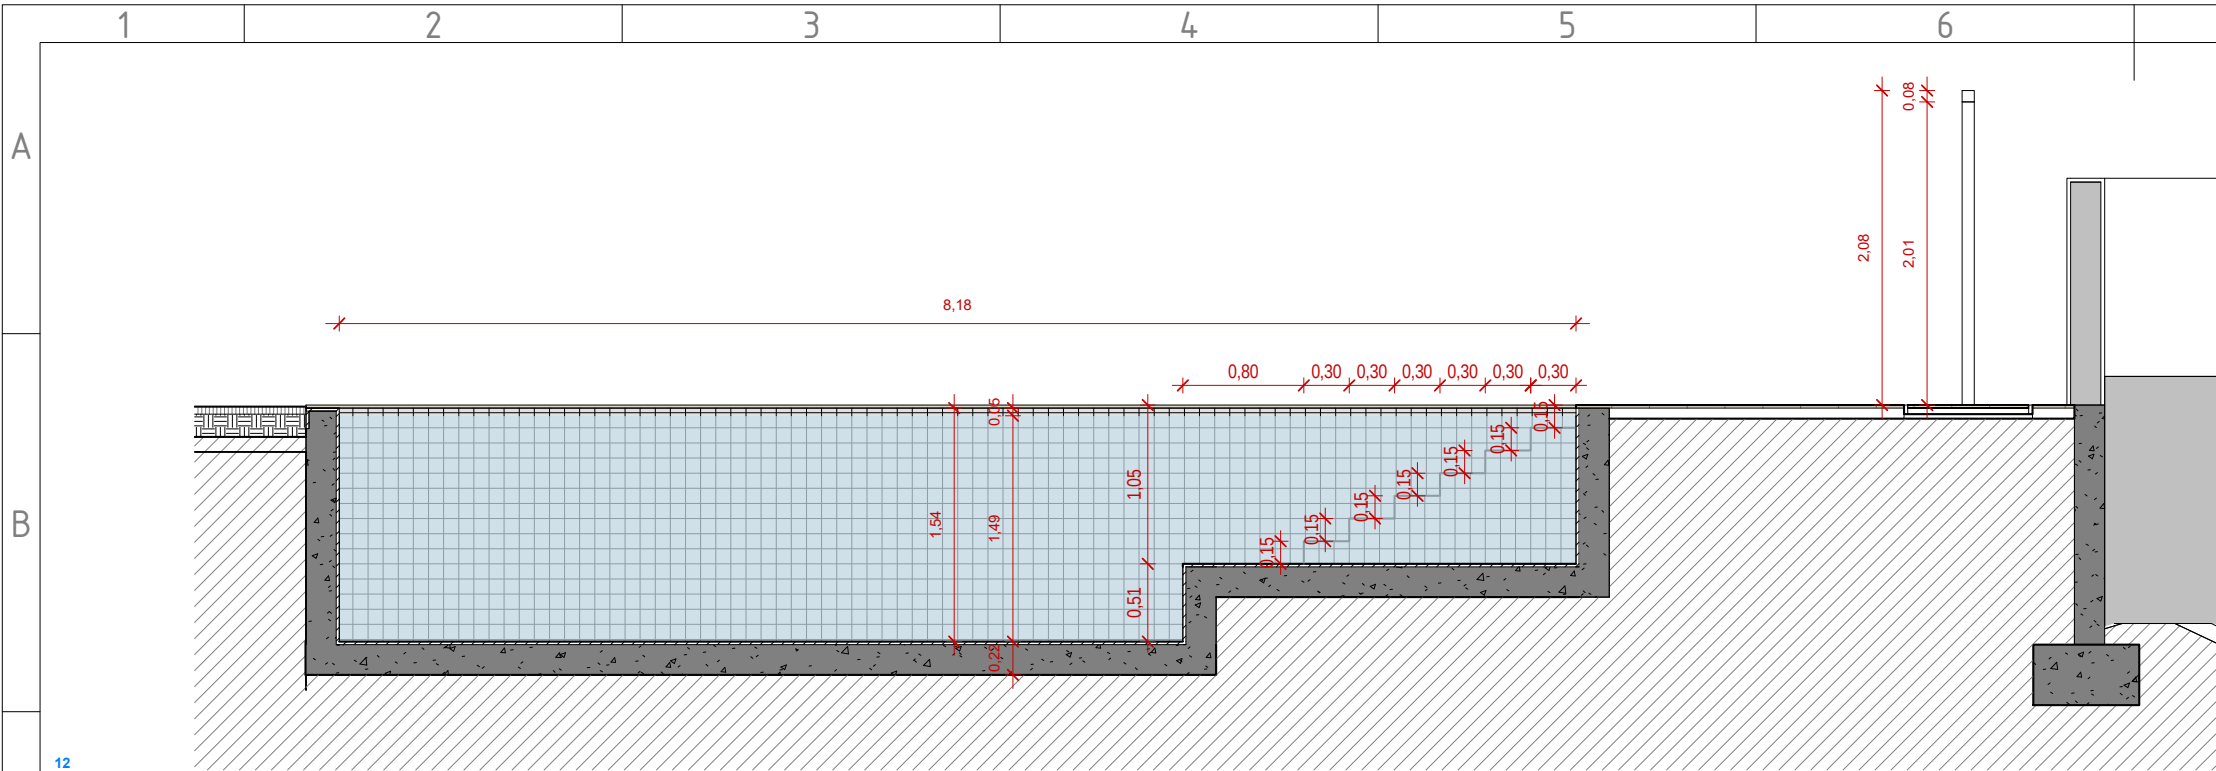

CORTE LONGITUDINAL
ESCALA: 1 : 50

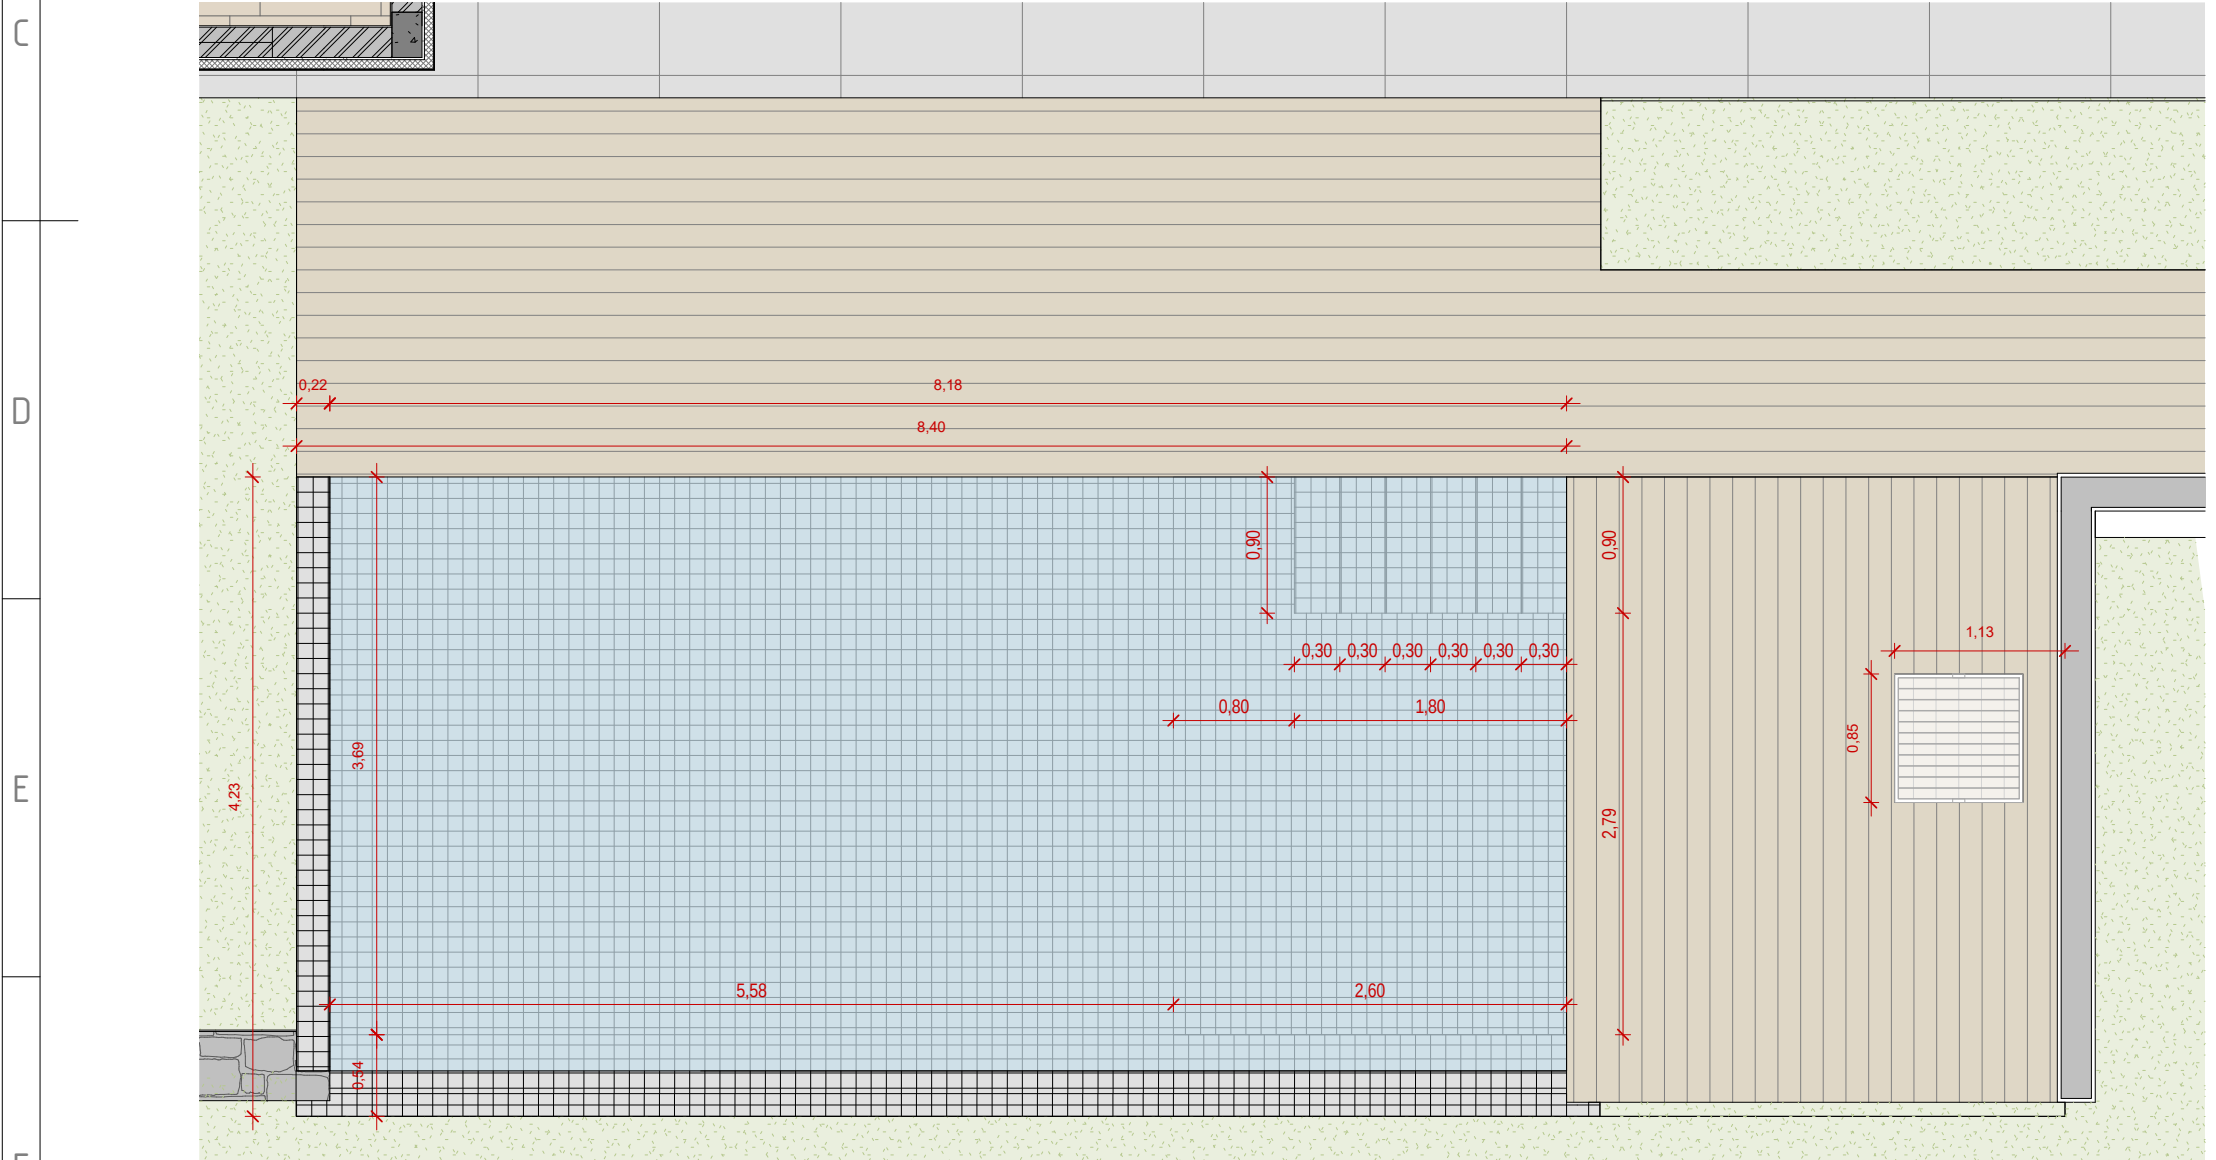

PLANTA
ESCALA: 1 : 50

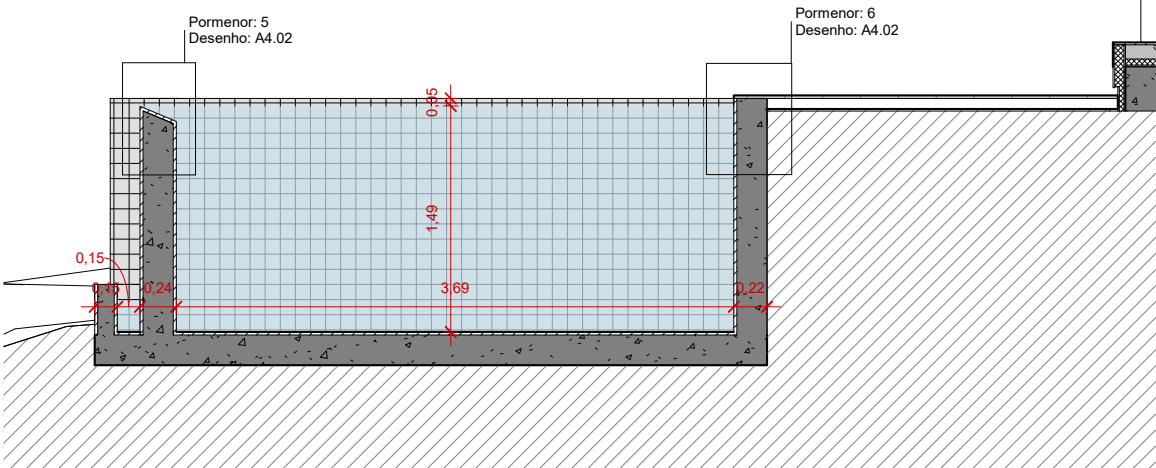


CORTE TRANSVERSAL
ESCALA: 1 : 50

REVESTIMENTO CERÂMICO, TIPO "FLORIM", SÉRIE "MATIÈRES DE REX", NA COR "MOU", COM 120X120CM, ACAB. MATE DE 6MM DE ESPESSURA.

IMPERMEABILIZAÇÃO.

ESTRUTURA EM BETÃO ARMADO.

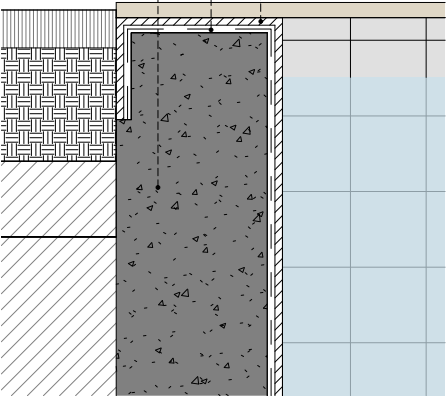


Elevation 1 - c - Callout 1
ESCALA: 1 : 10

REVESTIMENTO CERÂMICO, TIPO "FLORIM", SÉRIE "MATIÈRES DE REX", NA COR "MOU", COM 120X120CM, ACAB. MATE DE 6MM DE ESPESSURA.

IMPERMEABILIZAÇÃO.


ESTRUTURA EM BETÃO ARMADO.

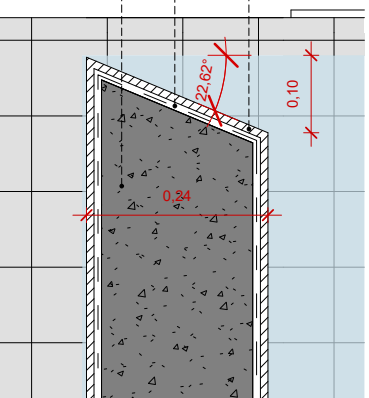


REVESTIMENTO CERÂMICO, TIPO "FLORIM", SÉRIE "MATIÈRES DE REX", NA COR "MOU", COM 120X120CM, ACAB. MATE DE 6MM DE ESPESSURA.

IMPERMEABILIZAÇÃO.

ESTRUTURA EM BETÃO ARMADO.

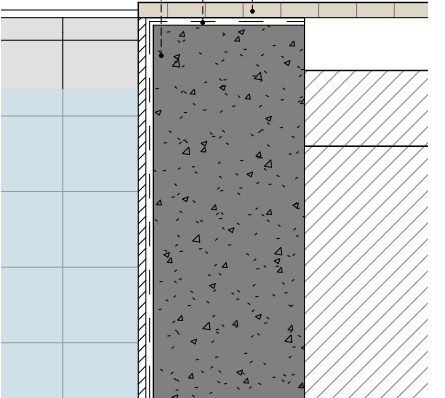

Elevation 1 - c - Callout 3
ESCALA: 1 : 10


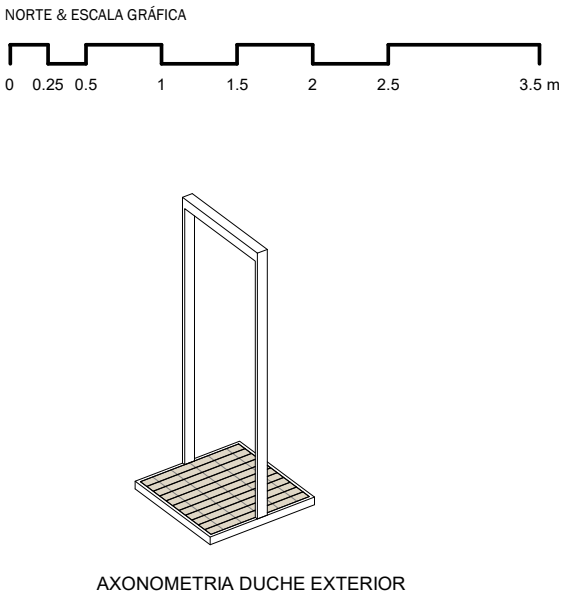


AXONOMETRIA DUCHE EXTERIOR


DESCRIÇÃO

Tanque de piscina em betão de 20 cm de espessura, projectado por via húmida, com dupla malha electrossoldada. Impermeabilização de piscinas, realizada através de sistema PoolL20 "REVES TECH", formado por lâmina impermeabilizante flexível tipo EVAC, PoolL20 30 "REVES TECH", composta por uma folha dupla de poliolefina termoplástica com acetato de vinil etileno, com ambas as faces revestidas de fibras de poliéster não tecidas, de 0,8 mm de espessura e 600 g/m², fixada ao suporte com cimento cola melhorado, C2 E espalhado com palustra dentada. Incluindo complementos de reforço em tratamento de pontos singulares através da utilização de peças especiais "REVES TECH" para o tratamento de ângulos internos Dry80 Cornerin, encontros com paramentos com banda perimetral Dry50 Banda13x30, tratamento de ligações e vedação de juntas com Seal Plus, revestido pastilha metalizada azul, em pavimentos e paredes de tanques de piscinas, assentes com cimento cola melhorado, C2 TE, com deslizamento reduzido e tempo de colocação ampliado e argamassa de juntas cimentosa tipo L, cor banco, para juntas de até 1 mm.

Arquitectura / Coordenação nuumstudio		Requerente: Gonçalo André Ribeiro Luís	Assunto: Edificação de moradia unifamiliar isolada	Localização: Caminho da Terça, São Roque Coord. WGS84: 32°40'25.3"N 16°55'16.0"W		
Contactos: Rua Latino Coelho, 37 9060-155 Funchal +351 291 224 385		info@nuumstudio.com www.nuumstudio.com	Título do desenho PORMENORES - PORMENORIZAÇÃO PISCINA		Escala: 1:50 1:10	Desenho Nº A4.02 PORMENORES
Folha Nº 15 de 38		Técnico responsável: Claudia Barros Alves, OA 14858		ISO A3.2		
Equipa projetista: WH - Wojciech Hidzyk CA - Cláudia Alves JC - João Paulo Costa FA - Frederico Alves		SR - Sandra Rodrigues	Alterado por: FA	Revisão: Emissão do desenho: 04/21/20	Data: 30/10/2020 Nº do Projeto 172-FNC-PEX-GONÇALO	Especialidade: Arquitetura Controlo Prévio: Execução

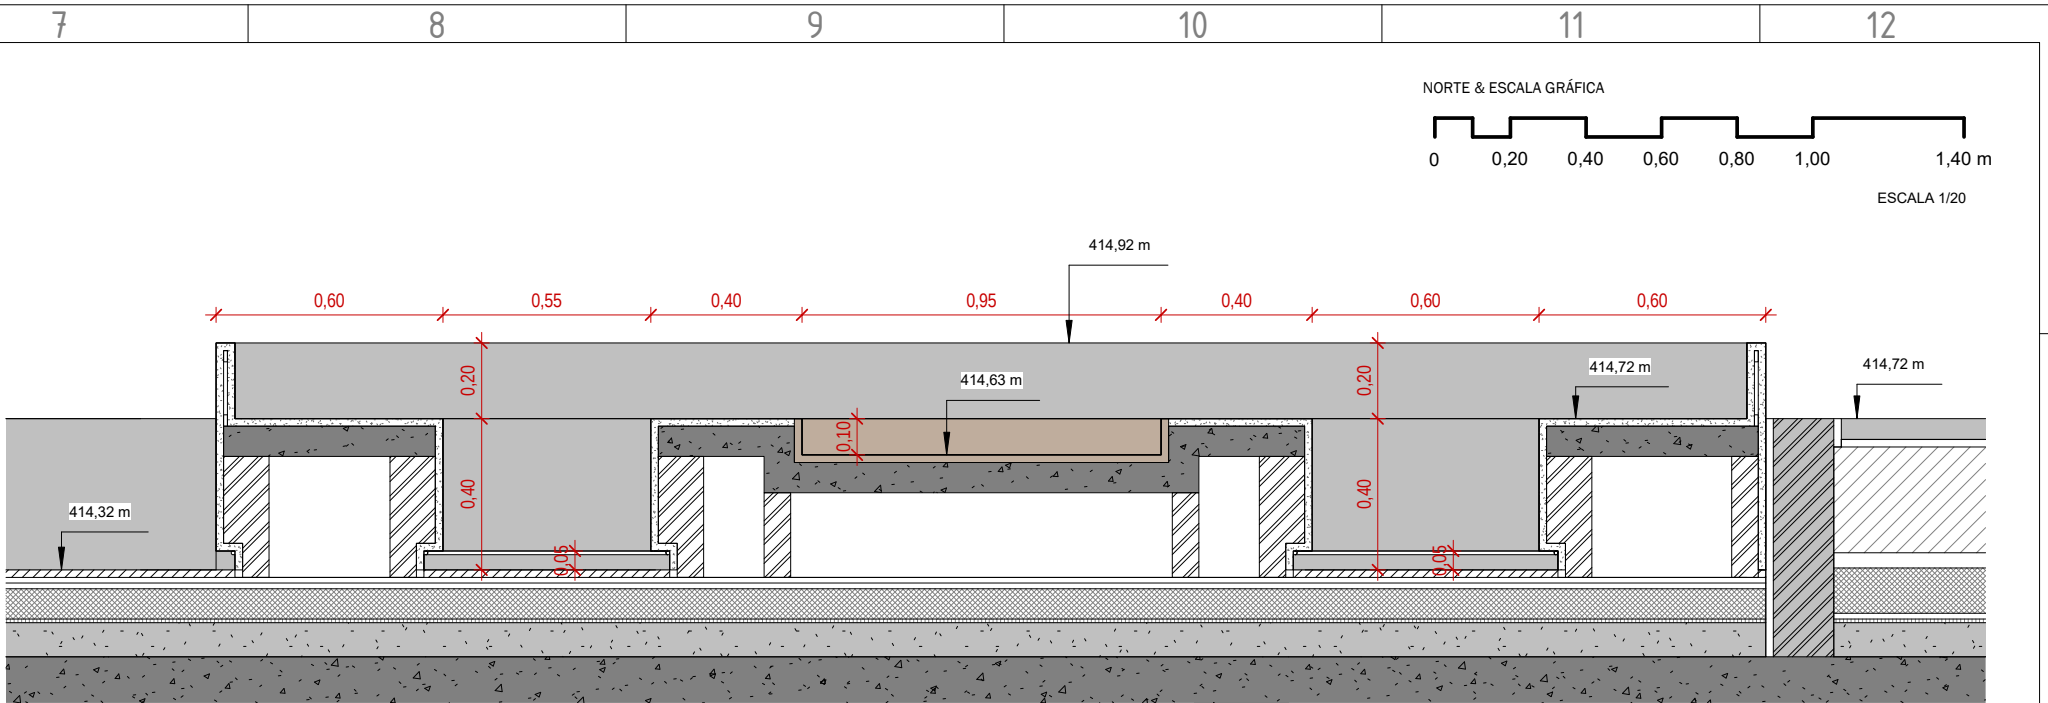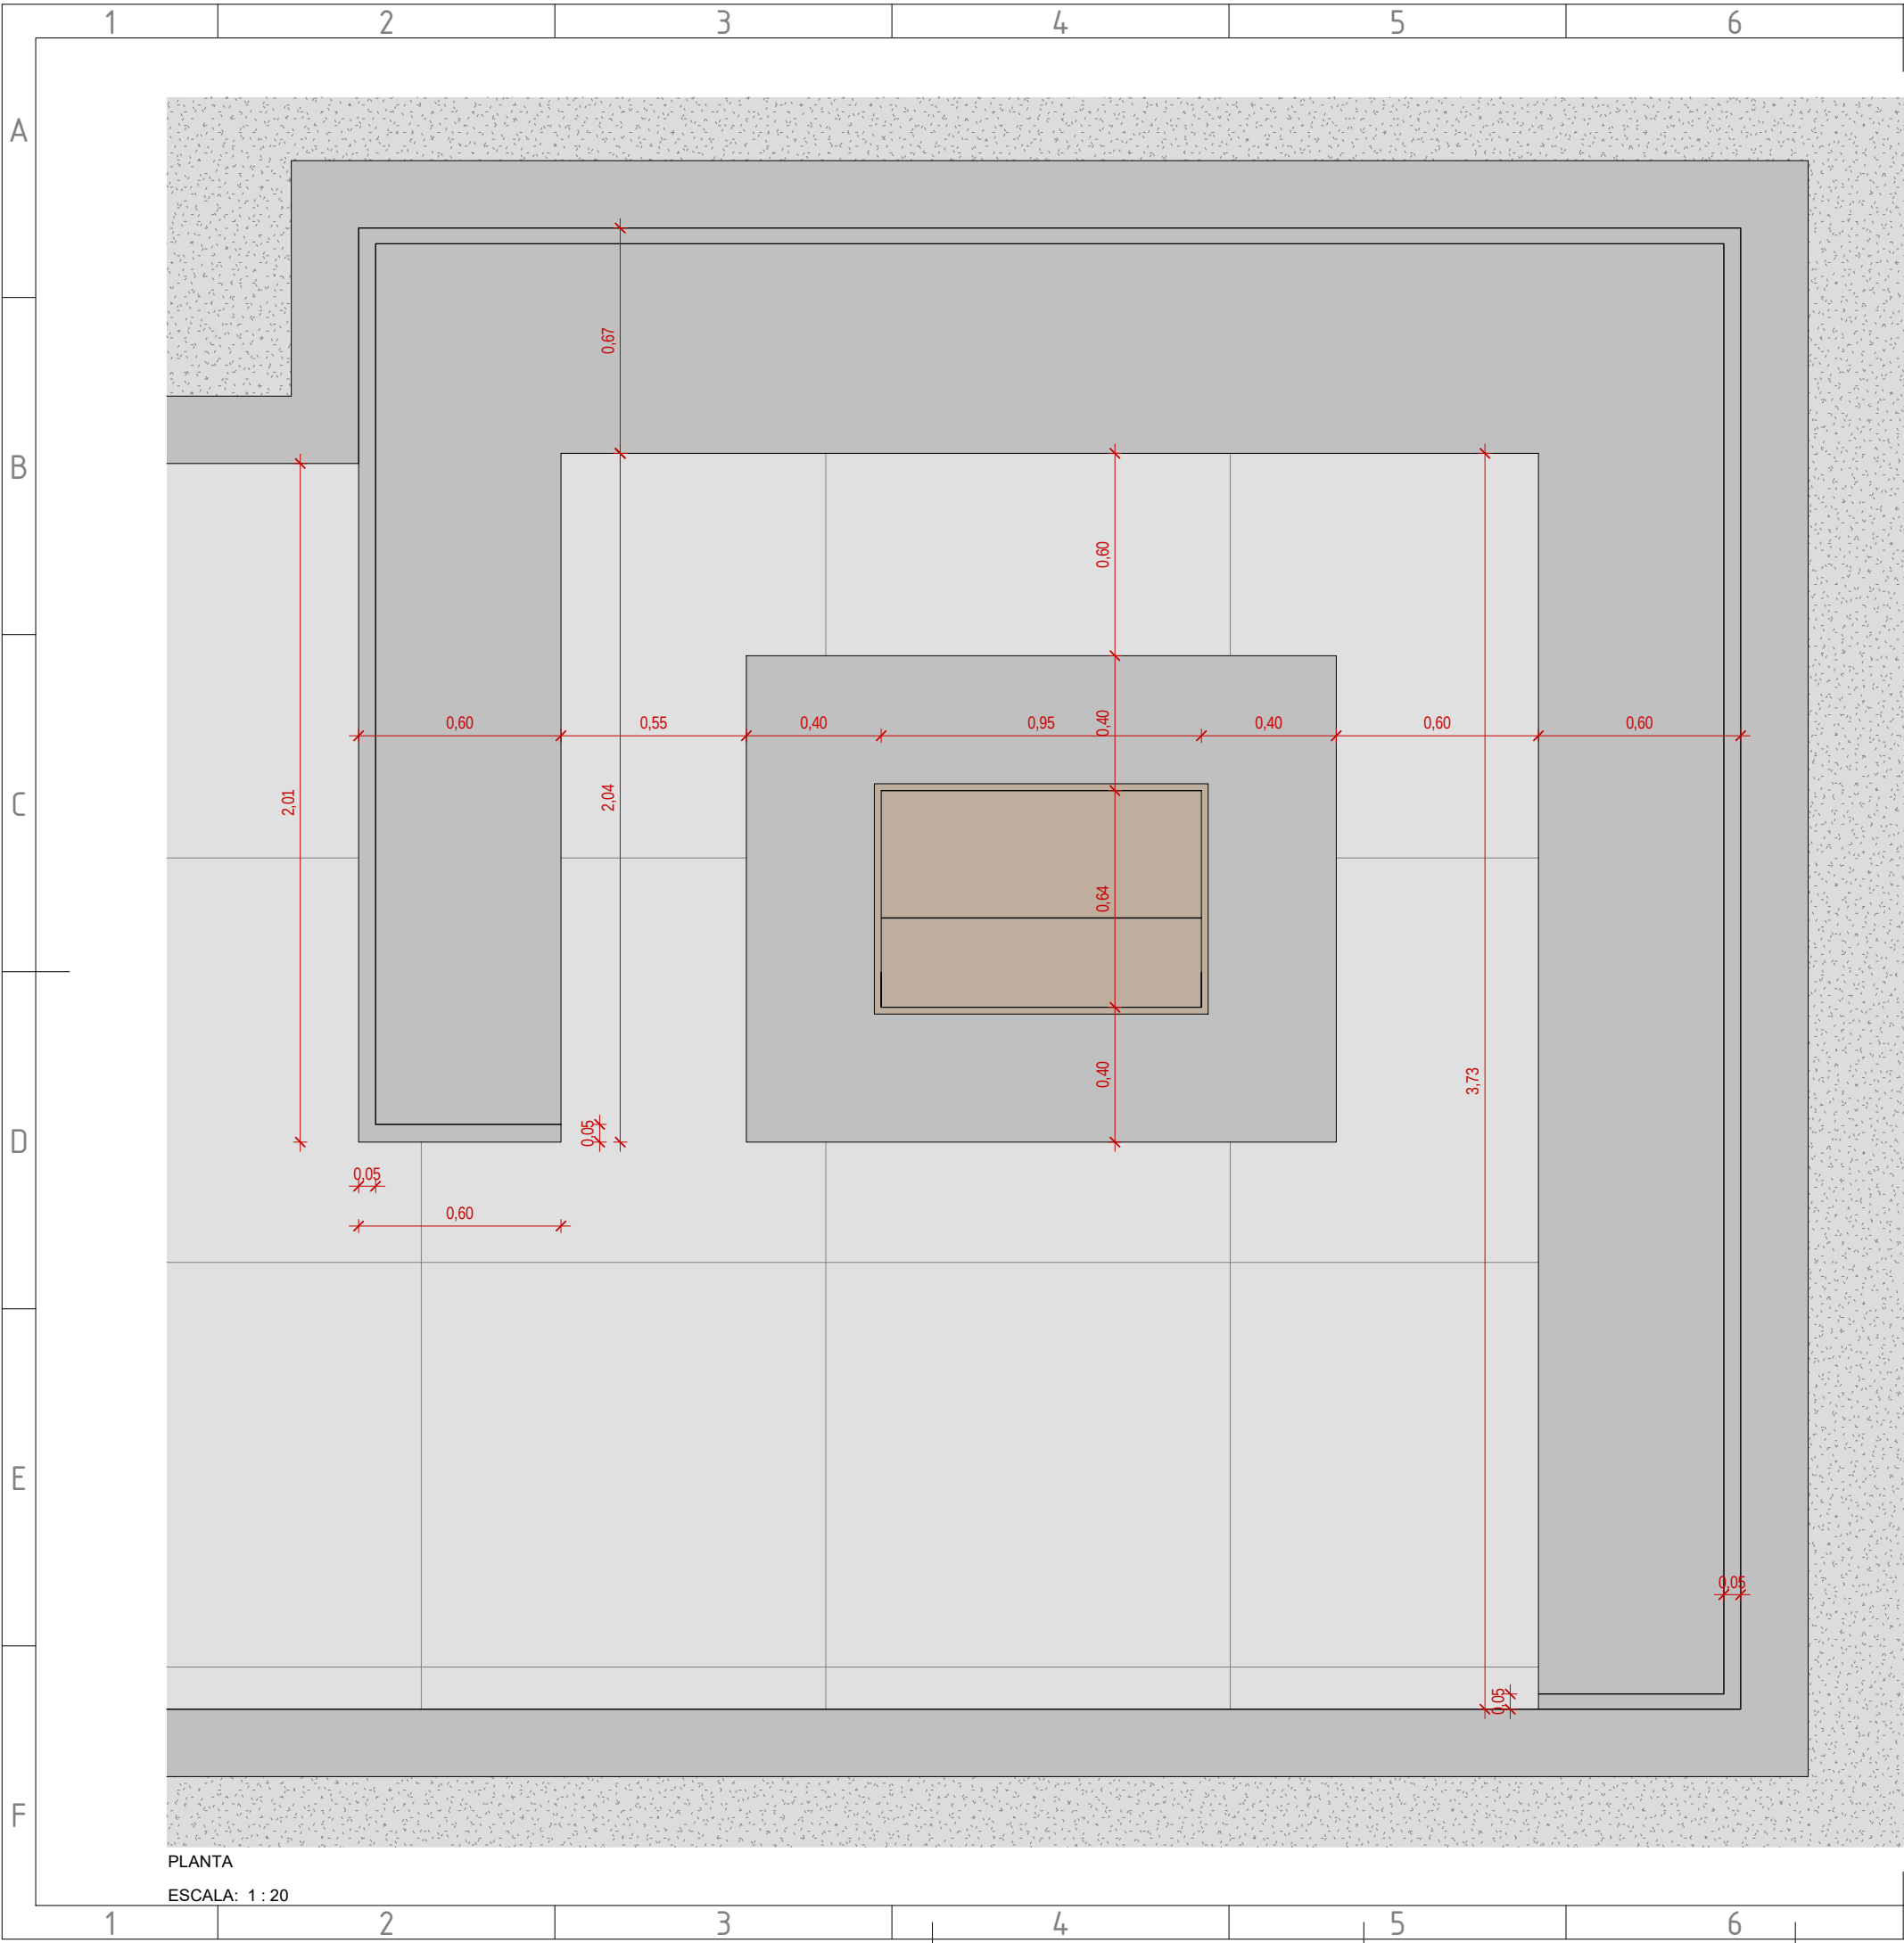

CORTE
ESCALA: 1 : 20

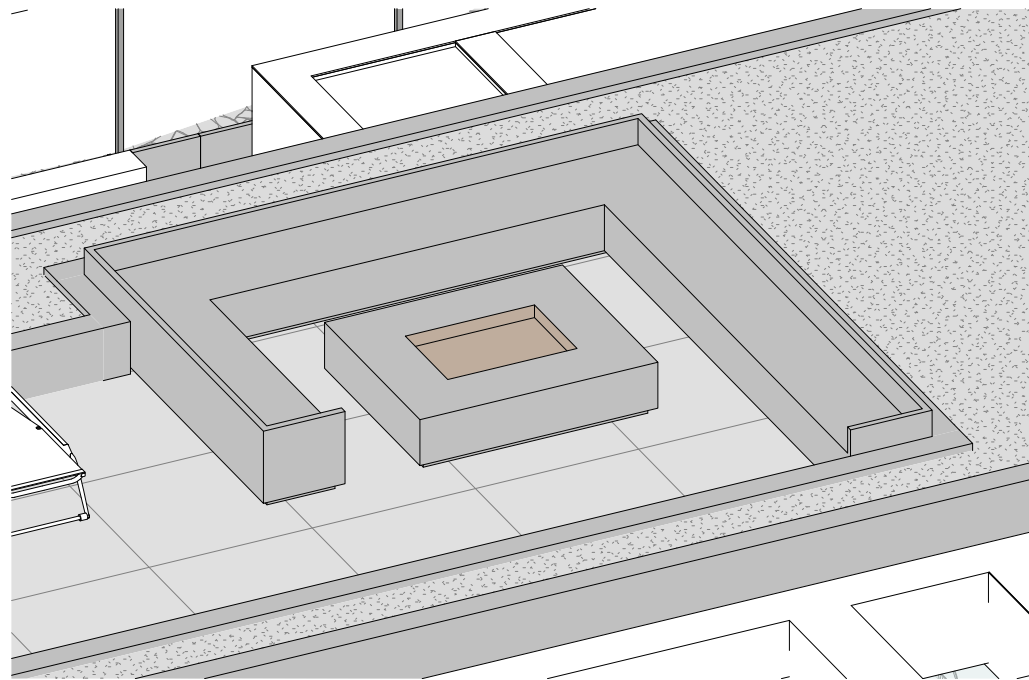


VISTA 3D

DESCRIÇÃO

Banco formado por bloco e betão armado, revestido com camada de 2 a 3 mm de espessura de regularização, e acabamento realizado com argamassa à base de cimento de cor cinzenta, tipo LC 9 "FASSA BORTOLO". Zona da lareira refestida a aço corten.

Arquitectura / Coordenação nuumstudio		Requerente: Gonçalo André Ribeiro Luís	Assunto: Edificação de moradia unifamiliar isolada	Localização: Caminho da Terça, São Roque Coord. WGS84: 32°40'25.3"N 16°55'16.0"W	
Contactos: Rua Latino Coelho, 37 9060-155 Funchal +351 291 224 385 info@nuumstudio.com www.nuumstudio.com		Título do desenho PORMENORES - PORMENORIZAÇÃO LAREIRA EXTERIOR		Escala: 1:20	Desenho Nº A4.04 PORMENORES
Folha Nº 17 de 38		Equipa projetista: WH - Wojciech Hidzyk CA - Cláudia Alves JC - João Paulo Costa FA - Frederico Alves SR - Sandra Rodrigues		Alterado por: FA Emissão do desenho: 05/05/20	Revisão: Data: 30/10/2020 Nº do Projeto 172-FNC-PEX-GONÇALO
Especialidade: Arquitetura Controlo Prévio: Execução		Técnico responsável: Claudia Barros Alves, OA 14858		ISO A3.2	

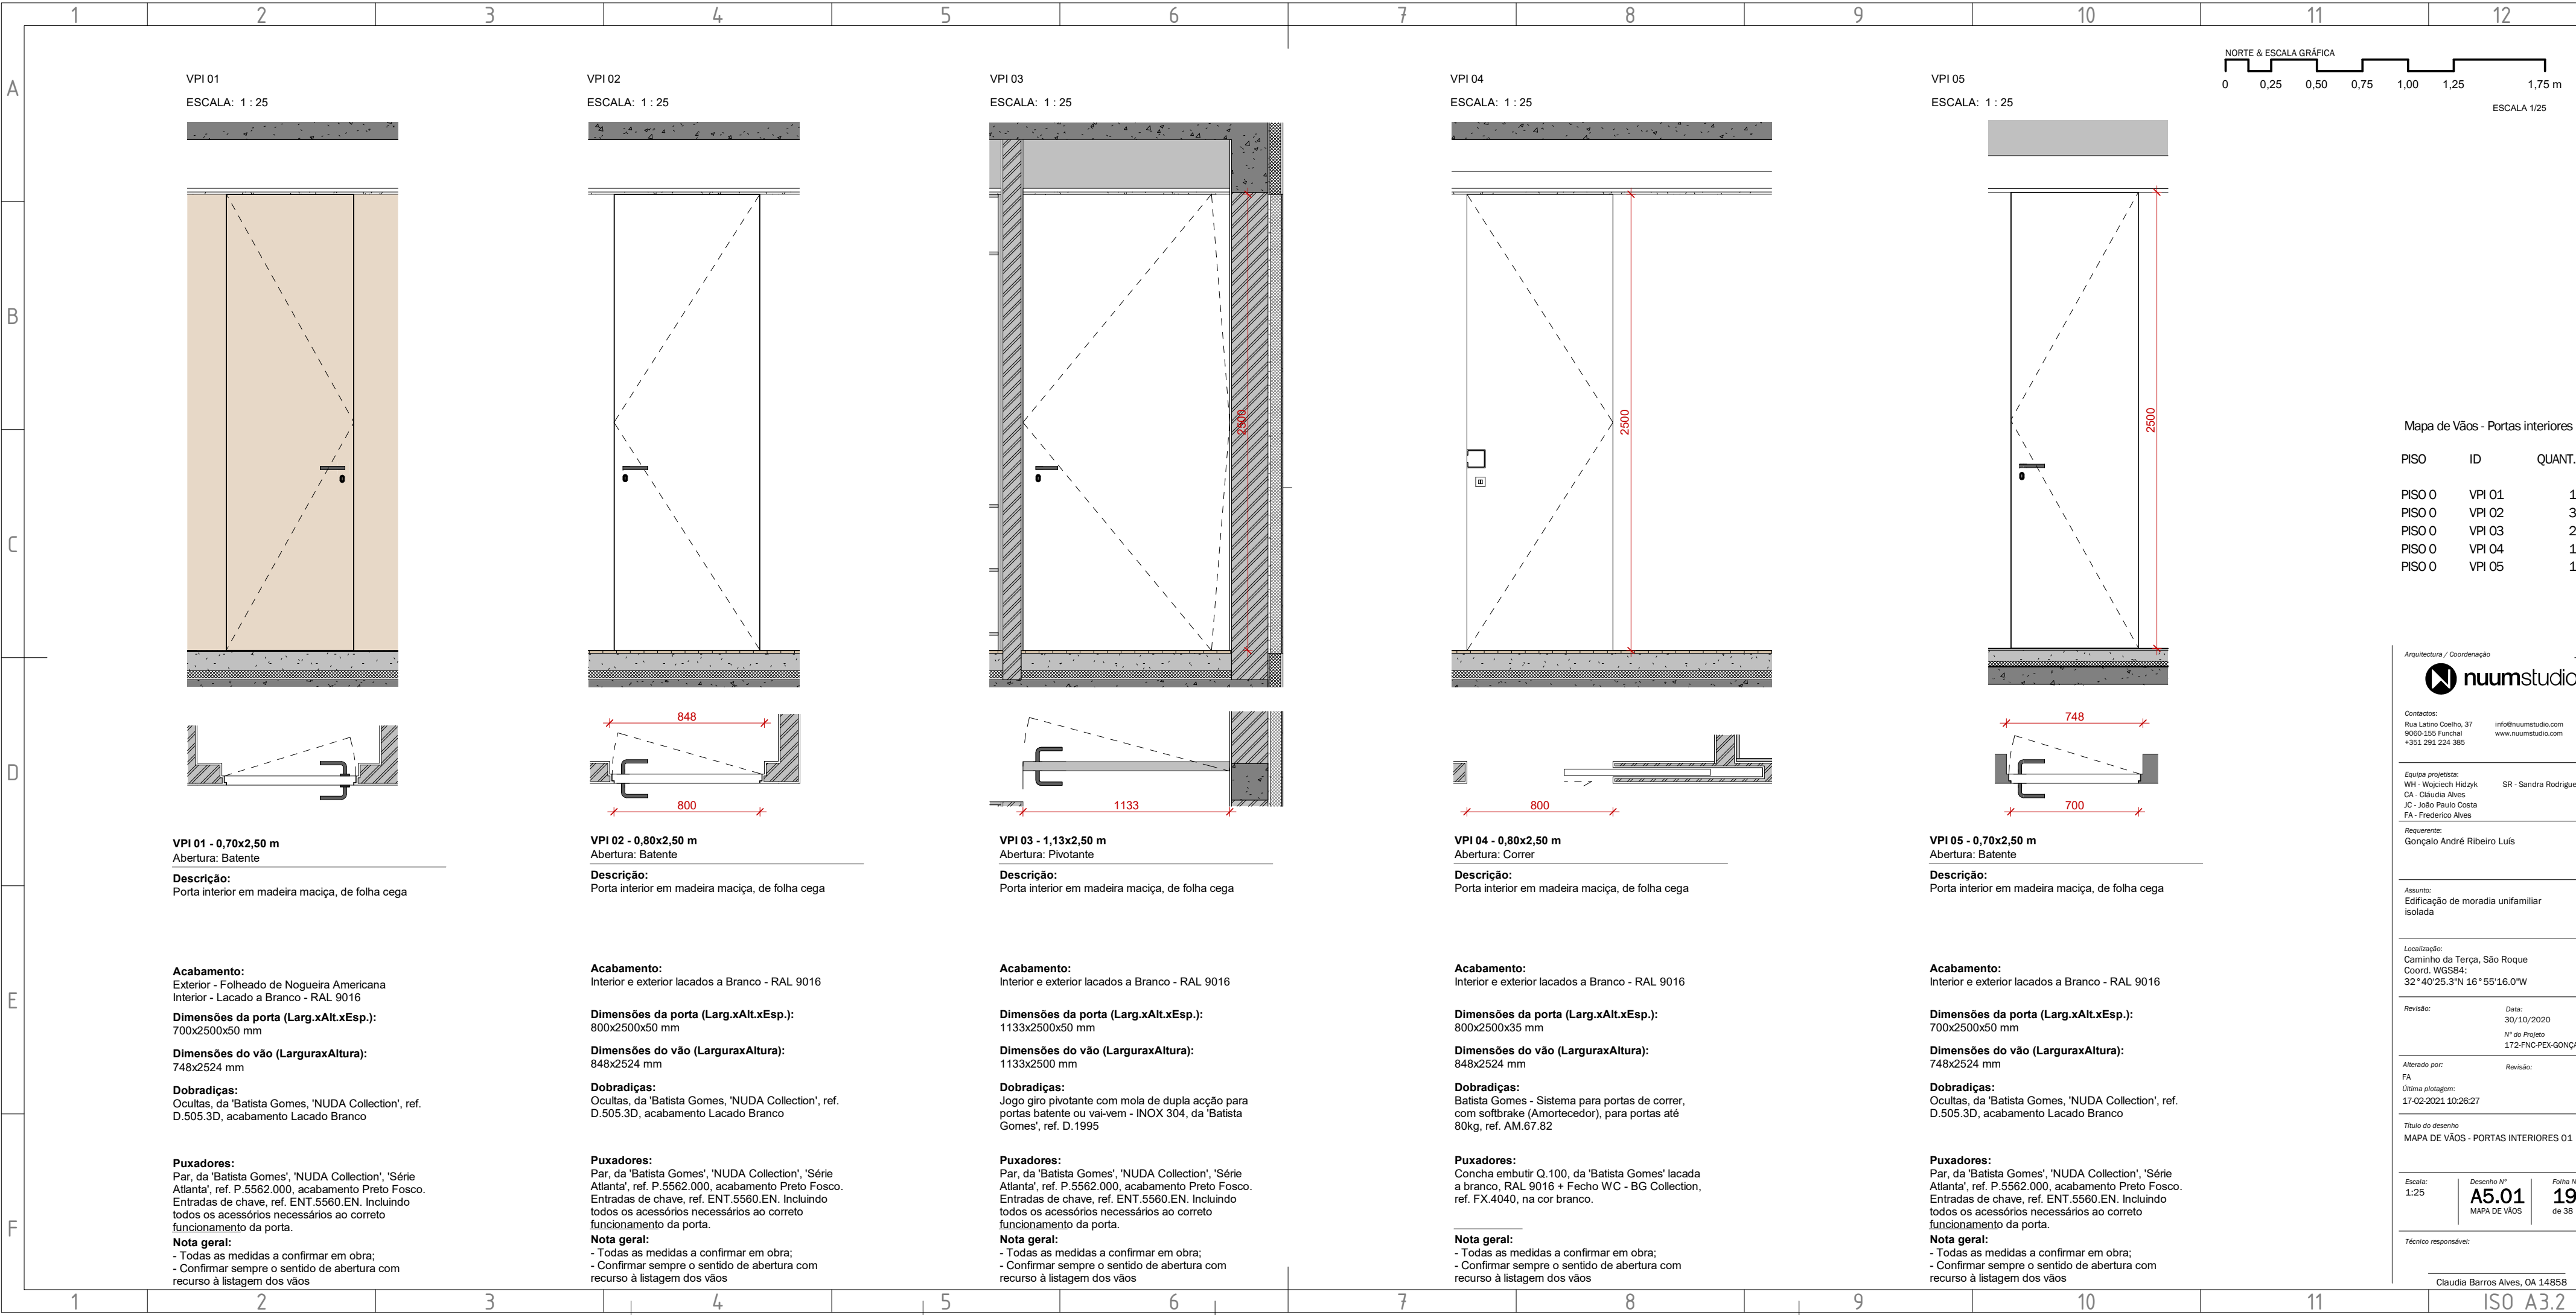

Mapa de Vãos - Portas interiores

PISO	ID	QUANT.
PISO 0	VPI 01	1
PISO 0	VPI 02	3
PISO 0	VPI 03	2
PISO 0	VPI 04	1
PISO 0	VPI 05	1

Arquitectura / Coordenação

Contactos:

Rua Latino Coelho, 37
9060-155 Funchal
+351 291 224 385

info@nuumstudio.com
www.nuumstudio.com

Equipa projetista:

WH - Wojciech Hidzyk
CA - Cláudia Alves
JC - João Paulo Costa
FA - Frederico Alves

SR - Sandra Rodrigues

Requerente:

Gonçalo André Ribeiro Luís

Assunto:

Edificação de moradia unifamiliar isolada

Localização:

Caminho da Terça, São Roque
Coord. WGS84:
32°40'25.3"N 16°55'16.0"W

Revisão:

Data:
30/10/2020
Nº do Projeto
172-FNC-PEX-GONÇALO

Alterado por:

FA

Revisão:

Última plotagem:
17-02-2021 10:26:27

Título do desenho

MAPA DE VÃOS - PORTAS INTERIORES 01


Escala:
1:25


Desenho Nº
A5.01
MAPA DE VÃOS



Folha Nº
19
de 38

Técnico responsável:


Claudia Barros Alves, OA 14858

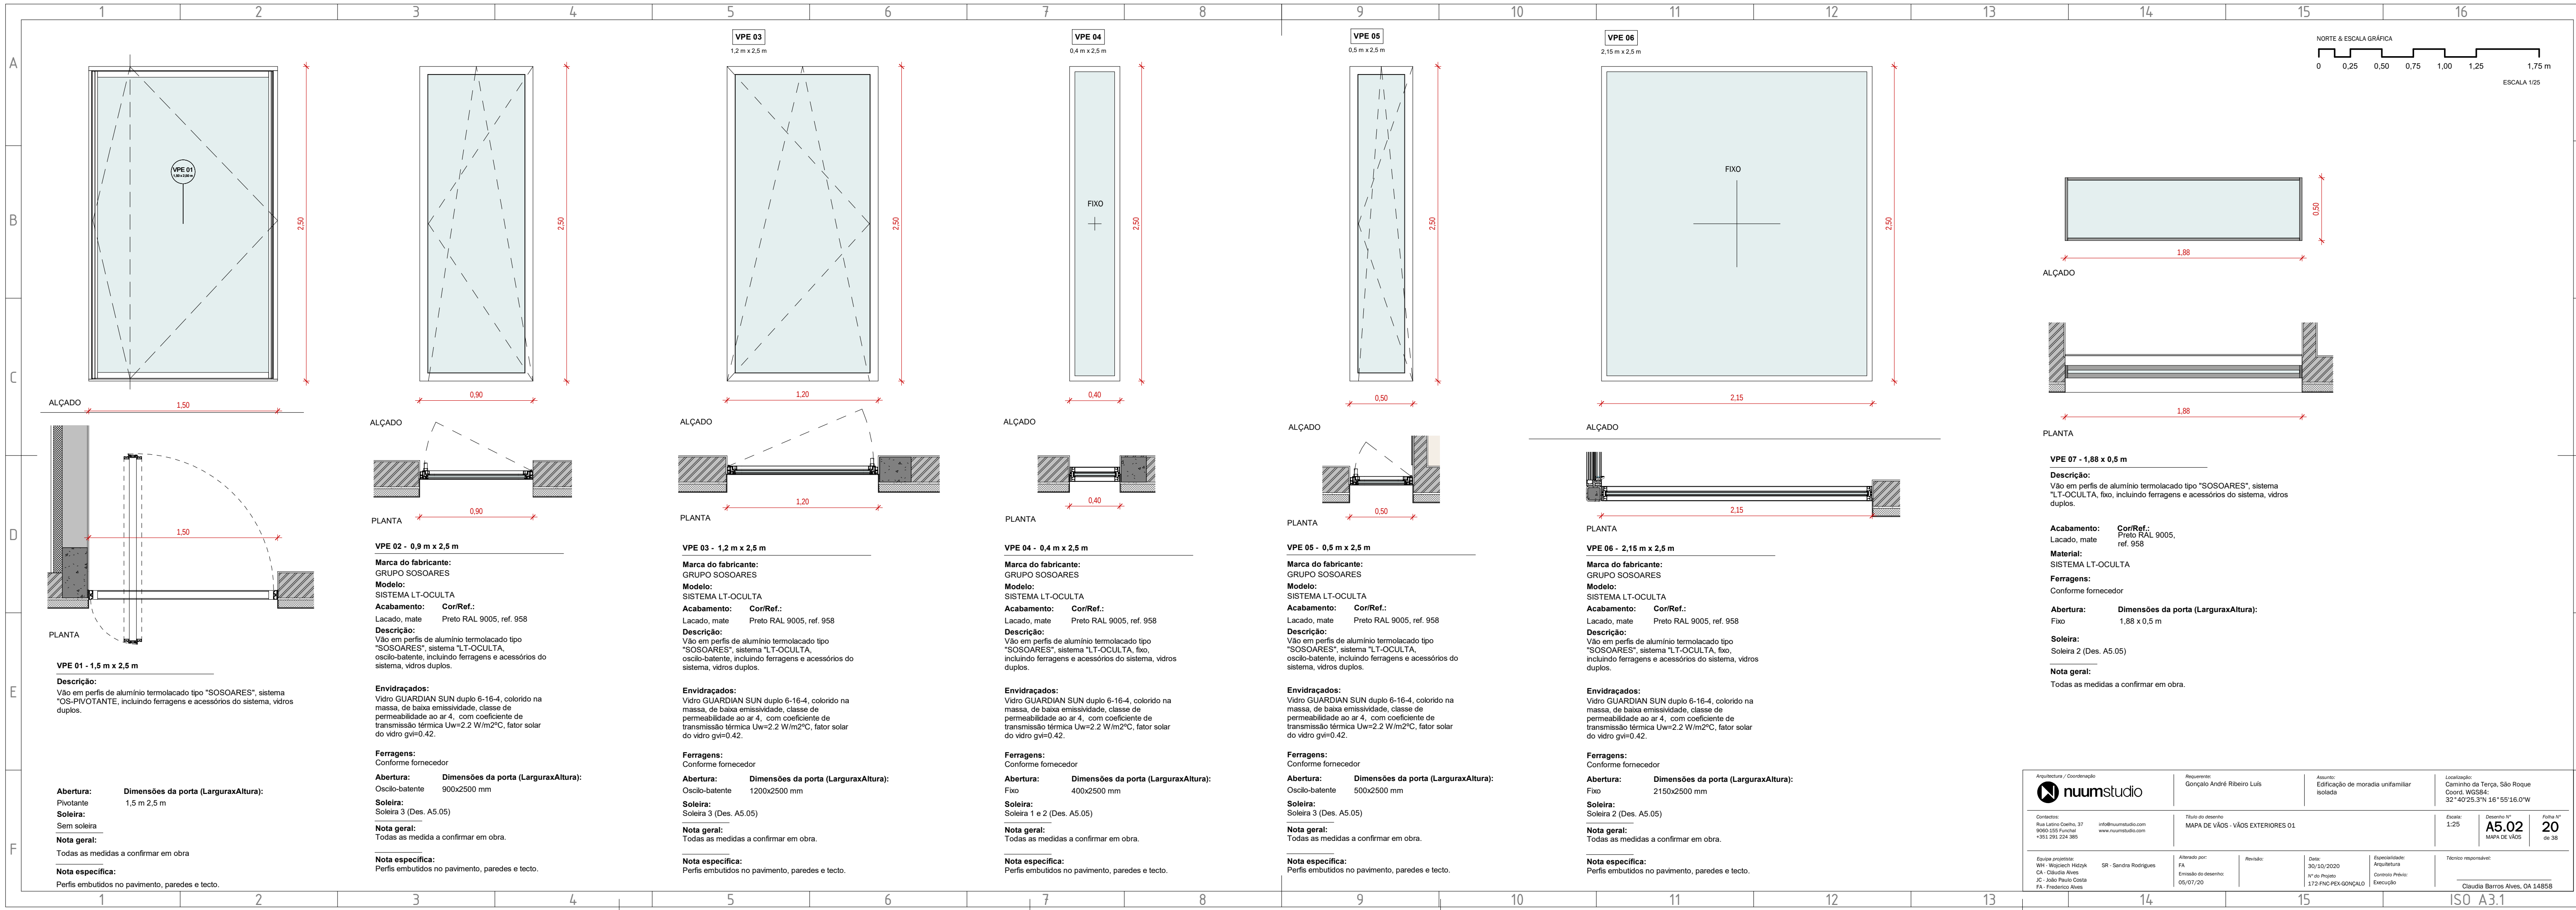

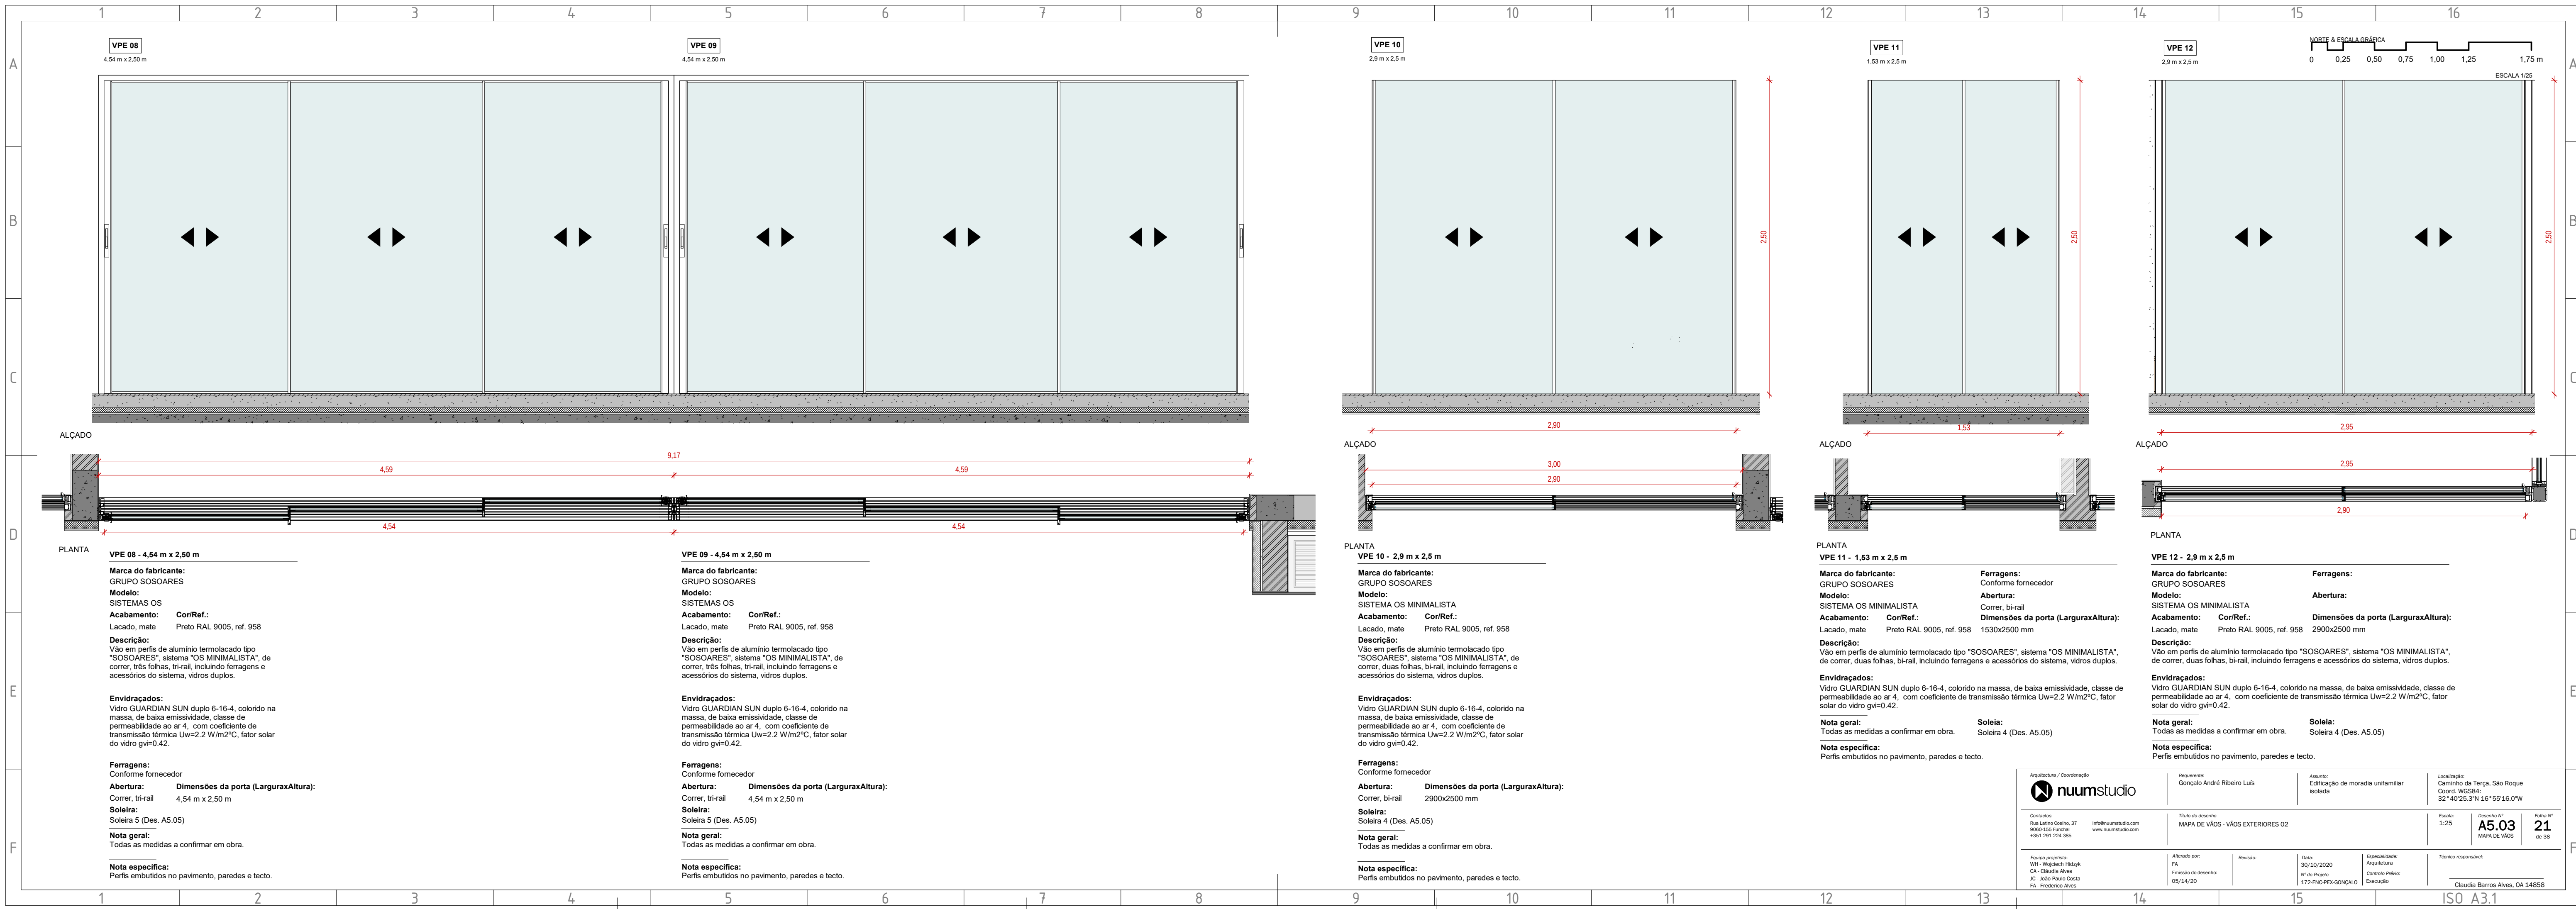

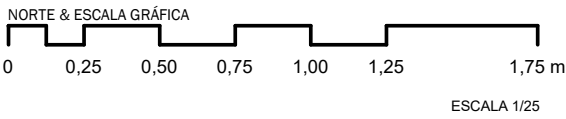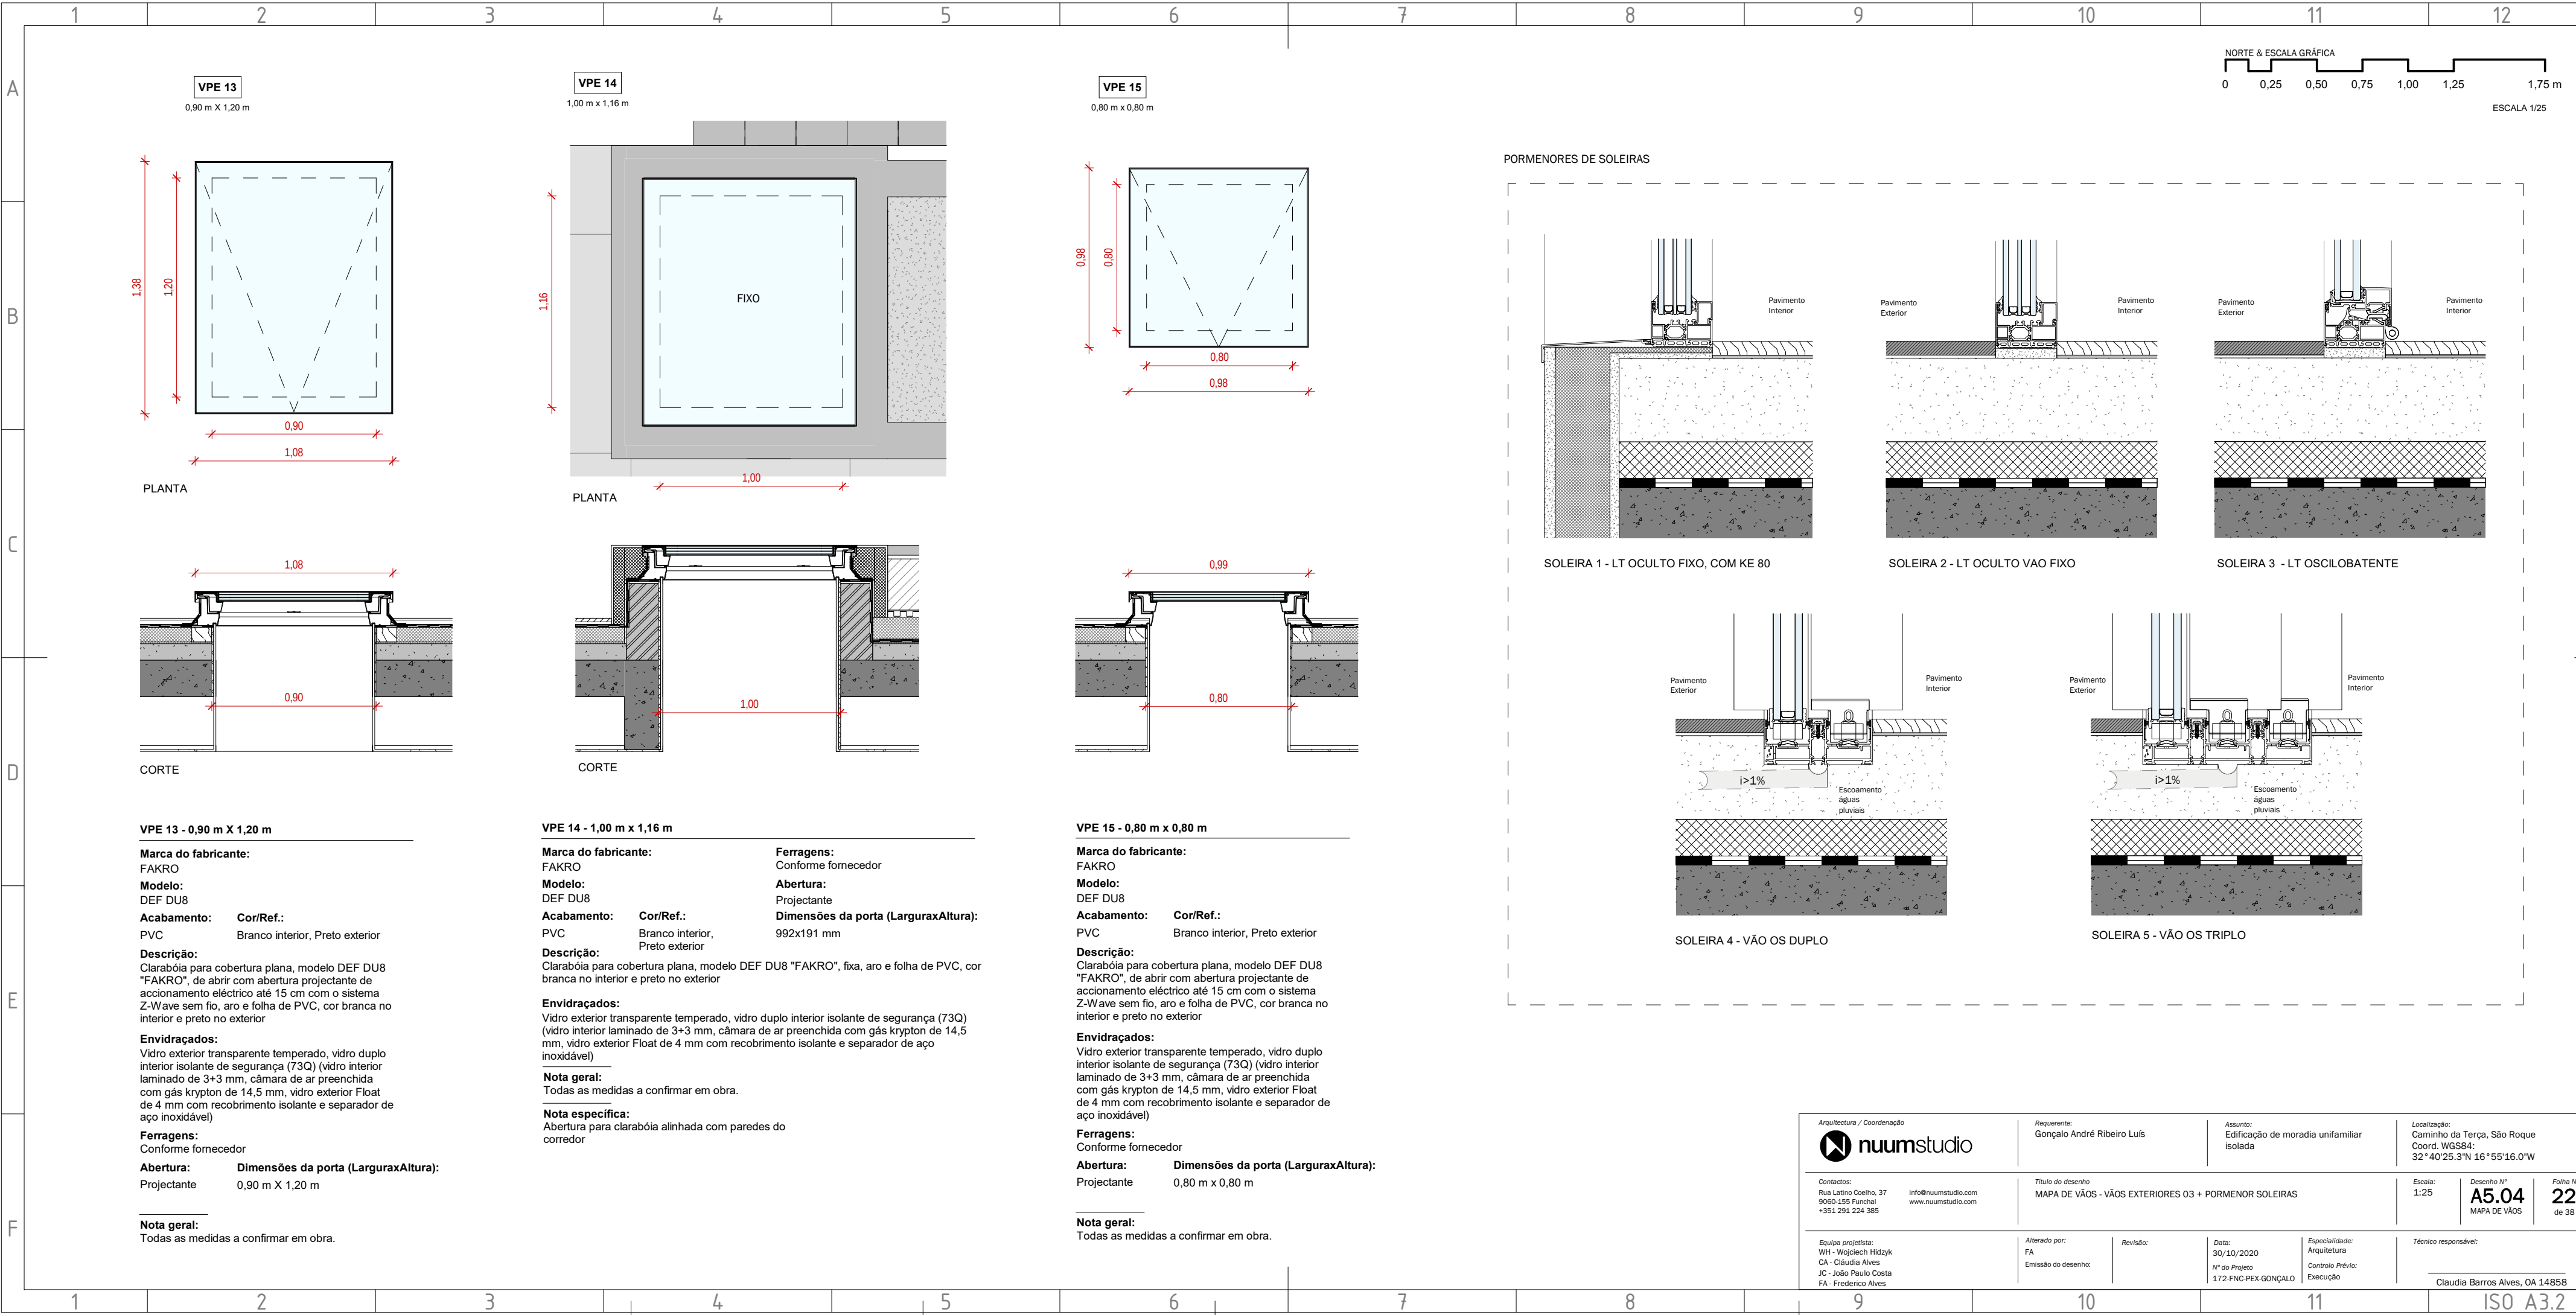


PORMENORES DE SOLEIRAS

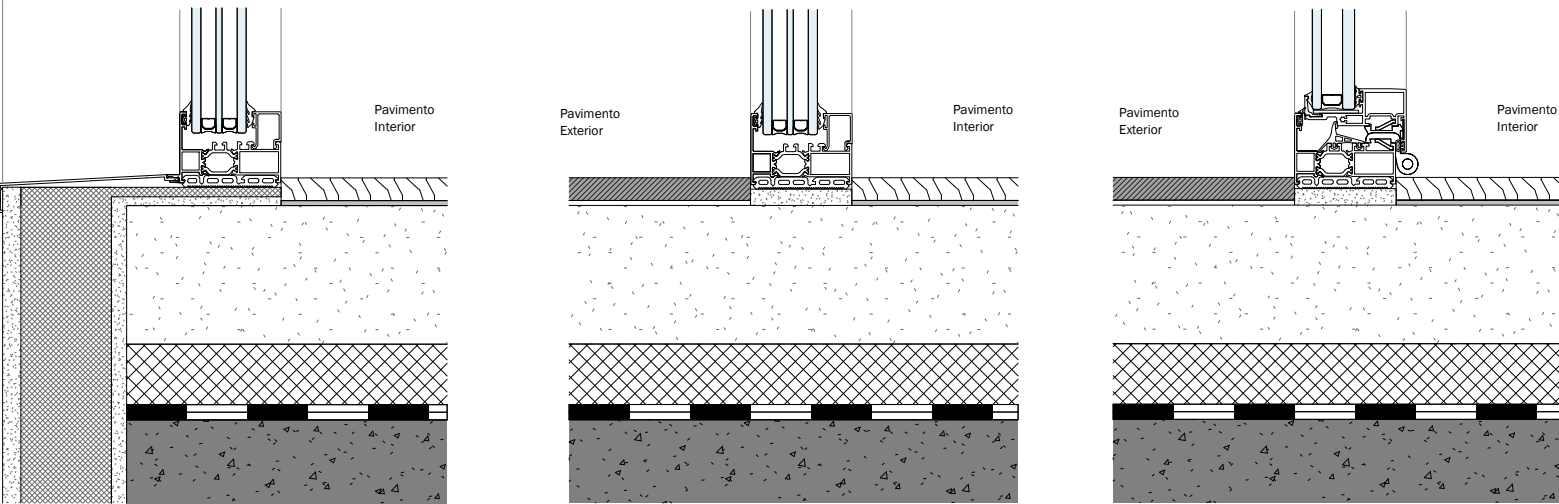


SOLEIRA 1 - LT OCULTO FIXO, COM KE 80

SOLEIRA 2 - LT OCULTO VAO FIXO

SOLEIRA 3 - LT OSCIOBATENTE

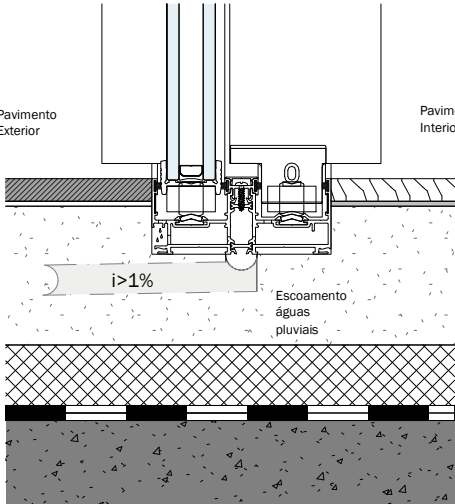

SOLEIRA 4 - VÃO OS DUPLO

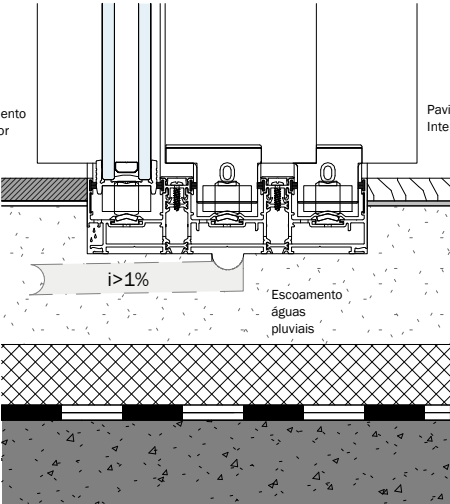






SOLEIRA 5 - VÃO OS TRIPLO


VPE 13 - 0,90 m X 1,20 m		
Marca do fabricante: FAKRO		
Modelo: DEF DU8		
Acabamento: PVC	Cor/Ref.: Branco interior, Preto exterior	
Descrição: Clarabóia para cobertura plana, modelo DEF DU8 "FAKRO", de abrir com abertura projectante de accionamento eléctrico até 15 cm com o sistema Z-Wave sem fio, aro e folha de PVC, cor branca no interior e preto no exterior		
Envidraçados: Vidro exterior transparente temperado, vidro duplo interior isolante de segurança (73Q) (vidro interior laminado de 3+3 mm, câmara de ar preenchida com gás krypton de 14,5 mm, vidro exterior Float de 4 mm com recobrimento isolante e separador de aço inoxidável)		
Nota geral: Todas as medidas a confirmar em obra.		
Nota específica: Abertura para clarabóia alinhada com paredes do corredor		

VPE 14 - 1,00 m x 1,16 m		
Marca do fabricante: FAKRO		
Modelo: DEF DU8		
Acabamento: PVC	Cor/Ref.: Branco interior, Preto exterior	Ferragens: Conforme fornecedor
Descrição: Clarabóia para cobertura plana, modelo DEF DU8 "FAKRO", fixa, aro e folha de PVC, cor branca no interior e preto no exterior		
Envidraçados: Vidro exterior transparente temperado, vidro duplo interior isolante de segurança (73Q) (vidro interior laminado de 3+3 mm, câmara de ar preenchida com gás krypton de 14,5 mm, vidro exterior Float de 4 mm com recobrimento isolante e separador de aço inoxidável)		
Nota geral: Todas as medidas a confirmar em obra.		
Nota específica: Abertura para clarabóia alinhada com paredes do corredor		


VPE 15 - 0,80 m x 0,80 m		
Marca do fabricante: FAKRO		
Modelo: DEF DU8		
Acabamento: PVC	Cor/Ref.: Branco interior, Preto exterior	Ferragens: Conforme fornecedor
Descrição: Clarabóia para cobertura plana, modelo DEF DU8 "FAKRO", de abrir com abertura projectante de accionamento eléctrico até 15 cm com o sistema Z-Wave sem fio, aro e folha de PVC, cor branca no interior e preto no exterior		
Envidraçados: Vidro exterior transparente temperado, vidro duplo interior isolante de segurança (73Q) (vidro interior laminado de 3+3 mm, câmara de ar preenchida com gás krypton de 14,5 mm, vidro exterior Float de 4 mm com recobrimento isolante e separador de aço inoxidável)		
Nota geral: Todas as medidas a confirmar em obra.		
Nota específica: Abertura para clarabóia alinhada com paredes do corredor		

Arquitectura / Coordenação 		Requerente: Gonçalo André Ribeiro Luís	Assunto: Edificação de moradia unifamiliar isolada	Localização: Caminho da Terça, São Roque Coord. WGS84: 32°40'25.3"N 16°55'16.0"W	
Contactos: Rua Latino Coelho, 37 9060-155 Funchal +351 291 224 385		info@numstudio.com www.numstudio.com		Título do desenho MAPA DE VÃOS - VÃOS EXTERIORES 03 + PORMENOR SOLEIRAS	
Equipa projetista: WH - Wojciech Hidzyk CA - Cláudia Alves JC - João Paulo Costa FA - Frederico Alves		Alterado por: FA	Revisão:	Data: 30/10/2020 Nº do Projeto 172-FNC-PEX-GONÇALO	Especialidade: Arquitetura Controlo Prévio: Execução
Nota geral: Todas as medidas a confirmar em obra.		Técnico responsável: Claudia Barros Alves, OA 14858		Escala: 1:25	Desenho Nº A5.04 MAPA DE VÃOS
				Folha Nº 22 de 38	

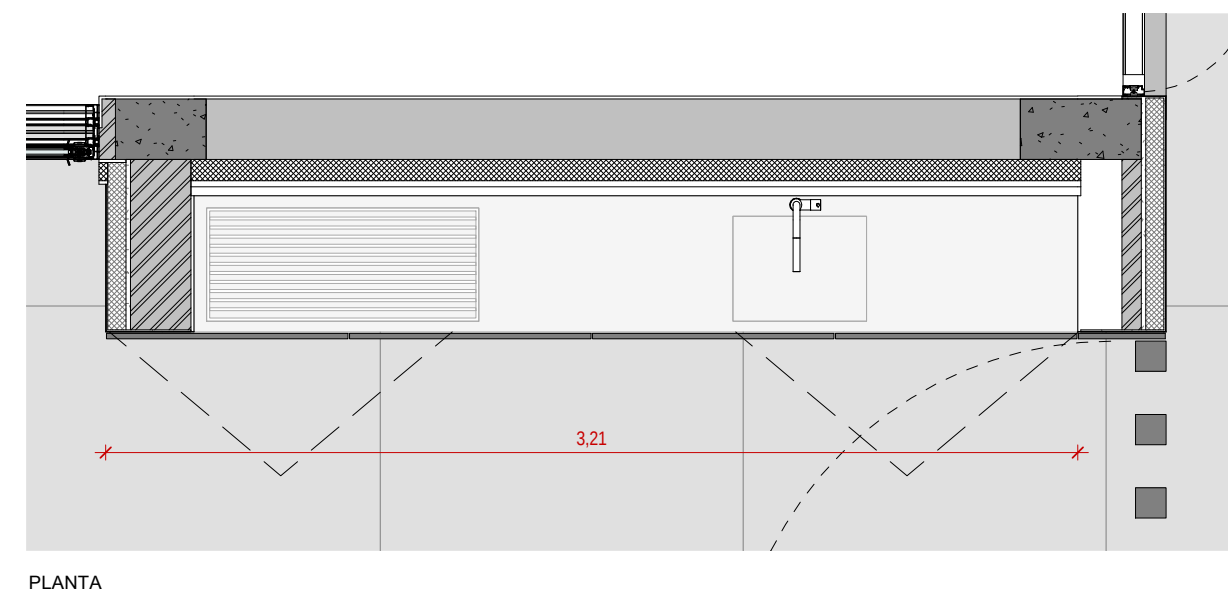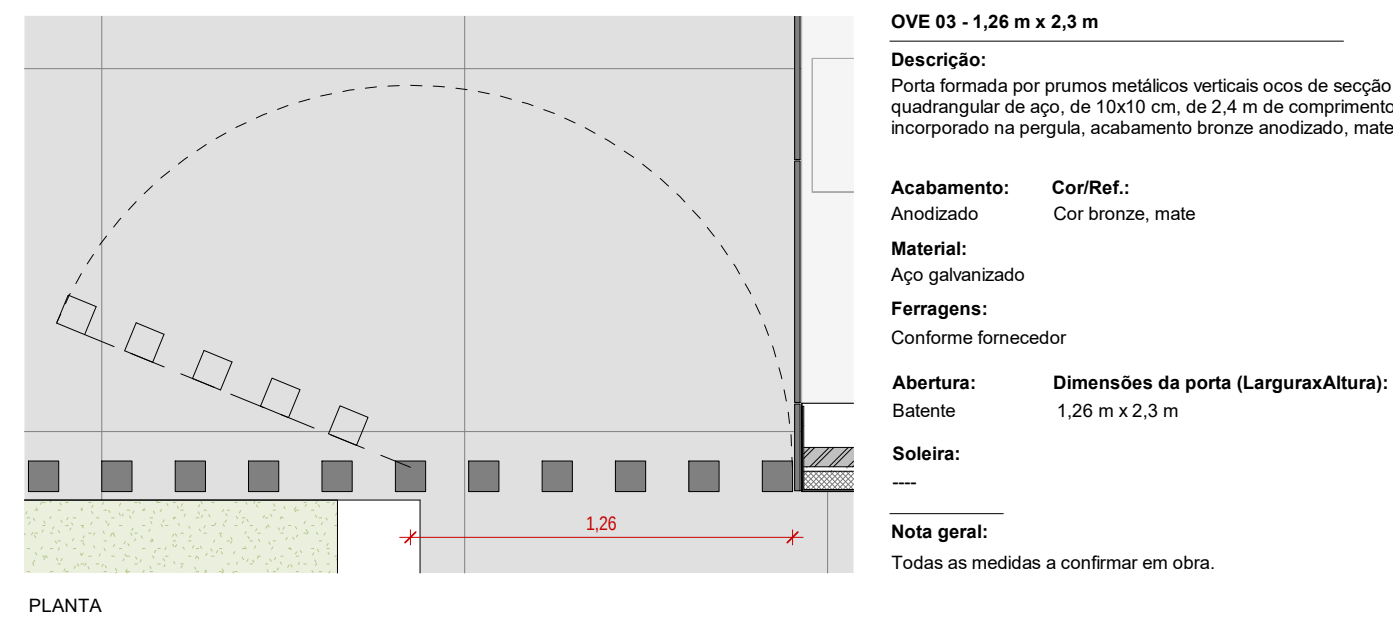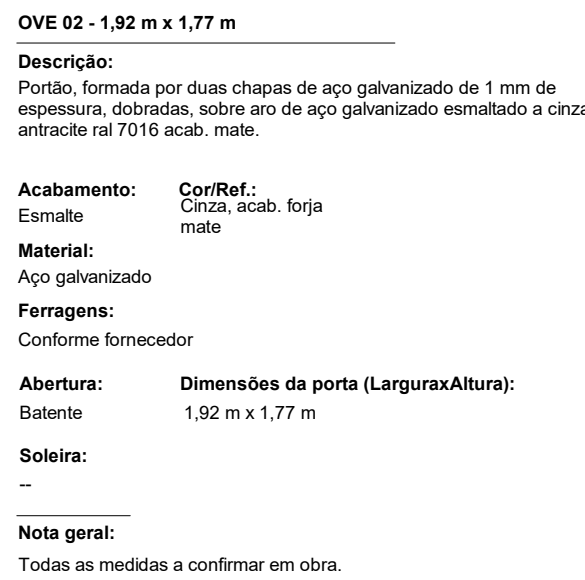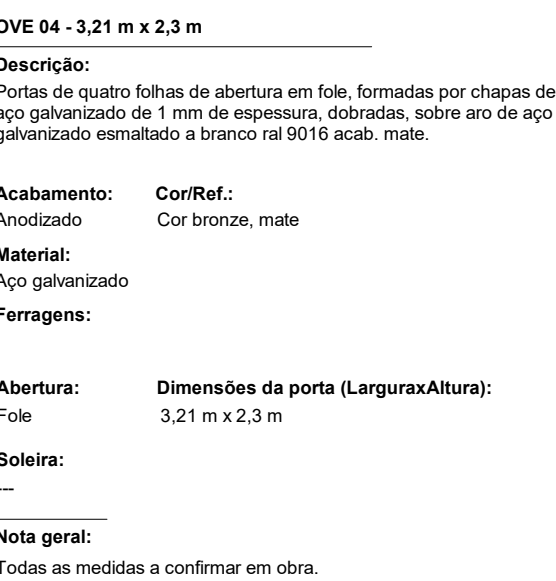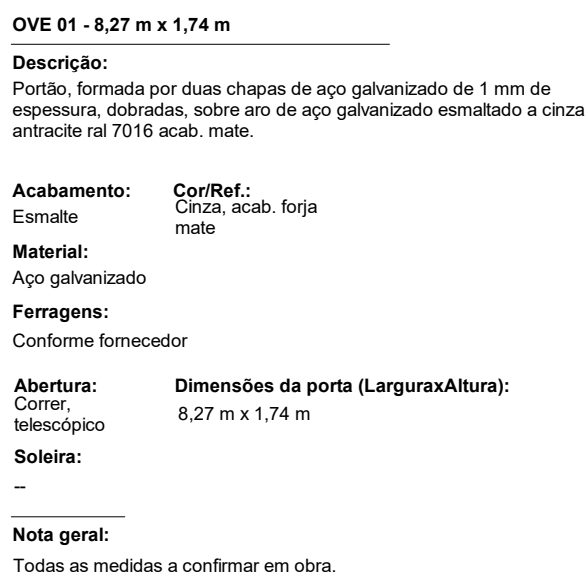


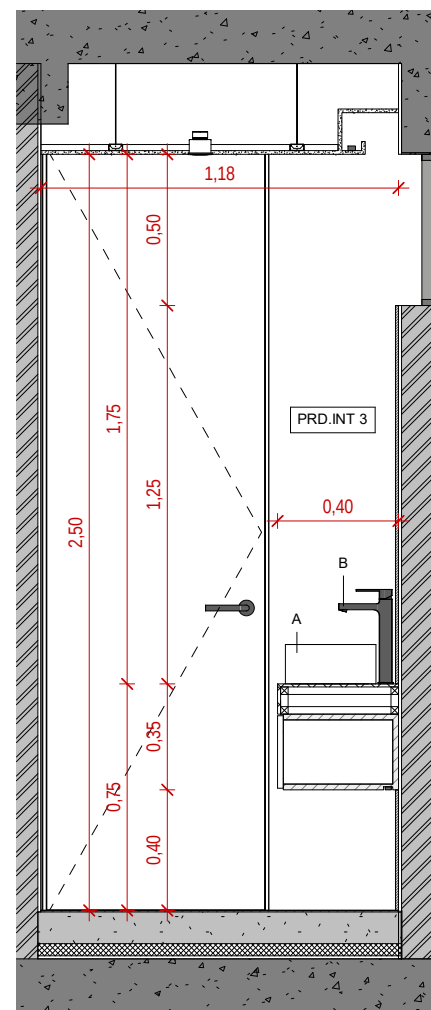


I.S. SOCIAL - CORTE AA
ESCALA: 1 : 25

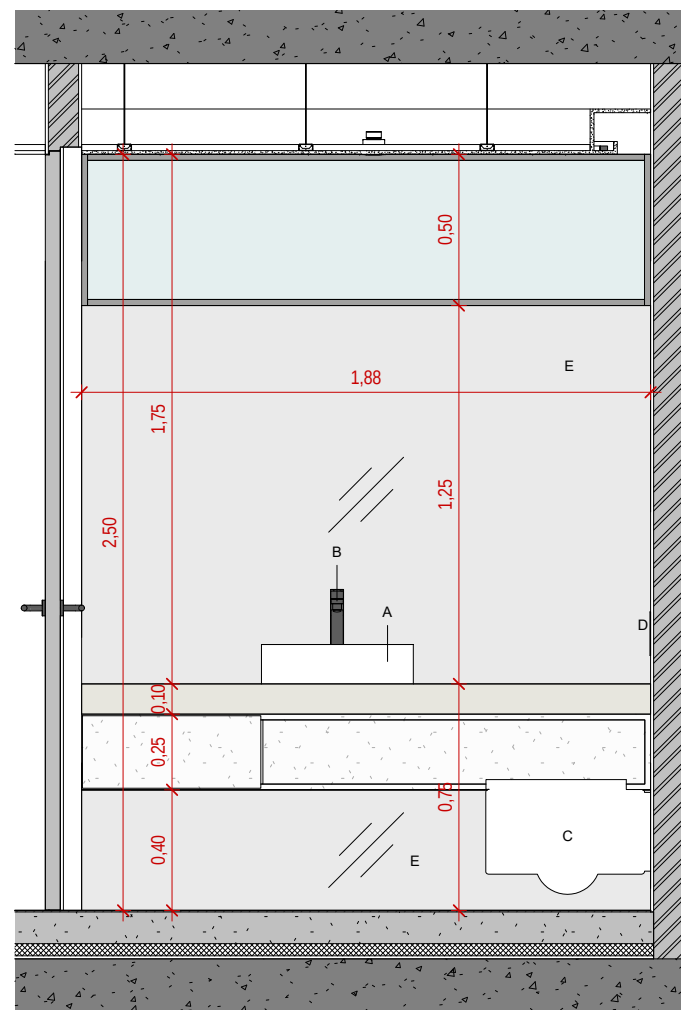


I.S. SOCIAL - CORTE BB
ESCALA: 1 : 25

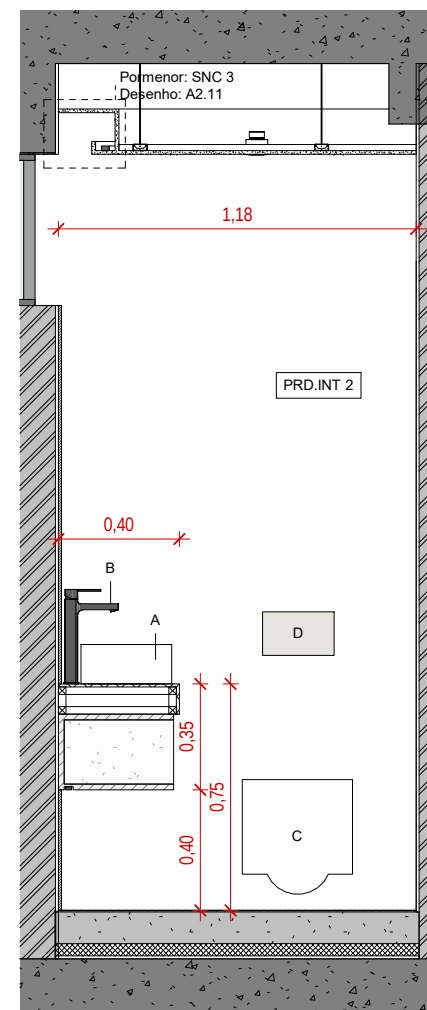

I.S. SOCIAL - CORTE CC
ESCALA: 1 : 25

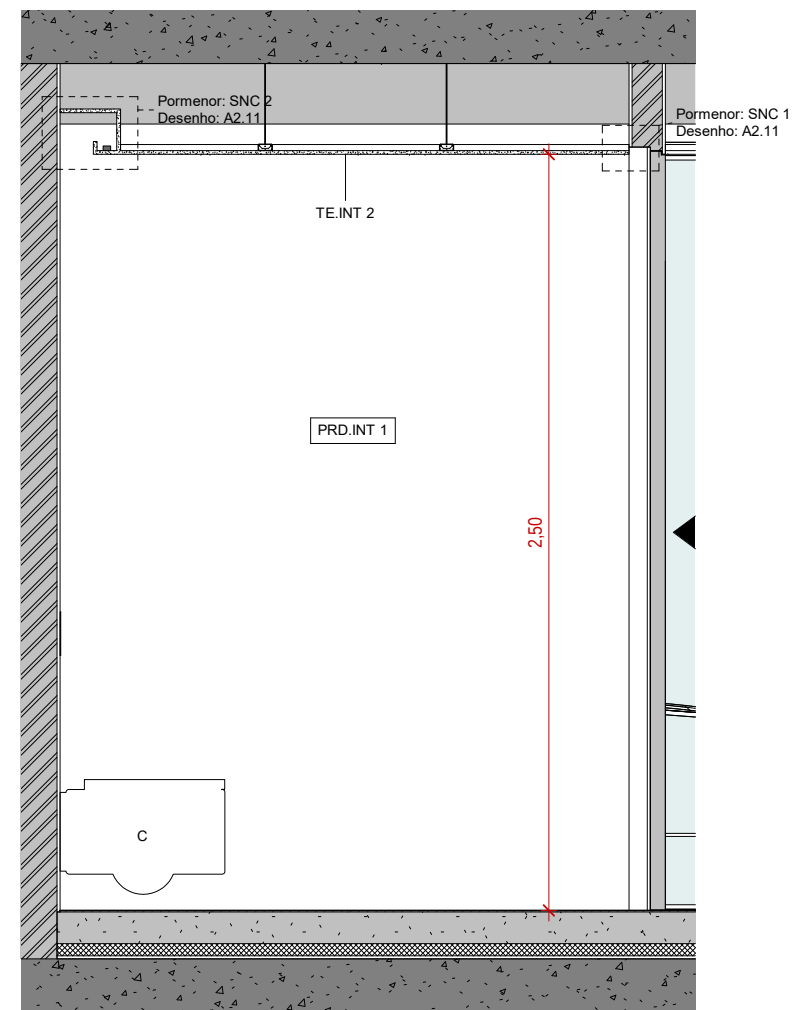

I.S. SOCIAL - CORTE DD
ESCALA: 1 : 25

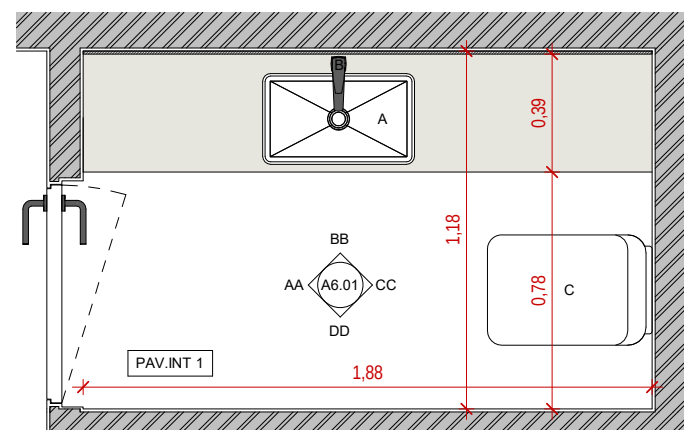

I.S. SOCIAL - PLANTA

ESCALA: 1 : 25


EQUIPAMENTOS

ID	Descrição
A	Lavatório de pousar, tipo "SANINDUSA" - modelo "NOTE", ref. 109360, dimensões 500X300X145mm
B	Torneira alta, monocomando, para lavatório, tipo "BRUMA", modelo "ESCUDO", com acabamento 'NIGHT SKY', ref. 102 210 1NS
C	Sanita suspensa rimflush, com fixação oculta, tipo "SANINDUSA", modelo "SANLIFE", ref. 136032 + tempo de sanita slim, com clipoff e slowclose, ref. 23631
D	Estrutura "GEBERIT KOMBIFIX", para sanita suspensa, 108cm, com autoclismo de interior, Sigma 12cm, curva de descarga de PVC, ref.110.374.00.5 + placa de acesso "GEBERIT SIGMA", alinhada à face, ref. 115.696.00.1 + acabamento da placa de descarga em mosaico cerâmico igual à parede onde está instalado. Deverão estar contemplados todos os acessórios necessários à sua correta instalação.
E	Espelho embutido com arestas biseladas

REVESTIMENTOS E ACABAMENTOS

ID	Descrição
PAV.INT 1	Revestimento auto-alisante, tipo "Sikafloor®-300 N", à base de resinas de poliuretano,elástico, em dois componentes, isento de solventes, com baixo teor em COV.
PRD.INT 1	Revestimento de parede contínuo liso, de 3 mm de espessura de microcimento tipo "MICROCRETE", coleção "ATLÂNTICO", cor - branco "GELO".
PRD.INT 2	Revestimento de parede em cerâmico, tipo "FLORIM", série "B&W_MARBLE", na cor "BREACH", com 120x280cm, acab. MATE de 6mm de espessura.
PRD.INT 3	Revestimento de parede com reboco em camada dupla tipo SECIL REDUR H-ONE, e camada de acabamento liso de base cimentícia, para paredes interiores SECIL PK06, pintada com esquema de pintura CIN VINYL MATT (ref. 10-250) e Primário Cinolite (ref. 54-850), nas demãos necessárias, na cor CIN 02N1
TE.INT 2	Tecto em gesso cartonado hidrófugo, pintado a CIN CINACRYL MATE (ref. 12-230) e Primário EP/GC 300 (ref. 10-600), nas demãos necessárias, na cor CIN 02N1


Arquitetura / Coordenação		Requerente:		Assunto:		Localização:					
		Gonçalo André Ribeiro Luís		Edificação de moradia unifamiliar isolada		Caminho da Terça, São Roque Coord. WGS84: 32° 40' 25.3"N 16° 55' 16.0"W					
Contactos:		Título do desenho		Escala:		Desenho Nº		Folha Nº			
Rua Latino Coelho, 37 9060-155 Funchal +351 291 224 385		info@numstudio.com www.numstudio.com		PARCIAIS - I.S. SOCIAL		1:25		A6.01 PARCIAIS		24 de 38	
Equipa projetista:		Alterado por:		Data:		Especialidade:		Técnico responsável:			
WH - Wojciech Hidzyk		SR		30/10/2020		Arquitetura					
CA - Cláudia Alves		Emissão do desenho:		Nº do Projeto		Controlo Prévio:					
JC - João Paulo Costa		04/17/20		172-FNC-PEX-GONÇALO		Execução					
FA - Frederico Alves								Claudia Barros Alves, OA 14858			

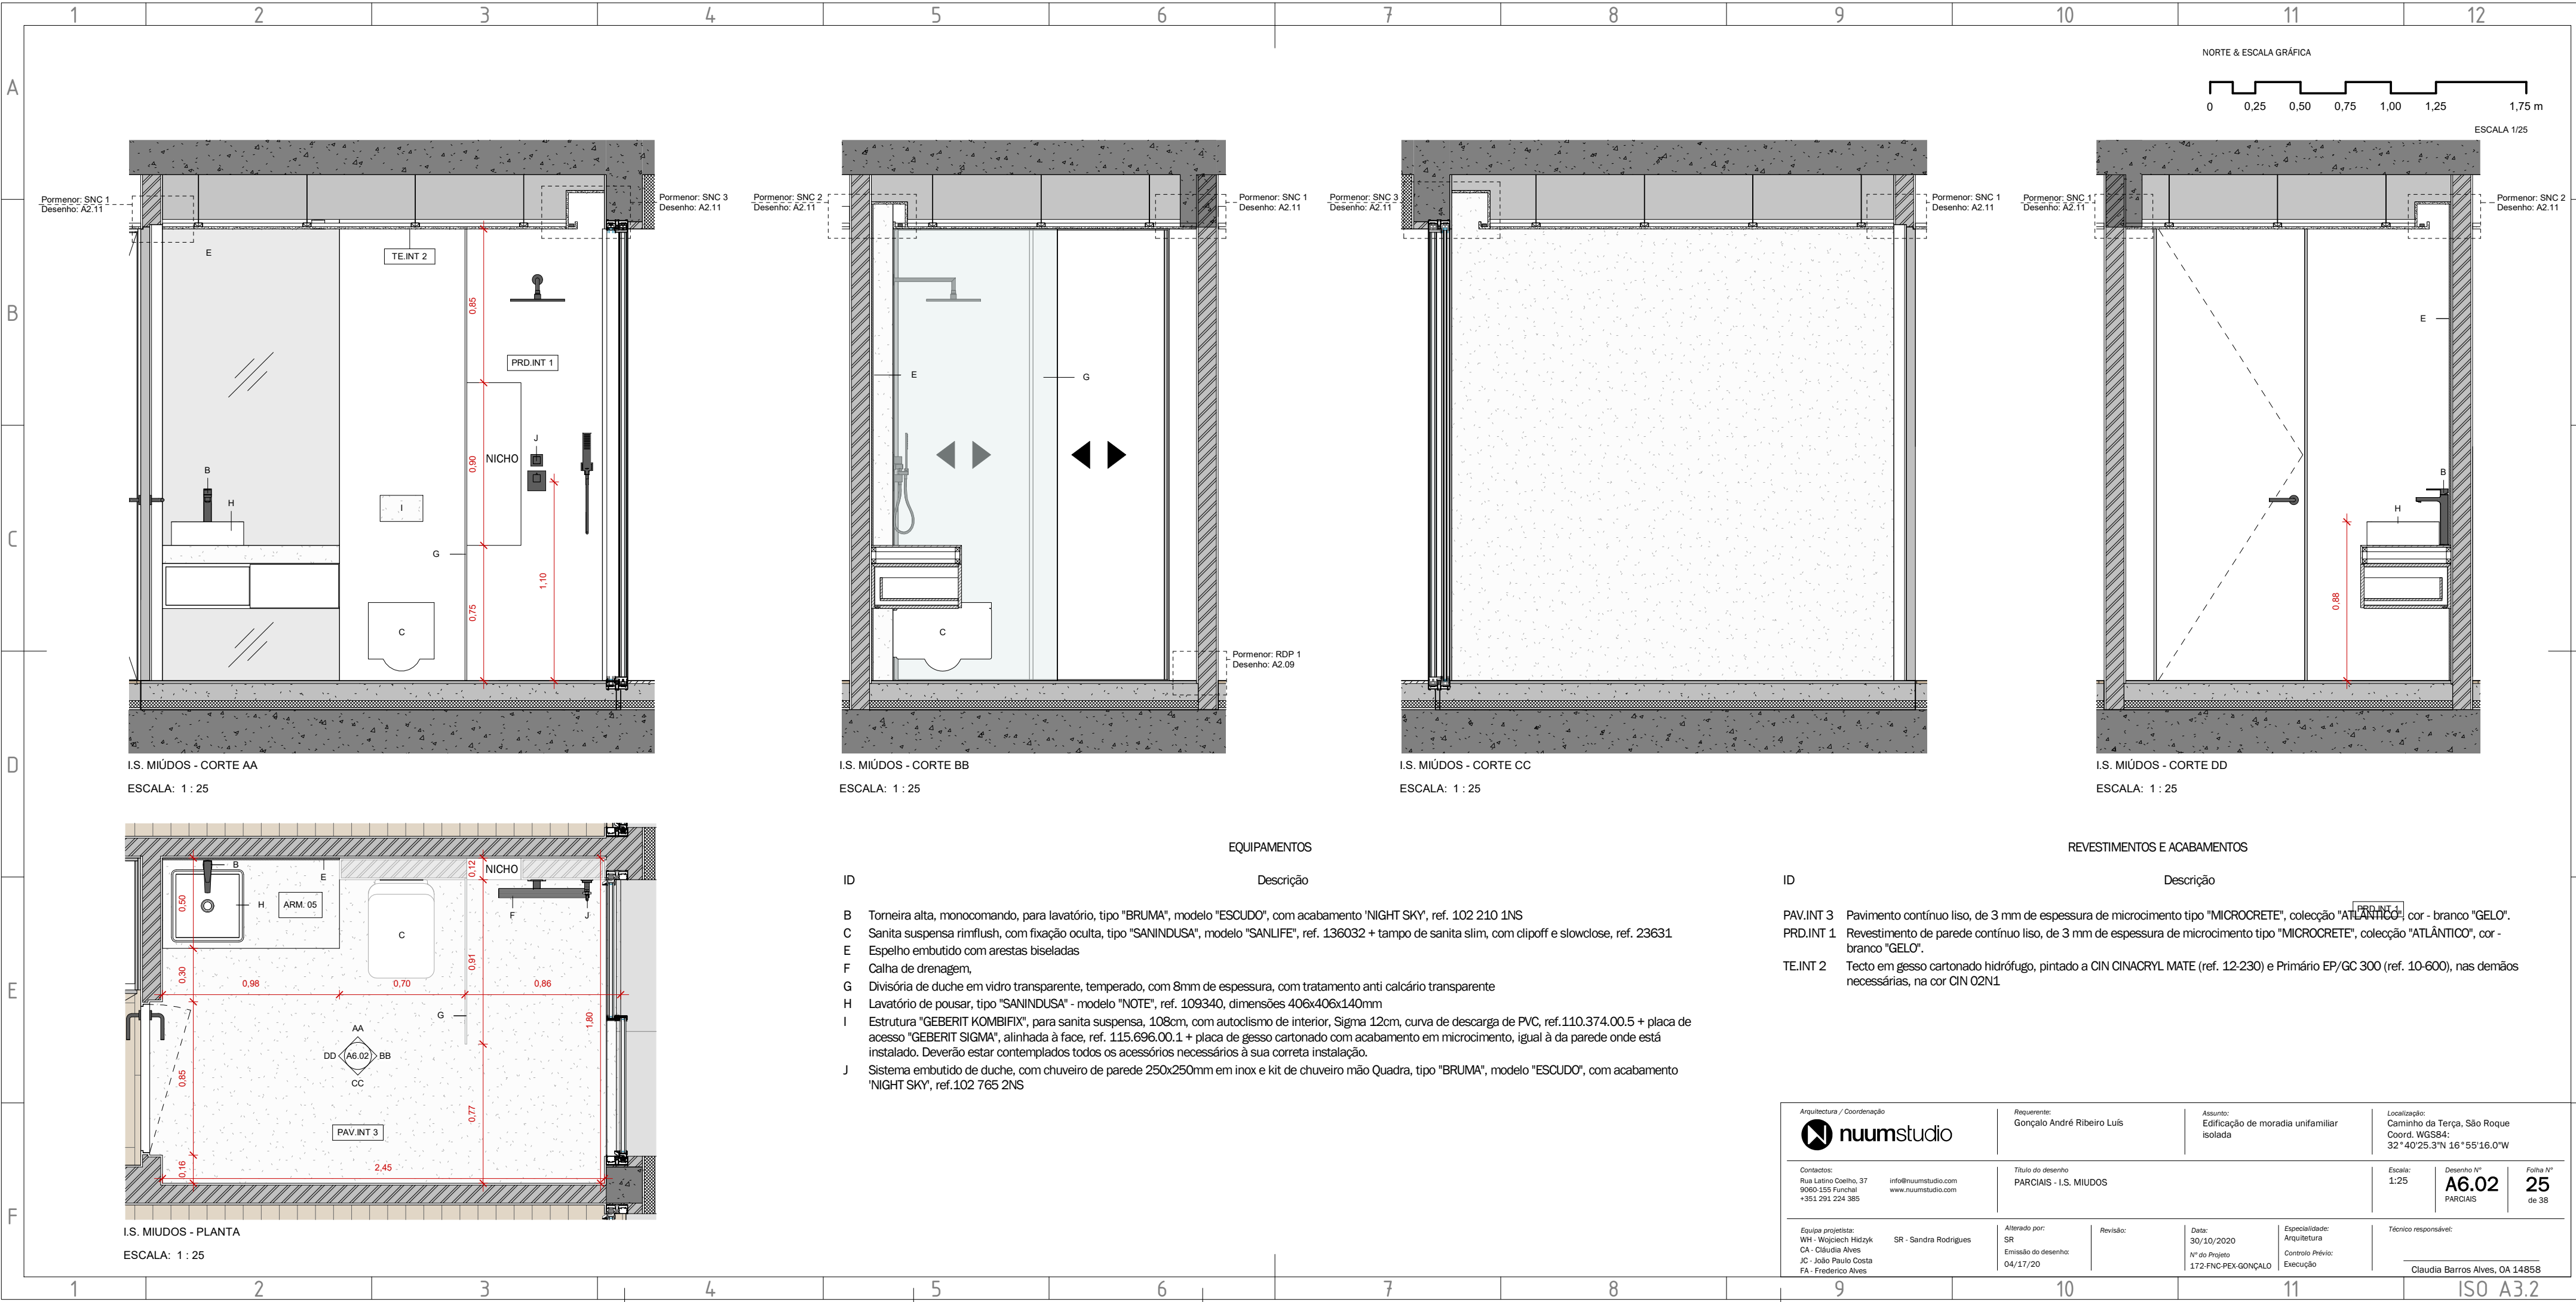

ID	Descrição
B	Torneira alta, monocomando, para lavatório, tipo "BRUMA", modelo "ESCUDO", com acabamento 'NIGHT SKY', ref. 102 210 1NS
C	Sanita suspensa rimflush, com fixação oculta, tipo "SANINDUSA", modelo "SANLIFE", ref. 136032 + tampo de sanita slim, com clipoff e slowclose, ref. 23631
E	Espelho embutido com arestas biseladas
F	Calha de drenagem,
G	Divisória de duche em vidro transparente, temperado, com 8mm de espessura, com tratamento anti calcário transparente
H	Lavatório de pousar, tipo "SANINDUSA" - modelo "NOTE", ref. 109340, dimensões 406x406x140mm
I	Estrutura "GEBERIT KOMBIFIX", para sanita suspensa, 108cm, com autoclismo de interior, Sigma 12cm, curva de descarga de PVC, ref.110.374.00.5 + placa de acesso "GEBERIT SIGMA", alinhada à face, ref. 115.696.00.1 + placa de gesso cartonado com acabamento em microcimento, igual à da parede onde está instalado. Deverão estar contemplados todos os acessórios necessários à sua correta instalação.
J	Sistema embutido de duche, com chuveiro de parede 250x250mm em inox e kit de chuveiro mão Quadra, tipo "BRUMA", modelo "ESCUDO", com acabamento 'NIGHT SKY', ref.102 765 2NS

ID	Descrição
PAV.INT 3	Pavimento contínuo liso, de 3 mm de espessura de microcimento tipo "MICROCRETE", coleção "ATLÂNTICO", cor - branco "GELO".
PRD.INT 1	Revestimento de parede contínuo liso, de 3 mm de espessura de microcimento tipo "MICROCRETE", coleção "ATLÂNTICO", cor - branco "GELO".
TE.INT 2	Tecto em gesso cartonado hidrófugo, pintado a CIN CINACRYL MATE (ref. 12-230) e Primário EP/GC 300 (ref. 10-600), nas demãos necessárias, na cor CIN 02N1


Arquitectura / Coordenação		Requerente:		Assunto:		Localização:			
		Gonçalo André Ribeiro Luis		Edificação de moradia unifamiliar isolada		Caminho da Terça, São Roque			
						Coord. WGS84: 32°40'25.3"N 16°55'16.0"W			
Contactos:		Título do desenho		Escala:		Desenho N°		Folha N°	
Rua Latino Coelho, 37		PARCIAIS - I.S. MIUDOS		1:25		A6.02		25	
9060-155 Funchal						PARCIAIS		de 38	
+351 291 224 385									
Equipe projetista:		Alterado por:		Data:		Especialidade:		Técnico responsável:	
WH - Wojciech Hidzyk		SR		30/10/2020		Arquitetura			
CA - Cláudia Alves		Emissão do desenho:		N° do Projeto		Controlo Prévio:			
JC - João Paulo Costa		04/17/20		172-FNC-PEX-GONÇALO		Execução			
FA - Frederico Alves								Claudia Barros Alves, OA 14858	

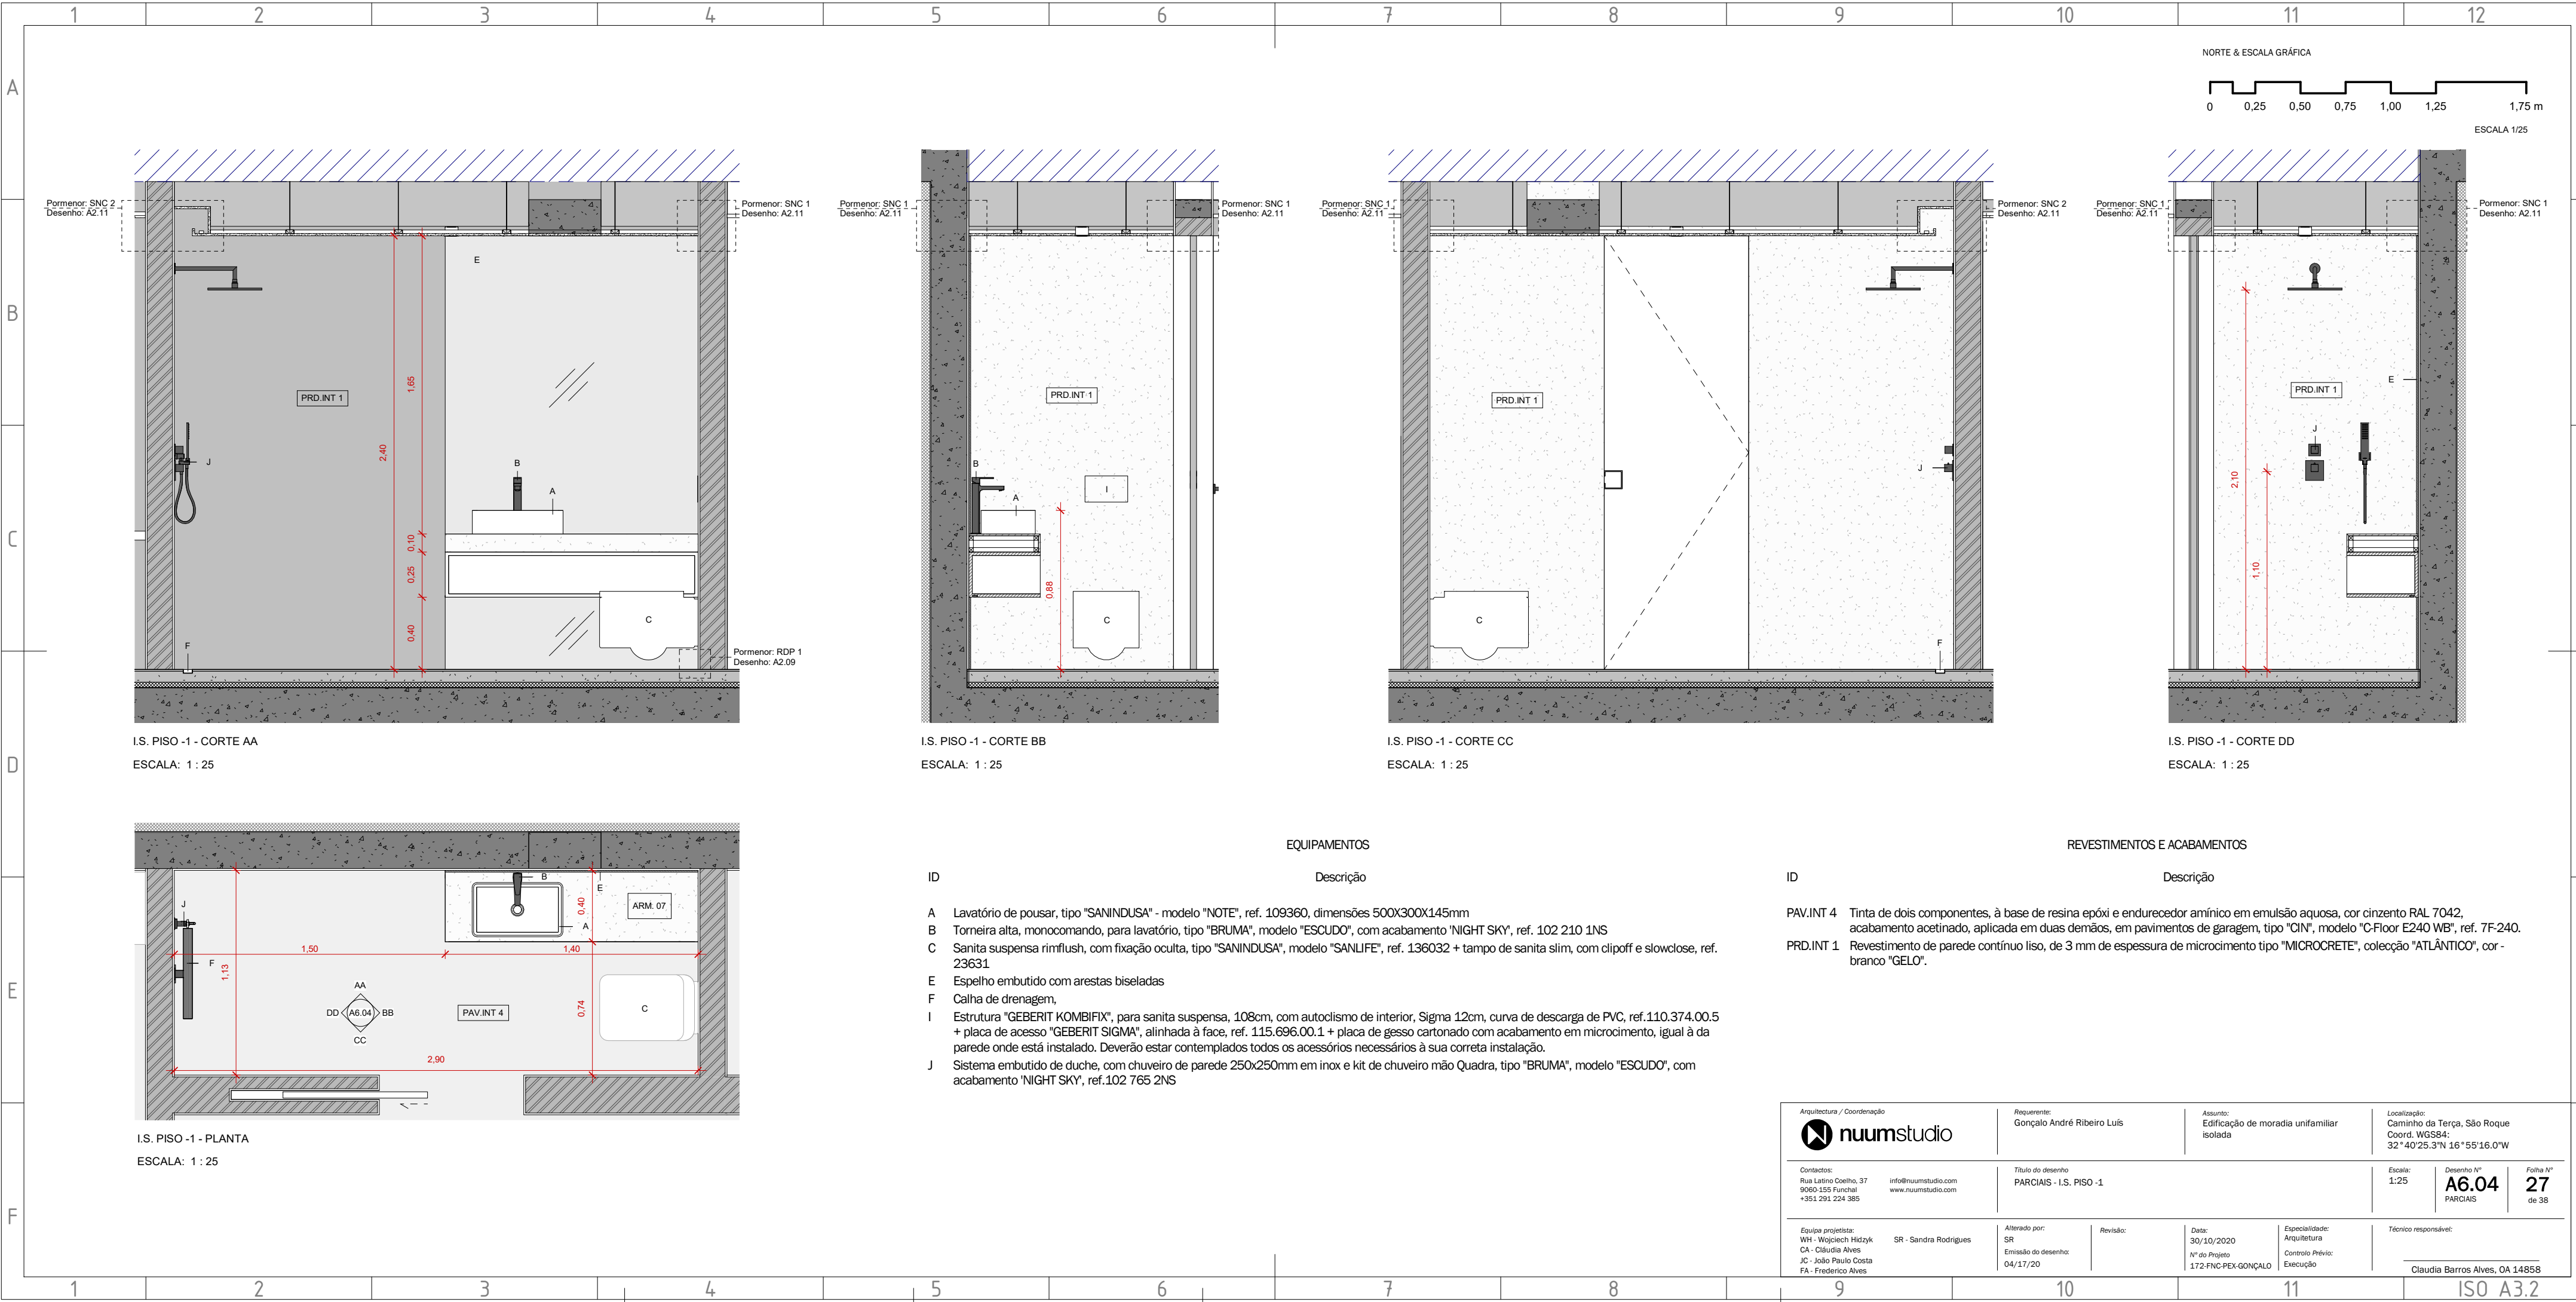

ID	Descrição
A	Lavatório de posar, tipo "SANINDUSA" - modelo "NOTE", ref. 109360, dimensões 500X300X145mm
B	Torneira alta, monocomando, para lavatório, tipo "BRUMA", modelo "ESCUDO", com acabamento "NIGHT SKY", ref. 102 210 1NS
C	Sanita suspensa rimflush, com fixação oculta, tipo "SANINDUSA", modelo "SANLIFE", ref. 136032 + tampo de sanita slim, com clipeff e slowclose, ref. 23631
E	Espelho embutido com arestas biseladas
F	Calha de drenagem,
I	Estrutura "GEBERIT KOMBIFIX", para sanita suspensa, 108cm, com autocismo de interior, Sigma 12cm, curva de descarga de PVC, ref.110.374.00.5 + placa de acesso "GEBERIT SIGMA", alinhada à face, ref. 115.696.00.1 + placa de gesso cartonado com acabamento em microcimento, igual à da parede onde está instalado. Deverão estar contemplados todos os acessórios necessários à sua correta instalação.
J	Sistema embutido de duche, com chuveiro de parede 250x250mm em inox e kit de chuveiro mão Quadra, tipo "BRUMA", modelo "ESCUDO", com acabamento "NIGHT SKY", ref.102 765 2NS


ID	Descrição
PAV.INT 4	Tinta de dois componentes, à base de resina epóxi e endurecedor amínico em emulsão aquosa, cor cinzento RAL 7042, acabamento acetinado, aplicada em duas demãos, em pavimentos de garagem, tipo "CIN", modelo "C-Floor E240 WB", ref. 7F-240.
PRD.INT 1	Revestimento de parede contínuo liso, de 3 mm de espessura de microcimento tipo "MICROCRETE", coleção "ATLÂNTICO", cor - branco "GELO".

Arquitectura / Coordenação		Requerente:		Assunto:		Localização:					
		Gonçalo André Ribeiro Luis		Edificação de moradia unifamiliar isolada		Caminho da Terça, São Roque Coord. WGS84: 32°40'25.3"N 16°55'16.0"W					
Contactos:		Título do desenho		Escala:		Desenho N°		Folha N°			
Rua Latino Coelho, 37 9060-155 Funchal +351 291 224 385		info@nuumstudio.com www.nuumstudio.com		PARCIAIS - I.S. PISO -1		1:25		A6.04		27	
						PARCIAIS				de 38	
Equipe projetista:		Alterado por:		Revisão:		Data:		Especialidade:		Técnico responsável:	
WH - Wojciech Hidzyk		SR				30/10/2020		Arquitetura			
CA - Cláudia Alves		Emissão do desenho:				N° do Projeto		Controlo Prévio:			
JC - João Paulo Costa		04/17/20				172-FNC-PEX-GONÇALO		Execução			
FA - Frederico Alves										Claudia Barros Alves, OA 14858	

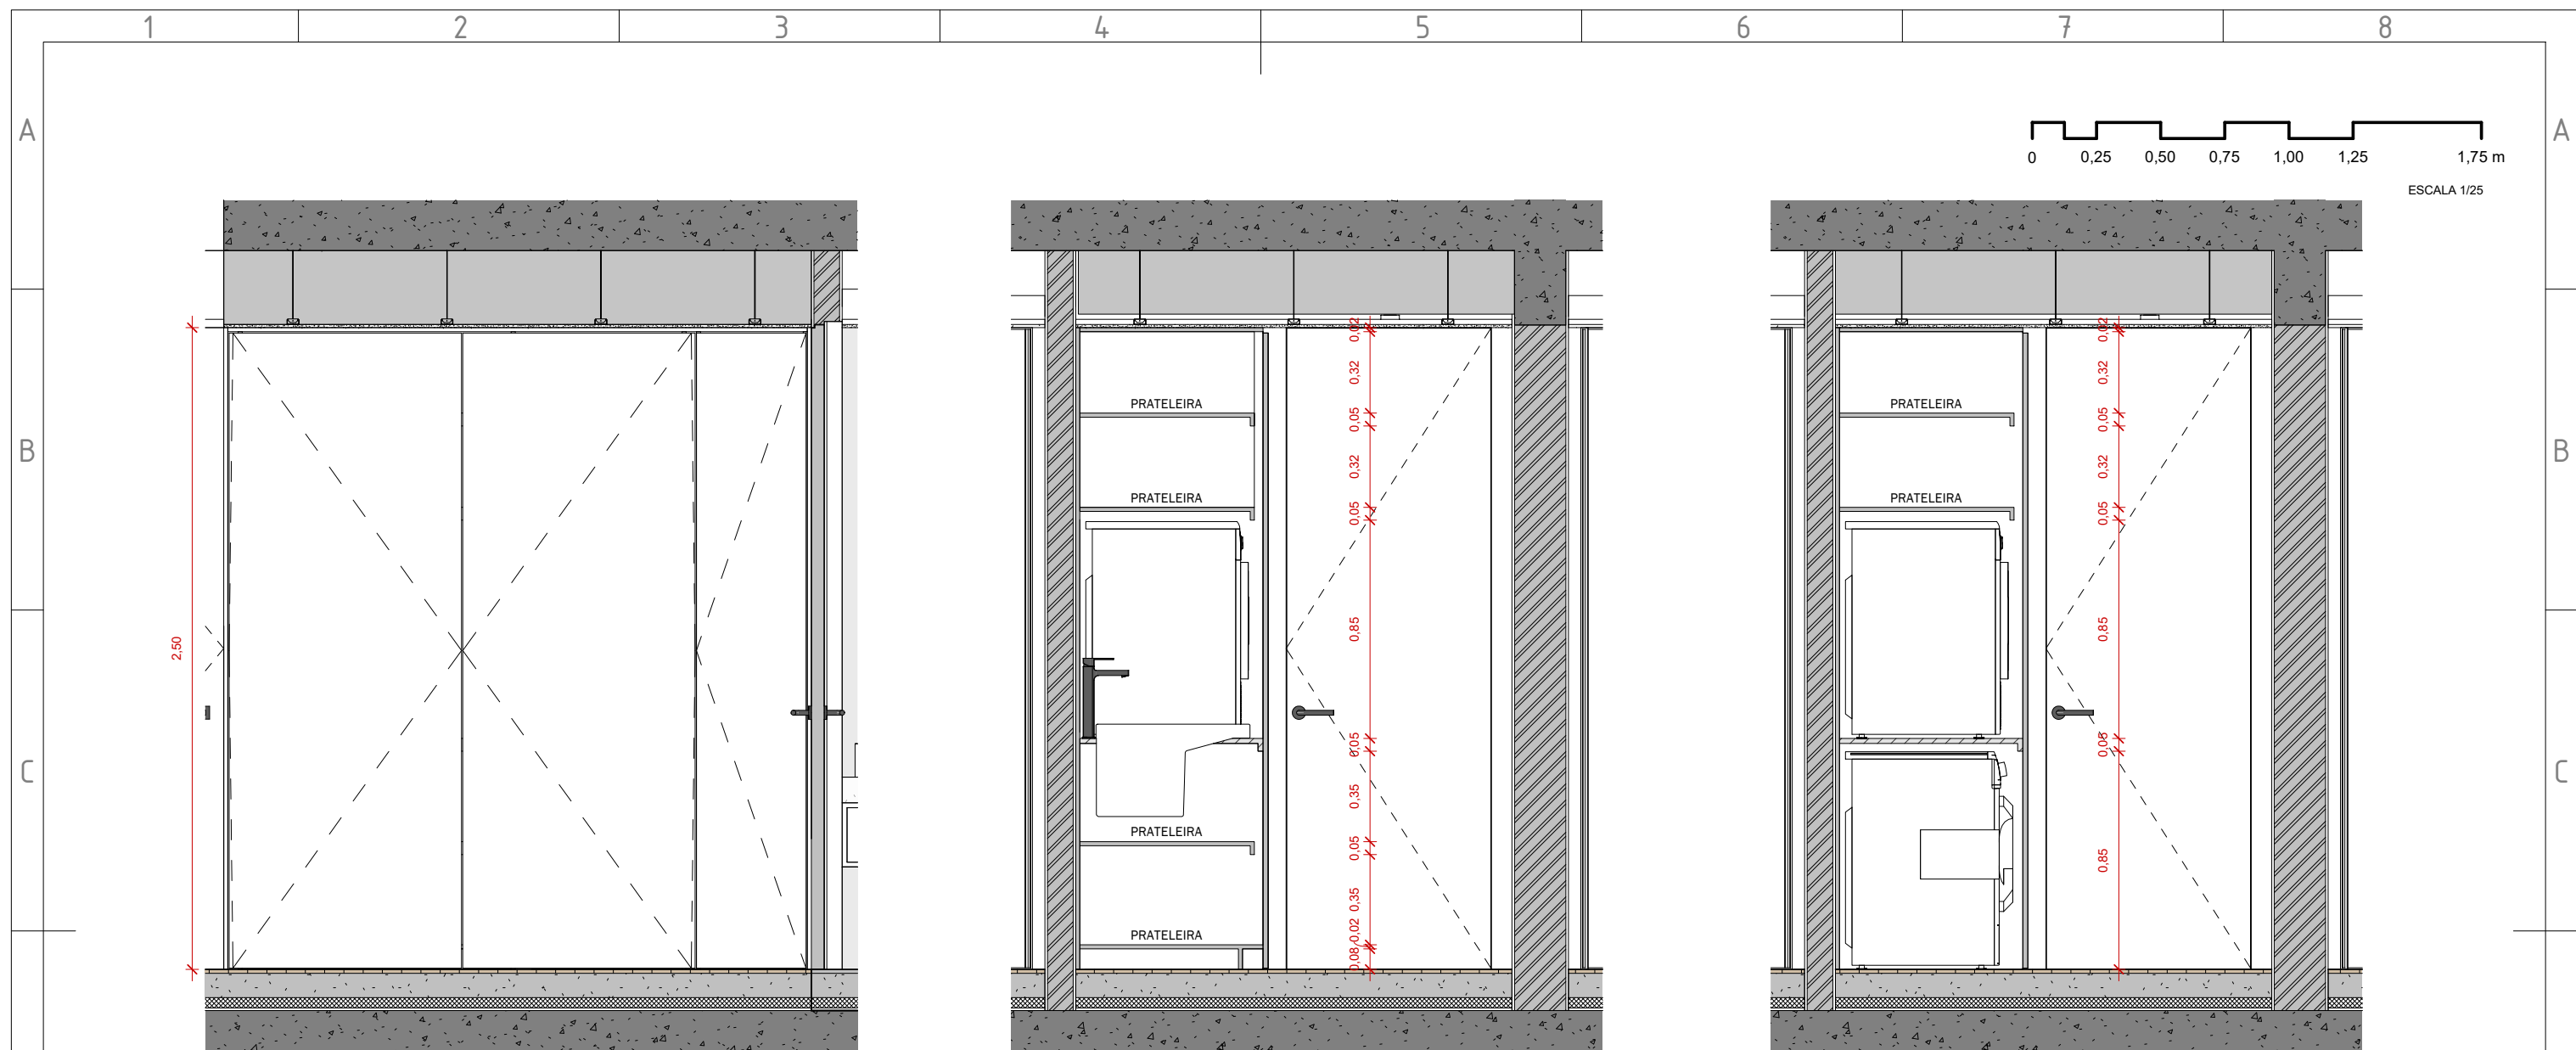


LAVANDARIA - CORTE AA

ESCALA: 1 : 25

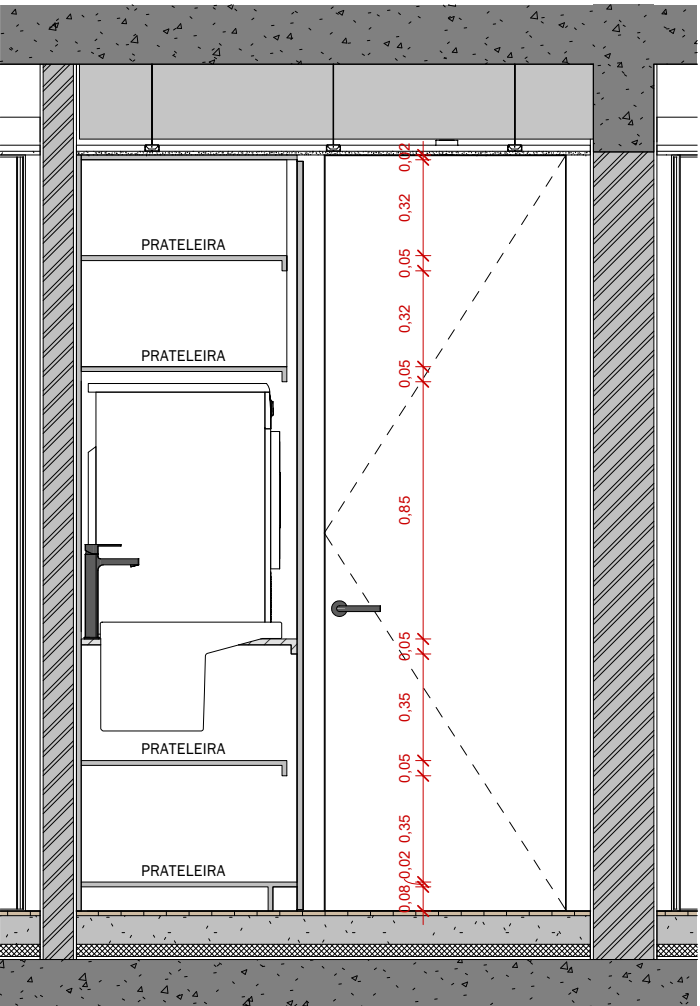


LAVANDARIA - CORTE BB

ESCALA: 1 : 25

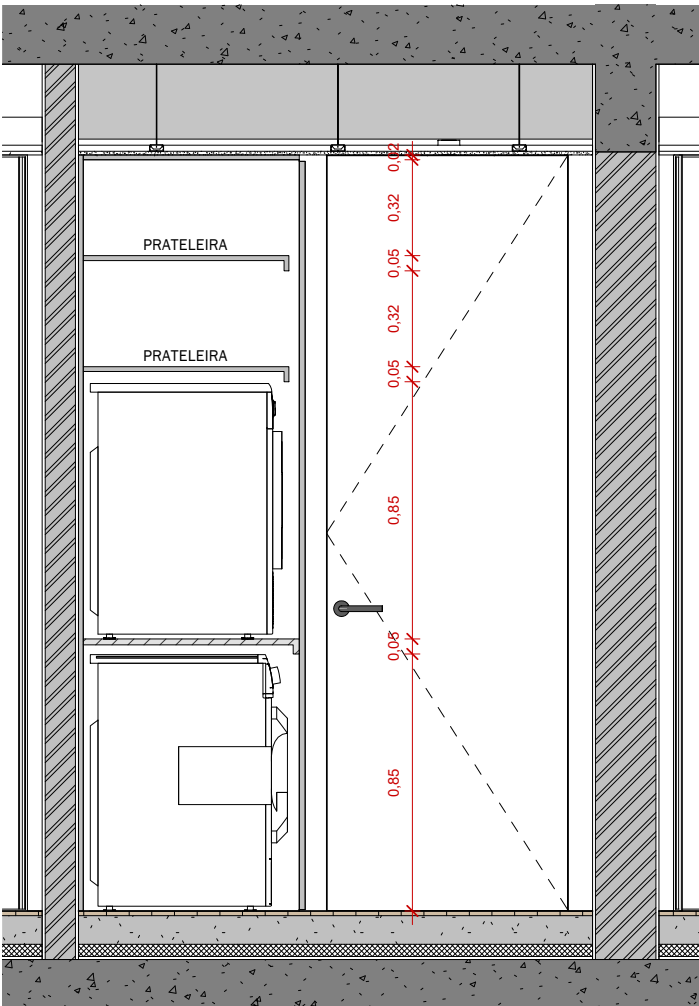

LAVANDARIA - CORTE CC


ESCALA: 1 : 25

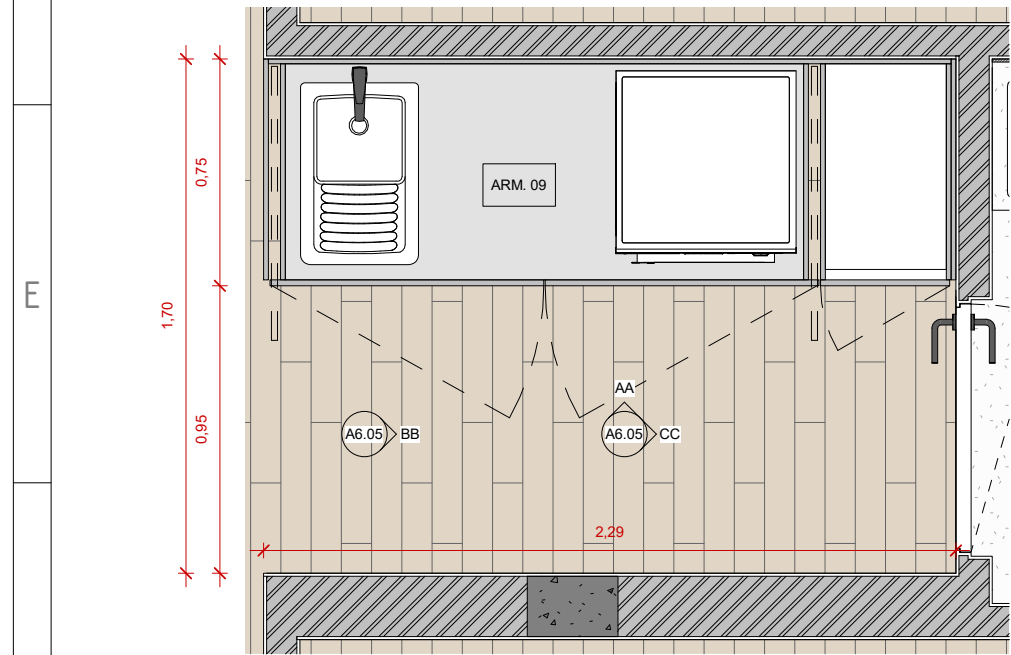



LAVANDARIA - PLANTA




ESCALA: 1 : 25

Arquitetura / Coordenação		Requerente:		Assunto:		Localização:					
 numstudio		Gonçalo André Ribeiro Luís		Edificação de moradia unifamiliar isolada		Caminho da Terça, São Roque Coord. WGS84: 32° 40' 25.3"N 16° 55' 16.0"W					
Contactos:		Título do desenho		Escala:		Desenho Nº		Folha Nº			
Rua Latino Coelho, 37 9060-155 Funchal +351 291 224 385		info@numstudio.com www.numstudio.com		PARCIAIS - LAVANDARIA		1:25		A6.05 PARCIAIS		28 de 38	
Equipa projetista:		Alterado por:		Data:		Especialidade:		Técnico responsável:			
WH - Wojciech Hidzyk		SR		30/10/2020		Arquitetura					
CA - Cláudia Alves		Emissão do desenho:		Nº do Projeto		Controlo Prévio:					
JC - João Paulo Costa		04/17/20		172-FNC-PEX-GONÇALO		Execução					
FA - Frederico Alves								Claudia Barros Alves, OA 14858			

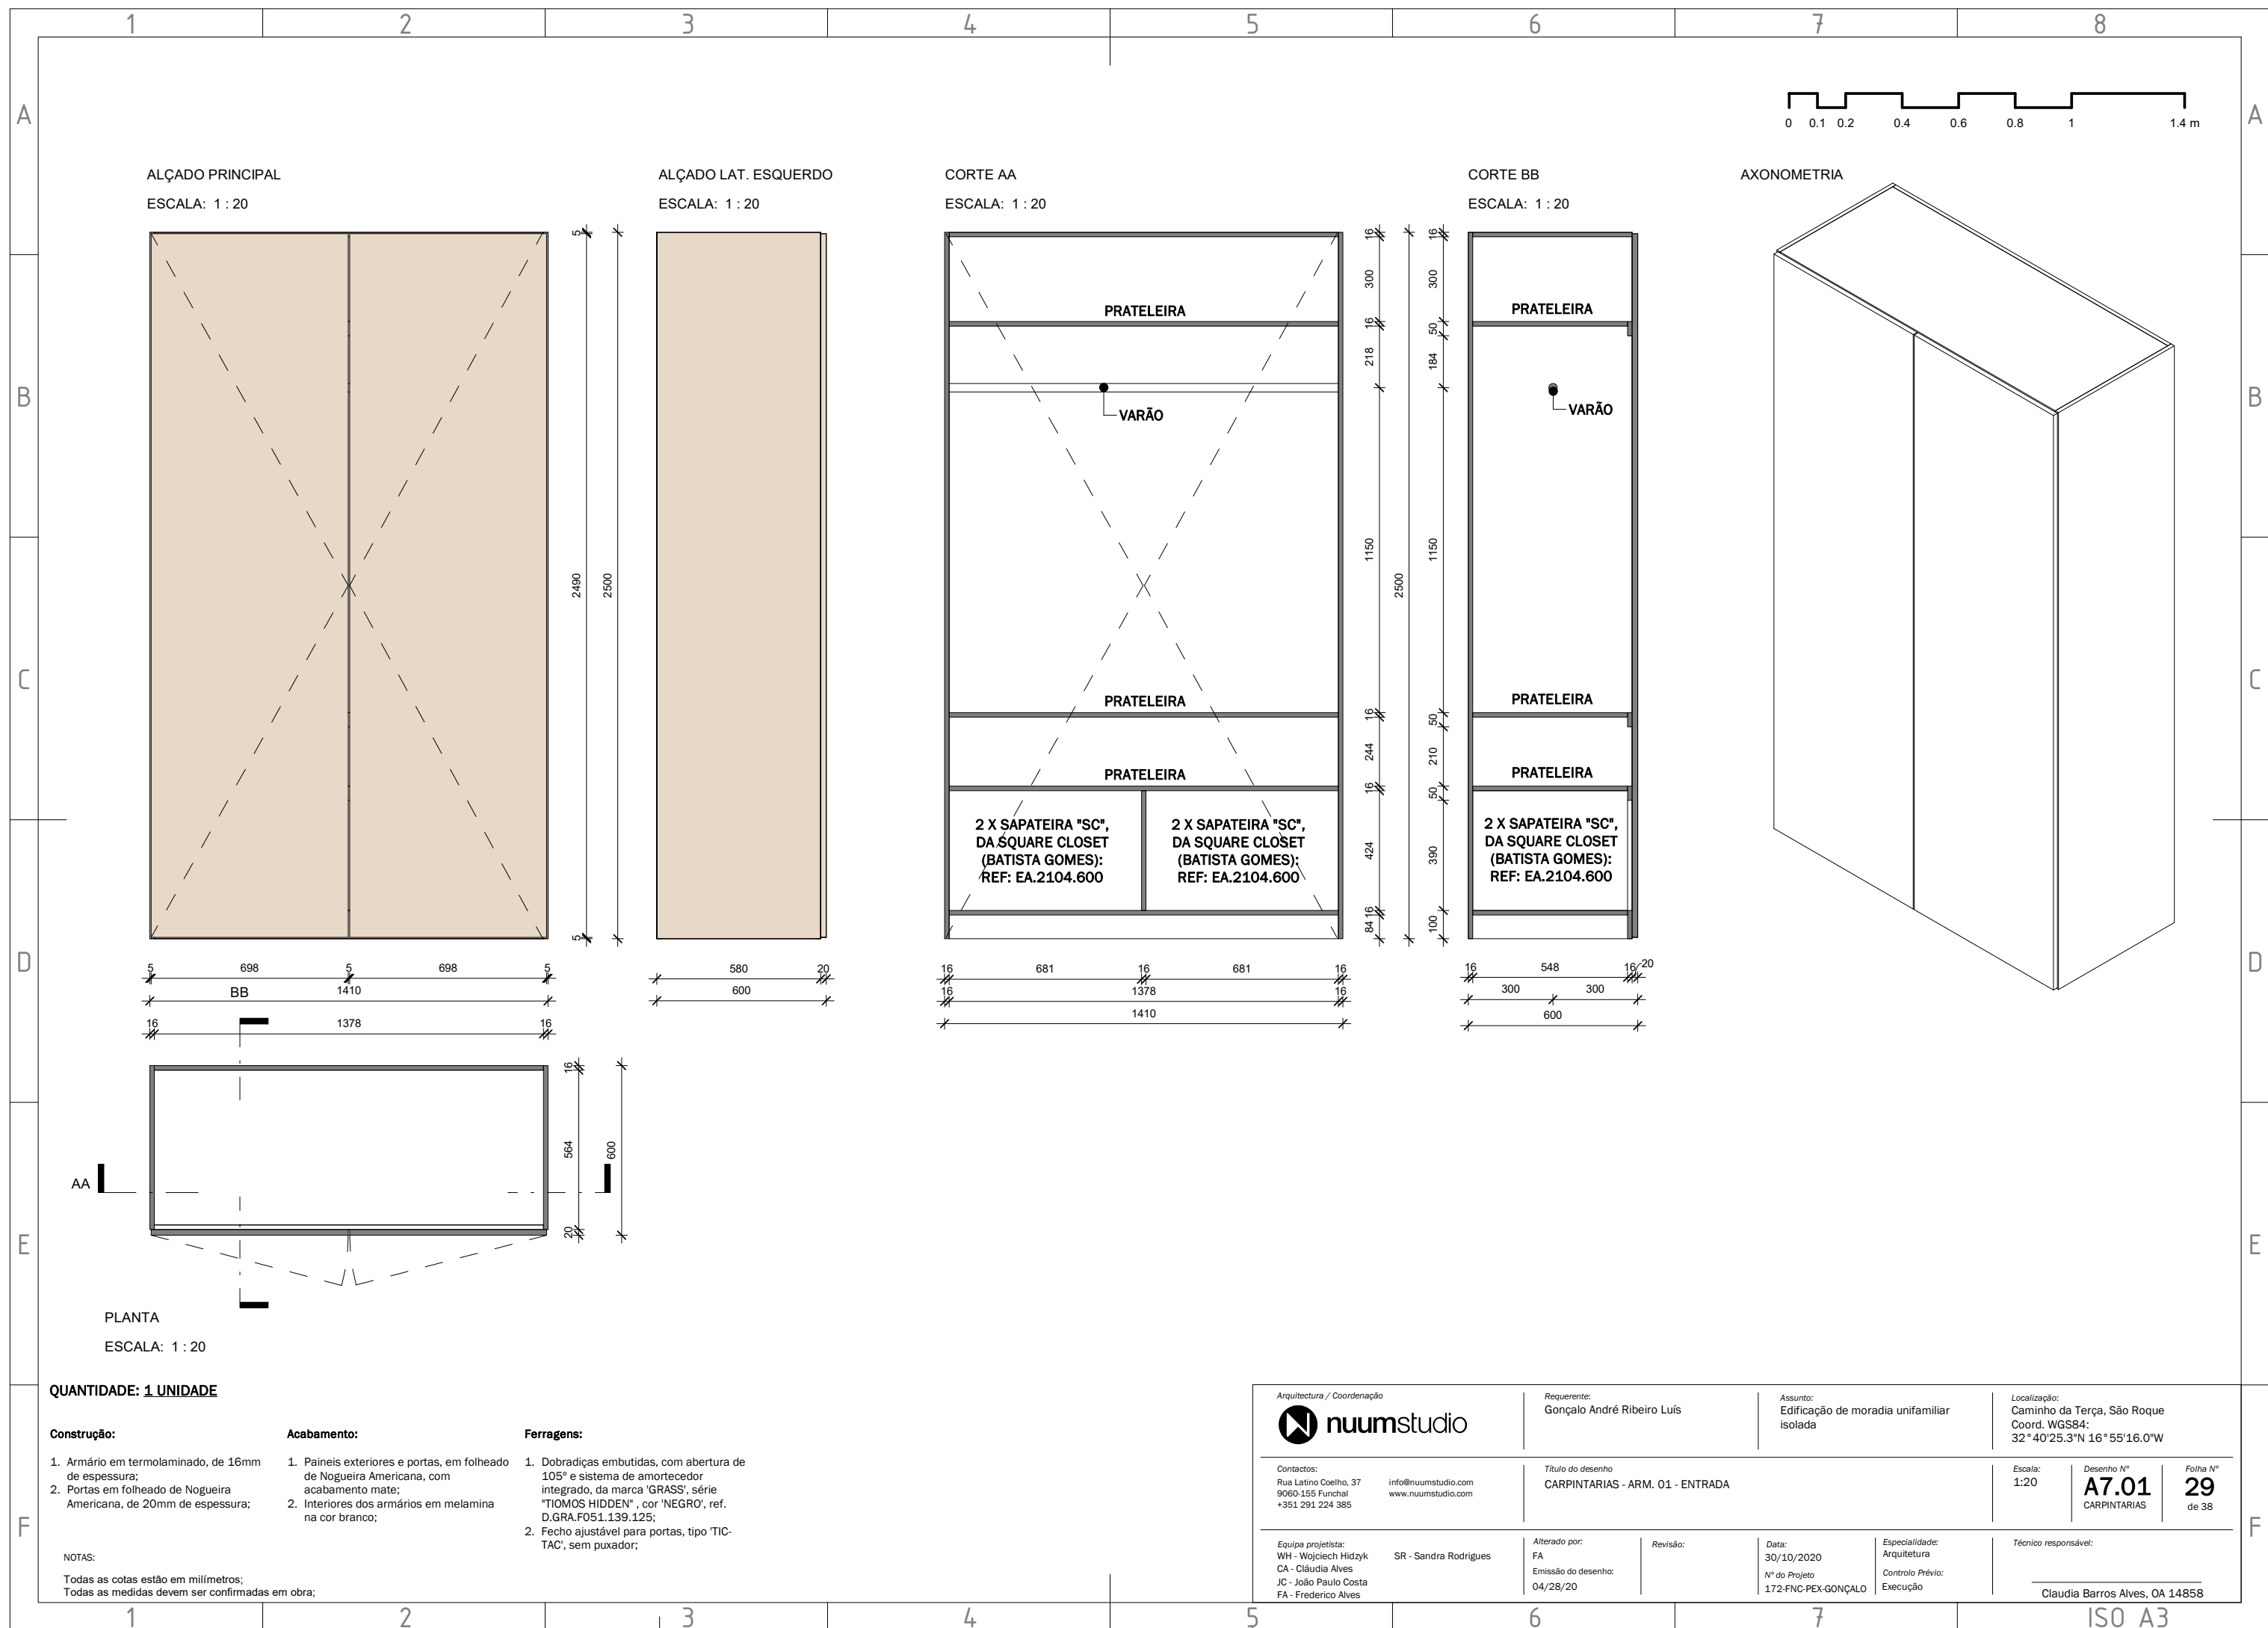

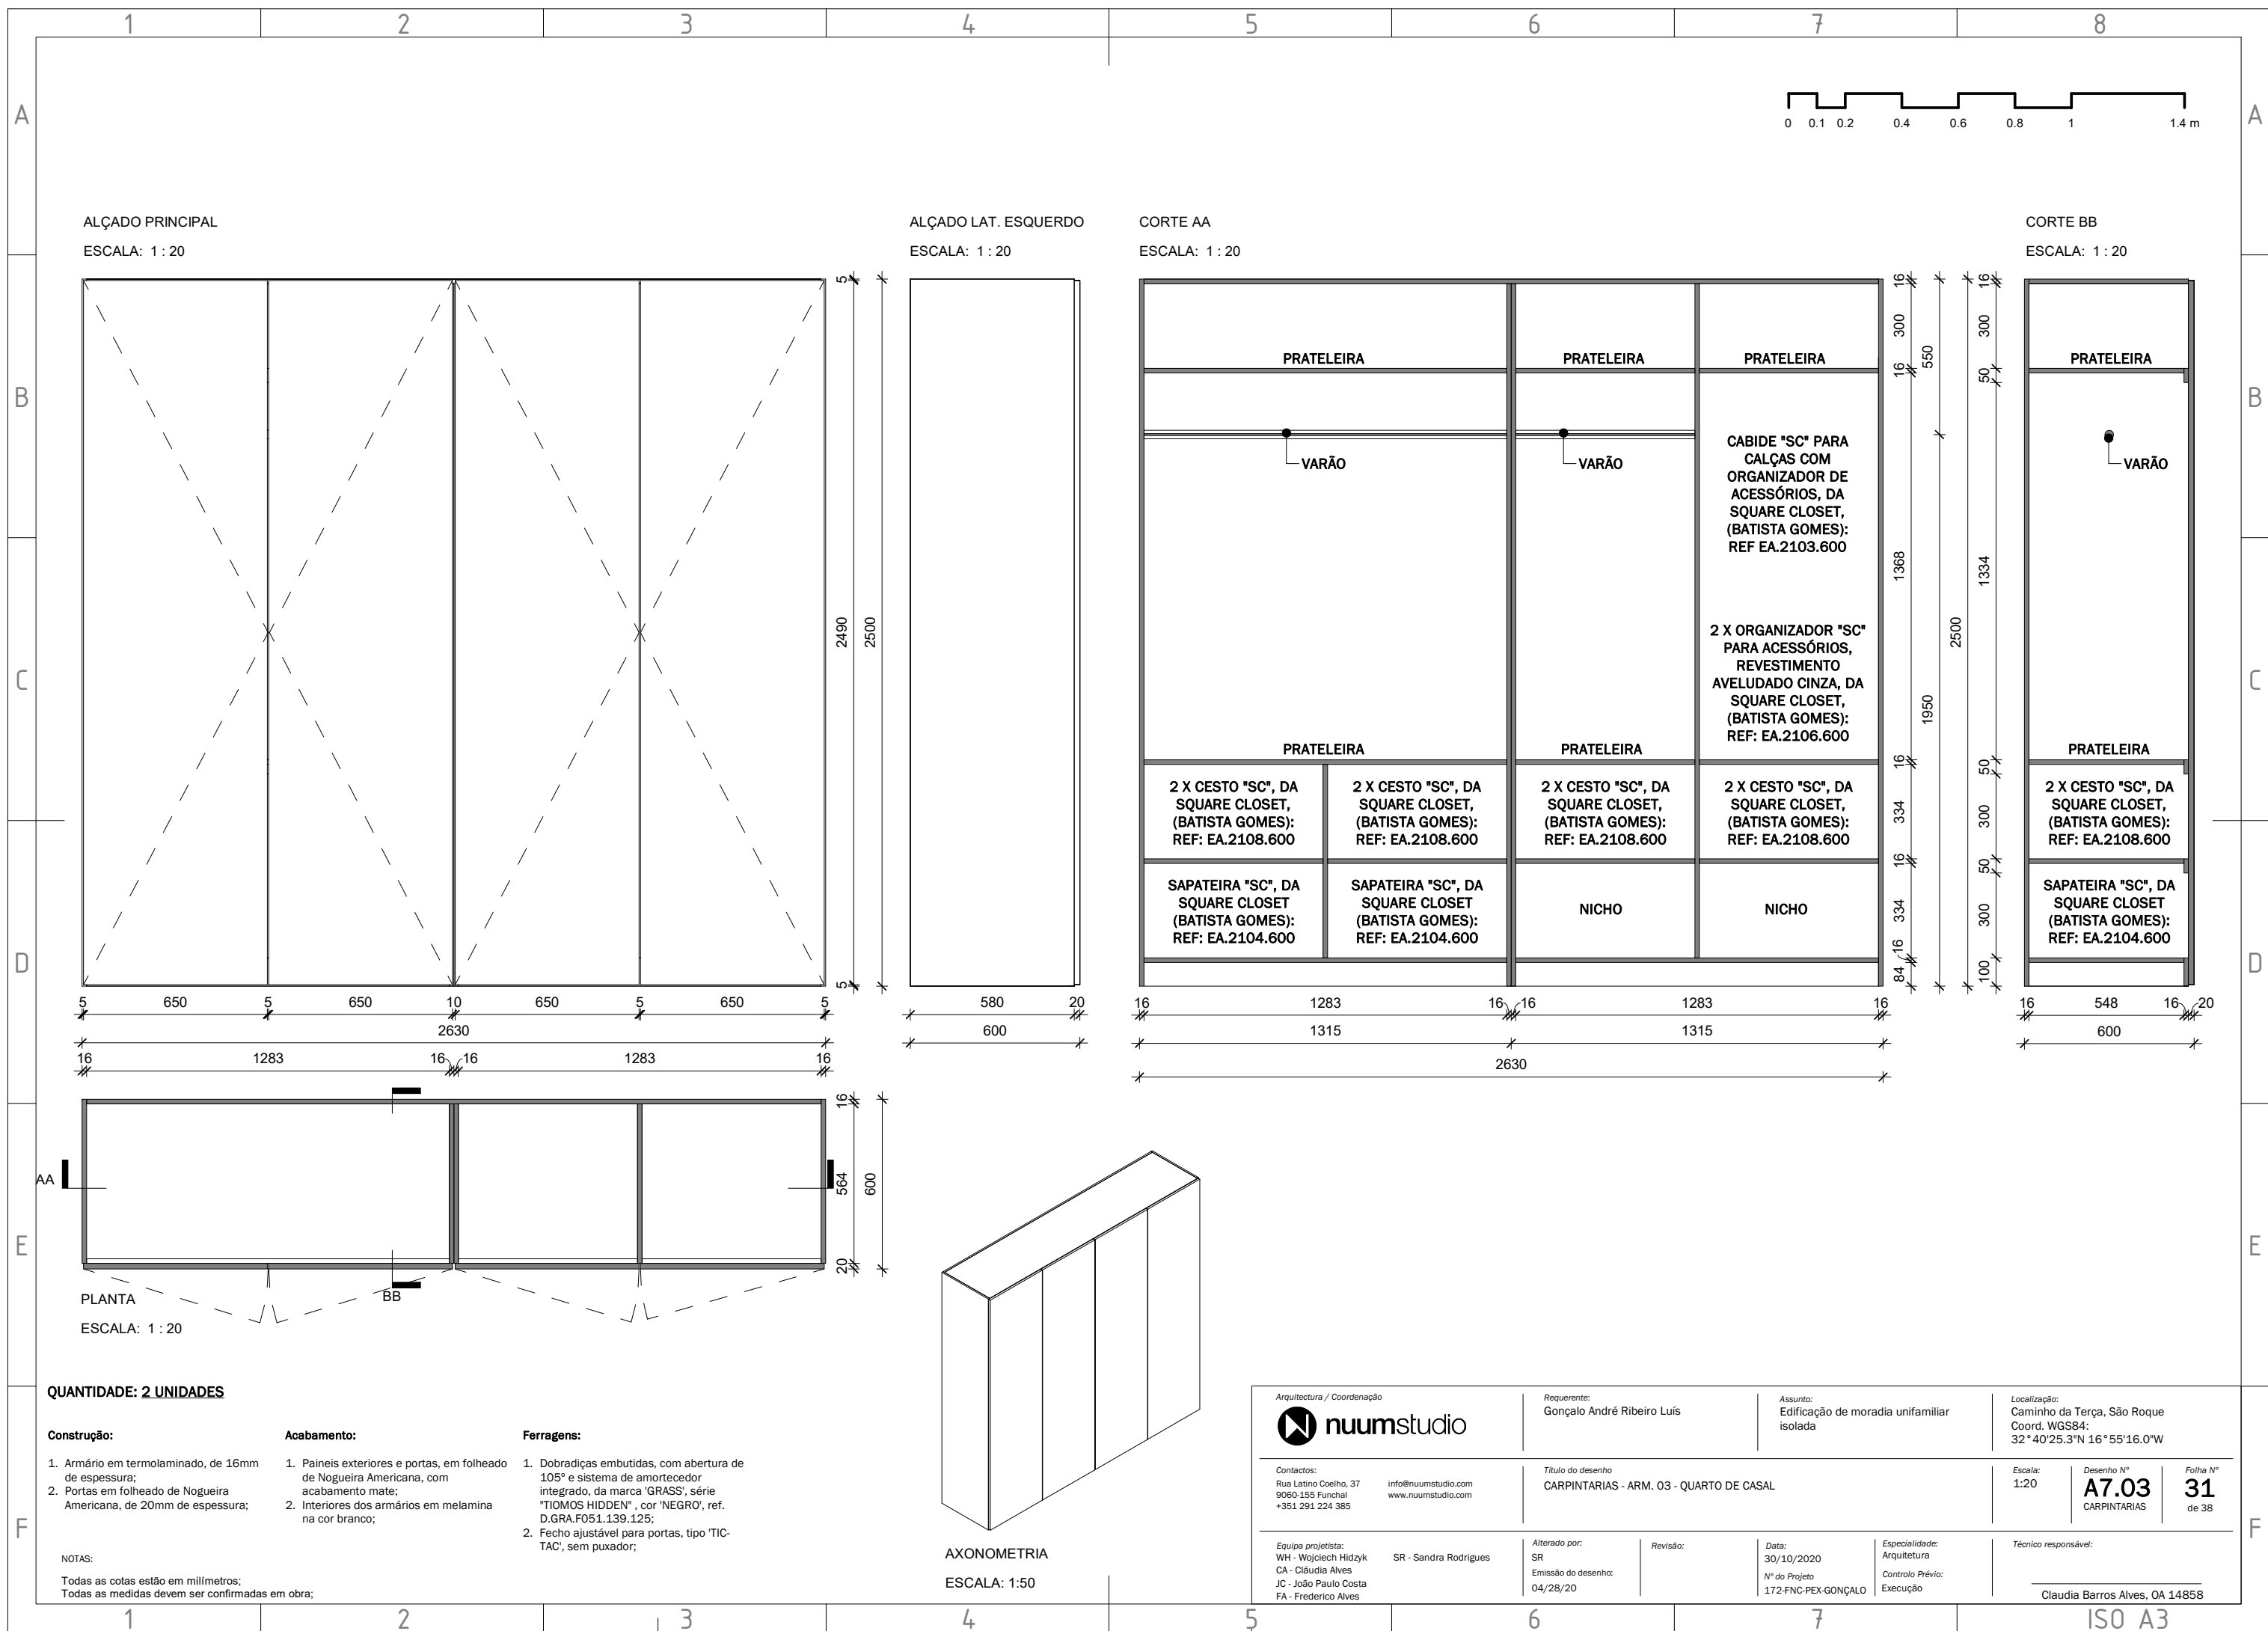

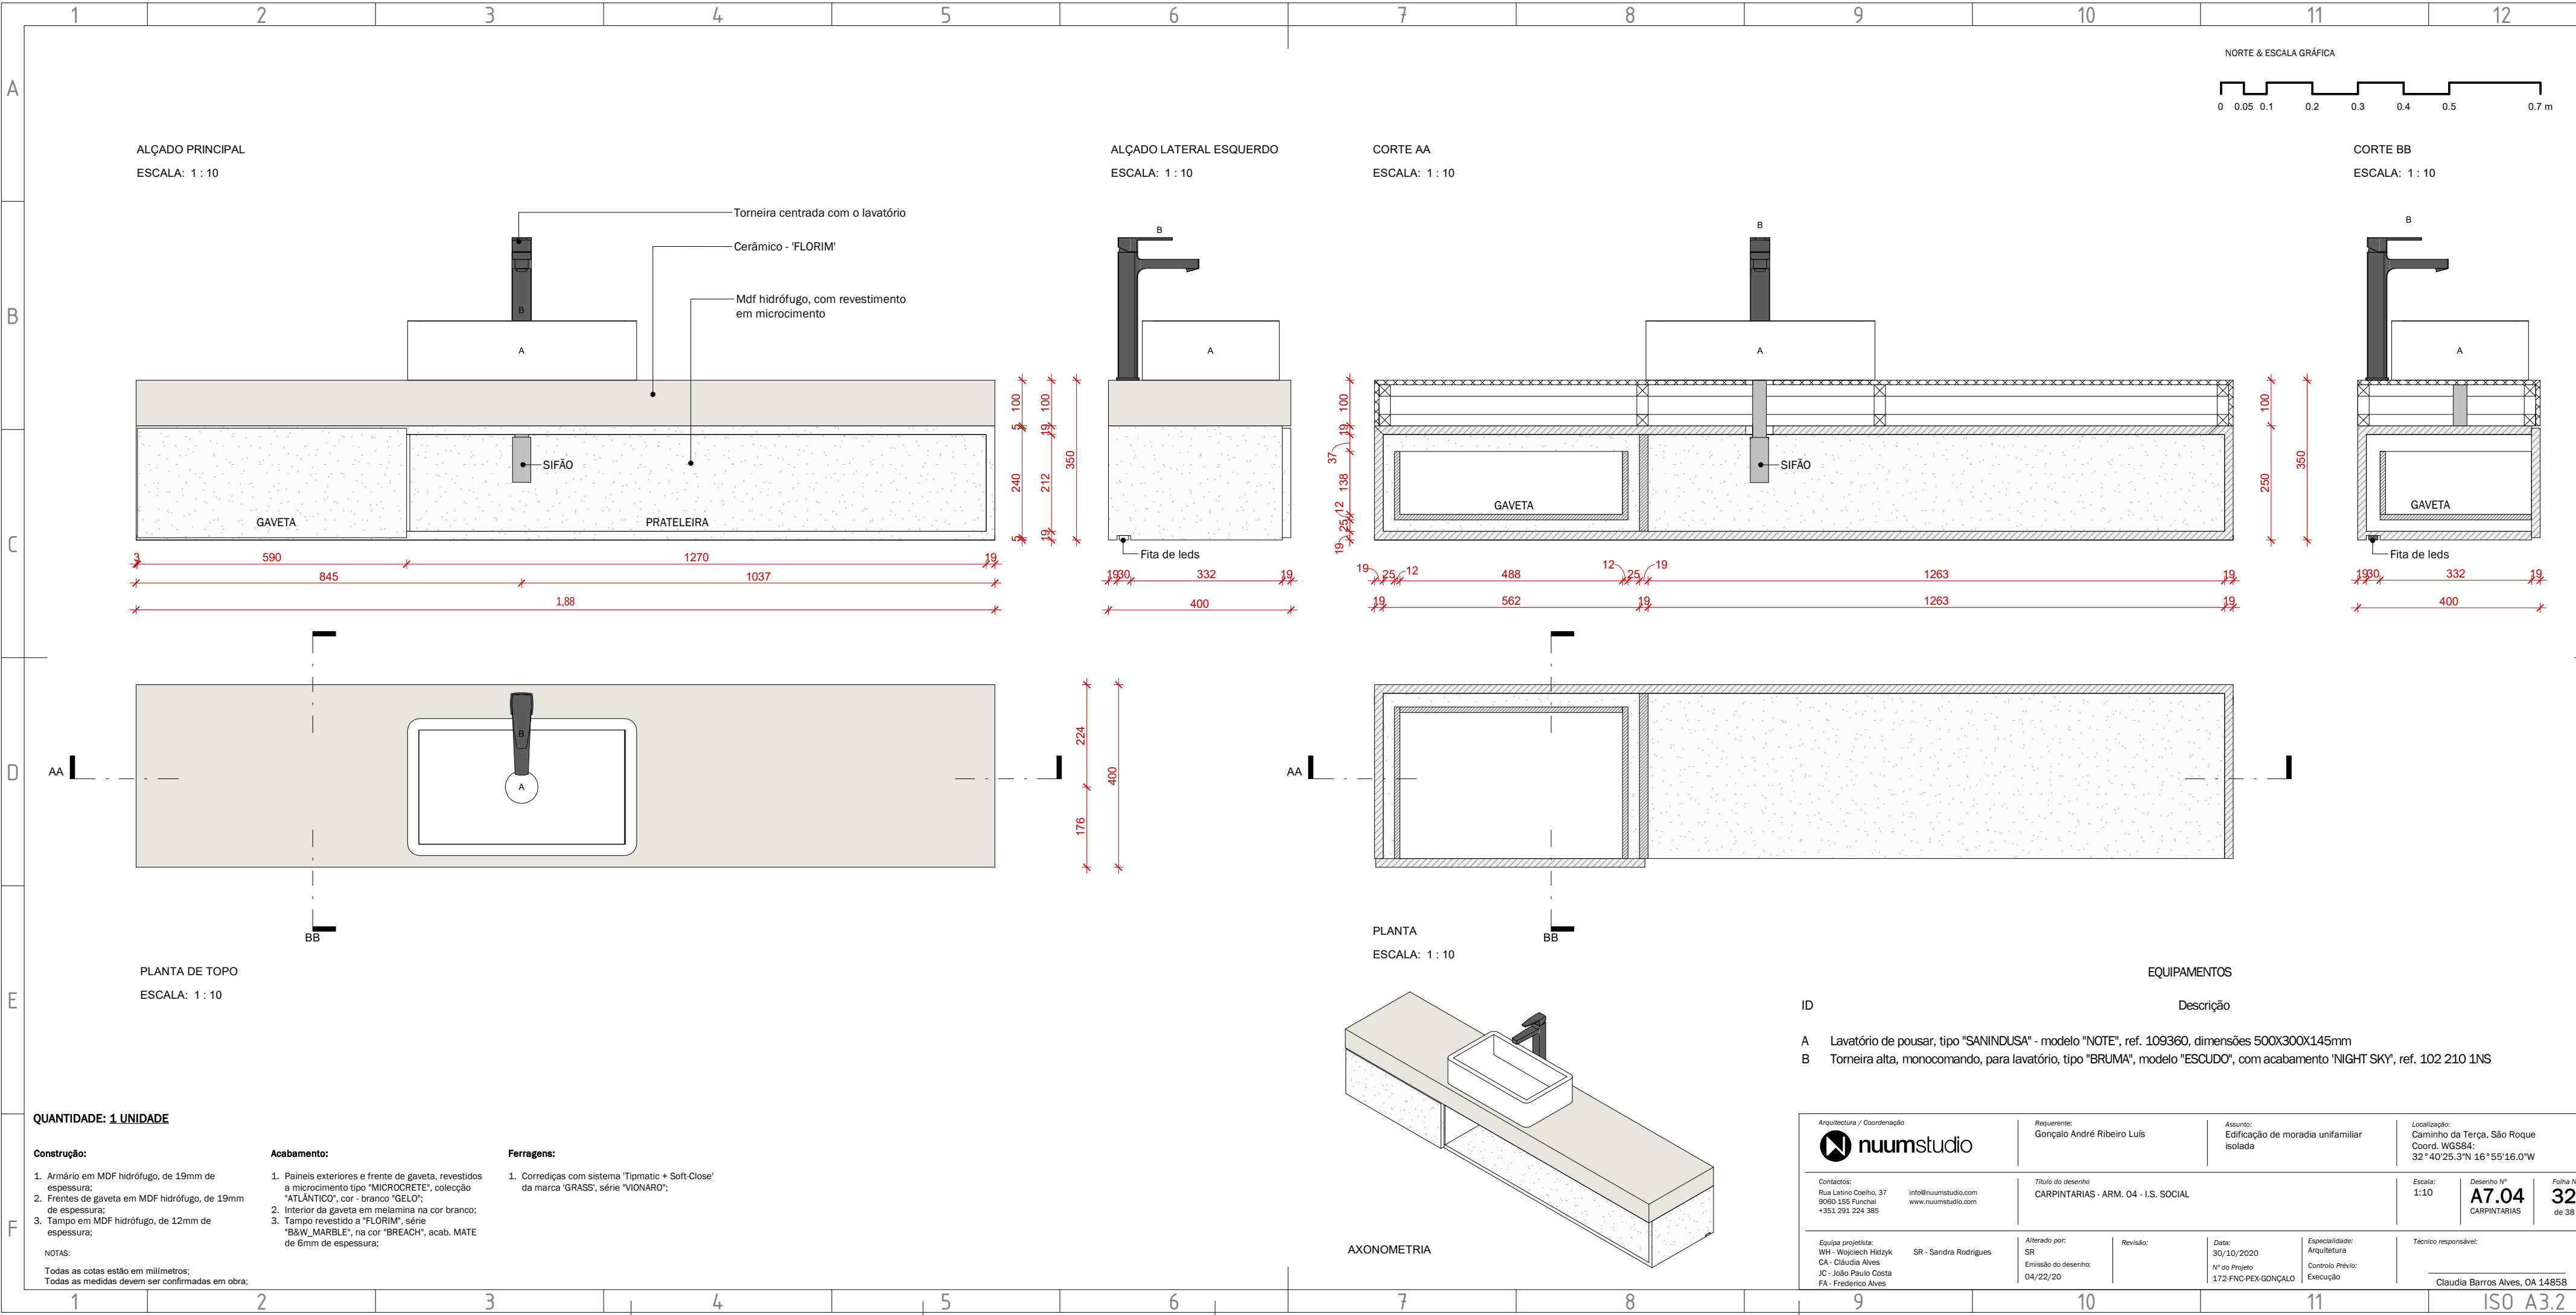

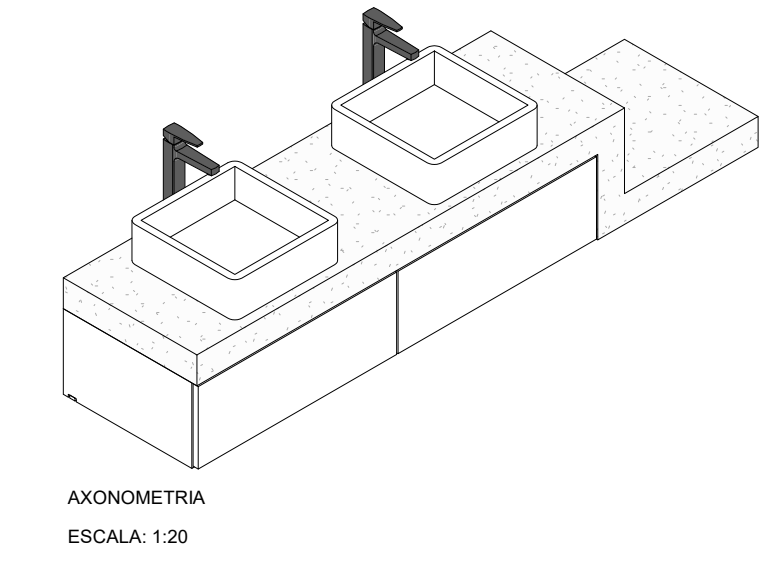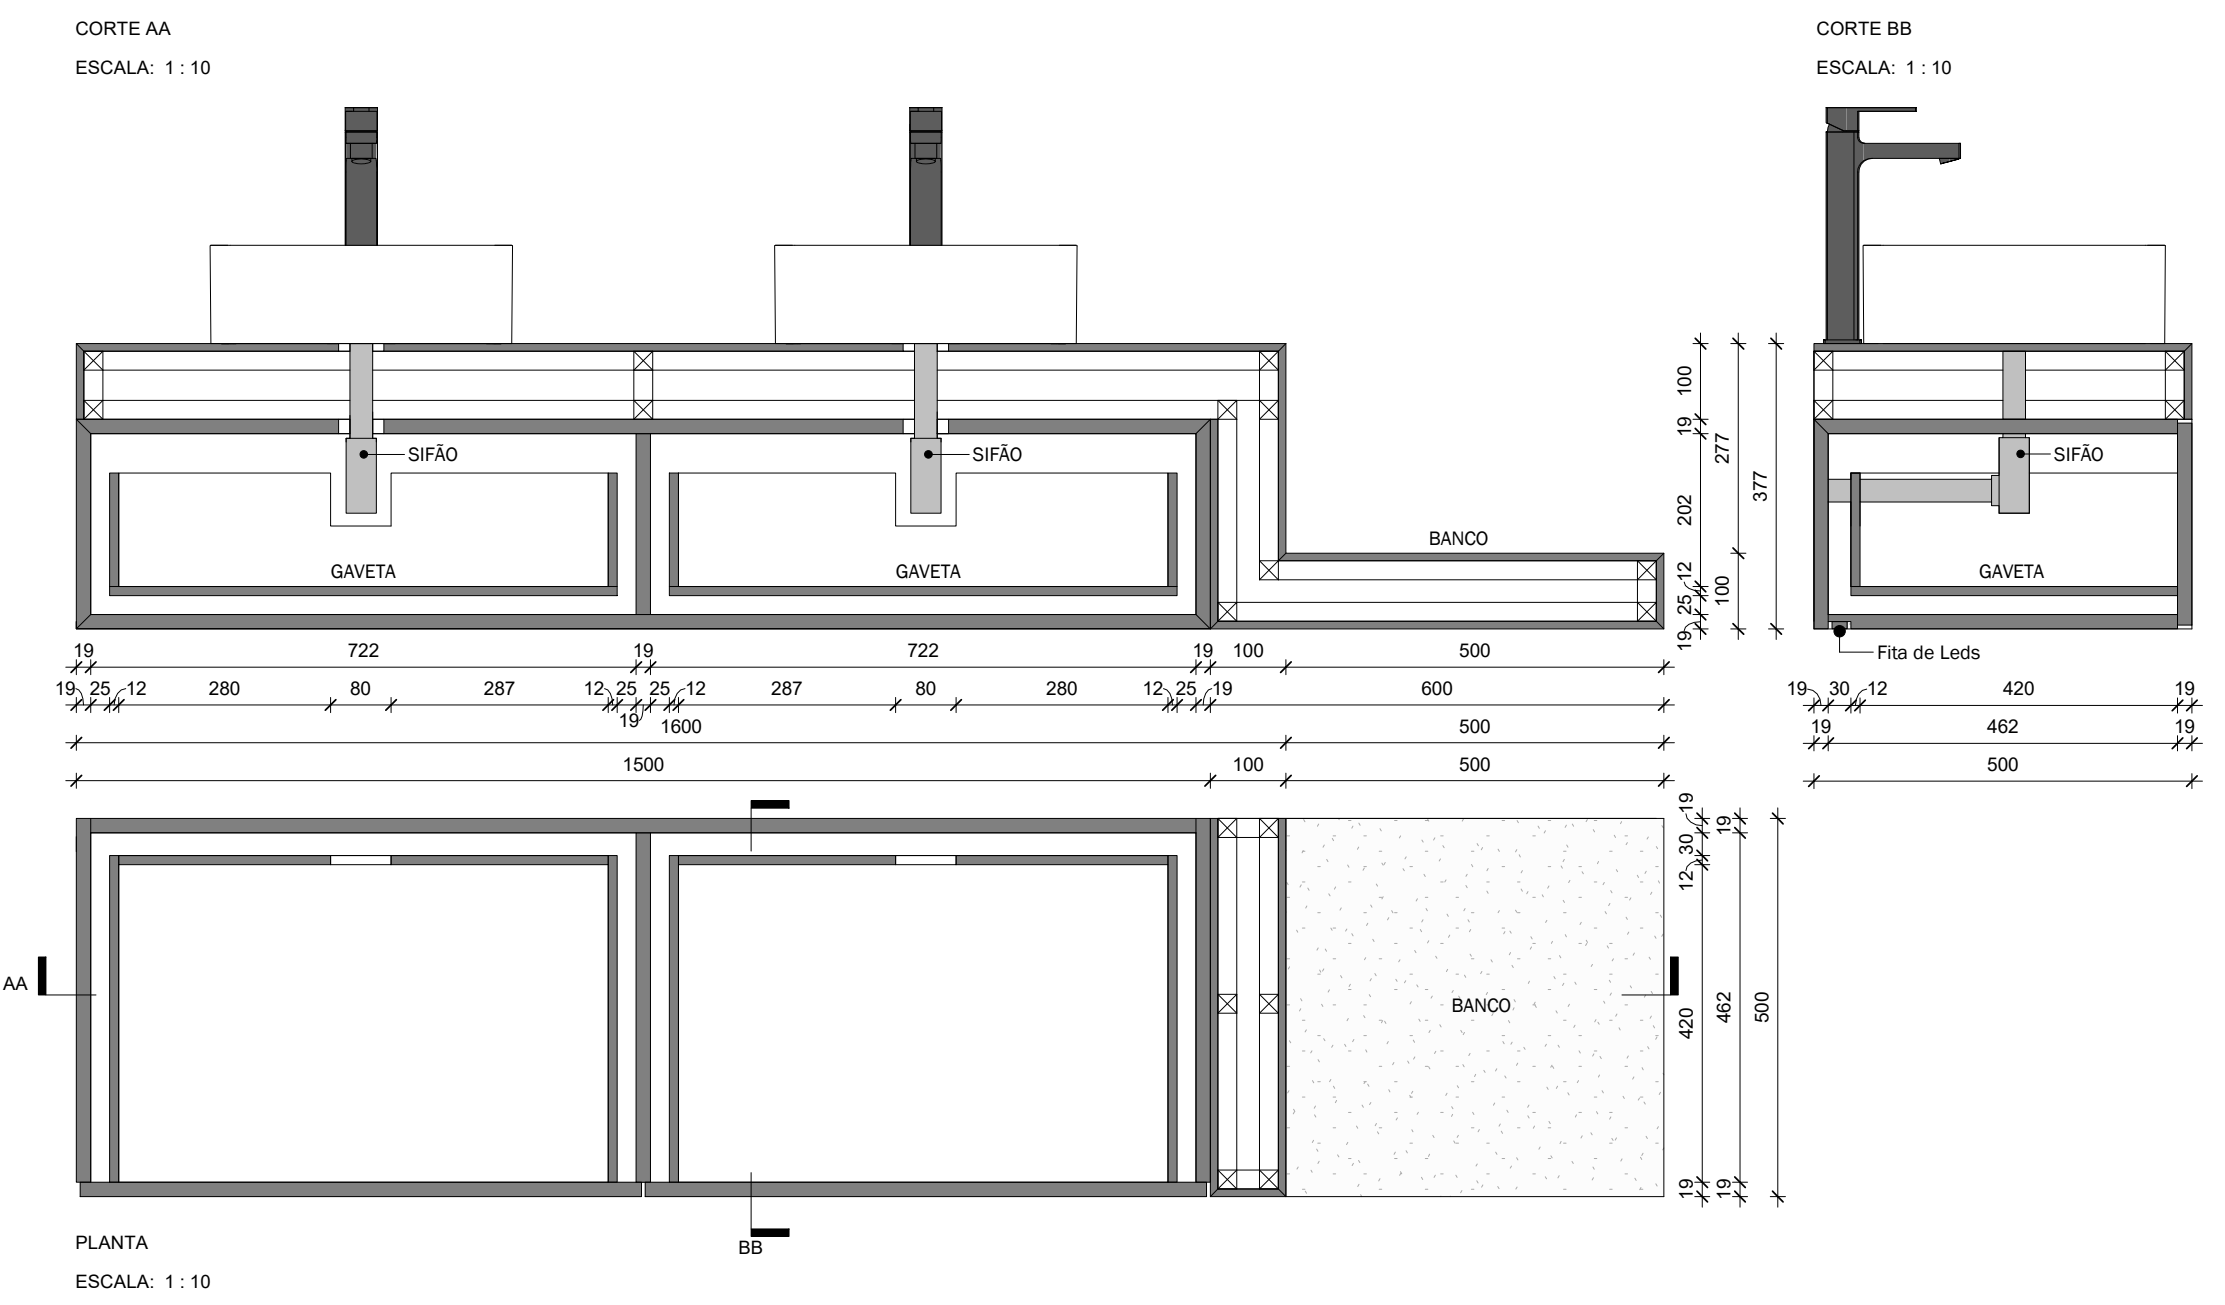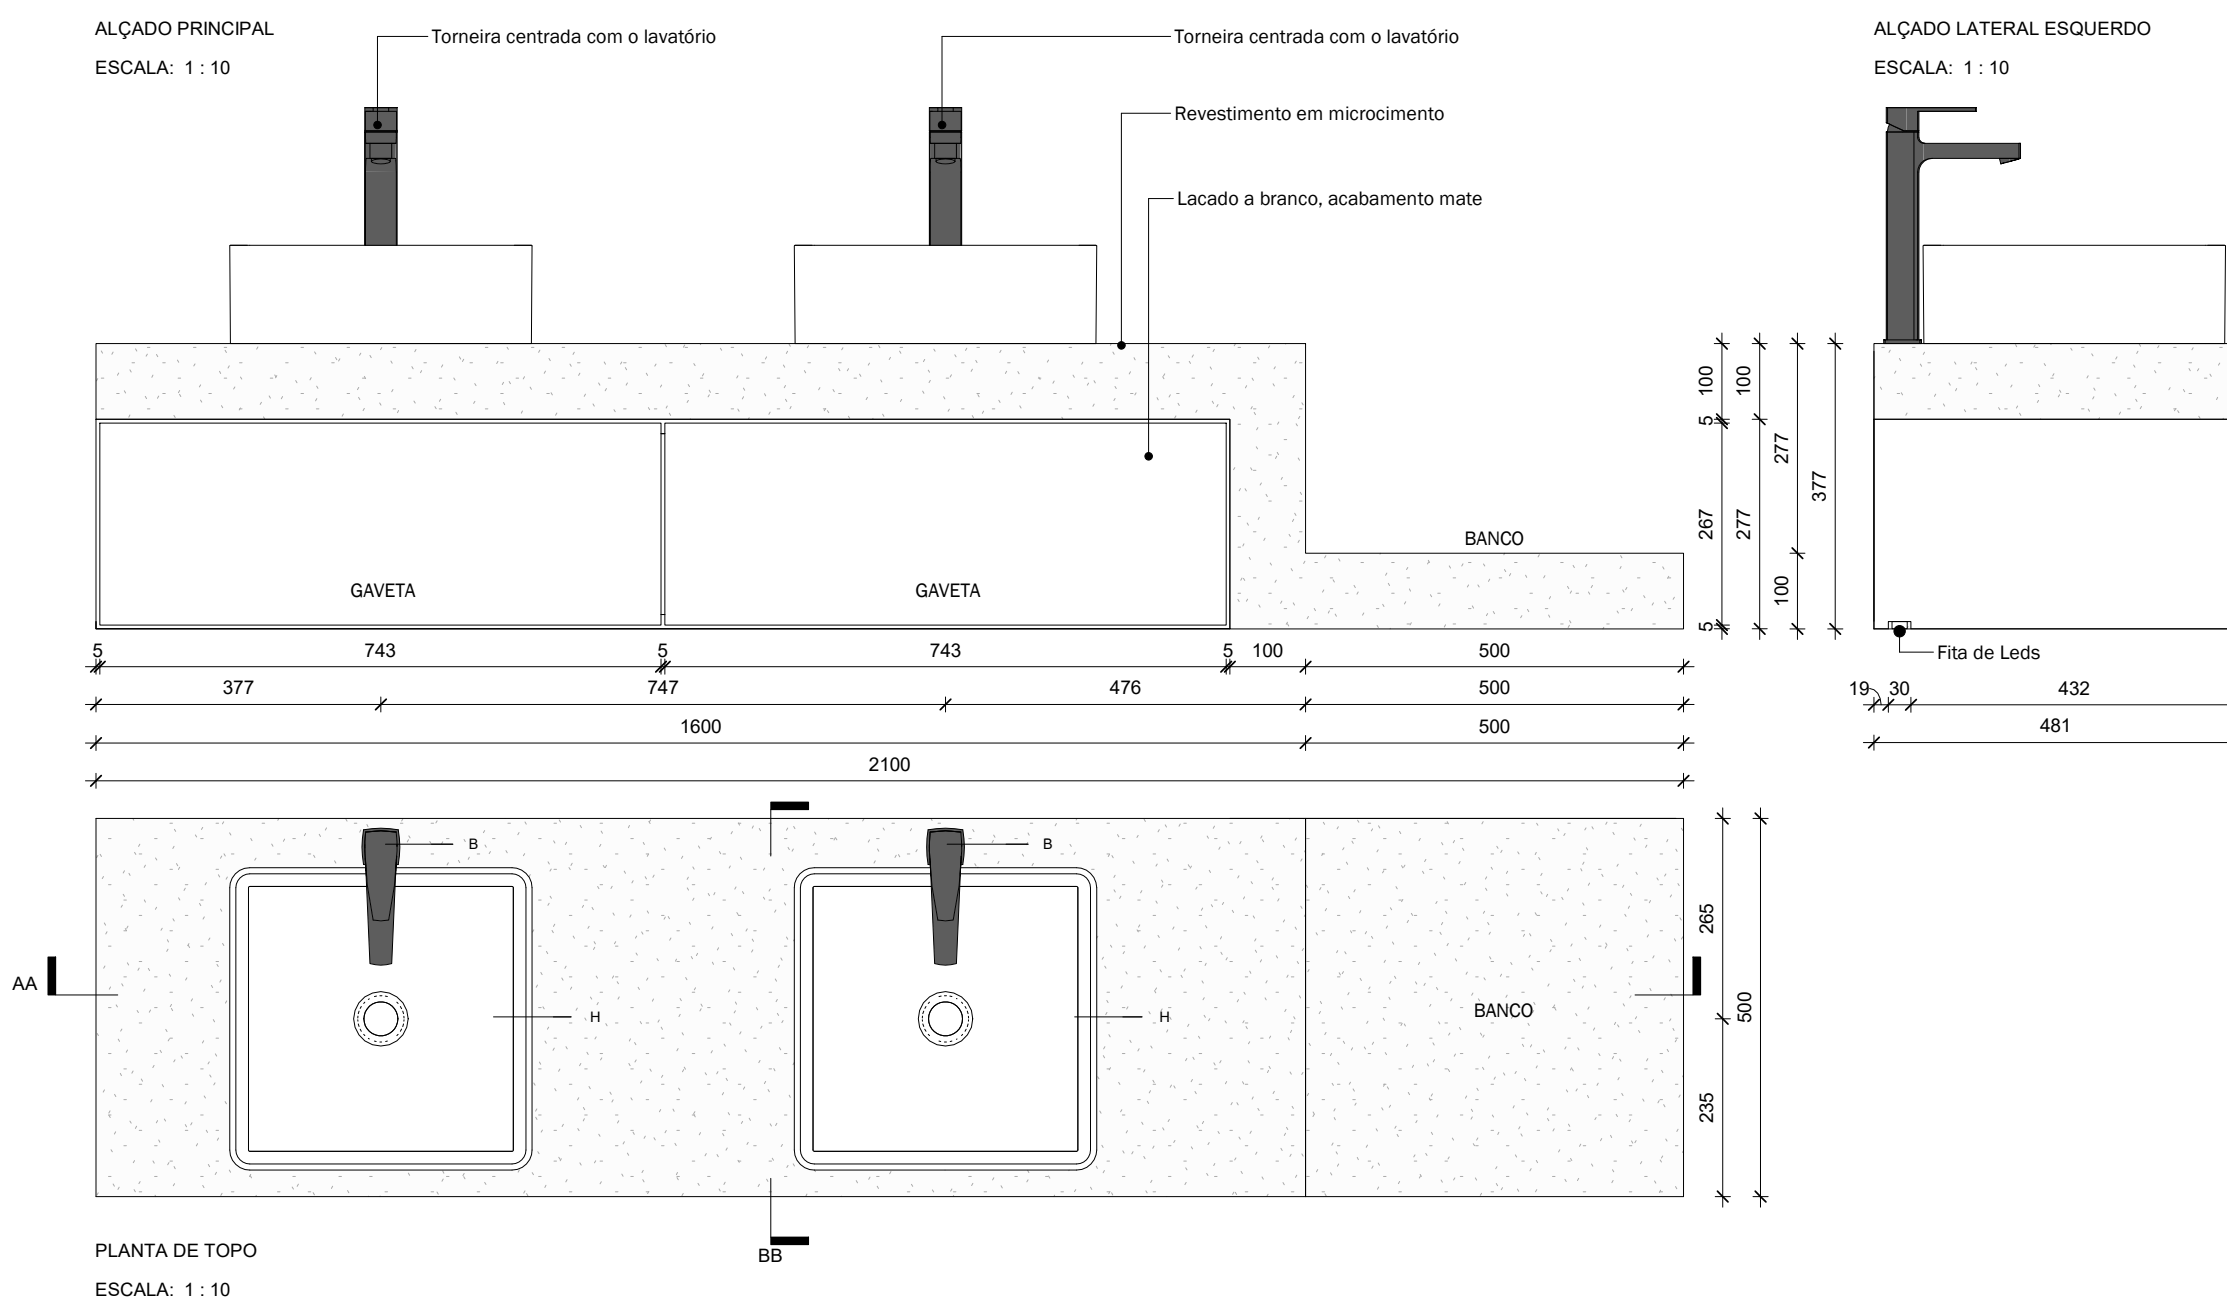

EQUIPAMENTOS		ID		Descrição	
B		Torneira alta, monocomando, para lavatório, tipo "BRUMA", modelo "ESCUDO", com acabamento "NIGHT SKY", ref. 102 210 1NS			
H		Lavatório de posar, tipo "SANINDUSA" - modelo "NOTE", ref. 109340, dimensões 406x406x140mm			
Arquitetura / Coordenação		Requerente:		Assunto:	
nuumstudio		Gonçalo André Ribeiro Luis		Edificação de moradia unifamiliar isolada	
Localização:		Escala:		Desenho Nº	
Caminho da Terça, São Roque		1:10		A7.06	
Coord. WGS84:		Título do desenho		Folha Nº	
32°40'25.3"N 16°55'16.0"W		CARPINTARIAS - ARM. 06 - I.S. CASAL		34	
Contactos:		Equipa projetista:		Alterado por:	
Rua Latino Coelho, 37		WH - Wojciech Hidzyk		SR - Sandra Rodrigues	
9060-136-Funchal		CA - Claudia Alves		SR - Sandra Rodrigues	
+351 291 224 385		JC - João Paulo Costa		SR - Sandra Rodrigues	
www.nuumstudio.com		FA - Frederico Alves		SR - Sandra Rodrigues	
info@nuumstudio.com		Data:		Revisão:	
		30/10/2020			
		Nº do Projeto		Especialidade:	
		172-FNC-PEX-GONÇALO		Arquitetura	
				Controlo Prévio:	
				Execução	
				Técnico responsável:	
				Claudia Barros Alves, OA 14858	

QUANTIDADE: 1 UNIDADE

Construção:

- Armário em MDF hidrófugo, de 19mm de espessura;
- Frentes de gaveta em MDF hidrófugo, de 19mm de espessura;
- Tampo em MDF hidrófugo, de 12mm de espessura;

NOTAS:


Todas as cotas estão em milímetros;
Todas as medidas devem ser confirmadas em obra;


Acabamento:


- painéis exteriores e frente de gaveta, lacados a branco, RAL 9016, com acabamento mate;
- Interior da gaveta em melamina na cor branco;
- Tampo revestido a microcimento tipo "MICROCRETE", coleção "ATLANTICO", cor - branco "GELO";

Ferragens:

- Corrediças com sistema "Tipmatic + Soft-Close" da marca "GRASS", série "VIONARO";

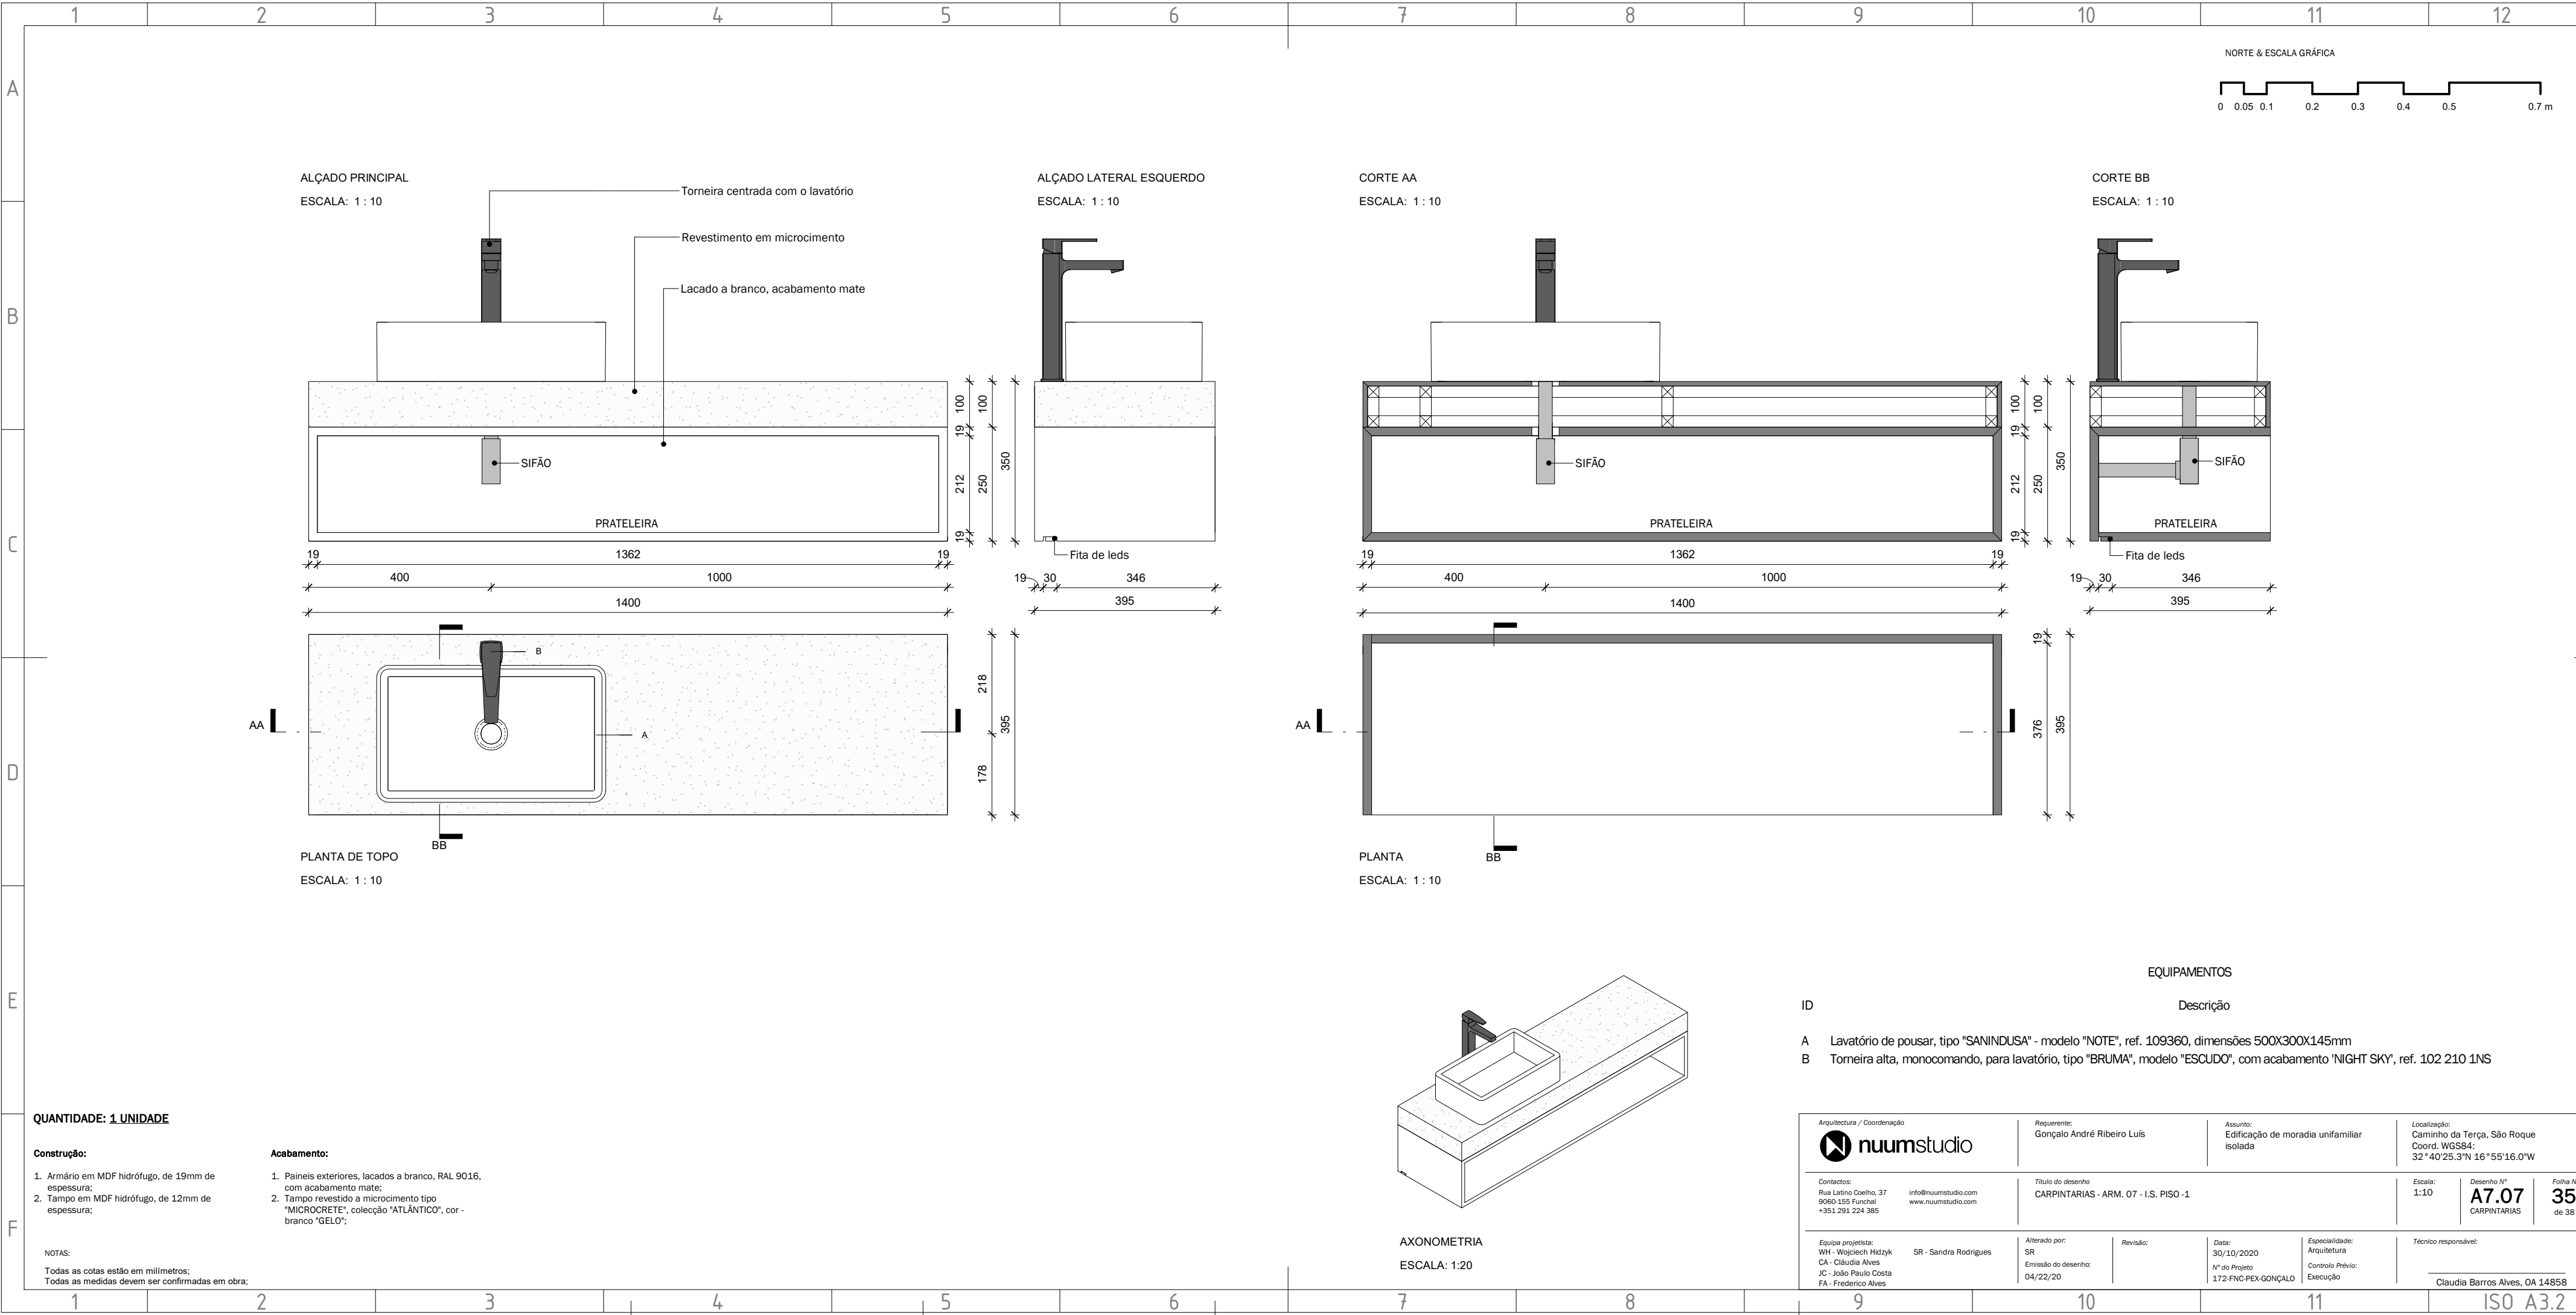

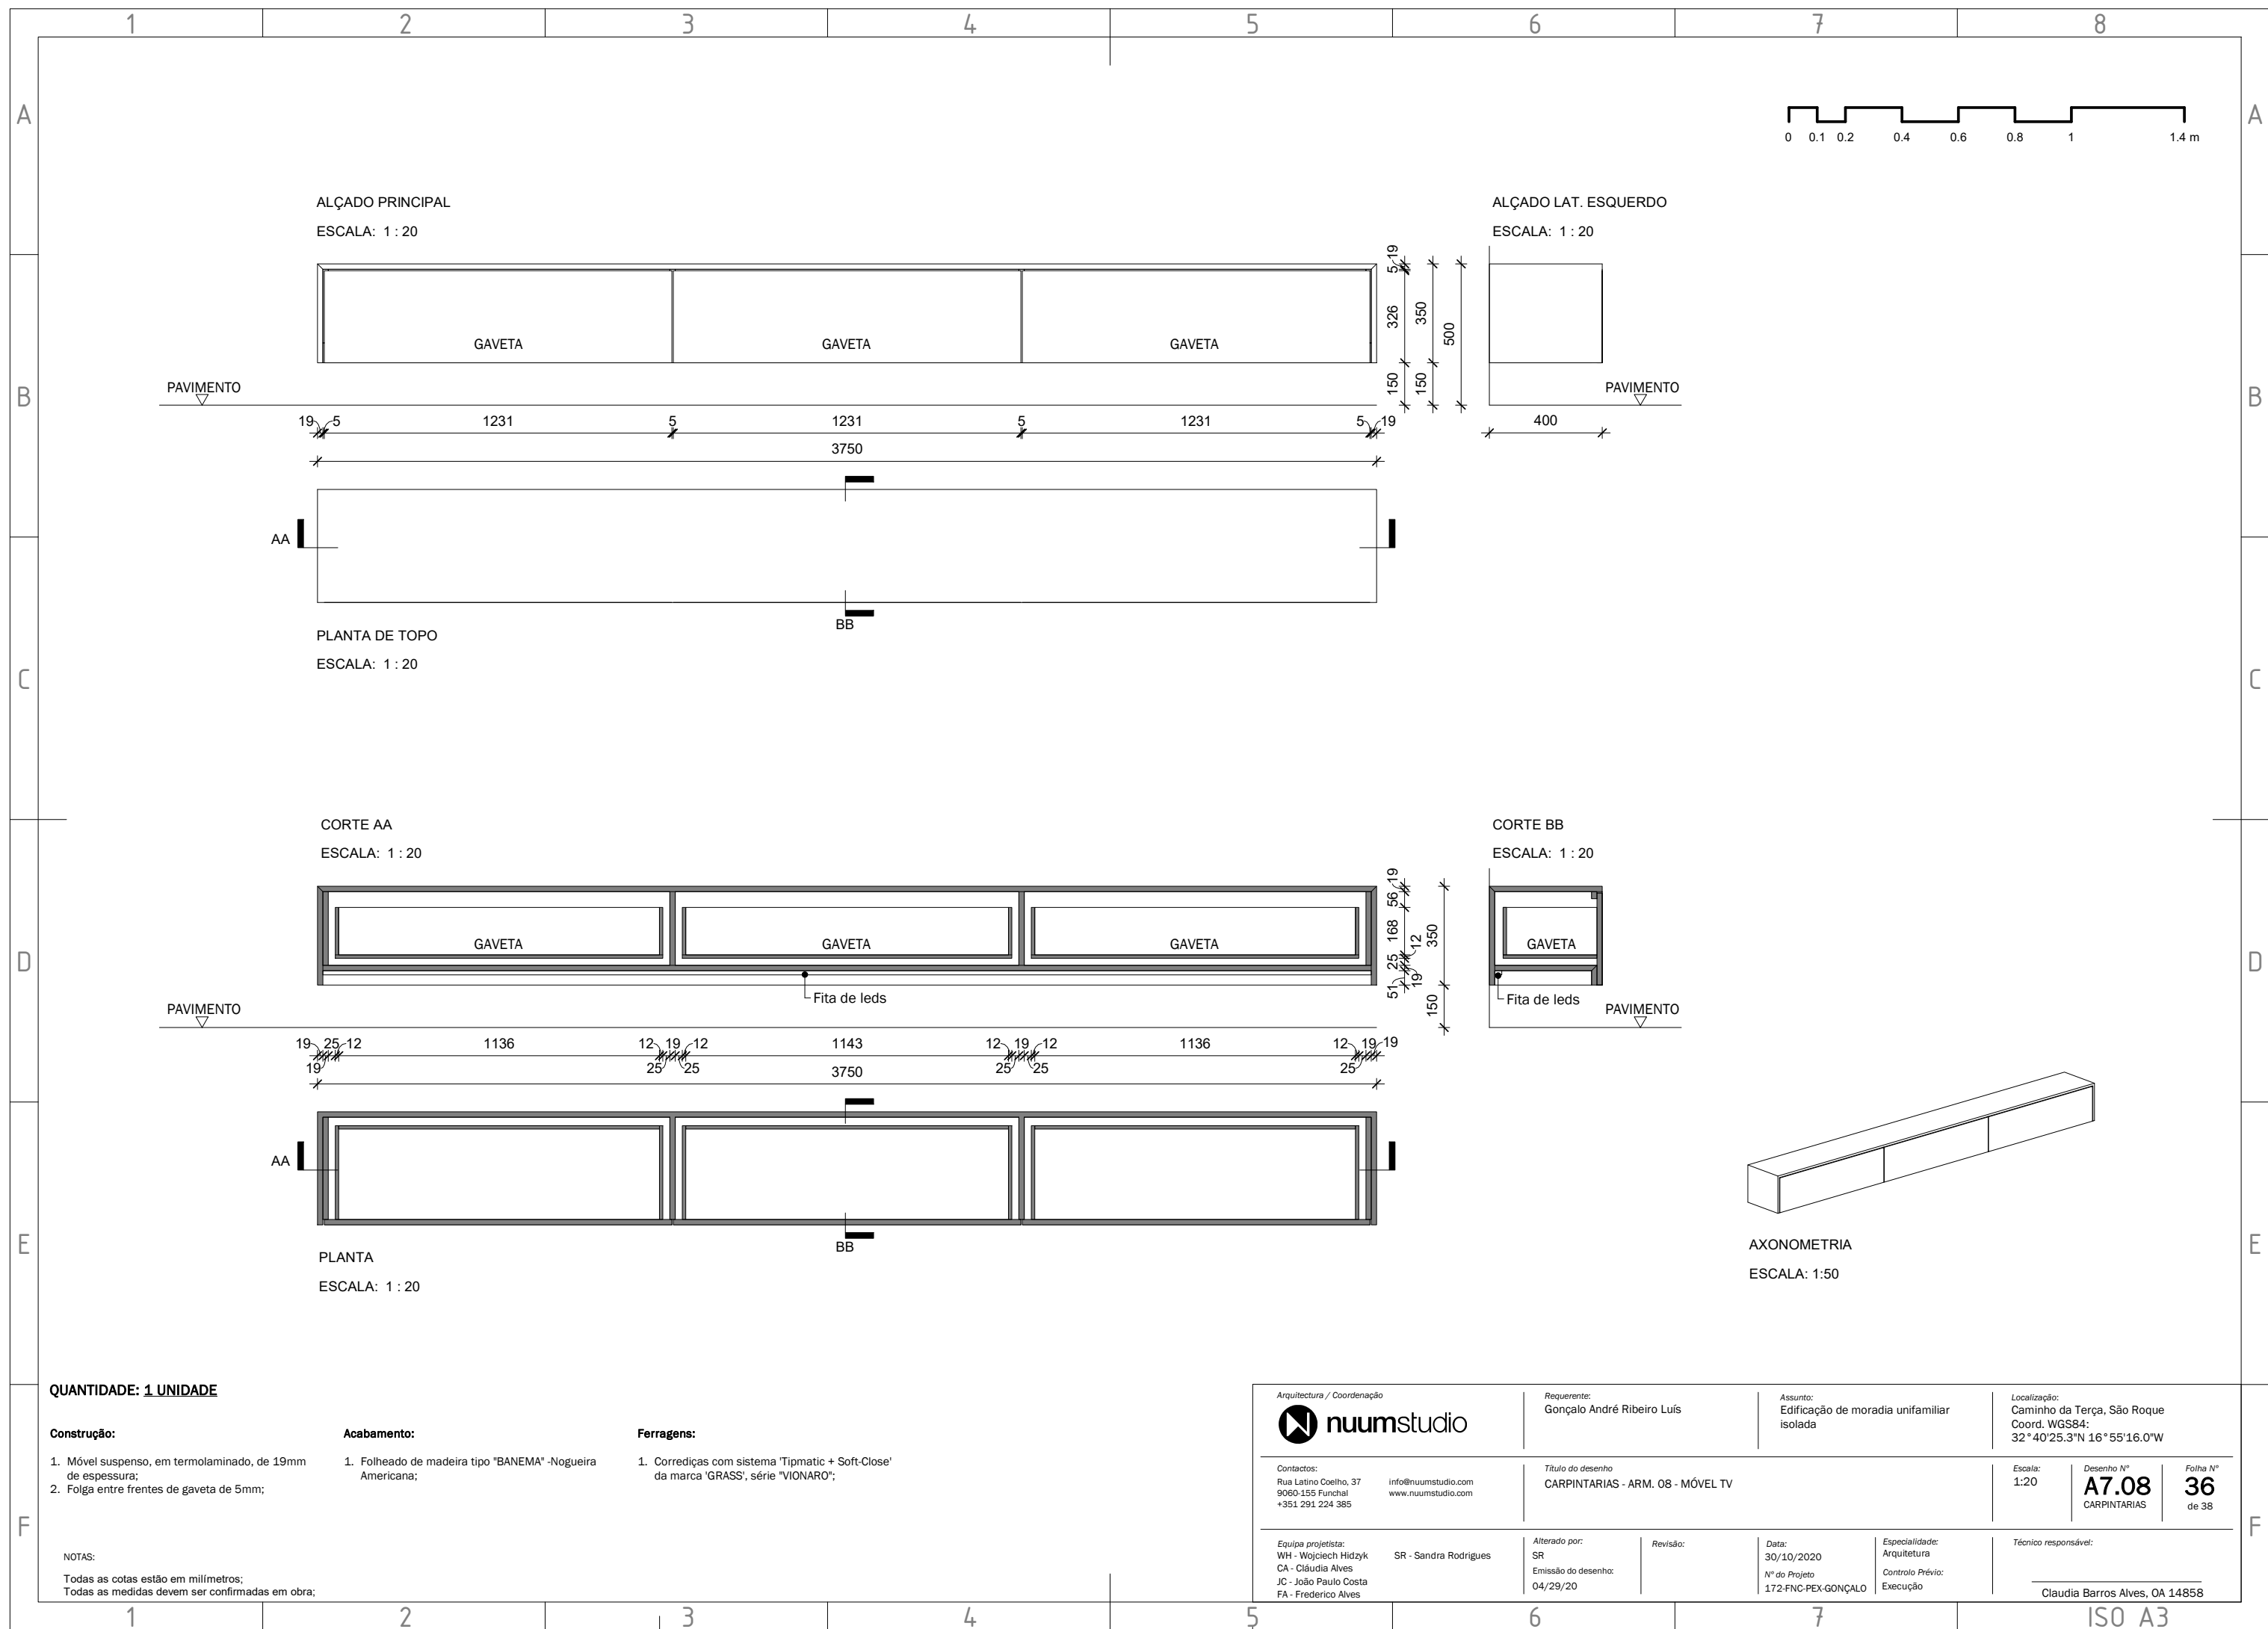

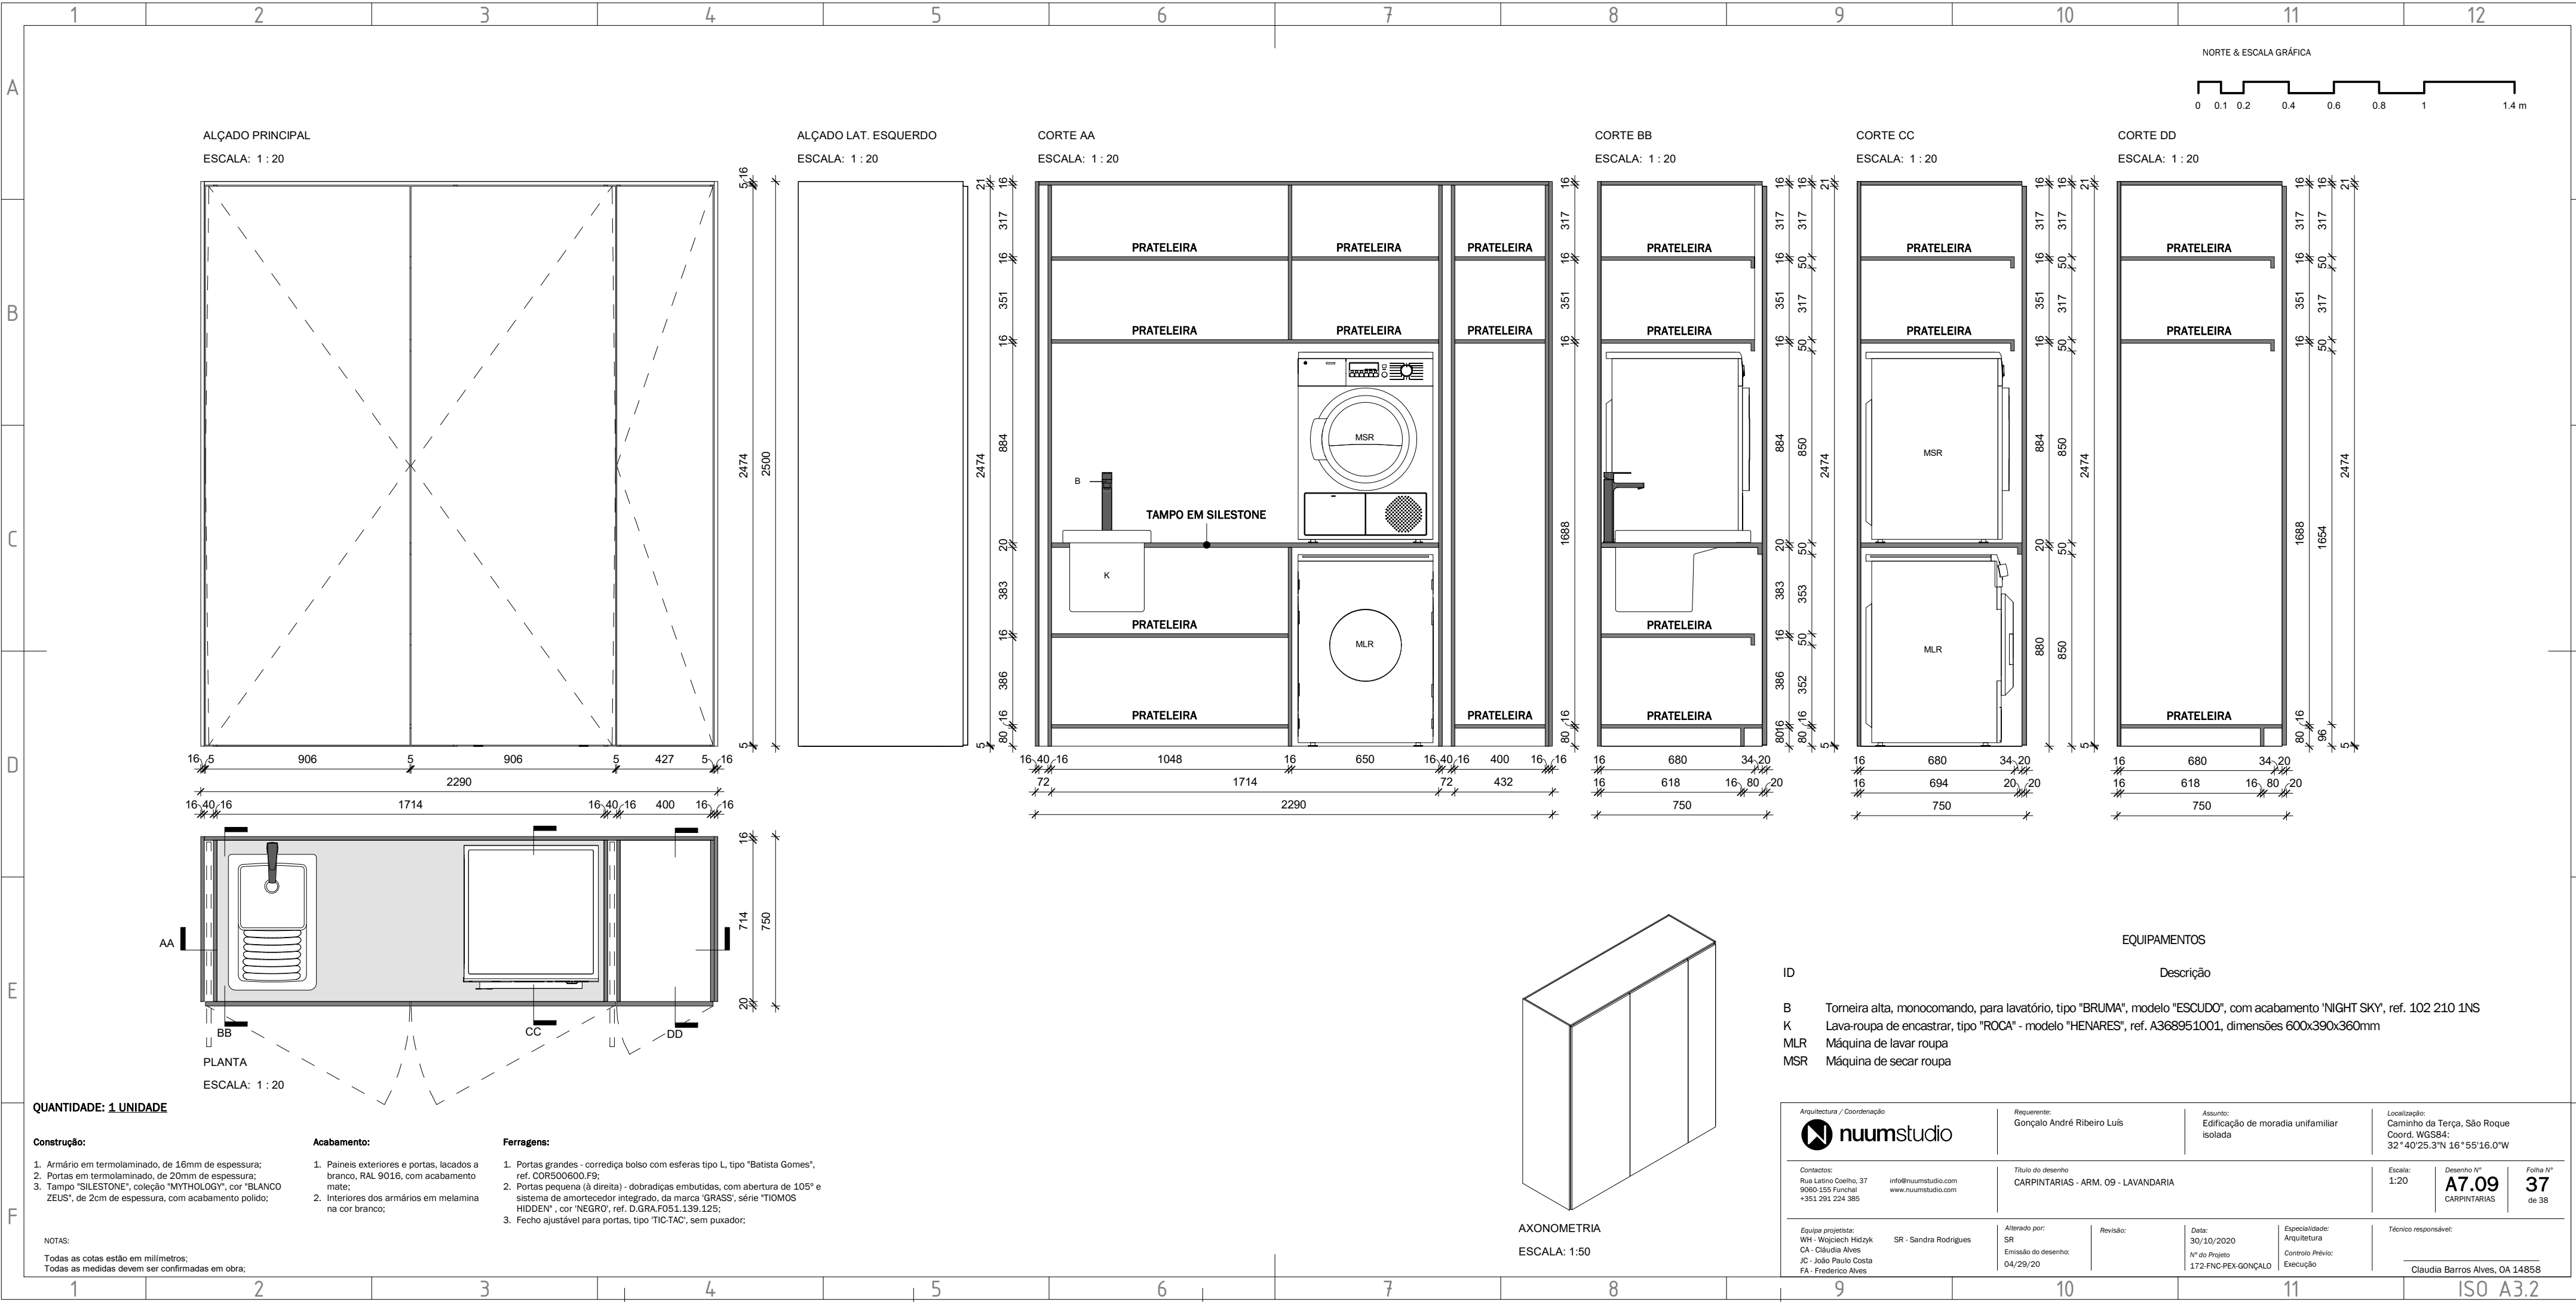

QUANTIDADE: 1 UNIDADE

Construção:

- Armário em termolaminado, de 16mm de espessura;
- Portas em termolaminado, de 20mm de espessura;
- Tampo "SILESTONE", coleção "MYTHOLOGY", cor "BLANCO ZEUS", de 2cm de espessura, com acabamento polido;

Acabamento:

- Painéis exteriores e portas, lacados a branco, RAL 9016, com acabamento mate;
- Interiores dos armários em melamina na cor branco;

Ferragens:

- Portas grandes - correção bolso com esferas tipo L, tipo "Batista Gomes", ref. COR500600.F9;
- Portas pequena (a direita) - dobradiças embutidas, com abertura de 105° e sistema de amortecedor integrado, da marca "GRASS", série "TIOMOS HIDDEN", cor "NEGRO", ref. D.GRA.F051.139.125;
- Fecho ajustável para portas, tipo "TIC-TAC", sem puxador;

EQUIPAMENTOS

Descrição

ID

- B Torneira alta, monocomando, para lavatório, tipo "BRUMA", modelo "ESCUDO", com acabamento 'NIGHT SKY', ref. 102 210 1NS
- K Lava-roupa de encastrar, tipo "ROCA" - modelo "HENARES", ref. A368951001, dimensões 600x390x360mm
- MLR Máquina de lavar roupa
- MSR Máquina de secar roupa

Arquitectura / Coordenação numstudio		Requerente: Gonçalo André Ribeiro Luís	Assunto: Edificação de moradia unifamiliar isolada	Localização: Caminho da Terça, São Roque Coord. WGS84: 32°40'25.3"N 16°55'16.0"W		
Contactos: Rua Latino Coelho, 37 9060-155 Funchal +351 291 224 385		info@numstudio.com www.numstudio.com		Título do desenho CARPINTARIAS - ARM. 09 - LAVANDARIA		
Equipa projetista: WH - Wojciech Hidzyk CA - Cláudia Alves JC - João Paulo Costa FA - Frederico Alves		SR - Sandra Rodrigues		Alterado por: SR Emissão do desenho: 04/29/20	Revisão:	Data: 30/10/2020 Nº do Projeto 172-FNC-PEX-GONÇALO
Especialidade: Arquitetura Controlo Prévio: Execução		Técnico responsável: Claudia Barros Alves, OA 14858		Escala: 1:20 Desenho Nº A7.09 CARPINTARIAS Folha Nº 37 de 38		

AXONOMETRIA

ESCALA: 1:50

