


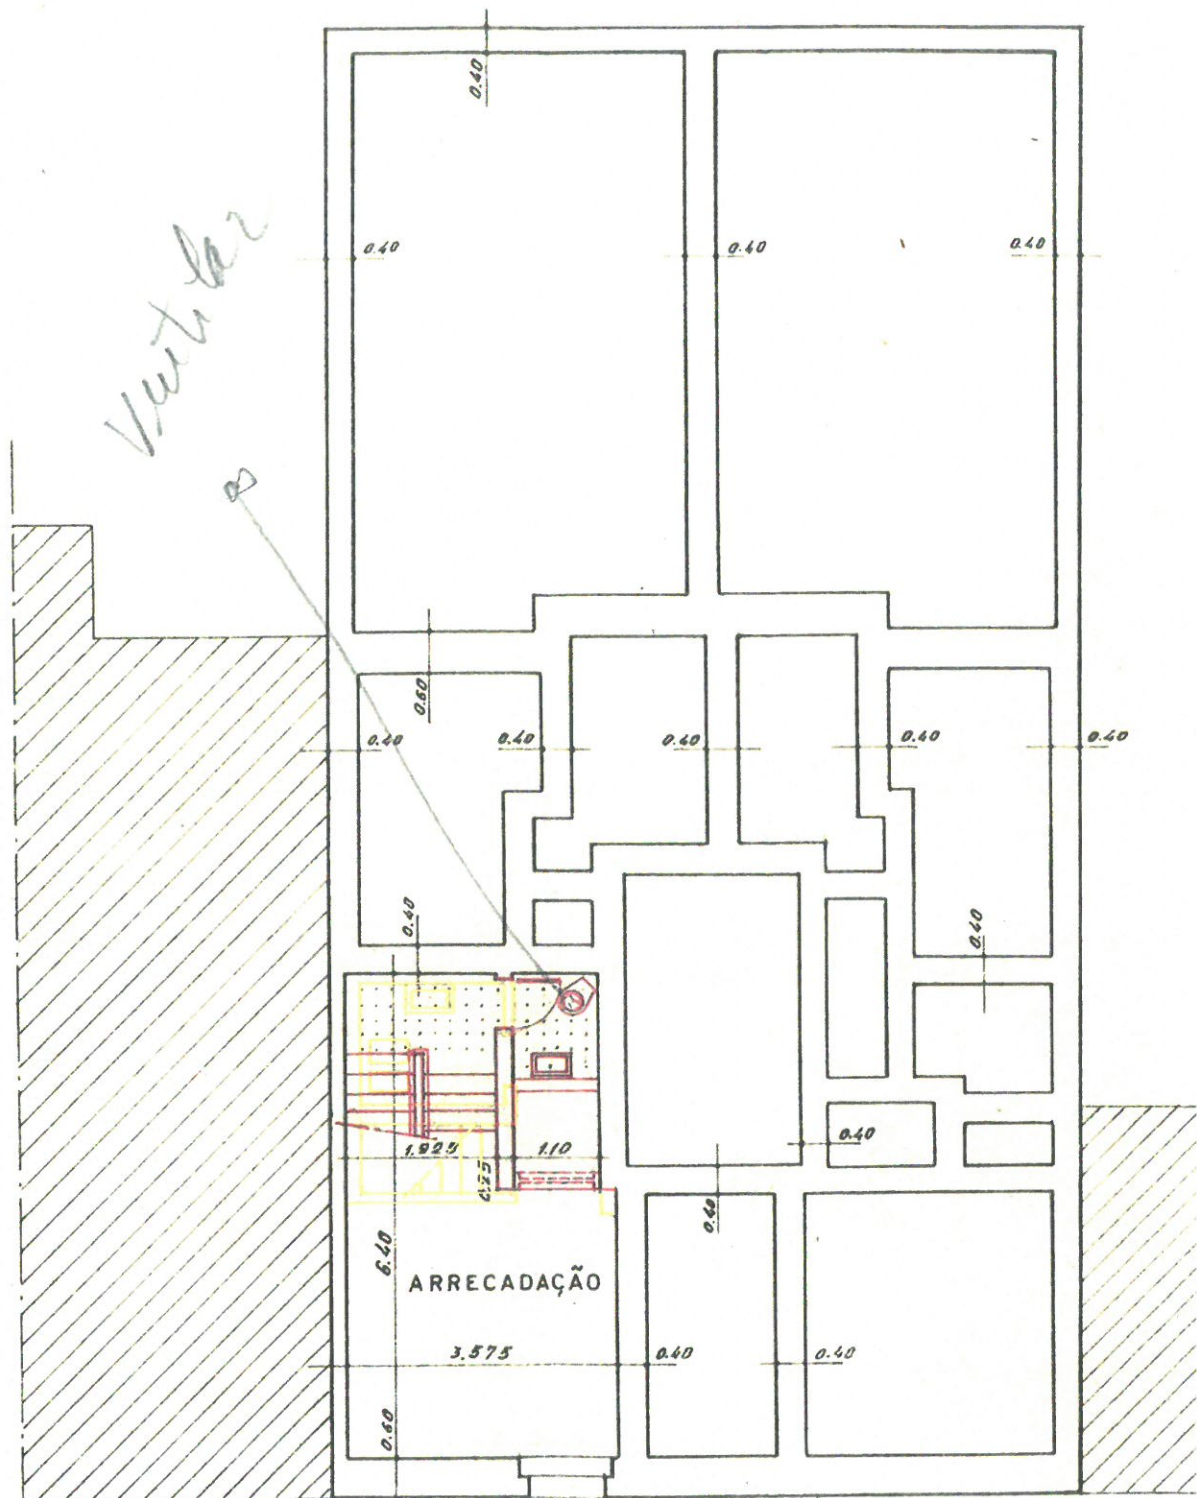


3.ª REPARAÇÃO E RECONSTRUÇÃO

VISTO

0.40

gf

CAVE

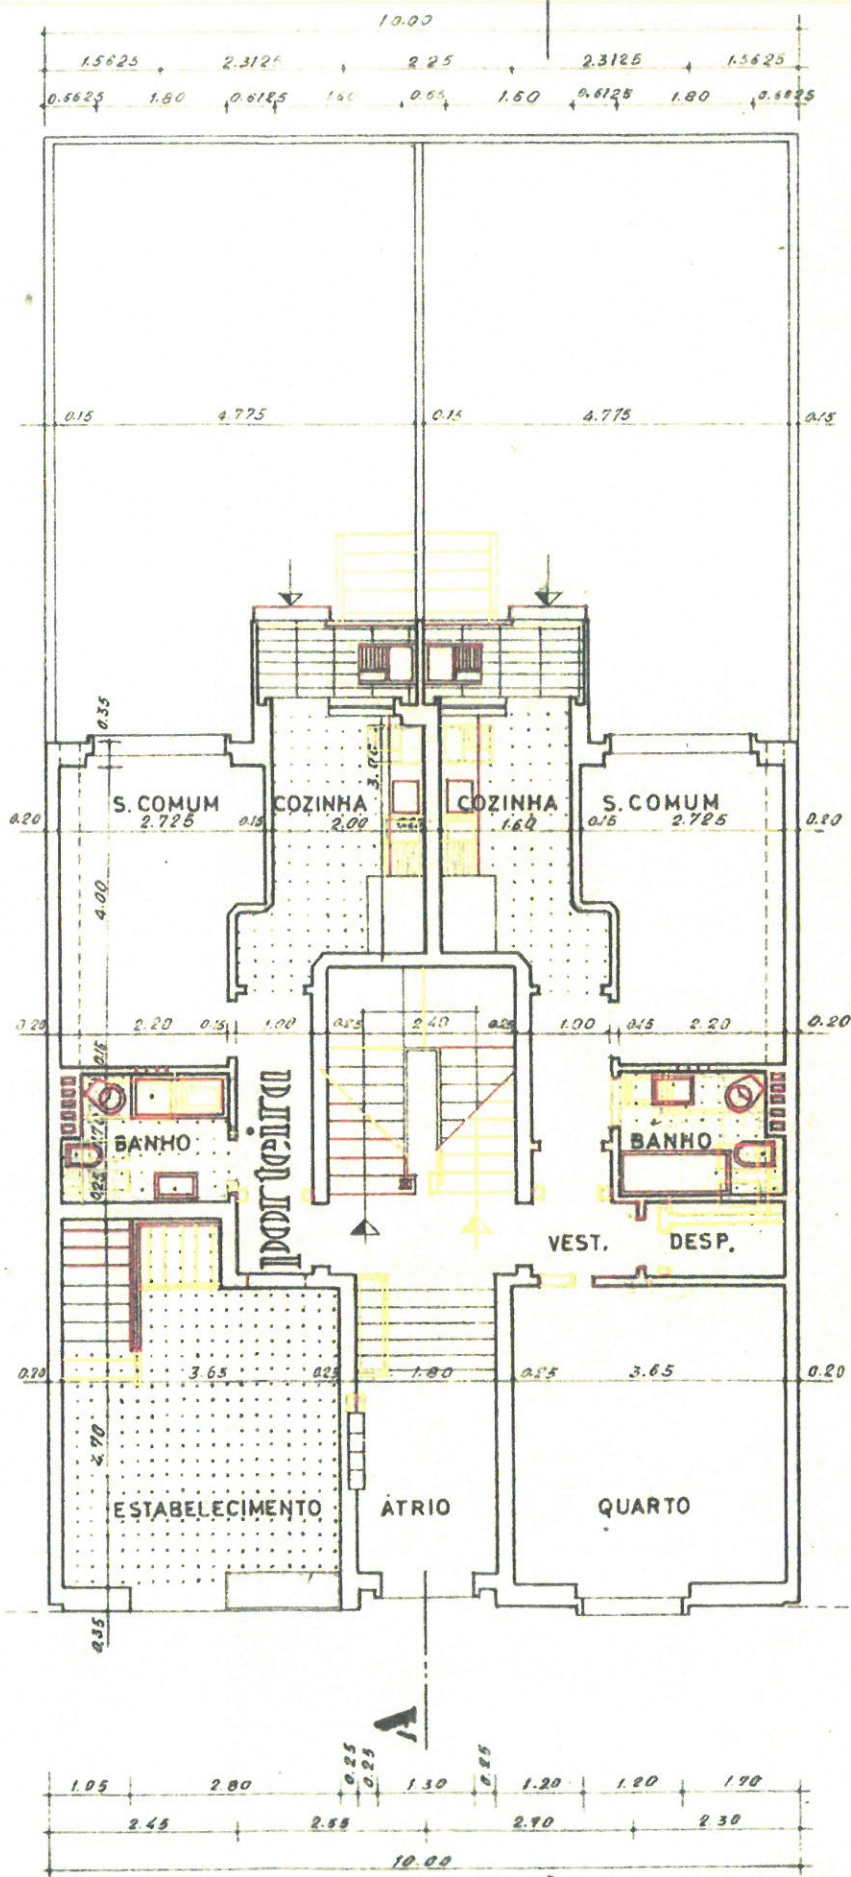

R/CHÃO