

QUADRO DE ÁREAS REFERENTES AO PISO 258/

FRACÇÃO A		FRACÇÃO B	
Designação	Área	Designação	Área
7 Corredor	4,71 m ²	7 Corredor	4,71 m ²
8 Inst. Sanitária	5,08 m ²	8 Inst. Sanitária	5,08 m ²
9 Quarto	14,28 m ²	9 Quarto	14,28 m ²
10 Varanda	3,20 m ²	10 Varanda	3,20 m ²
11 Quarto	15,68 m ²	11 Quarto	15,68 m ²
12 Varanda	3,20 m ²	12 Varanda	3,20 m ²

[Handwritten signature]
02/02/26

6

Projecto de Arquitectura

TEAMCONDE - Sociedade de Construções, Lda.
Requerente

Rua Maria Matos, Lote 2136, Quinta do Conde 1
Quinta do Conde
Local

TELAS FINAIS
Assunto

108/88
Proc. Nº

TEC. RESP.
Arctº Insc. sob o
nº 5548 (Ordem dos Arquitectos)

Dezembro. 2006
Data

Planta do piso 1
Elemento

Escala
1 : 100

Folha

04


QUADRO DE ÁREAS REFERENTES AO PISO 0. ²⁰⁹
FRACÇÃO A FRACÇÃO B

Designação	Área	Designação	Área
1 Sala	25.76 m ²	1 Sala	25.76 m ²
2 Corredor	0.81 m ²	2 Corredor	0.81 m ²
3 Inst. Sanitária	1.92 m ²	3 Inst. Sanitária	1.92 m ²
4 Despensa	1.46 m ²	4 Despensa	1.46 m ²
5 Cozinha	14.26 m ²	5 Cozinha	14.26 m ²
6 Garagem	15.36 m ²		

Esté conforme projecto aprovado
em 22/11/05.

Data 22/02/26

O Funcionário:

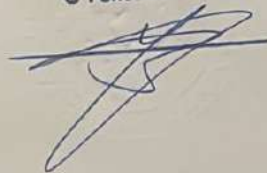

Projecto de Arquitectura

TEAMCONDE - Sociedade de Construções, Lda.
Requerente

Rua Maria Matos, Lote 2136, Quinta do Conde 1
Quinta do Conde
Local

TELAS FINAIS
Assunto

108/88
Proc. Nº

TEC. RESP.
Arq^{to} Inc. sob o
nº 5648 (Ordem dos Arquitectos)

Dezembro, 2006
Data

Planta do piso 0
Elemento

Escala
1:100

Folha

03

QUADRO DE ÁREAS REFERENTES AO SÓTÃO
 FRACÇÃO A FRACÇÃO B

Designação	Área	Designação	Área
13 Armazém	5,29 m ²	13 Armazém	5,29 m ²

[Handwritten signature]
 04/02/26

Projecto de Arquitectura

TEAMCONDE - Sociedade de Construções, Lda.
 Requerente

Rua Maria Matos, Lote 2136, Quinta do Conde 1
 Local

TELAS FINAIS
 Assunto

108/68
 Proc. Nº


TEC. RESP.
 Arq^{to} Insc. sob o
 nº 5648 (Ordem dos Arquitectos)

Dezembro. 2006
 Data

Planta do sótão
 Elemento

Escala
 1 : 100

Folha
05

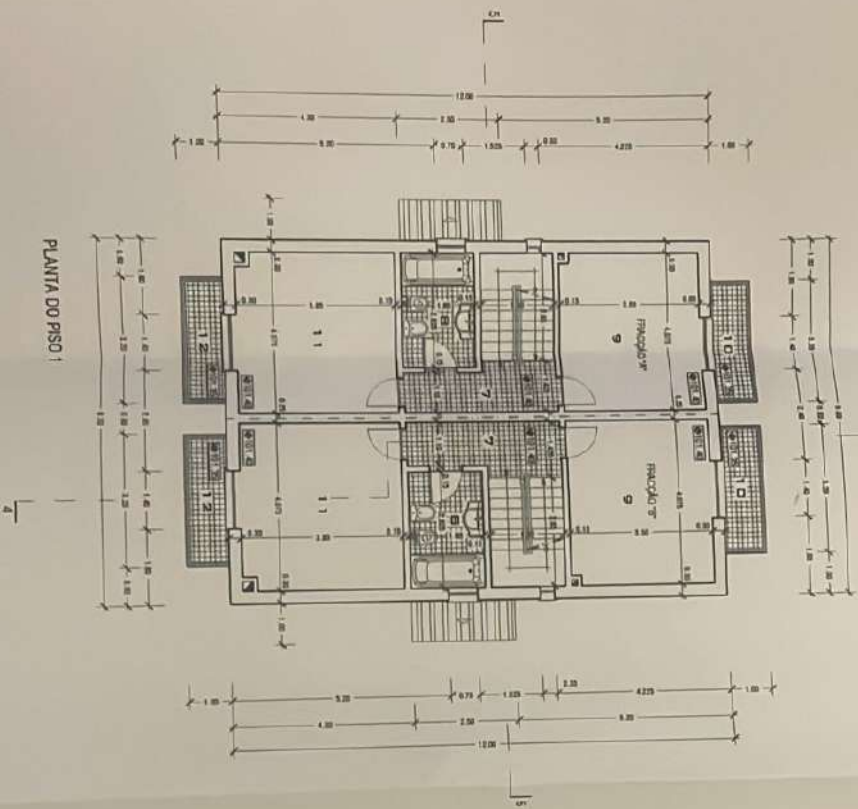

PLANTA DO PISO 1

QUADRO DE ÁREAS REFERENTES AO PISO 1






 Data

Planta do piso 1
 Escala: 1:100
 Folha: 1

PLANTA DO PISO 0

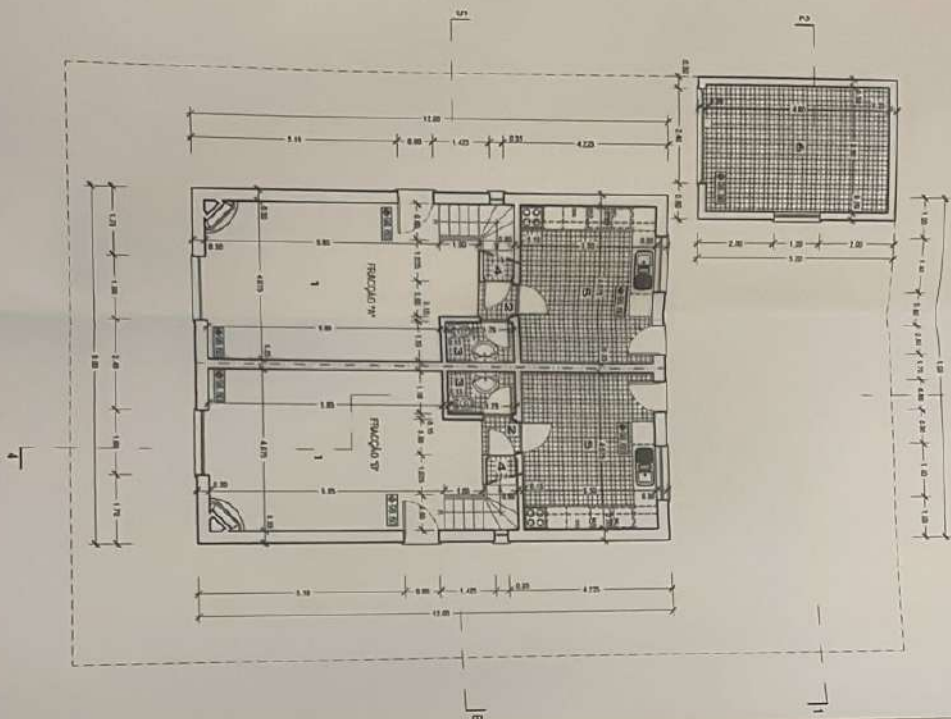

QUADRO DE ÁREAS REFERENTES AO PISO 0

FRACÇÃO A

FRACÇÃO B


Esta conforme projeto aprovado em 22/11/05. 22/10/26

O Funcionário

Projecto de Arquitectura











Planta do piso 0

Escala: 1:100

92/02/26



107/20

15









7

10

100

DE

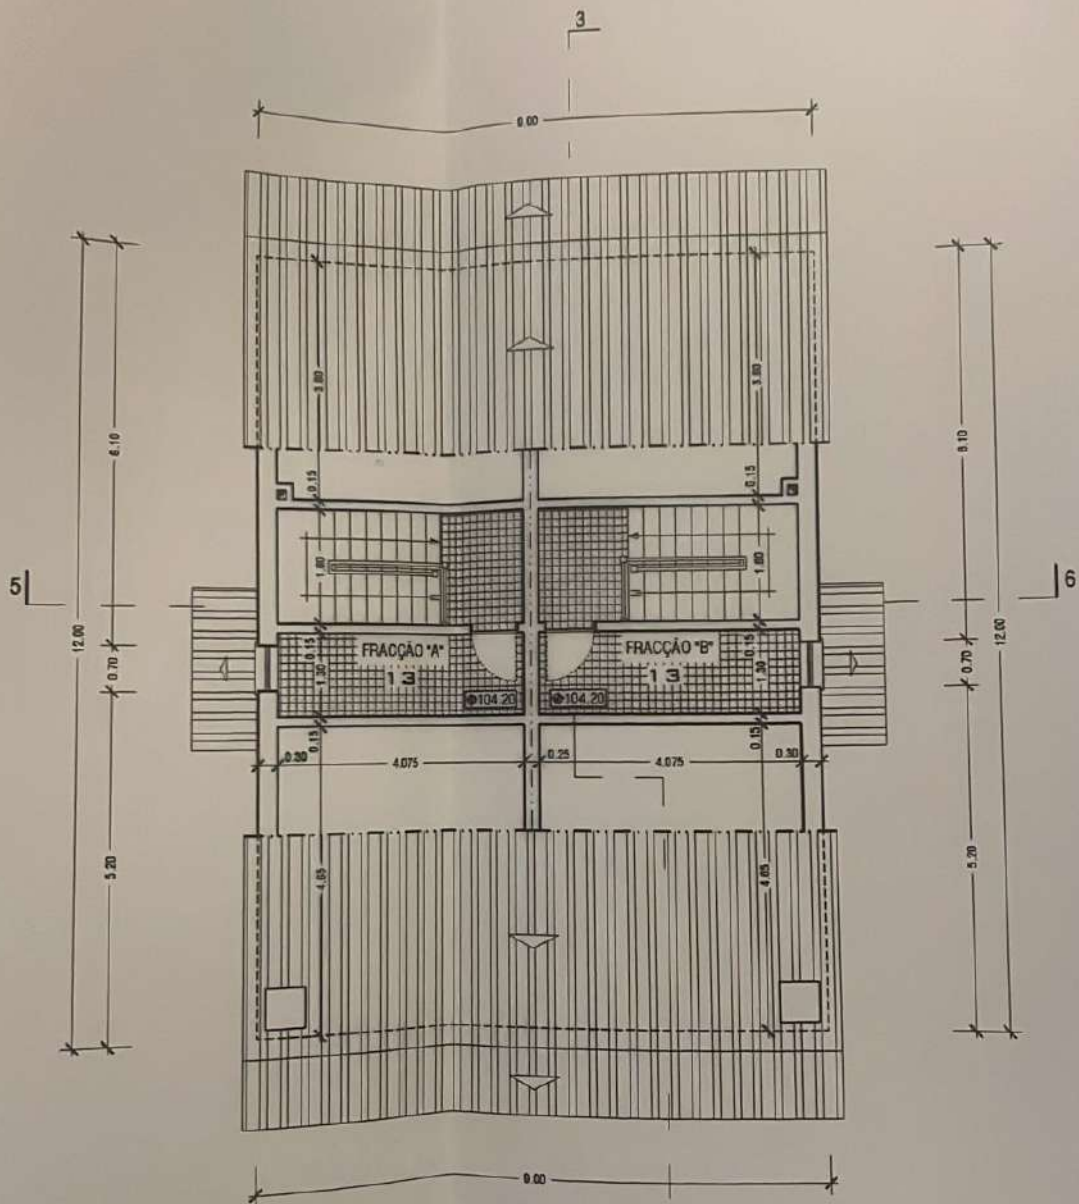

PLANTA DO SÓTÃO