

Árreas:


Área Bruta do Piso 0 - 235.14m²

Área Útil - 197.45m²

Área Habitável - 129.49m²


Área Privativa - 206.90m²



Área Dependente - 28.24m²

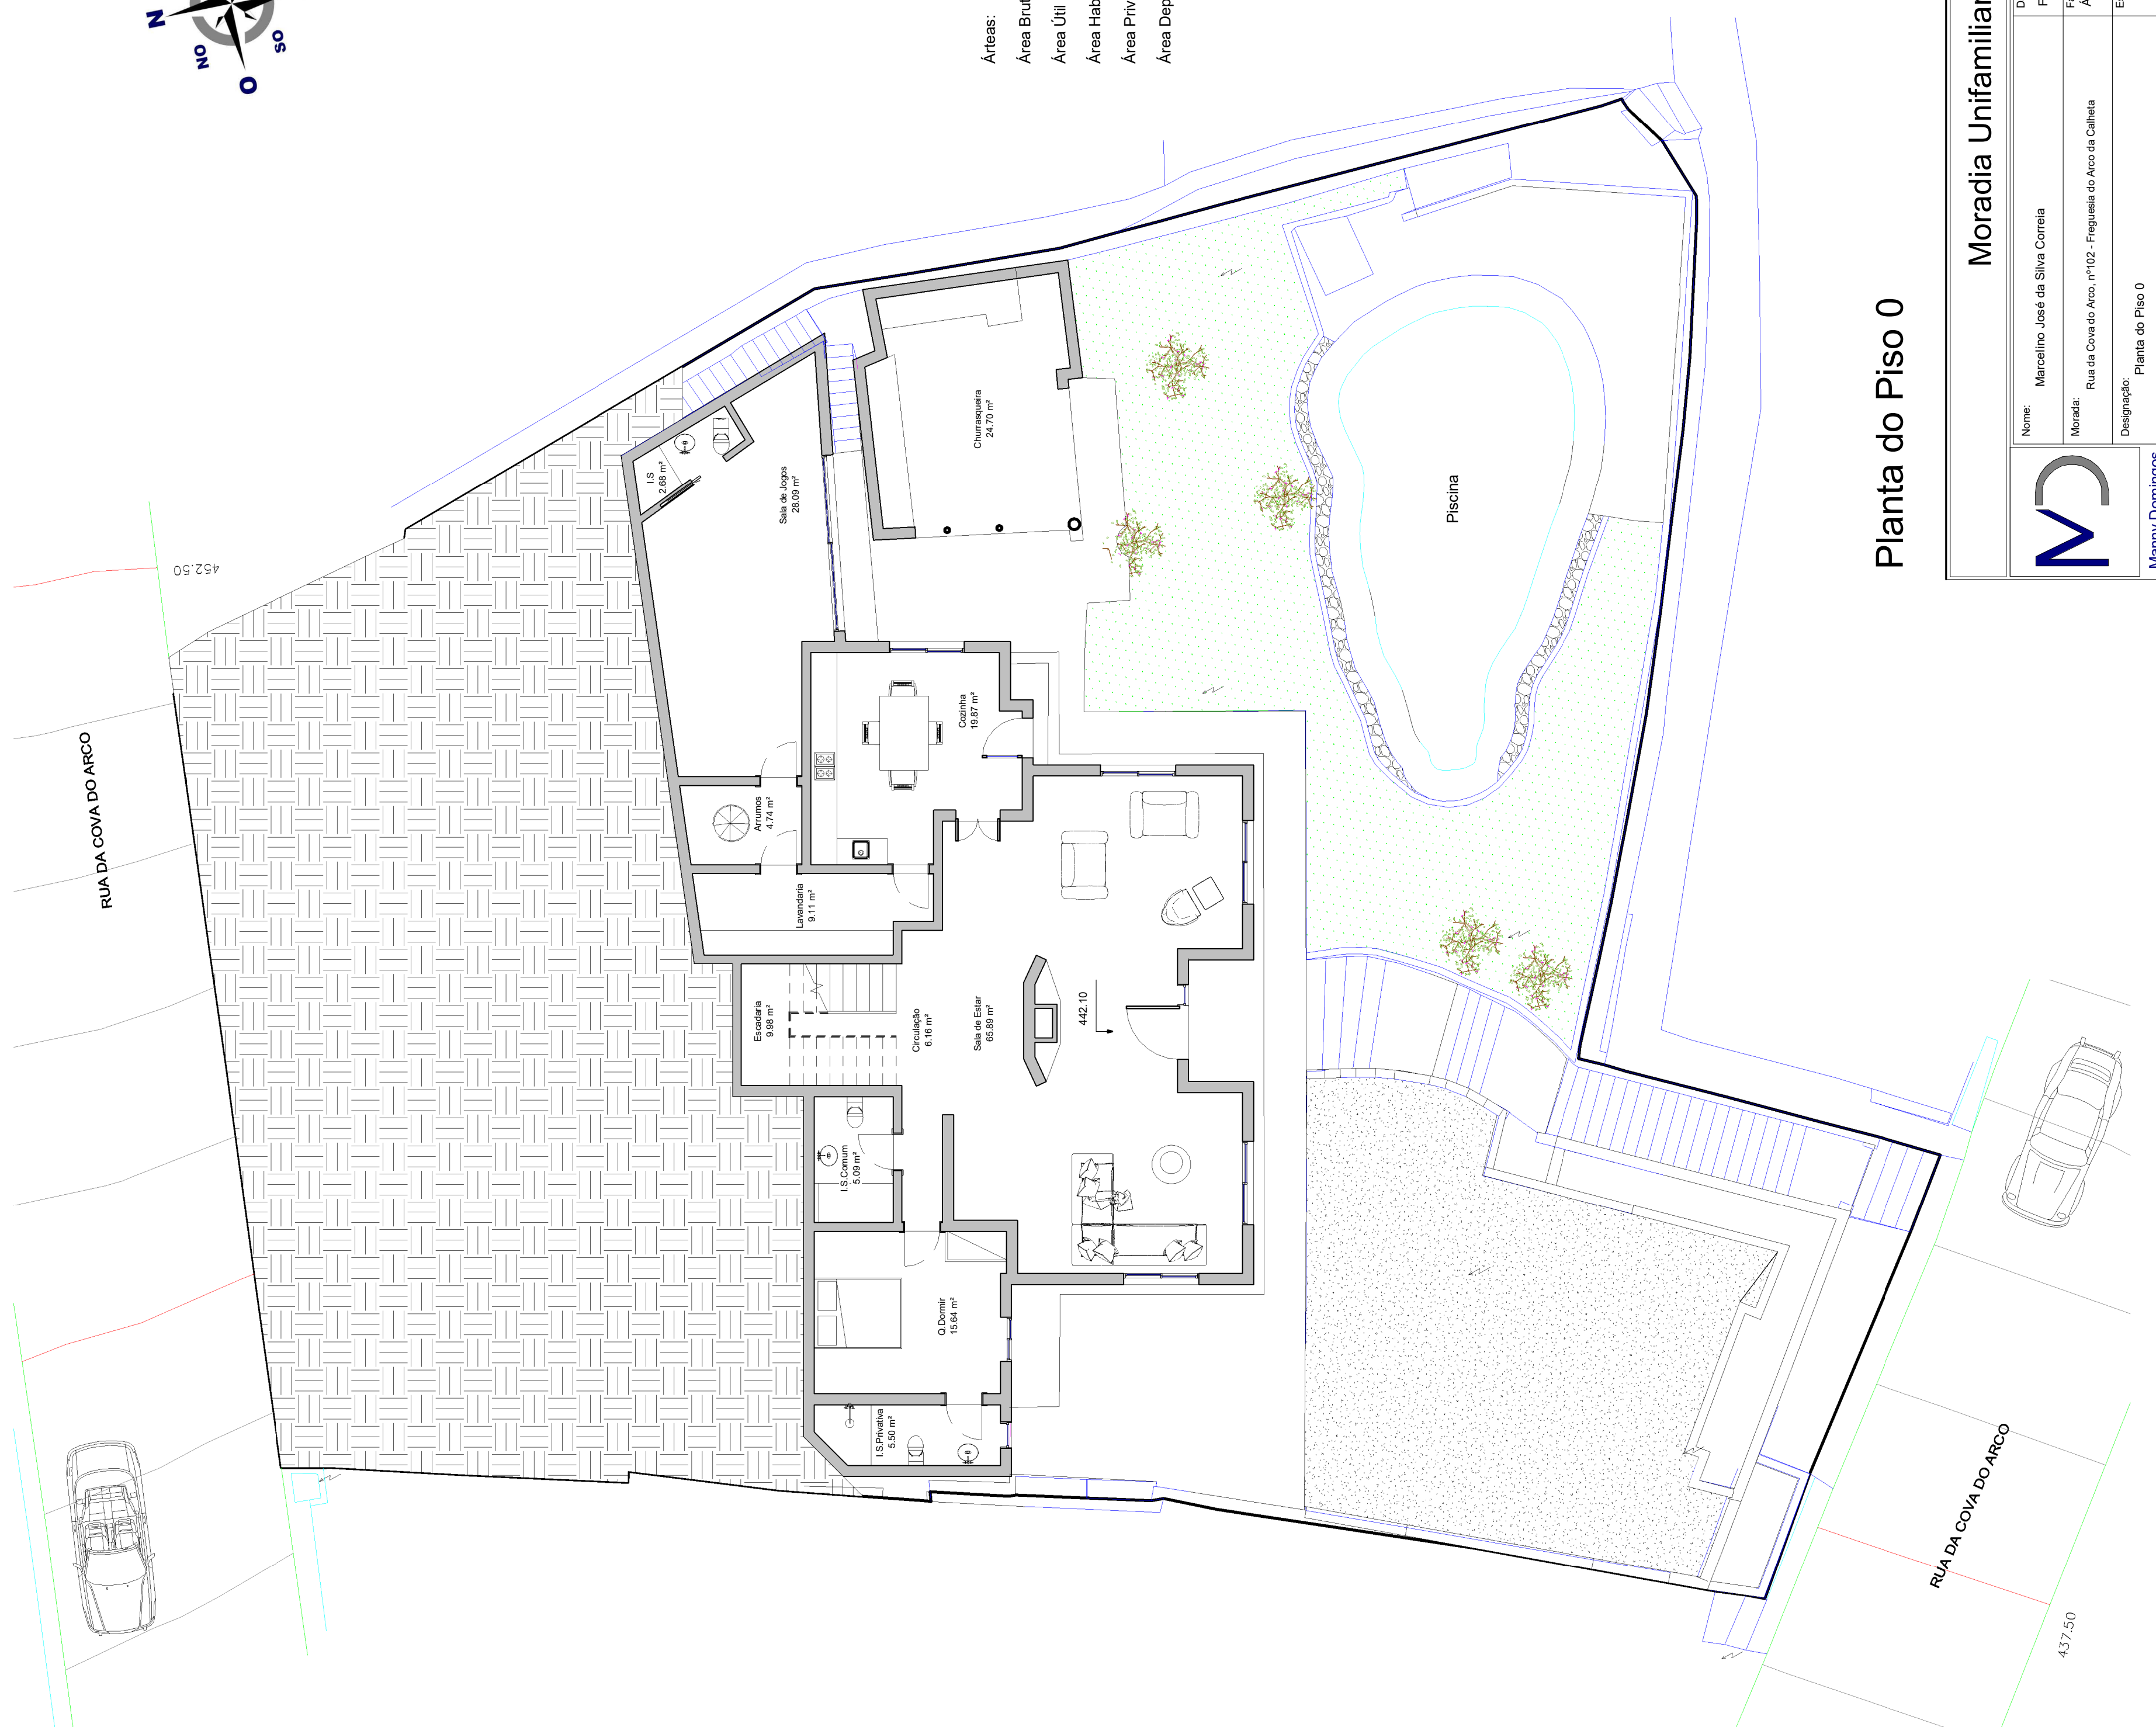

Planta do Piso 0

Moradia Unifamiliar

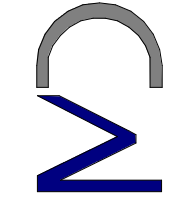	Nome: Marcelino José da Silva Correia		Arquitecta: Filipe Romeira		
	Moradia: Rua da Cova do Arco, nº102 - Freguesia do Arco da Calheta		Data: Fevereiro 26		
Designação: Planta do Piso 0		Fase: Áreas		Rubrica: Calheta	
Escala: 1 : 100		Desenho nº: 03		Manny Domingos	

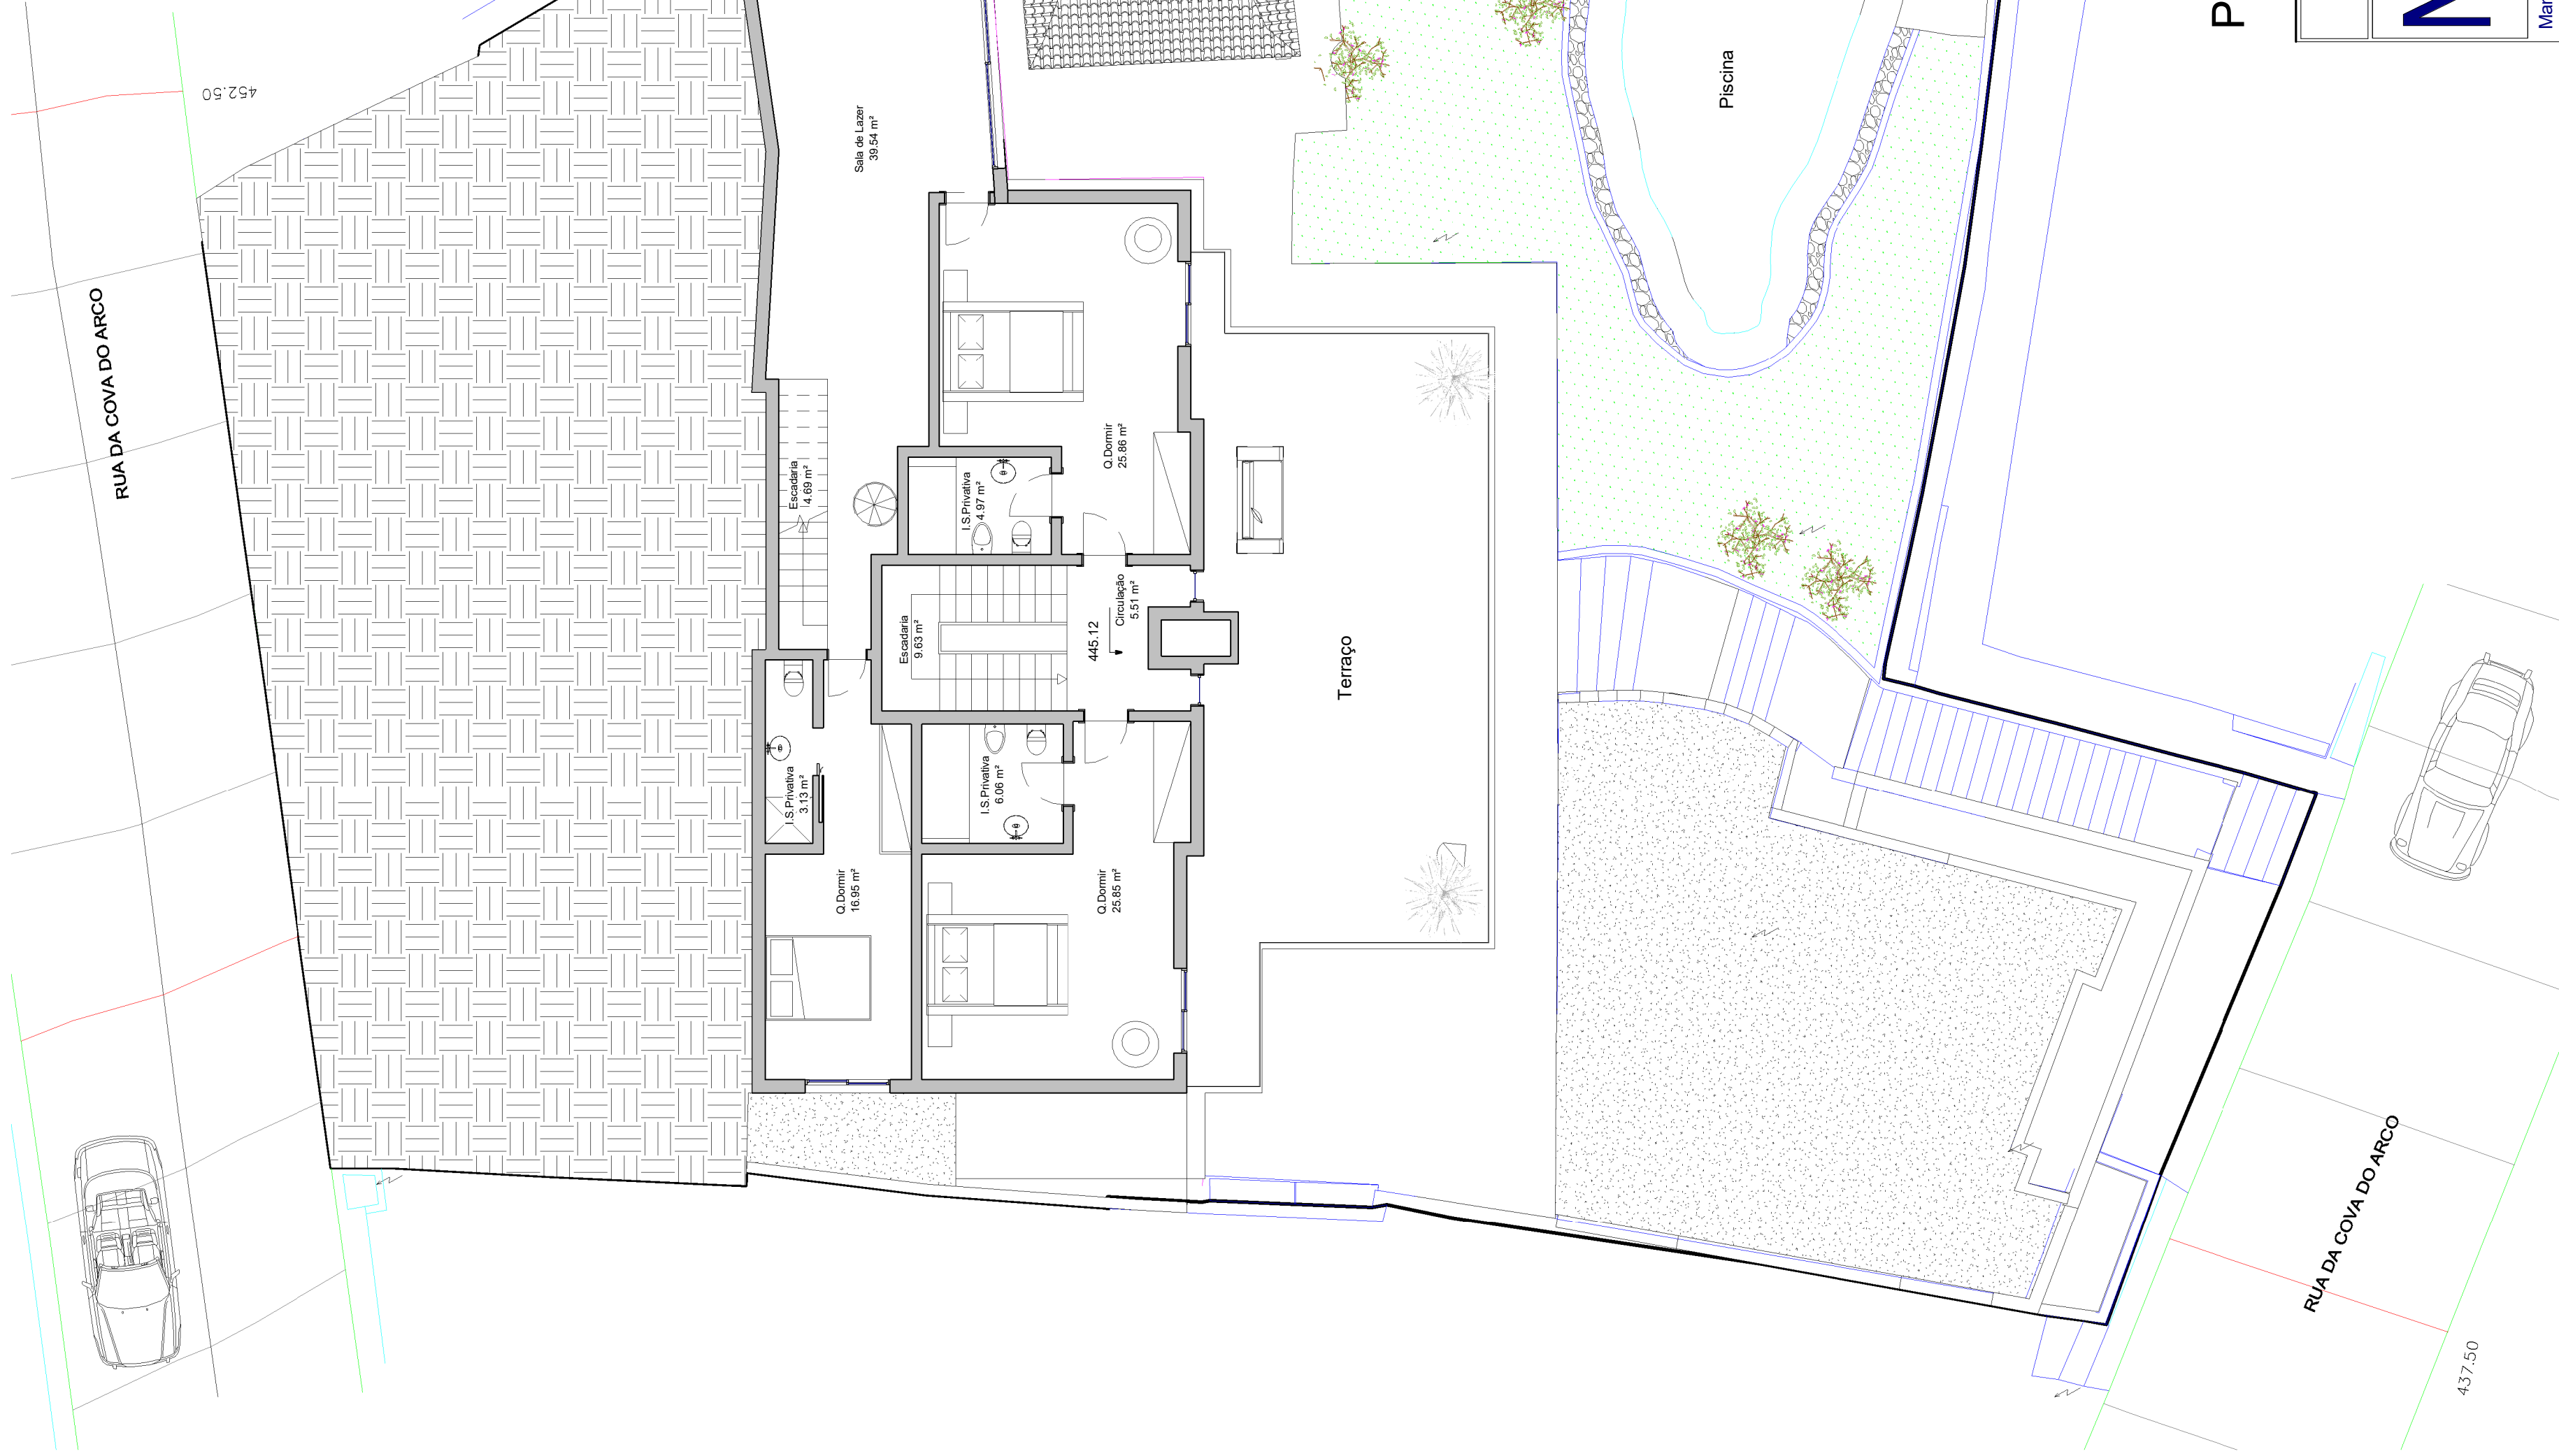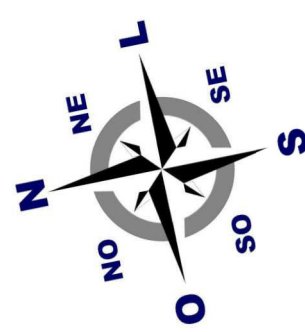

Árteas:

Área Bruta do Piso 1 - 168.67m²

Área Útil - 146.88m²


Área Habitavel - 108.20m²

Área Privativa - 168.67m²

Área Dependente - 0m²


Planta do Piso 1

Moradia Unifamiliar

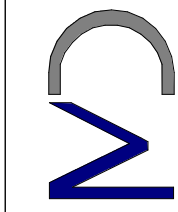

Nome:	Marcelino José da Silva Correia	Arquiteta	Filipe Romeira
Morada:	Rua da Cova do Arco, nº102 - Freguesia do Arco da Calheta	Data	Fevereiro 26
Designação:	Planta do Piso 1	Fase	Áreas
		Camara	Calheta
		Escala	1 : 100
			Rubrica
			Calheta
			Desenho nº
			04

Manny Domingos

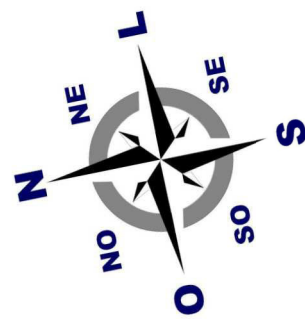

Árreas:

Área Bruta do Piso 2 - 78.70m²

Área Útil - 59.48m²

Área Habitável - 51.11m²

Área de Alpendres - 3.14m²

Área Privativa - 78.70m²

Área Dependente - 0m²




Planta do Piso 2

Morada Unifamiliar

	Nome:	Marcelino José da Silva Correia		Arquiteta	Filipe Romeira
	Morada:	Rua da Cova do Arco, nº102 - Freguesia do Arco da Calheta		Data	Fevereiro 26
Designação:	Planta do Piso 2	Áreas	Camara	Calheta	Rubrica
		Escala	1 : 100	Desenho nº	05

Manny Domingos

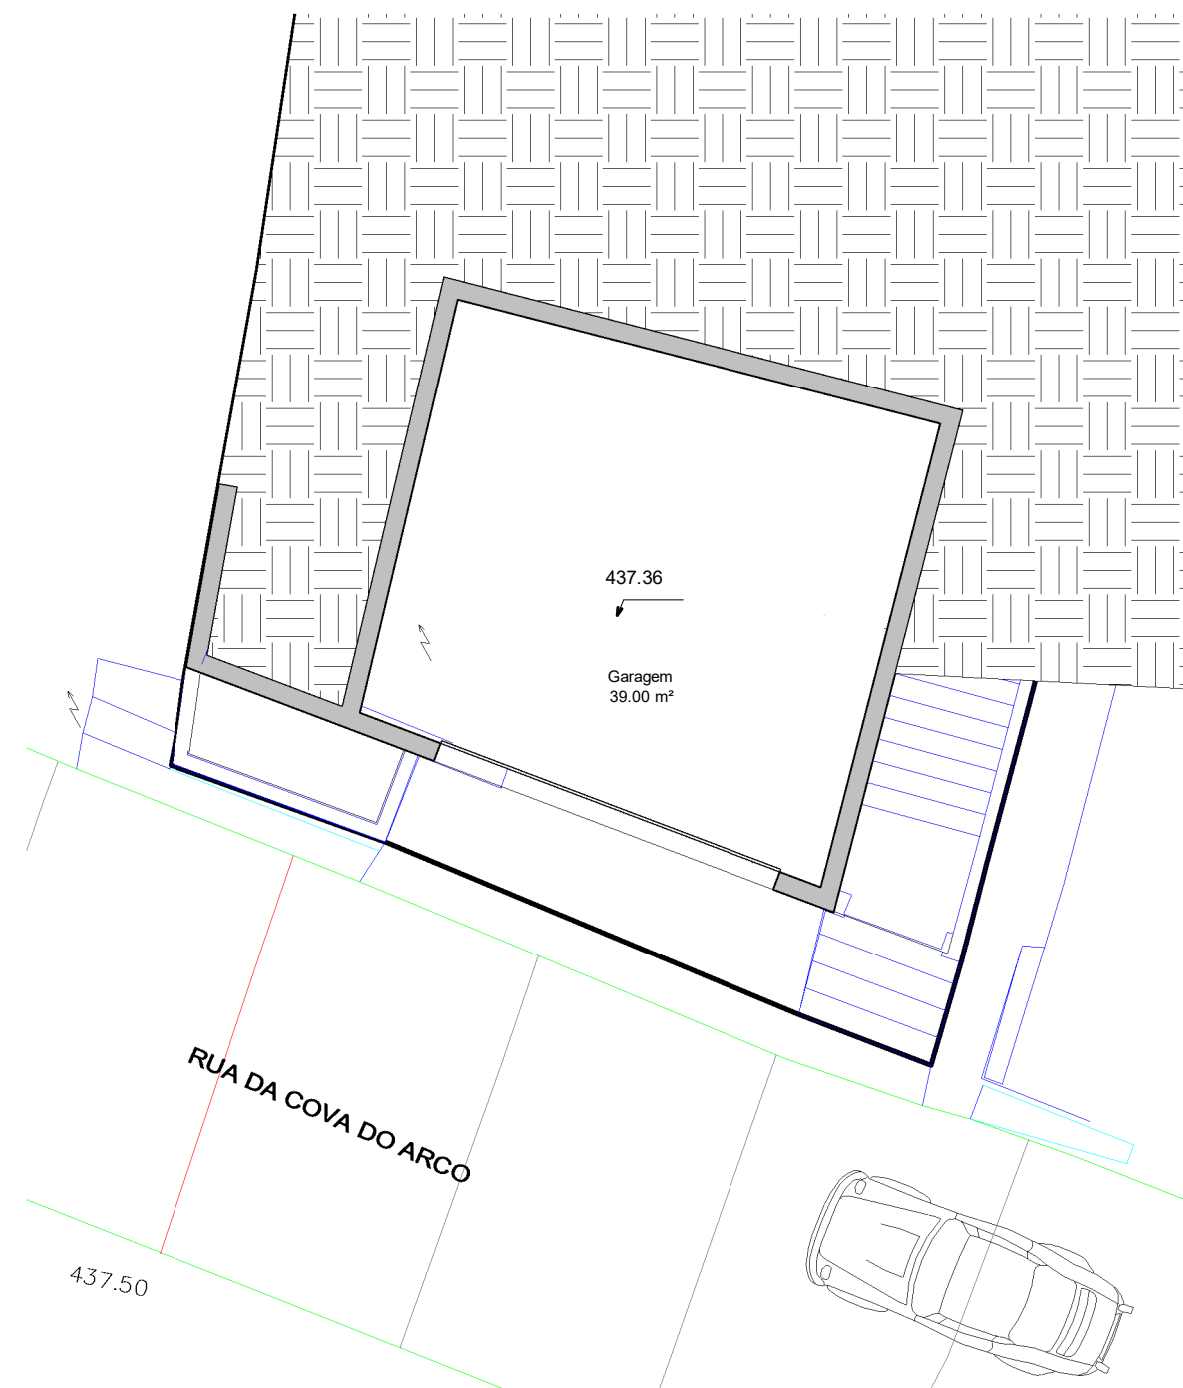

Árteas:


Área Bruta da Cave - 45.34m²

Área Útil - 39.00m²

Área Privativa - 0m²

Área Dependente - 45.34m²

Planta da Cave (Garagem)

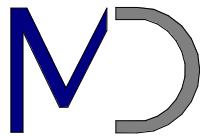Moradia Unifamiliar			
 Manny Domingos	Nome: Marcelino José da Silva Correia	Data: Fevereiro 26	Arquiteta: Filipe Romeira
	Morada: Rua da Cova do Arco nº102 - Freguesia do Arco da Calheta	Fase: Áreas	Camara: Calheta
	Designação: Planta da Cave (Garagem)	Escala: 1 : 100	Rubrica: Desenho nº 02