



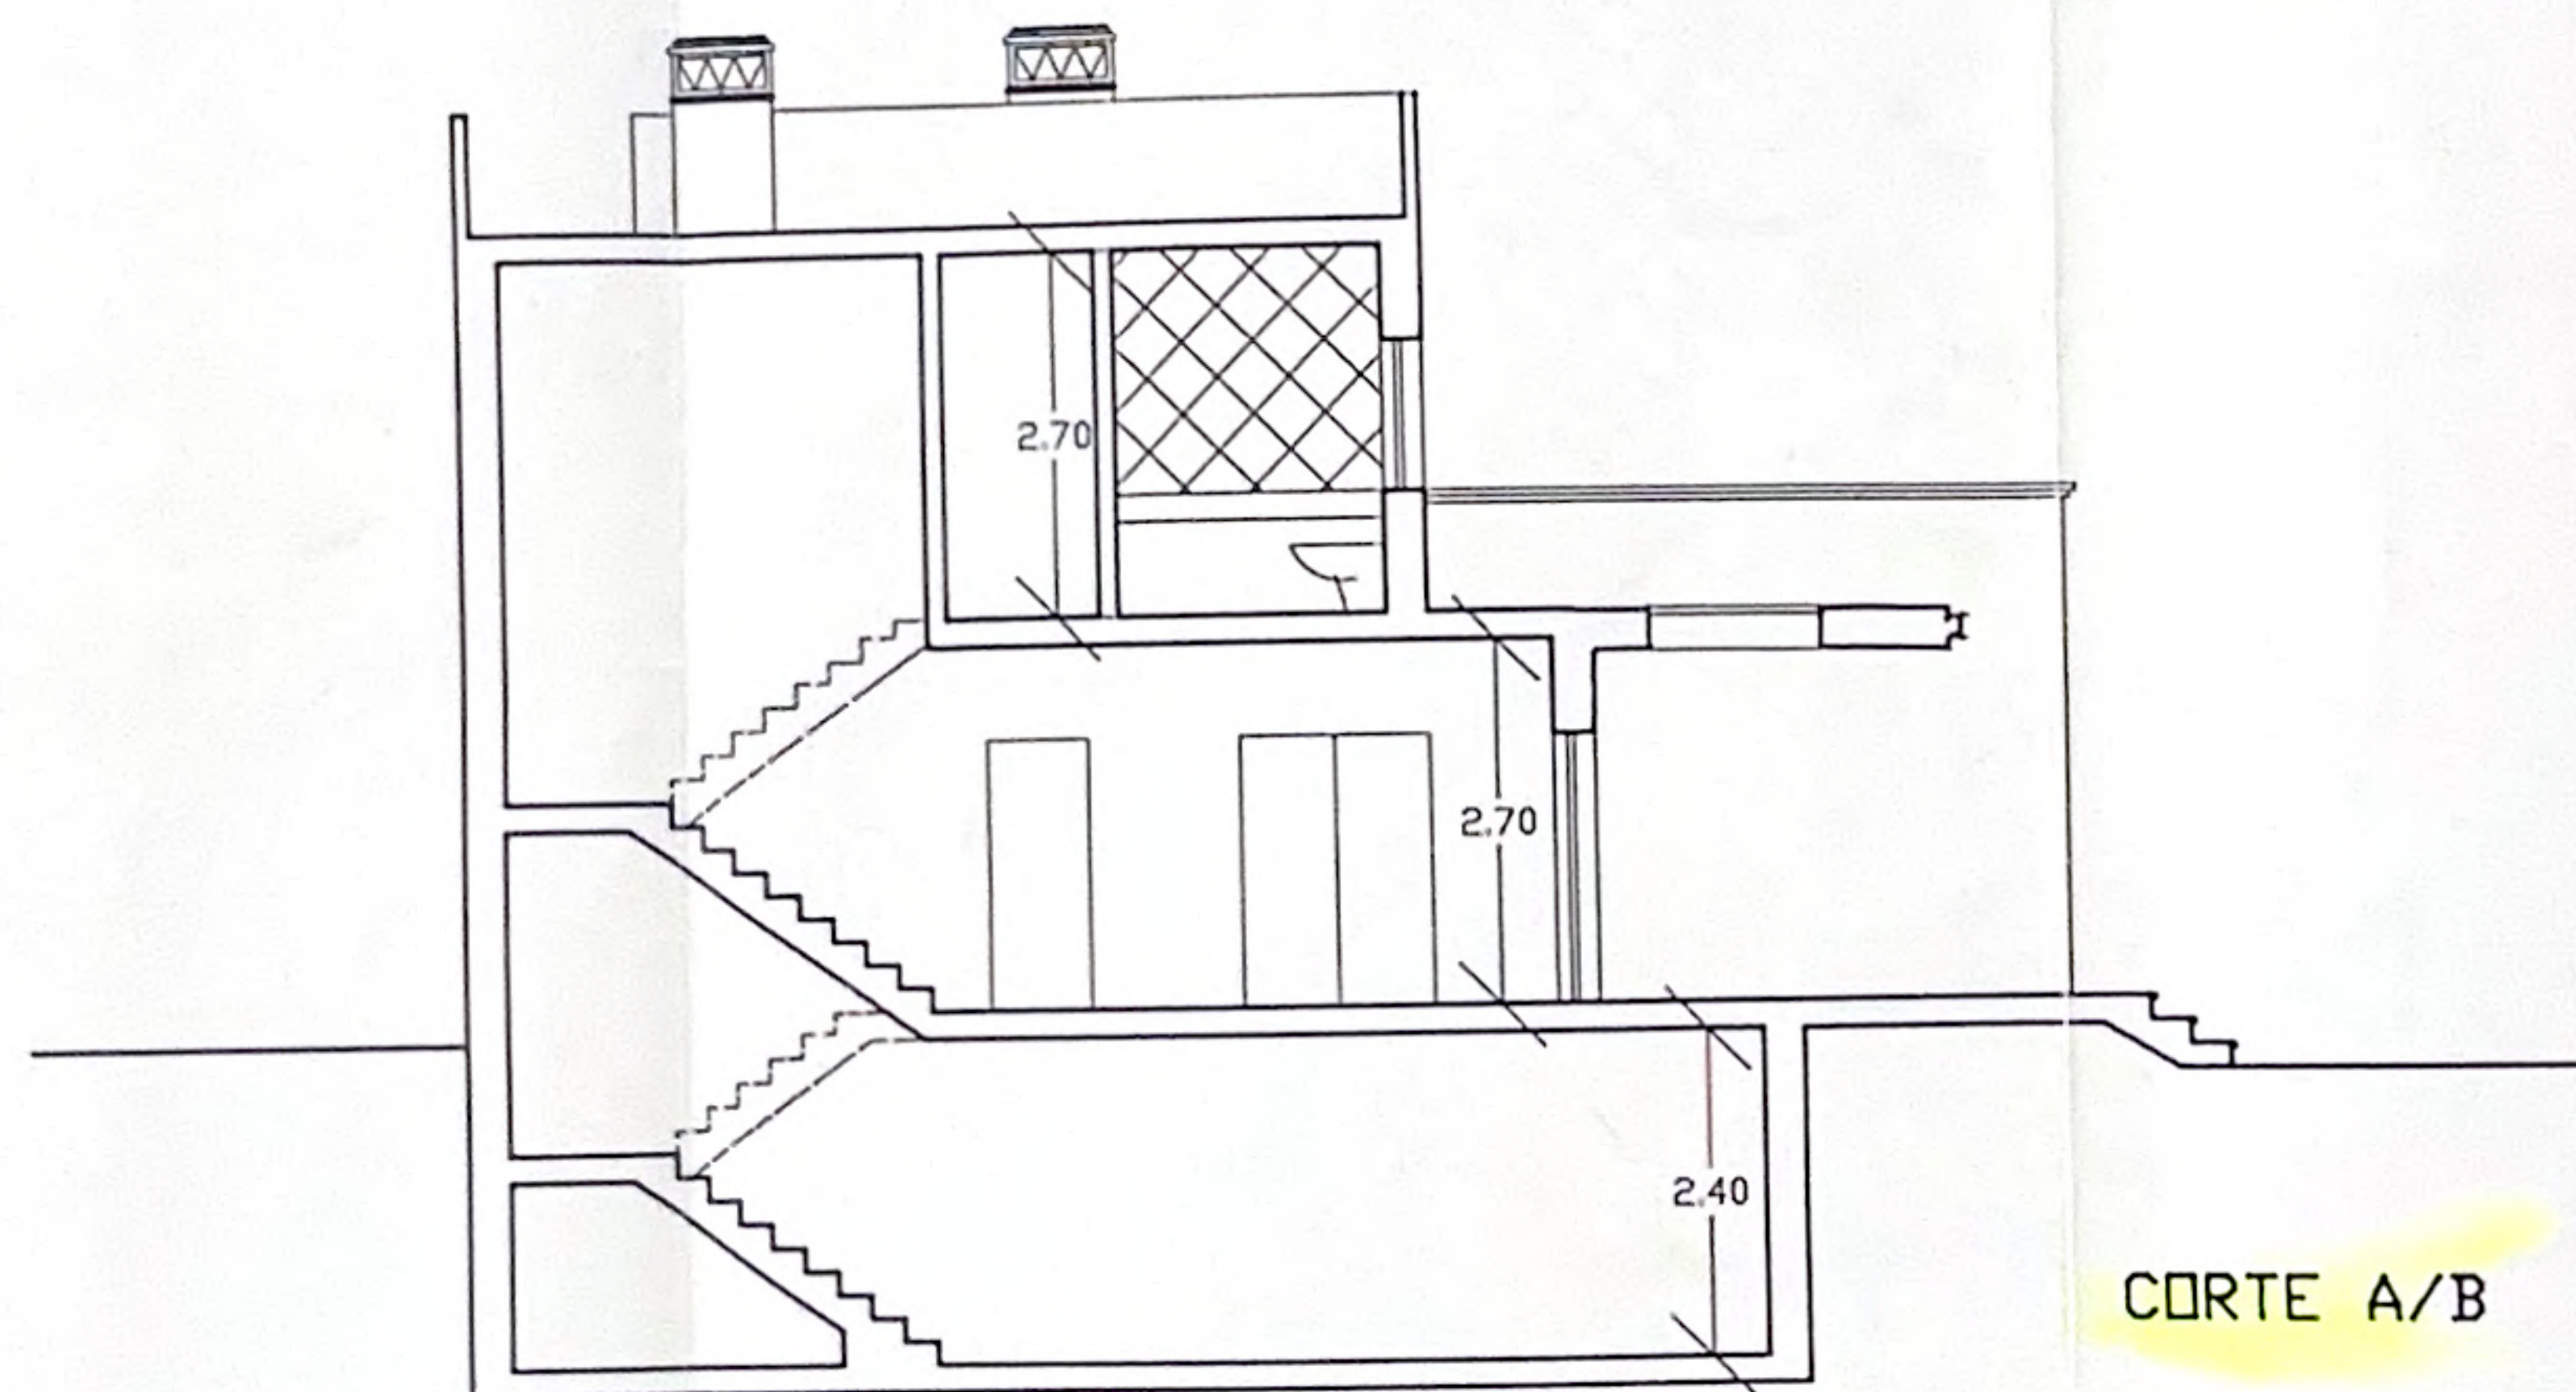


CORTE A/B

PROJECTO DE UMA MORADIA		Escala	1/100	Nº	8
		Data	11/94		
Req.	ALBINO ANTONIO SILVESTRE FERNANDES	Eng.			
Local	URB. QUINTA DO RODRIGO LOTE 11 PORTIMAO				

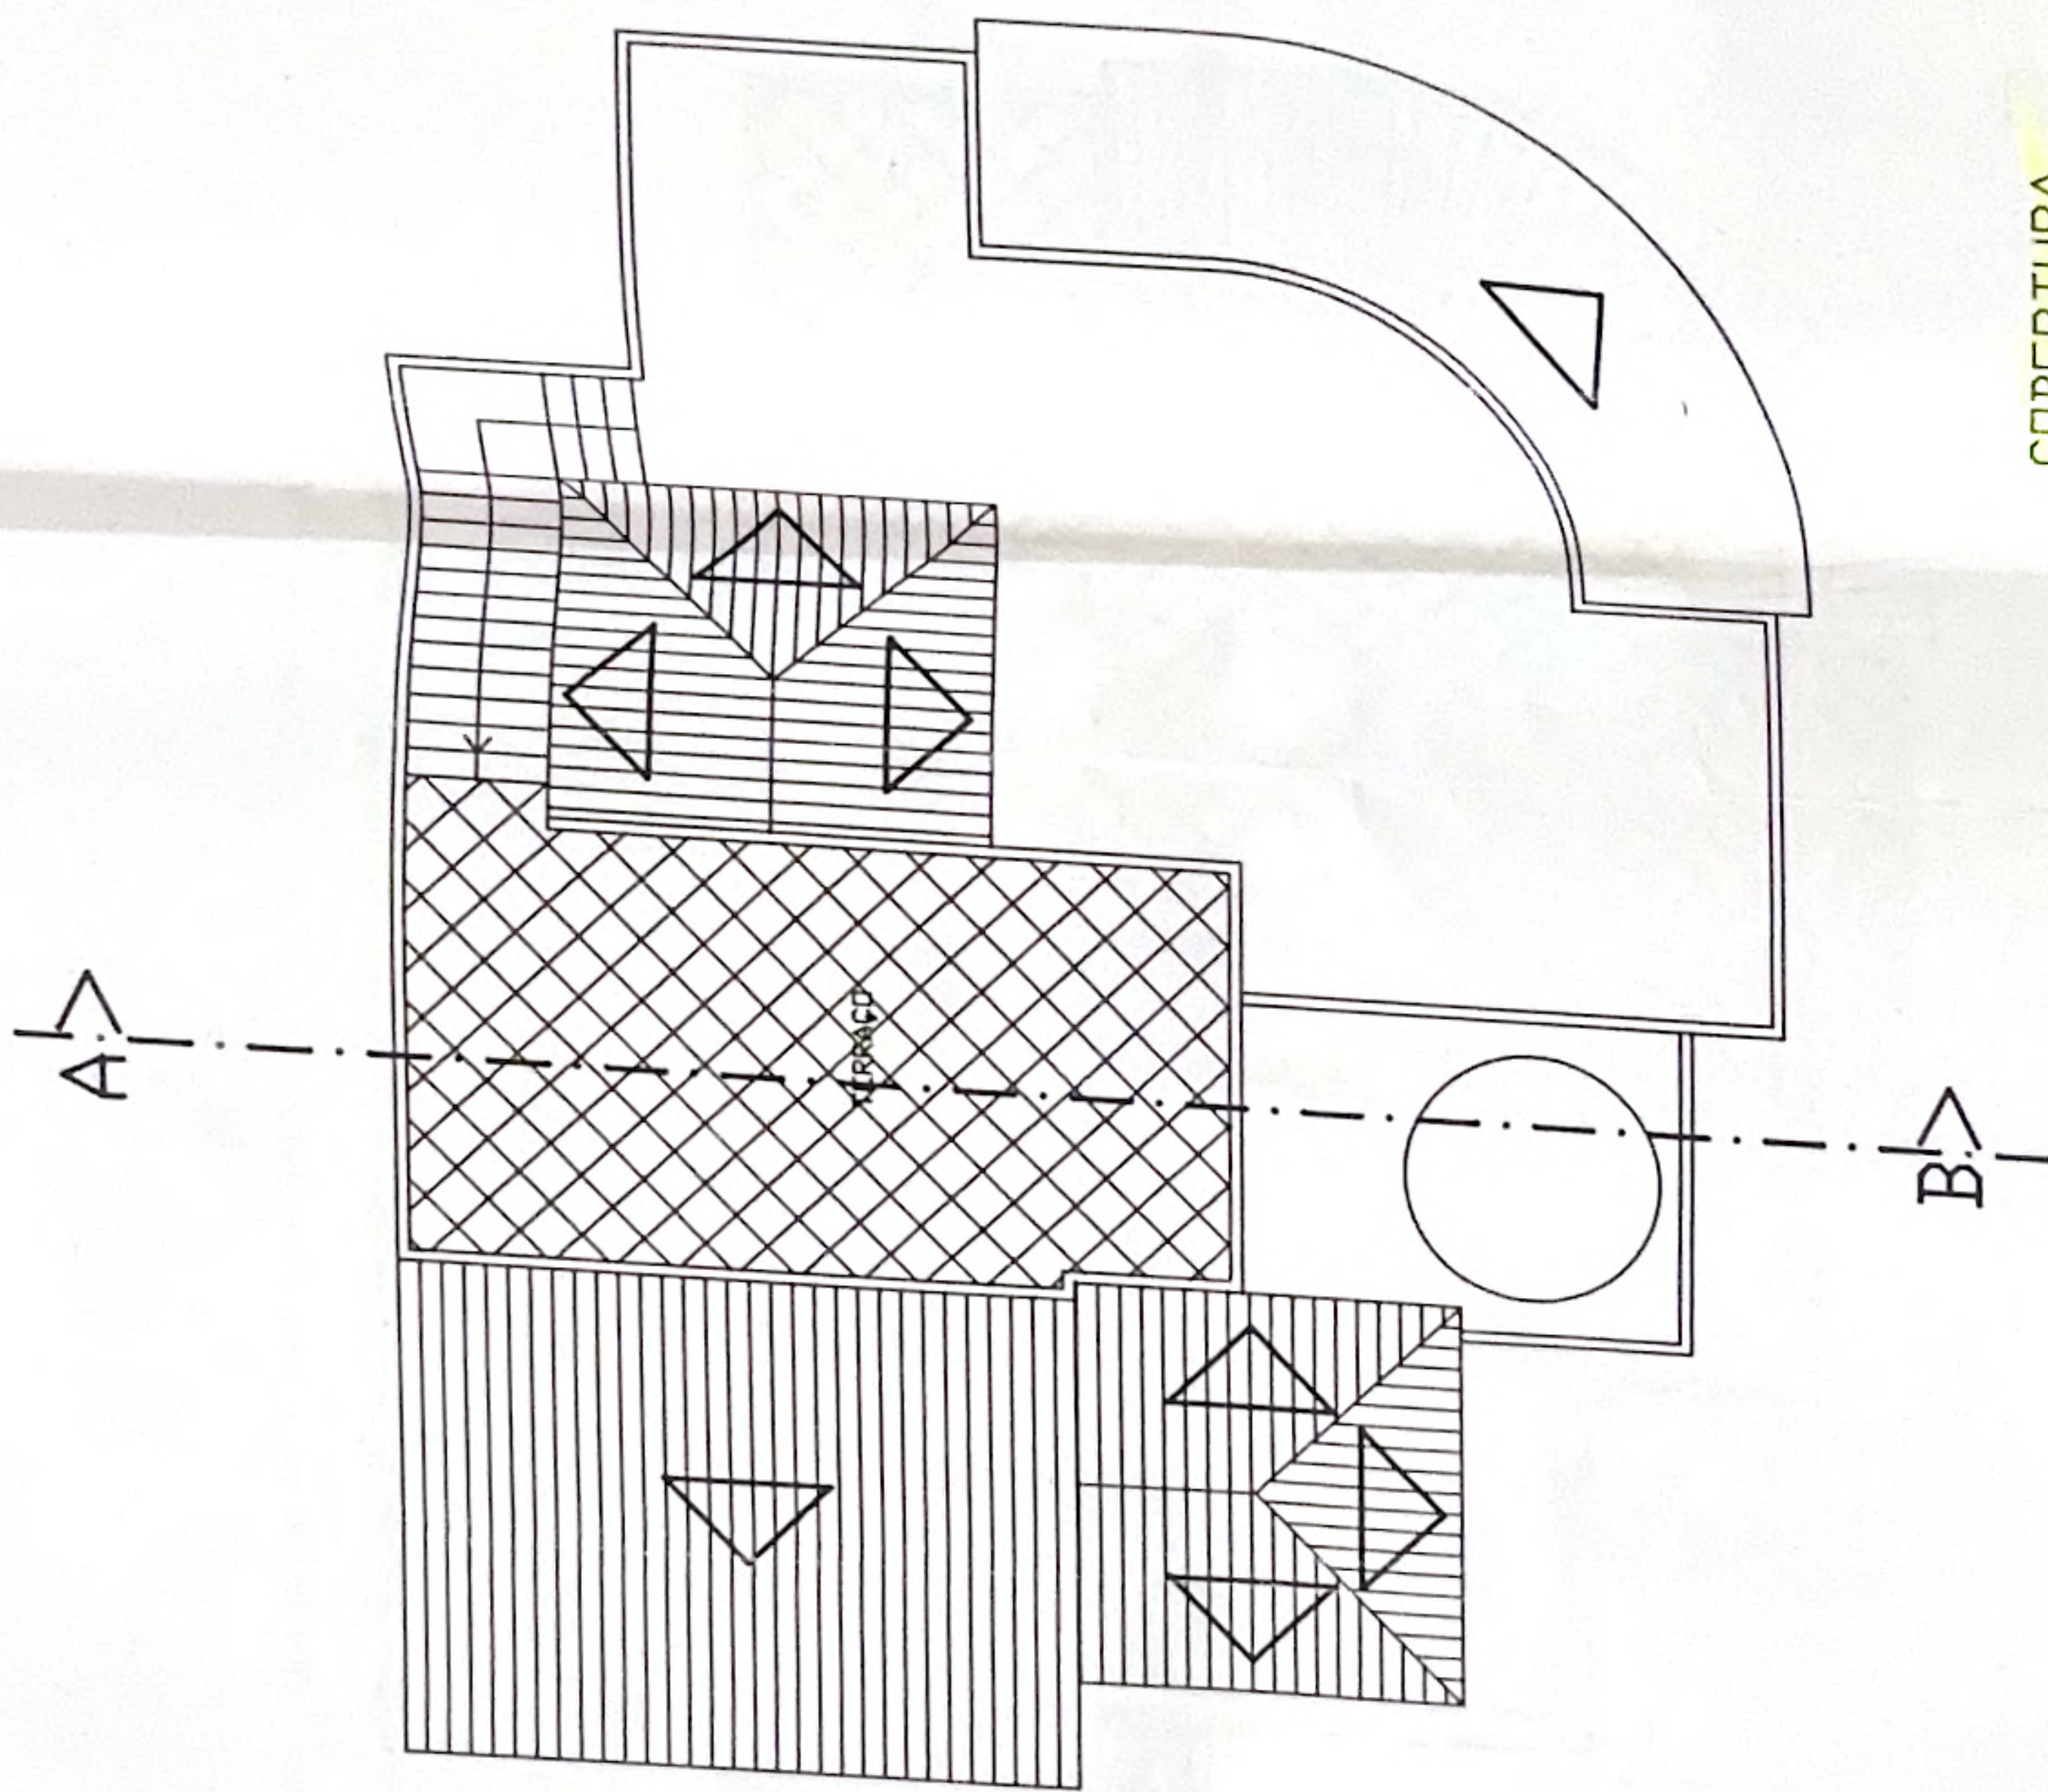


COBERTURA

Escala		1:100	Nº	5
Data		11/04		
Proj.		ALBINO ANTONIO SILVESTRE FERNANDES		
Local		URB. QUINTA DO RODRIGO LOTE 11 PORTIMAO		
Eleg.		11/04		
Revisão		11/04		

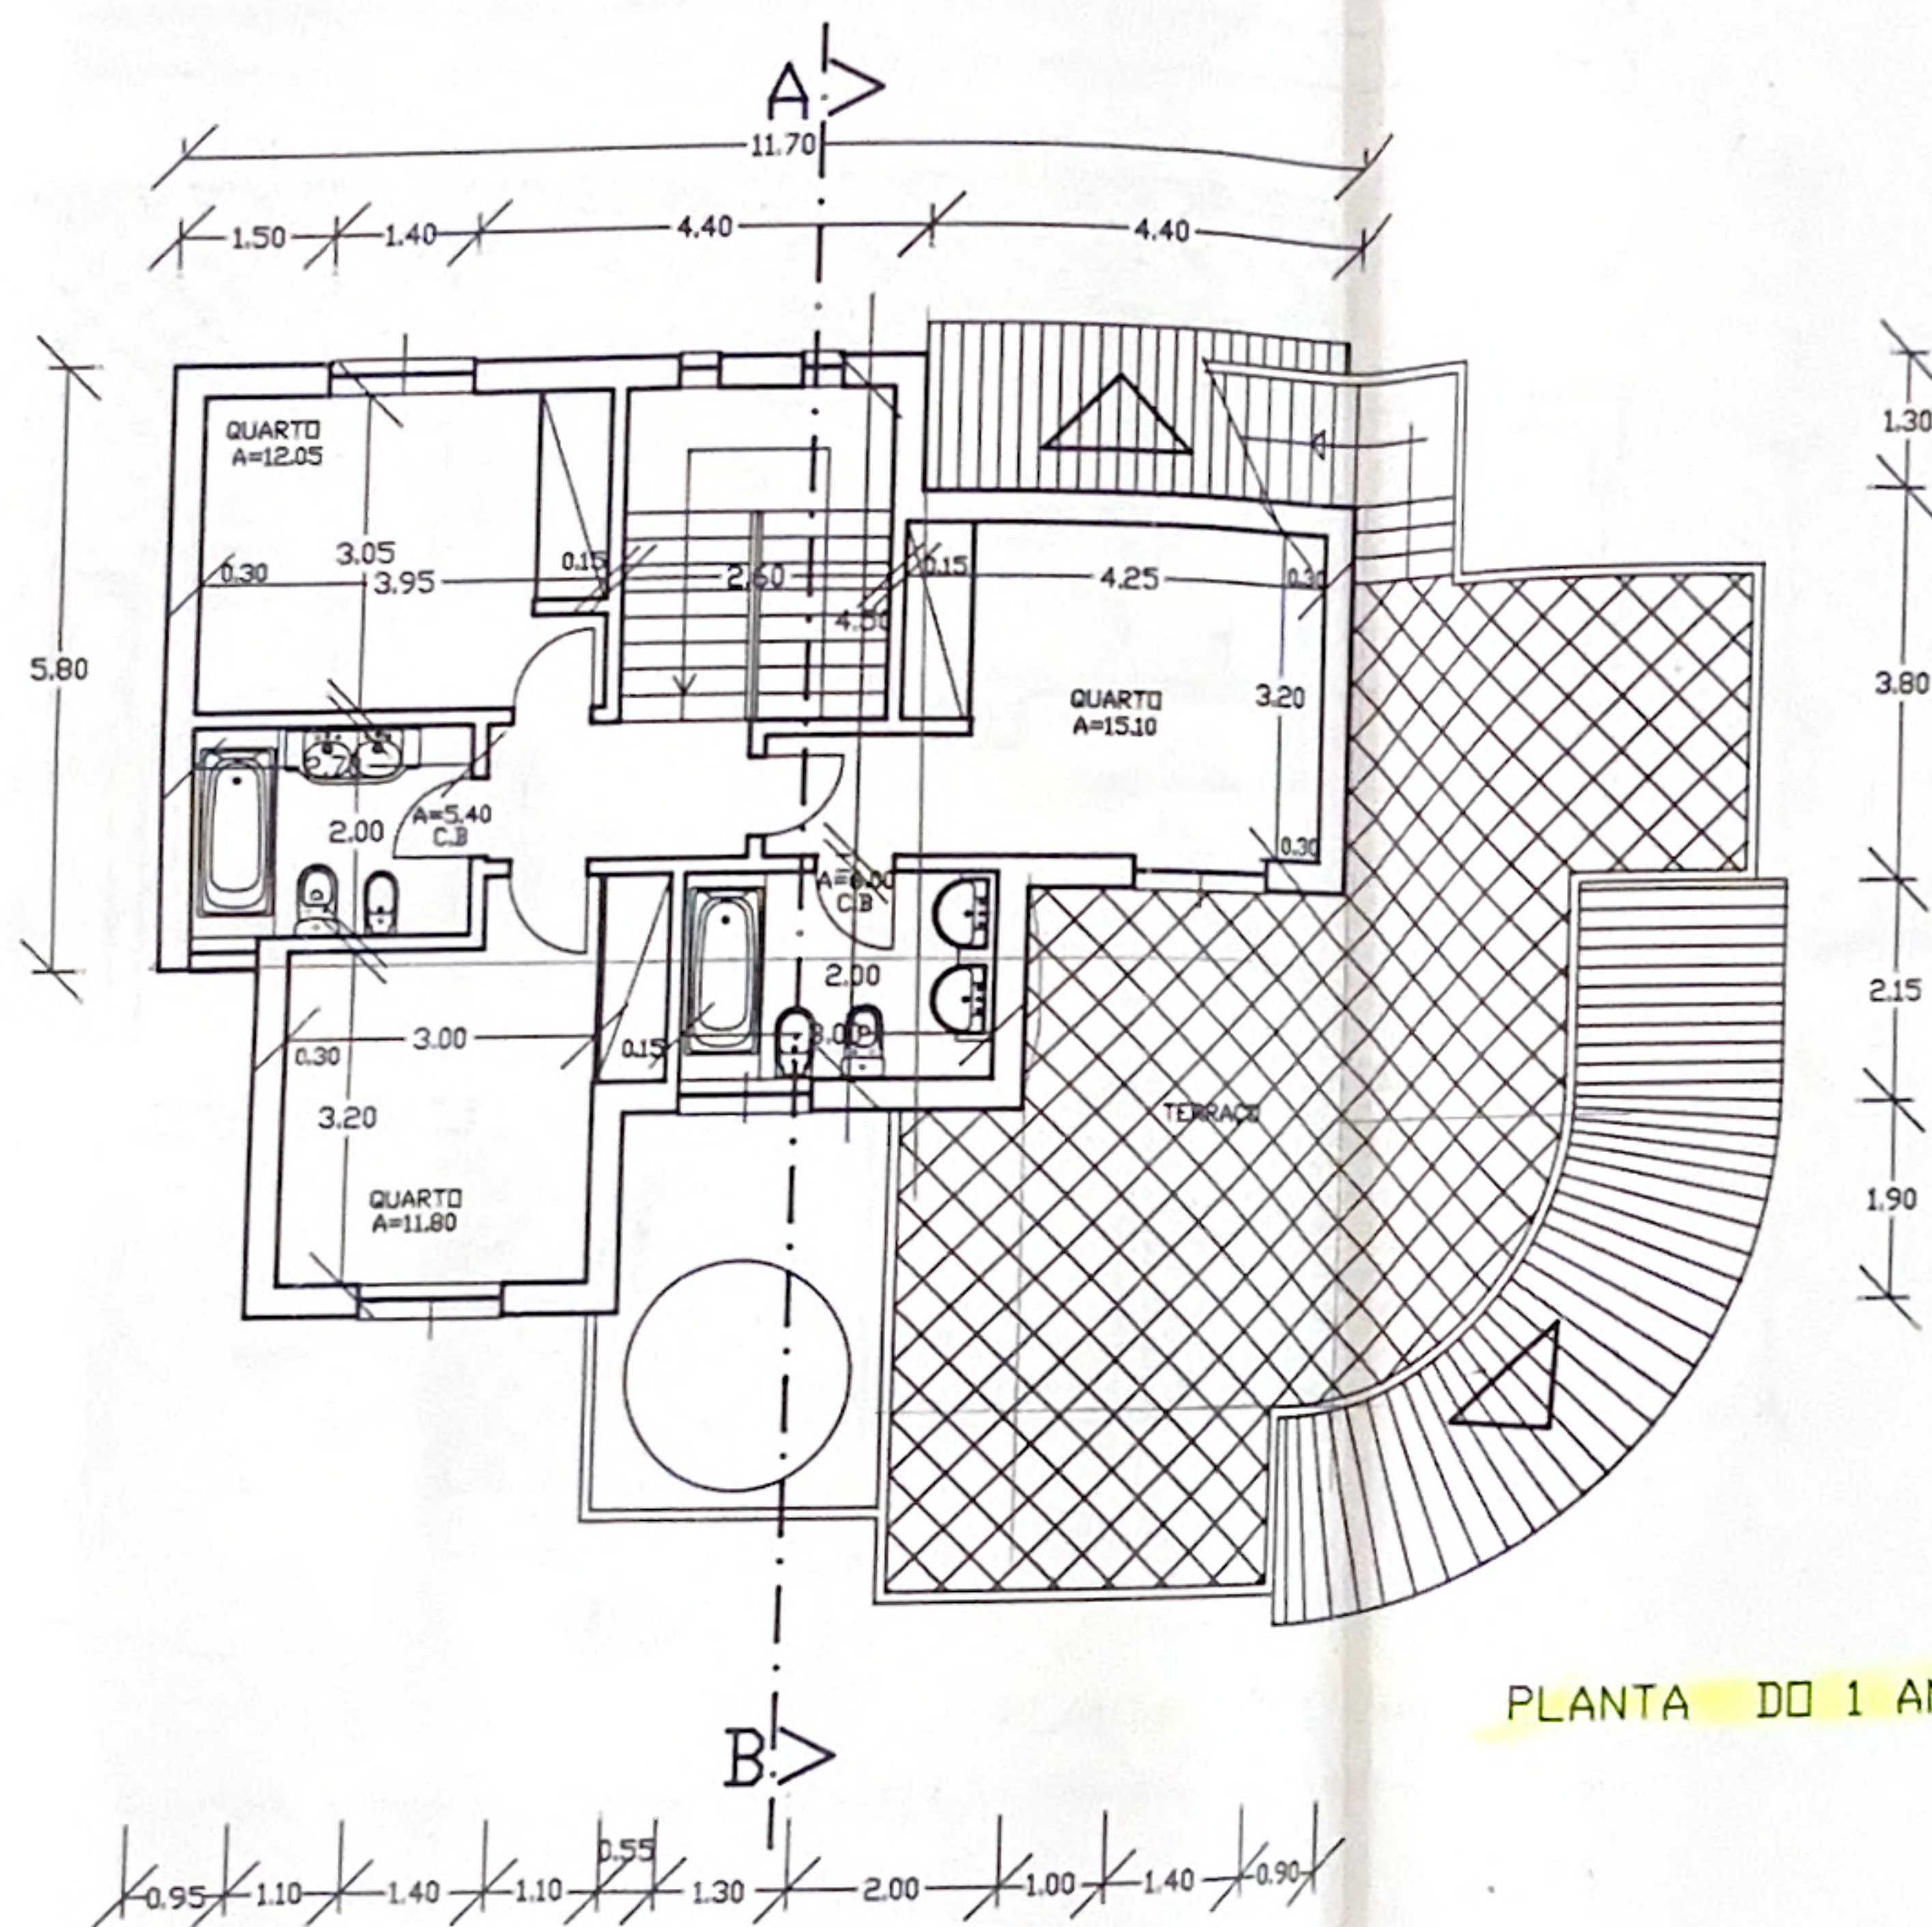


PLANTA DO 1 ANDAR

PROJECTO DE UMA MORADIA		Escala	1:100	Nº	4
		Data	11/94		
Res.	ALBINO ANTONIO SILVESTRE FERNANDES		Eng.		
Local	URB. QUINTA DO RODRIGO LOTE 11 PORTIMAO		Visado Des.		
			Res. do Trabalho		

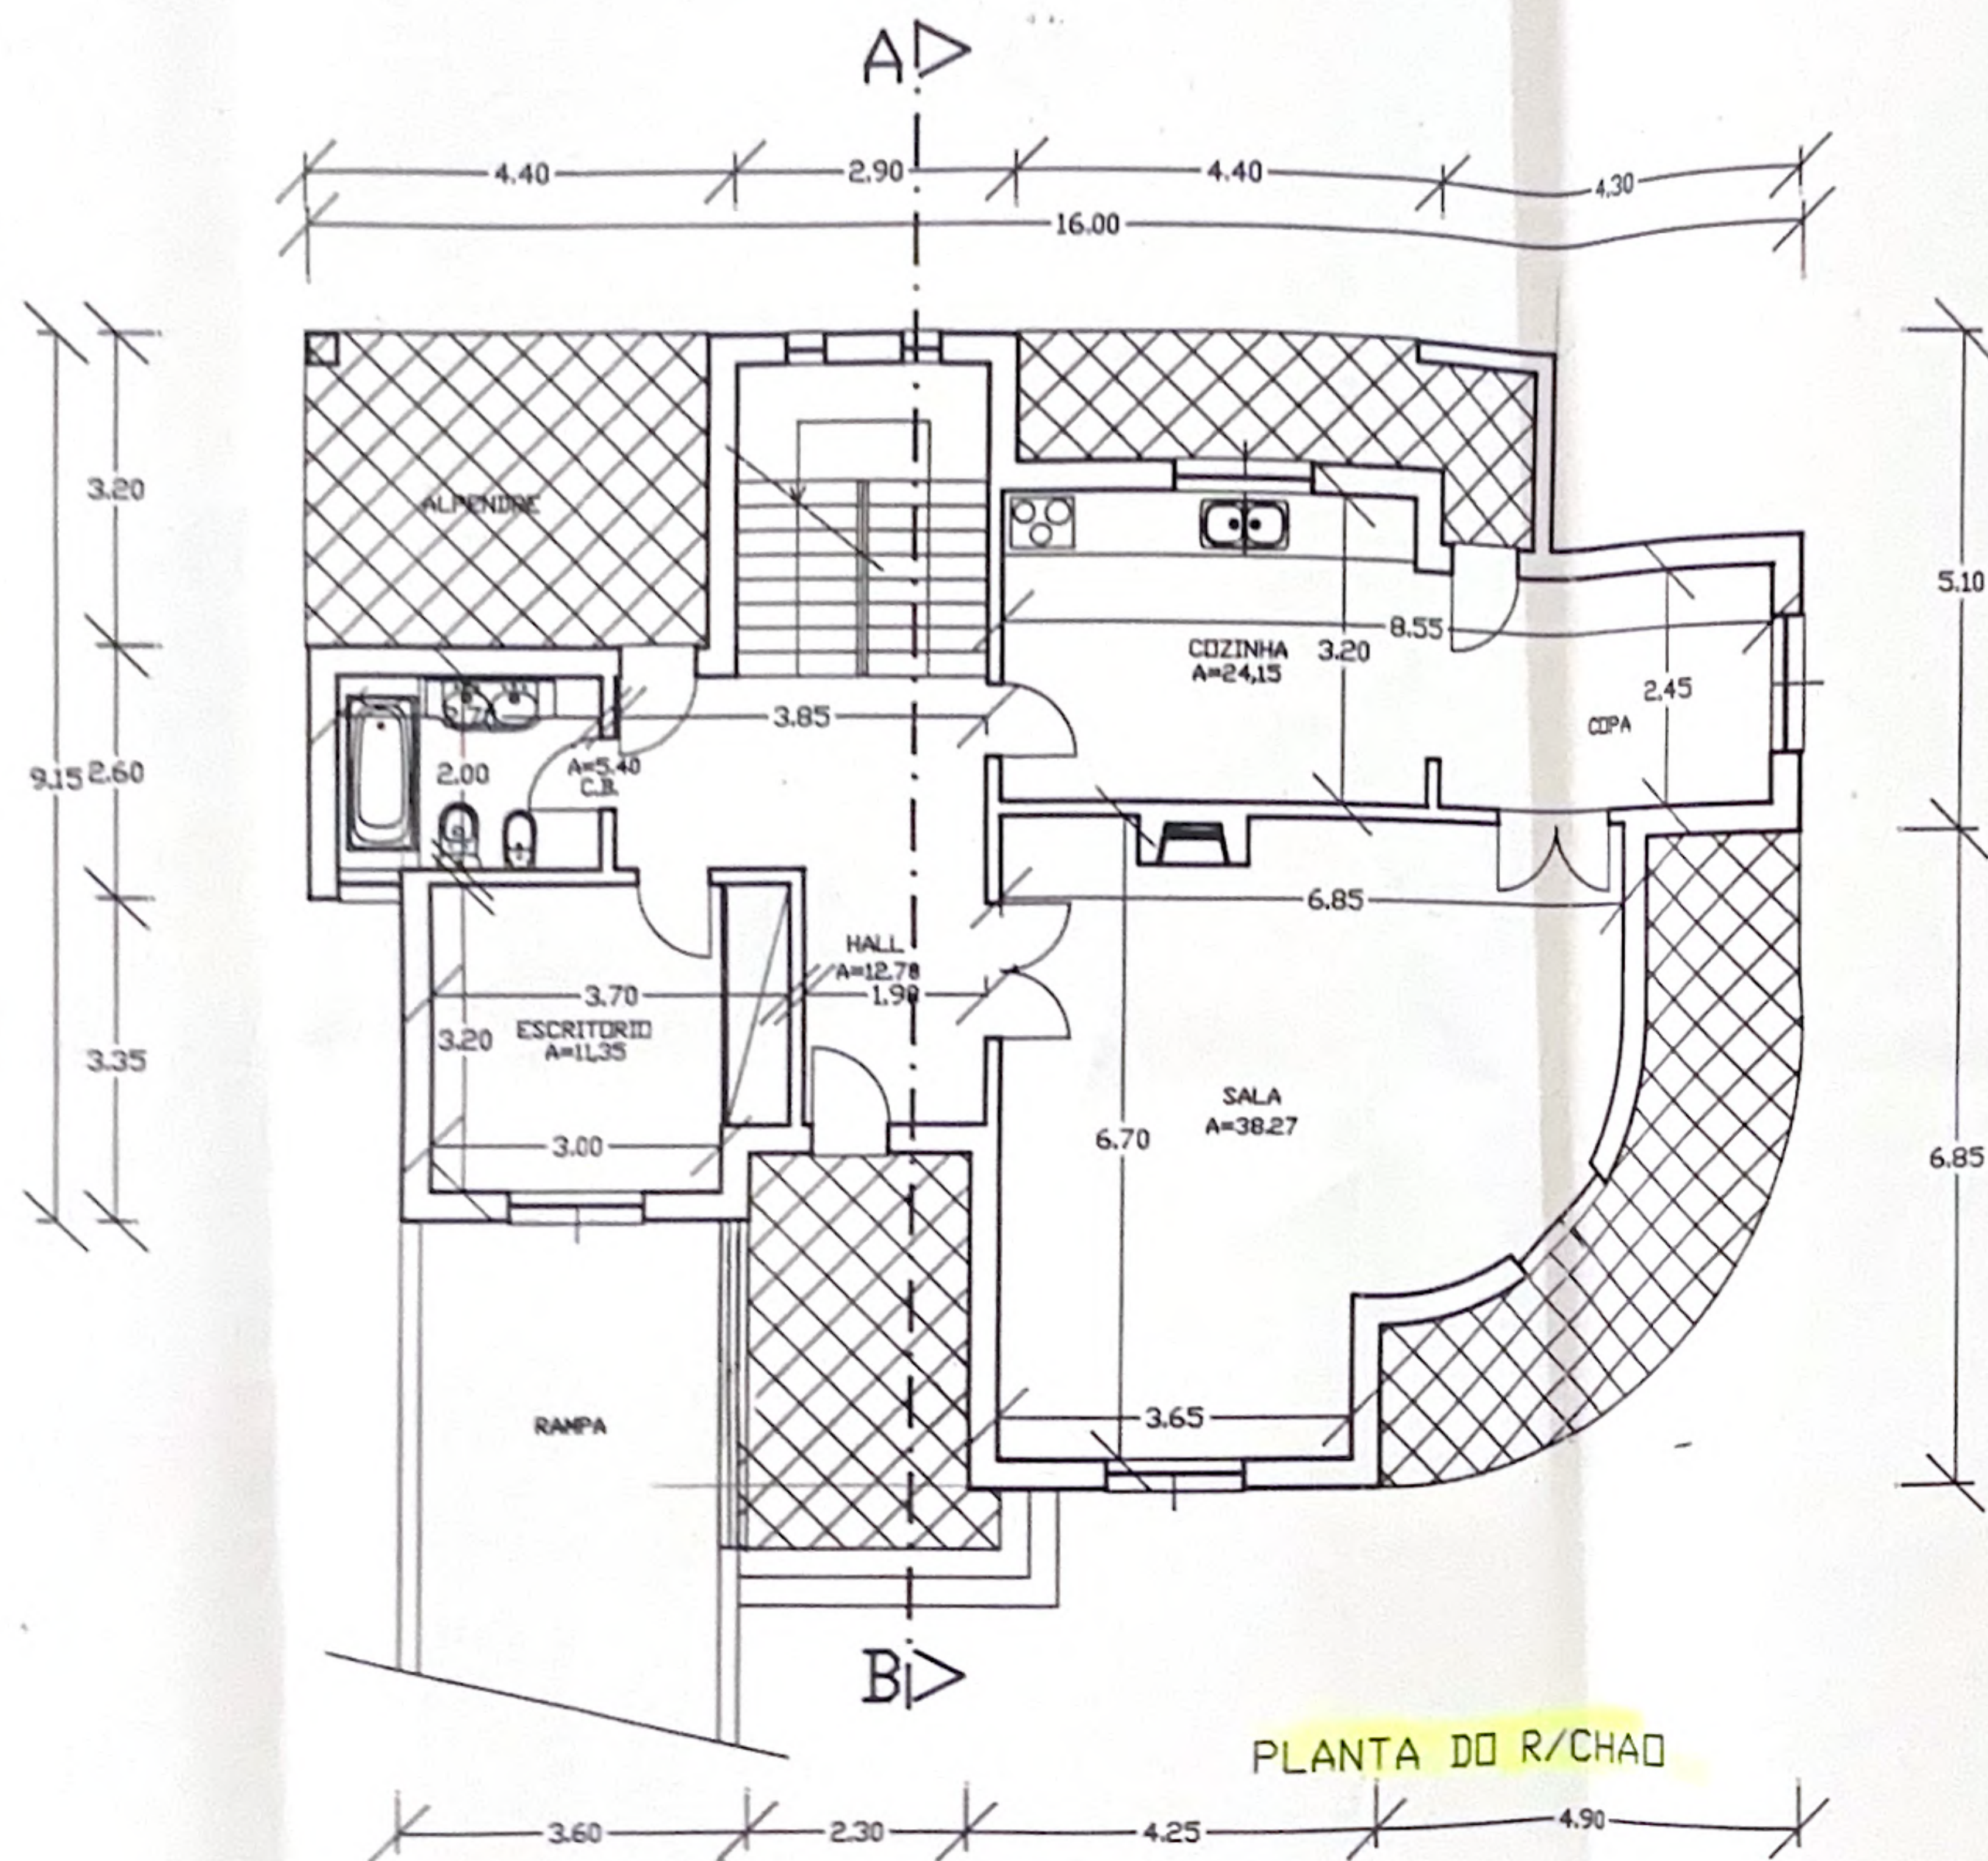

PLANTA DO R/CHÃO

PROJECTO DE UMA MORADIA		Escola	11/94	Nº	3
Proj. ALBINO ANTONIO SILVESTRE FERNANDES		Data	11/94		
Local URB. QUINTA DO RODRIGO LOTE 11 PORTIMAO		Eng.			
		Assento			

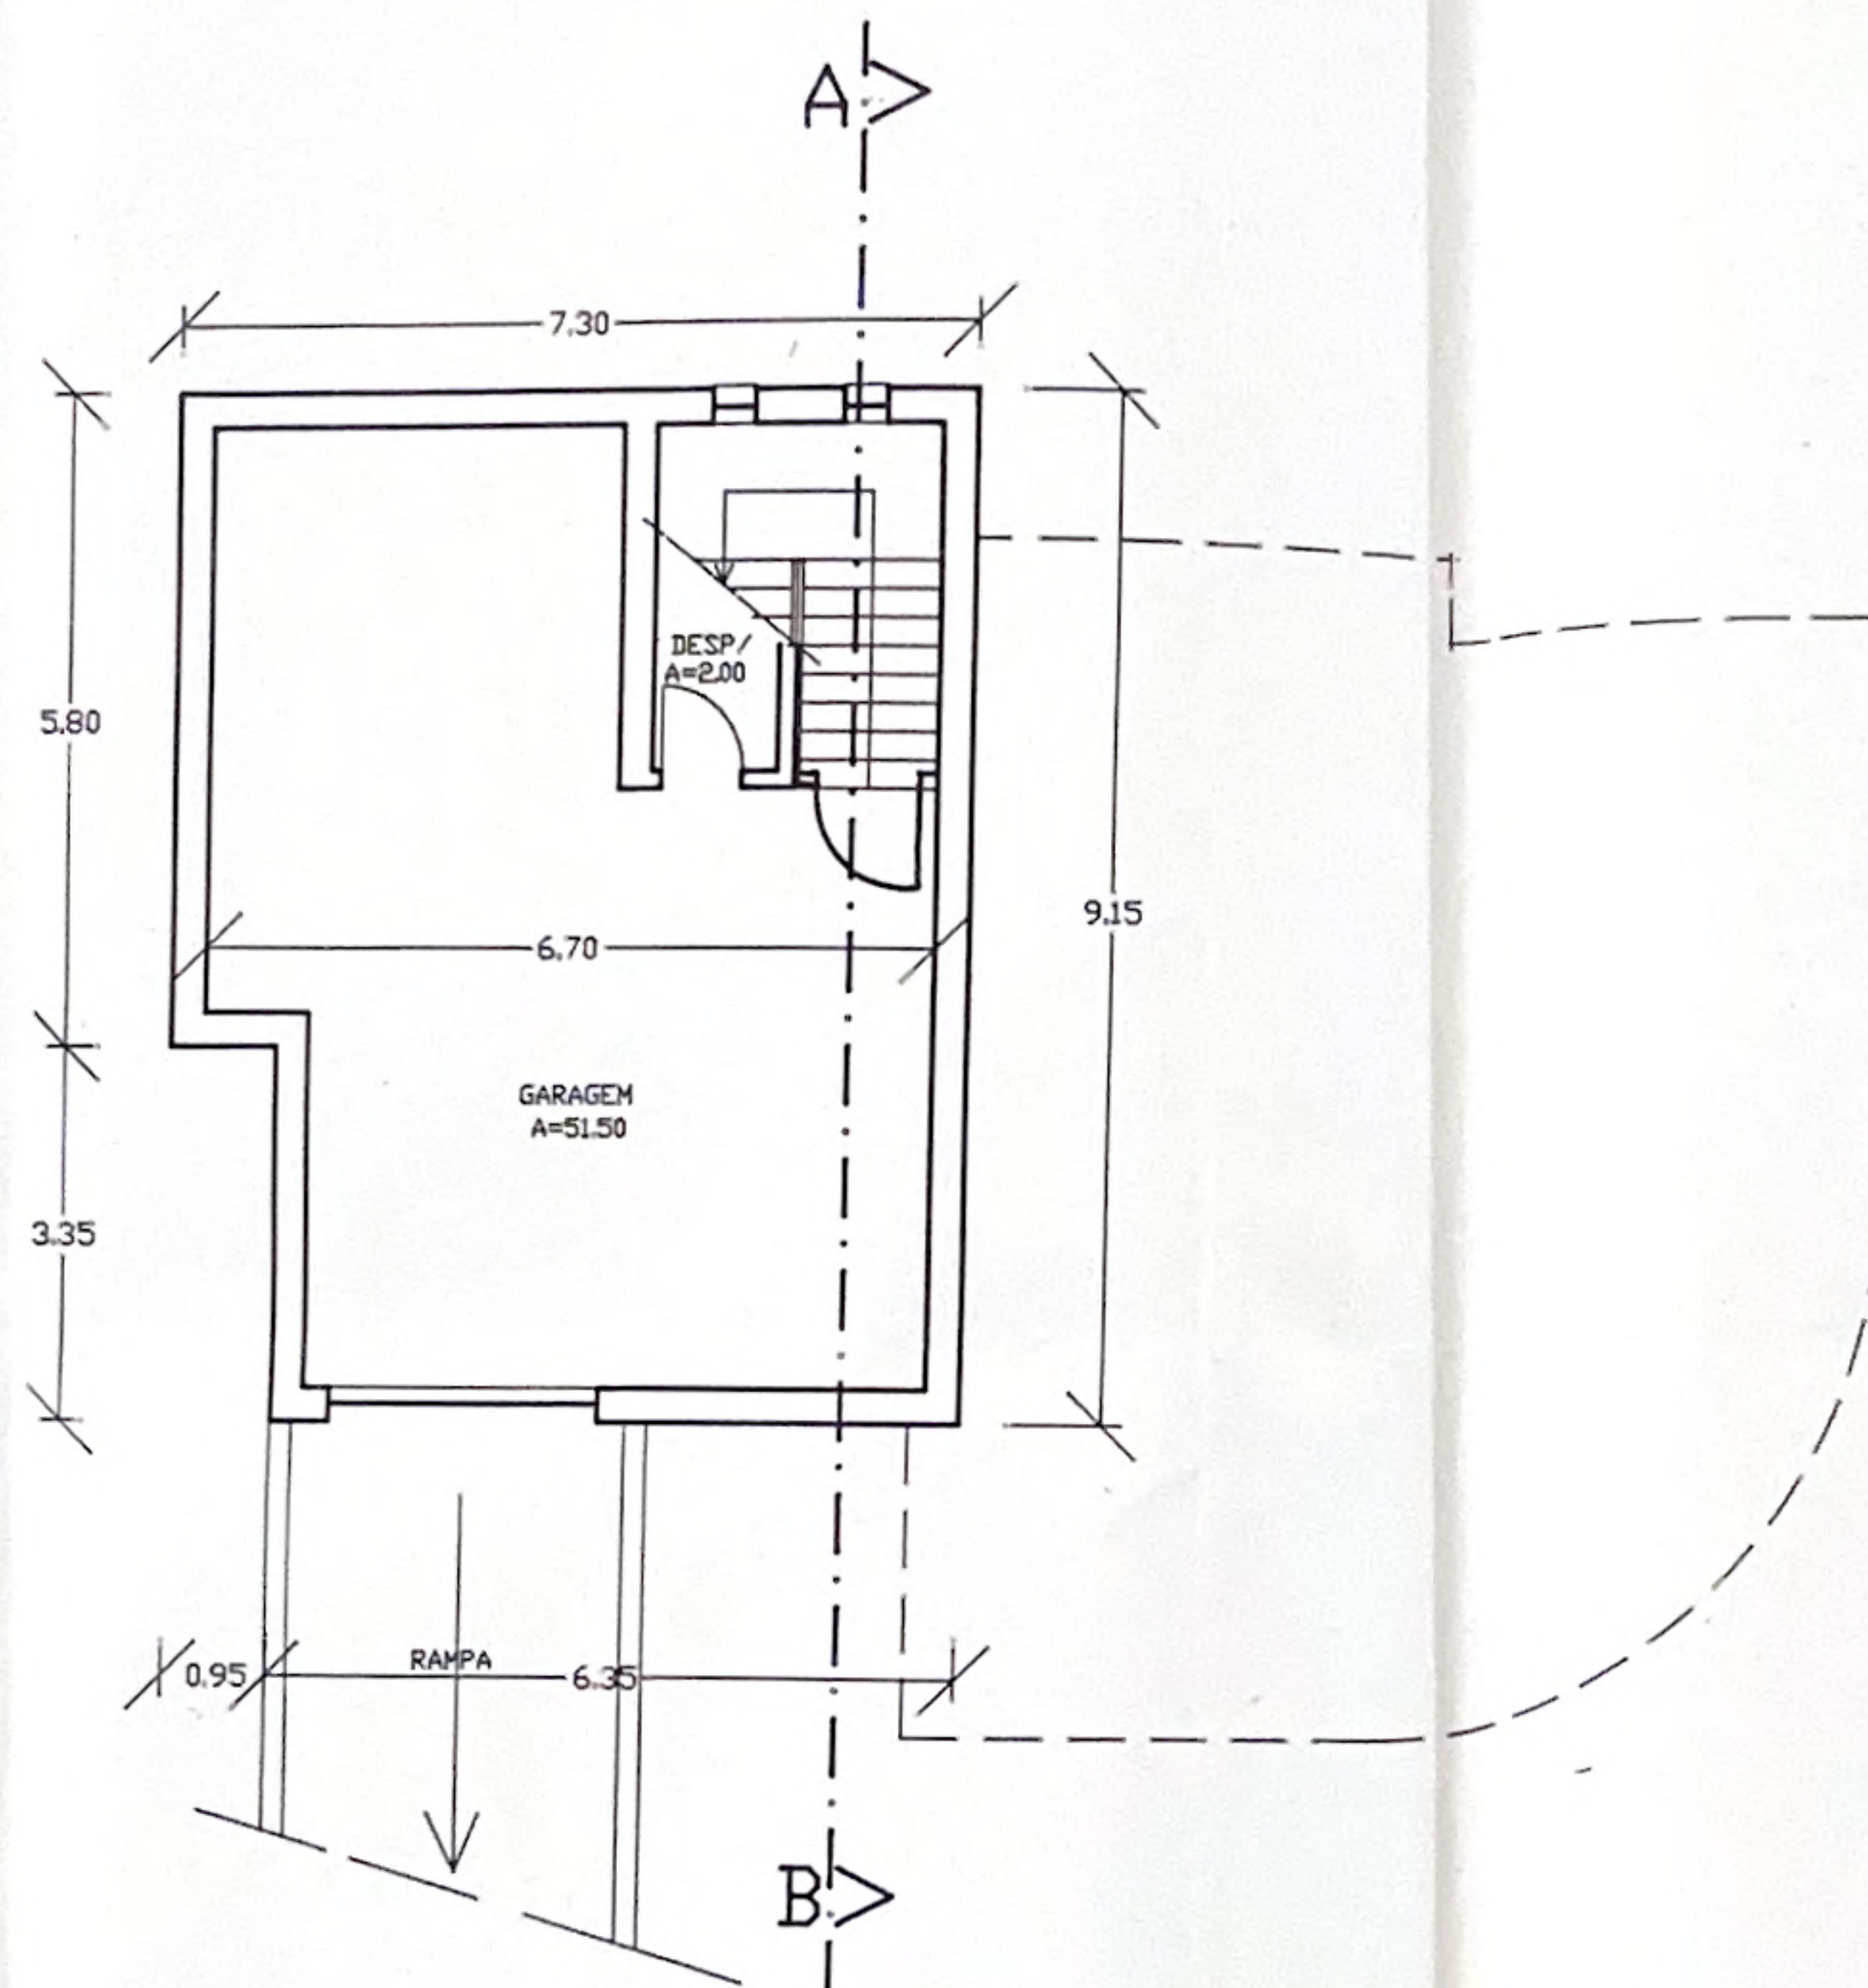

PLANTA DA CAVE

PROJECTO DE UMA MORADIA		Escala	1/100	NA
		Data	11/94	2
Req.	ALBINO ANTONIO SILVESTRE FERNANDES		Eng.	
Local	URB. QUINTA DO RODRIGO LOTE 11 PORTIMAO			
		Assinatura do Autor		