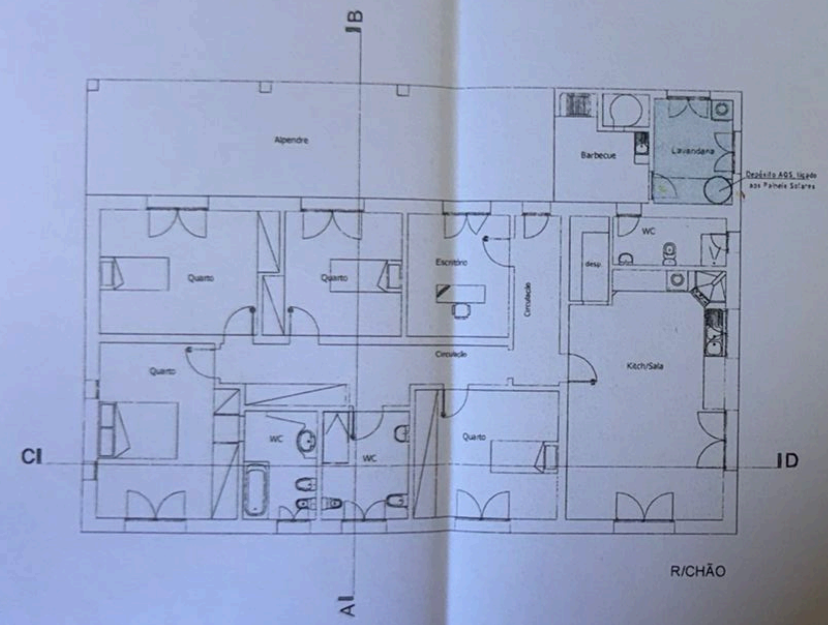

R/CHÃO

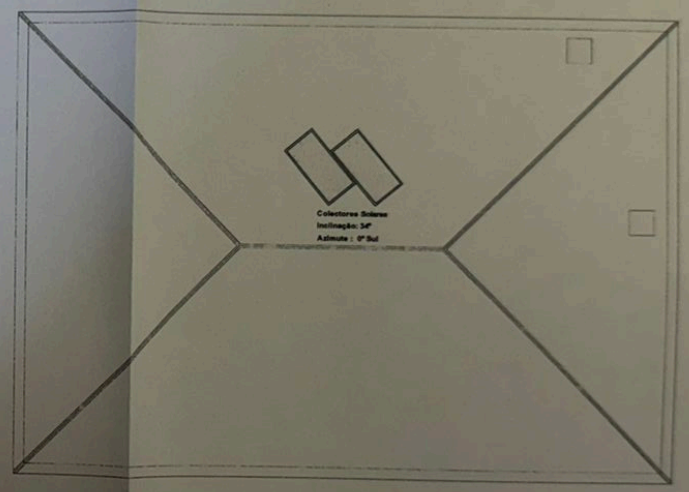

Cobertura

ÁREA UTIL - AQUECIDA

ÁREA NÃO UTIL - NÃO AQUECIDA

Colectores Solares

NOTA: Para a determinação das espessuras dos isolamentos de Parede e Piso ou Cobertura, deverá ser consultado o anexo II, com a descrição das camadas e espessuras a adoptadas no calculo do RCCTE

Requerente: Alexandre Manuel Lourenço dos Reis Luis		
Freguesia/Concelho Sapataria - Sobral de Monte Agraço		PLANTAS Comportam/Térmico
Escala 1/100	Local Av. Principal-Perna de Pau	Data 02 de Fevereiro de 2017
		Folha 1

ESTE DESENHO É PARTE INTEGRANTE DE UM PROJECTO, ESTA PROTEGIDO PELA LEI DOS DIREITOS DE AUTOR E NÃO PODE SER ALTERADO OU REPRODUZIDO SEM AUTORIZAÇÃO PRÉVIA.