



PLANTA DA SUB-CAVE

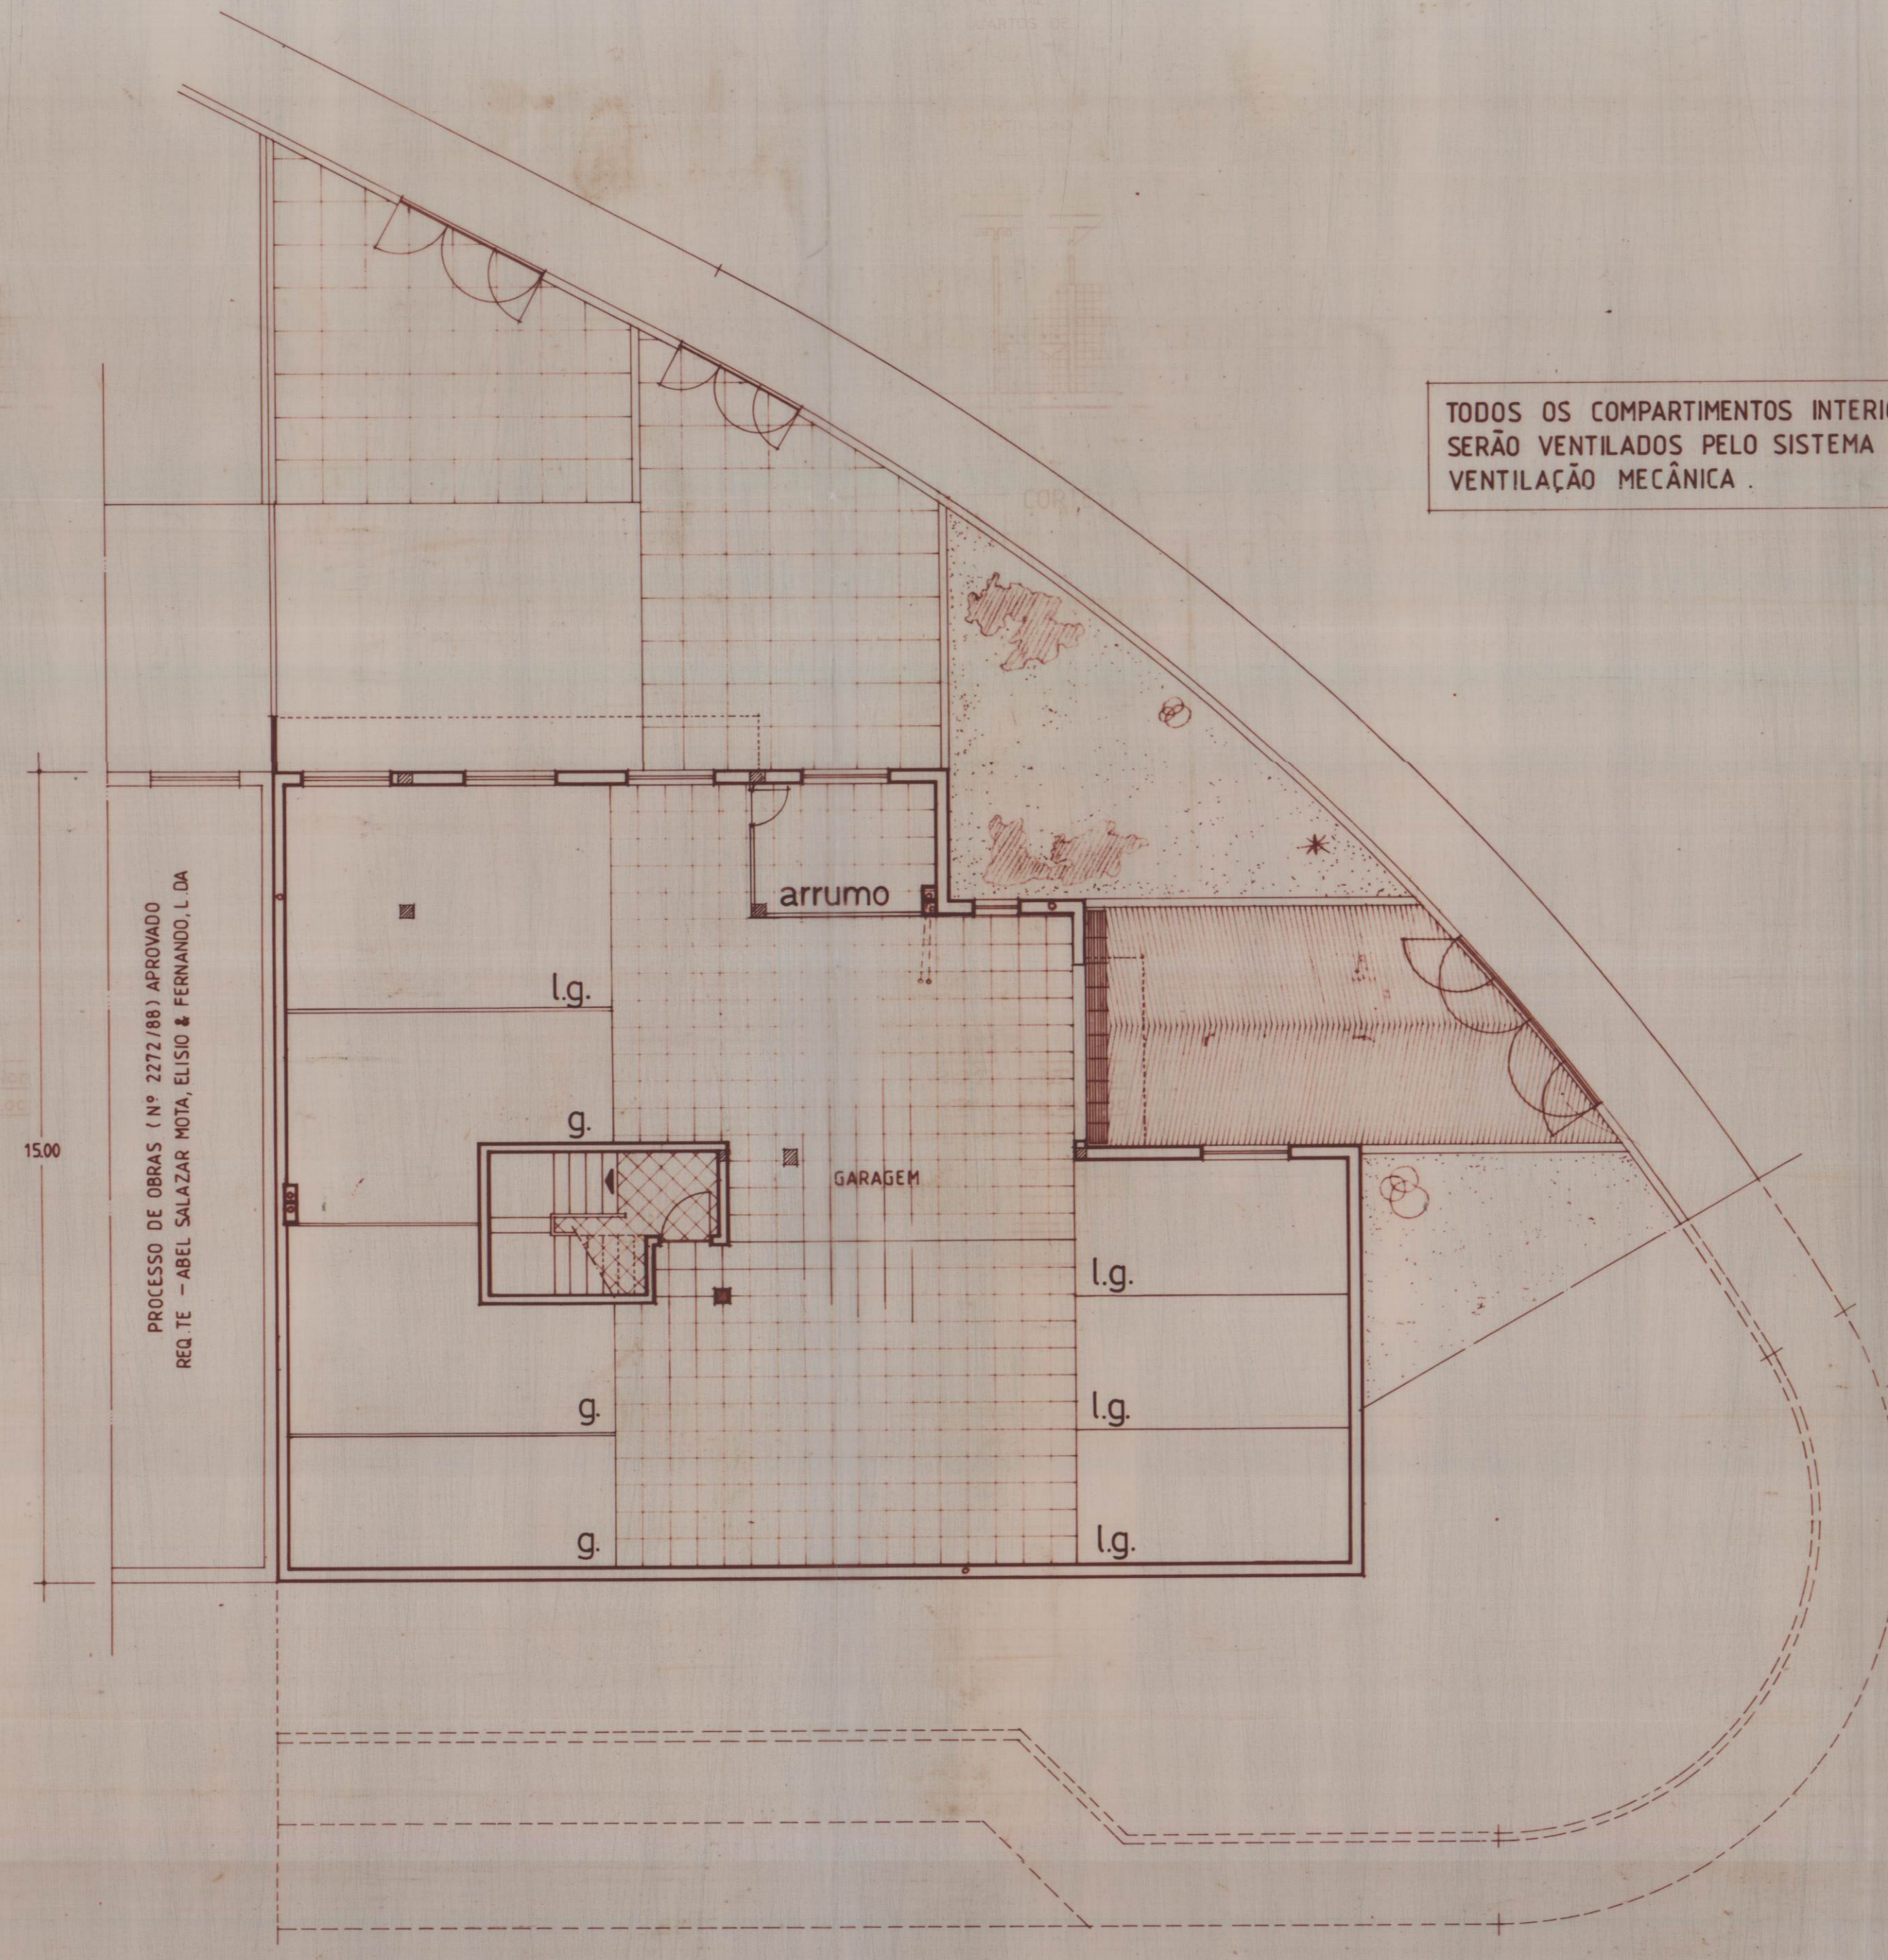

PLANTA DA CAVE

TODOS OS COMPARTIMENTOS INTERIORES SERÃO VENTILADOS PELO SISTEMA DE VENTILAÇÃO MECÂNICA.

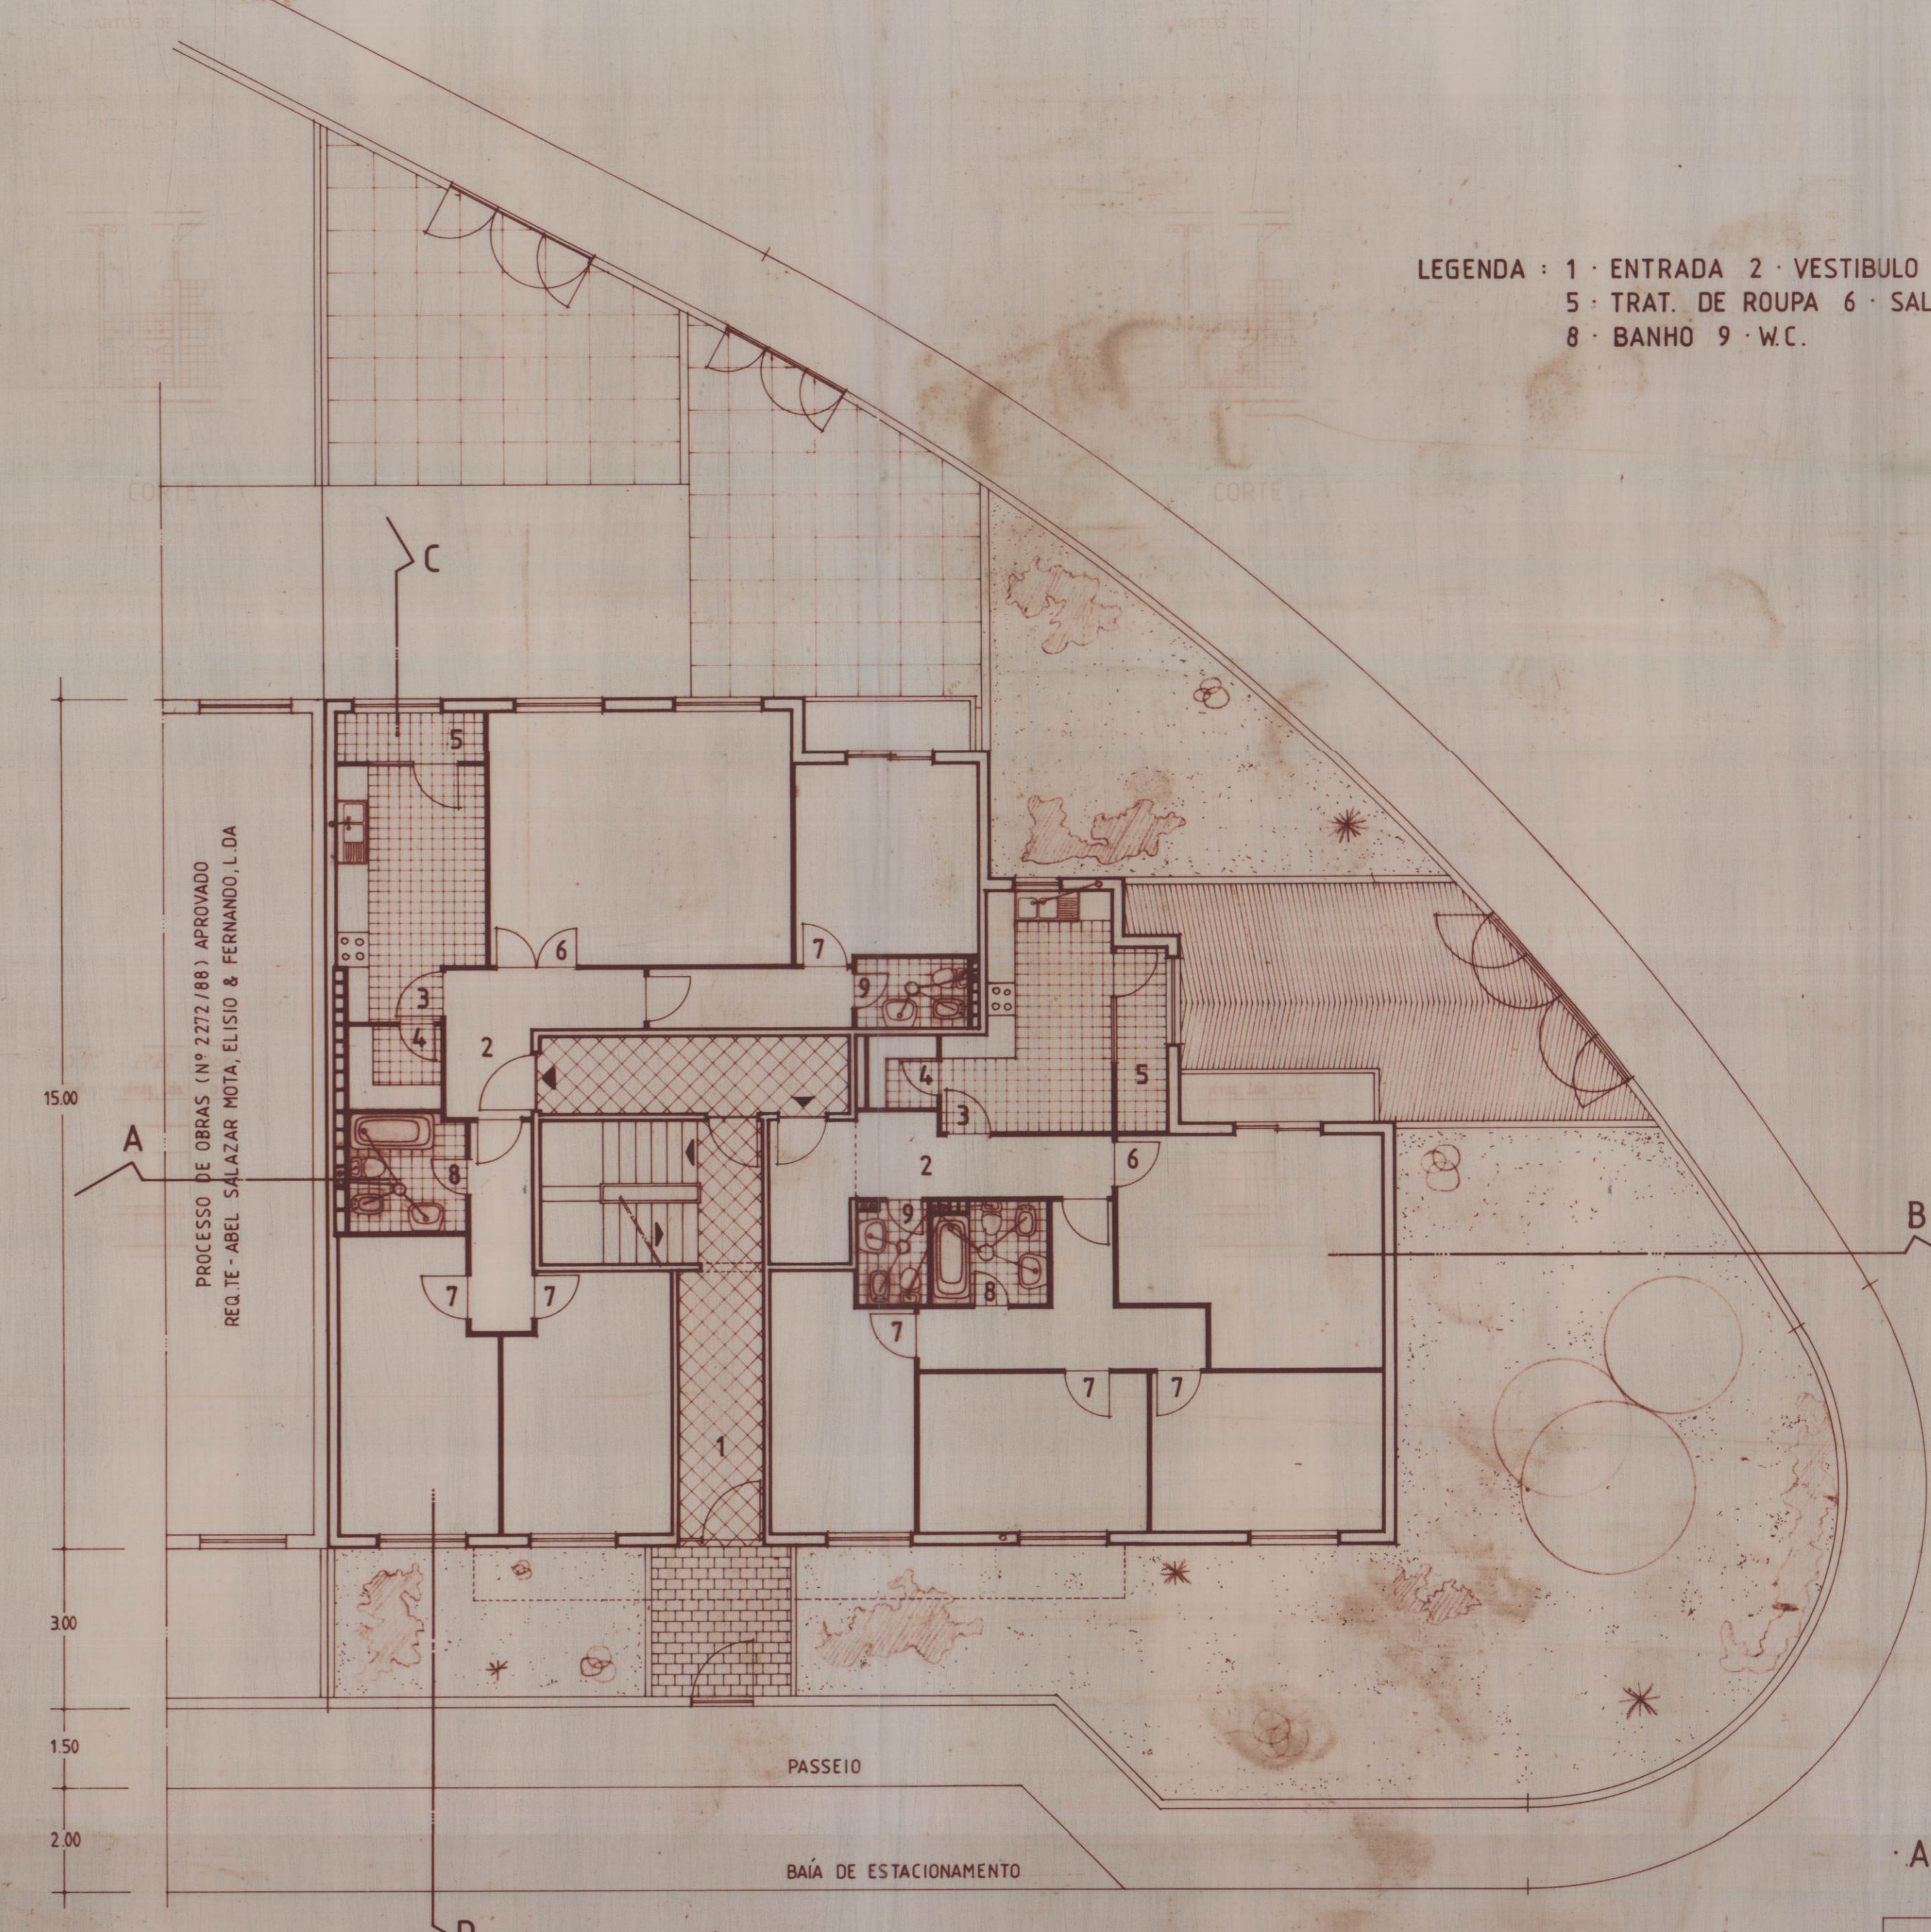

PLANTA DO RÉS-DO-CHÃO

- LEGENDA : 1 - ENTRADA 2 - VESTIBULO 3 - COZINHA 4 - DESPENSA
 5 - TRAT. DE ROUPA 6 - SALA COMUM 7 - QUARTO
 8 - BANHO 9 - W.C.

CÂMARA MUNICIPAL DE VILA NOVA DE GAIA
 Direcção Administrativa dos Serviços Municipais
 Declaro que recebi a copia, correcta e ponderada a este original
 V. N. de Gaia, 31/10/89
F. Leba
 (a requerente)

ADITAMENTO