



Handwritten signature



- Porta P1 - Saída para a via pública
- Porta P2 - Entrada Principal da Habitação
- Porta P3 - Porta de Acesso ao Terraço
- Porta P4 - Porta de Entrada da Garagem
- Porta P5 - Porta de Homem - Garagem

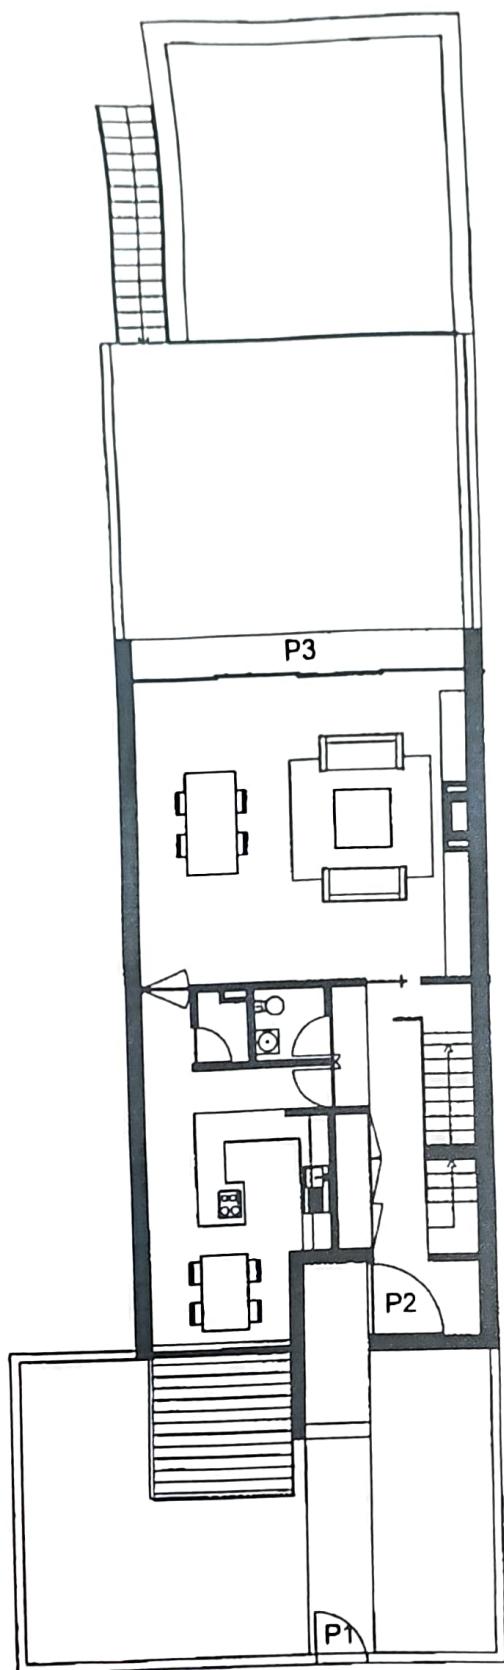

Planta do Rés do Chão
(Piso 0)

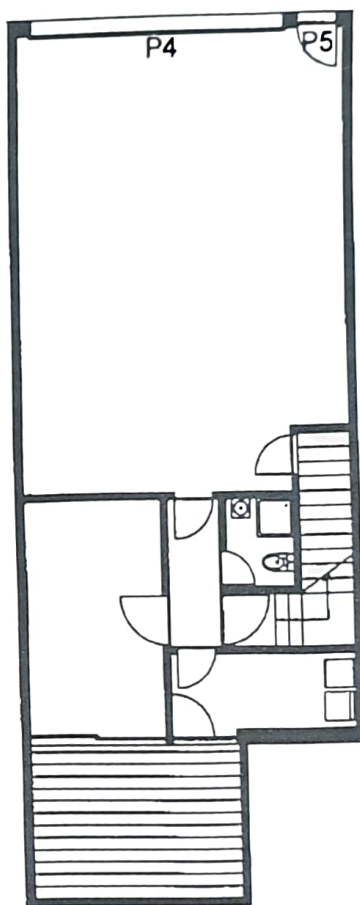


Planta da Cave (Piso -1)


Anexo nº III	Planta Simplificada do Piso de Entrada da Habitação
NUNIGAIA - SOCIEDADE DE CONSTRUÇÕES, LDA	
POP Nº 2754/05 RUA DA GUARDA - FREGUESIA DE GRIJÓ	
	FRAÇÃO "L"

Handwritten signature


- Legend of symbols for fire safety features:
- Extintor
- Saída de emergência
- Escada

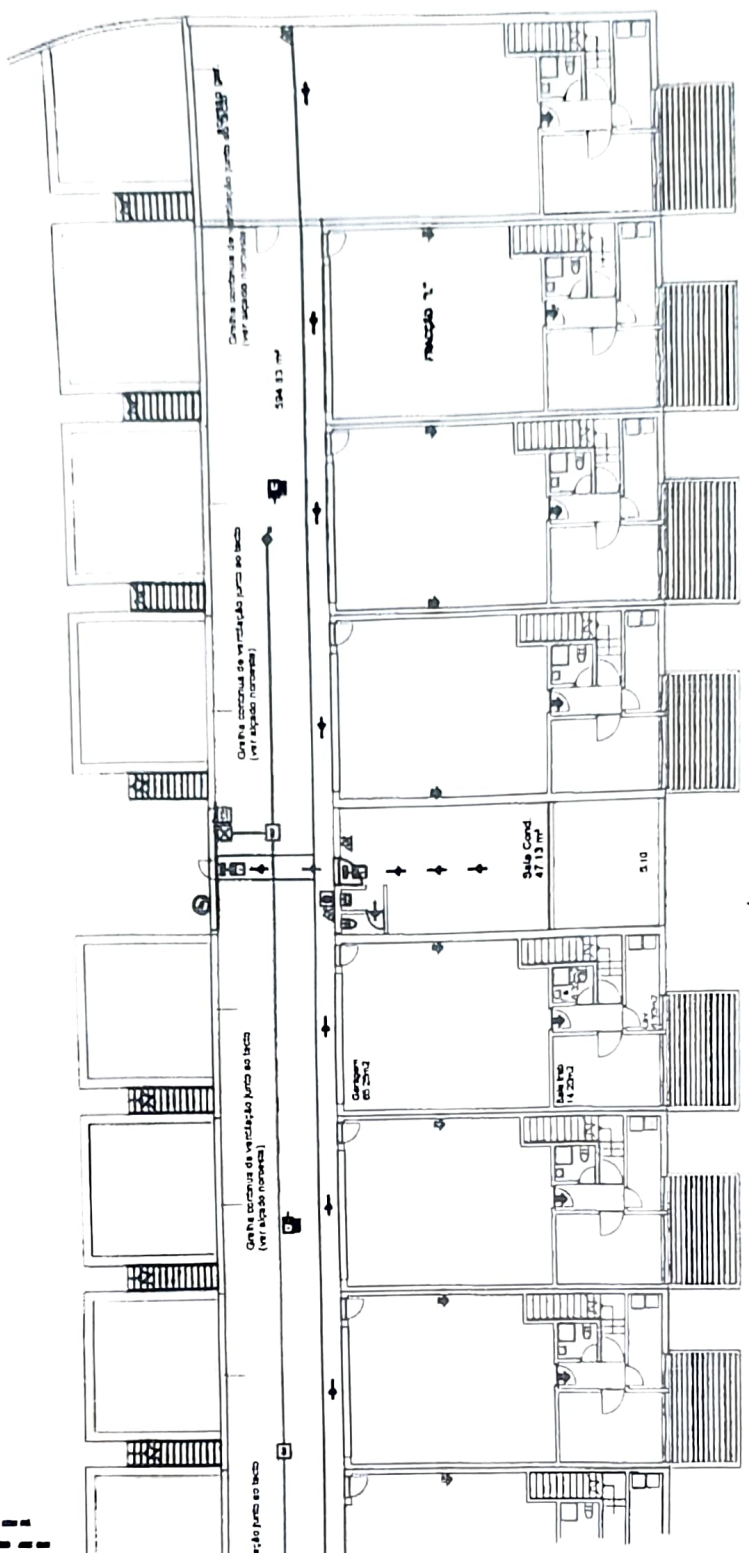


Anexo nº IV	Planta simplificada com indicação da localização de extintores e das saídas de emergência
NUNIGAIA - SOCIEDADE DE CONSTRUÇÕES, LDA	
POP N° 2754/05 RUA DA GUARDA - FREGUESIA DE GRIJÓ	
ESCALA 1/200	FRAÇÃO "L"

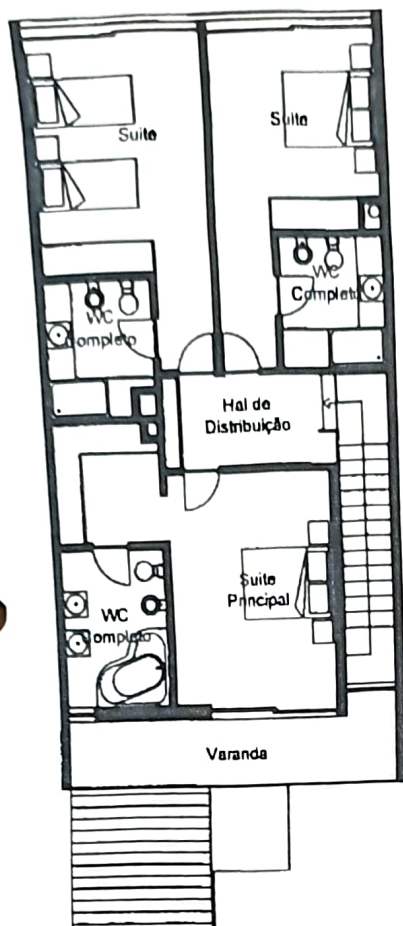

Planta 1º Andar

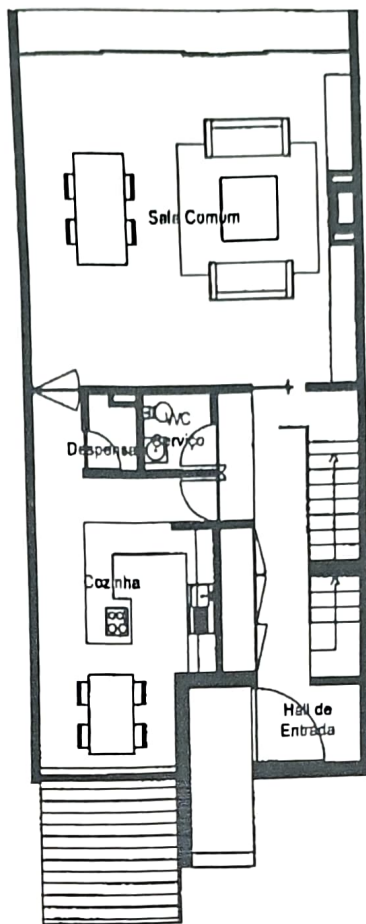


Planta Rés do Chão

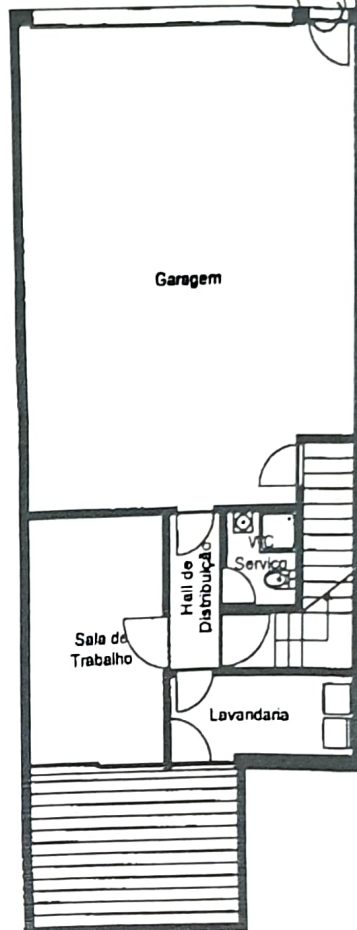


Planta da Cave


Anexo nº V	Planta Simplificada da Habitação
NUNGAIA - SOCIEDADE DE CONSTRUÇÕES, LDA	
POP Nº 2754/05 RUA DA GUARDA - FREGUESIA DE GRUJO	
	FRAÇÃO "L"

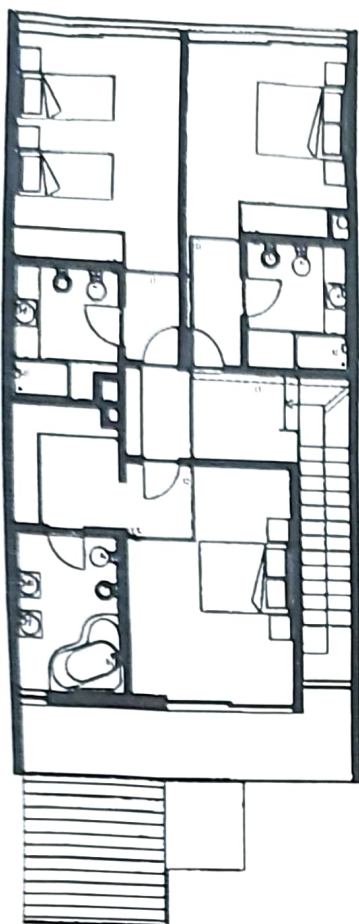

Planta 1º Andar

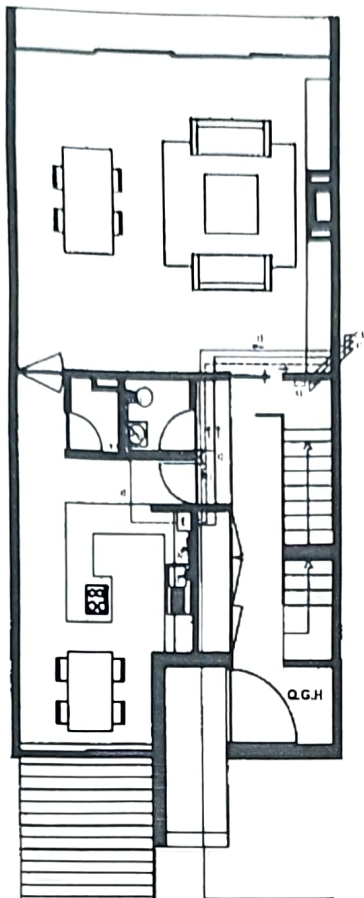

Planta Rés do Chão

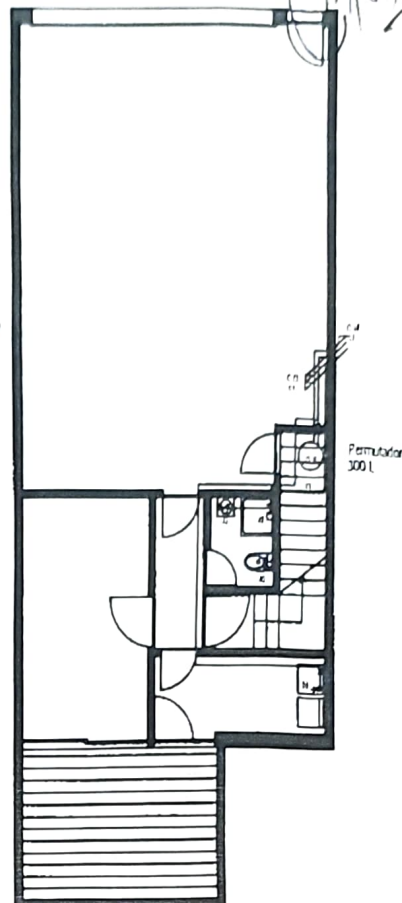

Planta da Cave

ABASTECIMENTO DE ÁGUA

- TORNEIRA ADUFA SELADA PELOS S.M.A.S.
- CONTADOR DOMICILIÁRIO
- PASSADOR DE SEGURANÇA
- PONTO DE SUBIDA DA ÁGUA
- PONTO DE DESCIDA DA ÁGUA
- TORNEIRA
- TORNEIRA DE CORTE
- TERMOACUMULADOR ELÉCTRICO (CILINDRO)
OU CALDEIRA

_____ - ÁGUA FRIA

- - - - - ÁGUA QUENTE

PN 20(DIN 6077)

TUBAGEM POLIPROPILENO SERIE 2.5


- a) - Tubagem em polipropileno Ø20x3 4mm
- b) - Tubagem em polipropileno Ø25x4 2mm
- c) - Tubagem em polipropileno Ø32x5 4mm
- d) - Tubagem em polipropileno Ø40x6 7mm
- e) - Tubagem em polipropileno Ø50x8 4mm

FCV i Oligos 01*


Anexo nº VI	Planta simplificada de abastecimento de água do fogo
NUNIGAIA - SOCIEDADE DE CONSTRUÇÕES, LDA	
POP N° 2754/05 RUA DA GUARDA - FREGUESIA DE GRIJÓ	
	FRAÇÃO "L"




Planta 1º Andar

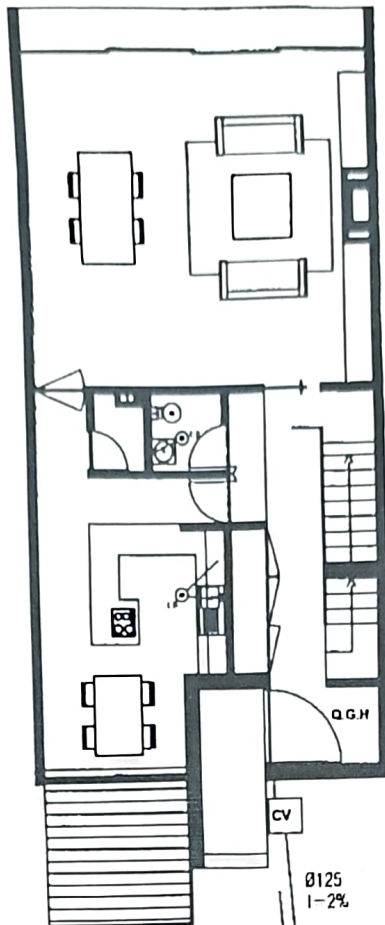

Planta Rés do Chão

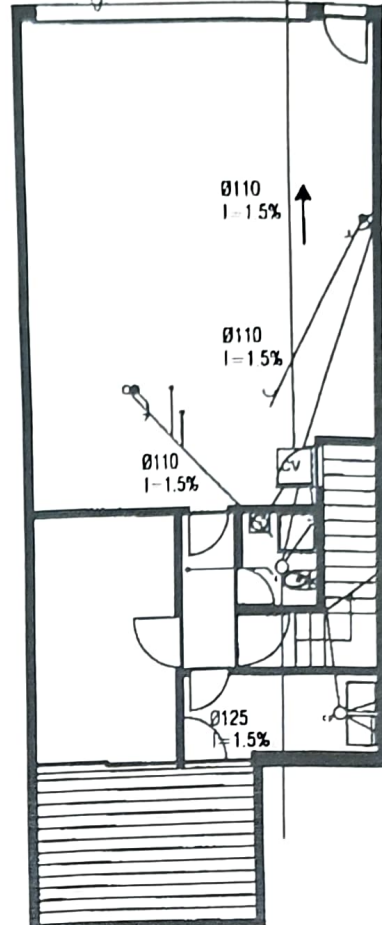

Planta da Cave

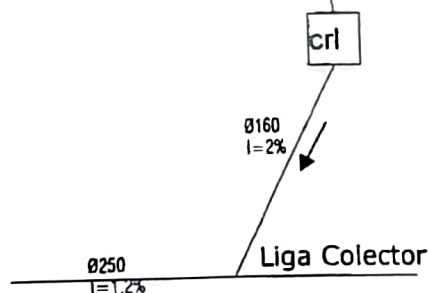

SANITA	Ø 90mm
LAVA-LOUÇA	Ø 50mm
MÁQUINA DE LAVAR	Ø 50mm
TANQUE	Ø 50mm
LAVATÓRIO	Ø 40mm
BIDE	Ø 40mm
BANHEIRA	Ø 40mm
BASE DE CHUVEIRO	Ø 40mm




8

TUBAGEM POLIPROPILENO SERIE 2.5
PN 20(DIN 8077)


- a) - Tubagem em polipropileno Ø20x3.4mm
- b) - Tubagem em polipropileno Ø25x4.2mm
- c) - Tubagem em polipropileno Ø32x5.4mm
- d) - Tubagem em polipropileno Ø40x6.7mm
- e) - Tubagem em polipropileno Ø50x8.4mm

Anexo nº VII	Planta simplificada da rede de drenagem das águas residuais
NUNIGAIA - SOCIEDADE DE CONSTRUÇÕES, LDA	
POP Nº 2754/05 RUA DA GUARDA - FREGUESIA DE GRIJÓ	
FRAÇÃO "L"	


Handwritten signature

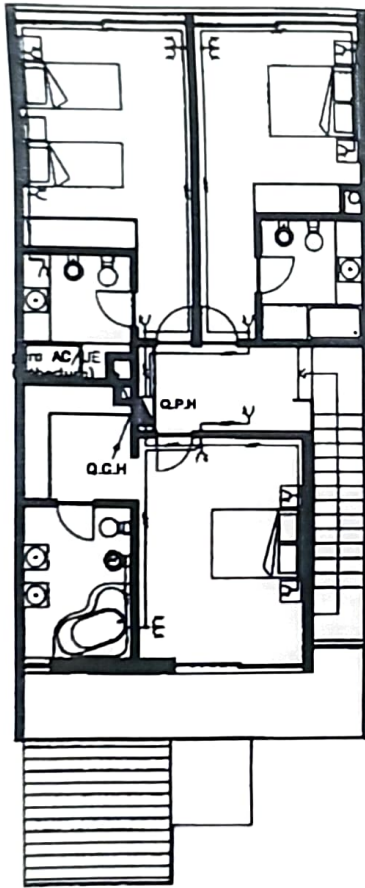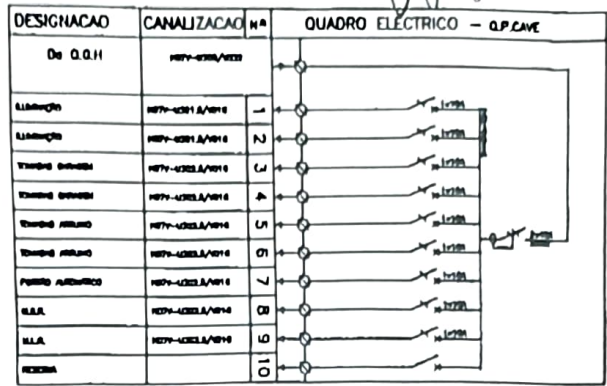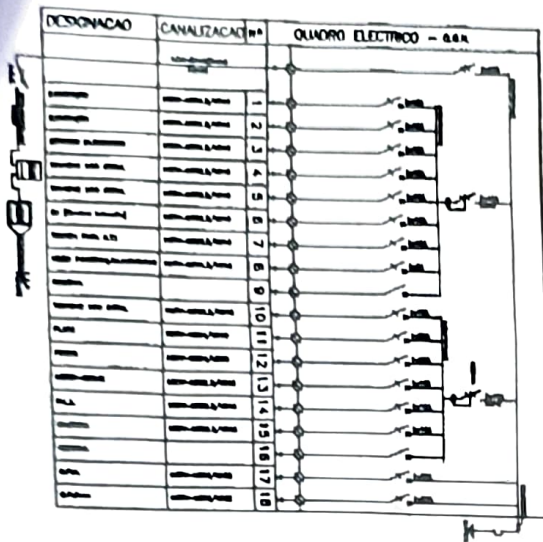

Planta 1º Andar

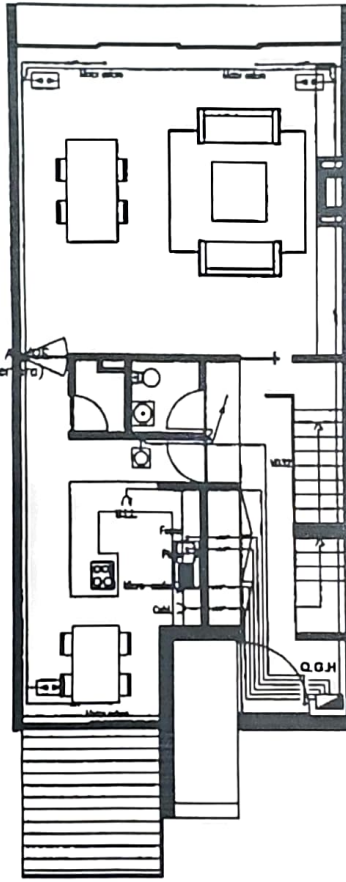

Planta Rés do Chão

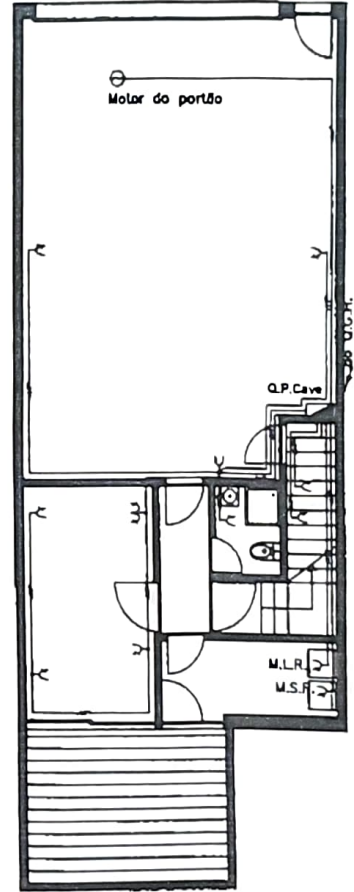


Planta da Cave



Anexo nº VIII	Planta Simplificada da rede de distribuição de energia eléctrica do fogo
NUNIGAIA - SOCIEDADE DE CONSTRUÇÕES, LDA	
POP Nº 2754/05 RUA DA GUARDA - FREGUESIA DE GRUJO	
FRAÇÃO "L"	

Handwritten signature and initials.

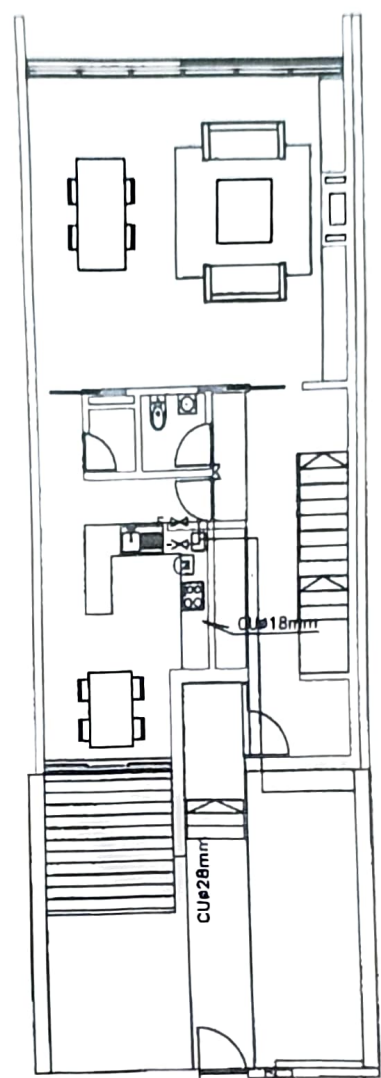


CAIXA DE CORTE/CONTADOR
PORMENOR 1


PEADø40mm Abastecimento do depósito de gás instalado




Anexo nº IX	Planta simplificada da distribuição de gás no fogo
NUNIGAIA - SOCIEDADE DE CONSTRUÇÕES, LDA	
POP Nº 2754/05 RUA DA GUARDA - FREGUESIA DE GRUJO	
	FRAÇÃO "L"

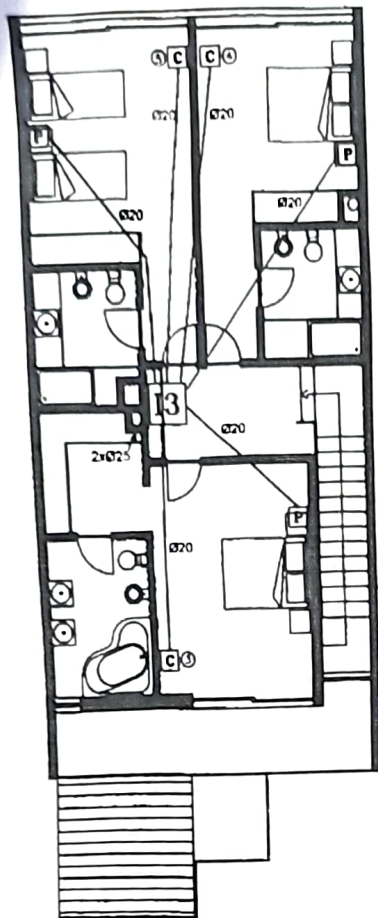

Planta 1º Andar

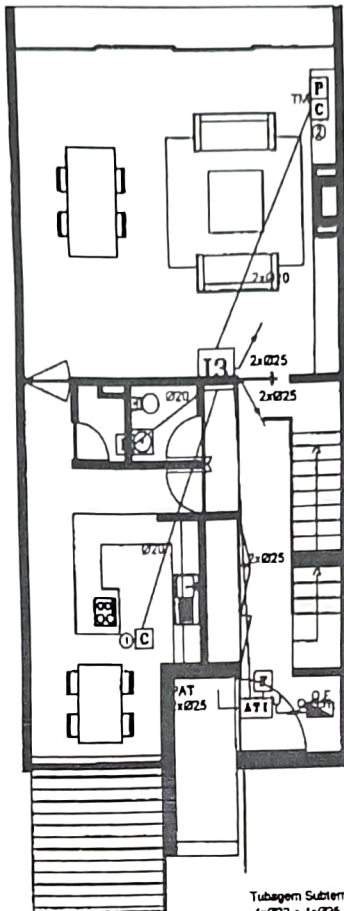


Planta Rés do Chão

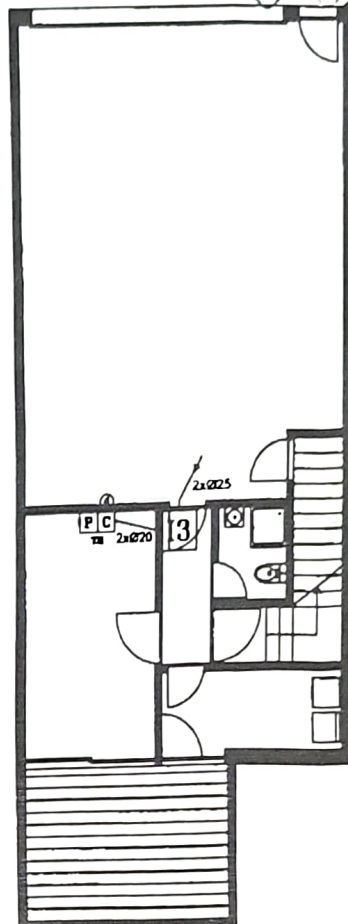

Planta da Cave

Esquema da Rede Individual de Tubagem

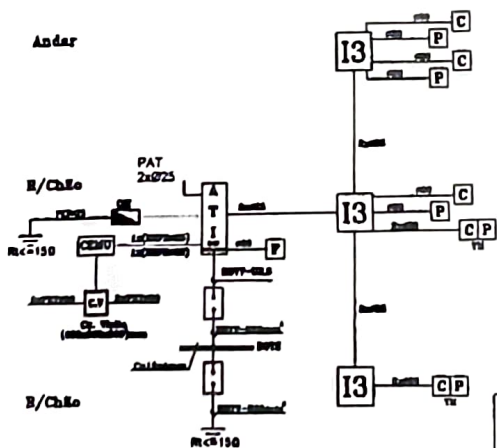

Anexo nº X	Planta simplificada das redes de comunicação
NUNIGAIA - SOCIEDADE DE CONSTRUÇÕES, LDA	
POP Nº 2754/05 RUA DA GUARDA - FREGUESIA DE GRIJÓ	
FRAÇÃO "L"	